 
 


Contracttekeningen woningbouw in plan "Heijde Park" te Waalre

Algemeen

	gevelmetselwerk, baksteen
	gevelbekleding, houten delen
	kalkzandsteen
	lichte scheidingswand
	lichte scheidingswand
	afzuigpunt mechanische ventilatie (plafond)
	afzuigpunt mechanische ventilatie (wand)
	natuurlijke ventilatie
	rookmelder
	verdelers vloerverwarming
	elektrische radiator
	omvormer PV-panelen
WP	warmtepomp
MV	mechanische ventilatie-unit
WM	wasmachine
DR	droger

positie ventilatie in plafond/wand, rookmelder, warmtepomp, omvormer, wasmachine, droger, radiator is indicatief. maatvoering t.o.v. hellende daken is tot ca. 1000 of 1500mm + vloerniveau.

Electra-aansluitingen


	wandlichtpunt
	wandlichtpunt waterdicht
	plafondlichtpunt
	plafondluchtpunt met schemersschakelaar
	enkelpolige schakelaar
	wisselschakelaar
	enkele wandcontactdoos met randaarde
	dubbele wandcontactdoos met randaarde
	tweevoudig wandcontactdoos met randaarde
	drukknop deurbel
	bel / zoemer
	wandcontactdoos 3 fase + nul + aarde
	aarding
	bedrade leiding t.b.v. aansluiting
	loze leiding t.b.v. aansluiting
C02	= CO2 meter MV
TH	= thermostaat



Nestkasten

		
Gierzwaluwkast.	Huismuskast.	Vleermuskast.

Inhoudsopgave

	situatie veld 2.		
Kavel 11:	begane grond.	Kavel 20:	begane grond.
Kavel 11:	eerste verdieping.	Kavel 20:	verdieping.
Kavel 11:	tweede verdieping.	Kavel 20:	gevelaanzichten.
Kavel 11:	derde verdieping.	Kavel 20:	doorsnede.
Kavel 11:	gevelaanzichten.	Kavel 20:	infiltratievoorzieningen.
Kavel 11:	doorsnede.	Kavel 21:	begane grond.
Kavel 11:	infiltratievoorzieningen.	Kavel 21:	eerste verdieping.
Kavel 12:	begane grond.	Kavel 21:	tweede verdieping.
Kavel 12:	eerste verdieping.	Kavel 21:	derde verdieping.
Kavel 12:	tweede verdieping.	Kavel 21:	gevelaanzichten.
Kavel 12:	derde verdieping.	Kavel 21:	doorsnede.
Kavel 12:	gevelaanzichten.	Kavel 21:	infiltratievoorzieningen.
Kavel 12:	doorsnede.	Kavel 22:	begane grond.
Kavel 12:	infiltratievoorzieningen.	Kavel 22:	eerste verdieping.
Kavel 13:	begane grond.	Kavel 22:	tweede verdieping.
Kavel 13:	verdieping.	Kavel 22:	derde verdieping.
Kavel 14:	begane grond.	Kavel 22:	gevelaanzichten.
Kavel 14:	verdieping.	Kavel 22:	doorsnede.
Kavel 15:	begane grond.	Kavel 22:	infiltratievoorzieningen.
Kavel 15:	verdieping.		
Kavel 13 t/m 15:	gevelaanzichten.		
Kavel 13 t/m 15:	gevelaanzichten.		
Kavel 13 t/m 15:	gevelaanzichten.		
Kavel 13 t/m 15:	gevelaanzichten.		
Kavel 13 t/m 15:	doorsnede.		
Kavel 16:	begane grond.		
Kavel 16:	verdieping.		
Kavel 17:	begane grond.		
Kavel 17:	verdieping.		
Kavel 18:	begane grond.		
Kavel 18:	verdieping.		
Kavel 19:	begane grond.		
Kavel 19:	verdieping.		
Kavel 16 t/m 19:	gevelaanzichten.		
Kavel 16 t/m 19:	gevelaanzichten.		
Kavel 16 t/m 19:	gevelaanzichten.		
Kavel 16 t/m 19:	gevelaanzichten.		
Kavel 16 t/m 19:	doorsnede.		

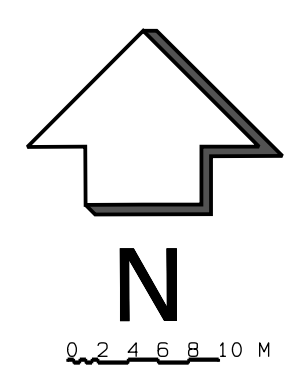

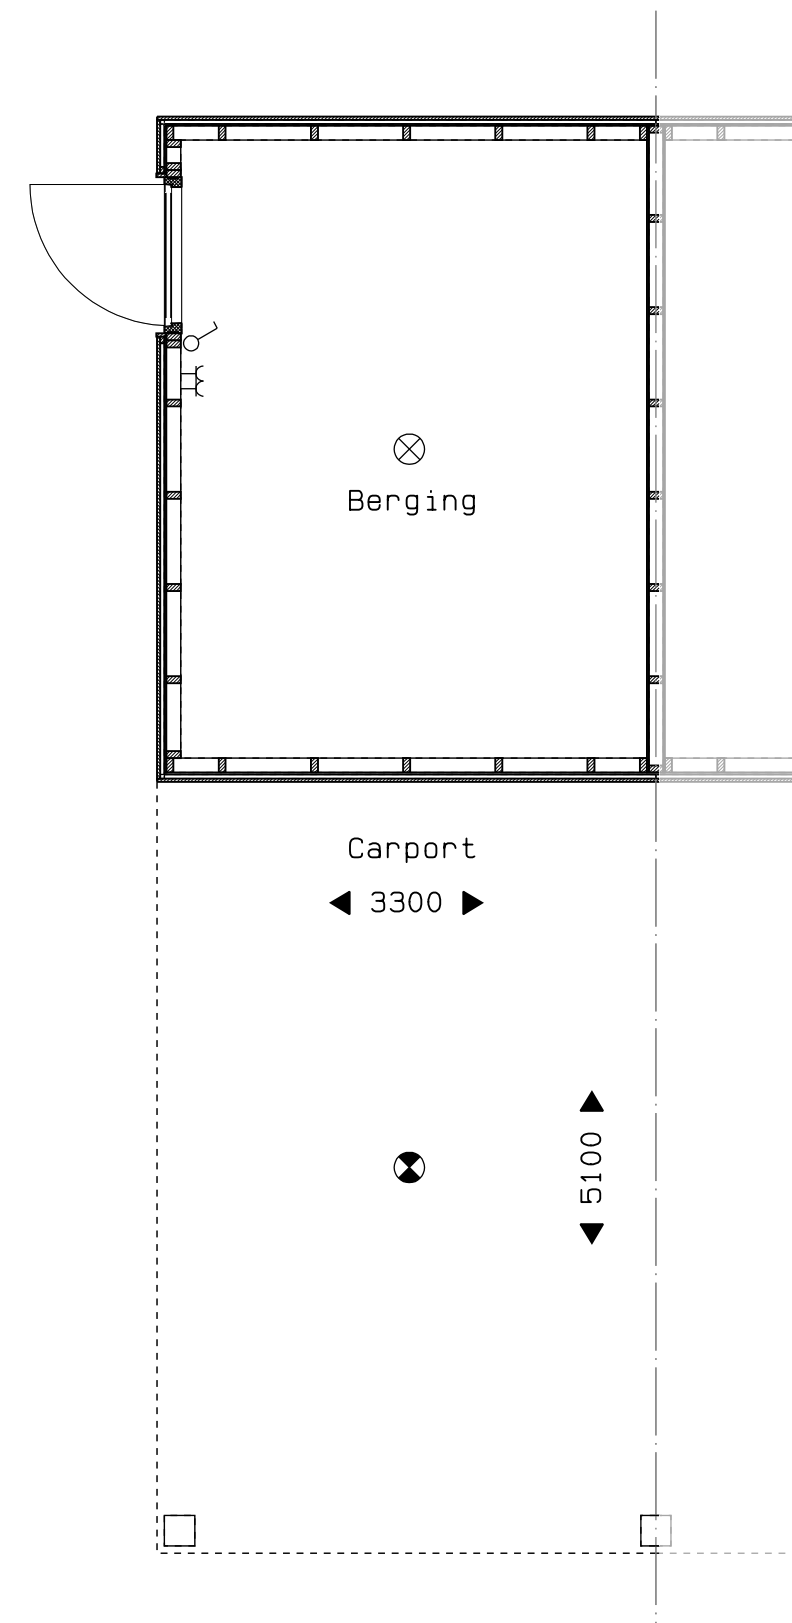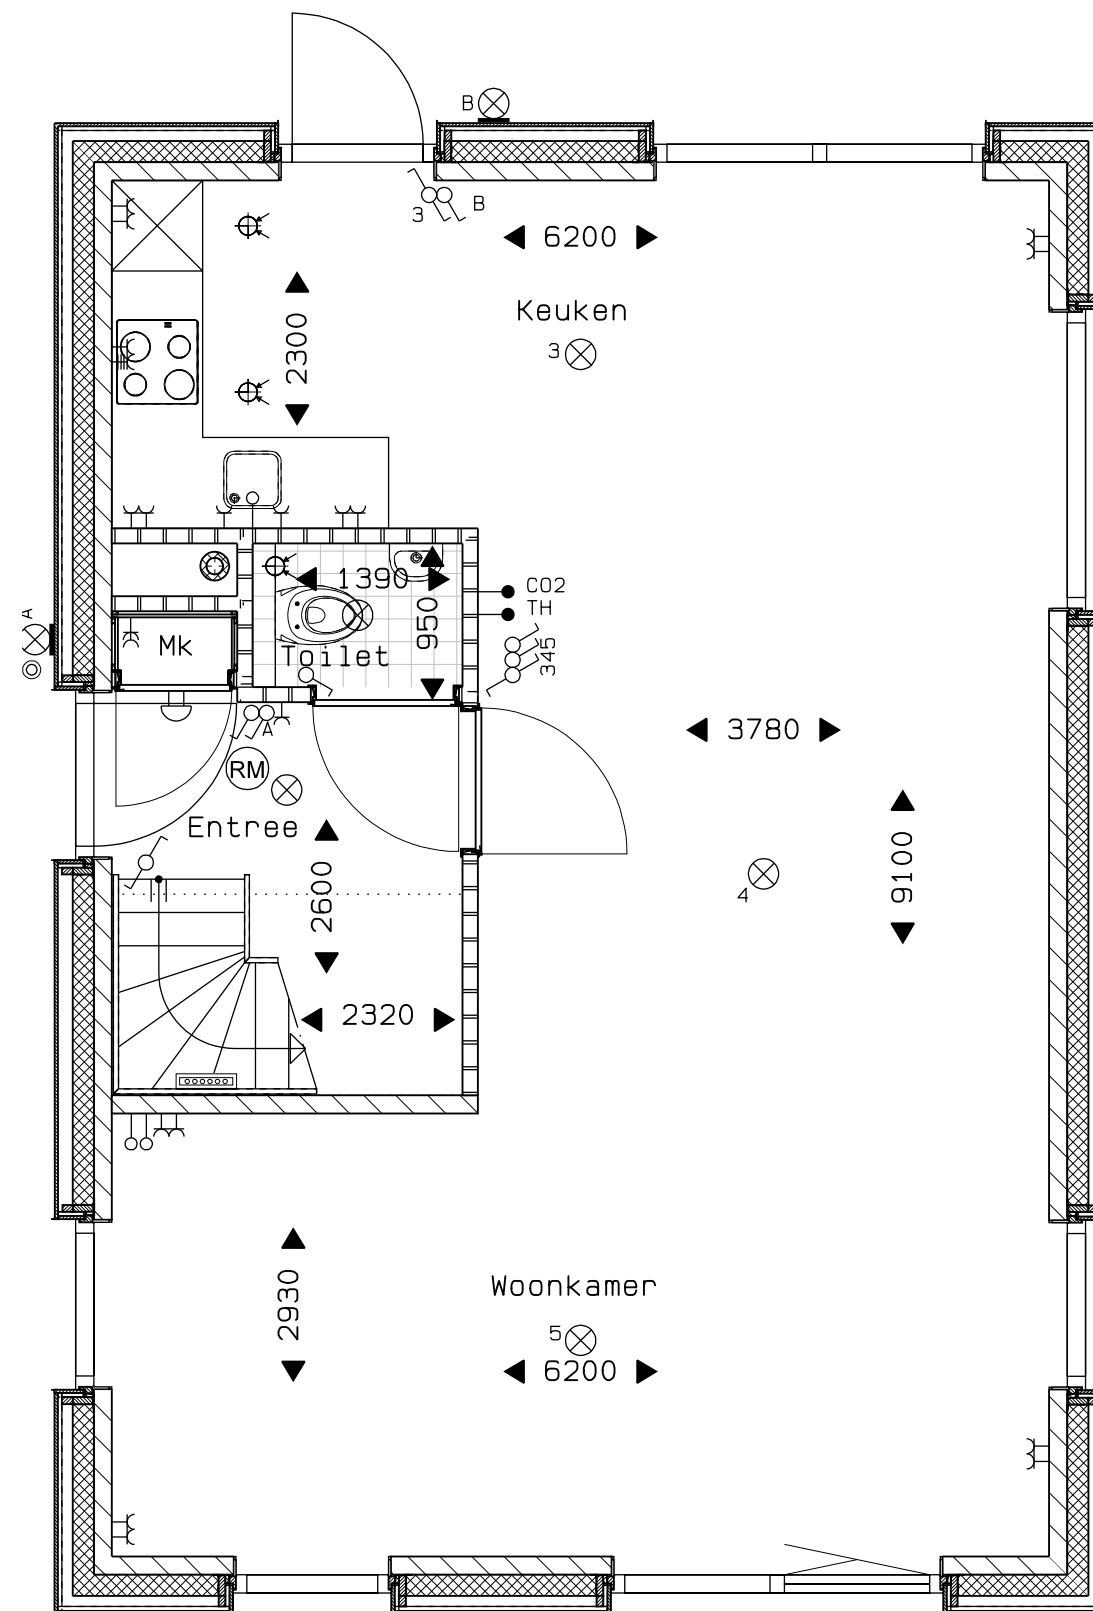


Veld 02 -- 04
 Bouwnummer 11 begane grond
 01 sept. 2025



vanGisbergen
 gewoon goed.
 bouw en ontwikkeling

MARGRY ARTS
 ARCHITECTEN BNA BV

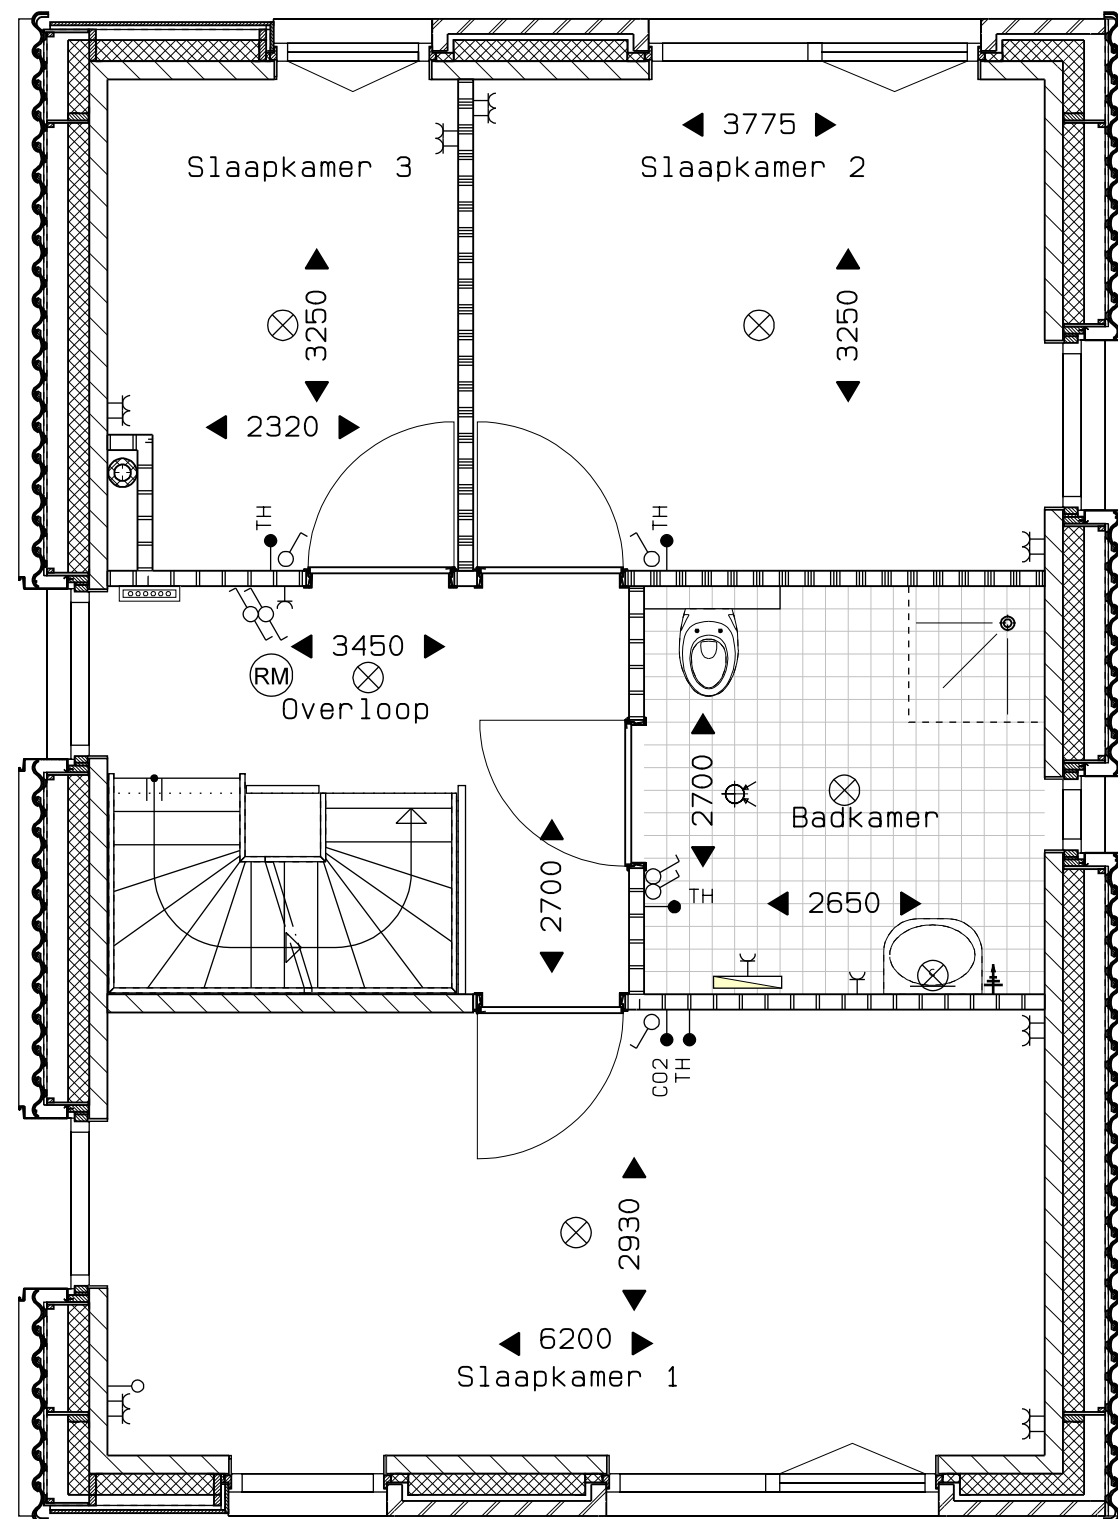


Veld 02 -- 05
Bouwnummer 11 eerste verdieping
01 sept. 2025



vanGisbergen
gewoon goed.
bouw en ontwikkeling


MARGRY ARTS
ARCHITECTEN BNA BV

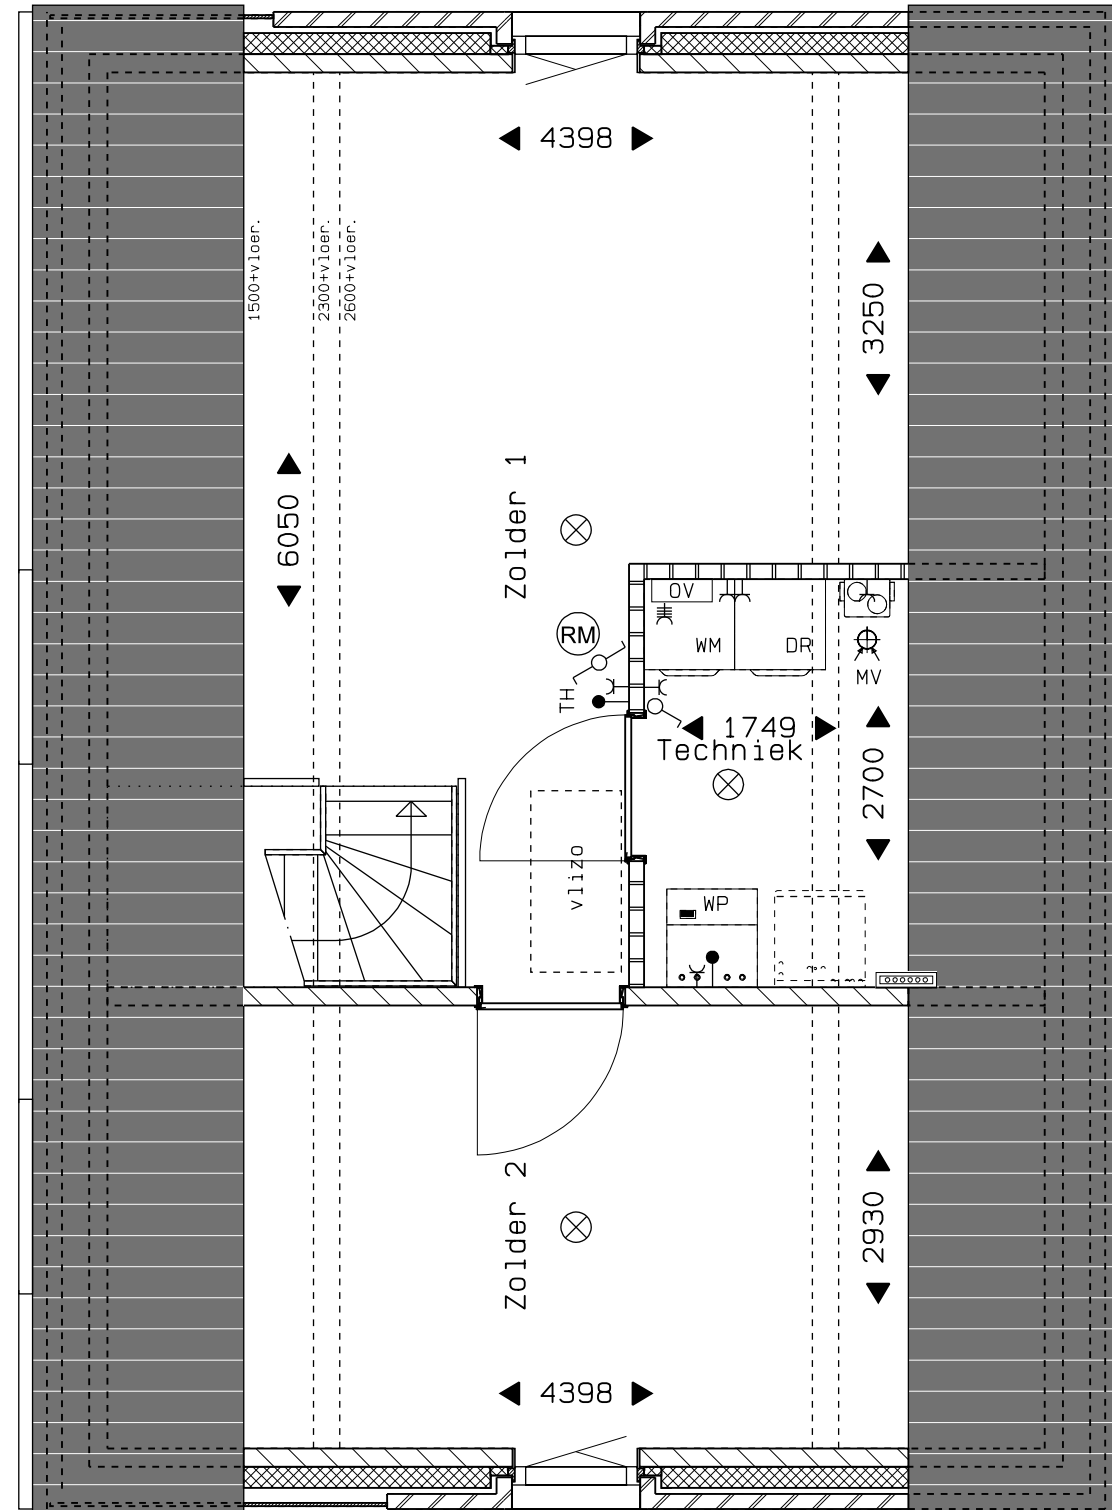

Veld 02 -- 06
Bouwnummer 11 tweede verdieping
01 sept. 2025

vanGisbergen
gewoon goed.
bouw en ontwikkeling

MARGRY ARTS
ARCHITECTEN BNA BV

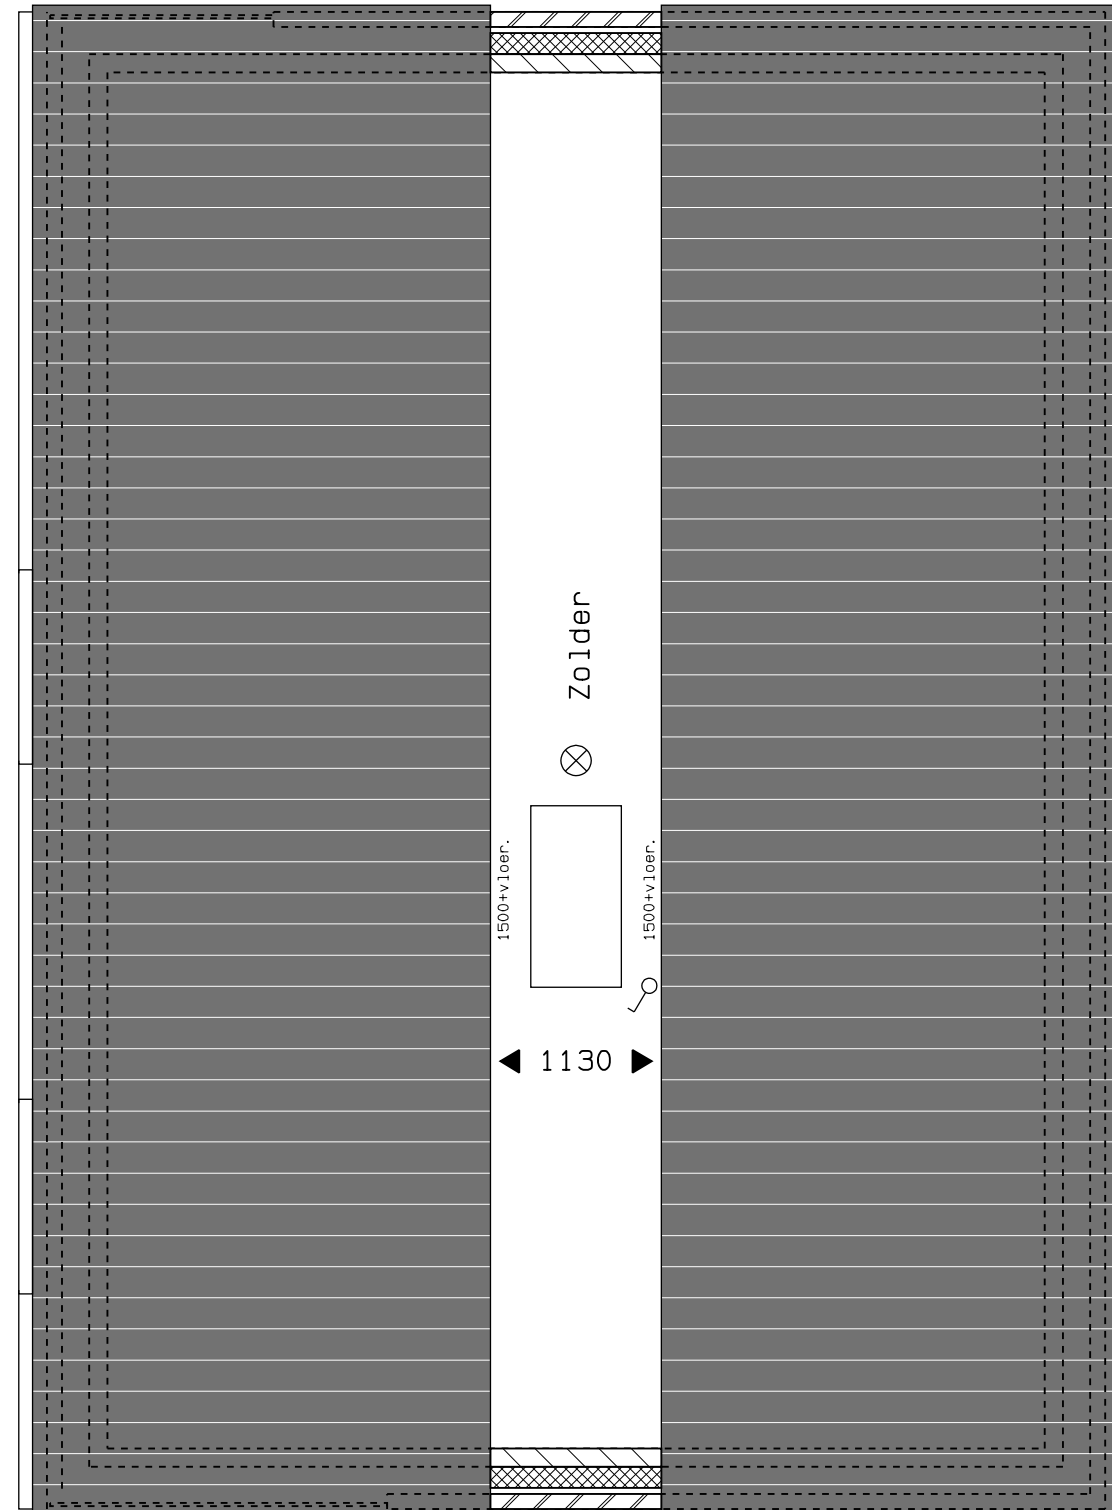


Veld 02 -- 07
Bouwnummer 11 derde verdieping
01 sept. 2025



vanGisbergen
gewoon goed.
bouw en ontwikkeling

MARGRY | ARTS
ARCHITECTEN BNA BV



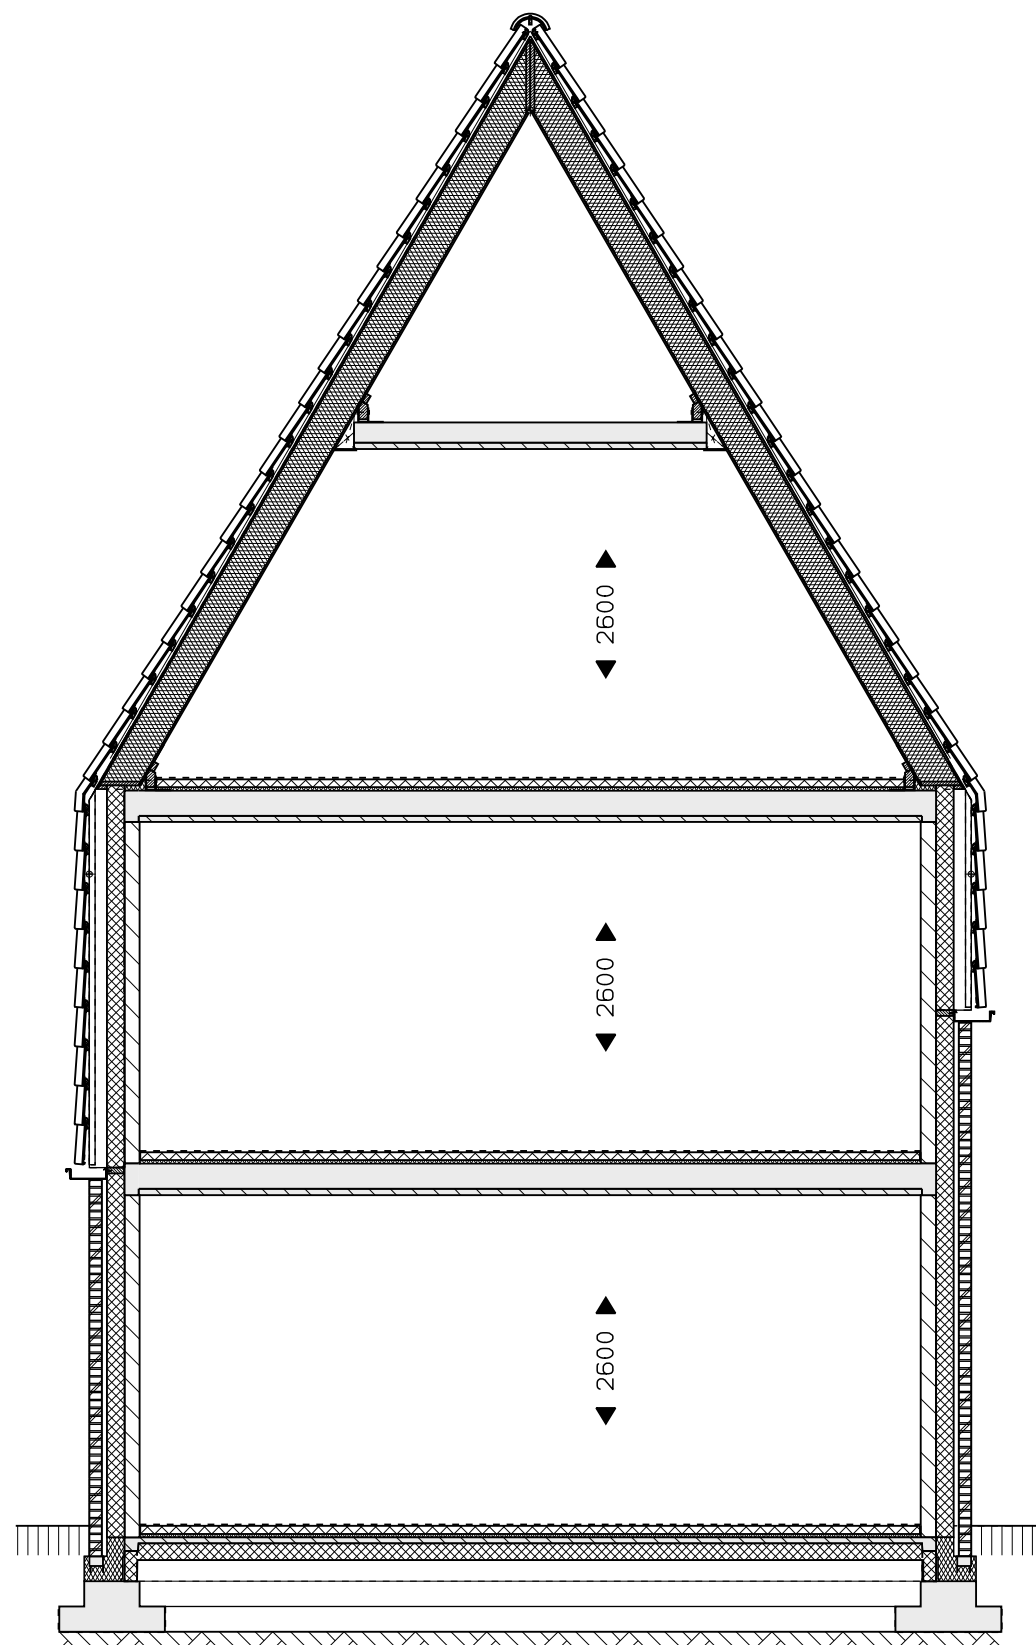




0 1 2 3 4 5 M

Veld 02 -- 09
 Bouwnummer 11 doorsnede
 01 sept. 2025

vanGisbergen
 gewoon goed.
 bouw en ontwikkeling

MARGRY | ARTS
 ARCHITECTEN BNA BV

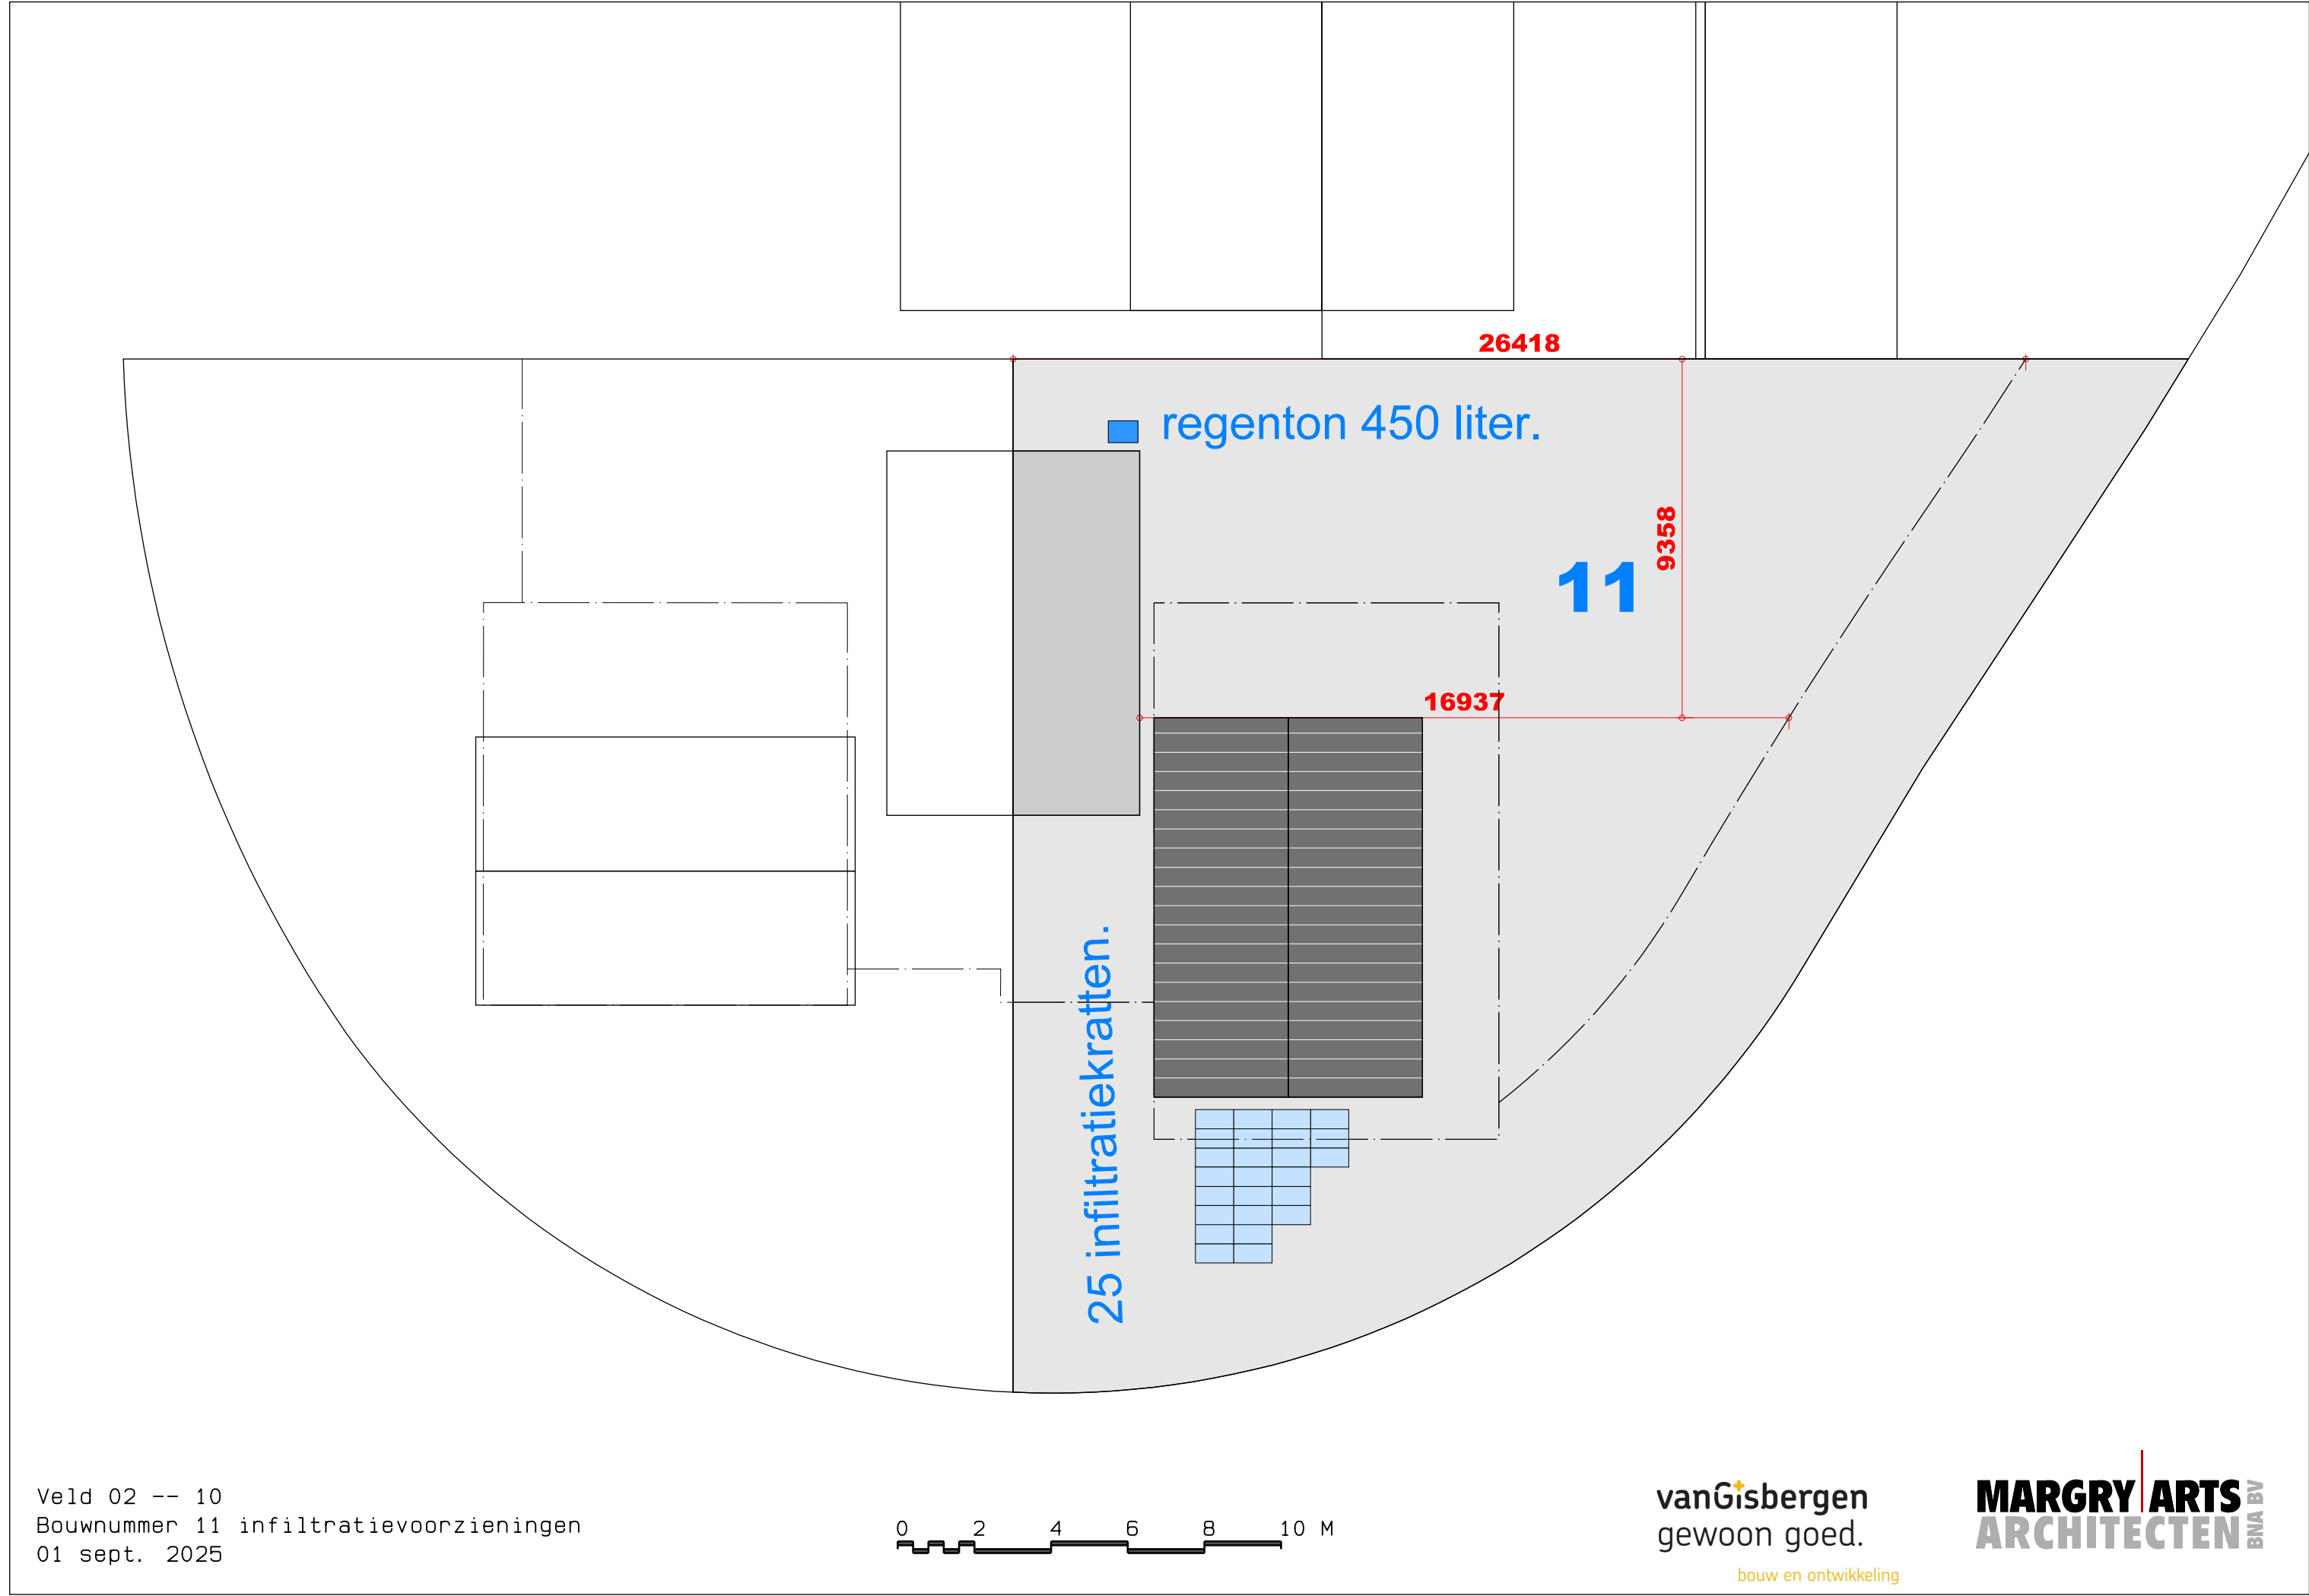

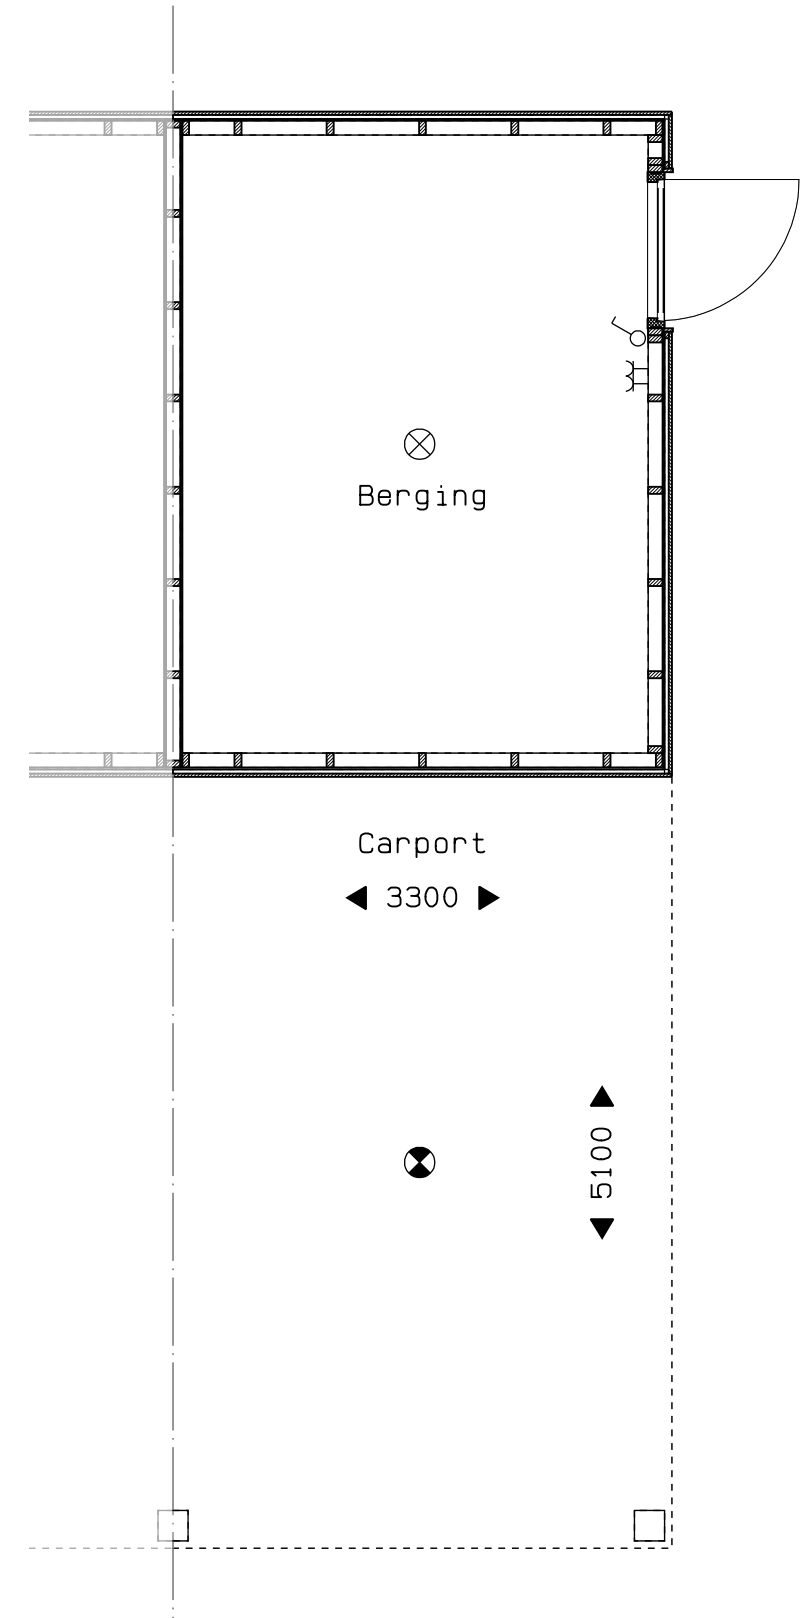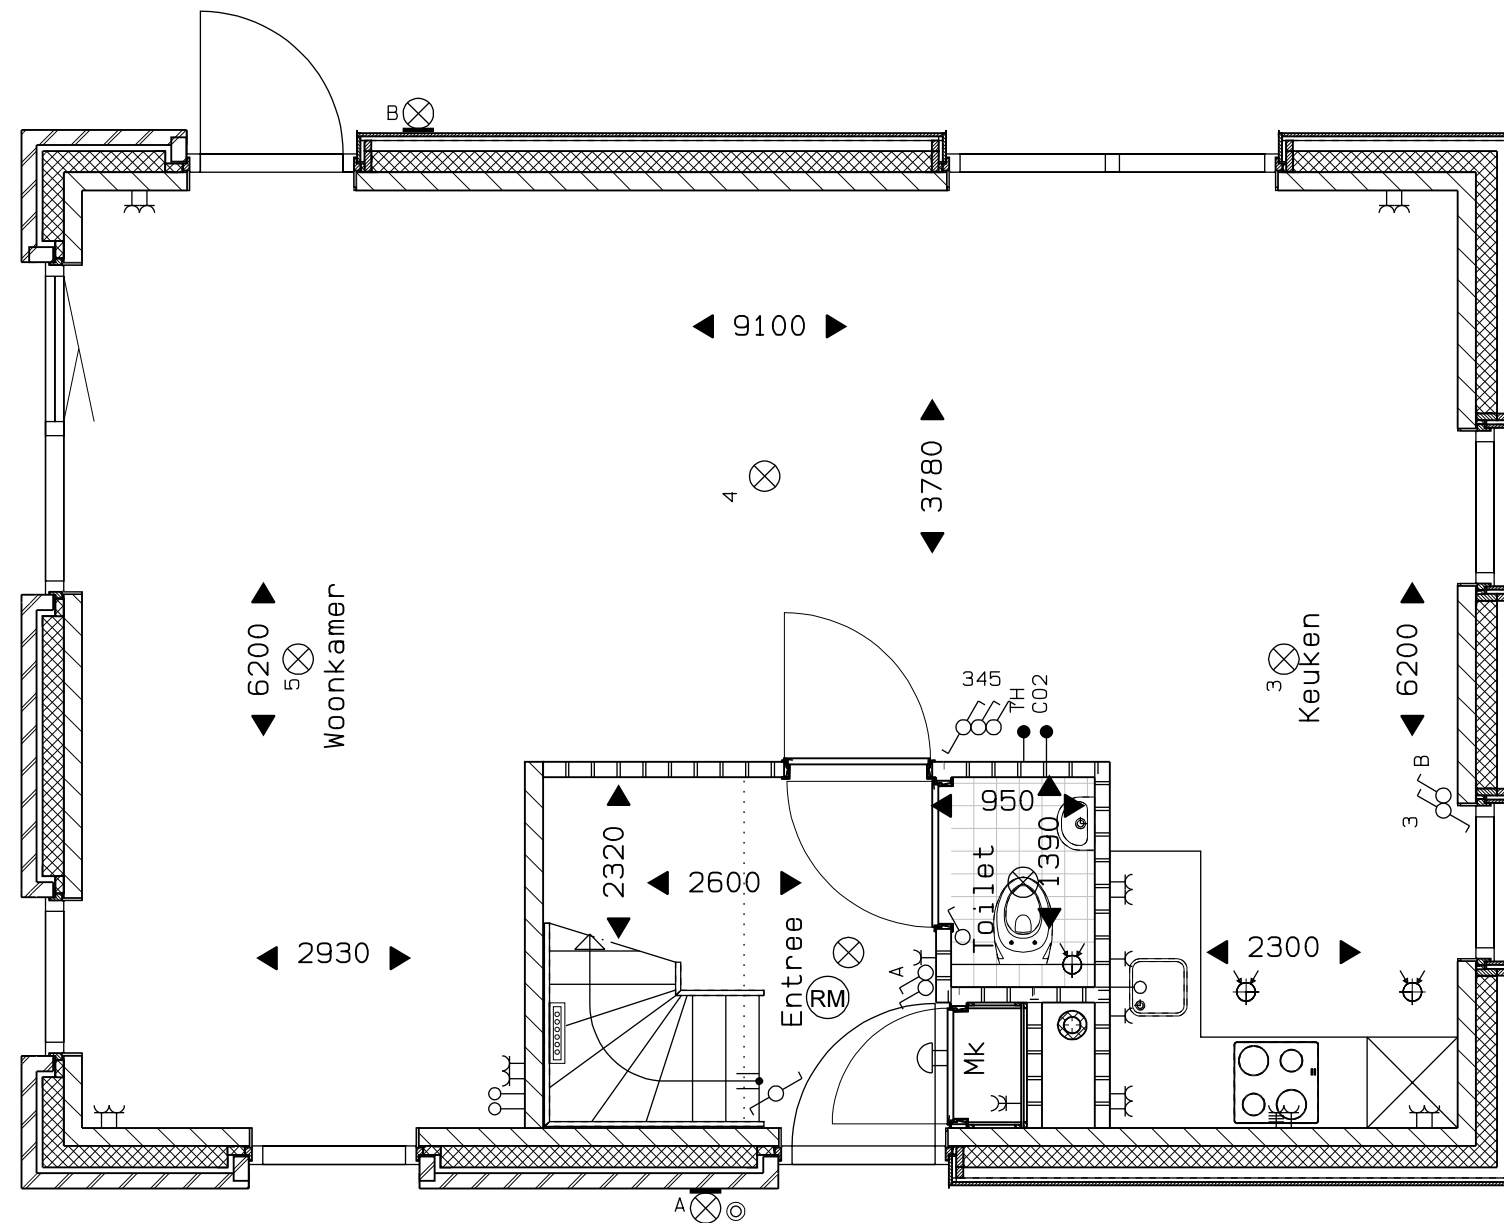


Veld 02 -- 11
 Bouwnummer 12 begane grond
 01 sept. 2025



vanGisbergen
 gewoon goed.
 bouw en ontwikkeling


MARGRY ARTS
 ARCHITECTEN BNA BV

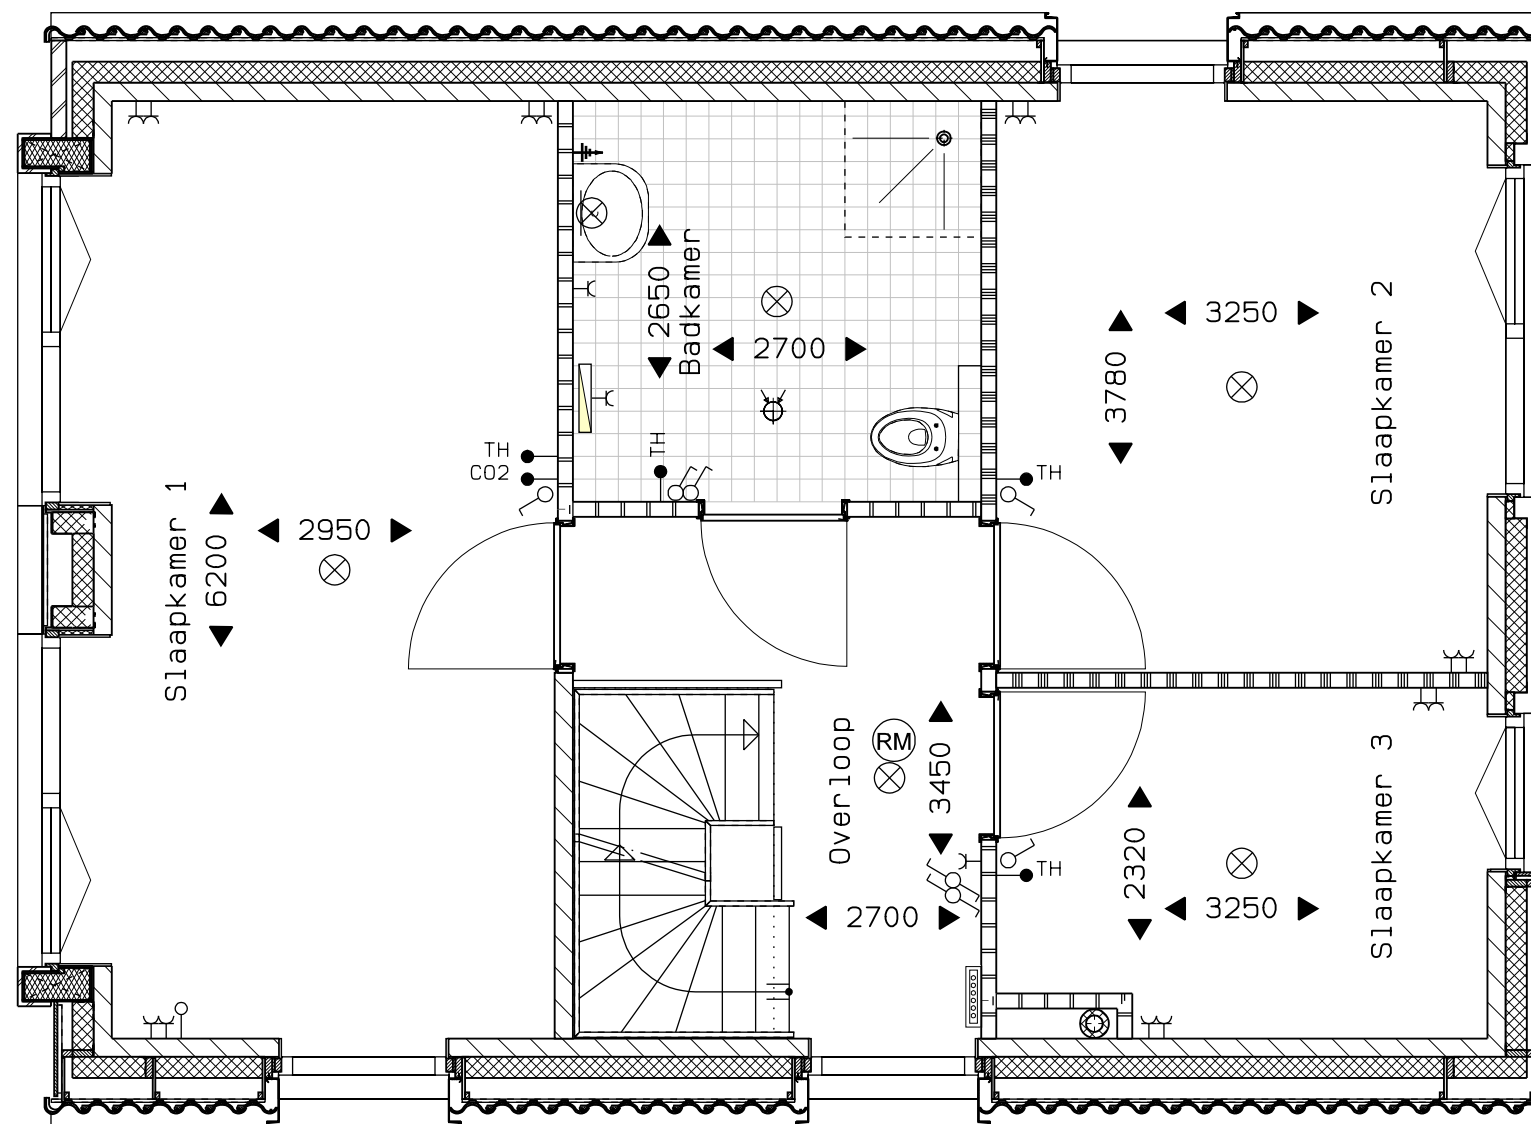


Veld 02 -- 12
 Bouwnummer 12 eerste verdieping
 01 sept. 2025

vanGisbergen
 gewoon goed.
 bouw en ontwikkeling

MARGRY ARTS
 ARCHITECTEN BNA BV

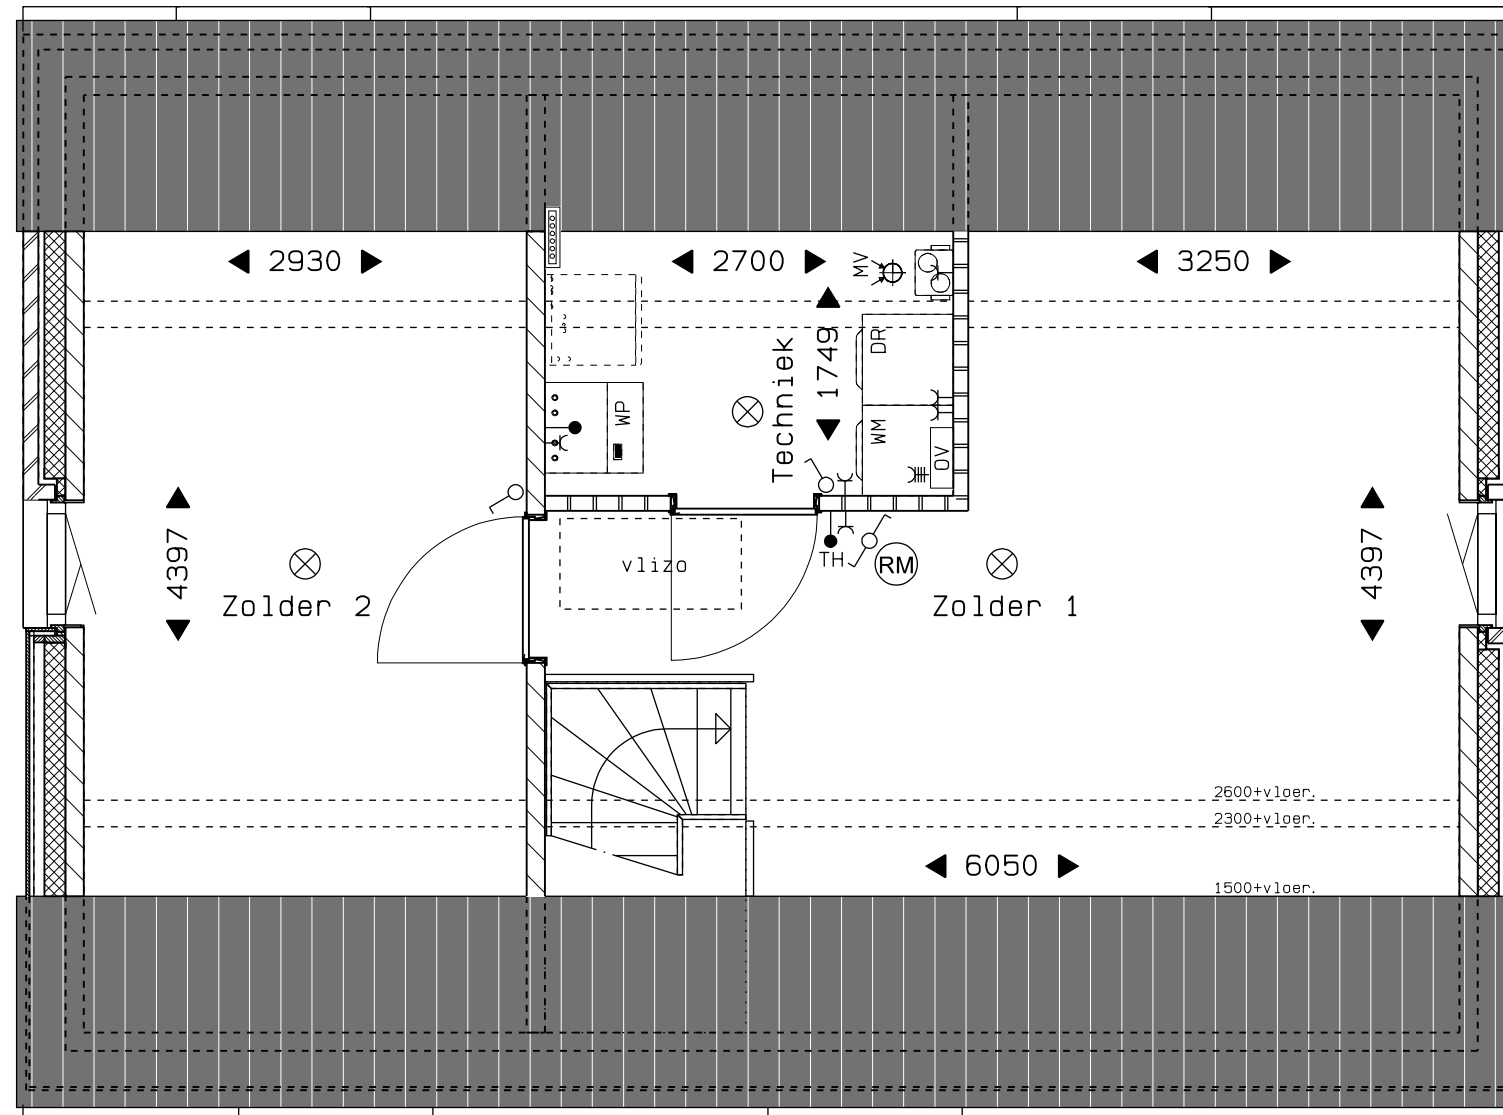

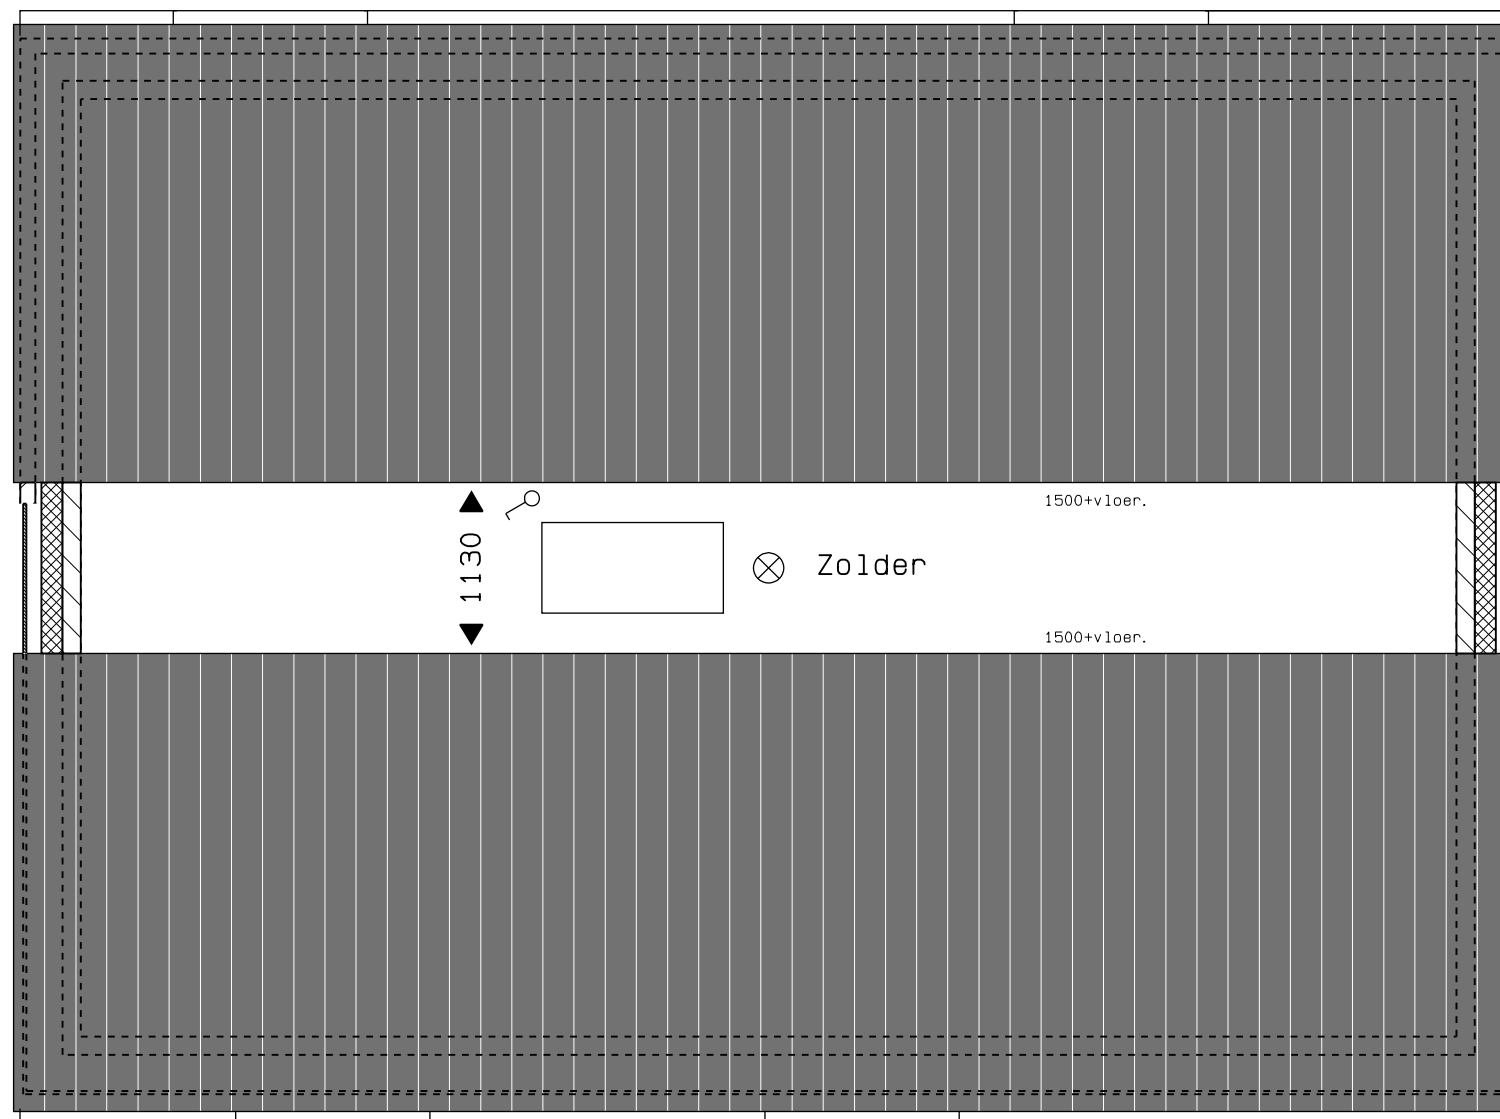


Veld 02 -- 14
 Bouwnummer 12 derde verdieping
 01 sept. 2025



vanGisbergen
 gewoon goed.
 bouw en ontwikkeling

MARGRY | ARTS
 ARCHITECTEN BNA BV



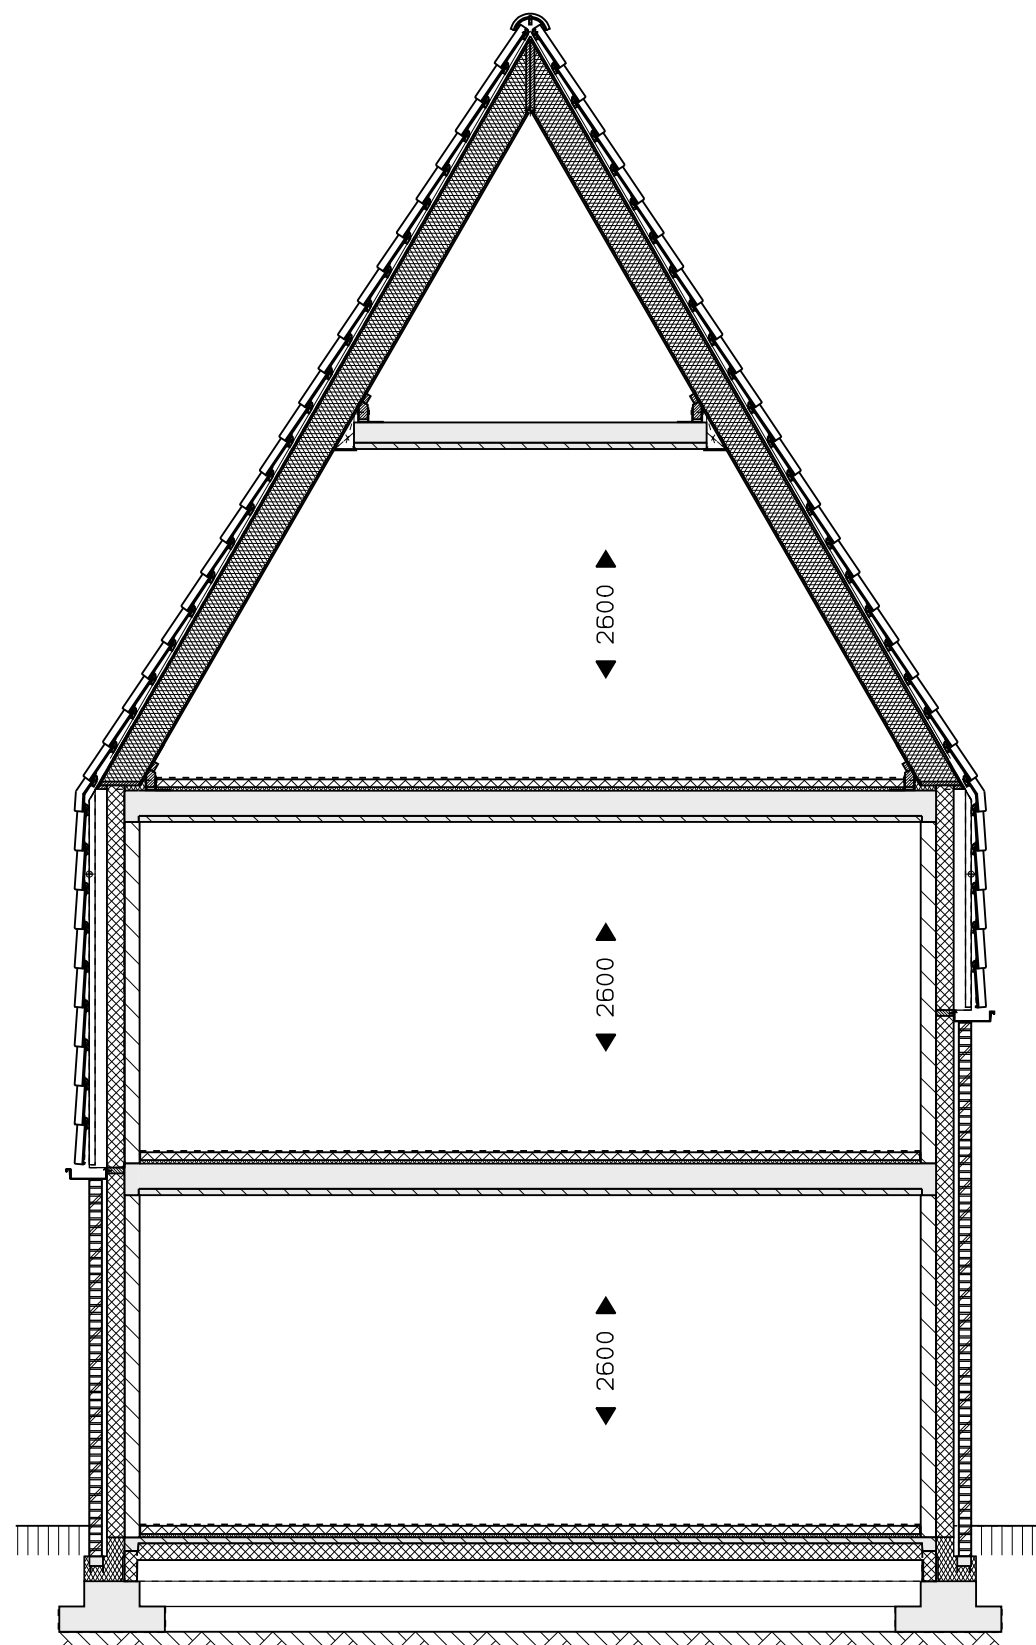


0 1 2 3 4 5 M

Veld 02 -- 16
Bouwnummer 12 doorsnede
01 sept. 2025

vanGisbergen
gewoon goed.
bouw en ontwikkeling

MARGRY | ARTS
ARCHITECTEN BNA BV

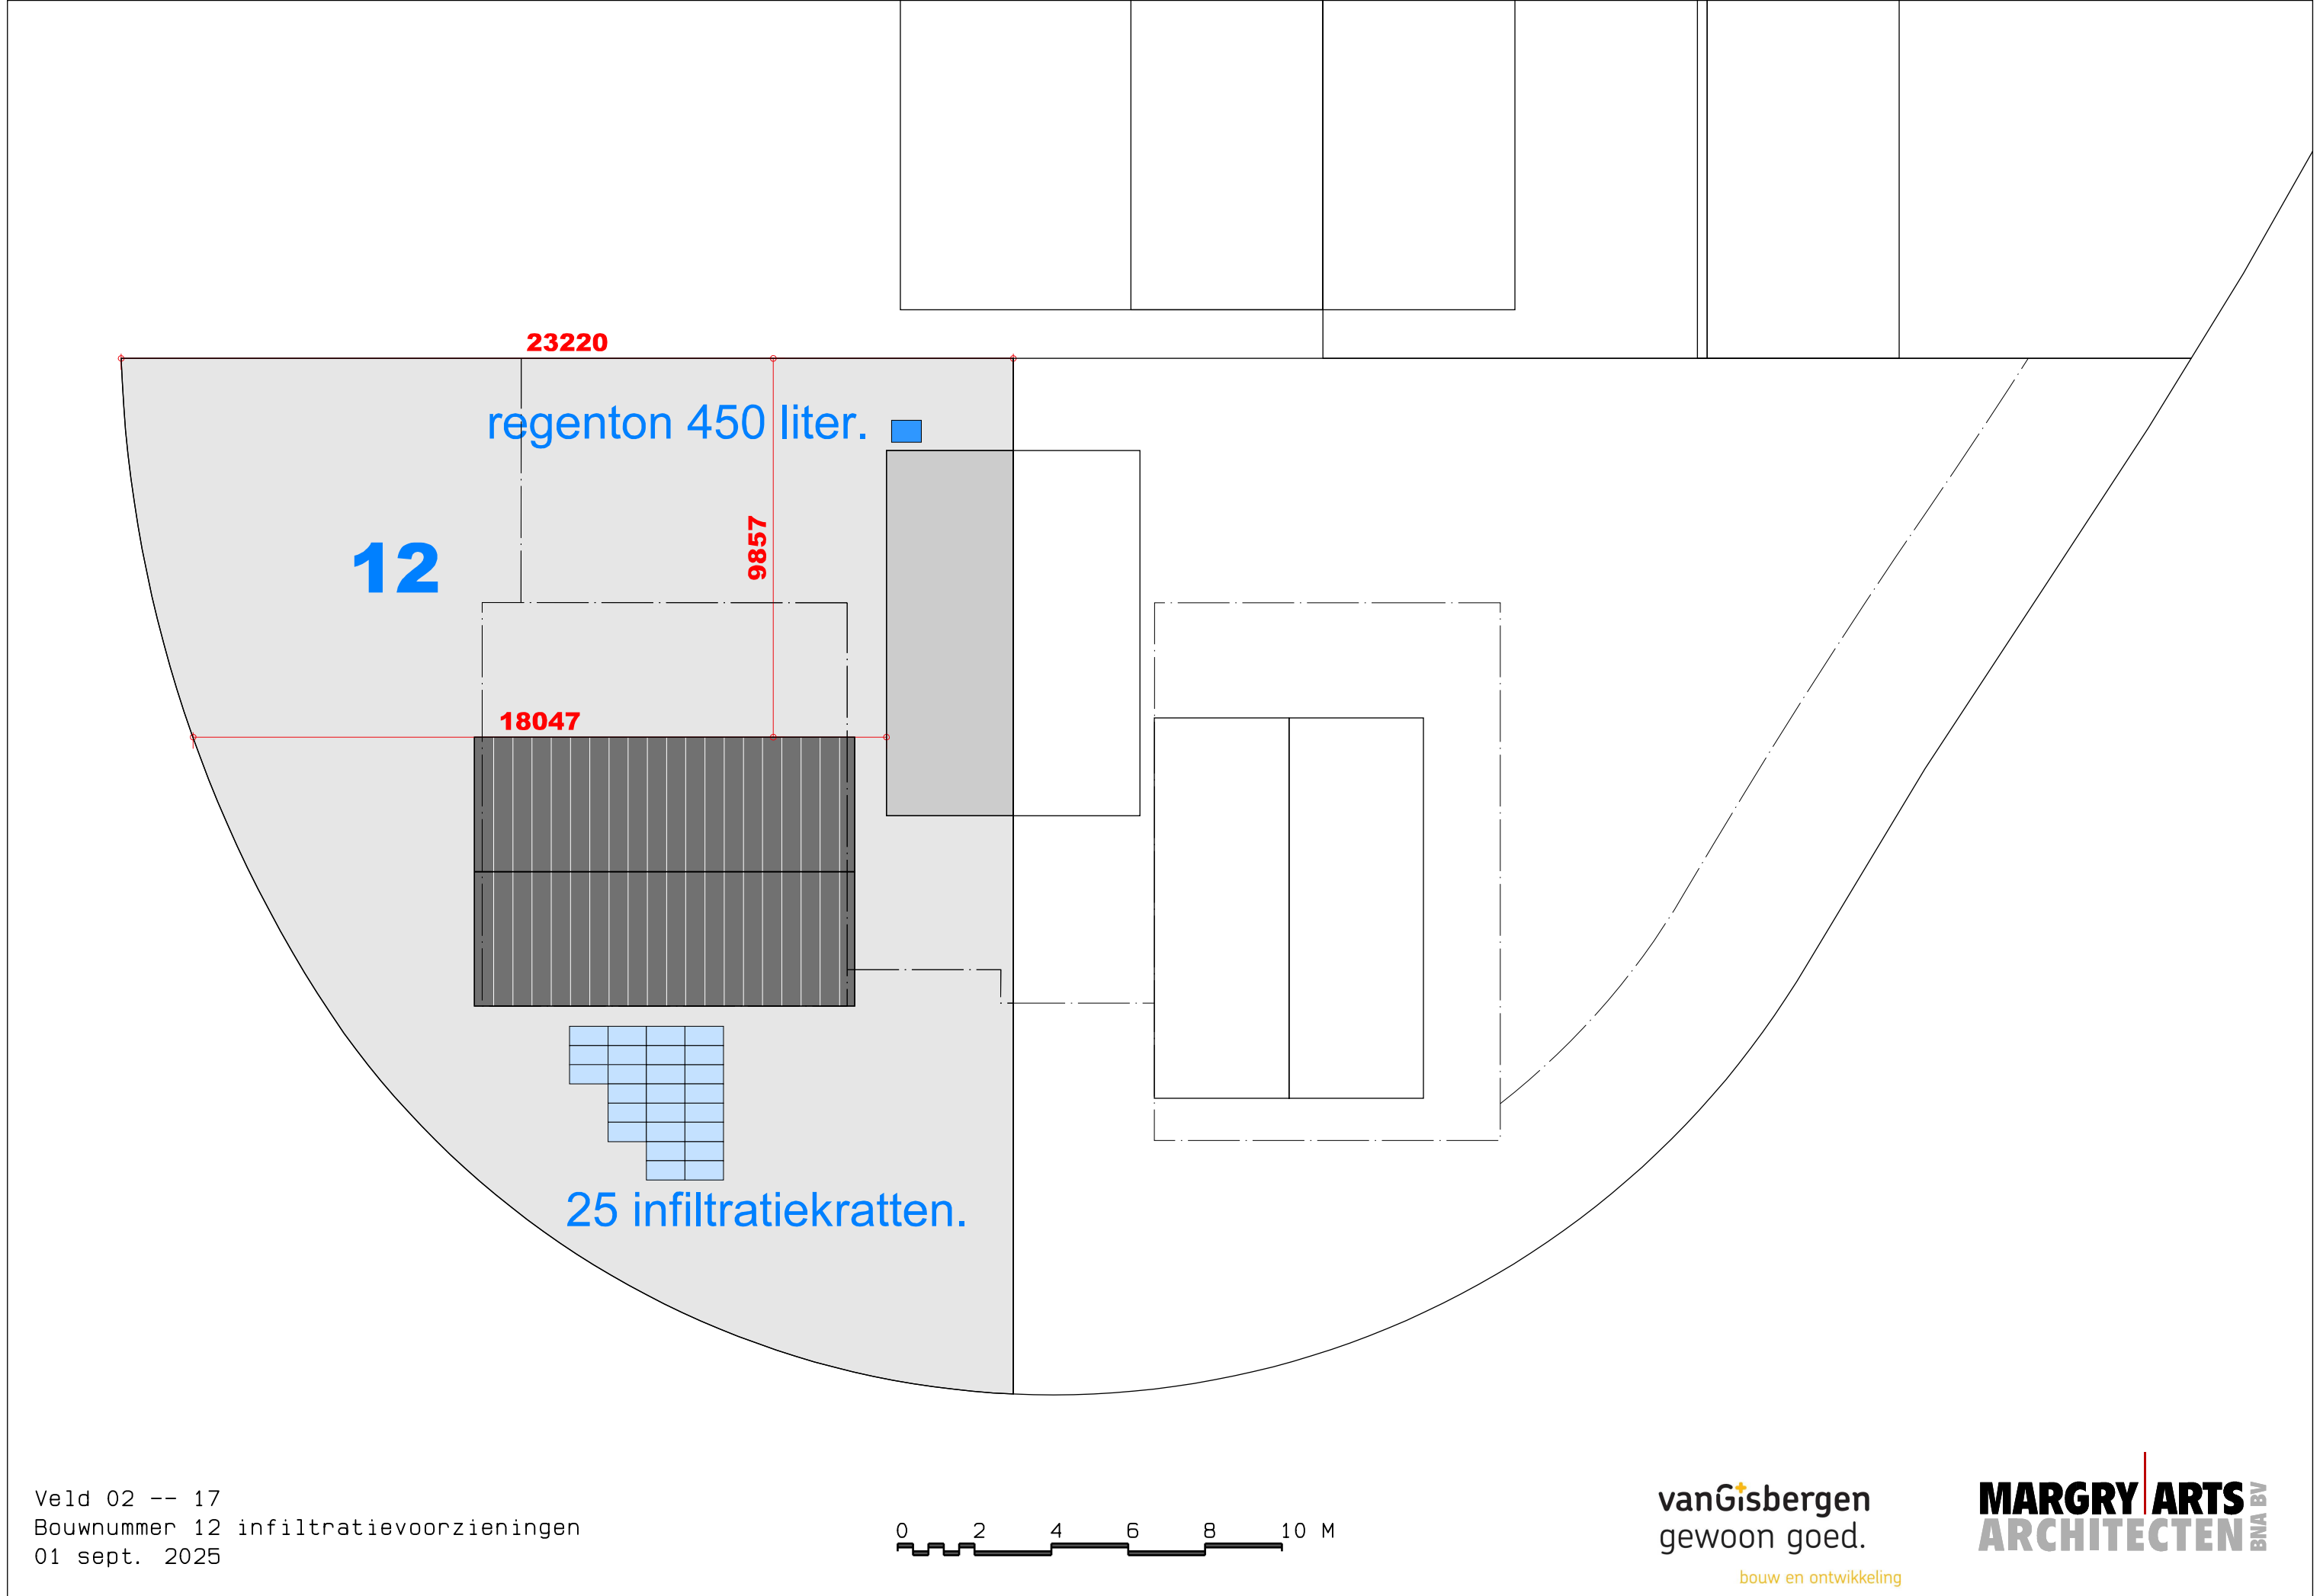


Veld 02 -- 17
Bouwnummer 12 infiltratievoorzieningen
01 sept. 2025

0 2 4 6 8 10 M

vanGisbergen
gewoon goed.
bouw en ontwikkeling

MARGRY ARTS
ARCHITECTEN BNA BV

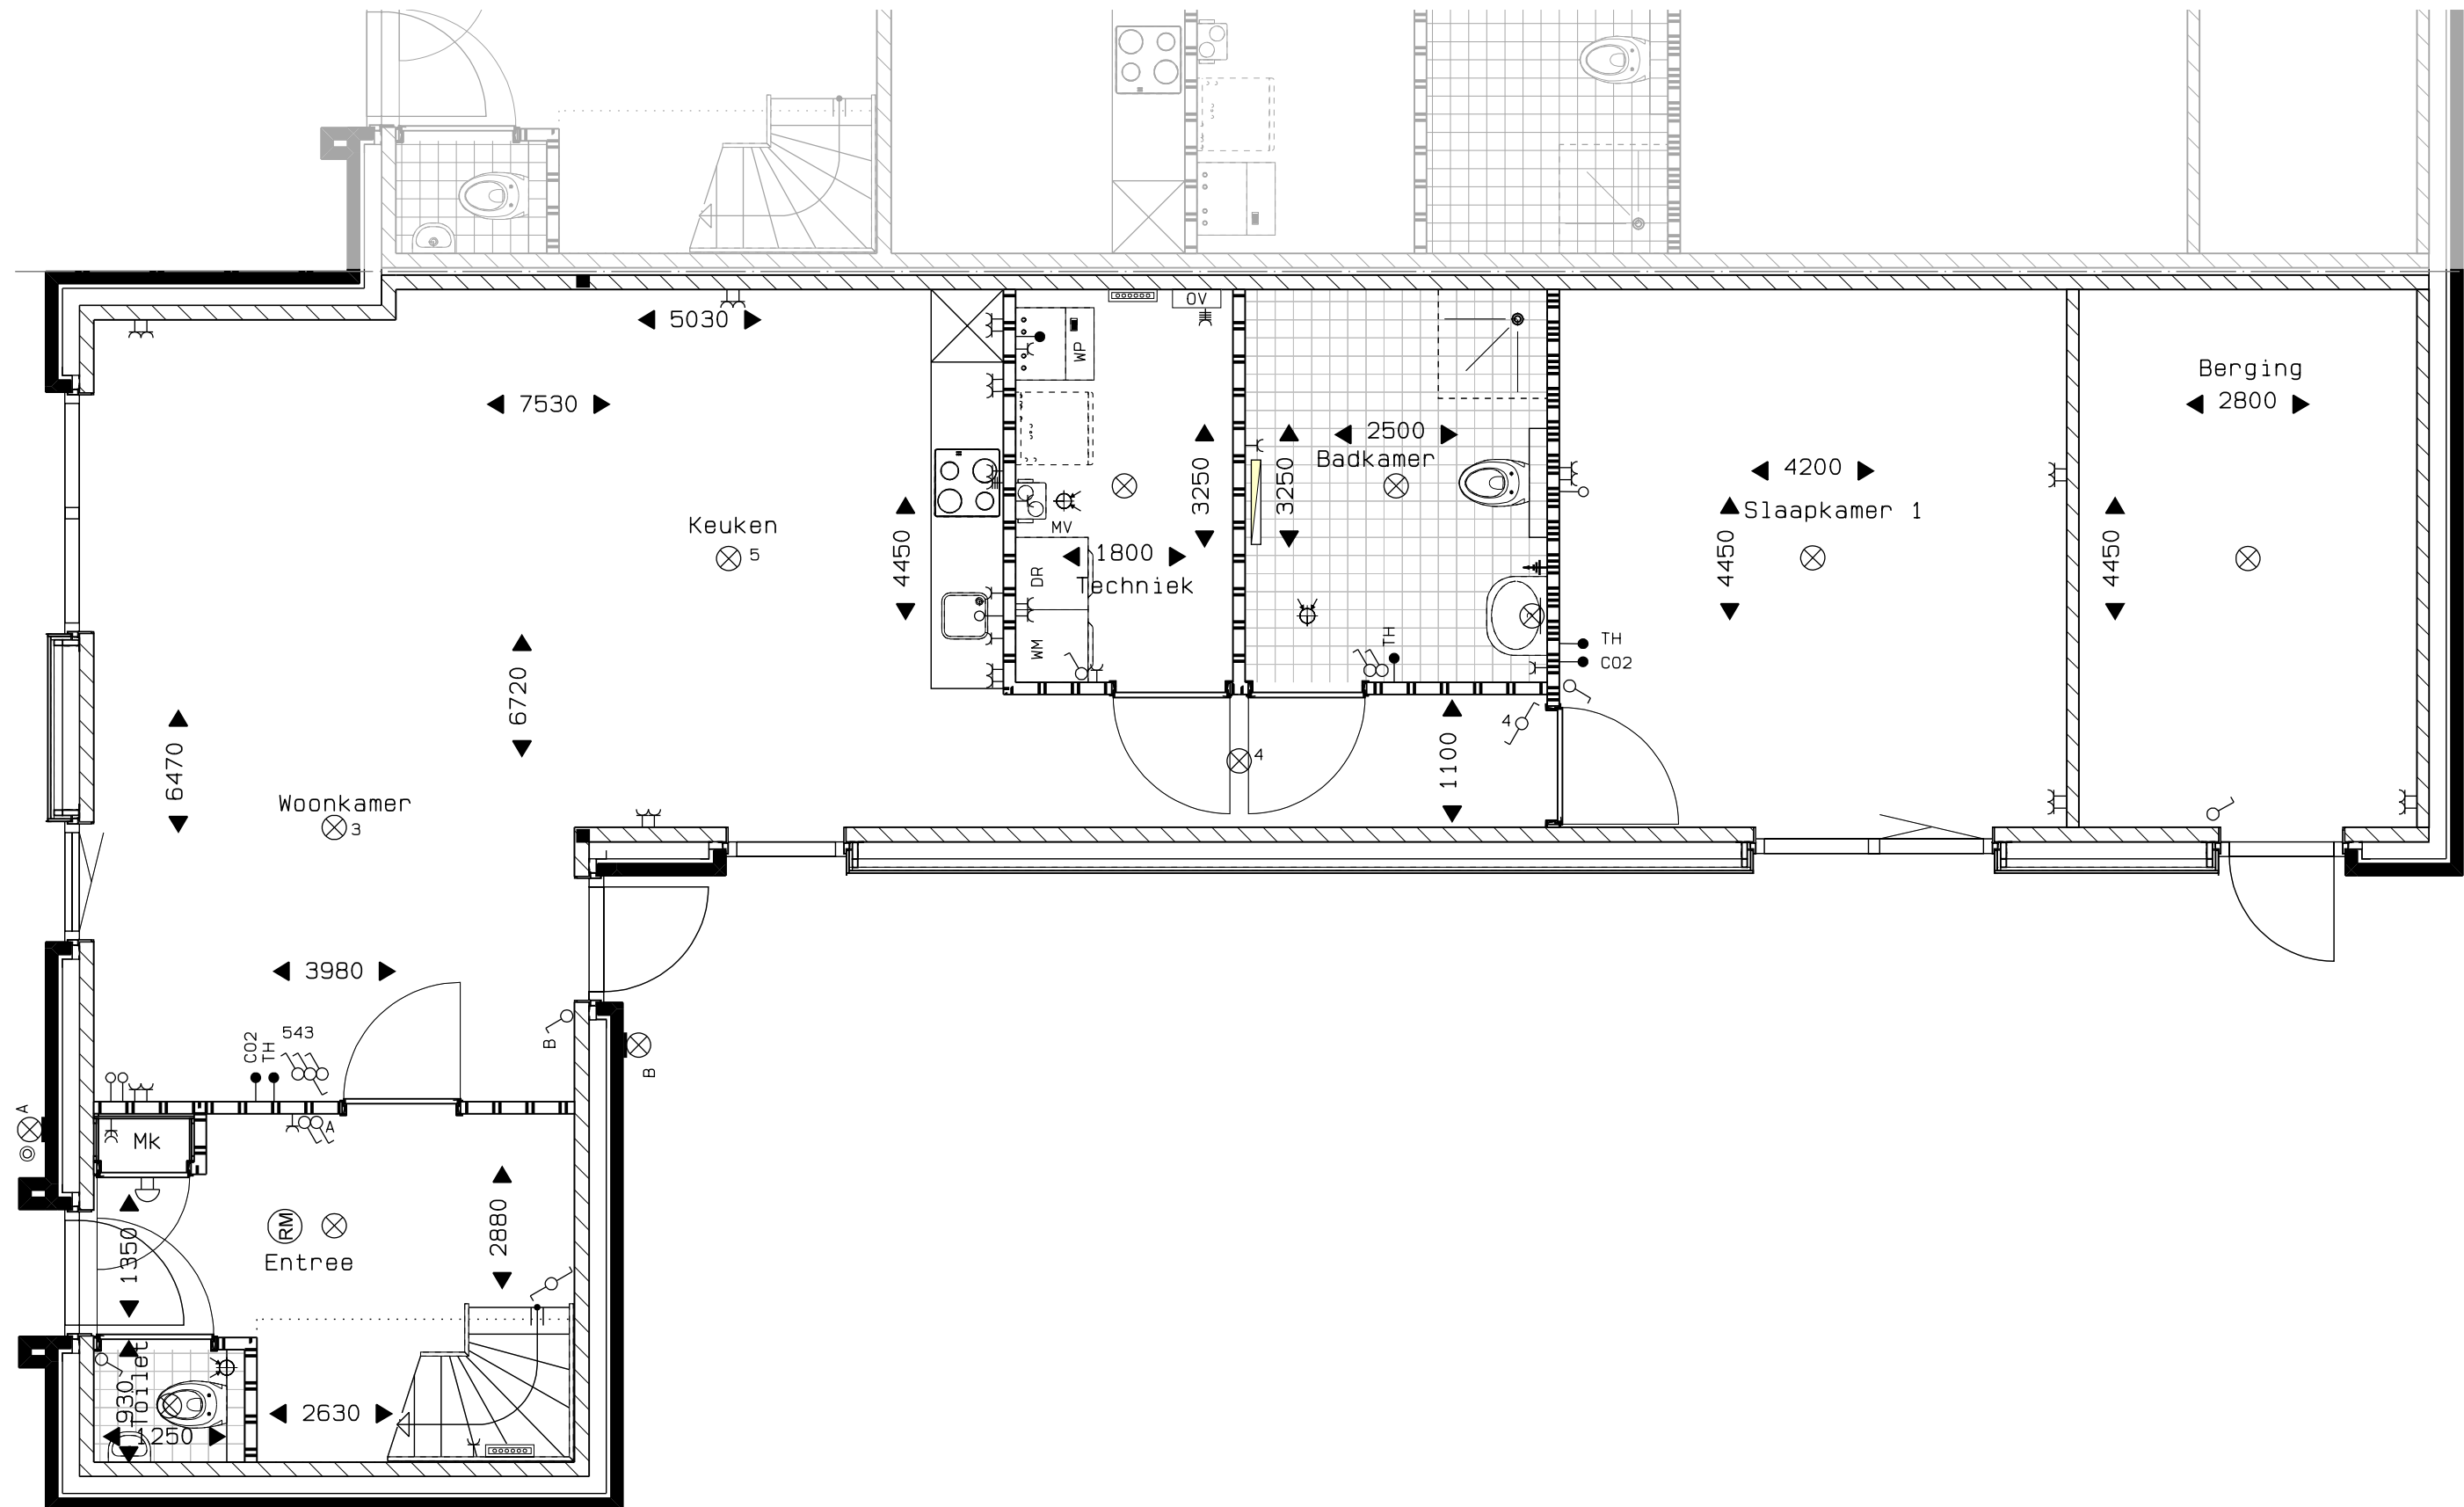


Veld 02 -- 18
Bouwnummer 13 begane grond
01 sept. 2025



vanGisbergen
gewoon goed.

bouw en ontwikkeling

MARGRY ARTS
ARCHITECTEN BNA BV

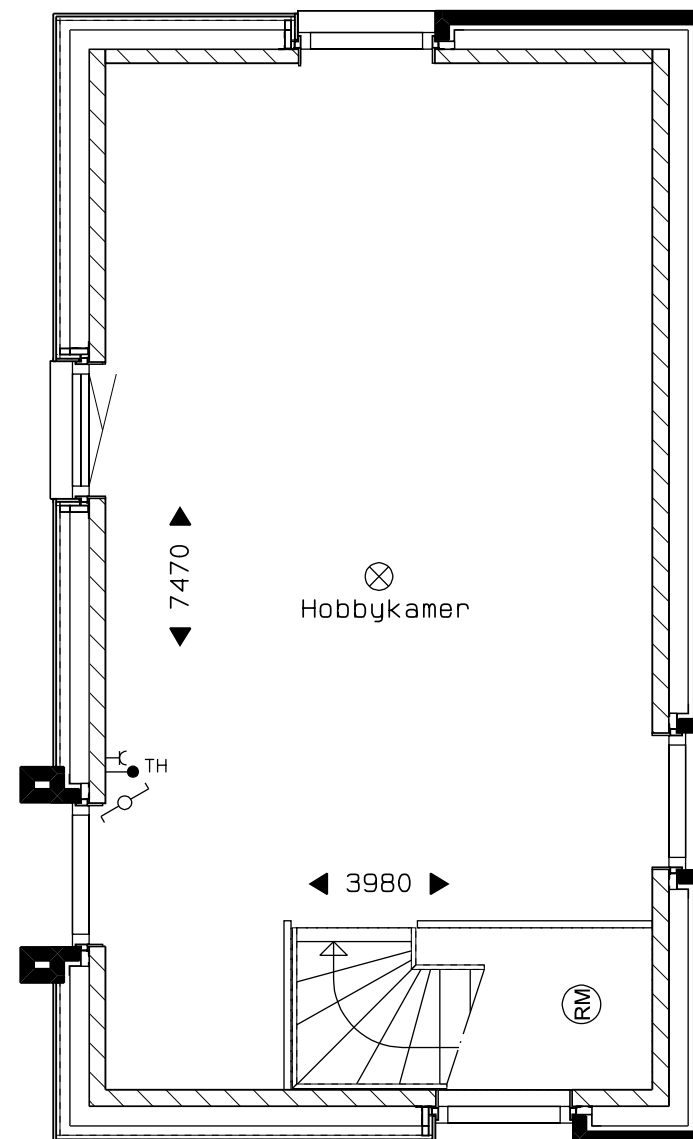


Veld 02 -- 19
Bouwnummer 13 verdieping
01 sept. 2025

vanGisbergen
gewoon goed.

bouw en ontwikkeling

MARGRY | ARTS
ARCHITECTEN BNA BV

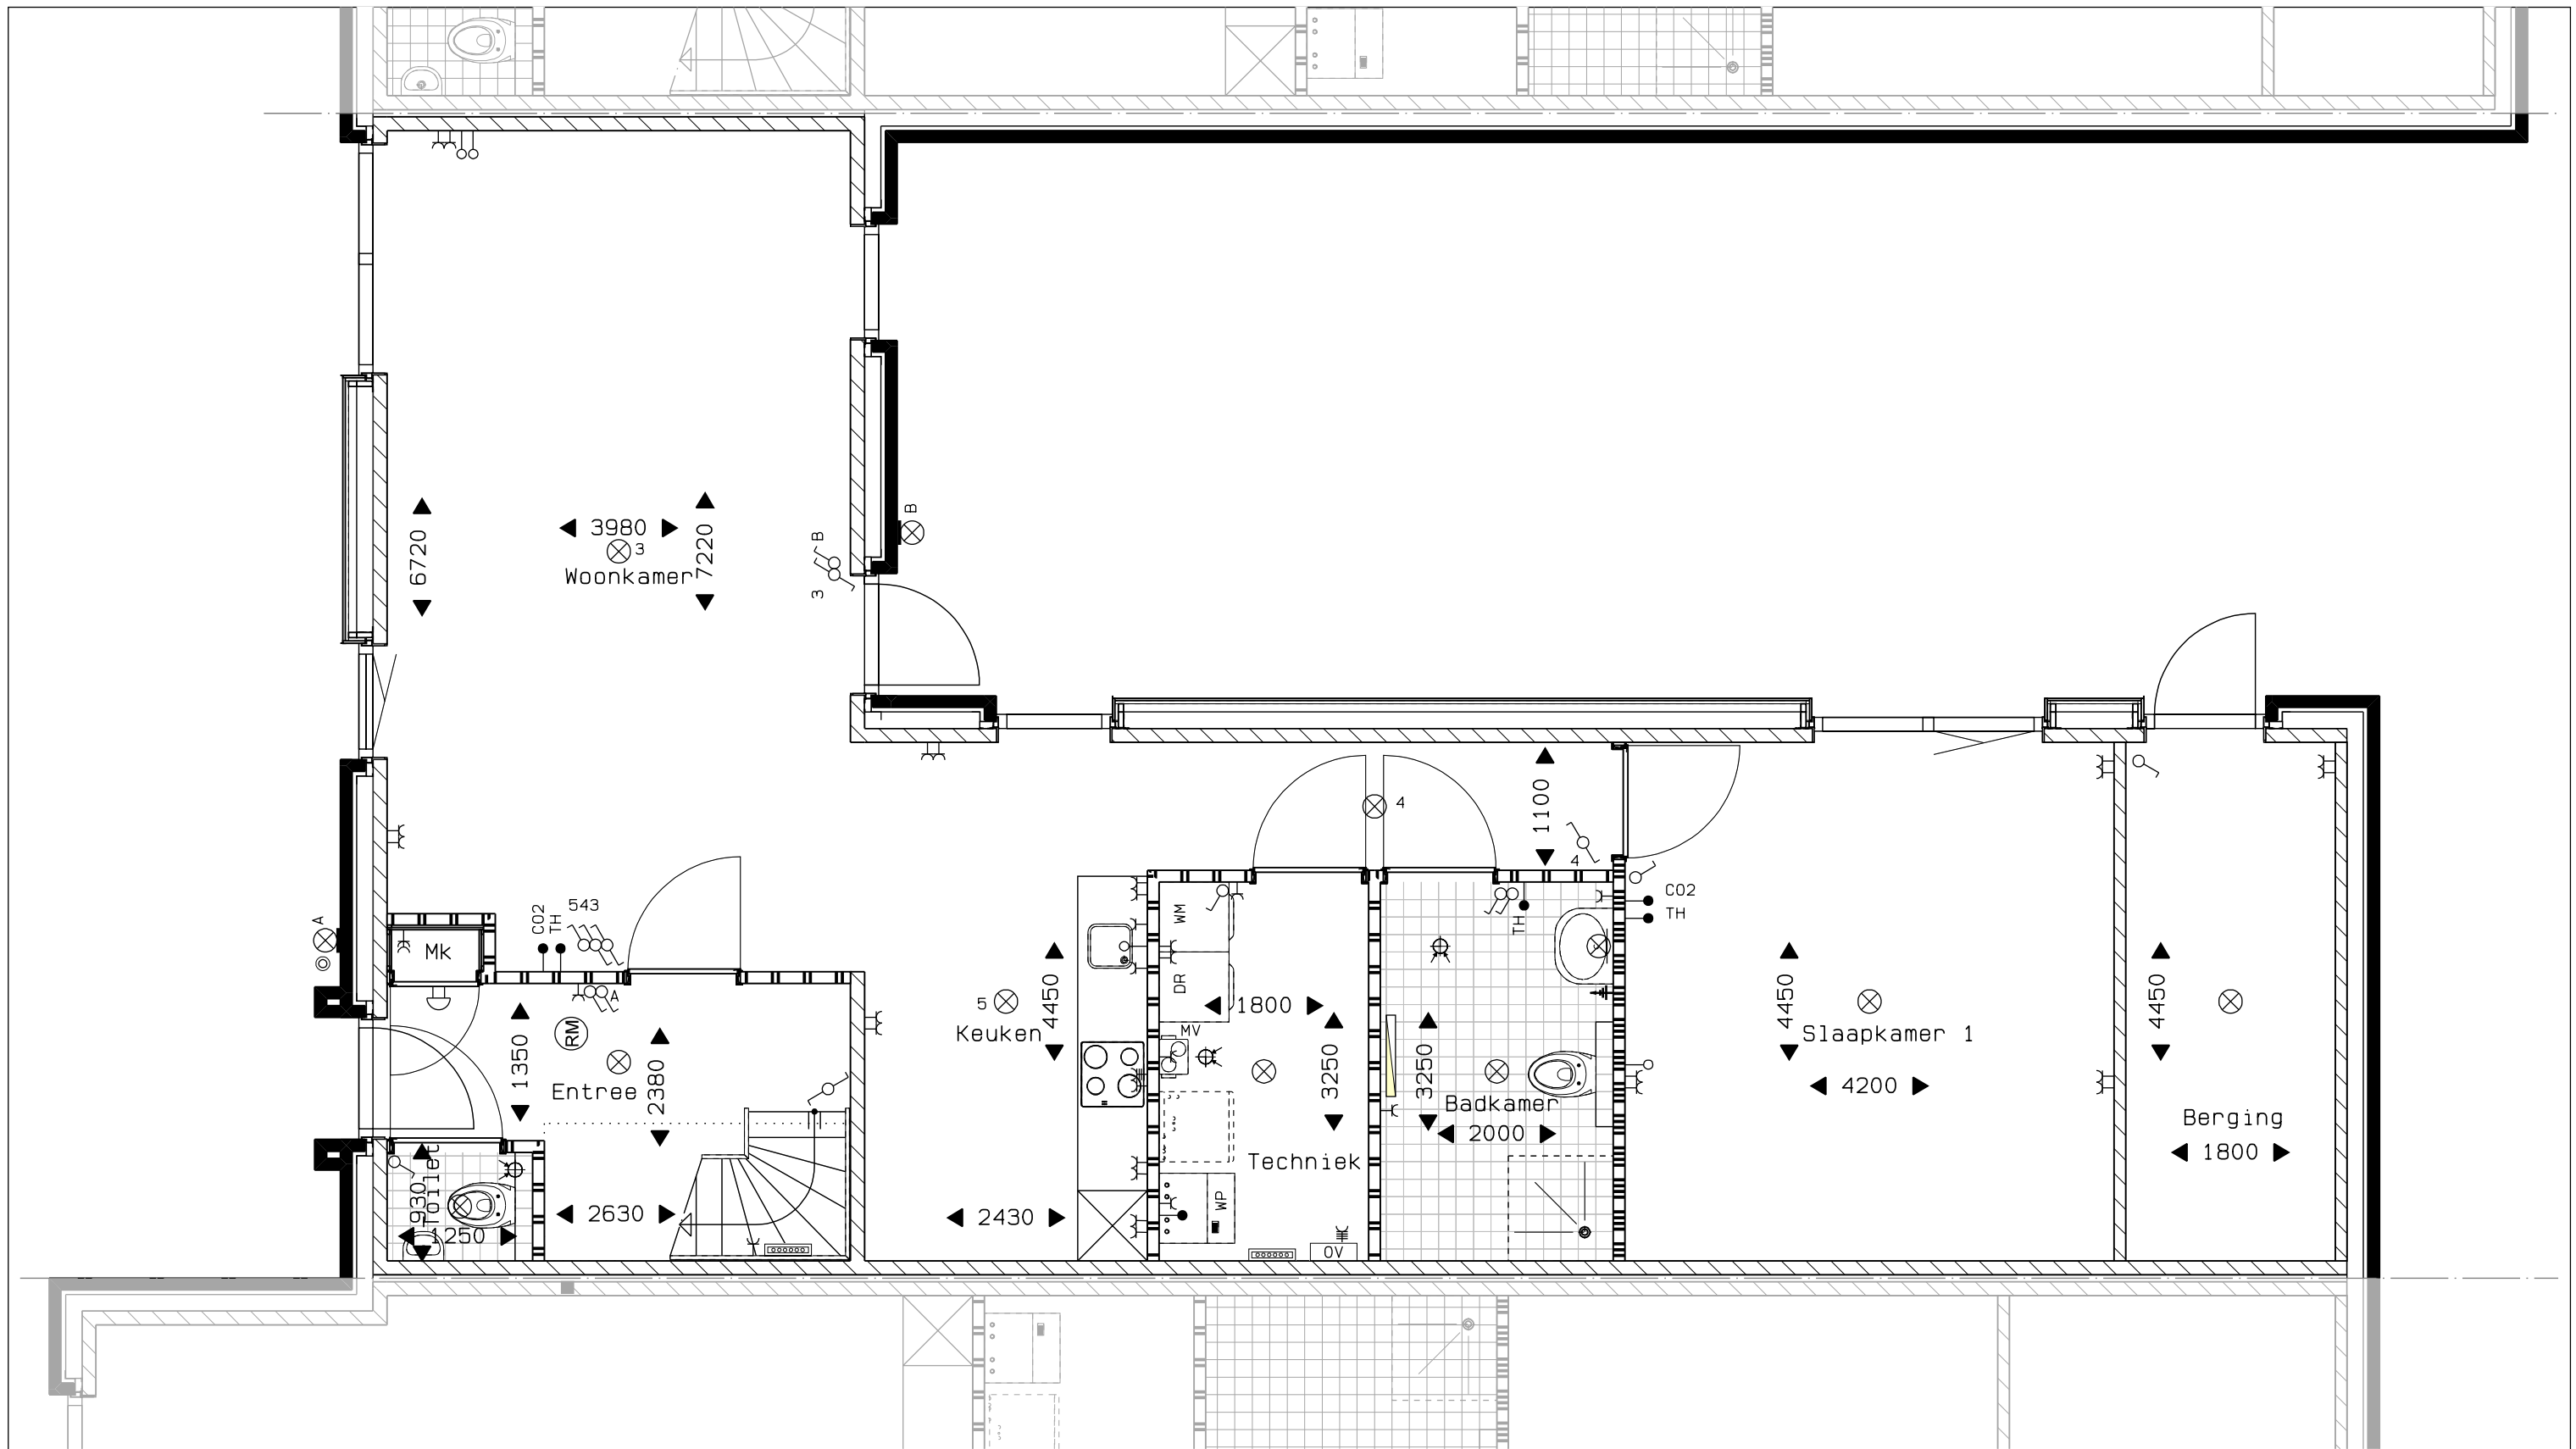


Veld 02 -- 20
Bouwnummer 14 begane grond
01 sept. 2025



vanGisbergen
gewoon goed.

bouw en ontwikkeling

MARGRY ARTS
ARCHITECTEN BNA BV

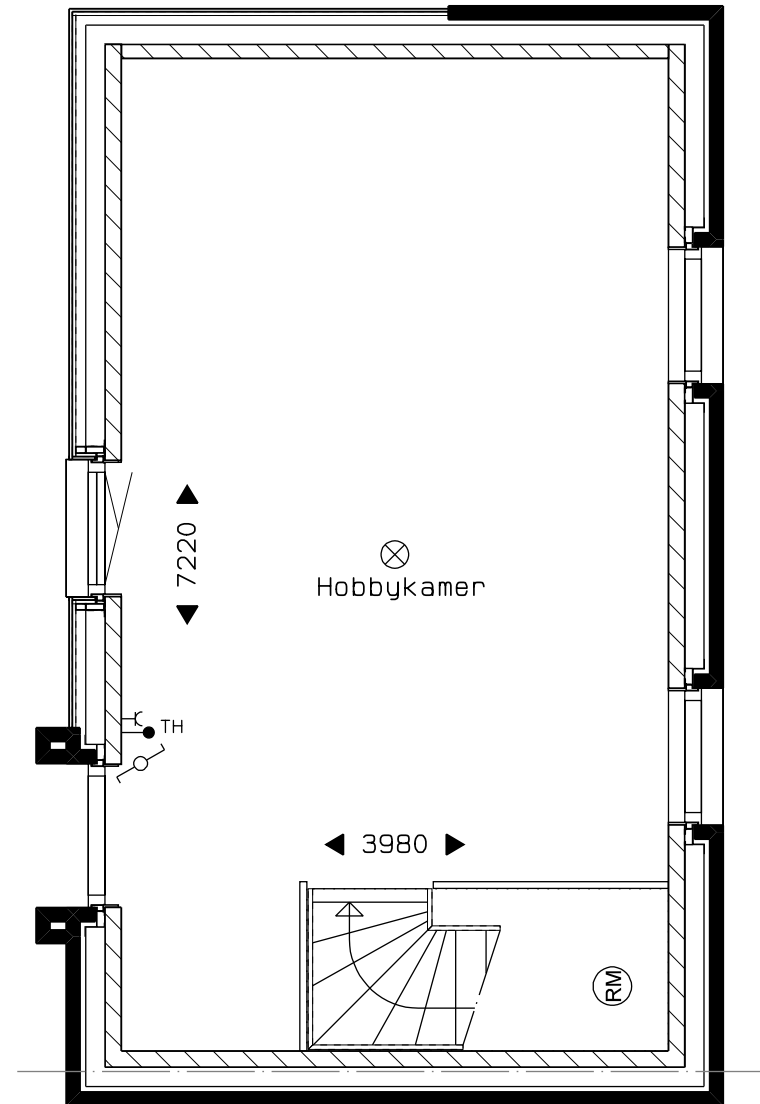



Veld 02 -- 21
Bouwnummer 14 verdieping
01 sept. 2025



vanGisbergen
gewoon goed.
bouw en ontwikkeling

MARGRY ARTS
ARCHITECTEN BNA BV

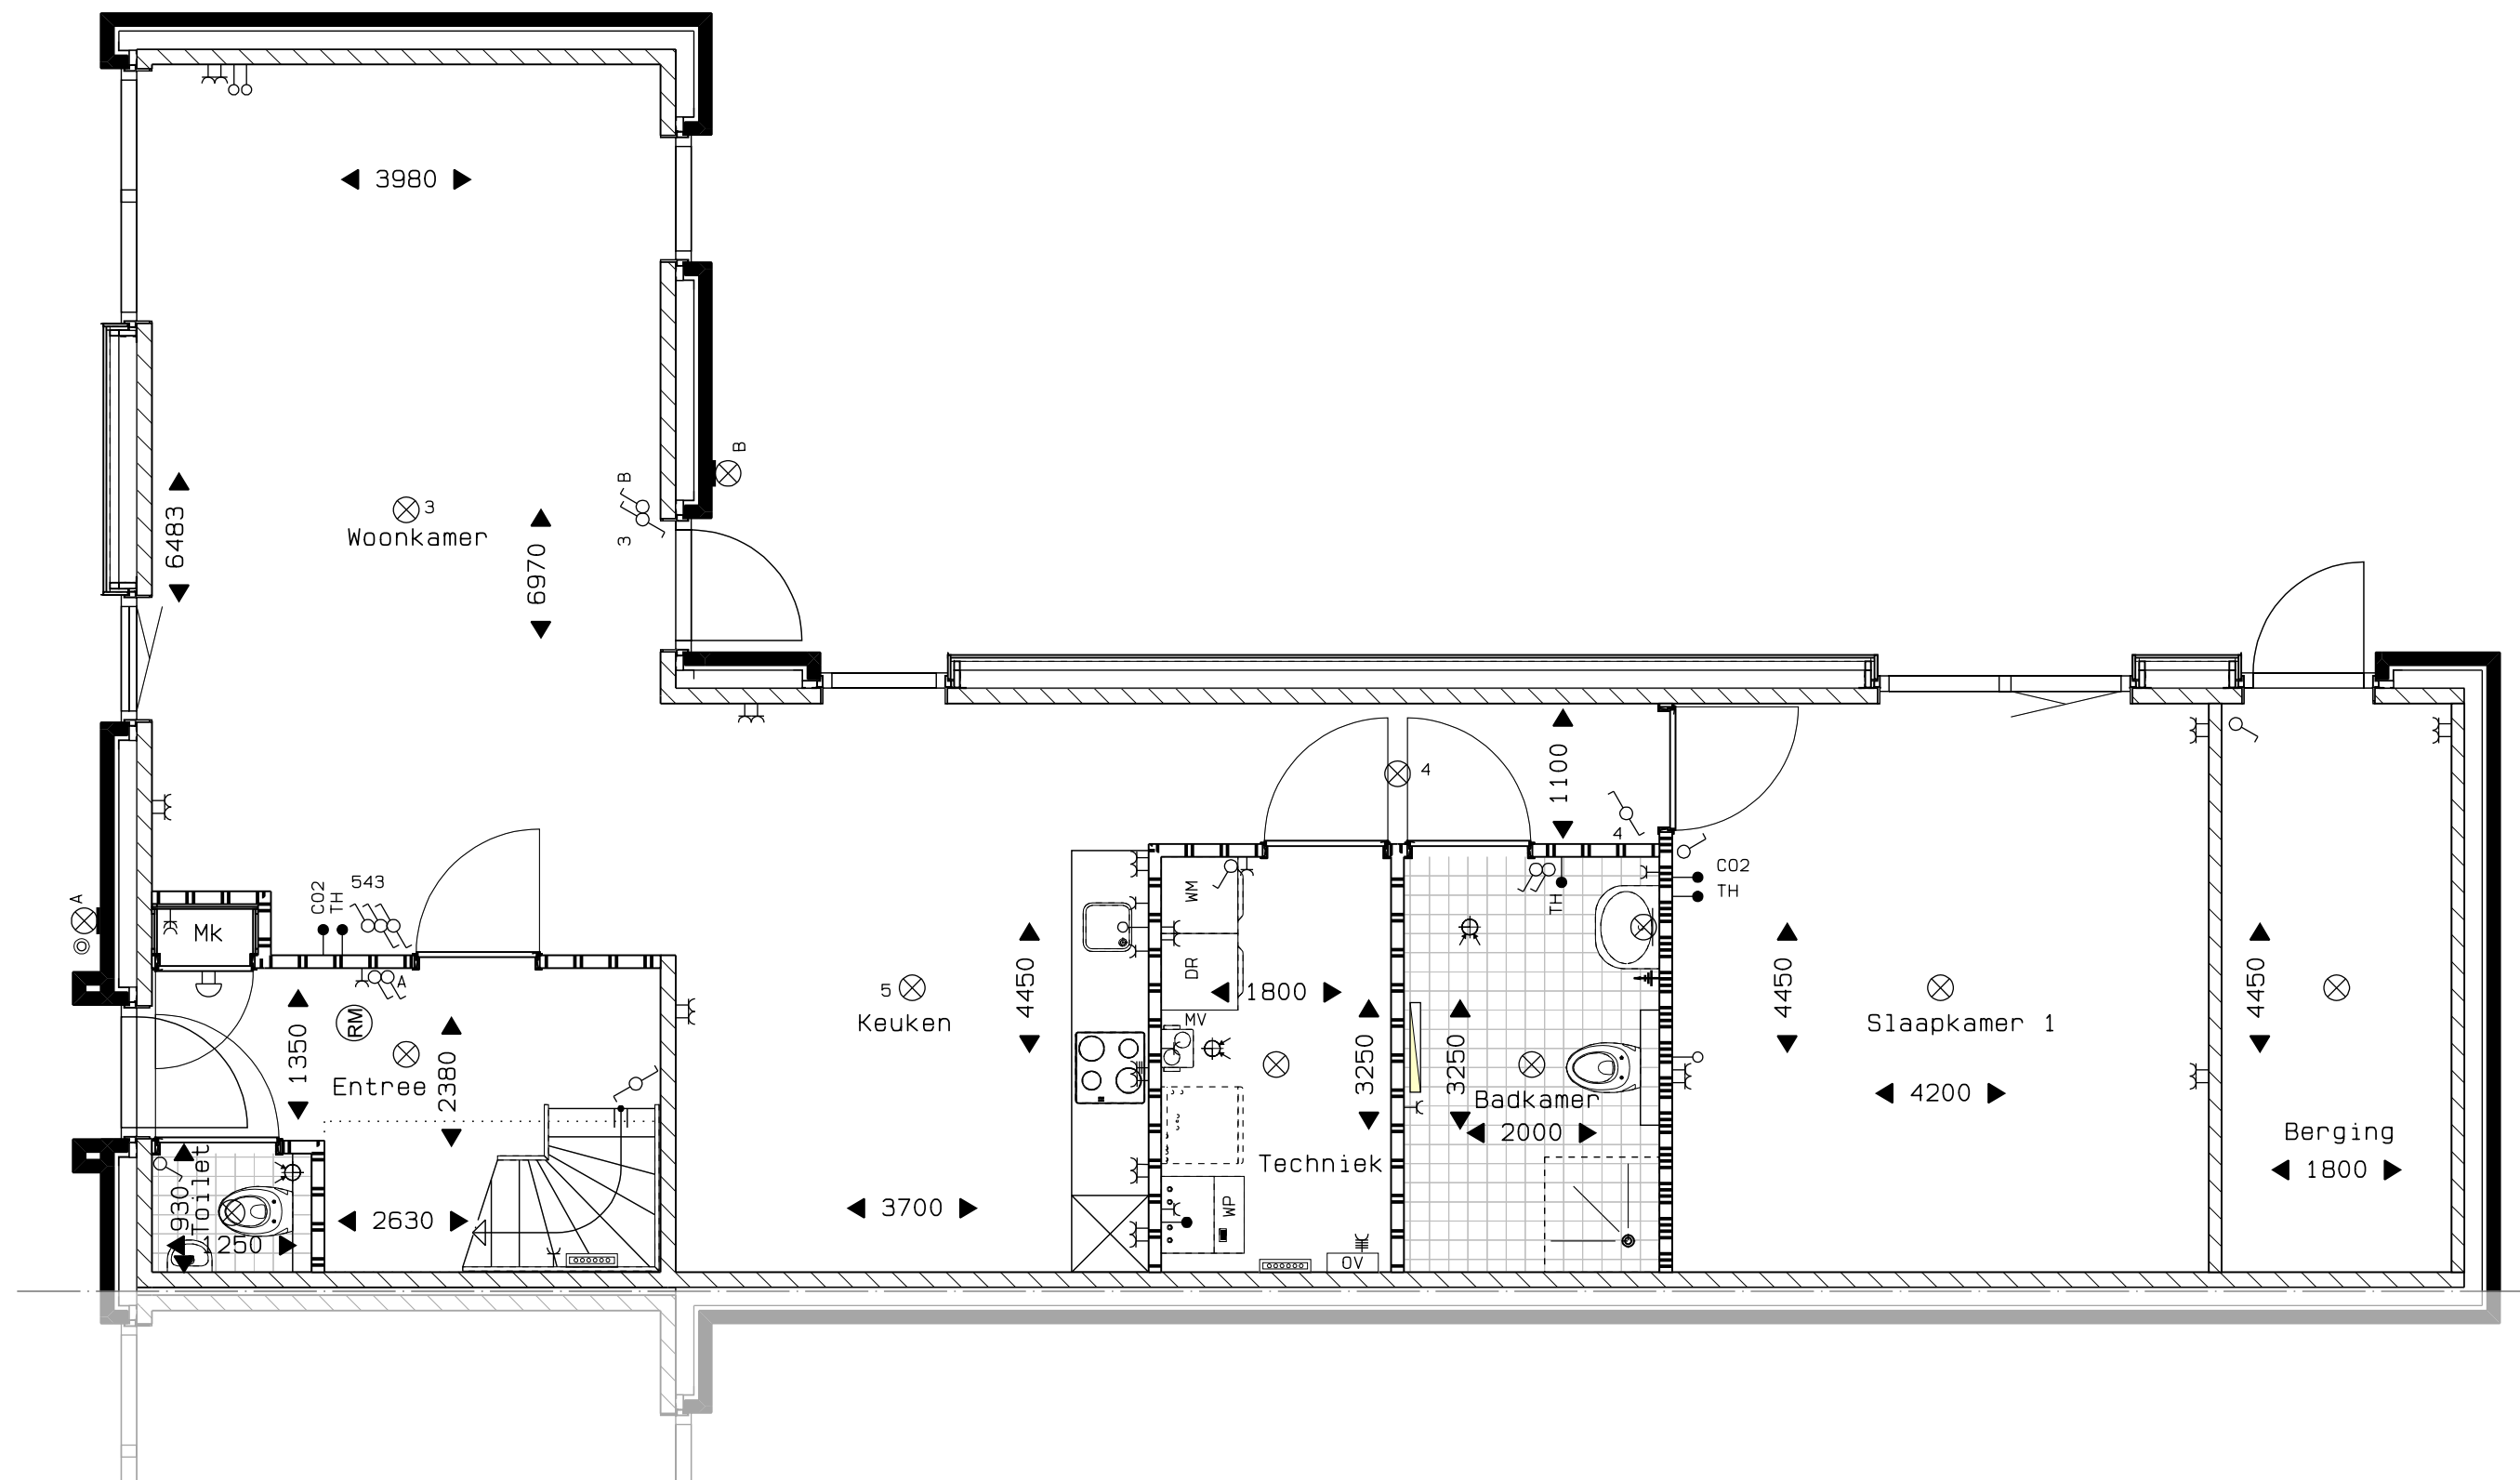


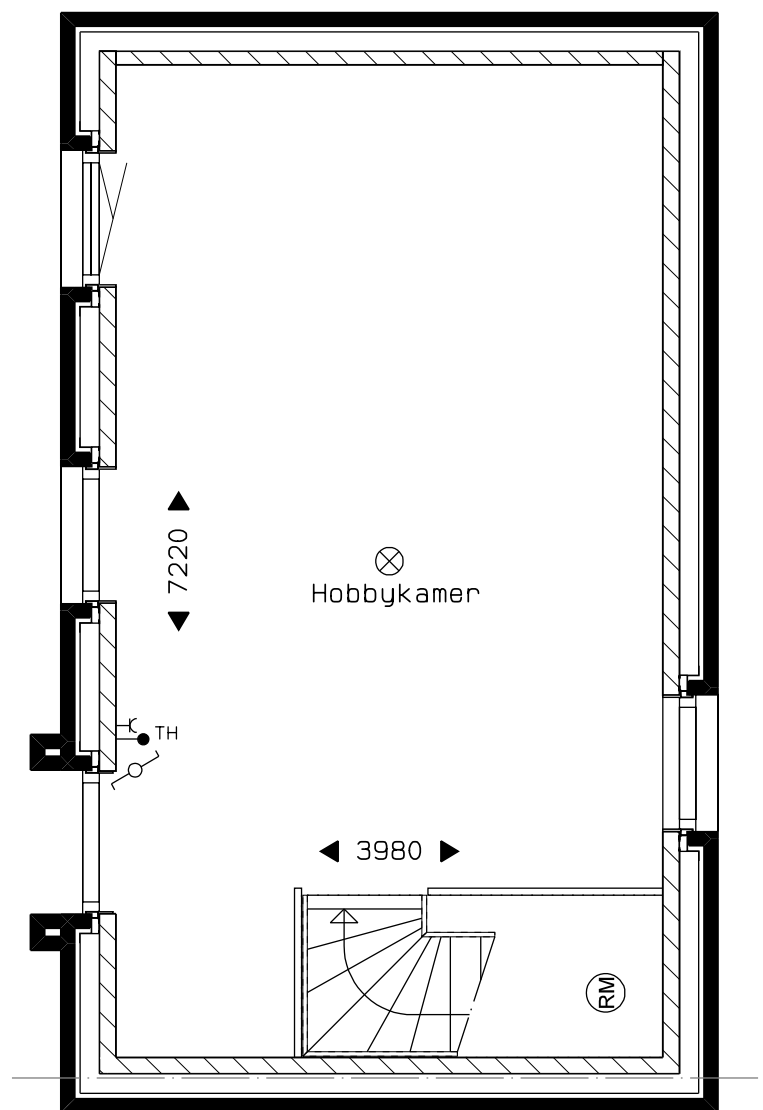


Veld 02 -- 23
Bouwnummer 15 verdieping
01 sept. 2025


vanGisbergen
gewoon goed.
bouw en ontwikkeling

MARGRY | ARTS
ARCHITECTEN BNA BV


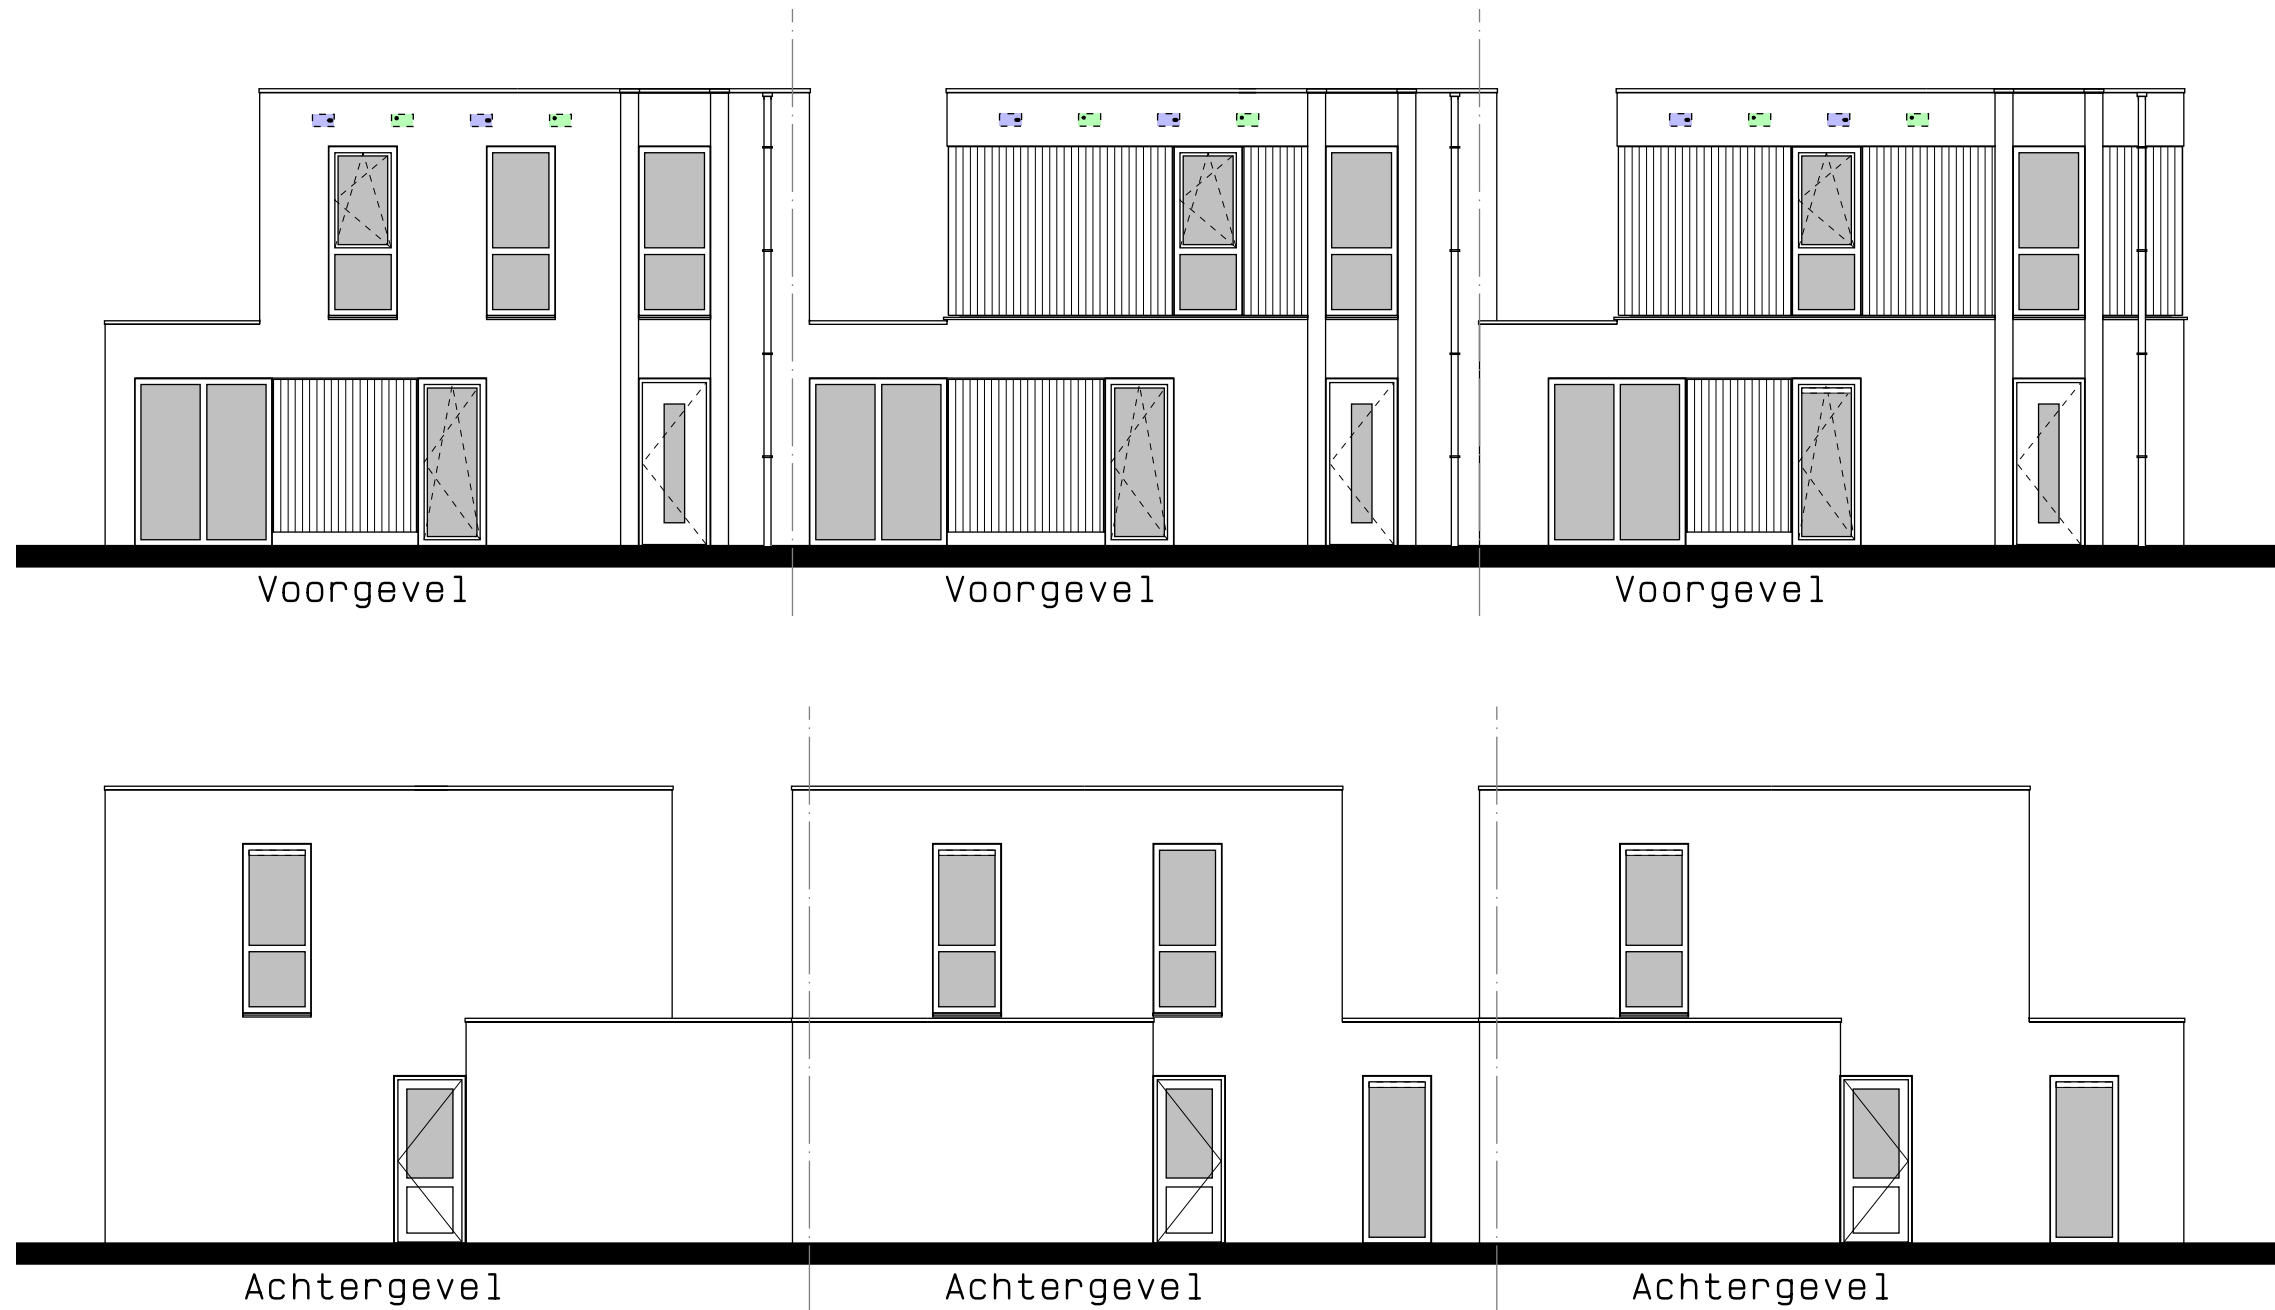


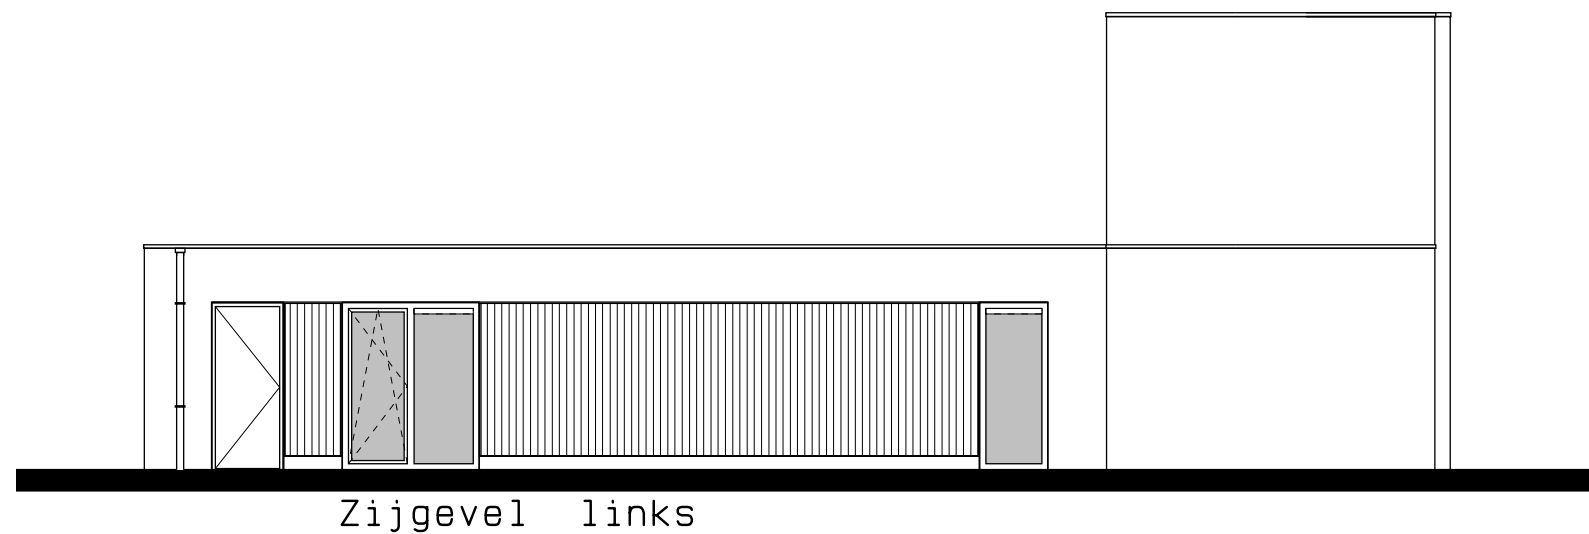




Zijgevel links

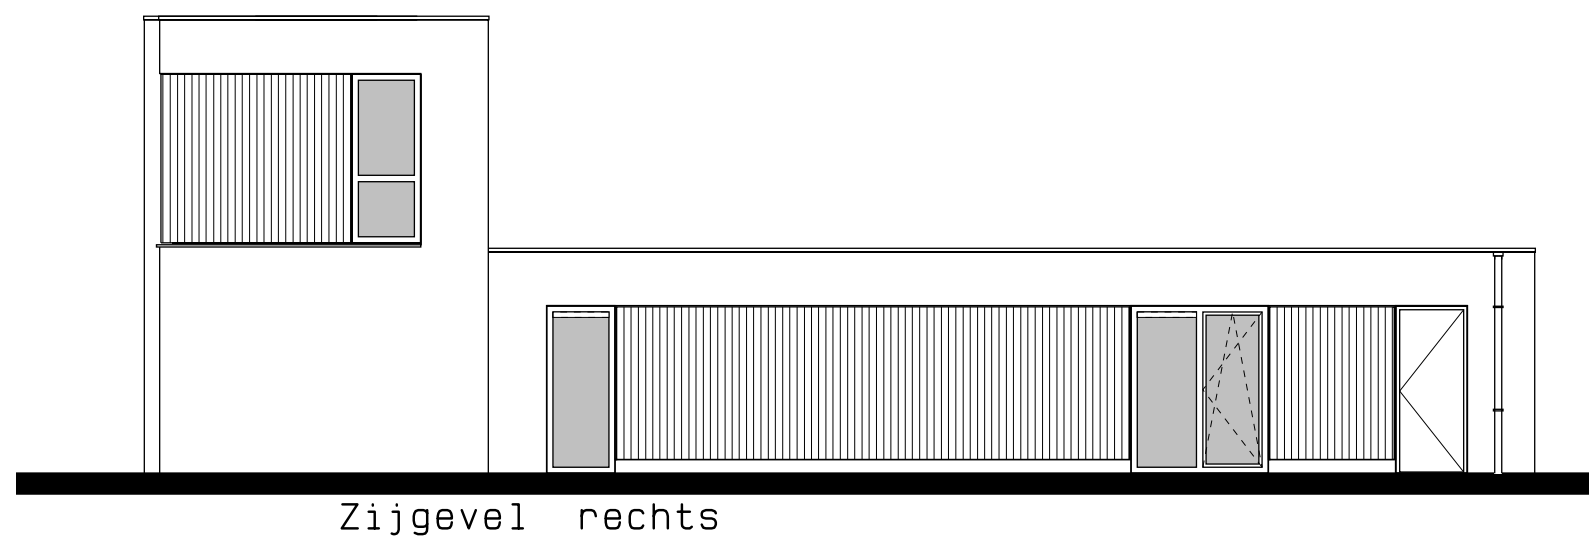

Zijgevel rechts

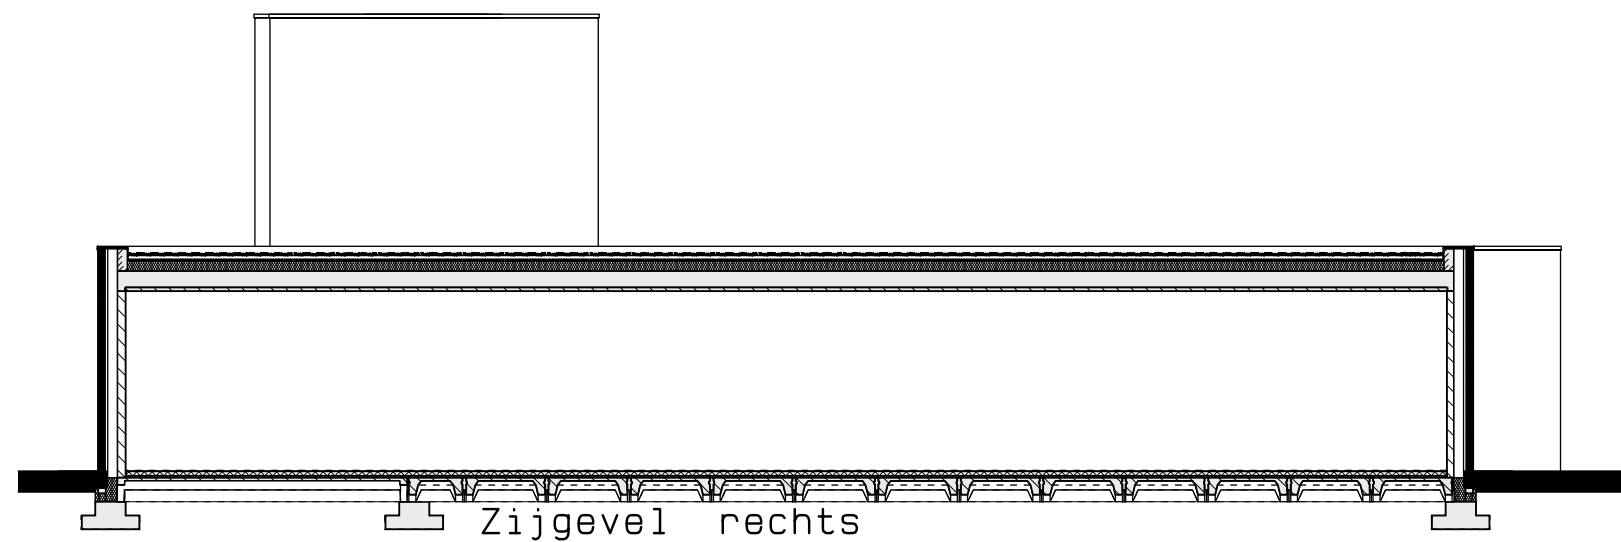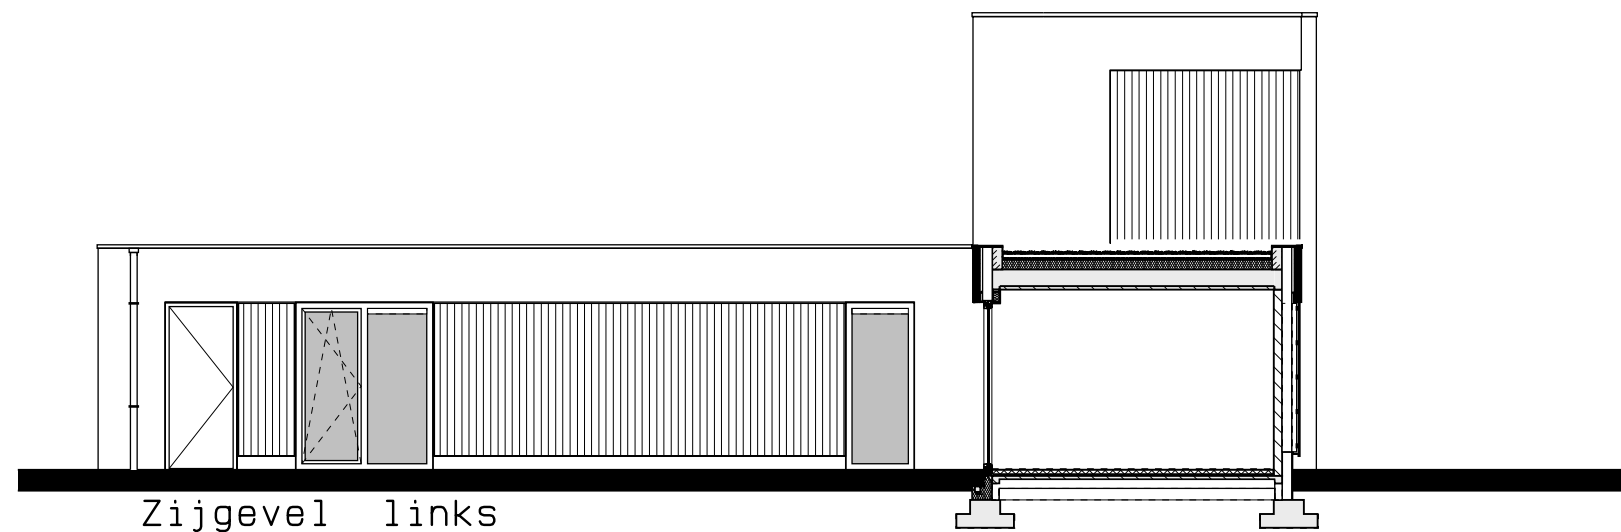

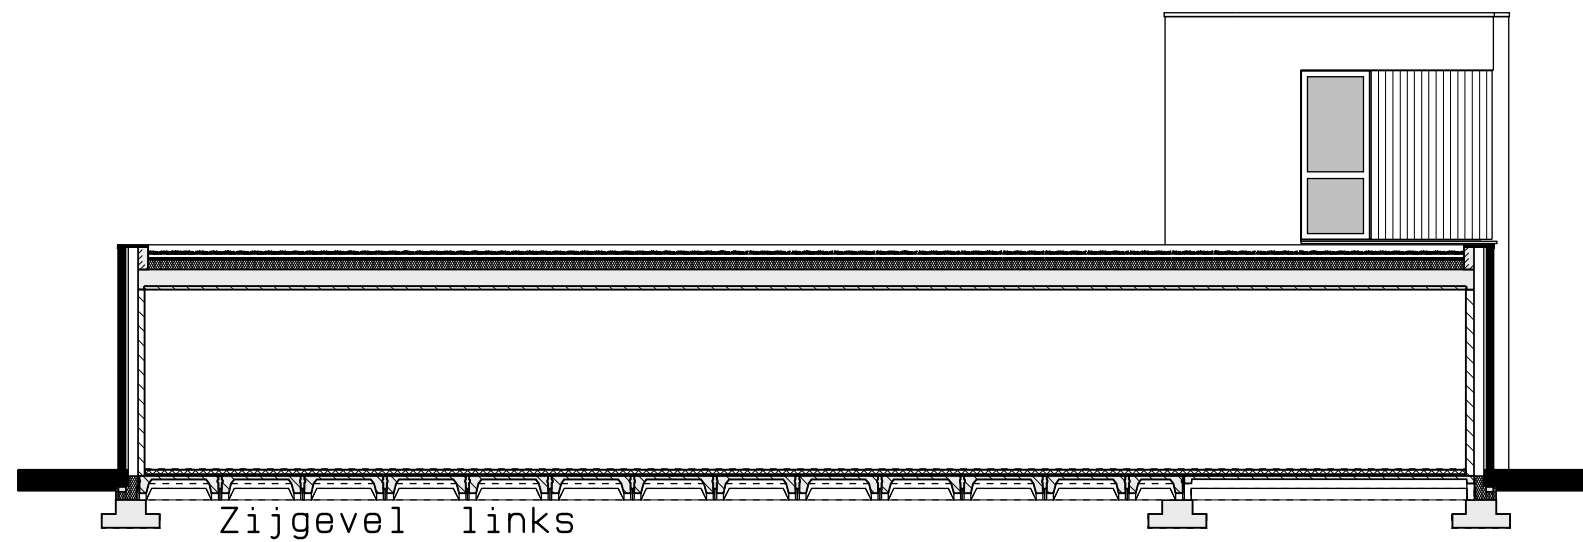

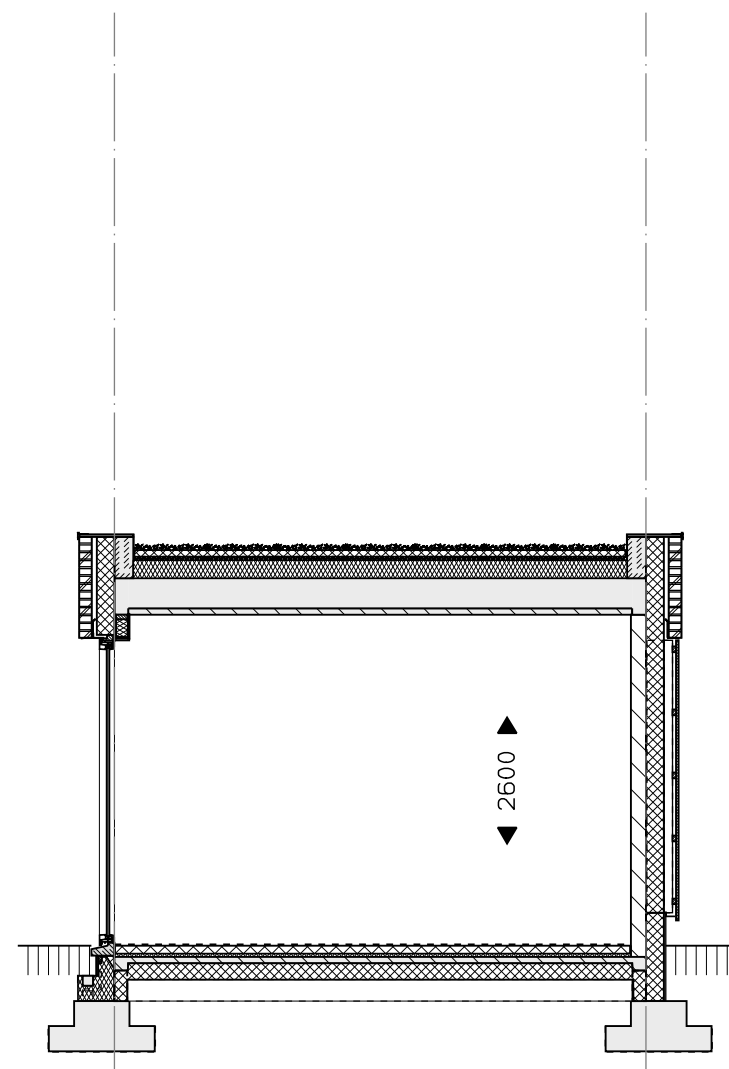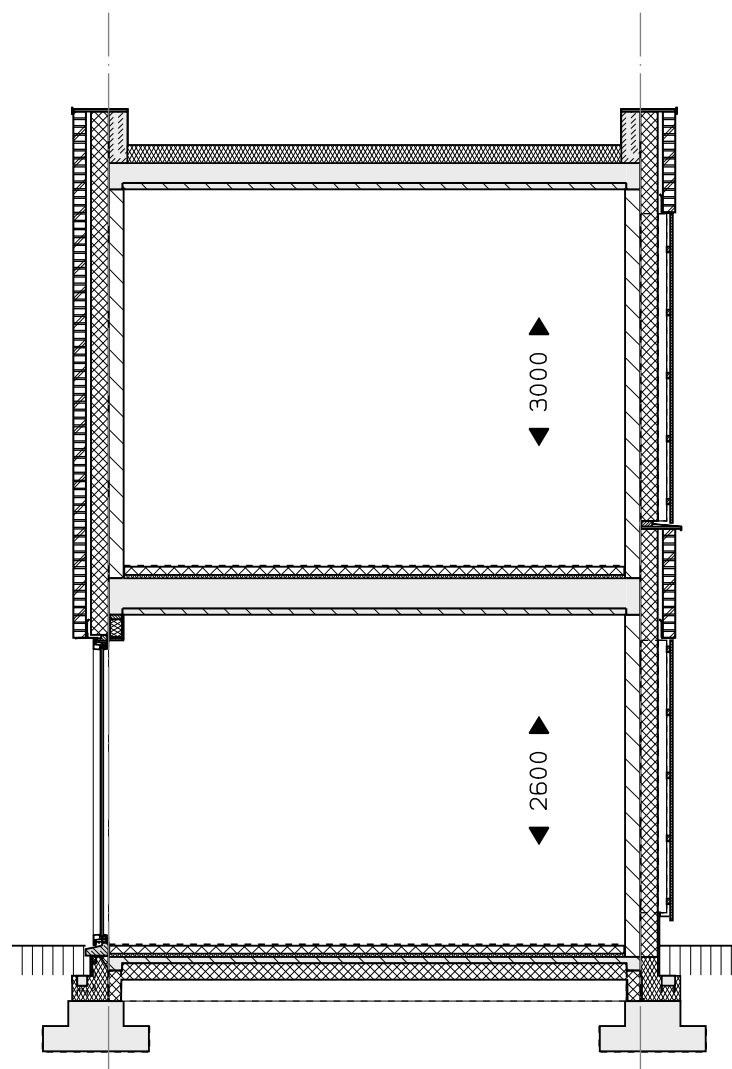


Veld 02 -- 28
 Bouwnummer 13 t/m 15 doorsnede
 01 sept. 2025

0 1 2 3 4 5 M

vanGisbergen
 gewoon goed.

bouw en ontwikkeling

MARGRY | ARTS BNA BV
 ARCHITECTEN

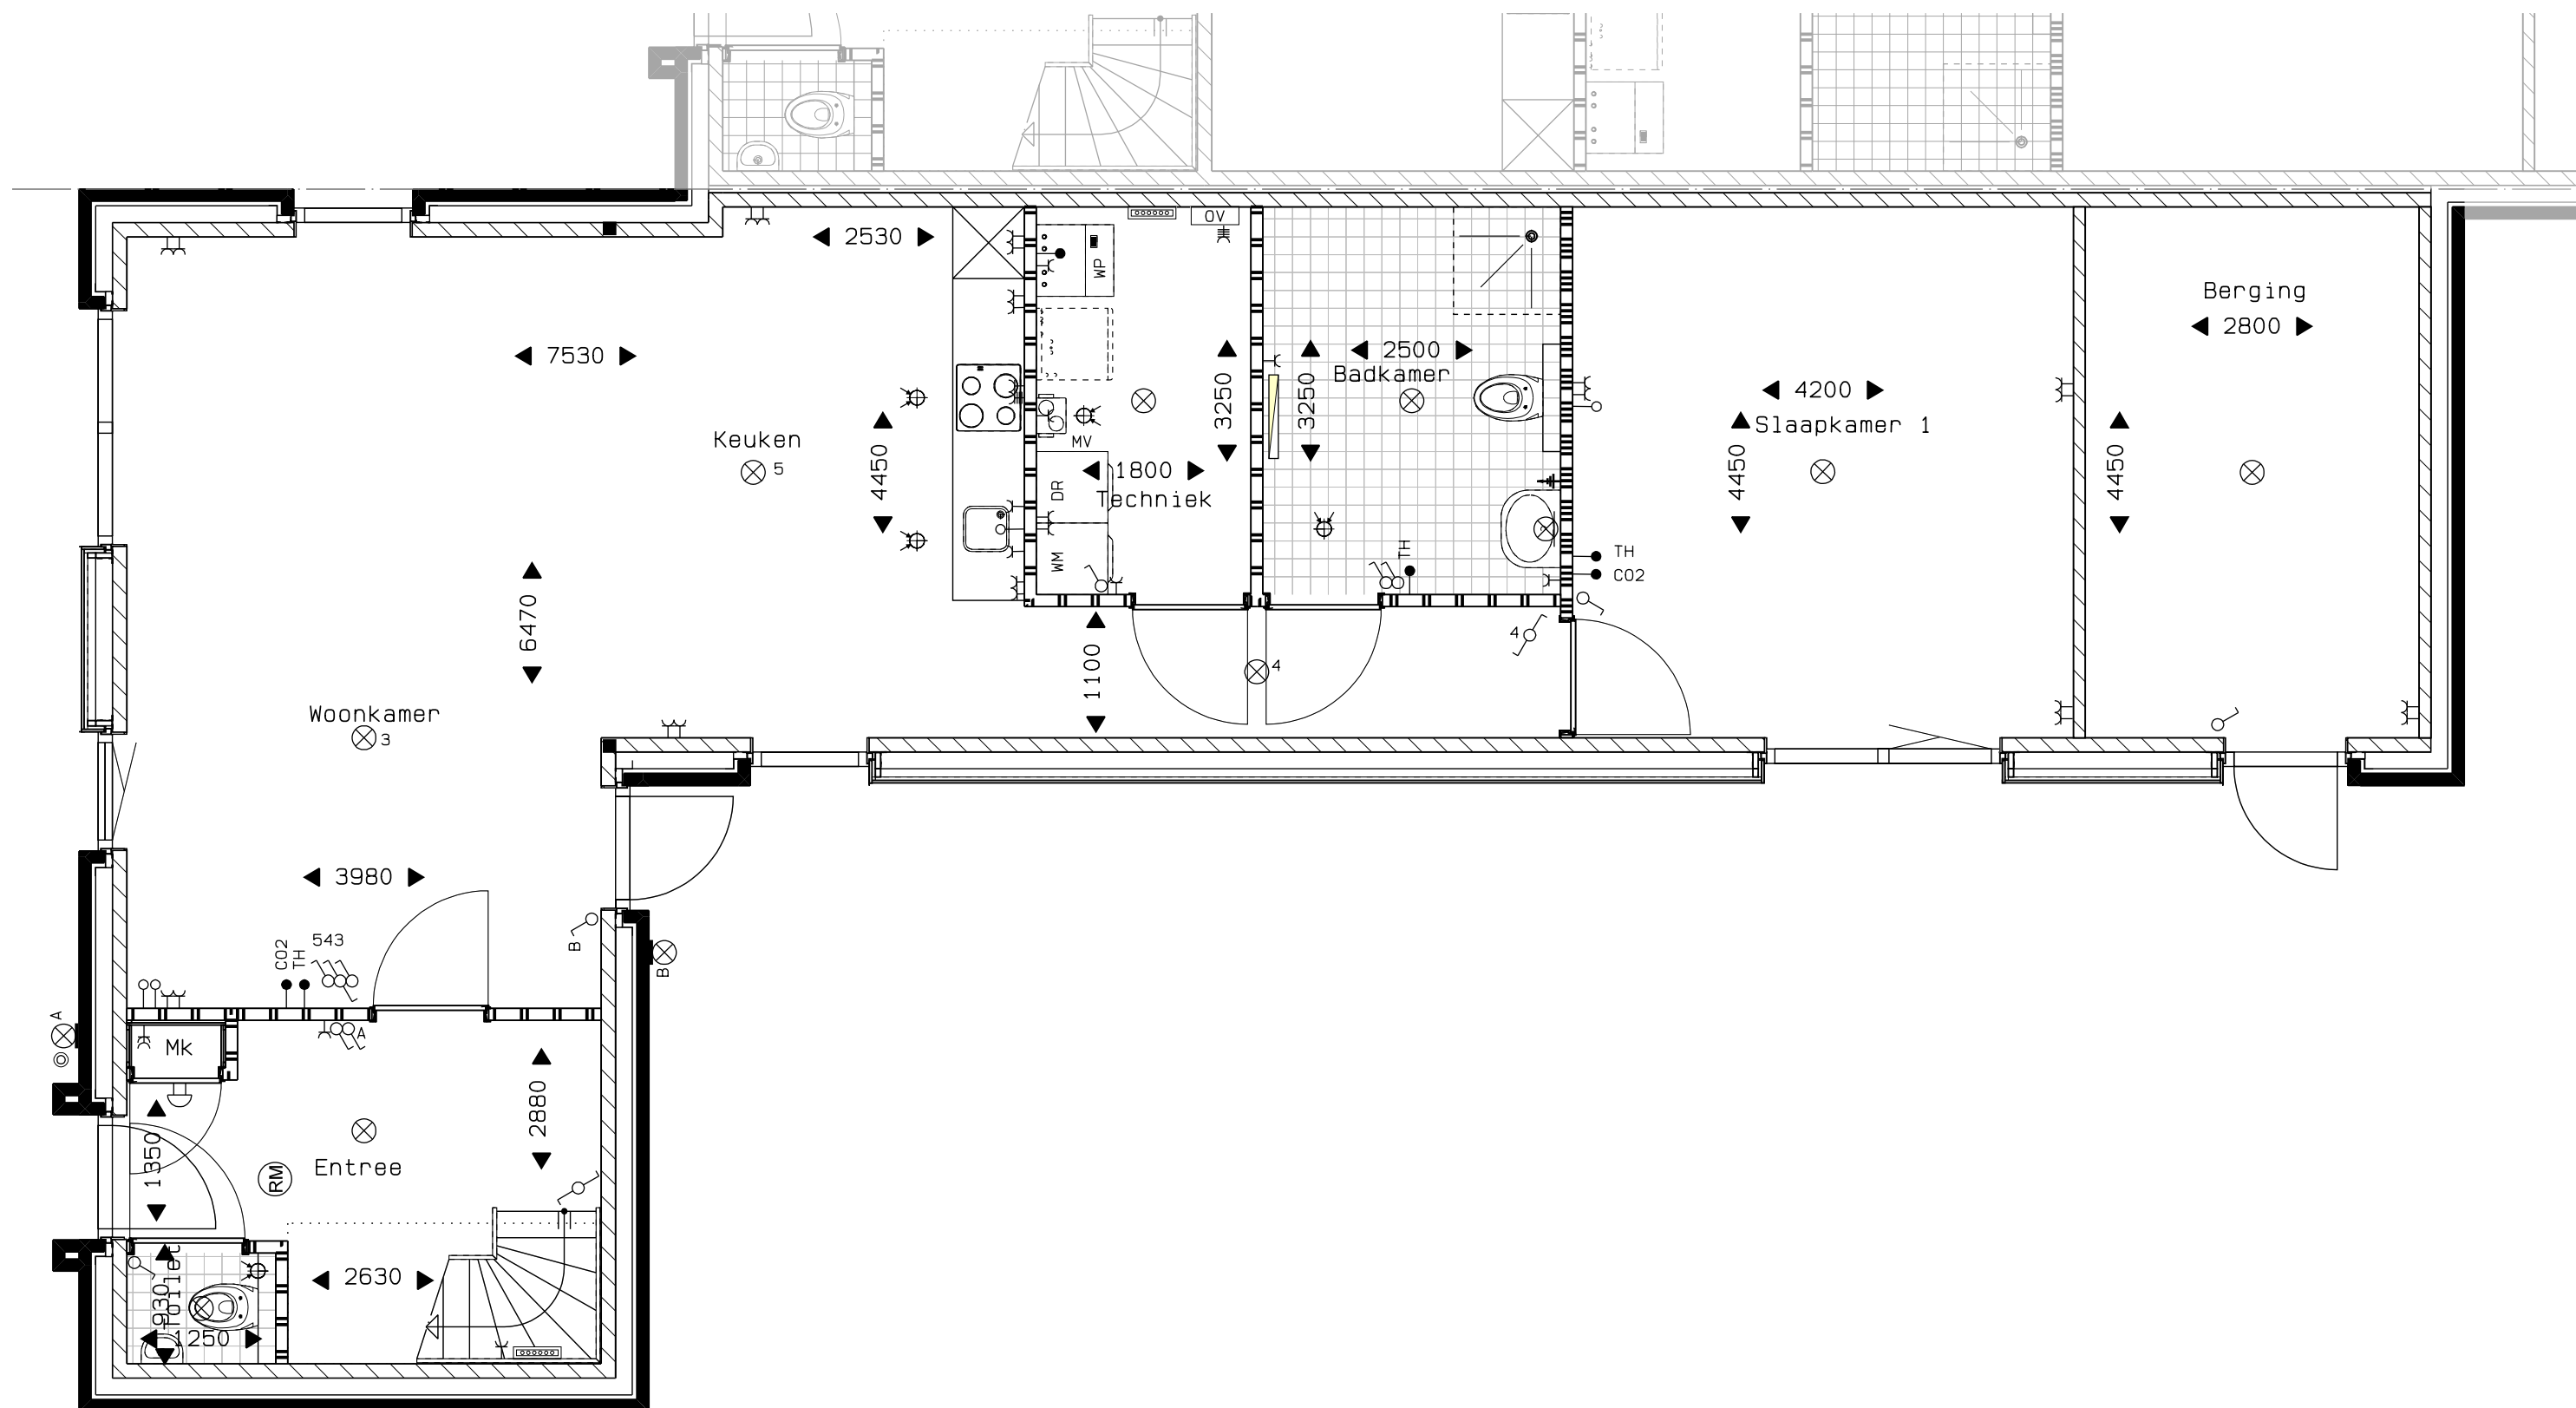


Veld 02 -- 29
 Bouwnummer 16 begane grond
 01 sept. 2025





vanGisbergen
 gewoon goed.

bouw en ontwikkeling

MARGRY ARTS
 ARCHITECTEN BNA BV

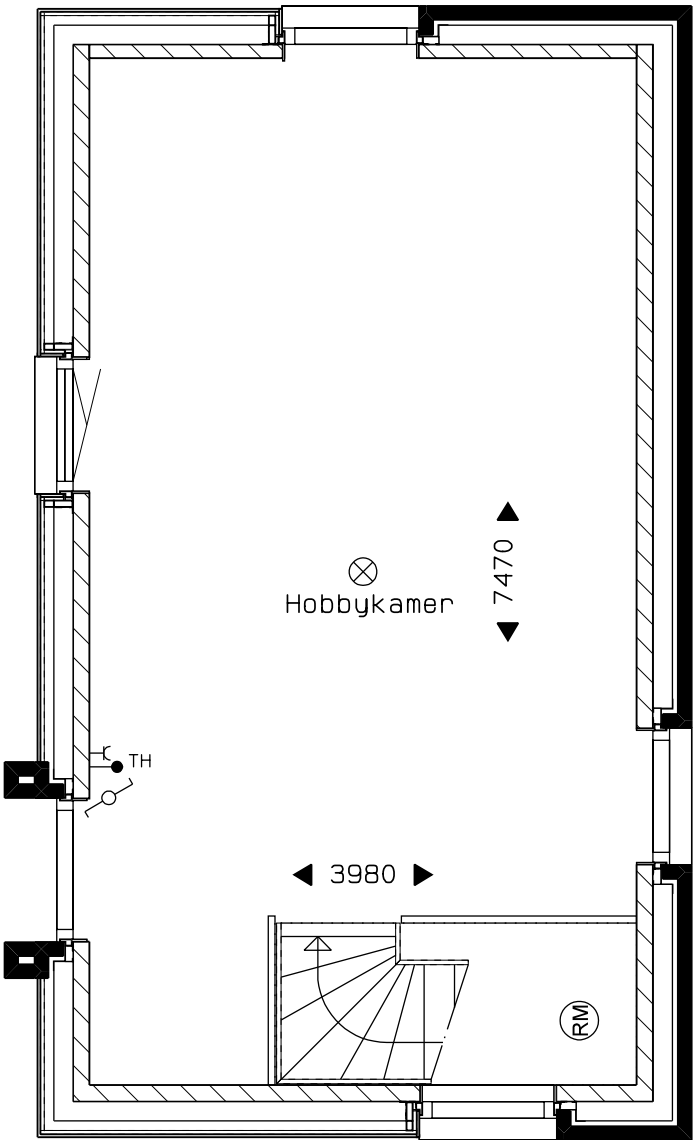

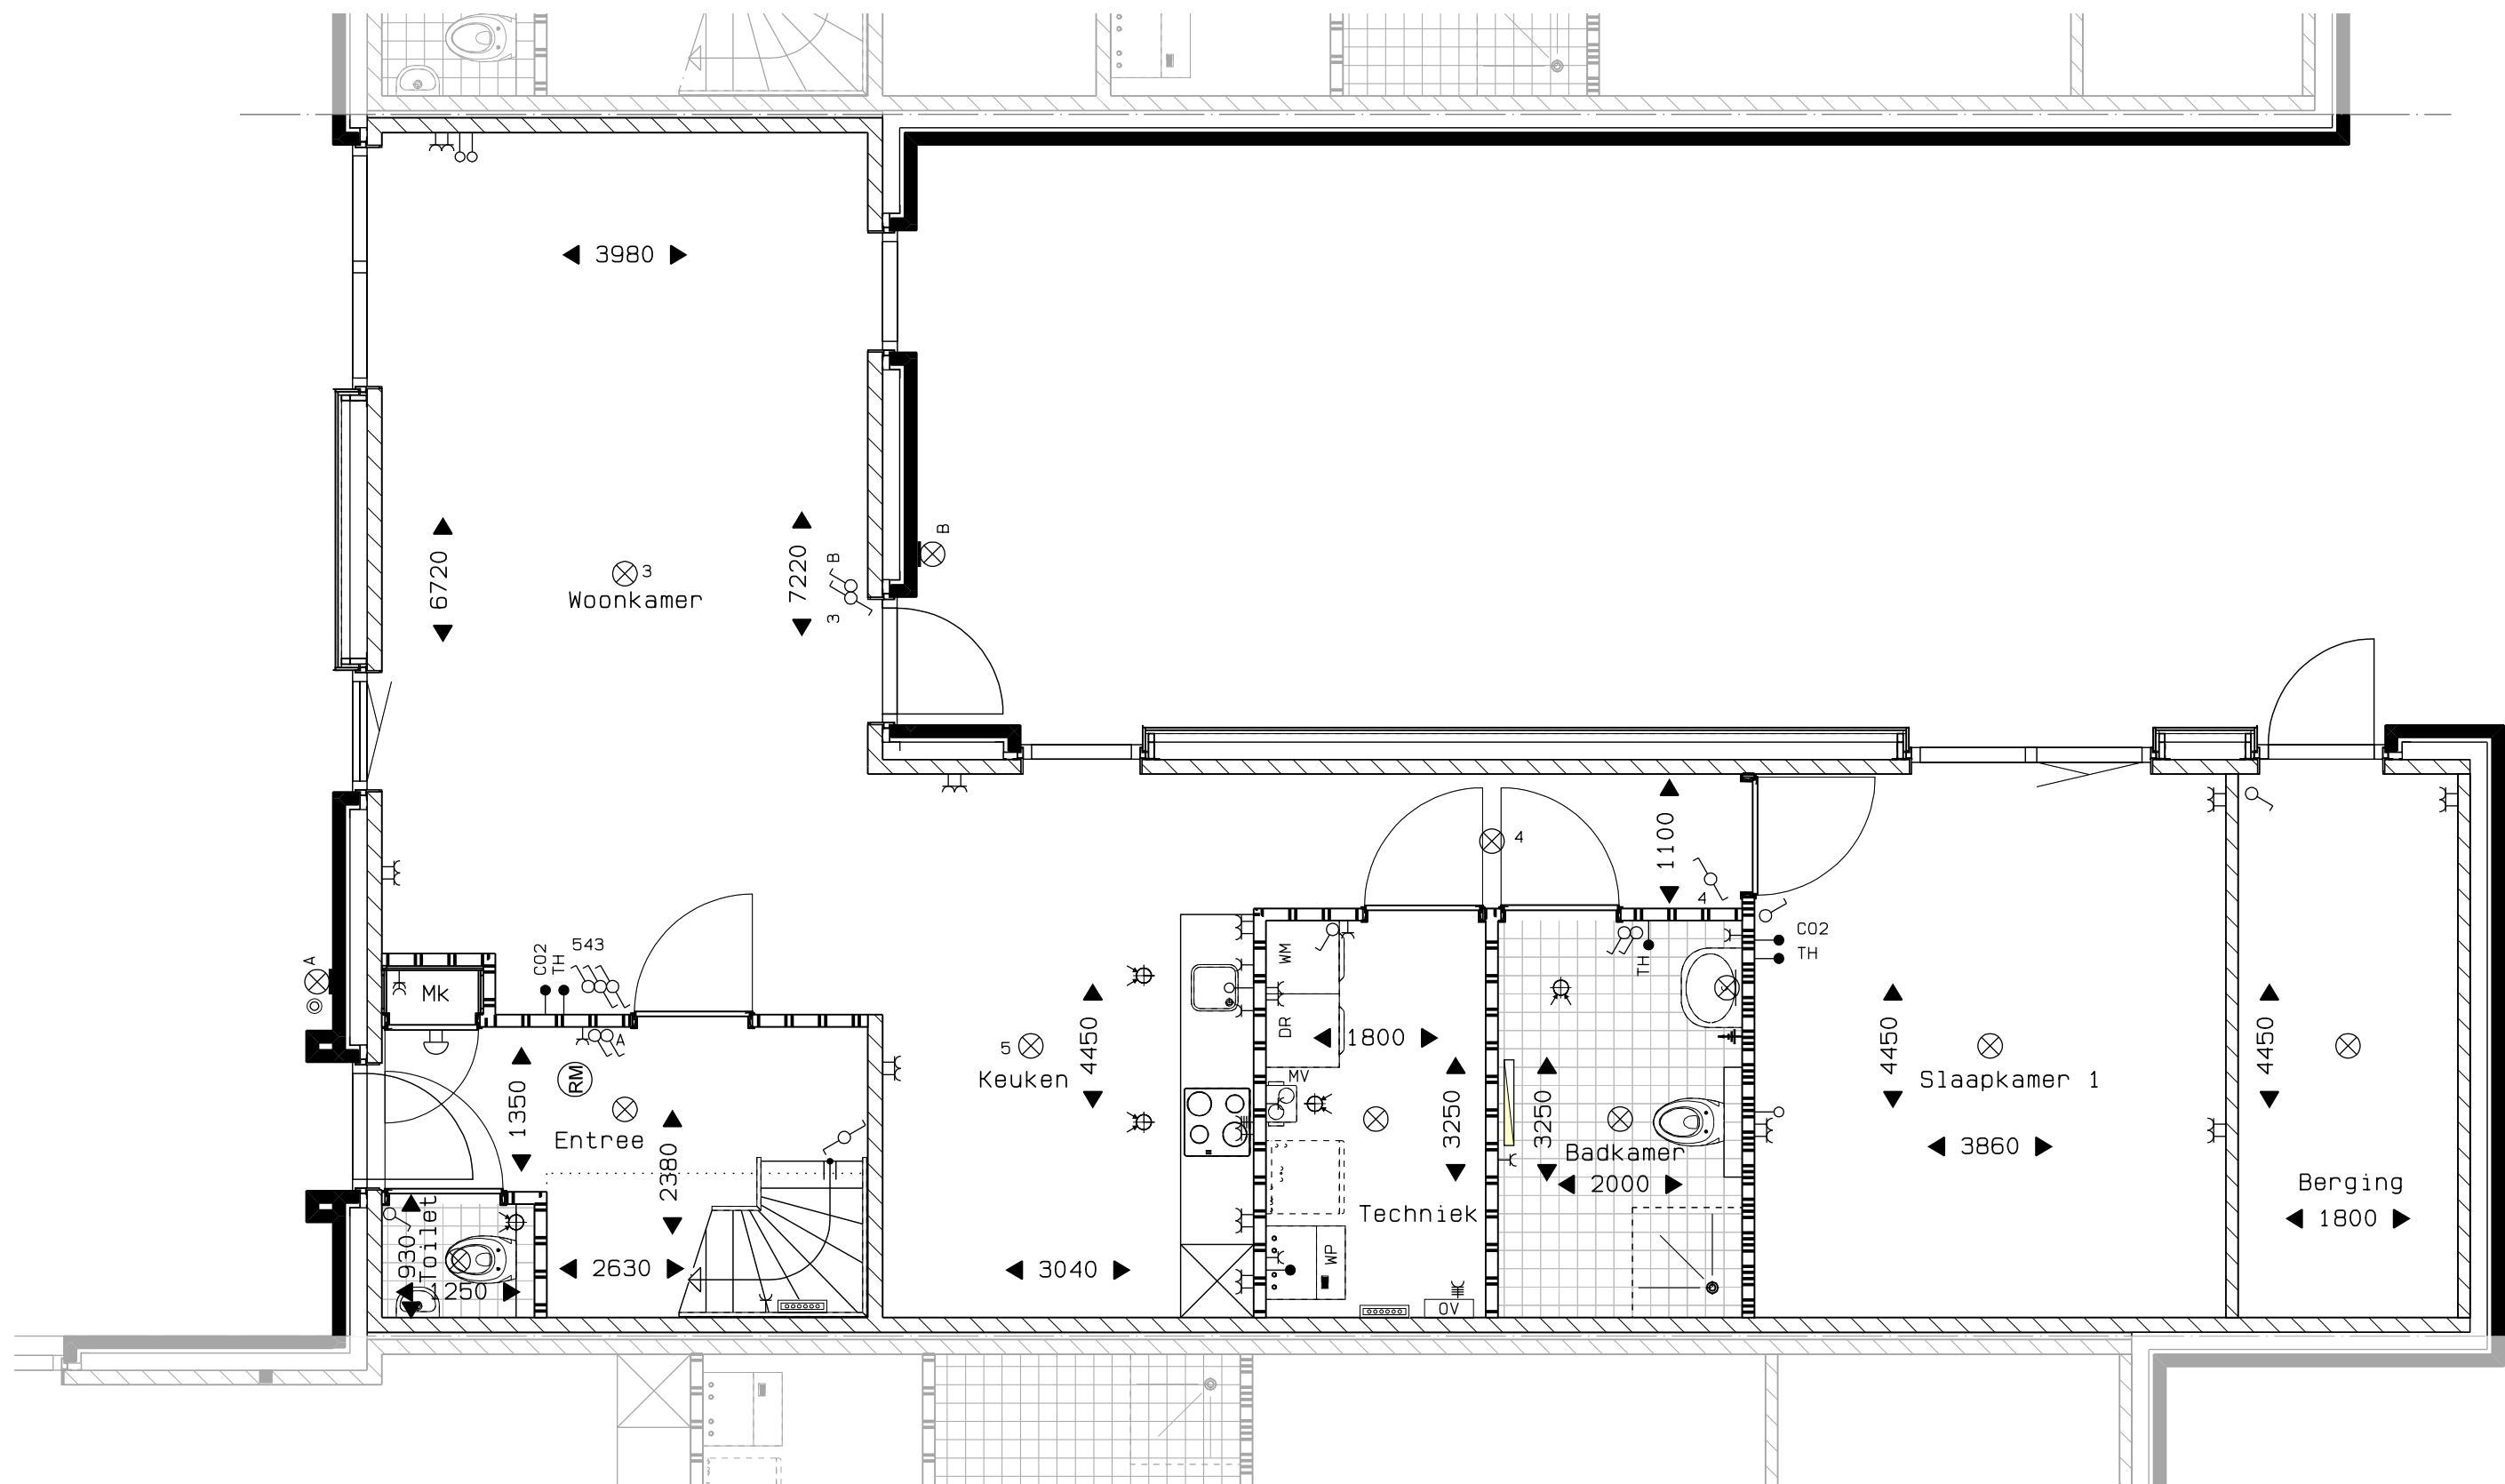


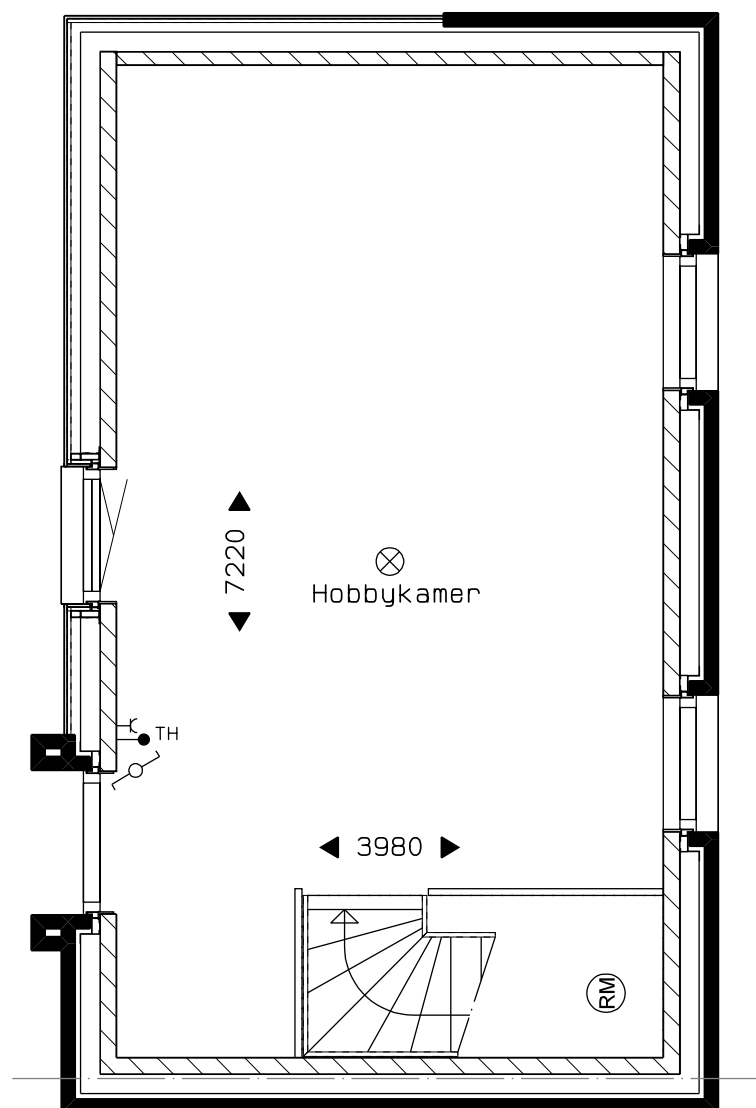



Veld 02 -- 32
Bouwnummer 17 verdieping
01 sept. 2025


vanGisbergen
gewoon goed.
bouw en ontwikkeling

MARGRY | ARTS
ARCHITECTEN BNA BV

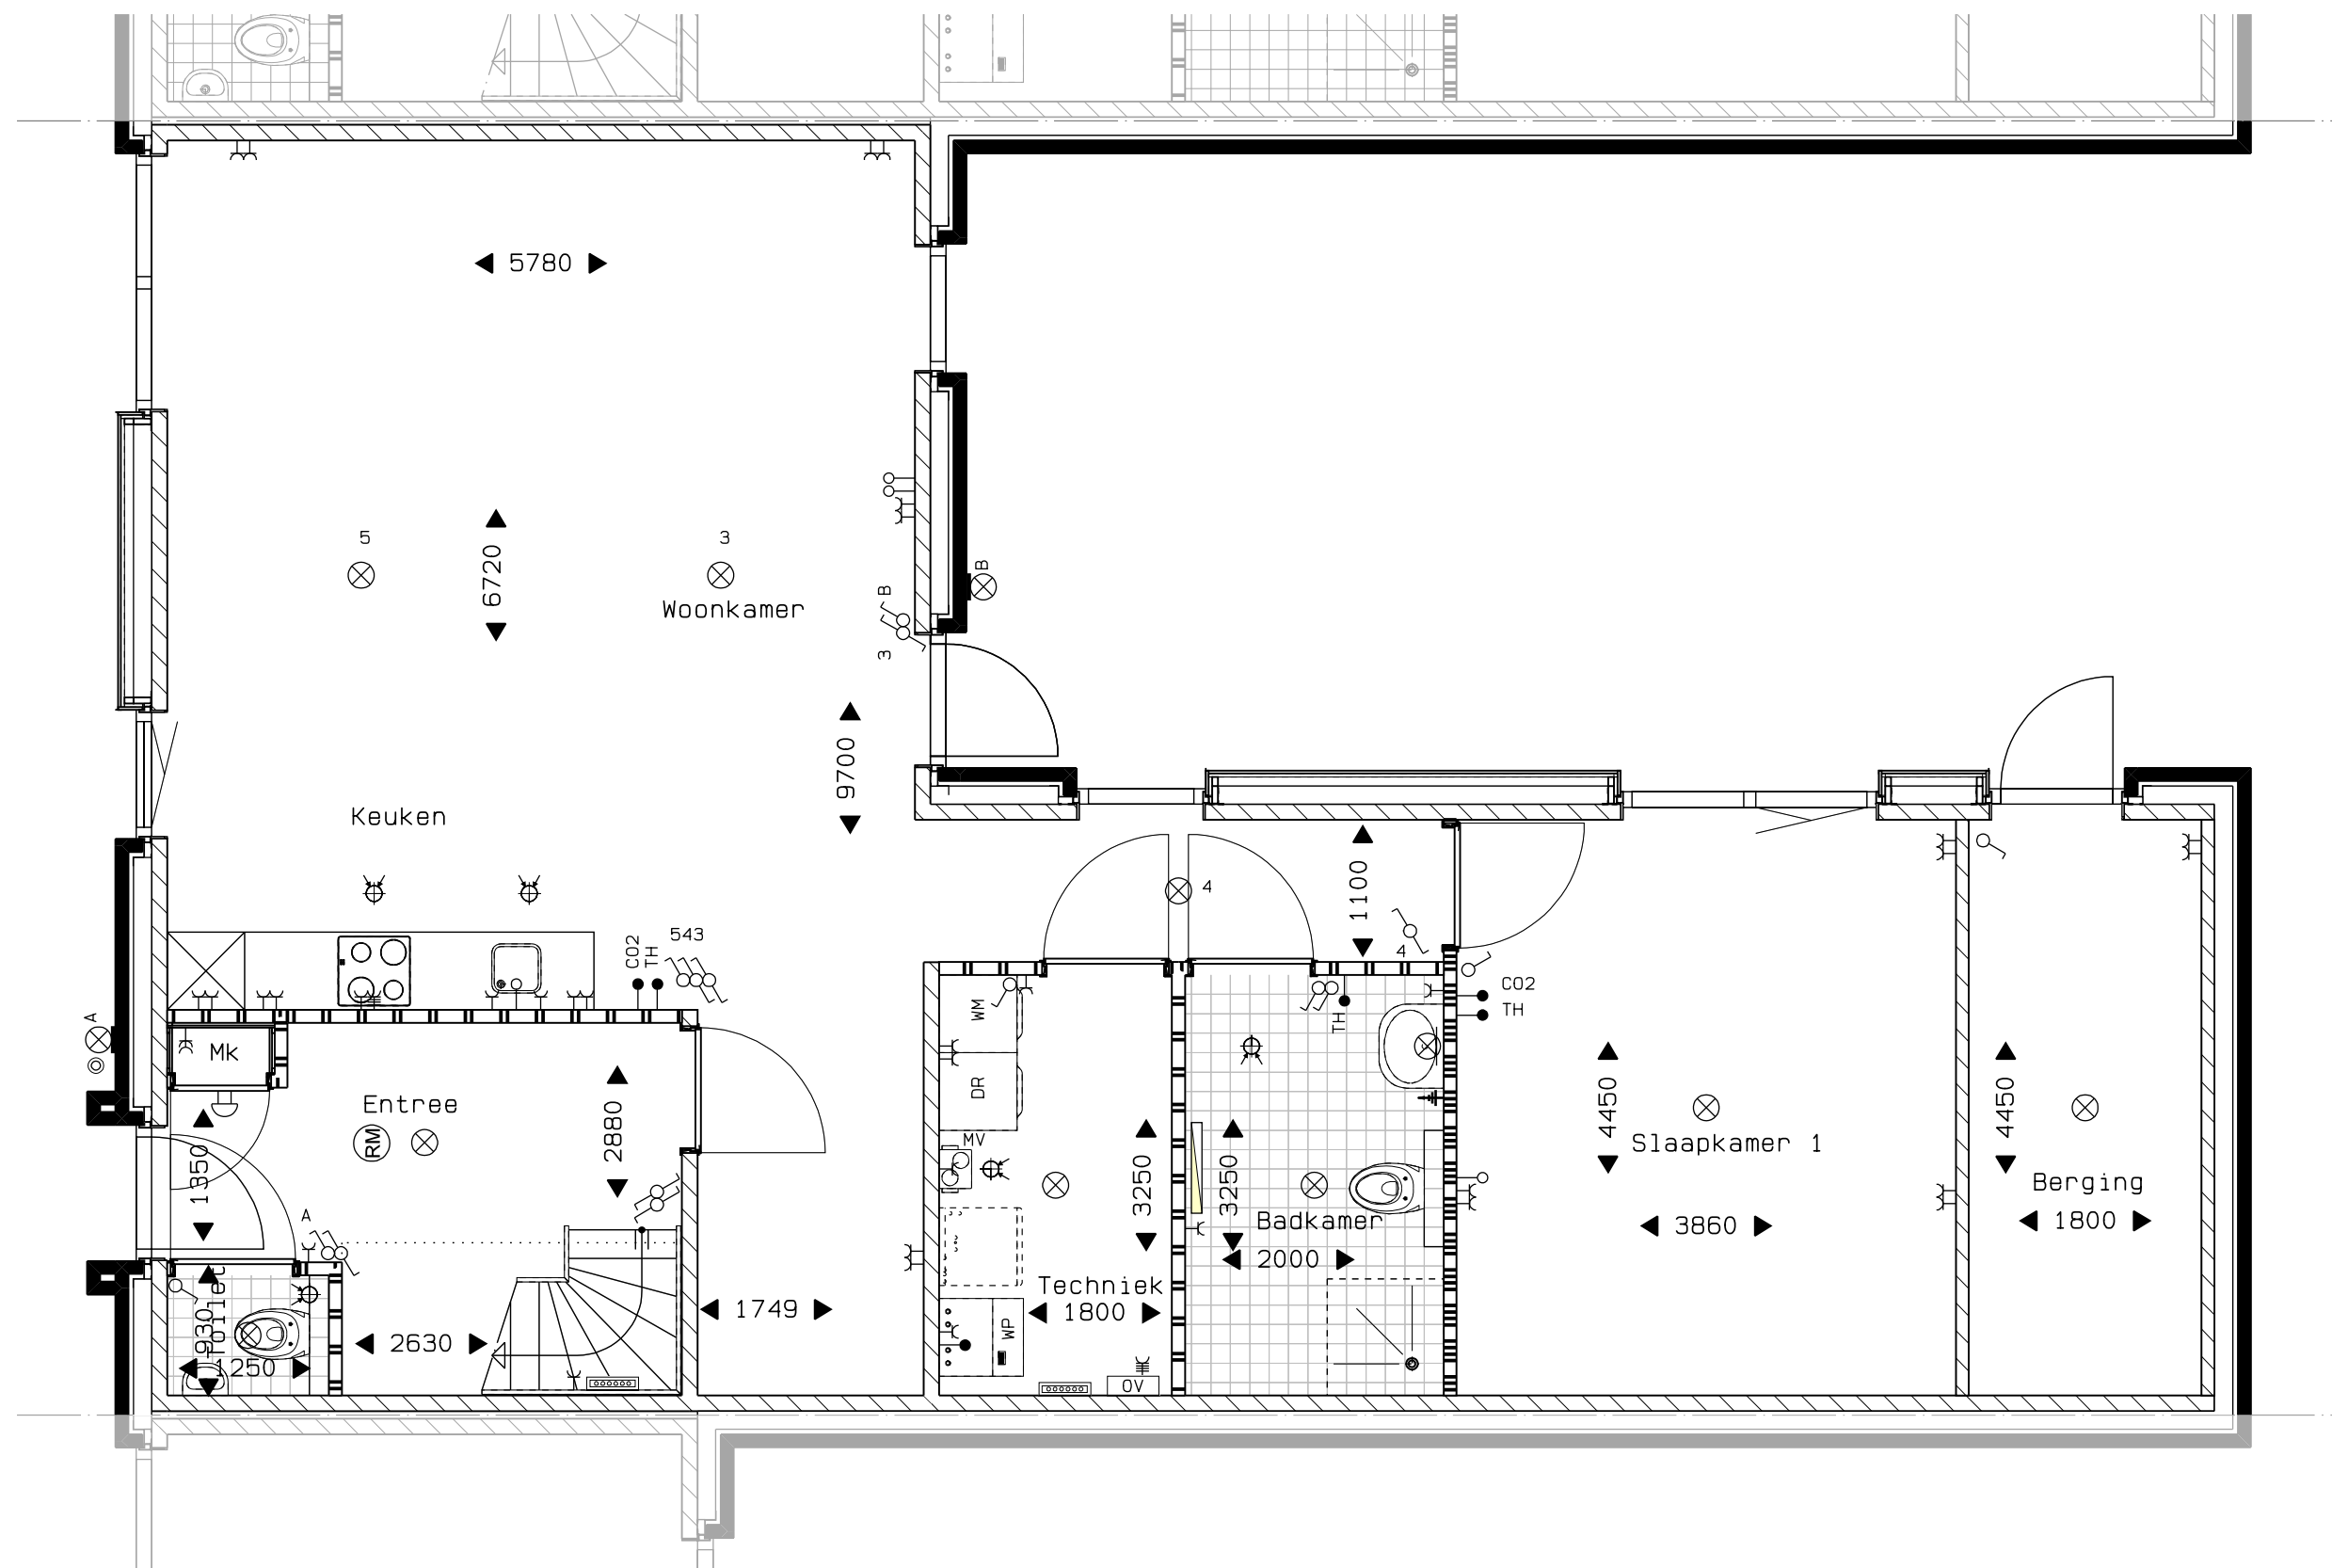

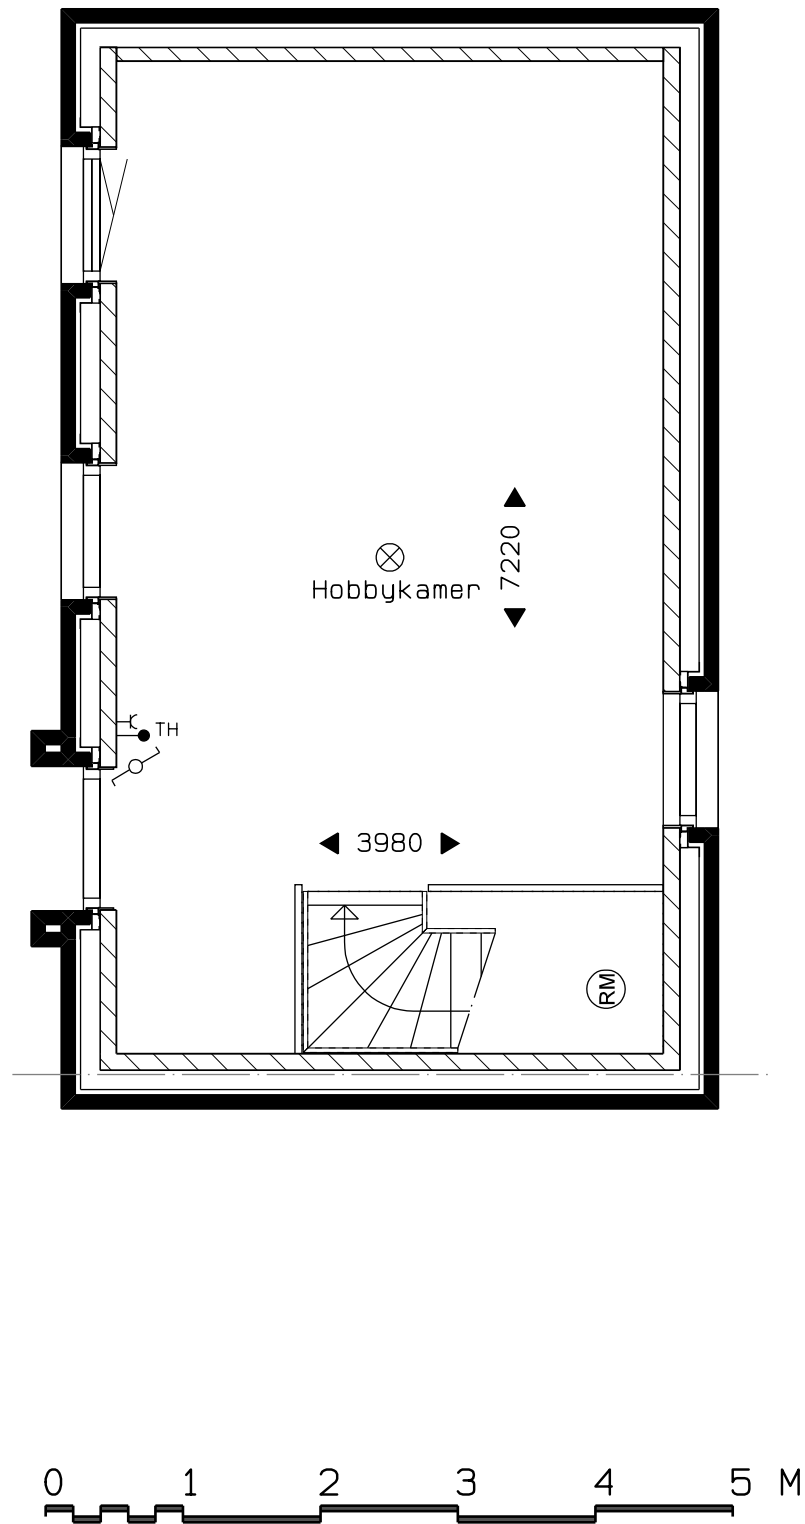

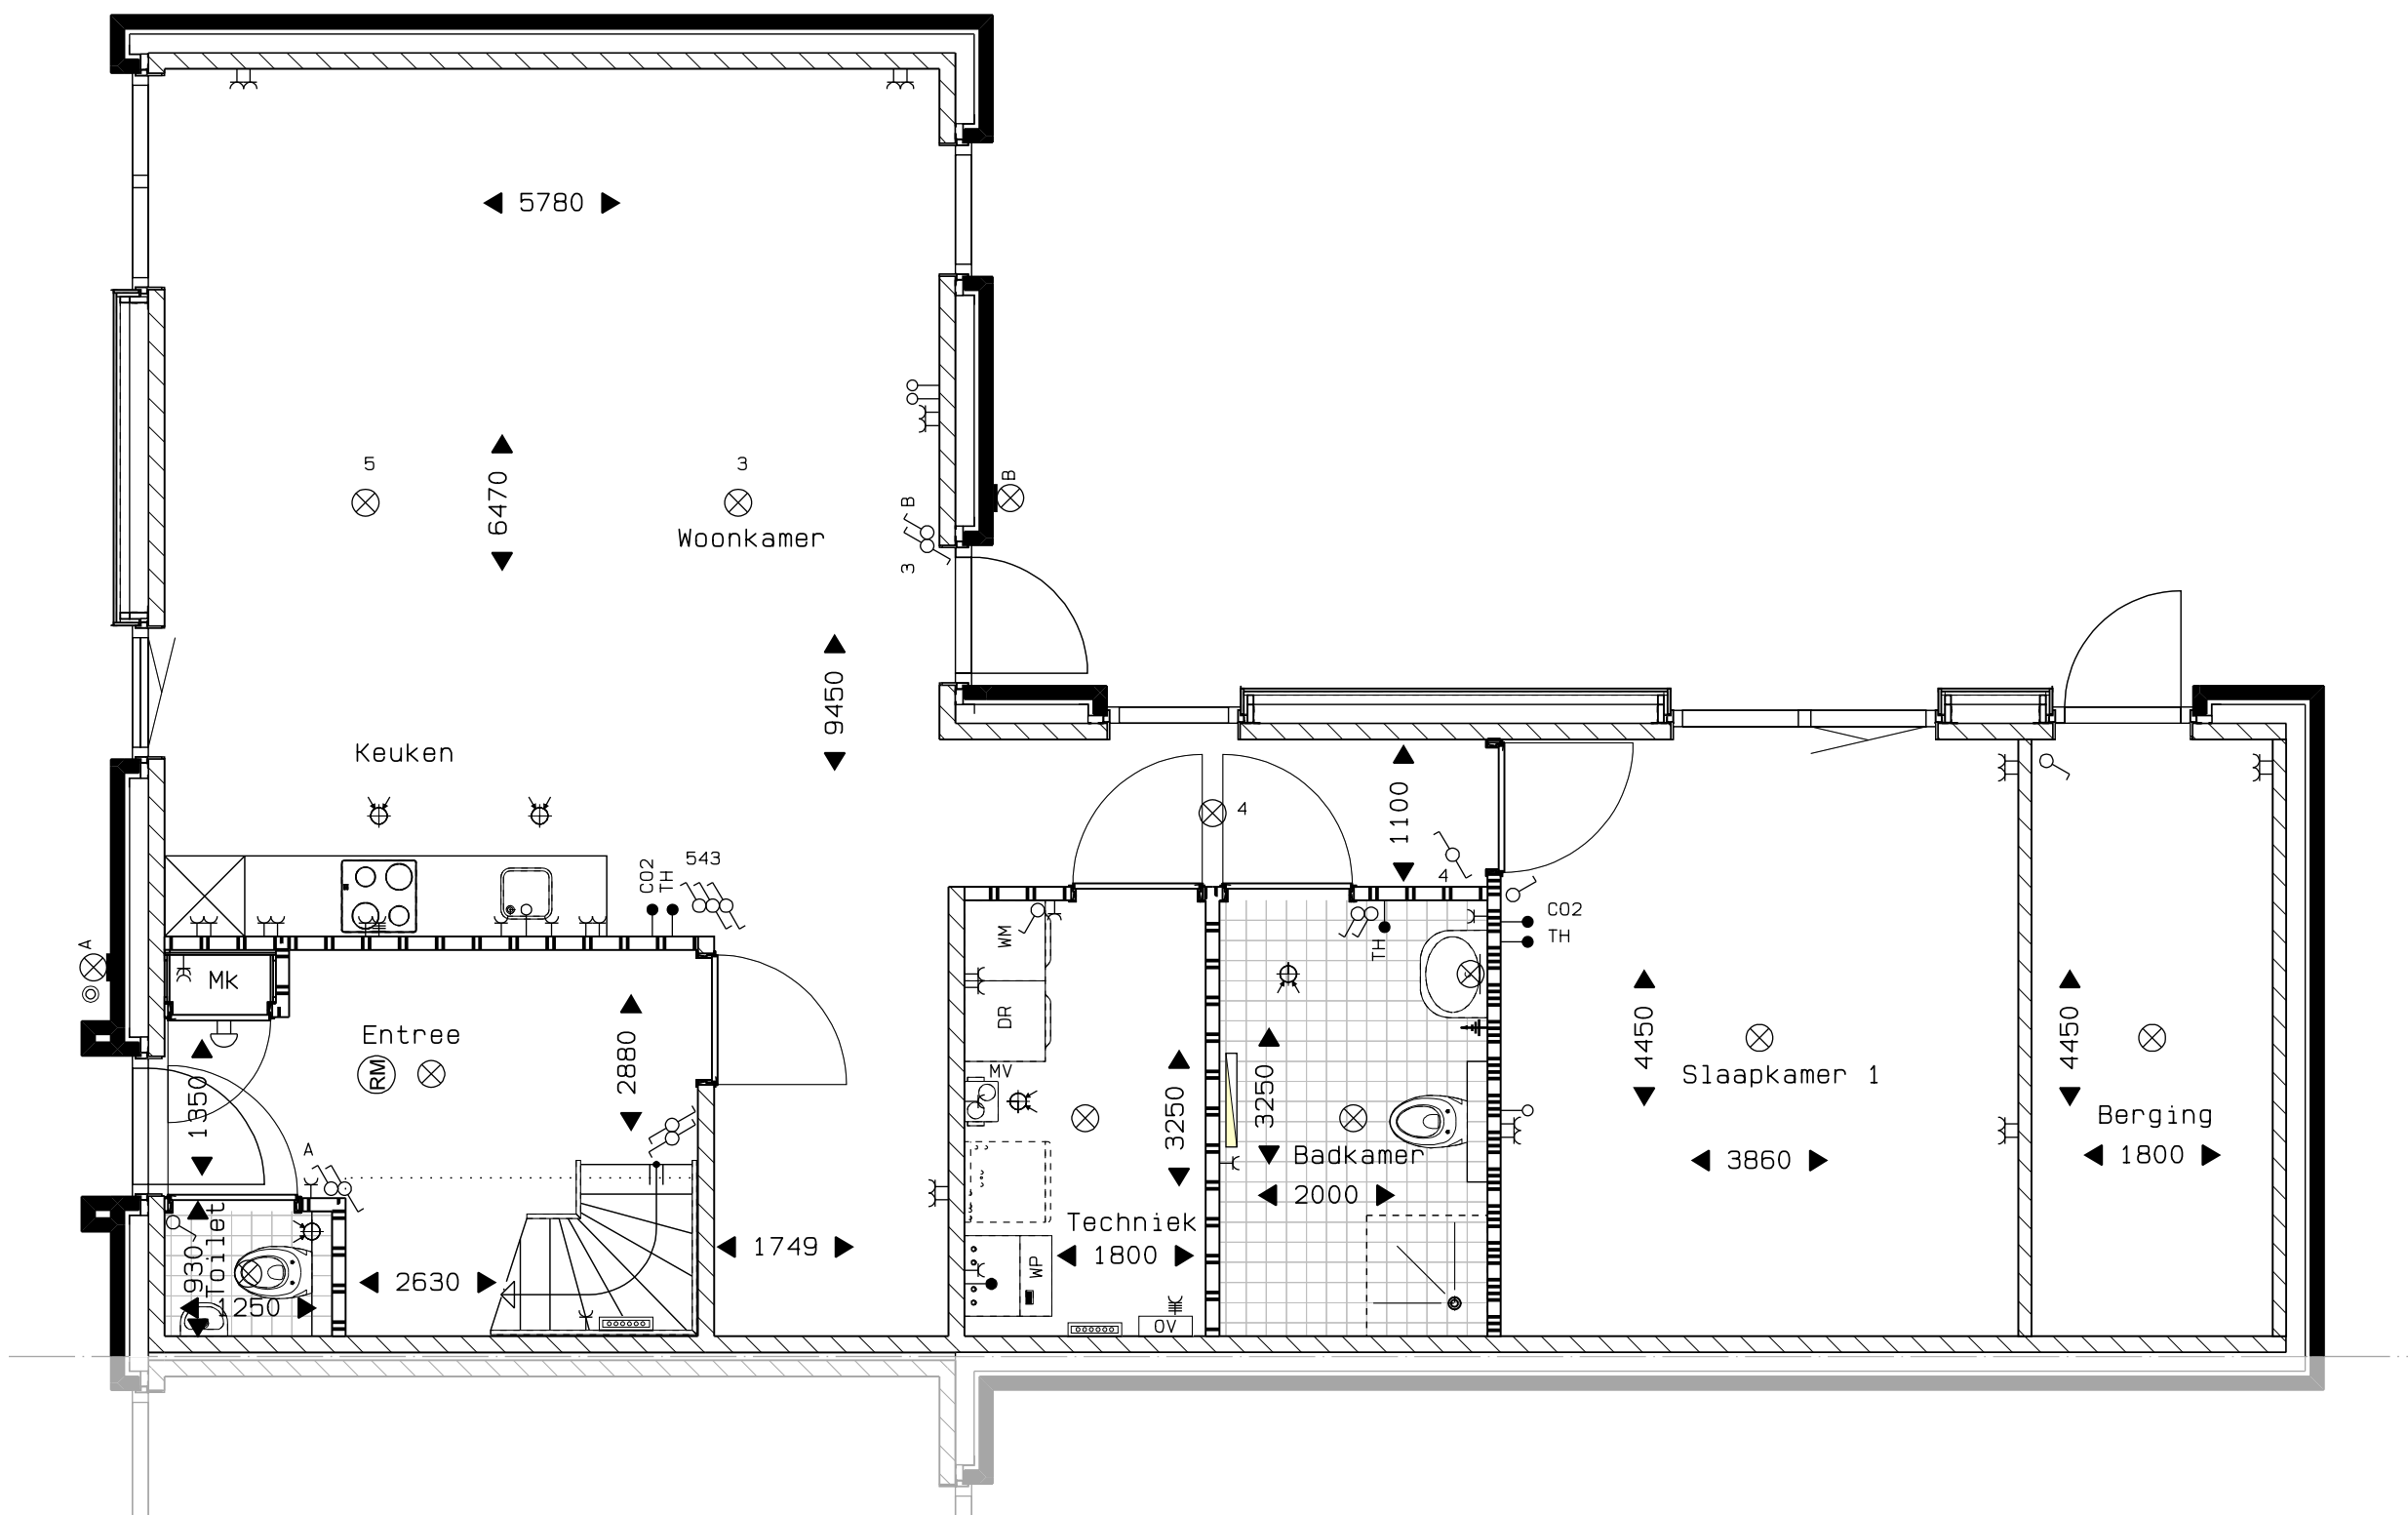



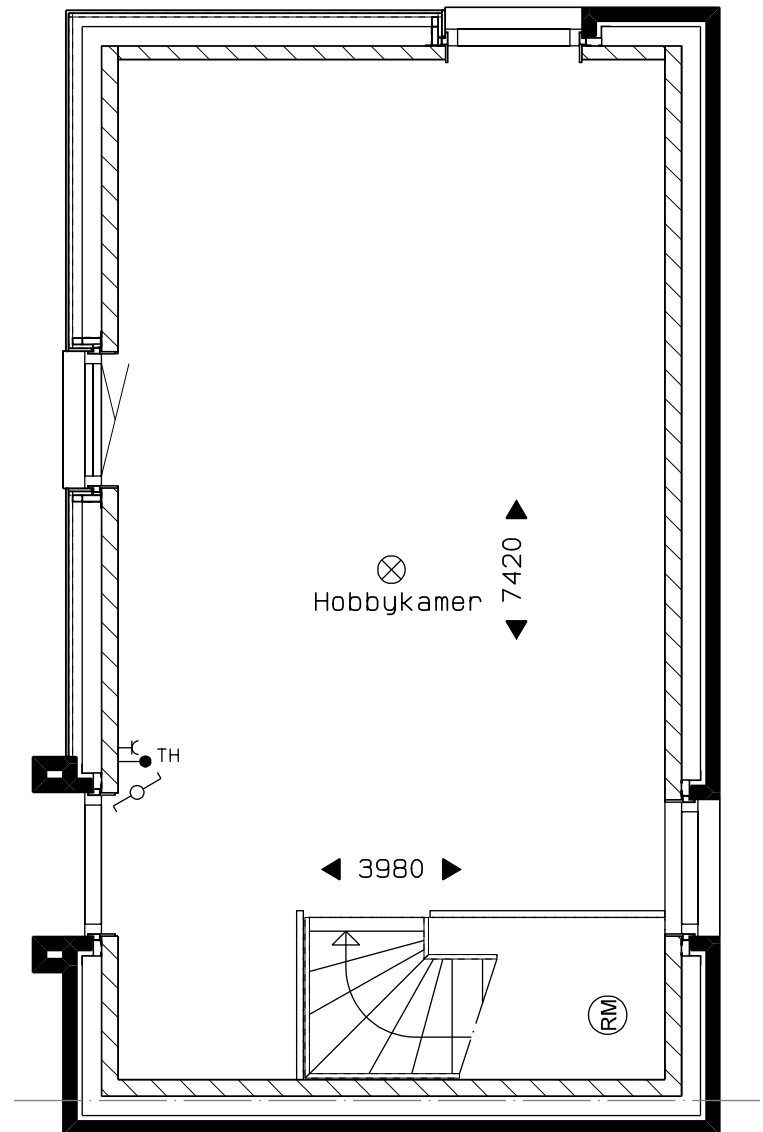




Veld 02 -- 36
Bouwnummer 19 verdieping
01 sept. 2025



vanGisbergen
gewoon goed.
bouw en ontwikkeling



MARGRY ARTS
ARCHITECTEN BNA BV

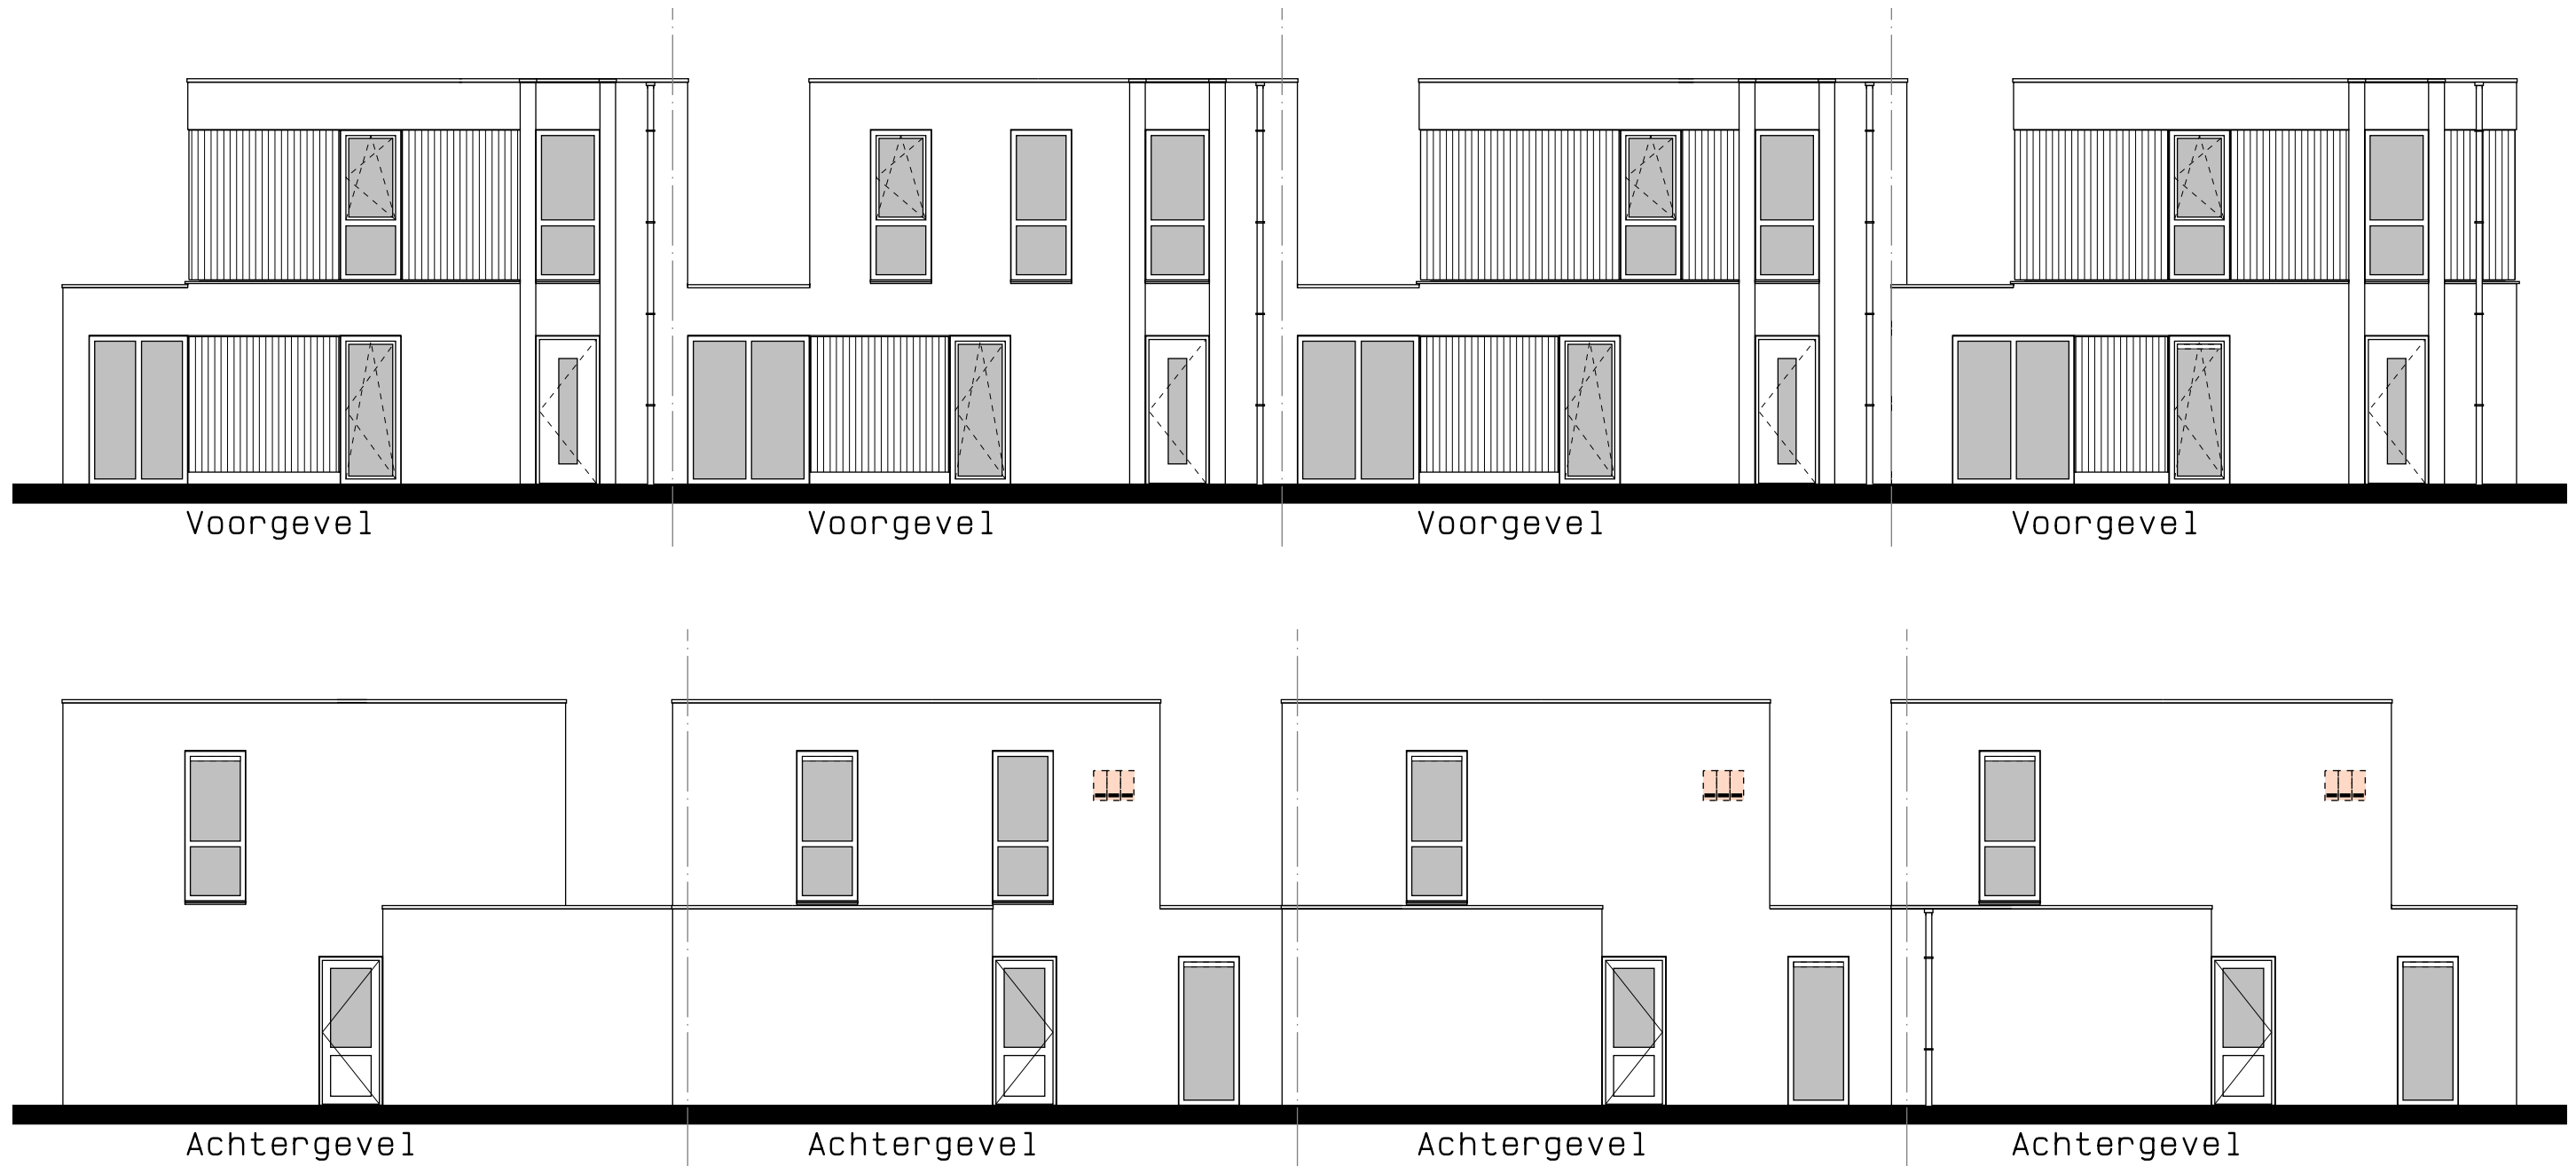

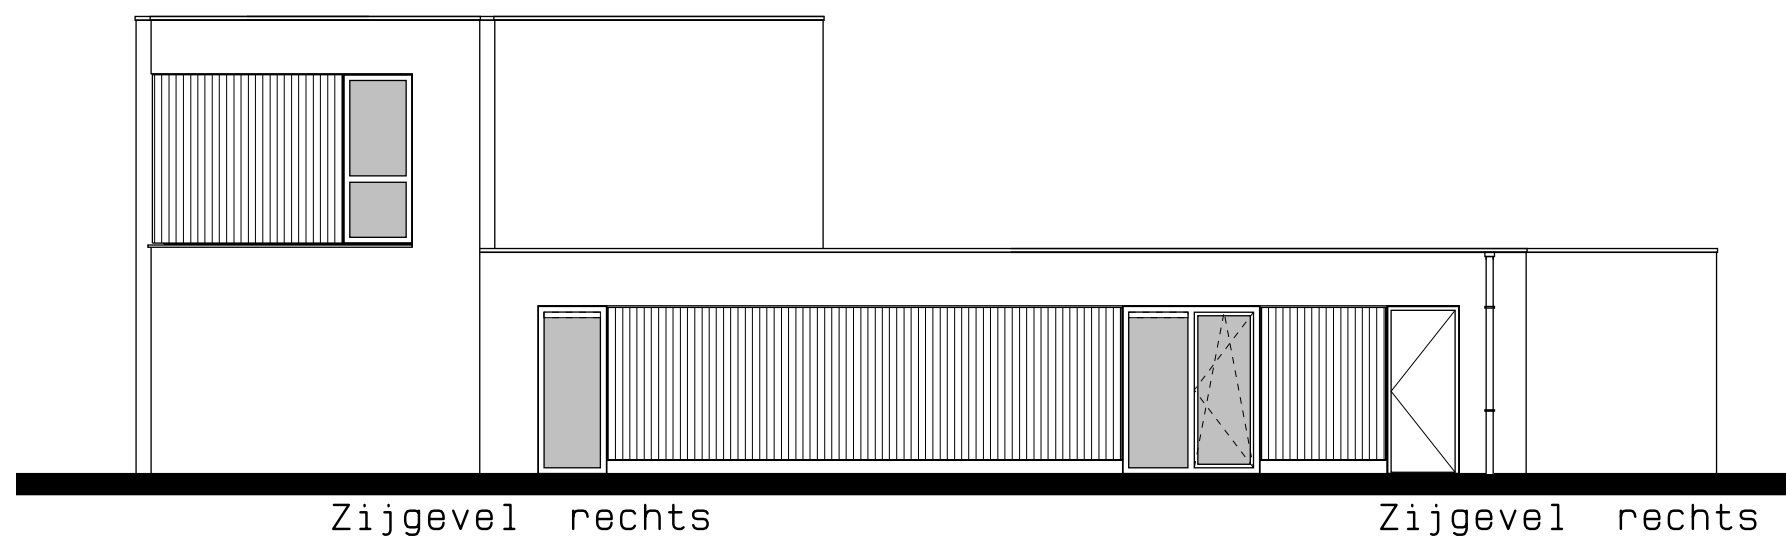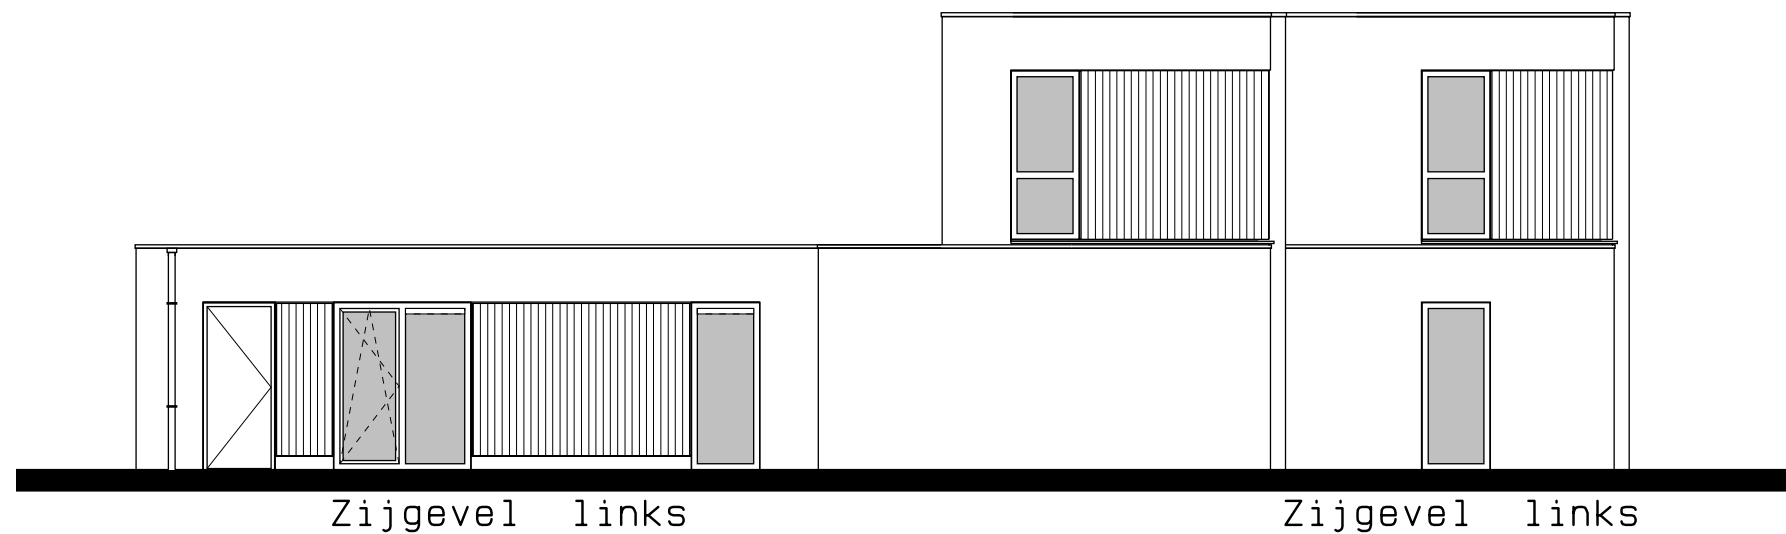

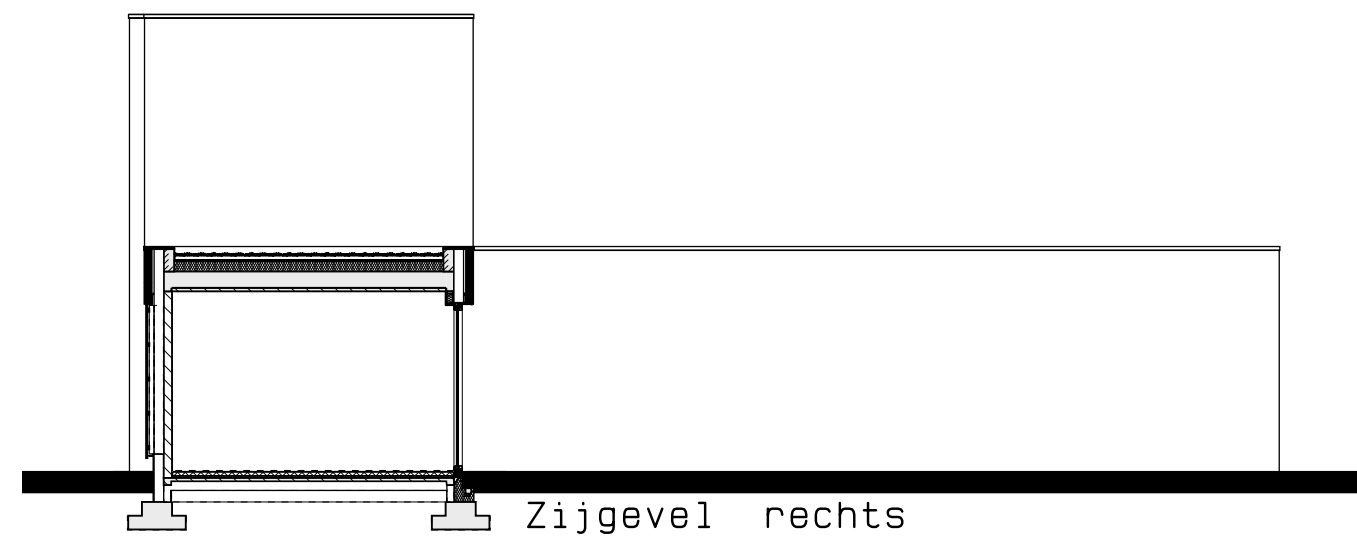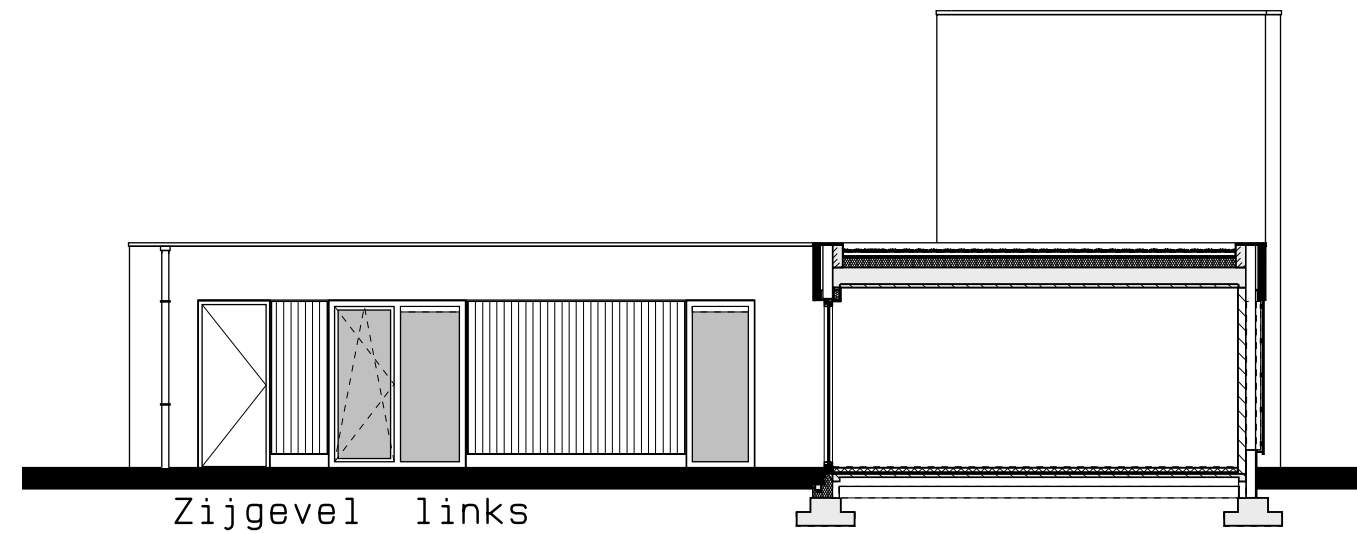

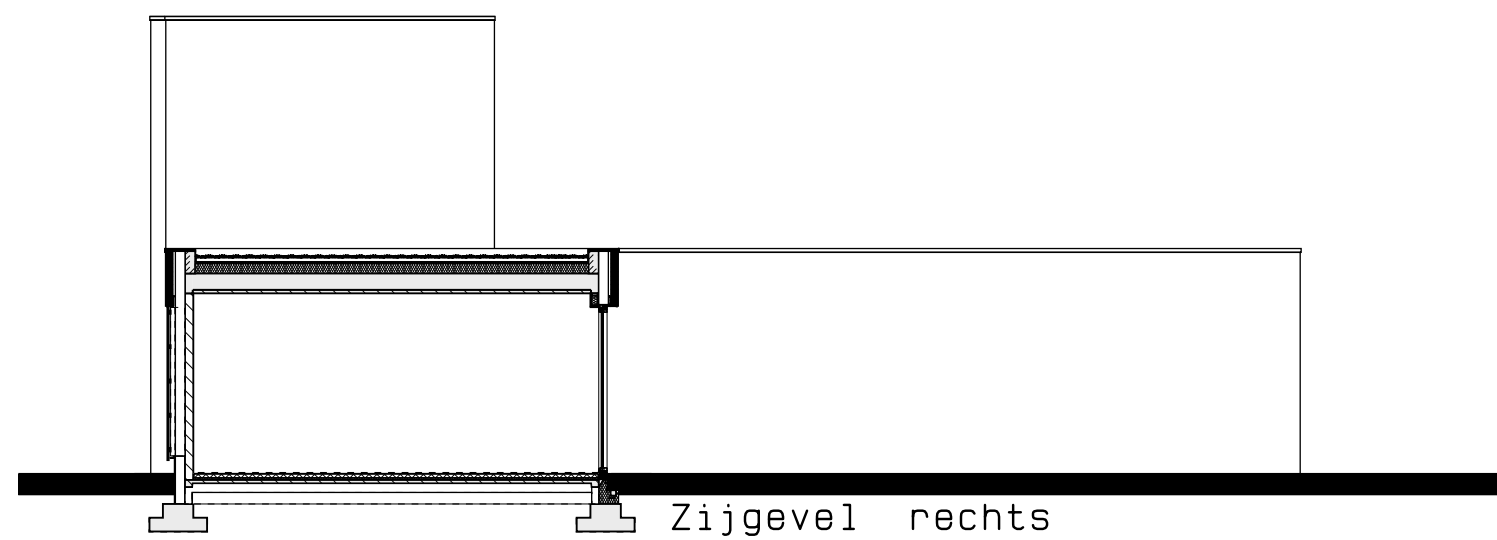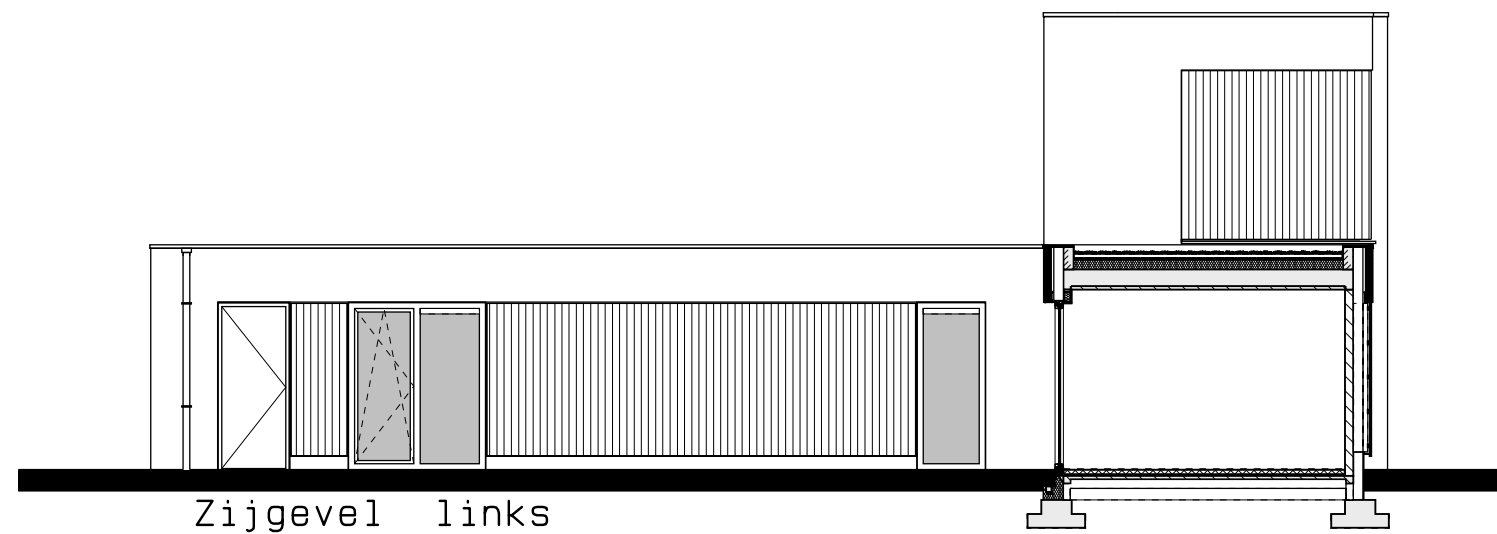

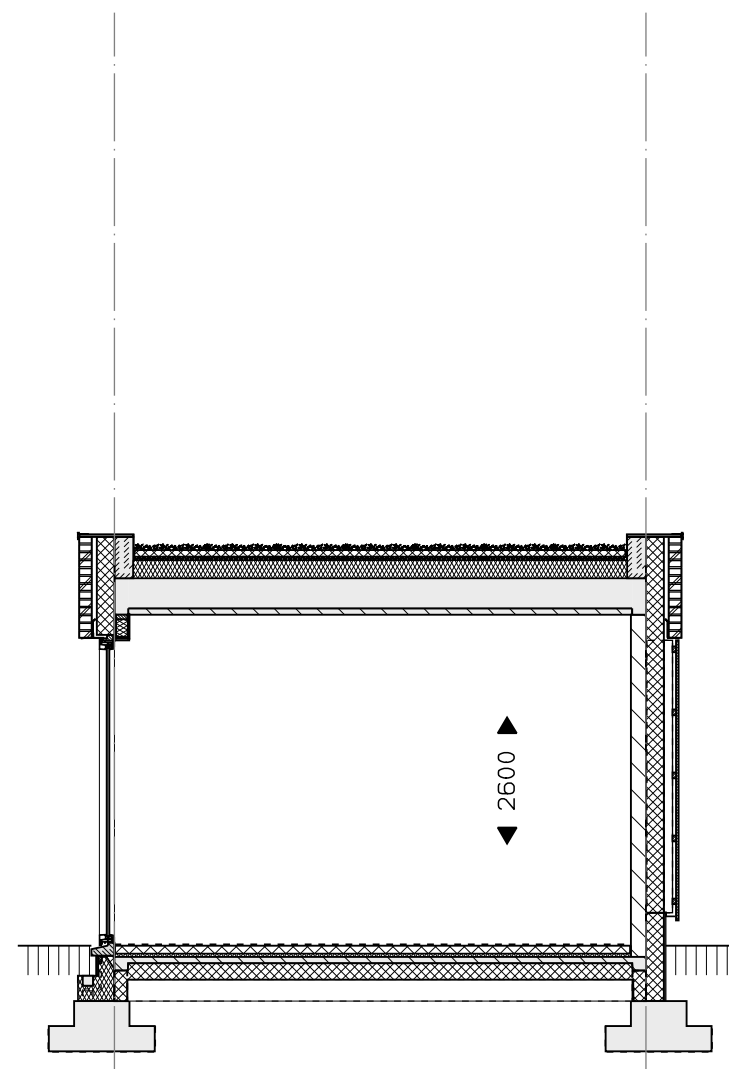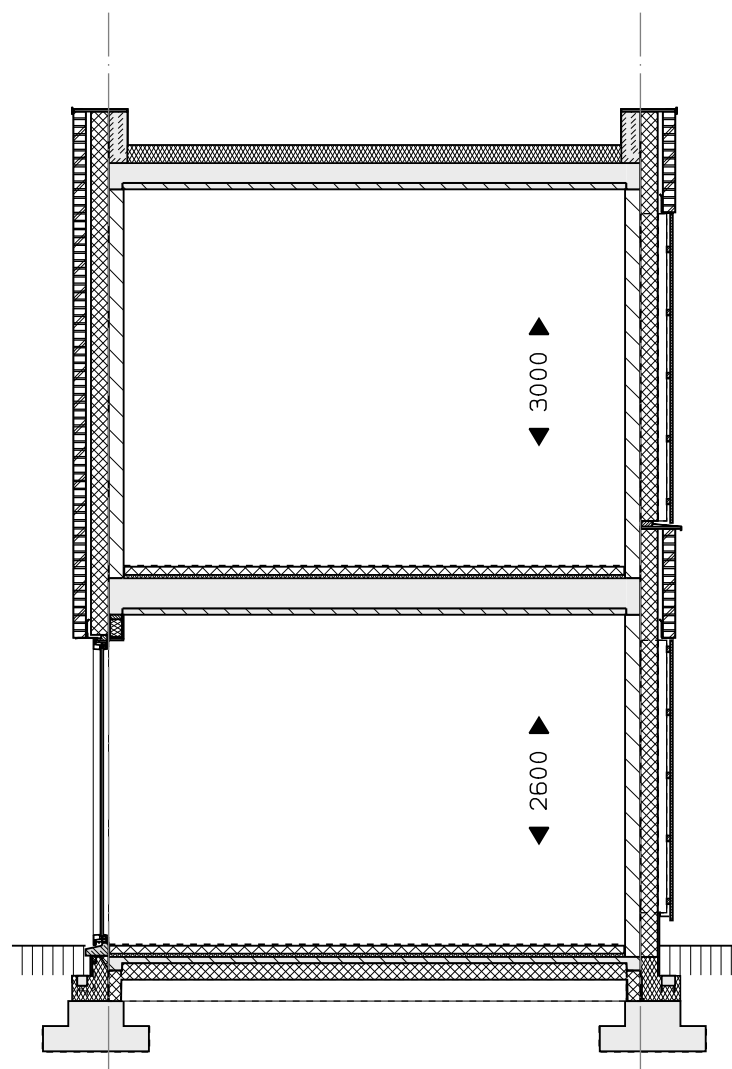


Veld 02 -- 41
 Bouwnummer 16 t/m 19 doorsnede
 01 sept. 2025


0 1 2 3 4 5 M

vanGisbergen
 gewoon goed.

bouw en ontwikkeling

MARGRY ARTS BNA BV
 ARCHITECTEN


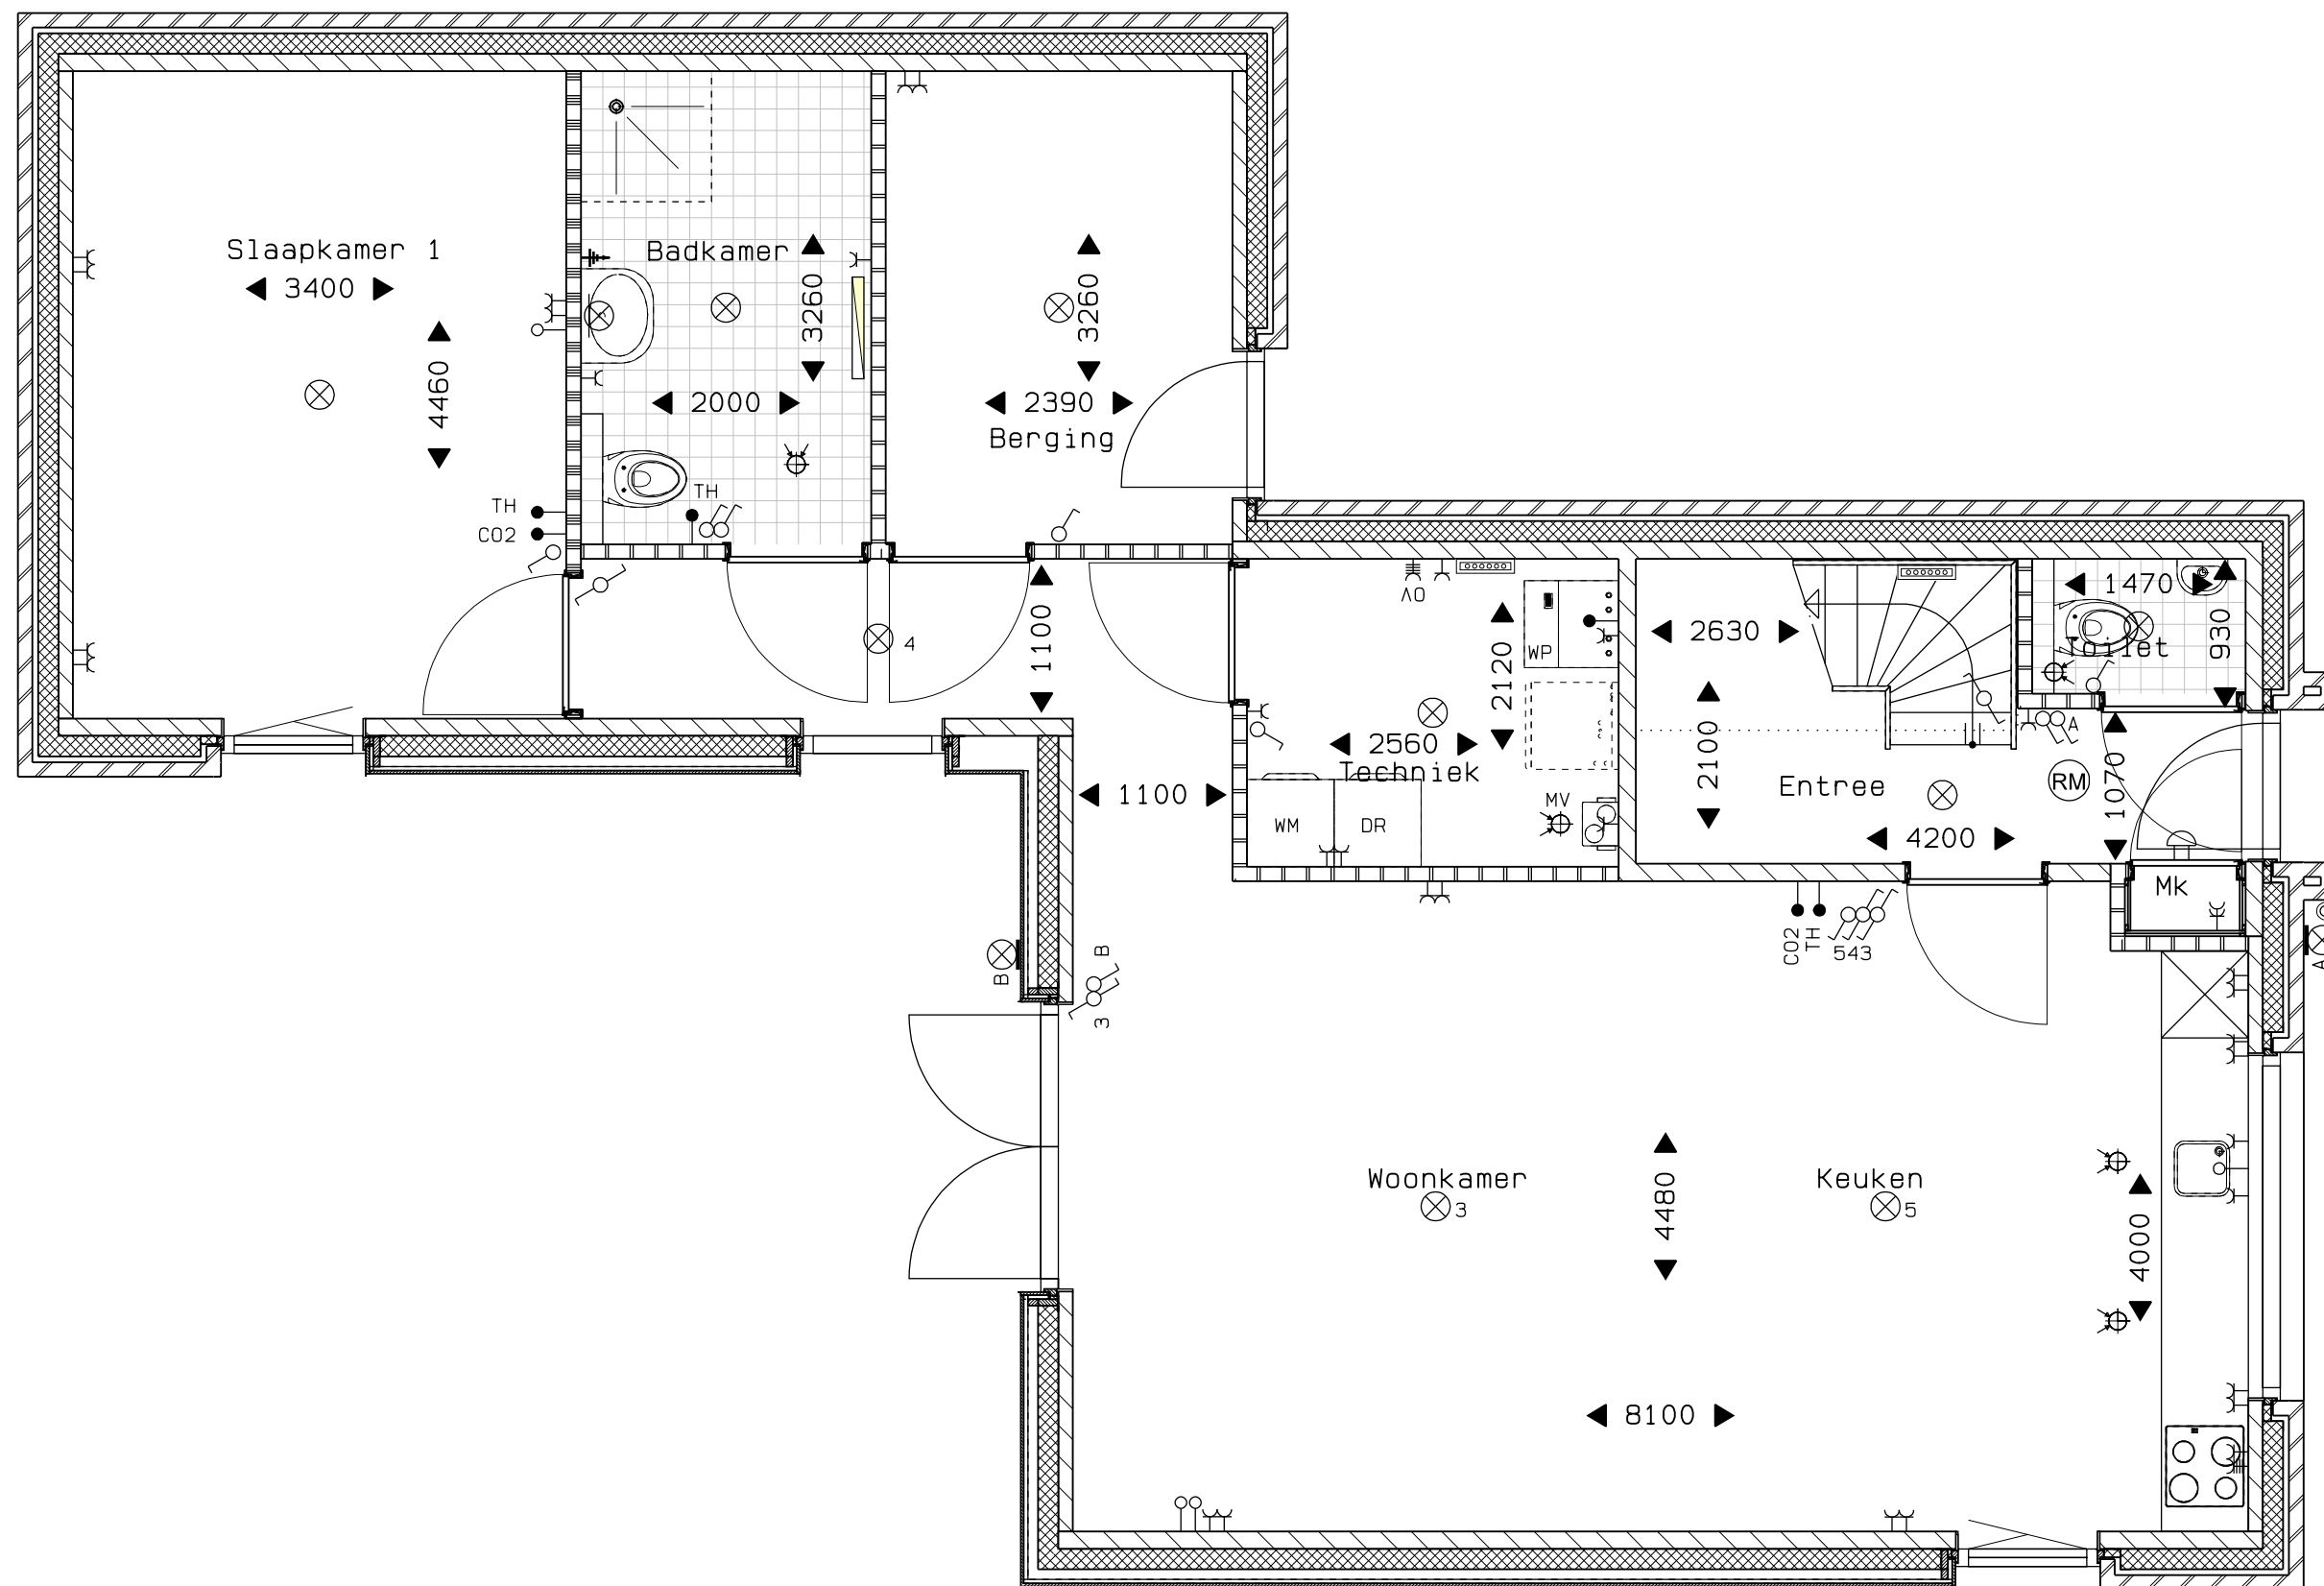


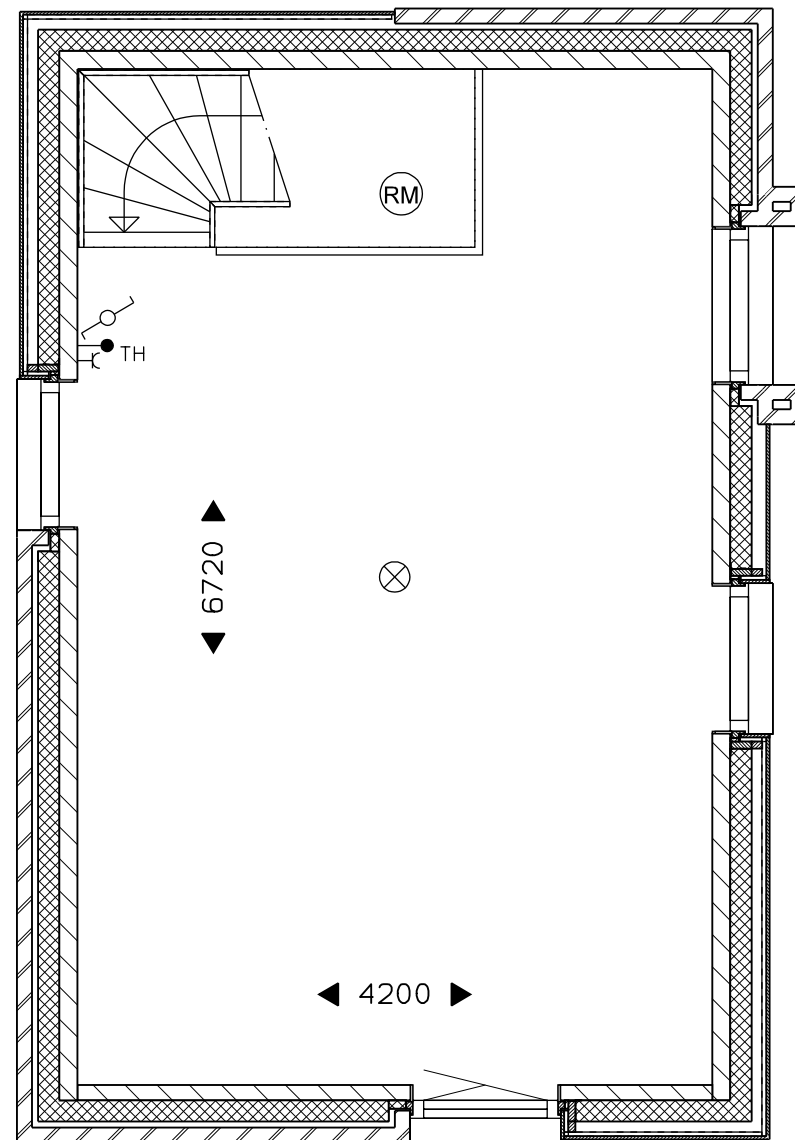


Veld 02 -- 43
Bouwnummer 20 verdieping
01 sept. 2025

vanGisbergen
gewoon goed.
bouw en ontwikkeling

MARGRY | ARTS
ARCHITECTEN BNA BV

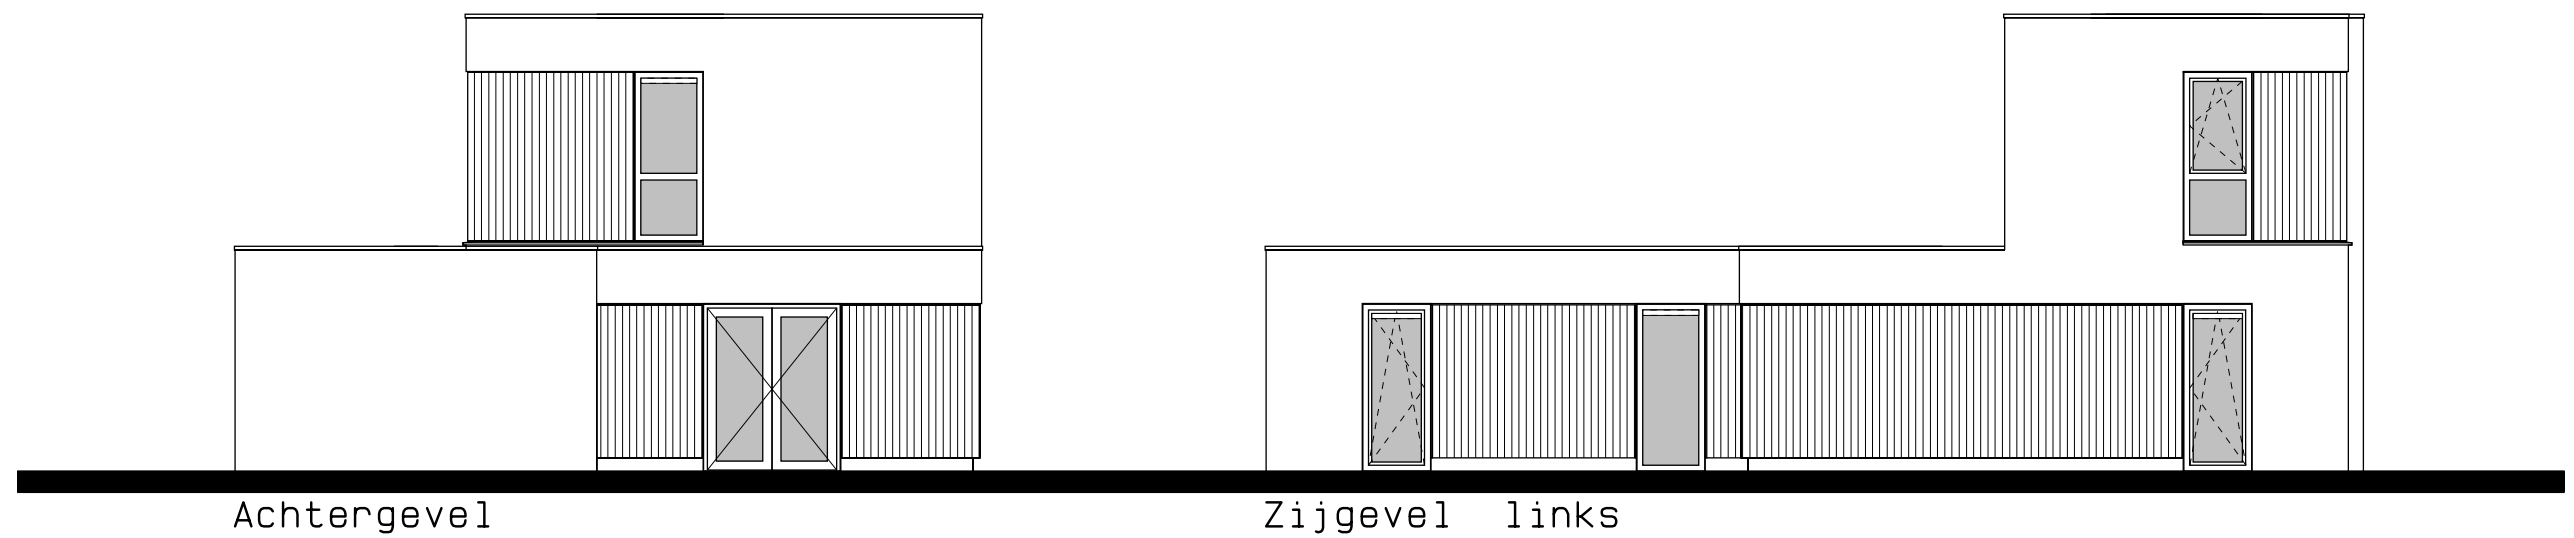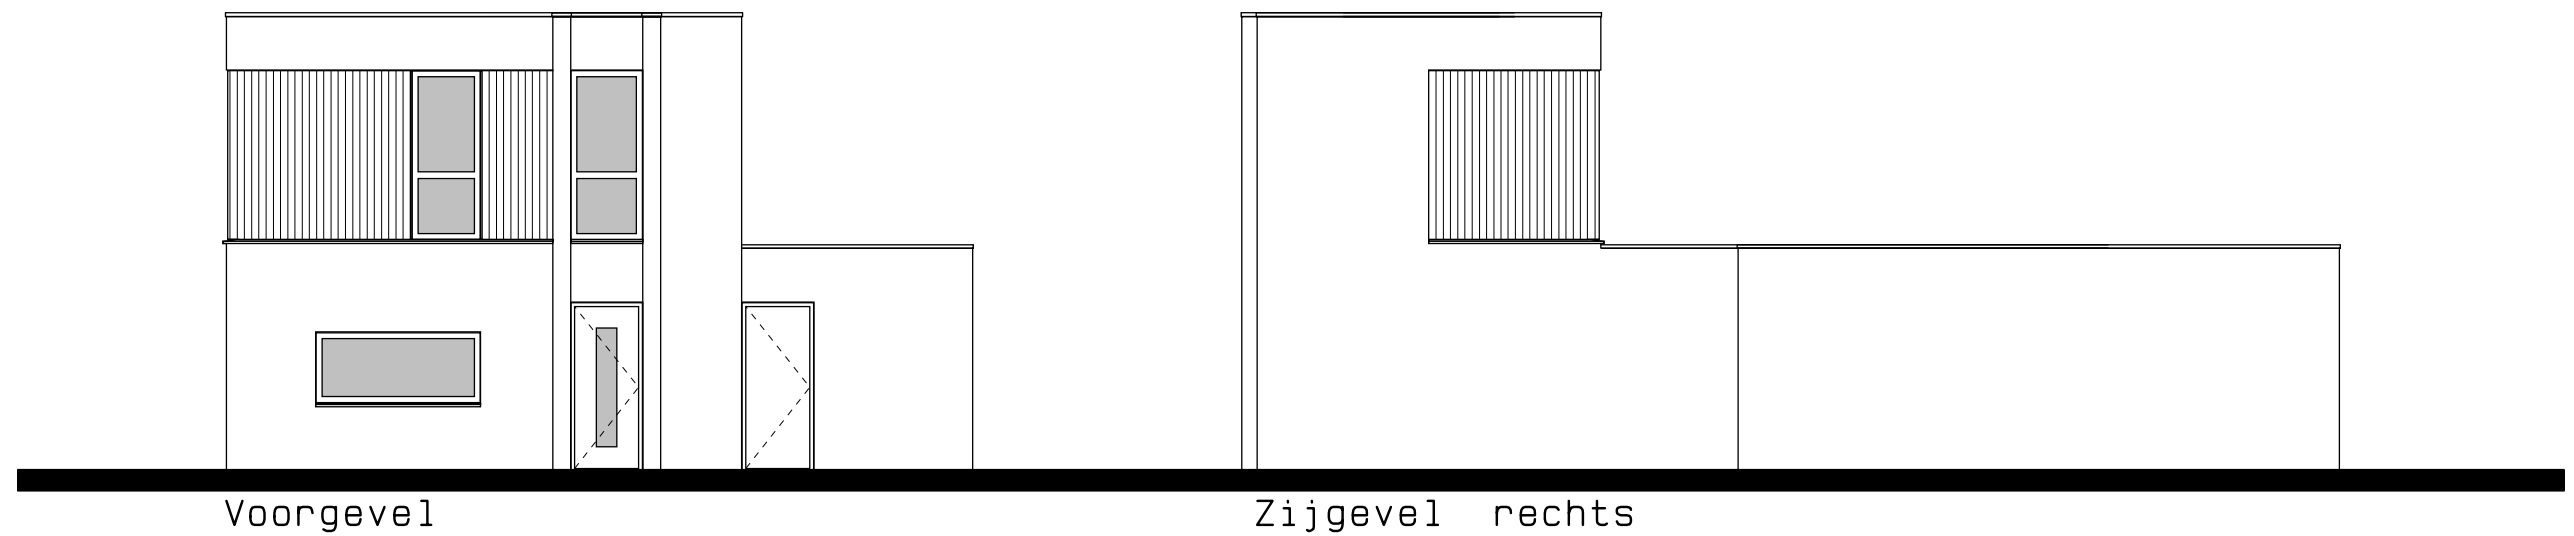

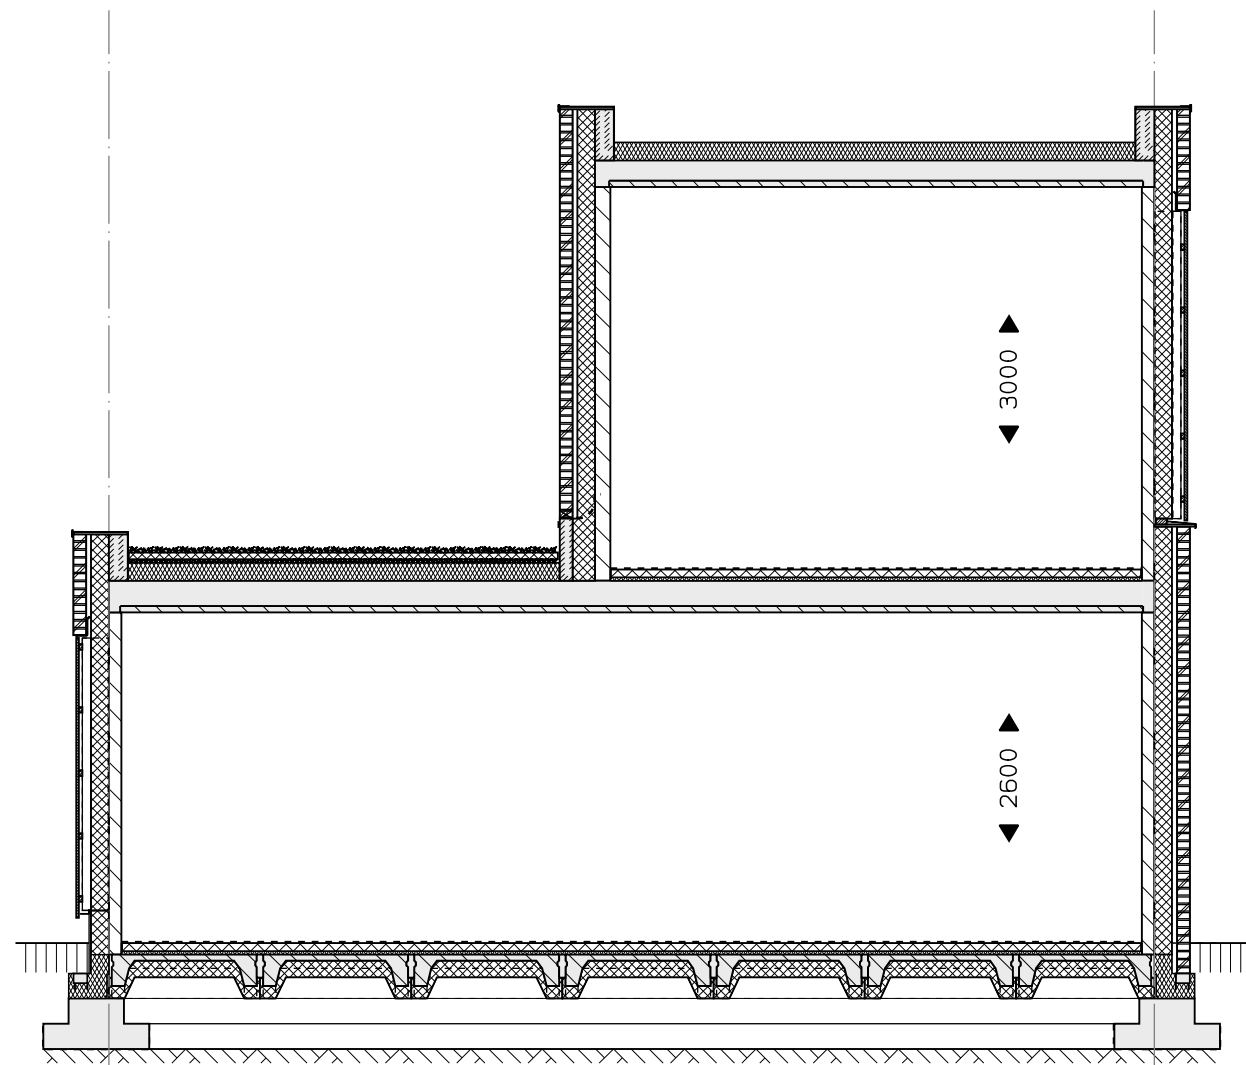


Veld 02 -- 45
 Bouwnummer 20 doorsnede
 01 sept. 2025



0 1 2 3 4 5 M


vanGisbergen
 gewoon goed.


bouw en ontwikkeling


MARGRY | ARTS
 ARCHITECTEN BNA BV

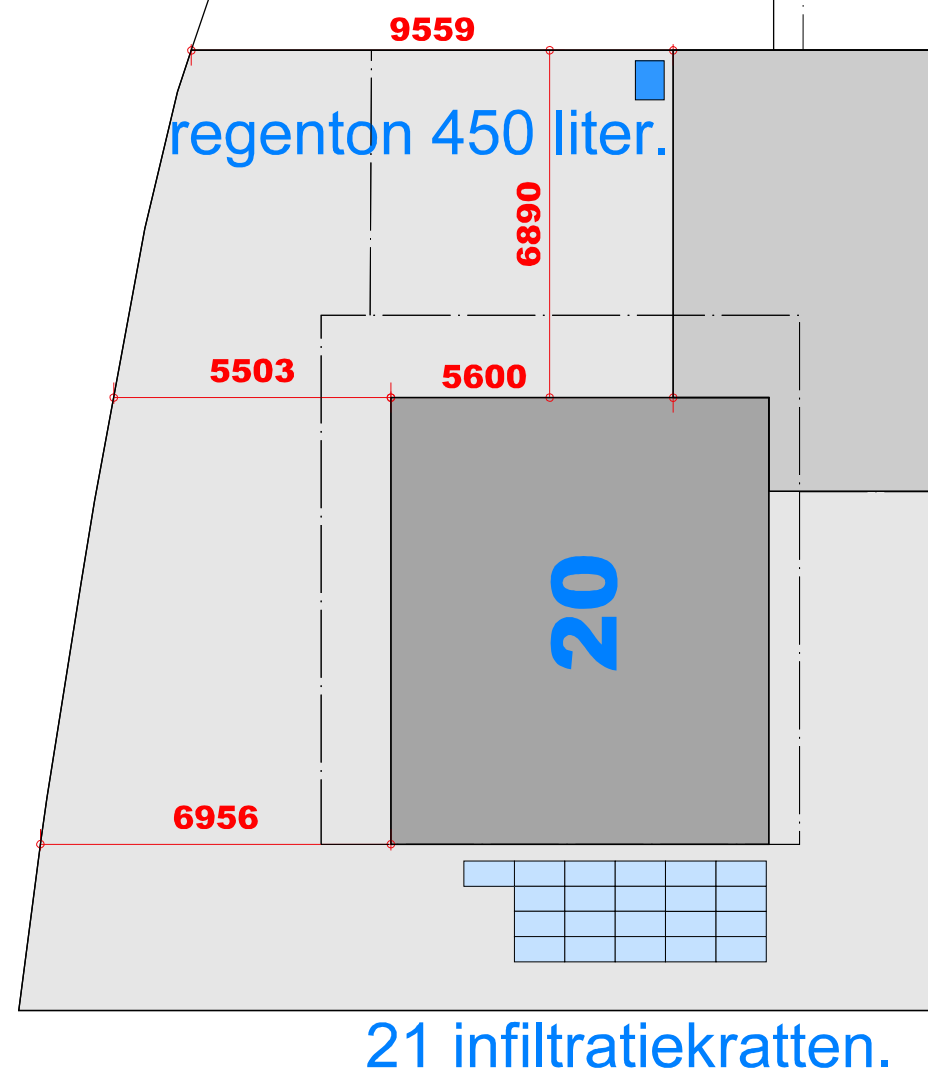


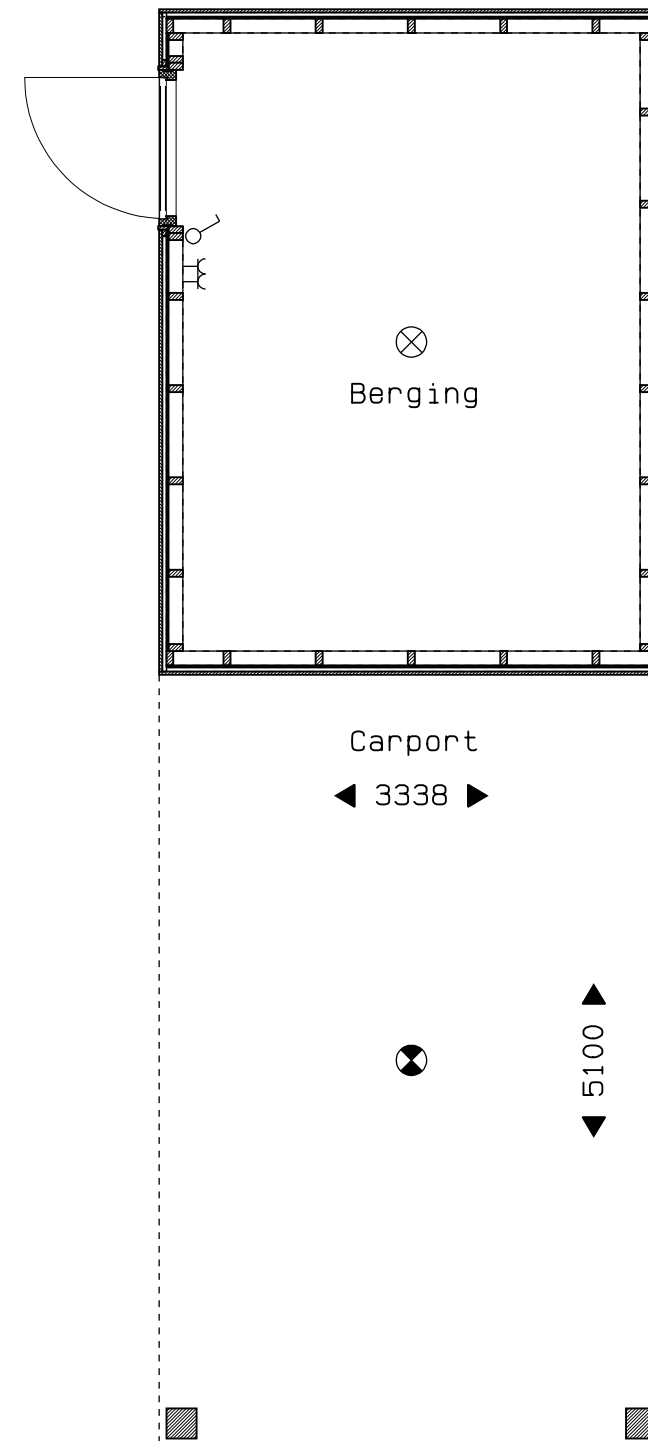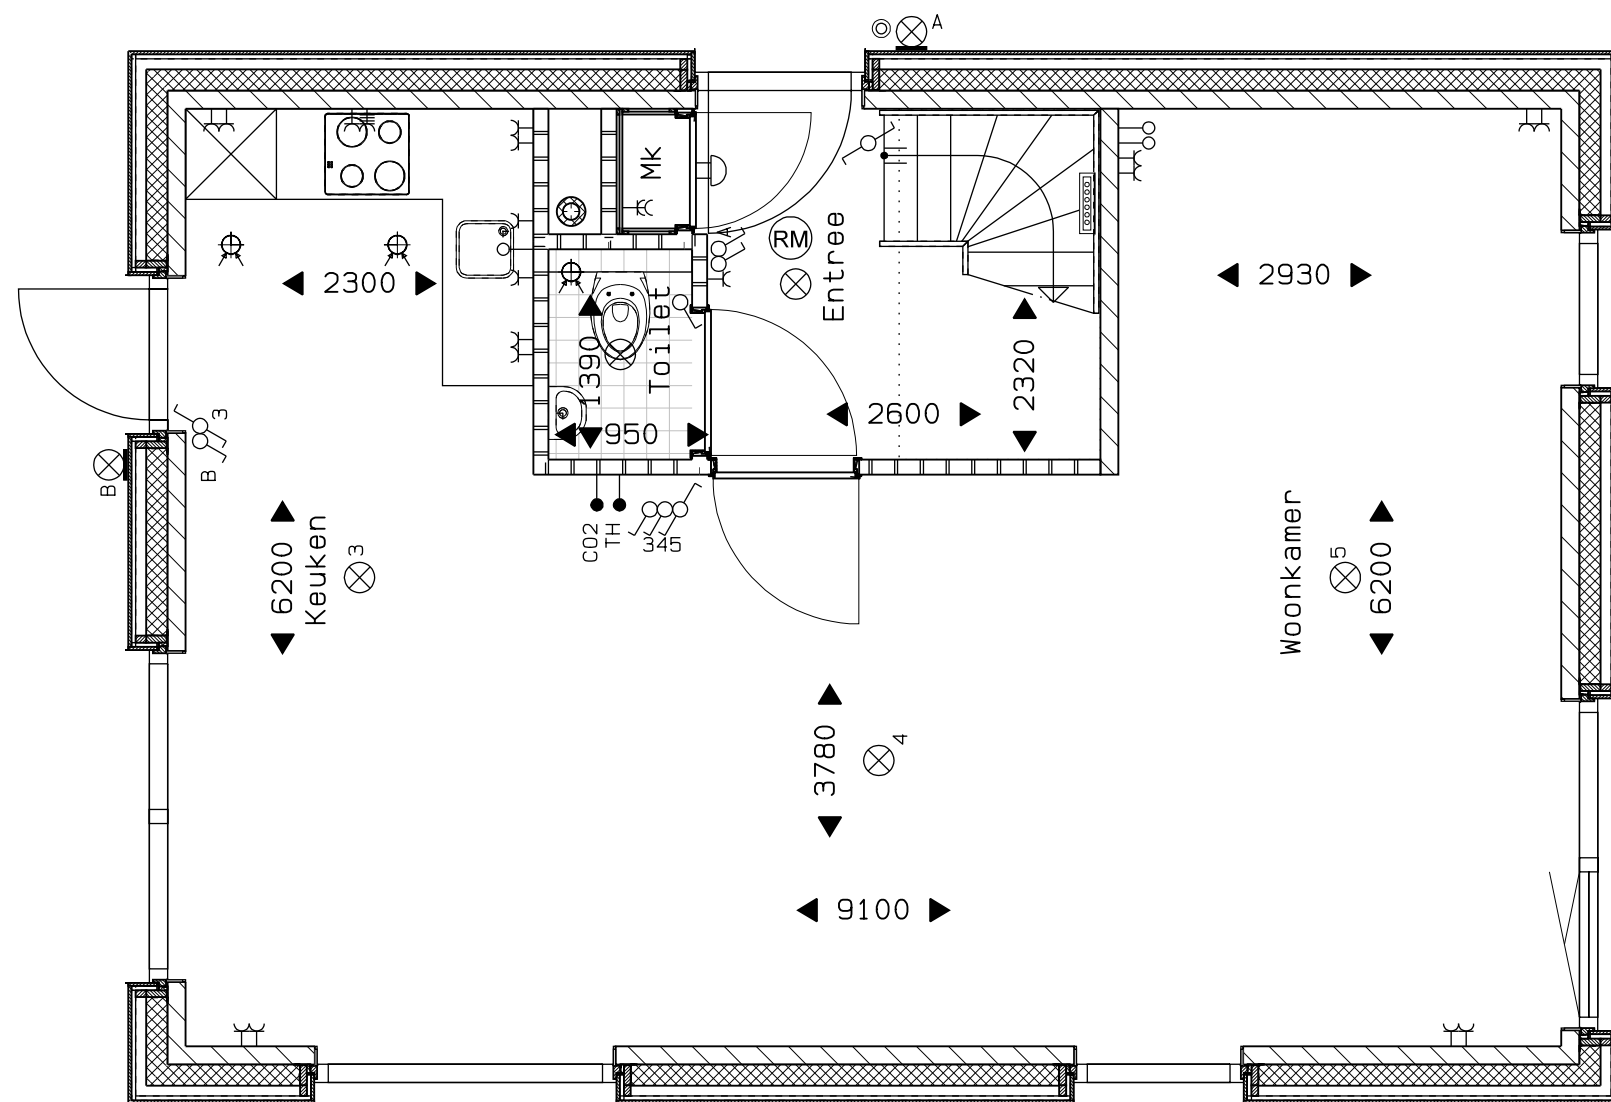


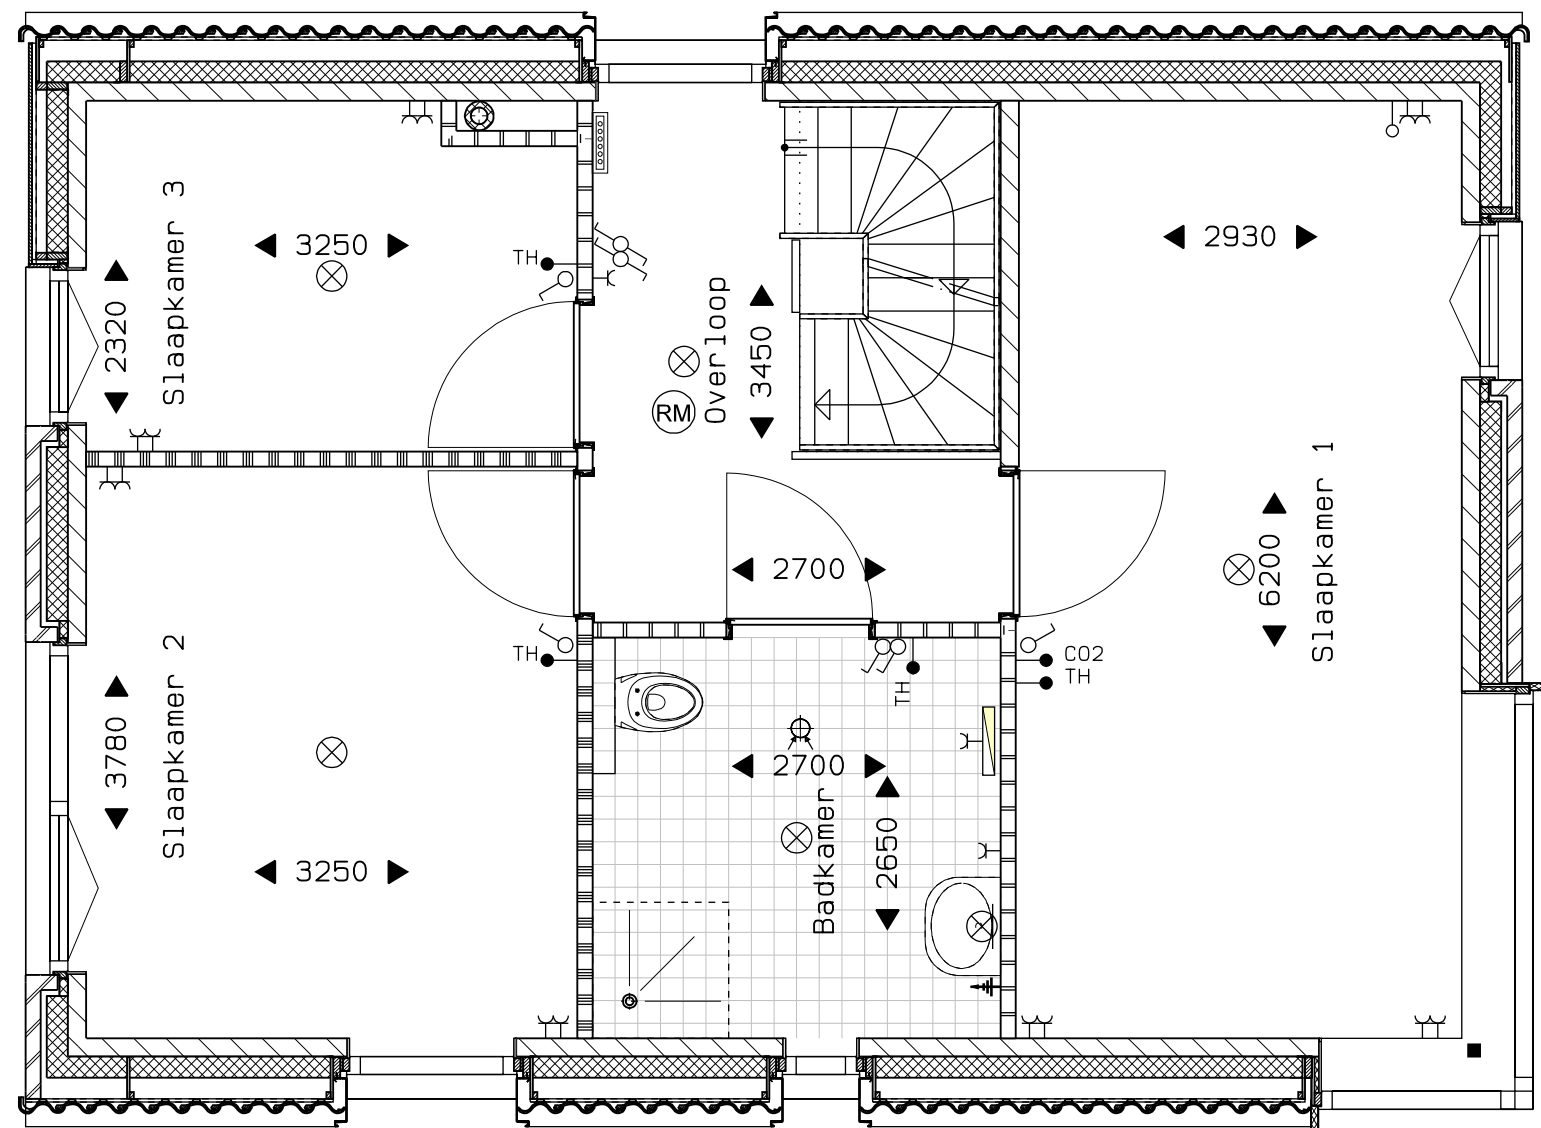

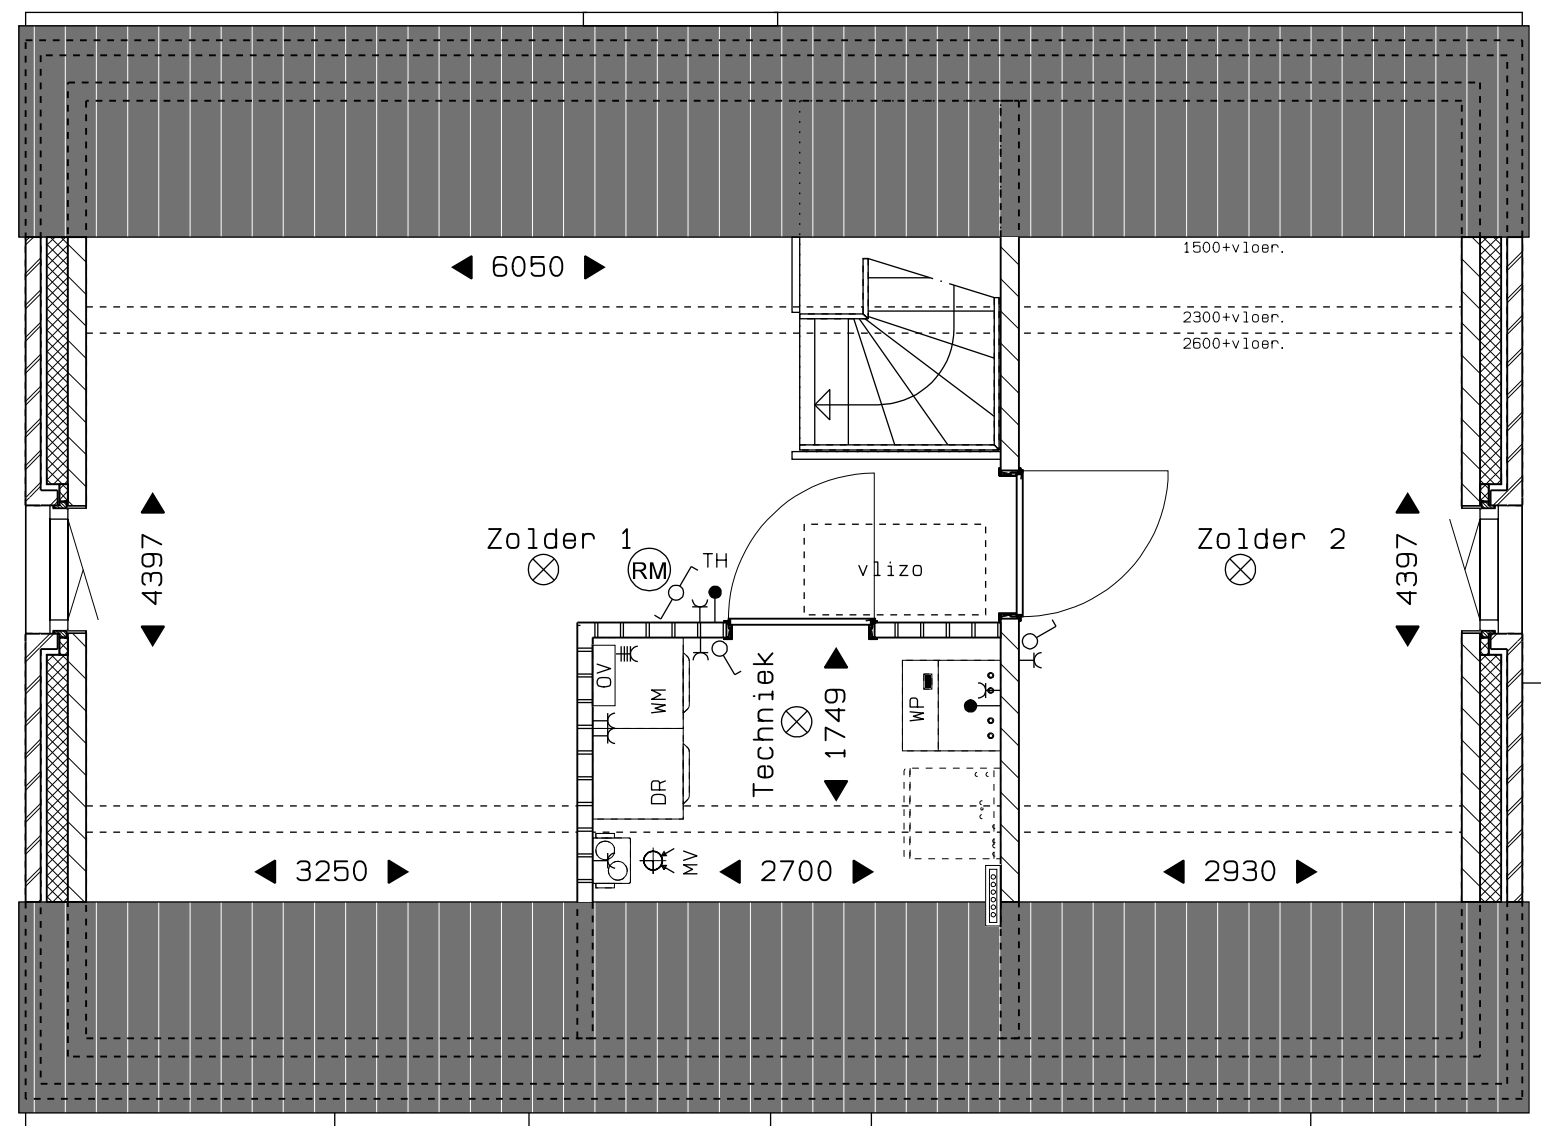

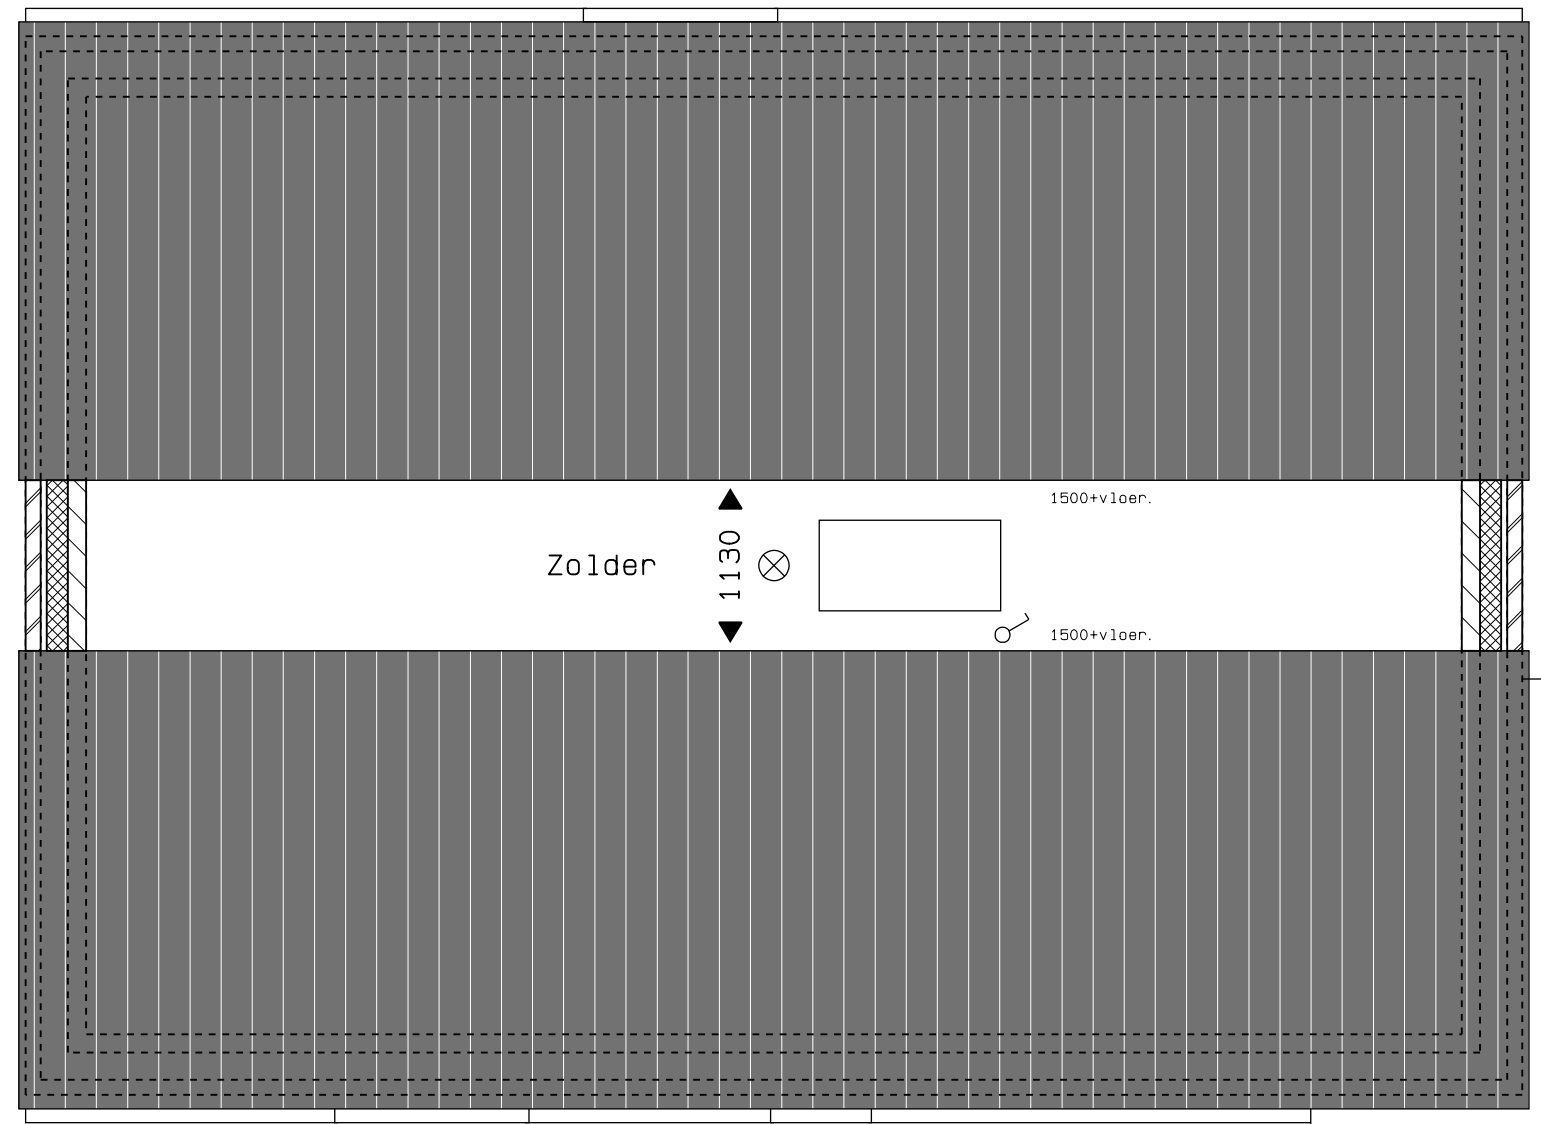

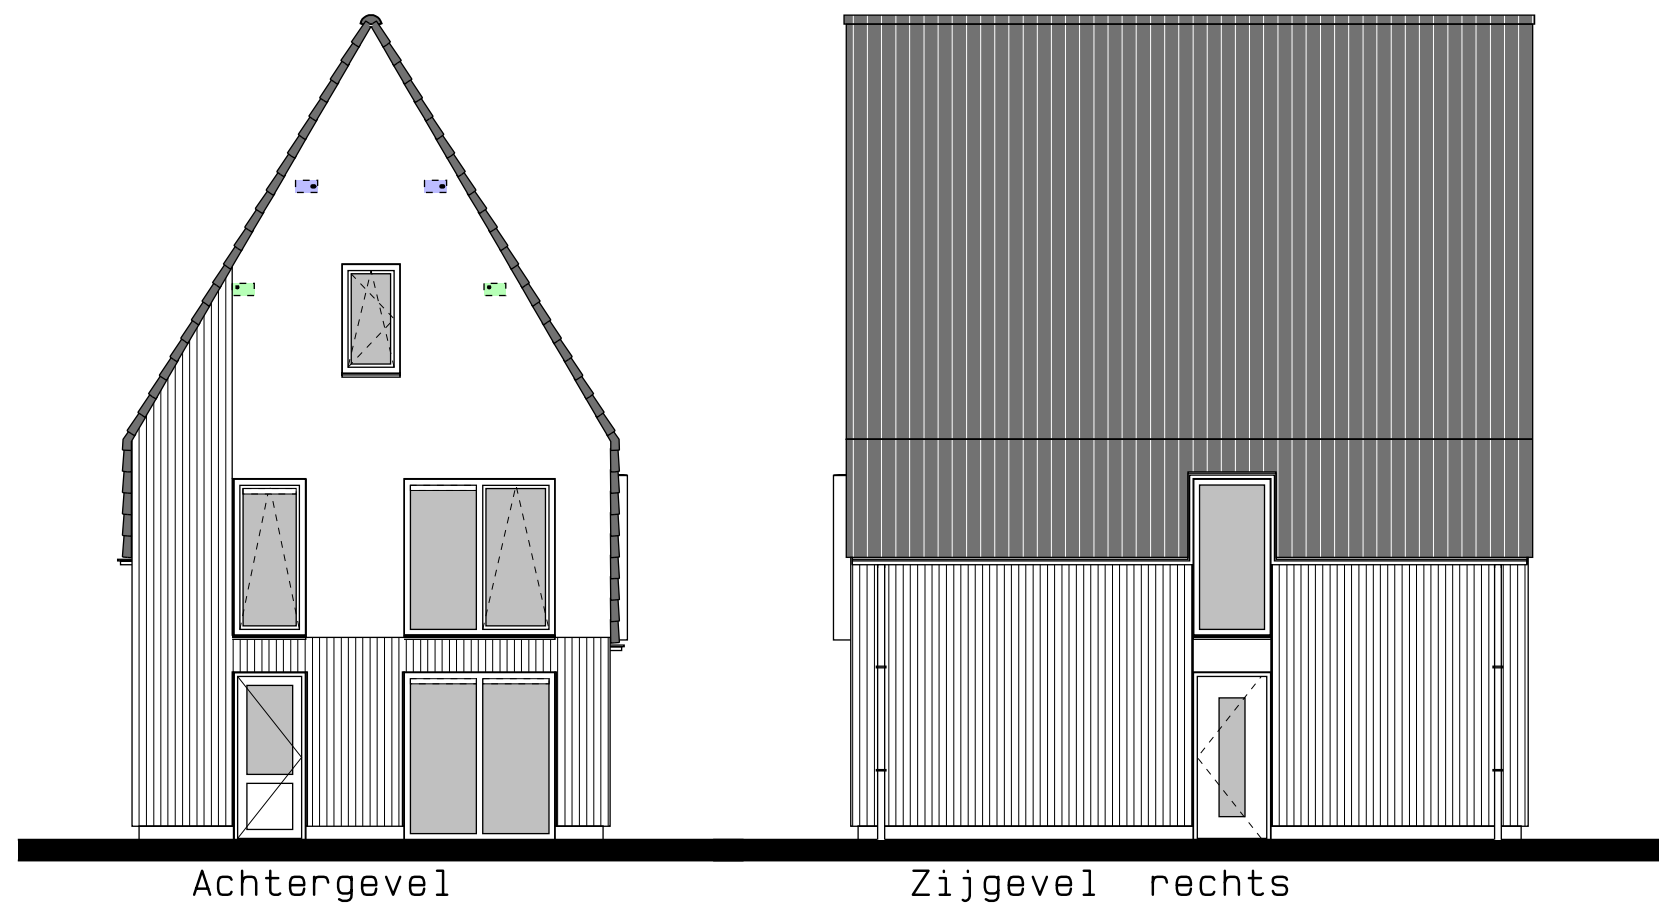

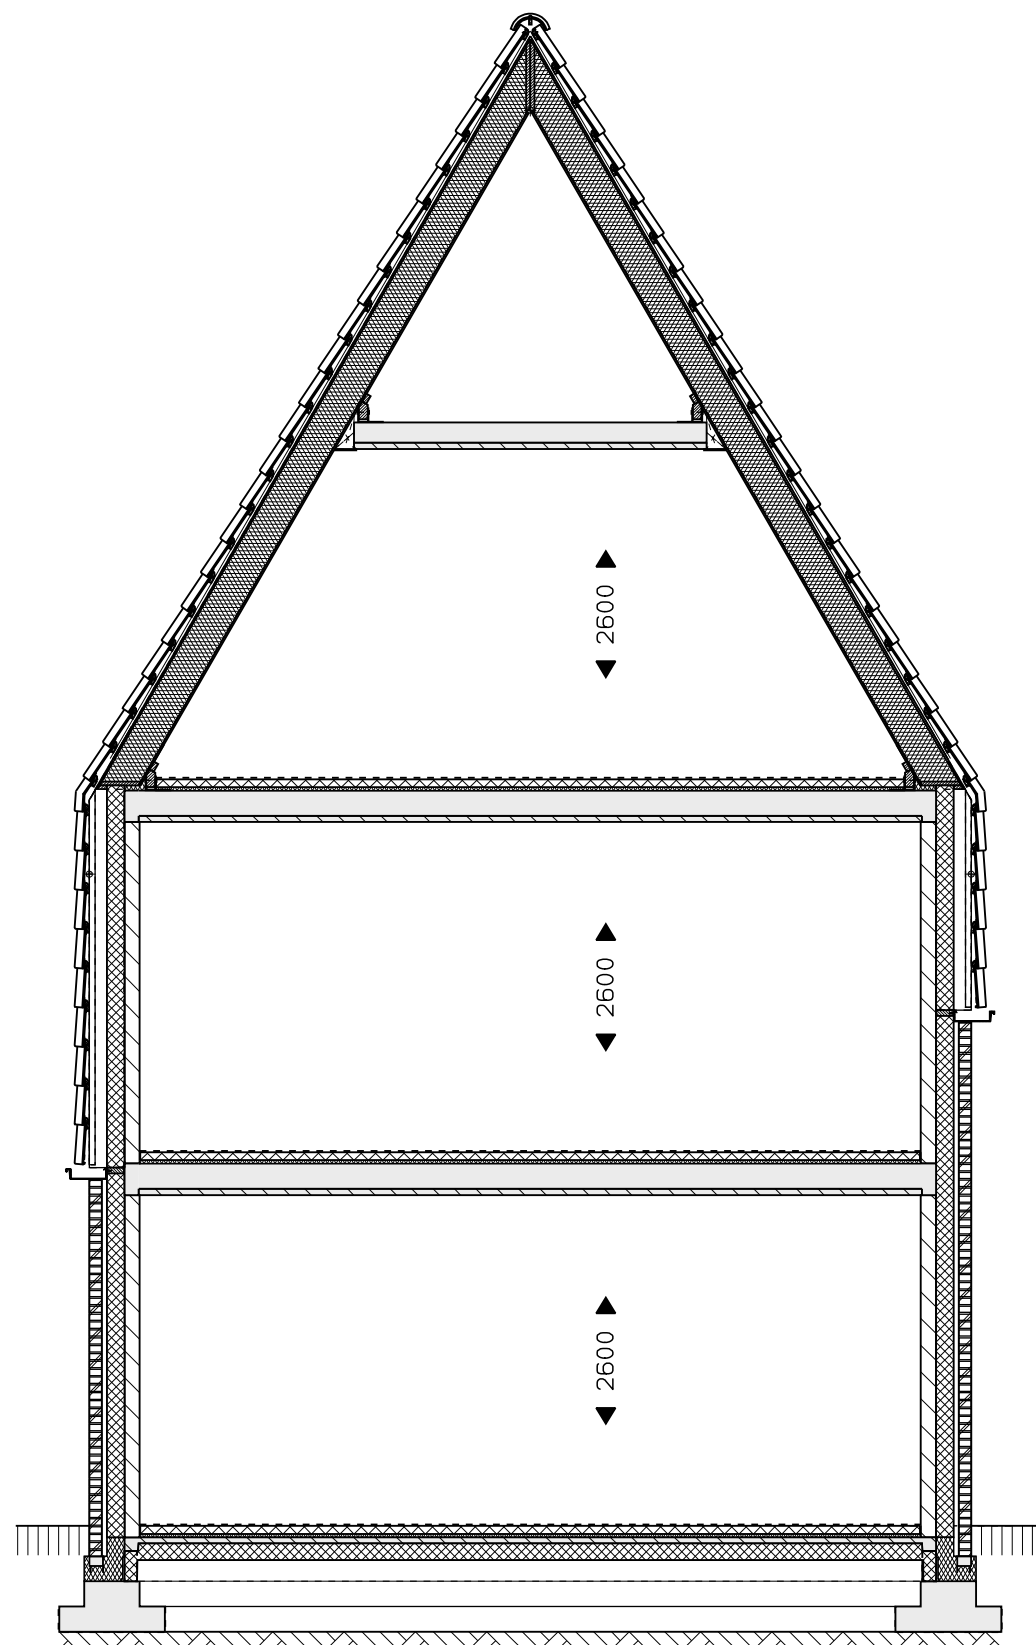



0 1 2 3 4 5 M



Veld 02 -- 52
Bouwnummer 21 doorsnede
01 sept. 2025


vanGisbergen
gewoon goed.

bouw en ontwikkeling

MARGRY | ARTS
ARCHITECTEN BNA BV

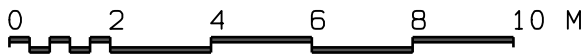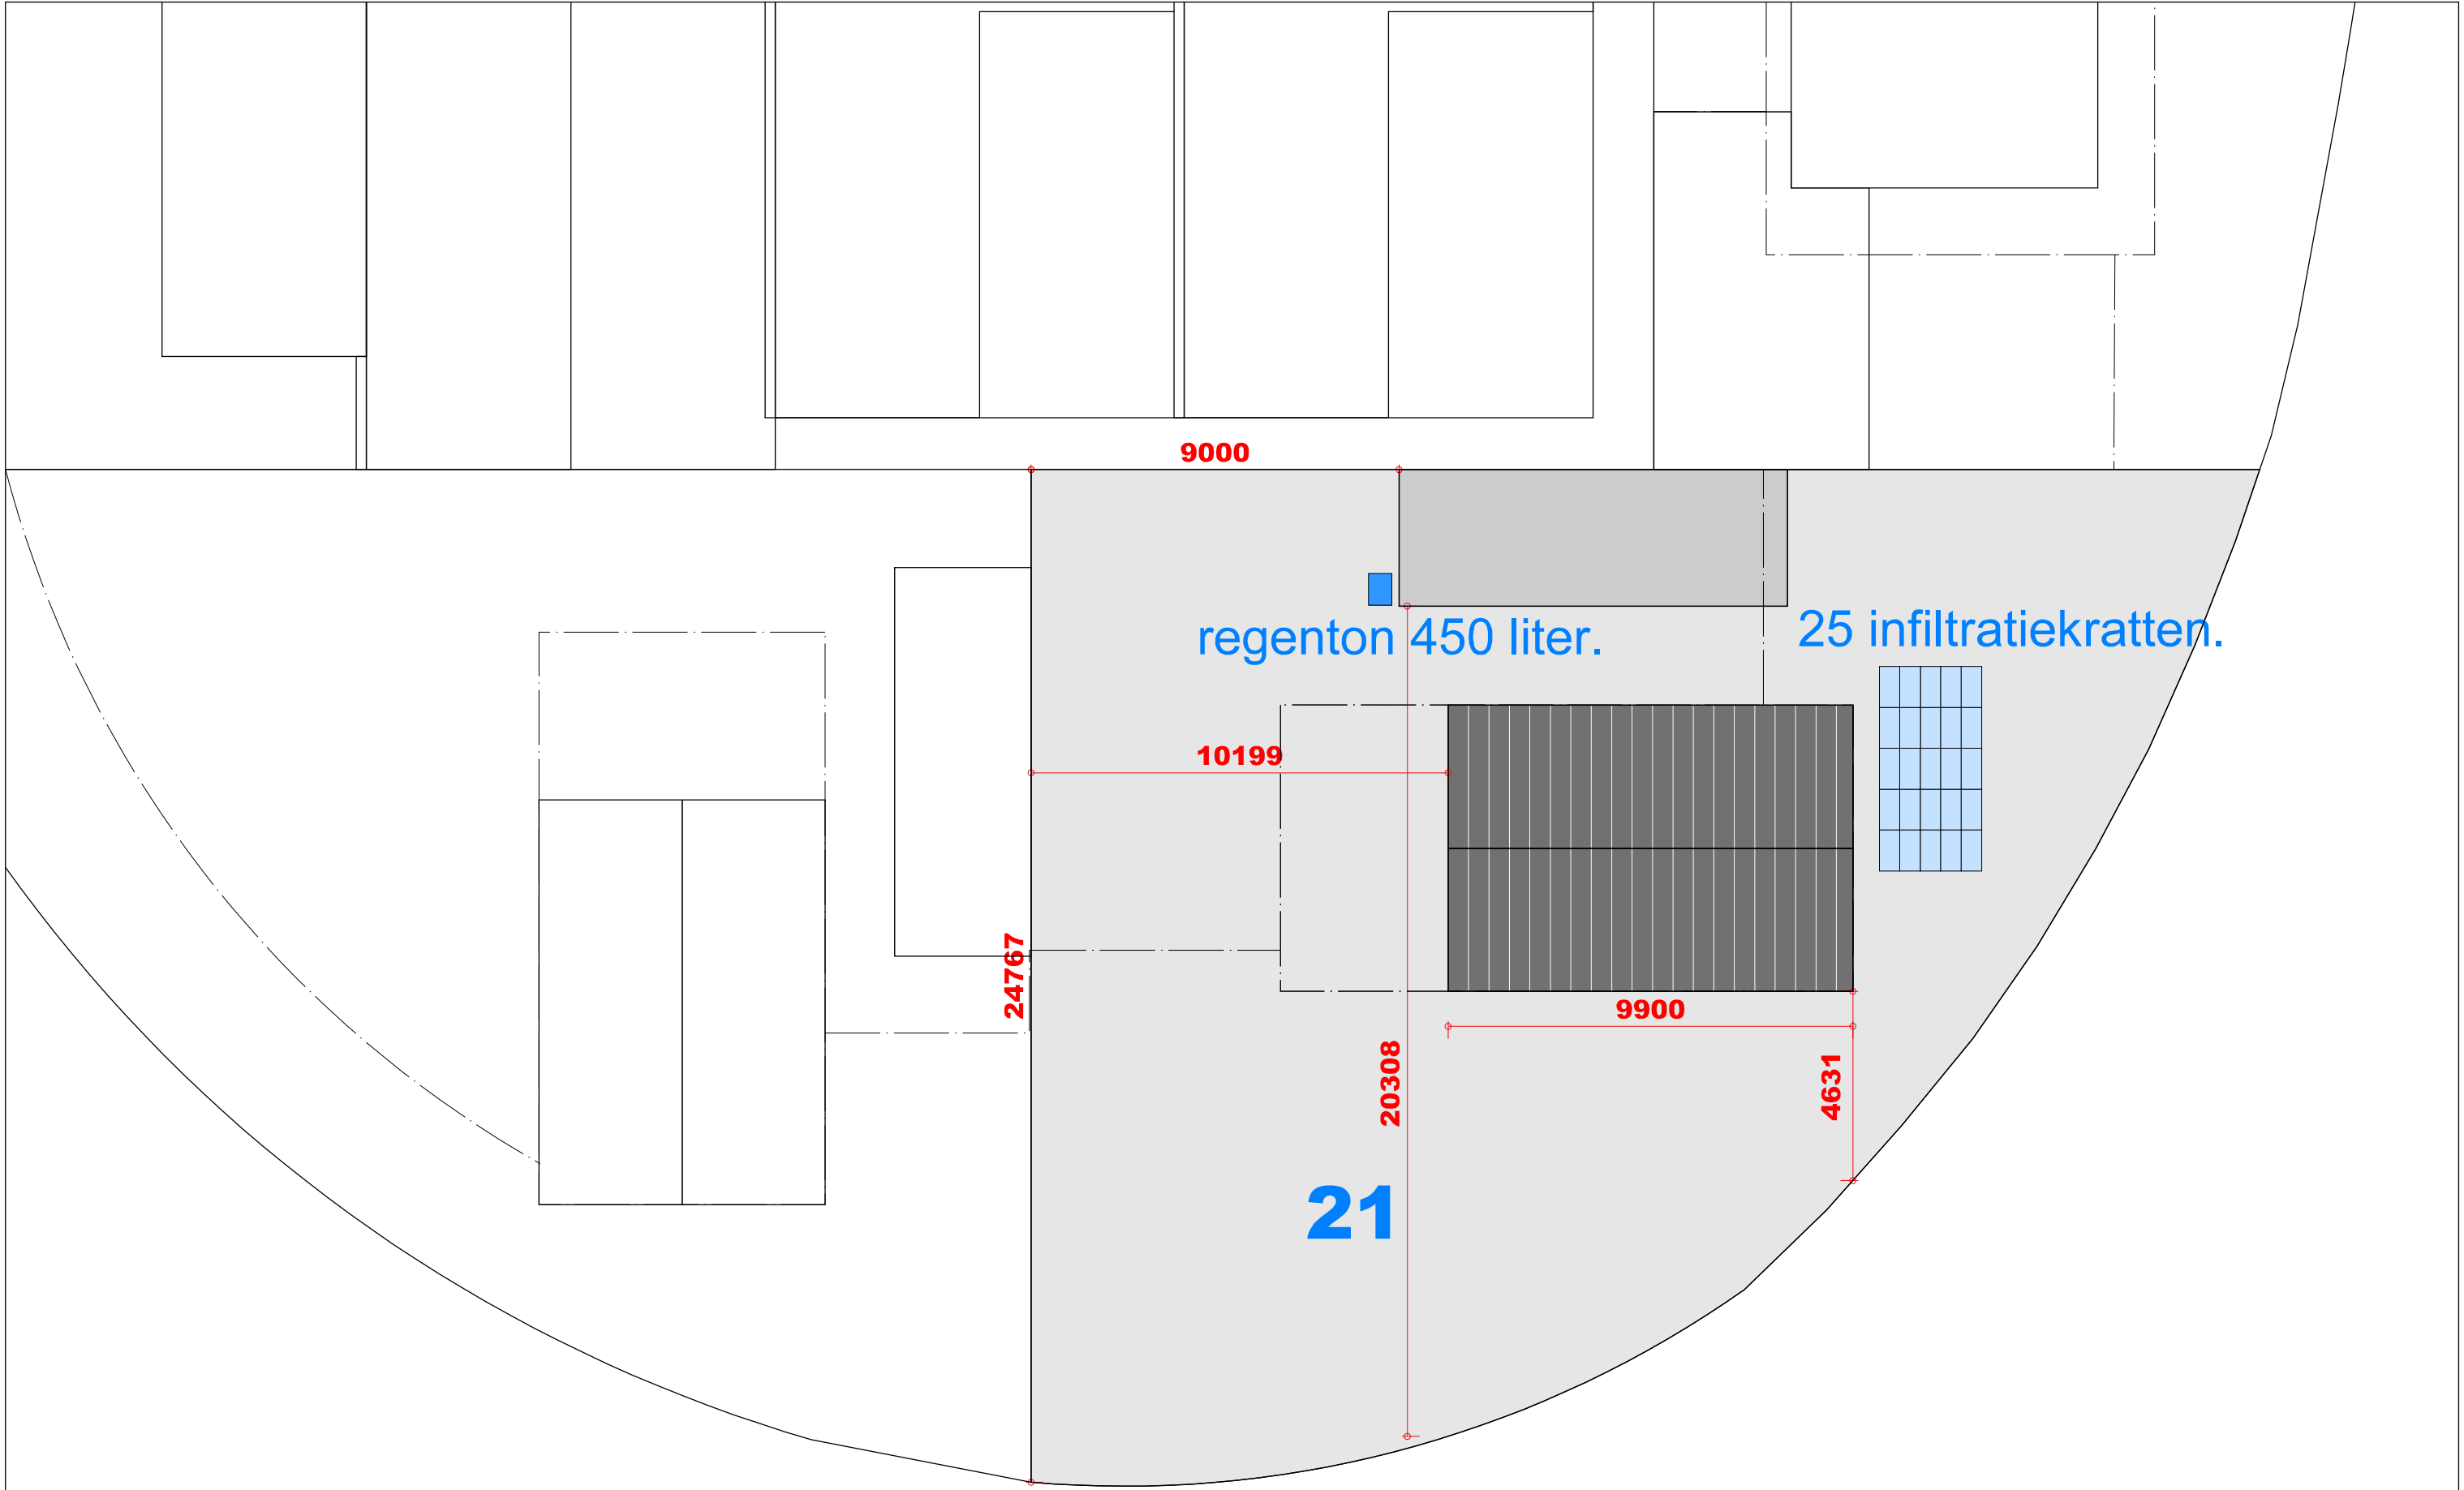

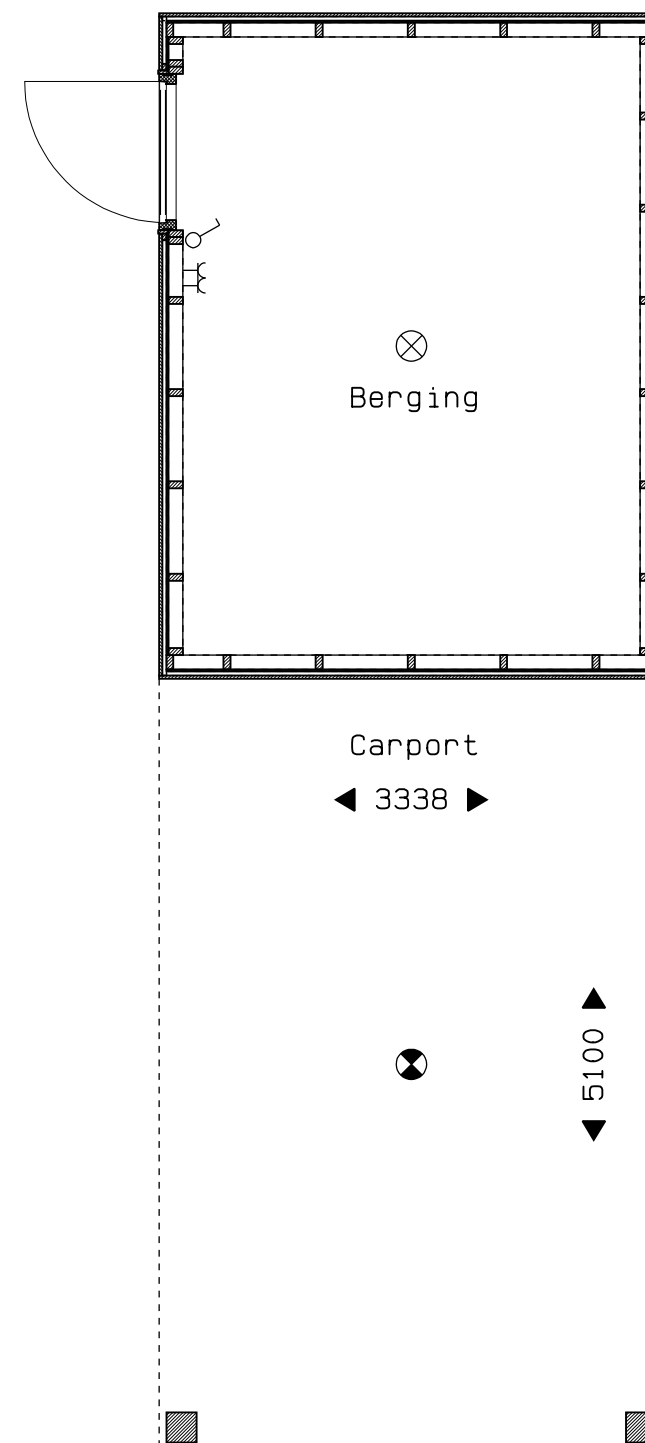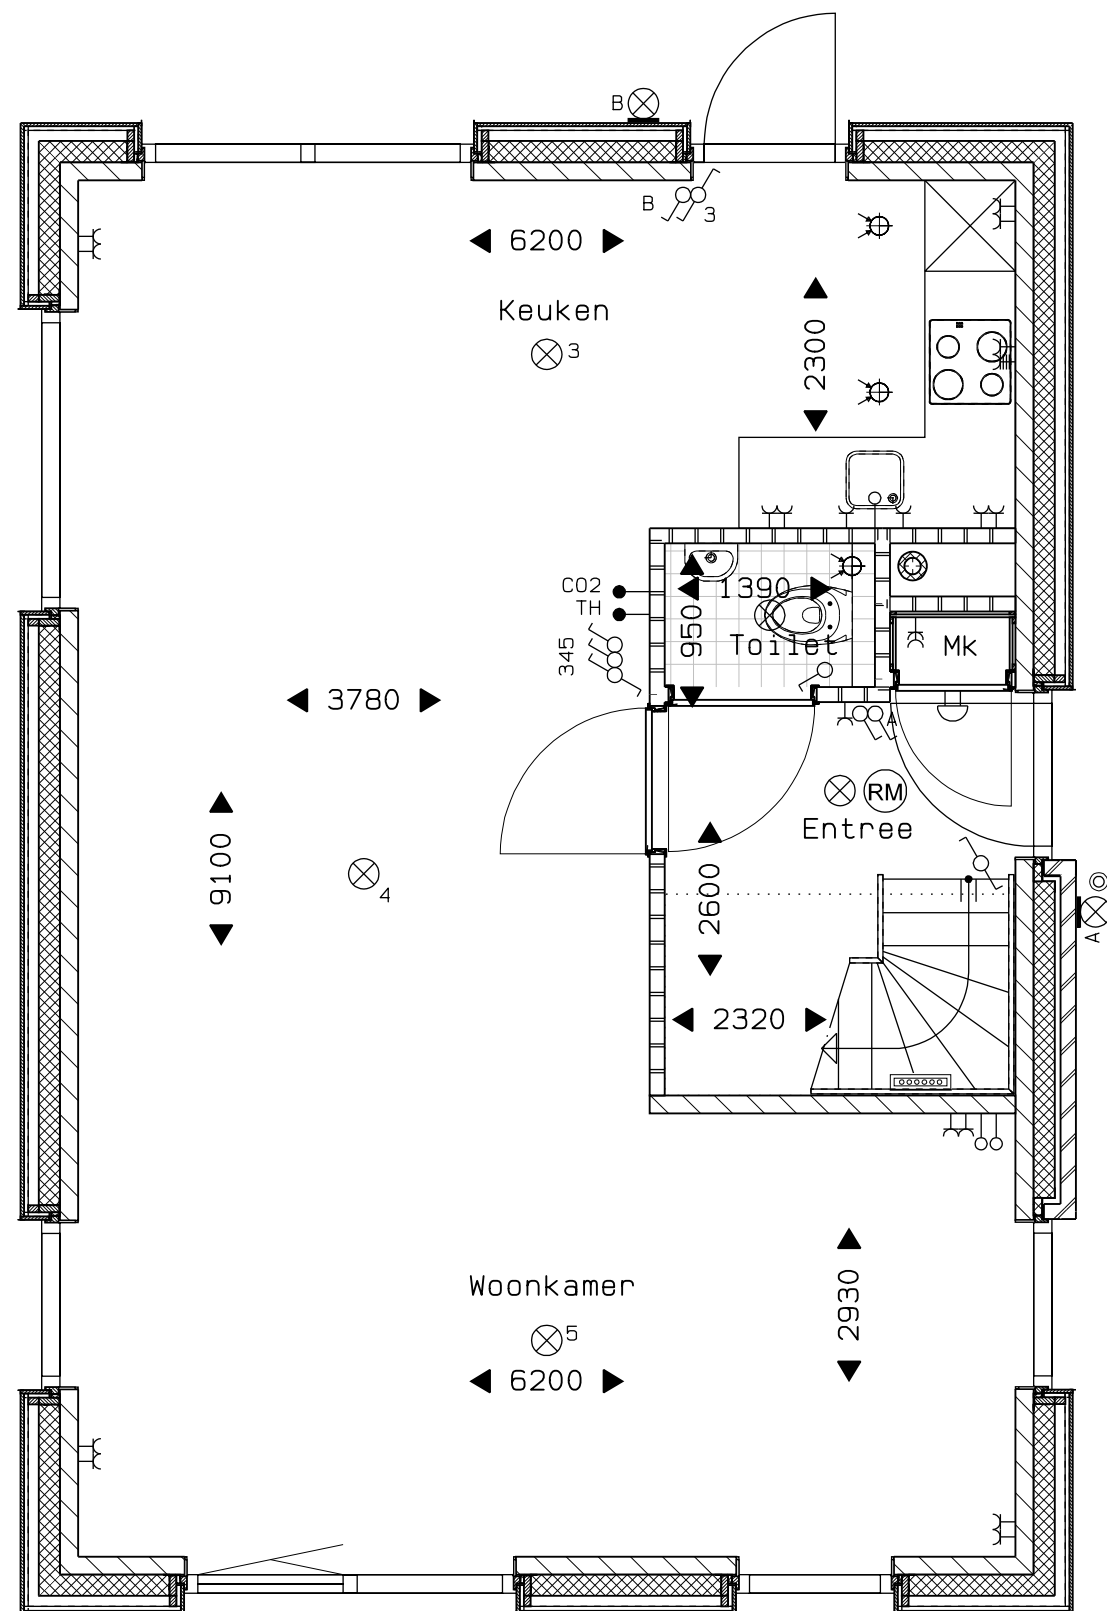


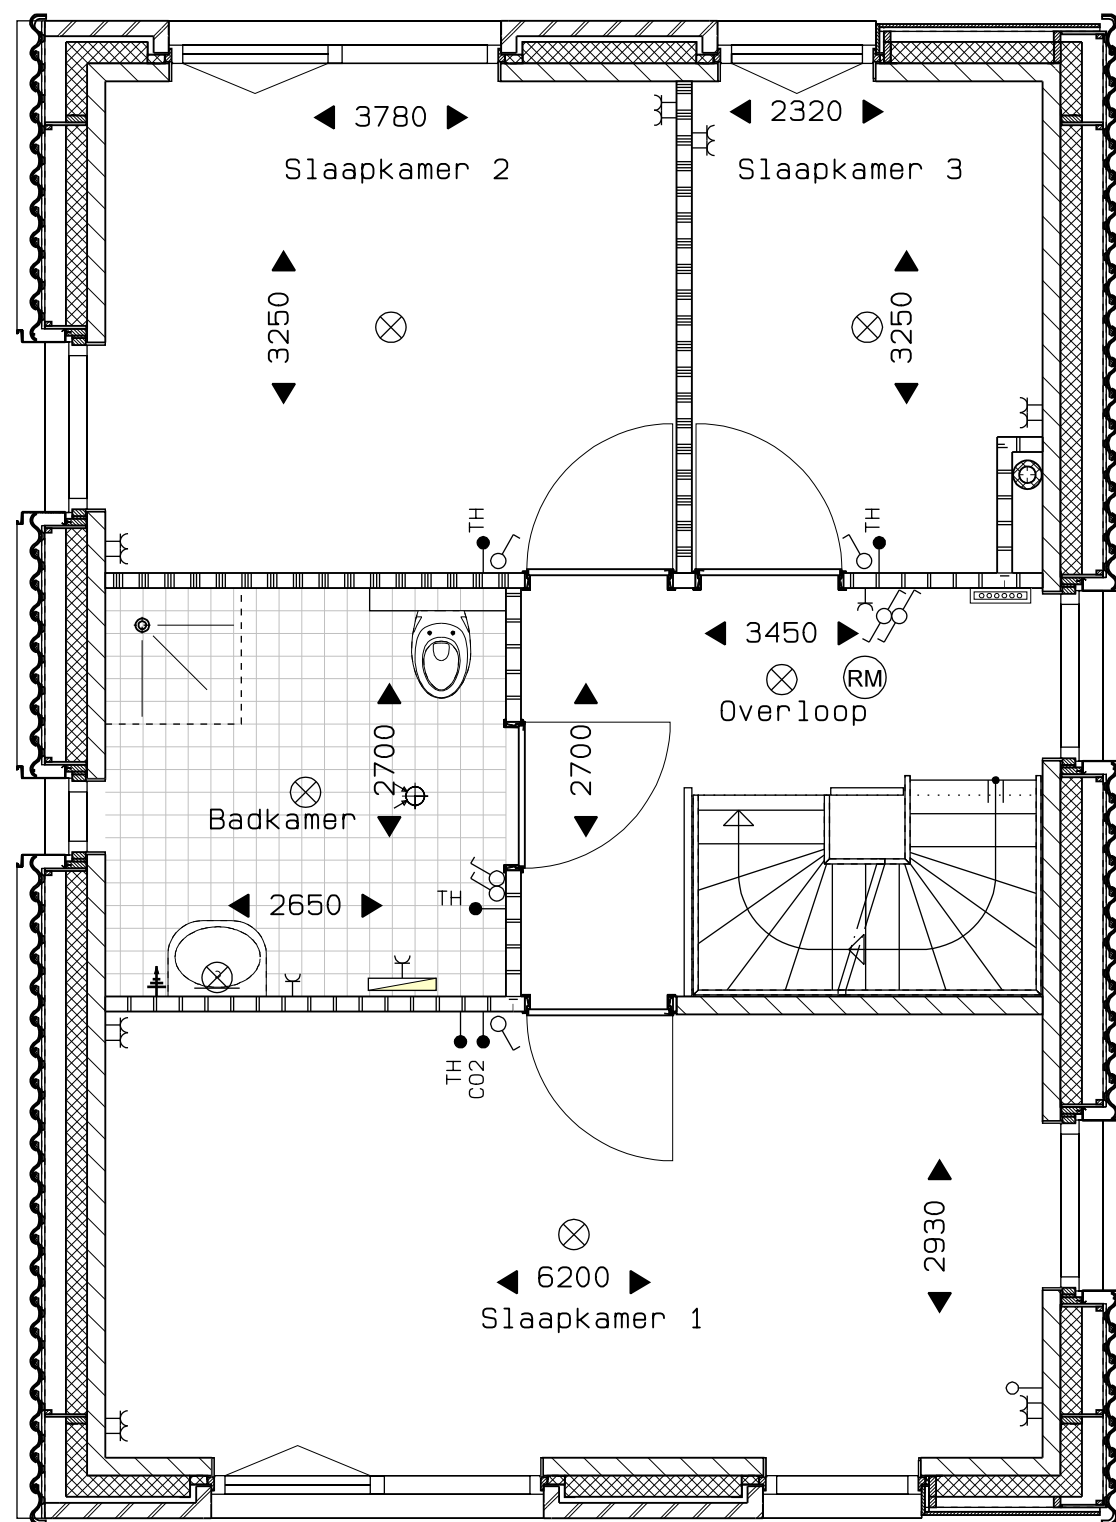

Veld 02 -- 55
 Bouwnummer 22 eerste verdieping
 01 sept. 2025

vanGisbergen
 gewoon goed.
 bouw en ontwikkeling


MARGRY ARTS
 ARCHITECTEN BNA BV

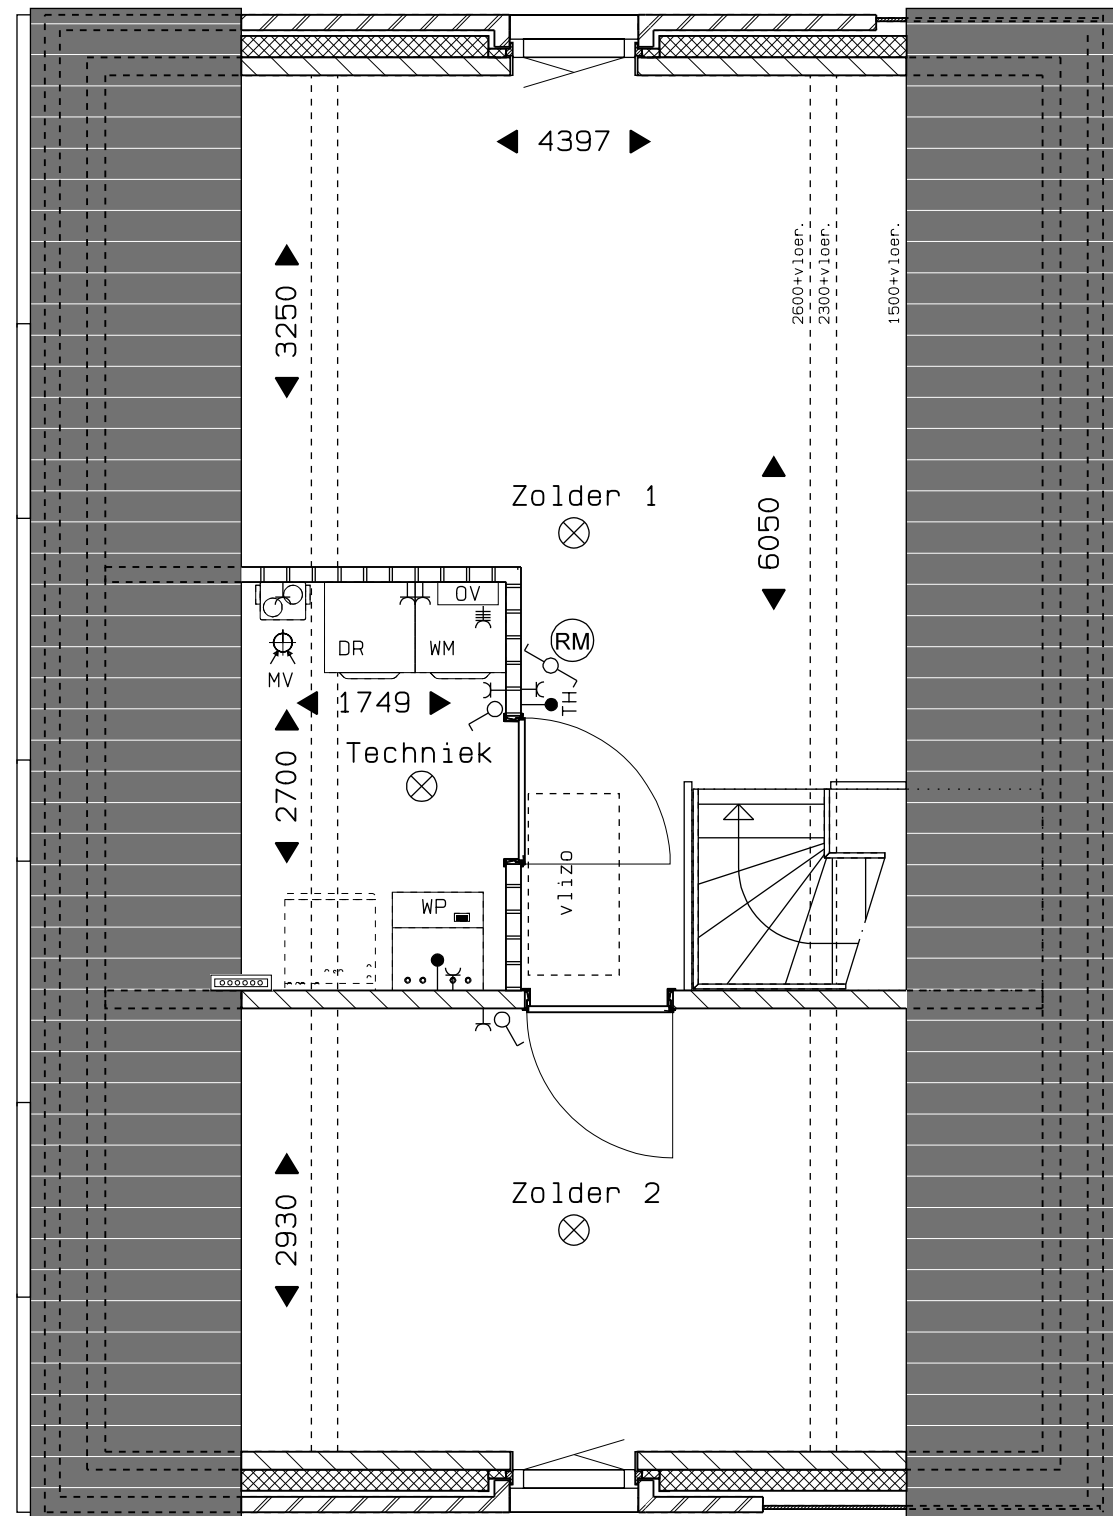

Veld 02 -- 56
Bouwnummer 22 tweede verdieping
01 sept. 2025

vanGisbergen
gewoon goed.
bouw en ontwikkeling

MARGRY ARTS
ARCHITECTEN BNA BV


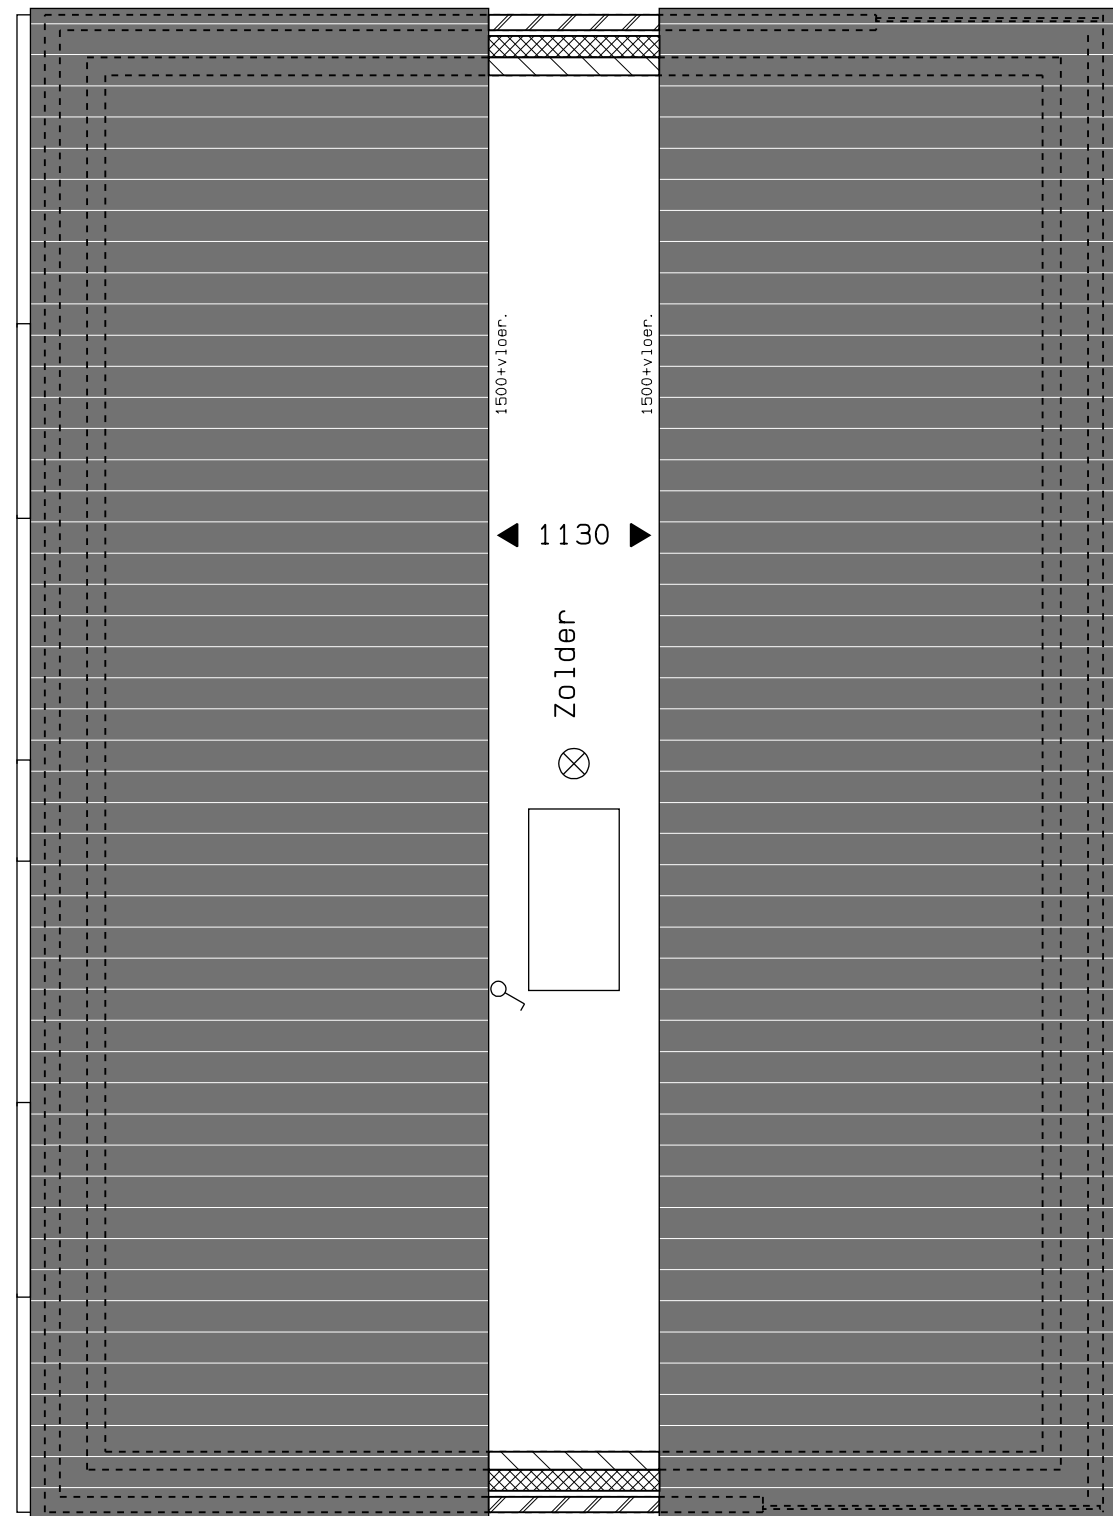



Veld 02 -- 57
Bouwnummer 22 derde verdieping
01 sept. 2025



vanGisbergen
gewoon goed.
bouw en ontwikkeling

MARGRY | ARTS
ARCHITECTEN BNA BV

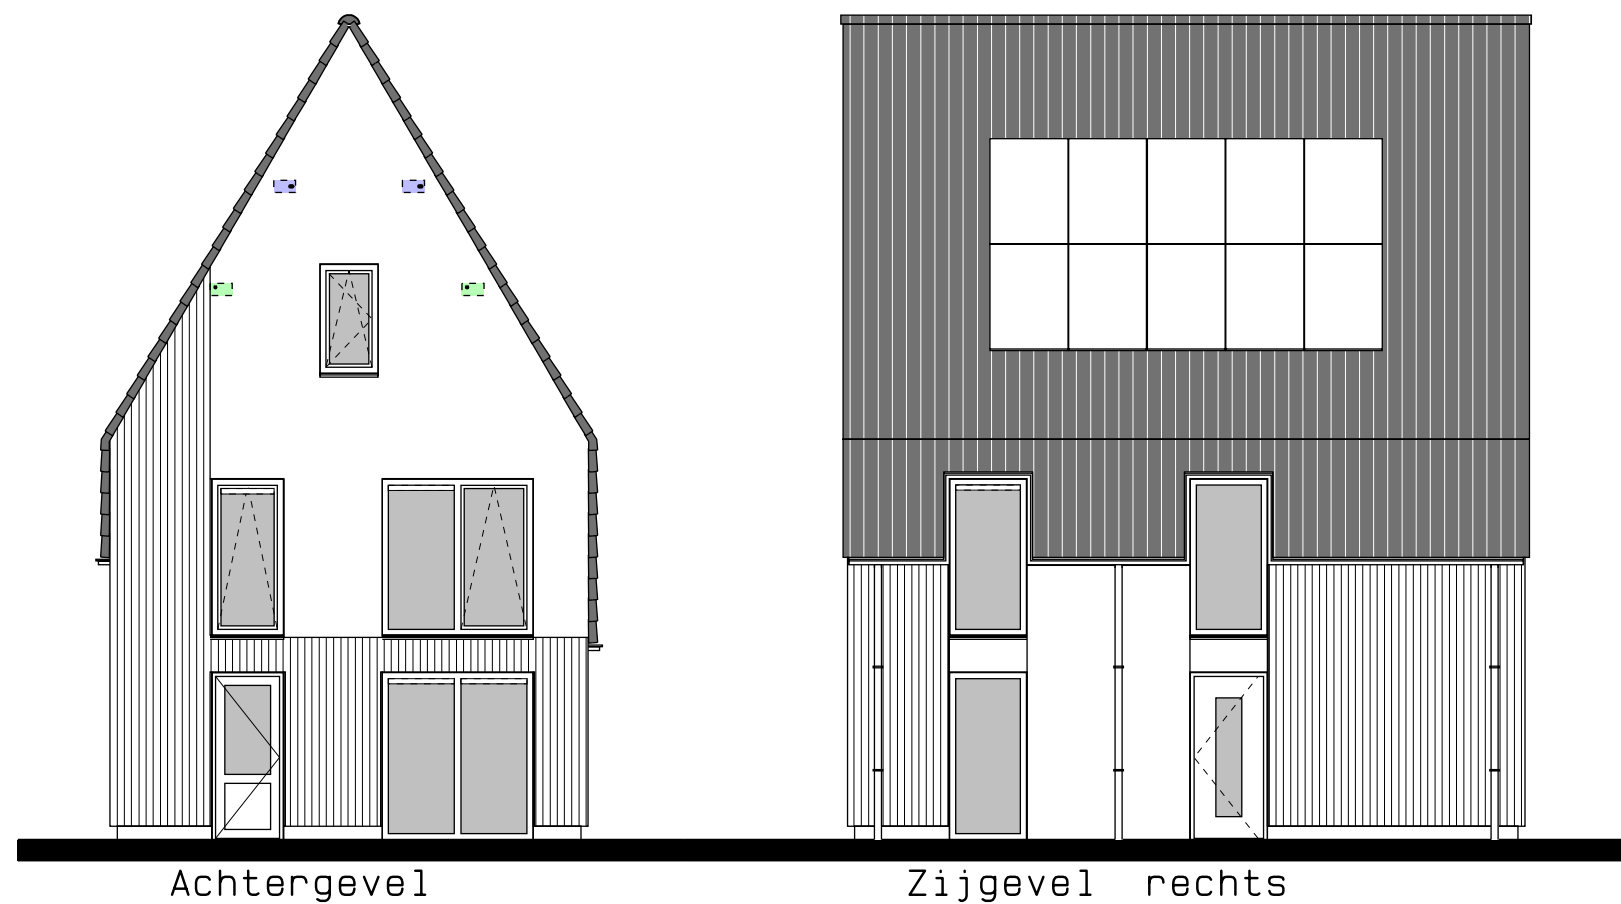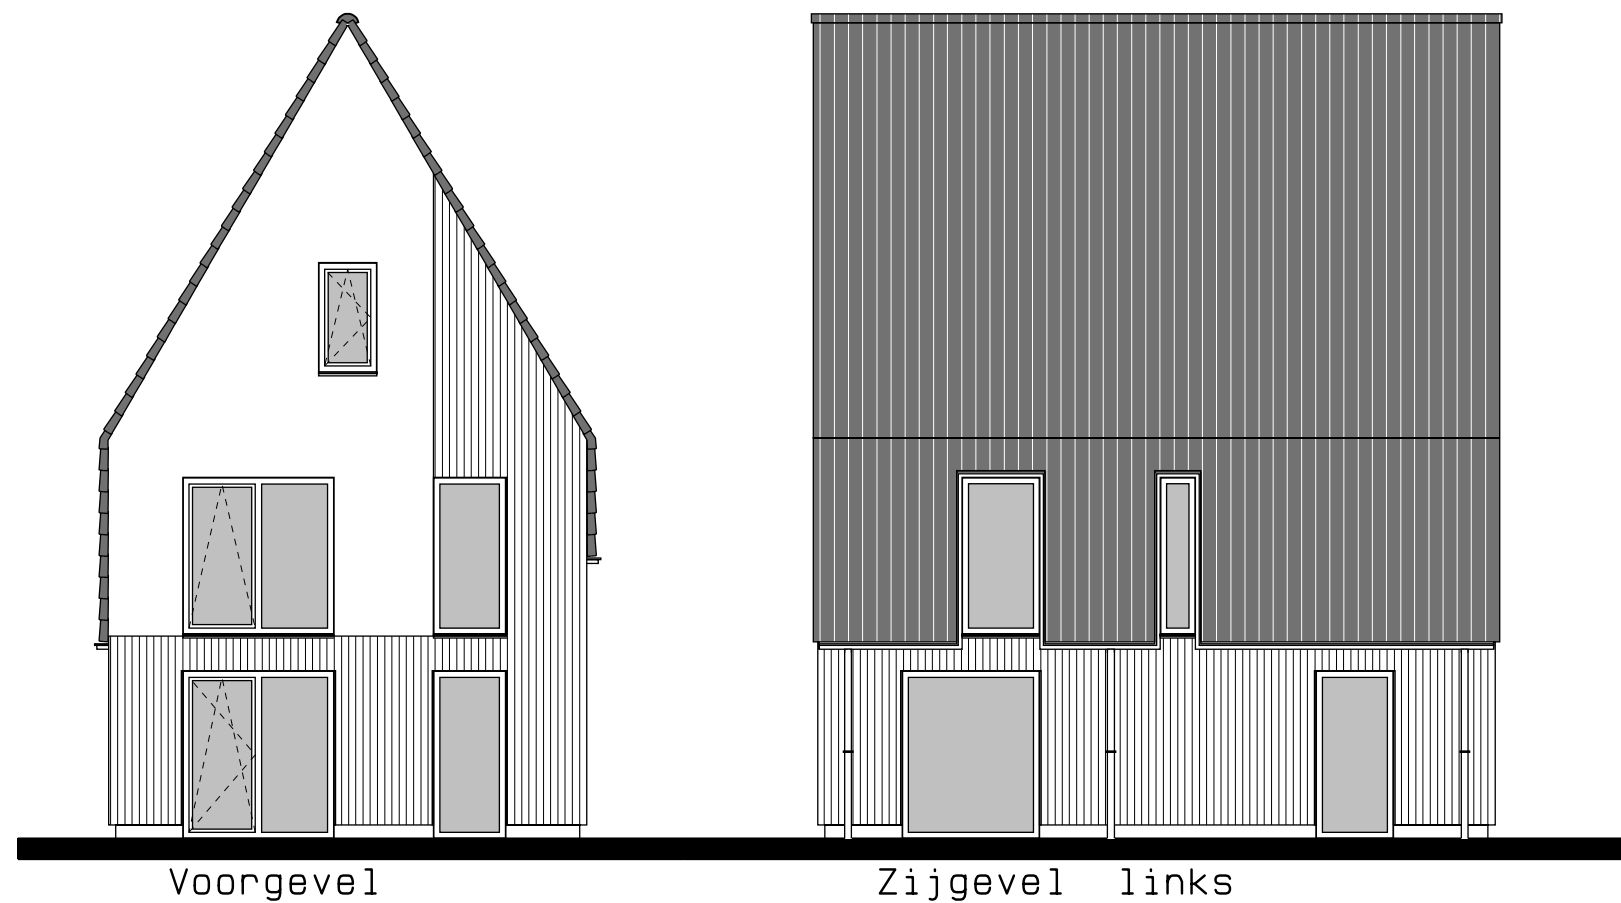

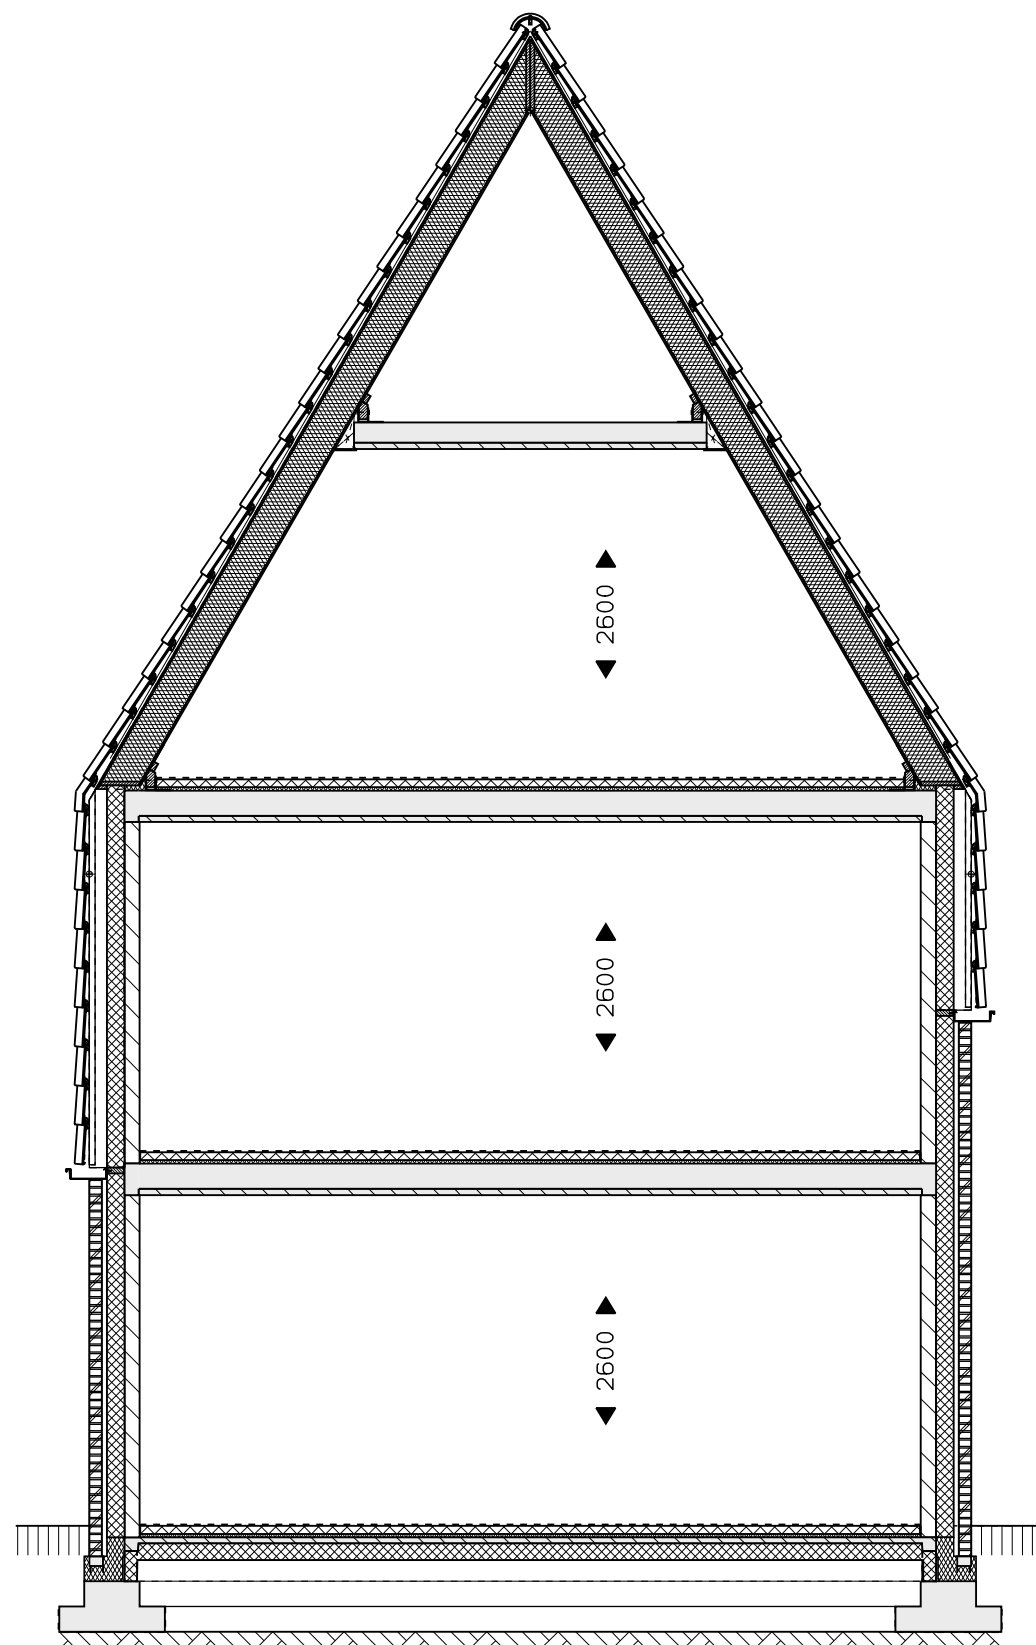


0 1 2 3 4 5 M

Veld 02 -- 59
 Bouwnummer 22 doorsnede
 01 sept. 2025

vanGisbergen
 gewoon goed.
 bouw en ontwikkeling

MARGRY | ARTS
 ARCHITECTEN BNA BV

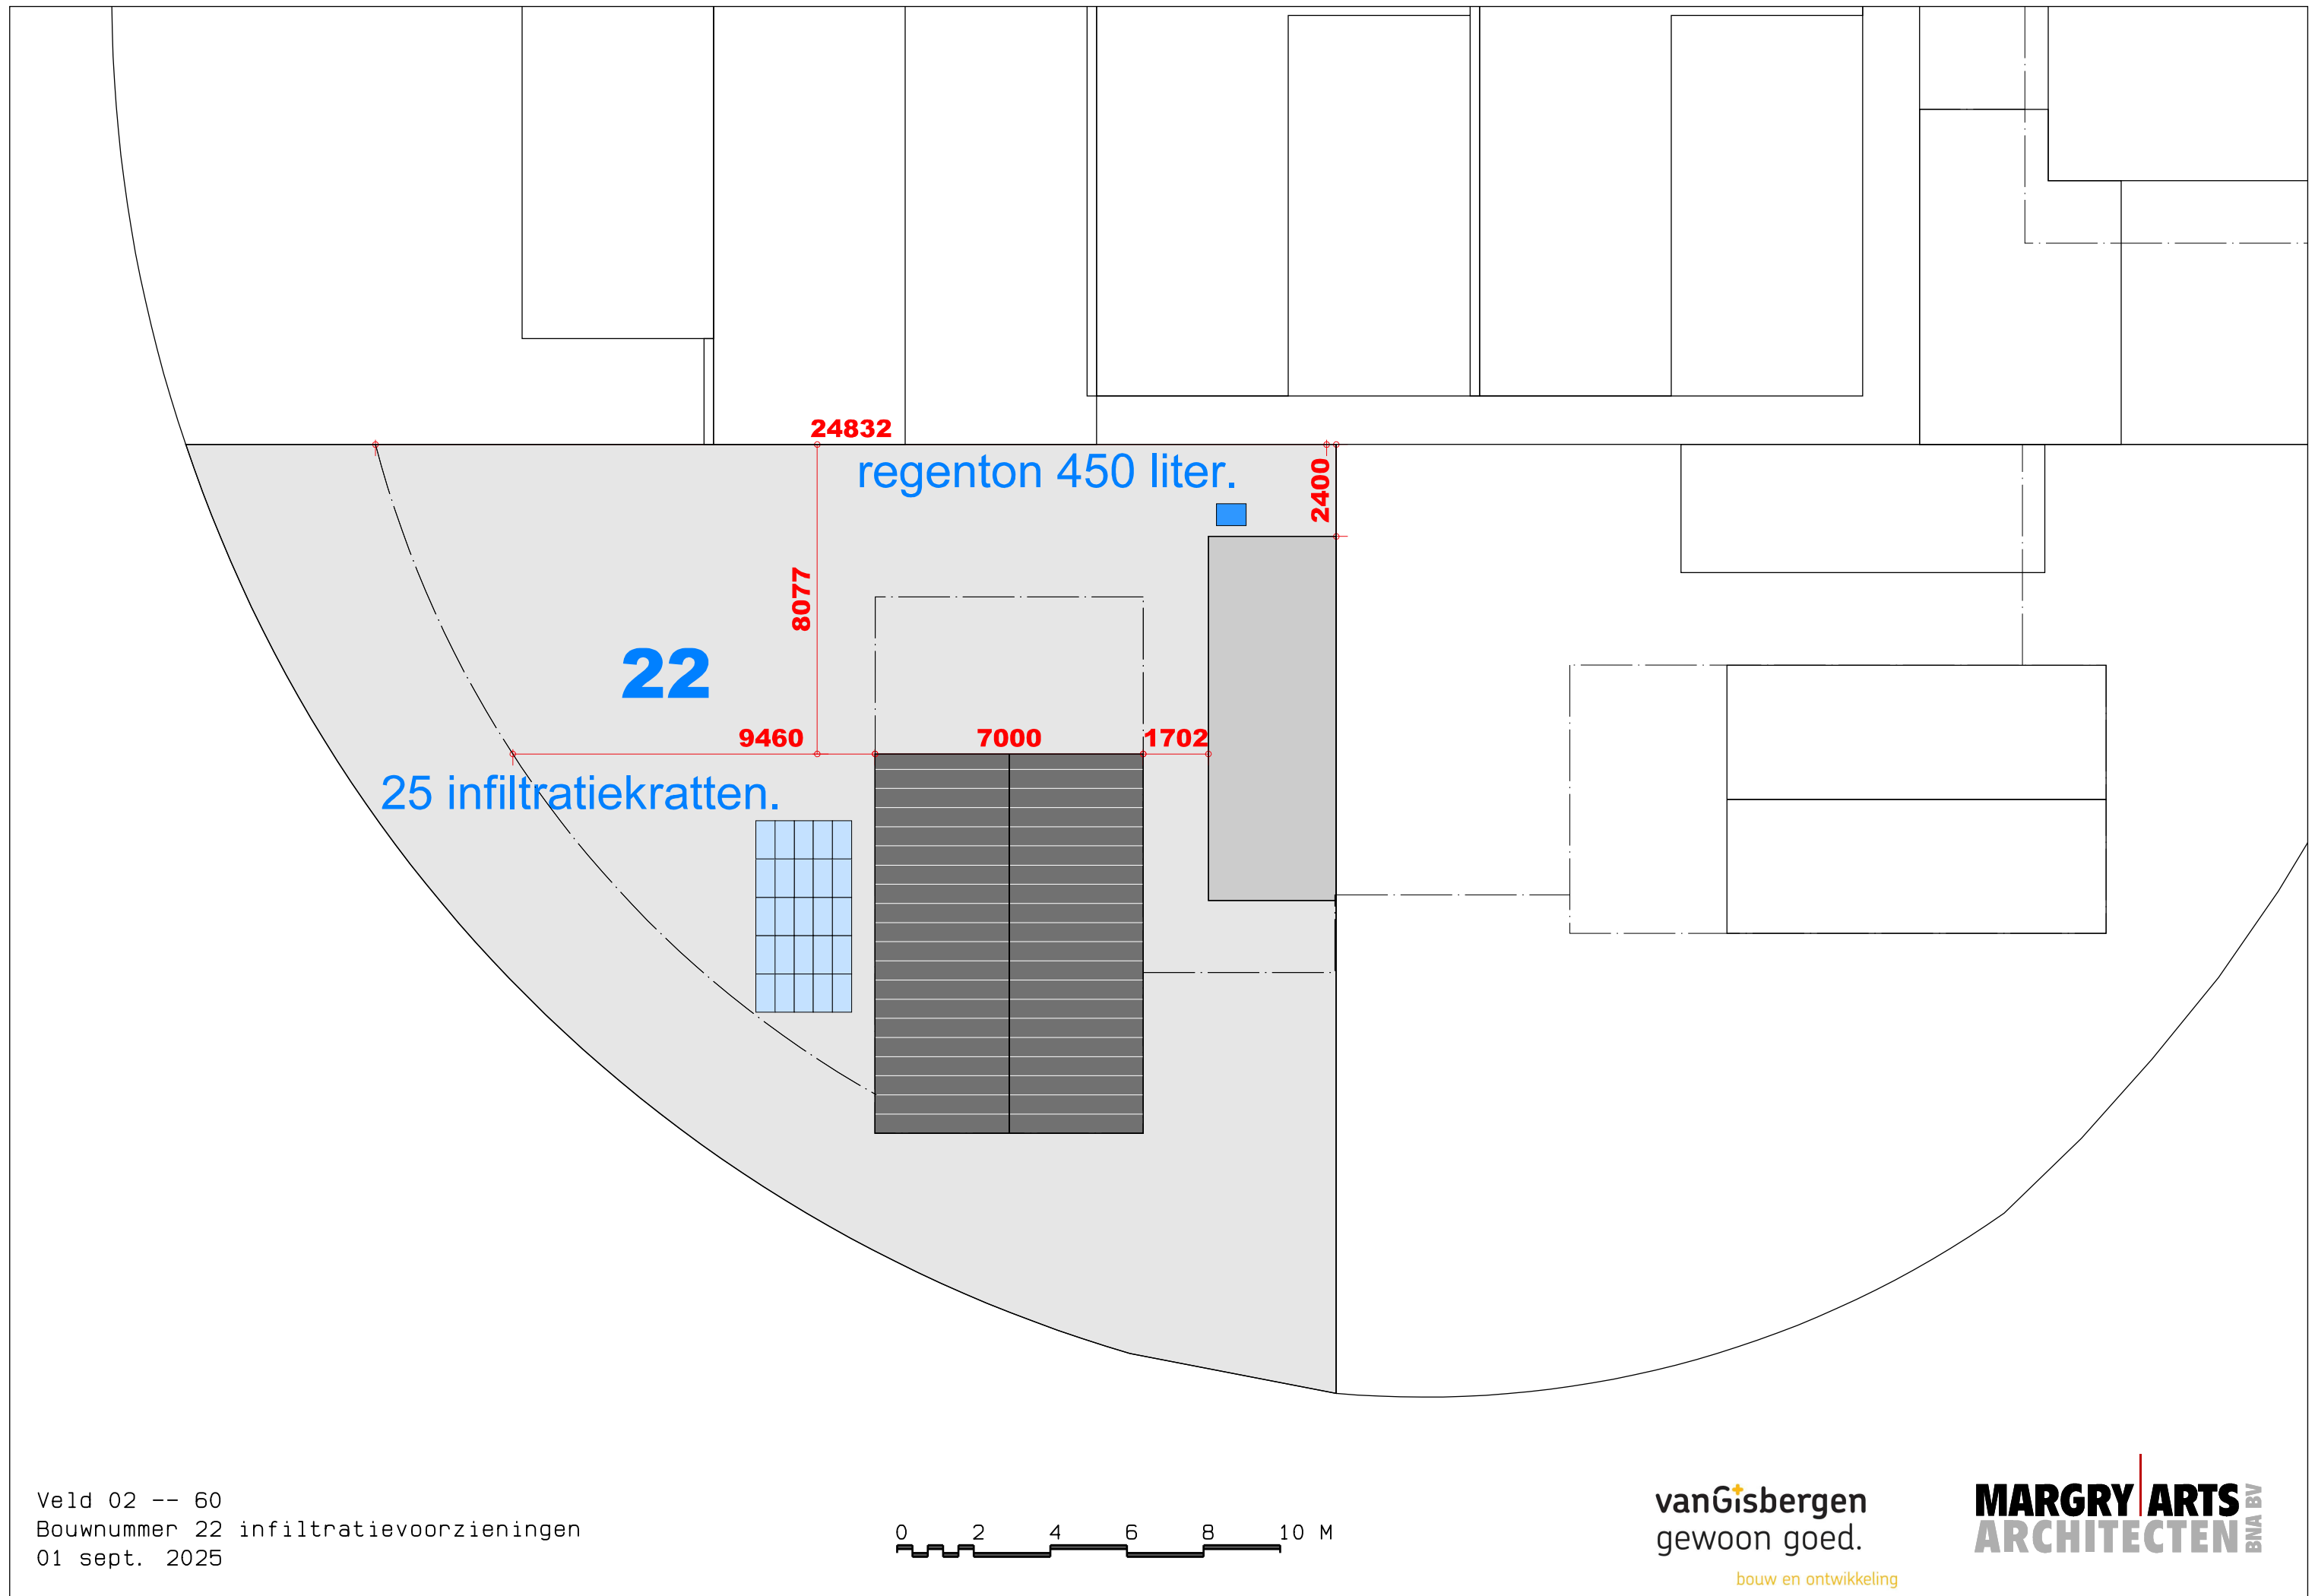

Veld 02 -- 60
Bouwnummer 22 infiltratievoorzieningen
01 sept. 2025