

Contracttekeningen woningbouw in plan "Heijde Park" te Waalre

Algemeen

	gevelmetselwerk, baksteen
	gevelbekleding, houten delen
	kalkzandsteen
	lichte scheidingswand
	lichte scheidingswand
	afzuigpunt mechanische ventilatie (plafond)
	afzuigpunt mechanische ventilatie (wand)
	natuurlijke ventilatie
	rookmelder
	verdelers vloerverwarming
	elektrische radiator
	omvormer PV-panelen
WP	warmtepomp
MV	mechanische ventilatie-unit
WM	wasmachine
DR	droger

positie ventilatie in plafond/wand,
rookmelder, warmtepomp, omvormer,
wasmachine, droger, radiator is indicatief.
maatvoering t.o.v. hellende daken
is tot ca. 1000 of 1500mm + vloerniveau.

Electra-aansluitingen


	wandlichtpunt
	wandlichtpunt waterdicht
	plafondlichtpunt
	plafondluchtpunt met schemersschakelaar
	enkelpolige schakelaar
	wisselschakelaar
	enkele wandcontactdoos met randaarde
	dubbele wandcontactdoos met randaarde
	tweevoudig wandcontactdoos met randaarde
	drukknop deurbel
	bel / zoemer
	wandcontactdoos 3 fase + nul + aarde
	aarding
	bedrade leiding t.b.v. aansluiting
	loze leiding t.b.v. aansluiting
C02	= CO2 meter MV
TH	= thermostaat

Nestkasten

	Gierzwaluwkast.
	Huismuskast.
	Vleermuskast.


Inhoudsopgave

	situatie veld 5.		
Kavel 23:	begane grond.	Kavel 31:	begane grond.
Kavel 23:	eerste verdieping.	Kavel 31:	eerste verdieping.
Kavel 23:	tweede verdieping.	Kavel 31:	tweede verdieping.
Kavel 24:	begane grond.	Kavel 31:	derde verdieping.
Kavel 24:	eerste verdieping.	Kavel 32:	begane grond.
Kavel 25:	begane grond.	Kavel 32:	eerste verdieping.
Kavel 25:	verdieping.	Kavel 32:	tweede verdieping.
Kavel 26:	begane grond.	Kavel 32:	derde verdieping.
Kavel 26:	verdieping.	Kavel 31 t/m 32:	gevelaanzichten.
Kavel 27:	begane grond.	Kavel 31 t/m 32:	doorsnede.
Kavel 27:	verdieping.	Kavel 31 t/m 32:	infiltratievoorzieningen.
Kavel 28:	begane grond.	Kavel 33:	begane grond.
Kavel 28:	verdieping.	Kavel 33:	eerste verdieping.
Kavel 29:	begane grond.	Kavel 33:	tweede verdieping.
Kavel 29:	verdieping.	Kavel 33:	derde verdieping.
Kavel 30:	begane grond.	Kavel 34:	begane grond.
Kavel 30:	verdieping.	Kavel 34:	eerste verdieping.
Kavel 23 t/m 30:	gevelaanzichten.	Kavel 34:	tweede verdieping.
Kavel 23 t/m 30:	gevelaanzichten.	Kavel 34:	derde verdieping.
Kavel 23 t/m 30:	doorsnede.	Kavel 33 t/m 34:	gevelaanzichten.
		Kavel 33 t/m 34:	doorsnede.
		Kavel 33 t/m 34:	infiltratievoorzieningen.
		Kavel 35:	begane grond.
		Kavel 35:	eerste verdieping.
		Kavel 35:	tweede verdieping.
		Kavel 36:	begane grond.
		Kavel 36:	eerste verdieping.
		Kavel 36:	tweede verdieping.
		Kavel 35 t/m 36:	gevelaanzichten.
		Kavel 35 t/m 36:	doorsnede.
		Kavel 35 t/m 36:	infiltratievoorzieningen.

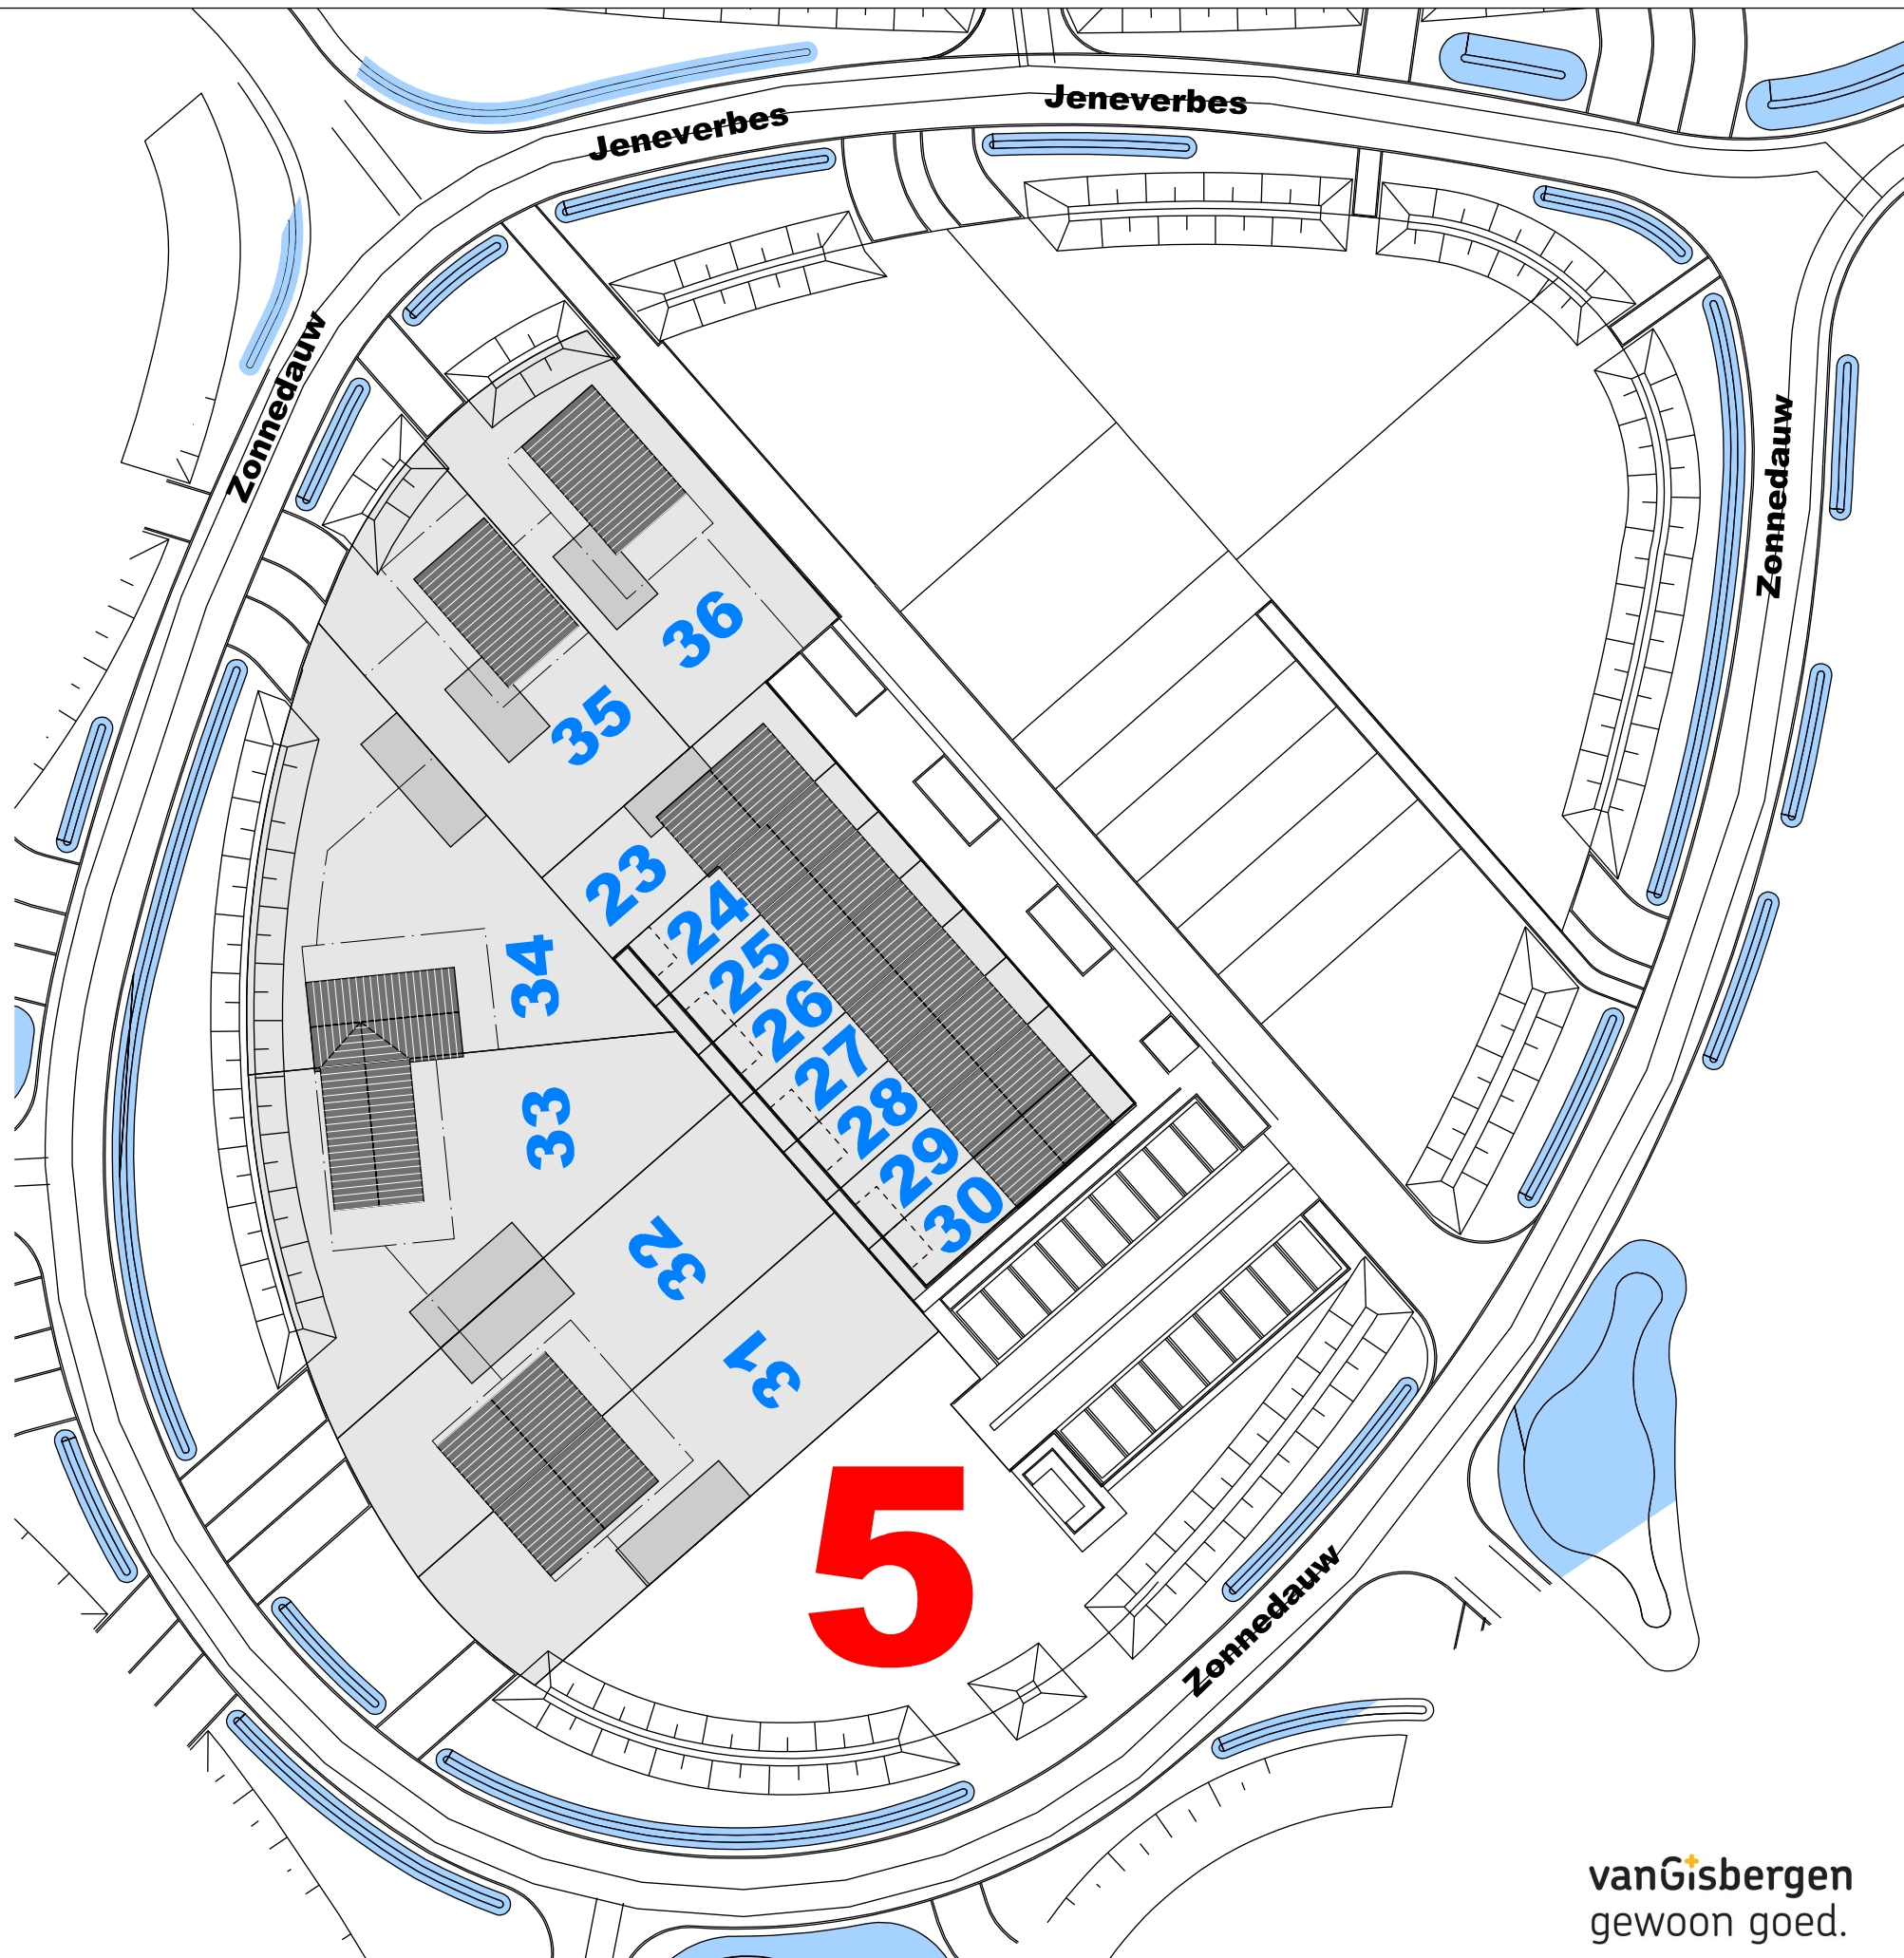


Veld 05 -- 03
Situatie
01 sept. 2025

vanGisbergen
gewoon goed.
bouw en ontwikkeling

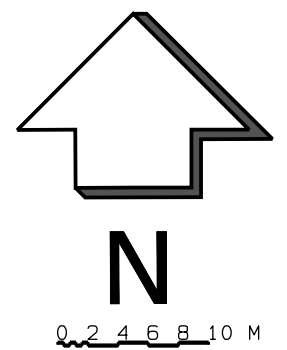


MARGRY ARTS BNA BV
ARCHITECTEN

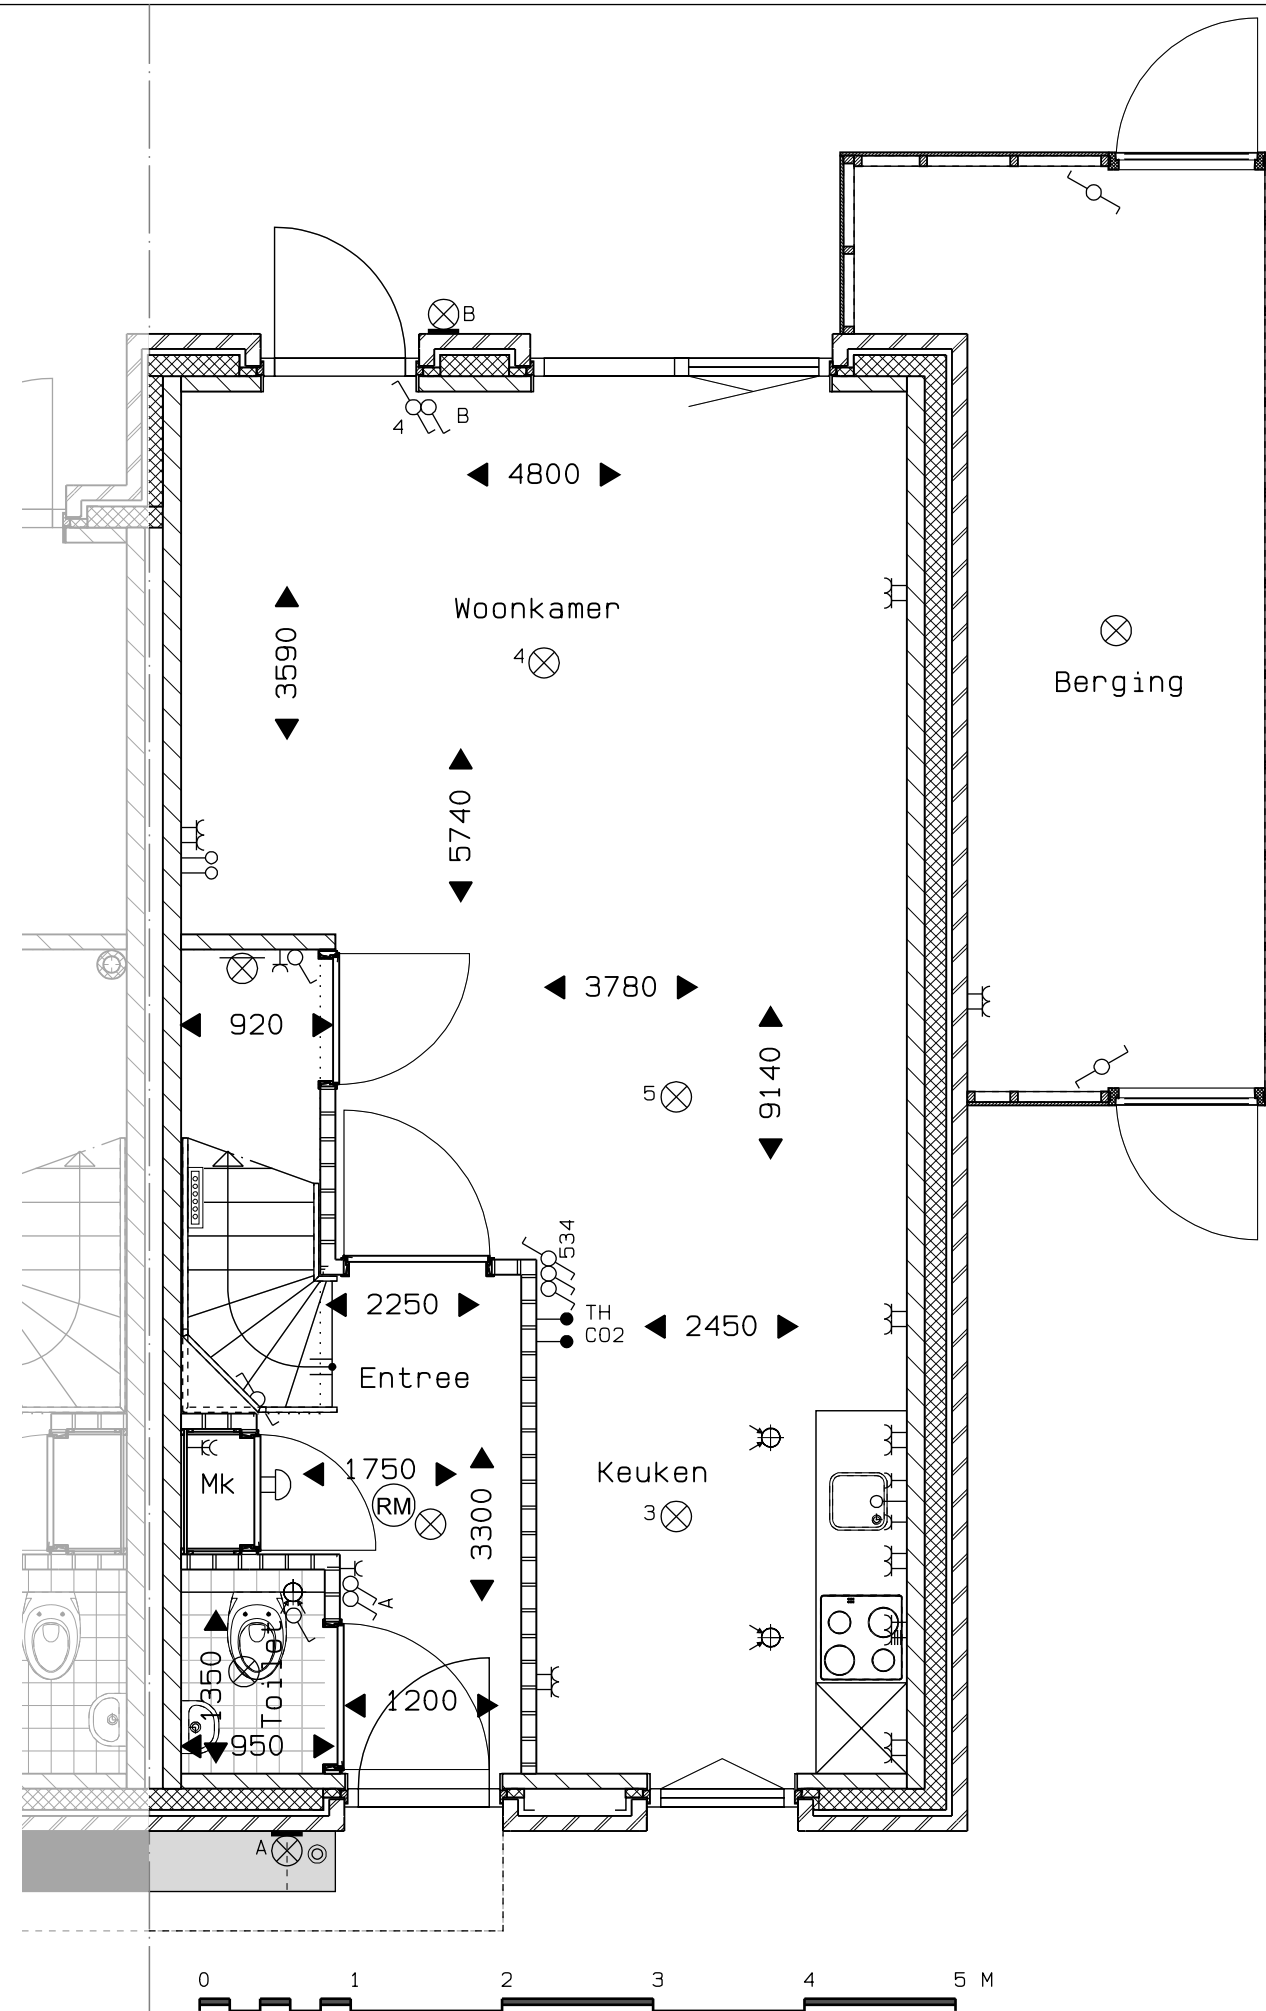

Veld 05 -- 04
Bouwnummer 23 begane grond
01 sept. 2025

vanGisbergen
gewoon goed.
bouw en ontwikkeling

MARGRY ARTS
ARCHITECTEN BNA BV

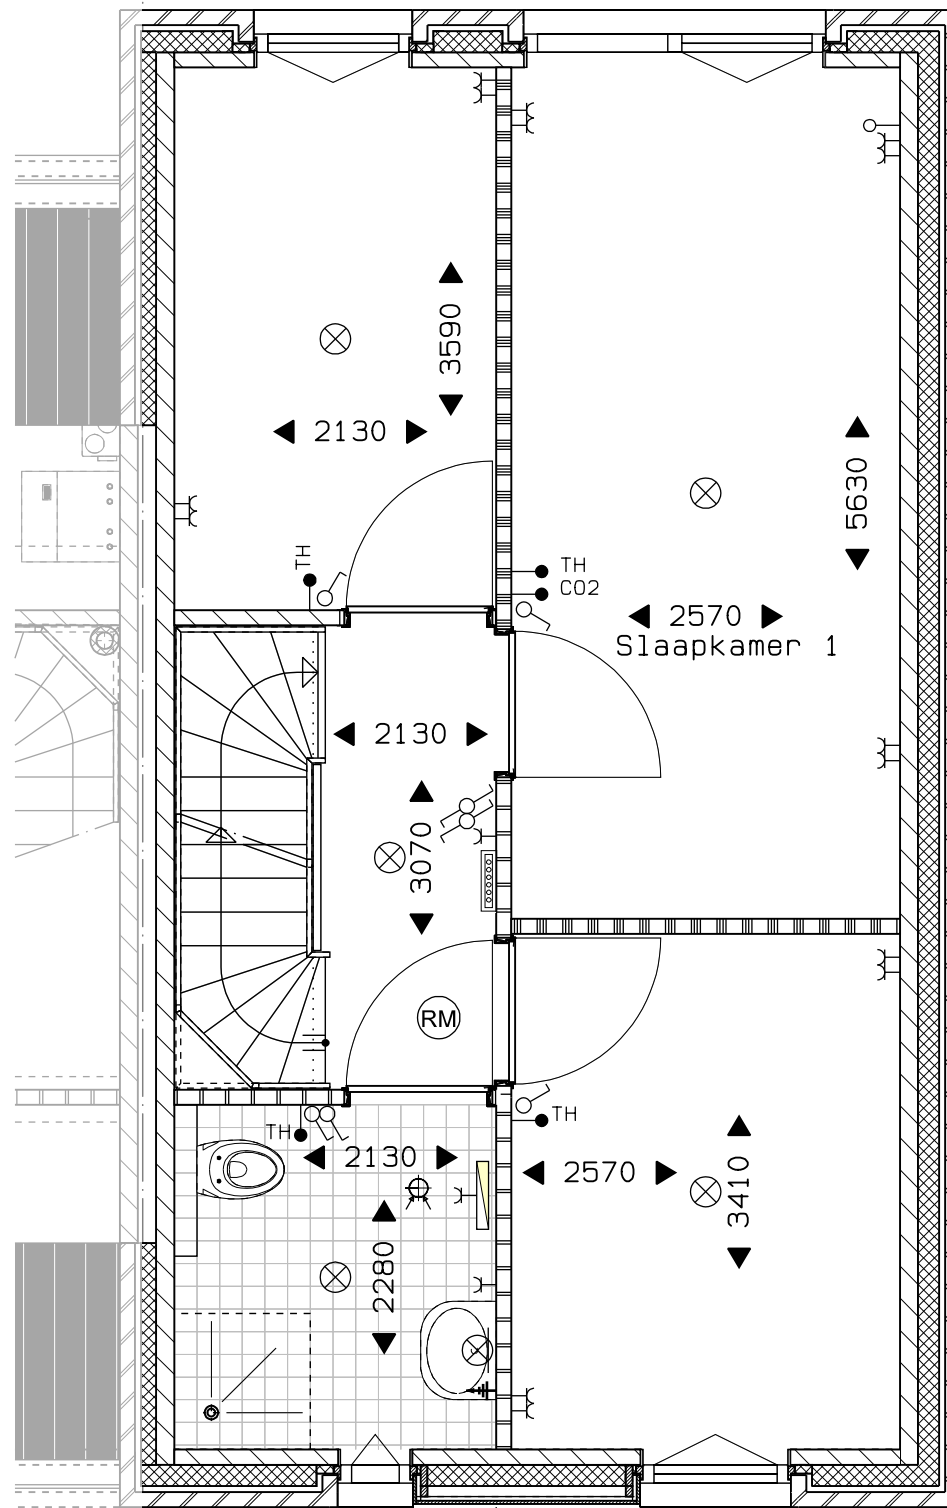


Veld 05 -- 05
 Bouwnummer 23 eerste verdieping
 01 sept. 2025



vanGisbergen
 gewoon goed.
 bouw en ontwikkeling

MARGRY ARTS
 ARCHITECTEN BNA BV

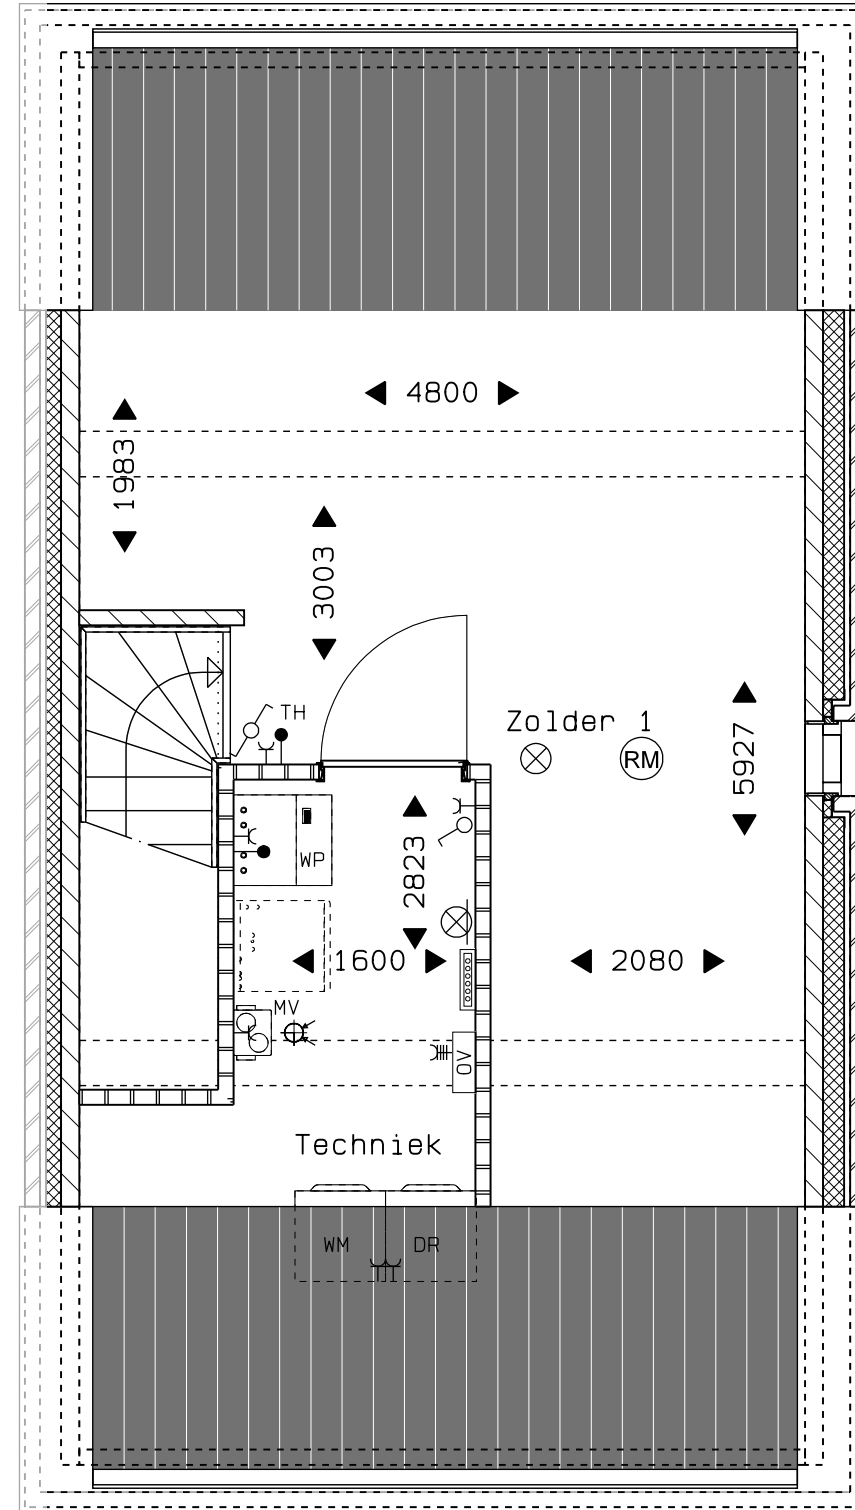


Veld 05 -- 06
Bouwnummer 23 tweede verdieping
01 sept. 2025



vanGisbergen
gewoon goed.
bouw en ontwikkeling

MARGRY ARTS
ARCHITECTEN BNA BV

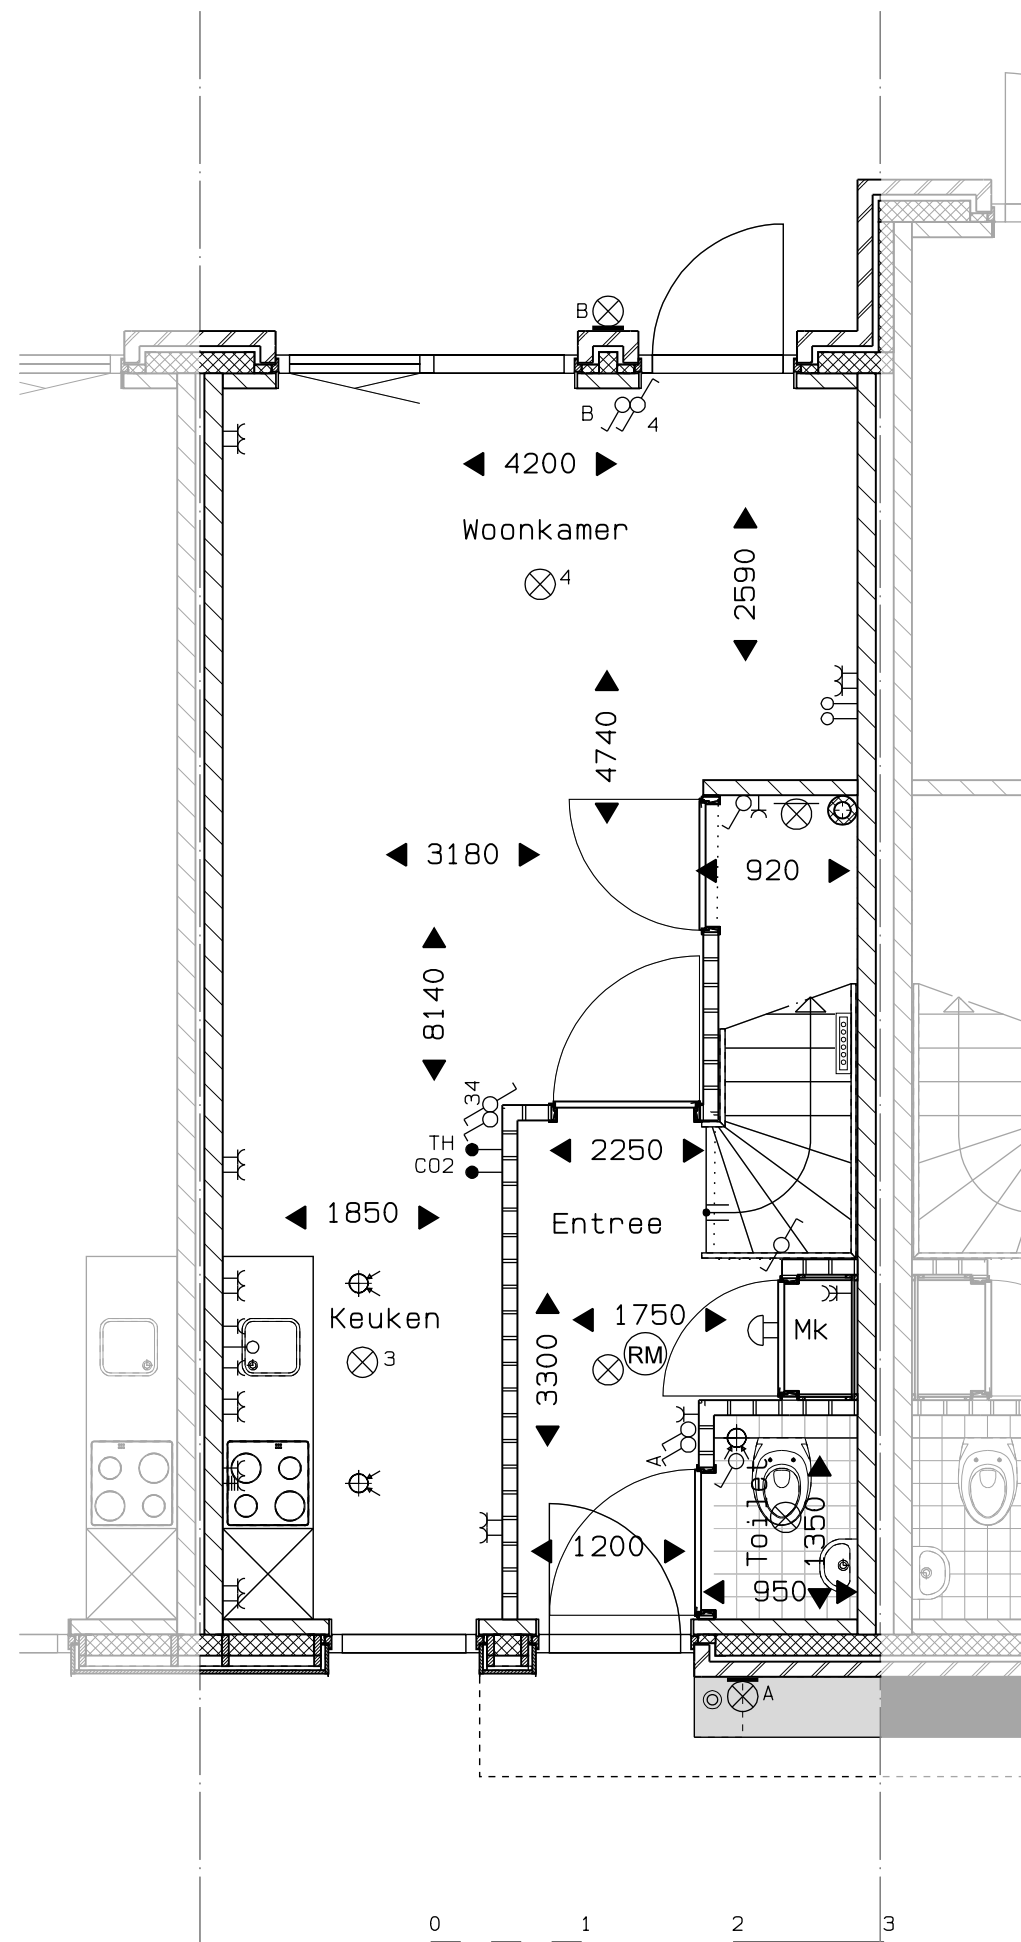



Veld 05 -- 07
 Bouwnummer 24 begane grond
 01 sept. 2025

vanGisbergen
 gewoon goed.

bouw en ontwikkeling

MARGRY ARTS
 ARCHITECTEN BNA BV

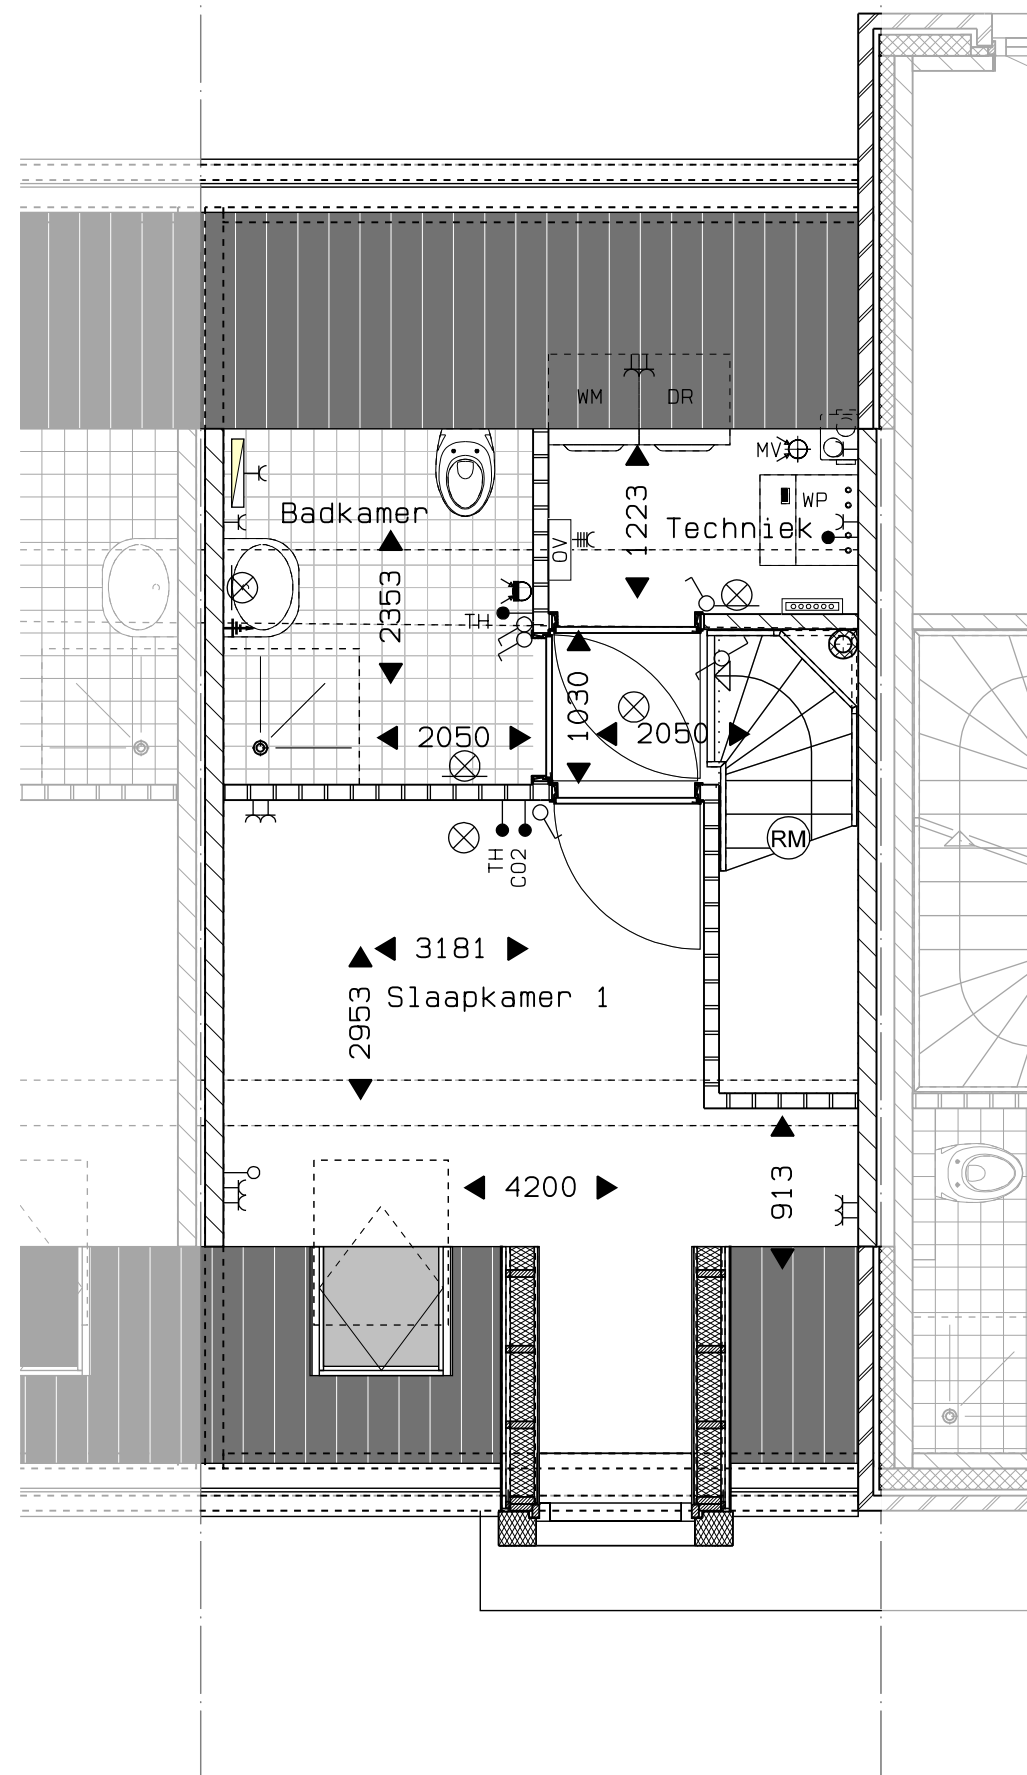


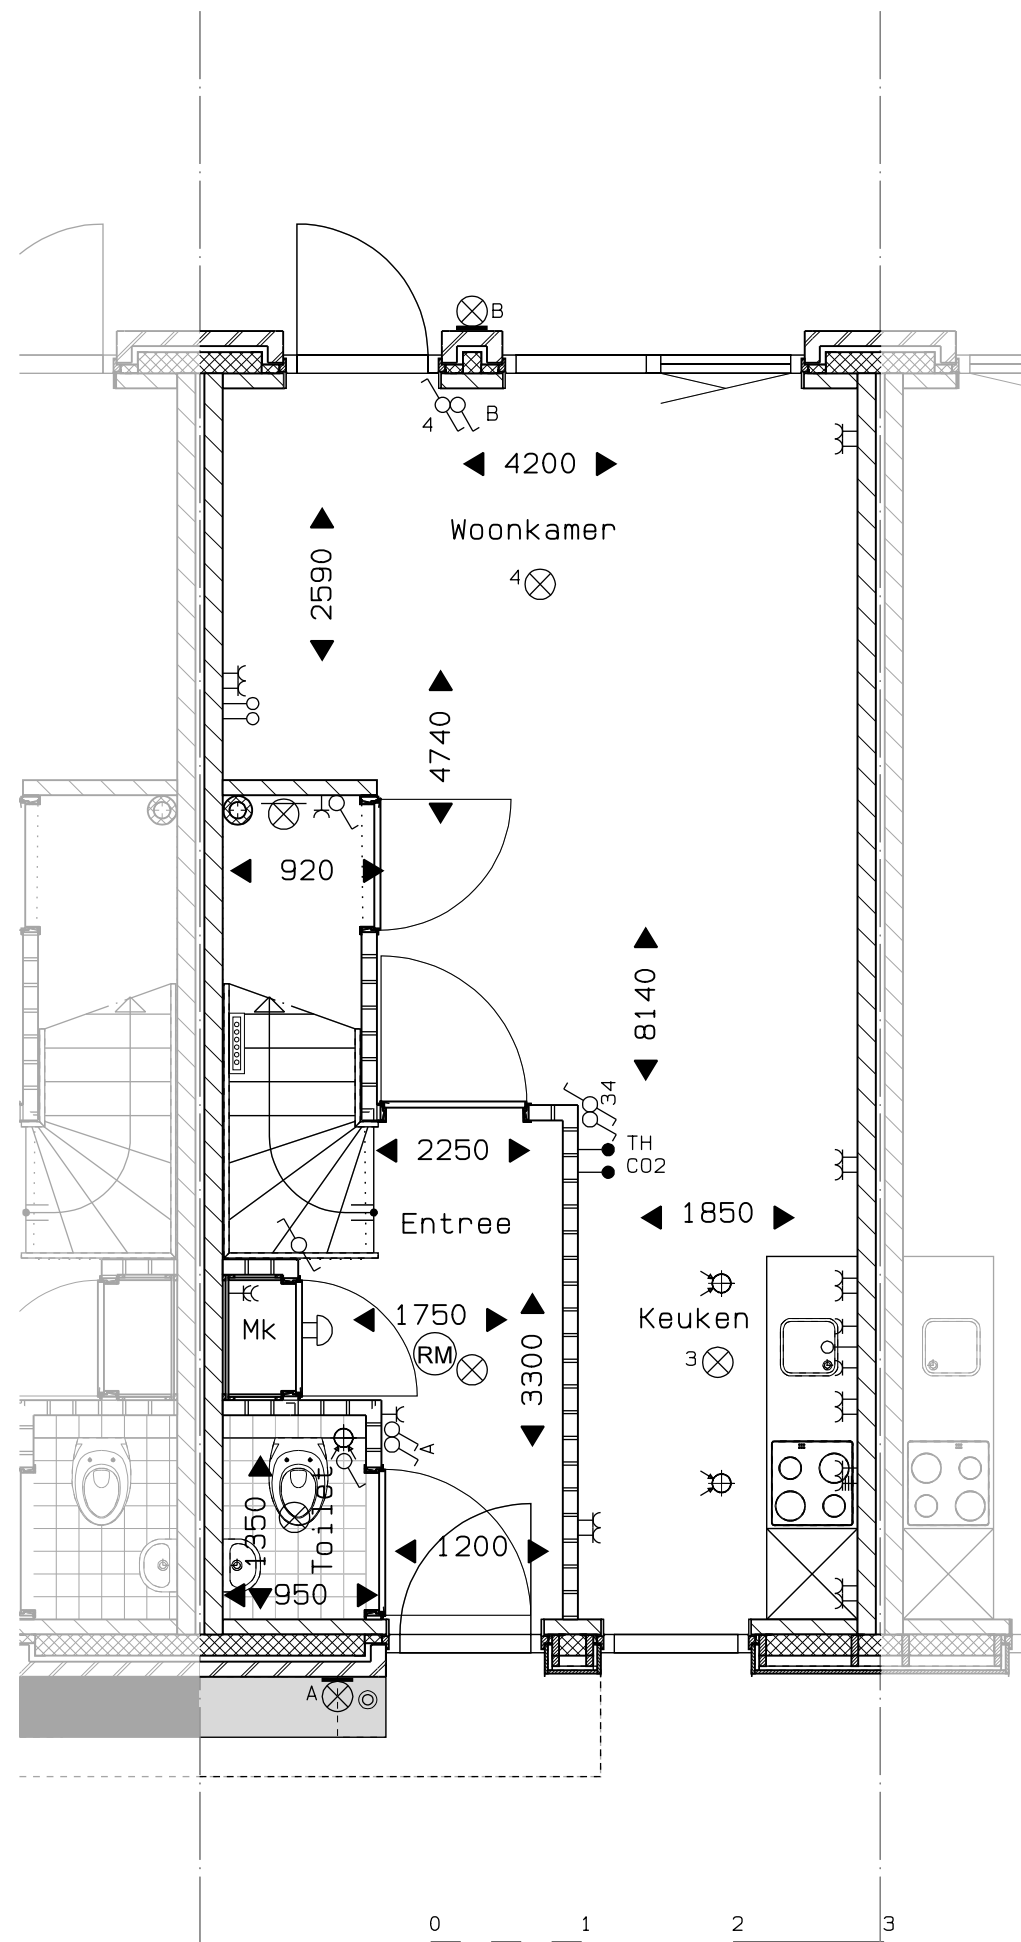


Veld 05 -- 09
 Bouwnummer 25 begane grond
 01 sept. 2025

vanGisbergen
 gewoon goed.
 bouw en ontwikkeling

MARGRY ARTS
 ARCHITECTEN BNA BV

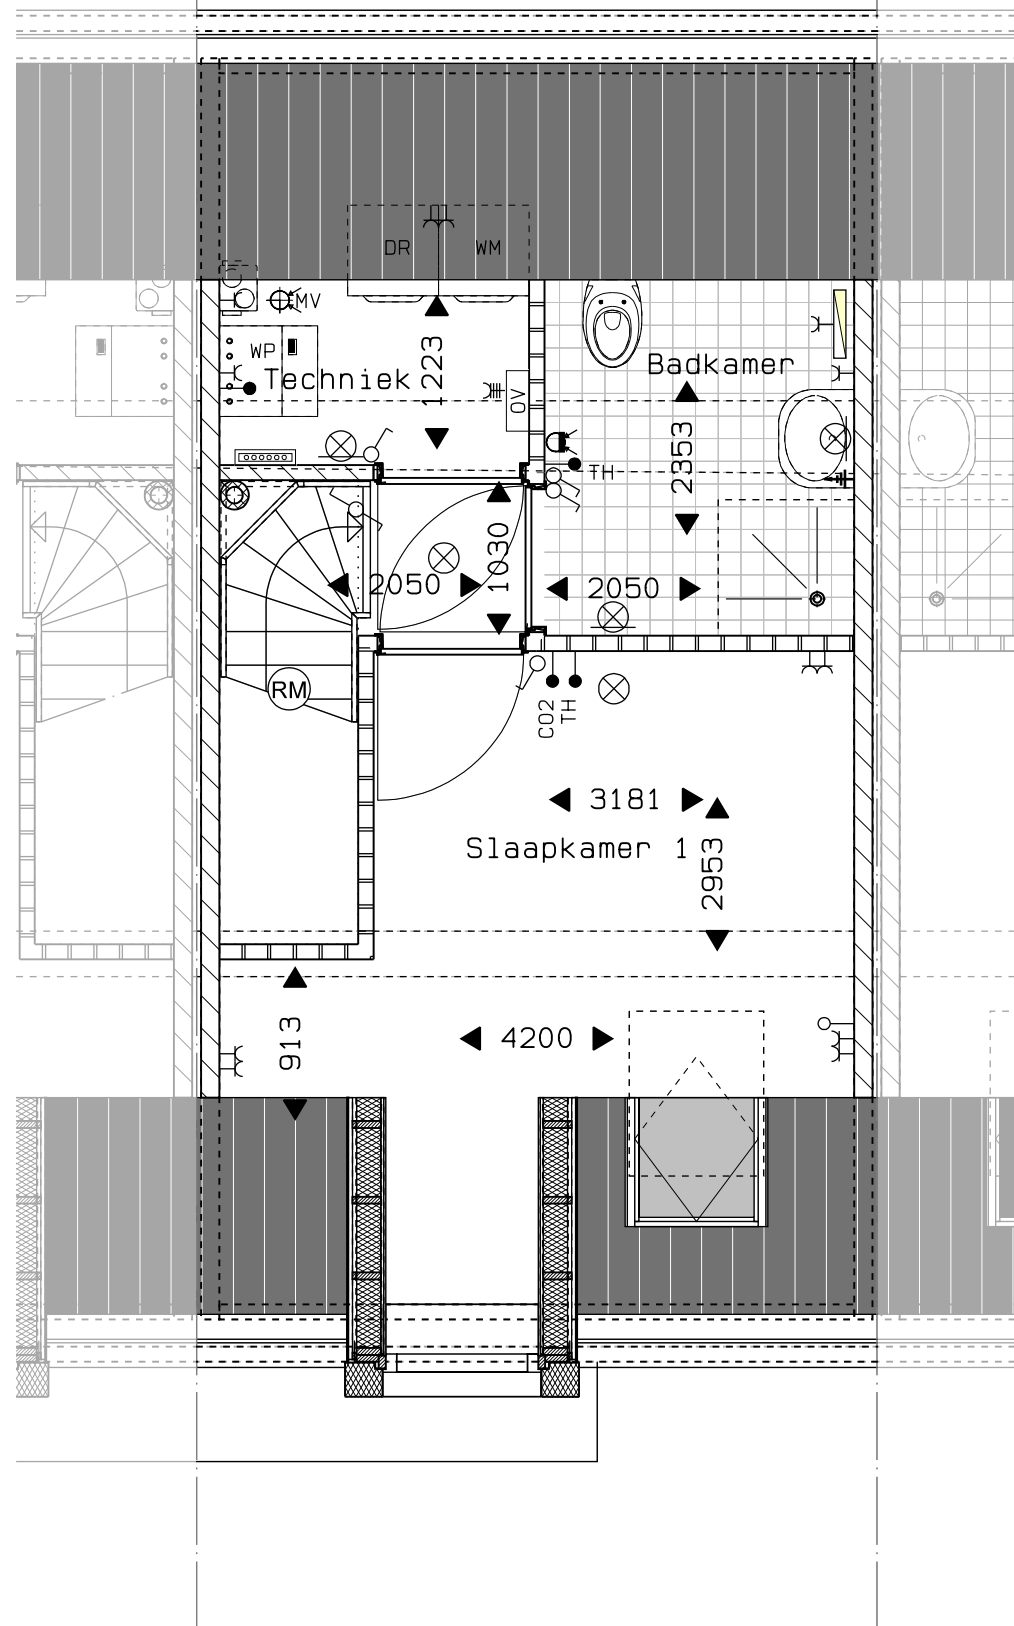

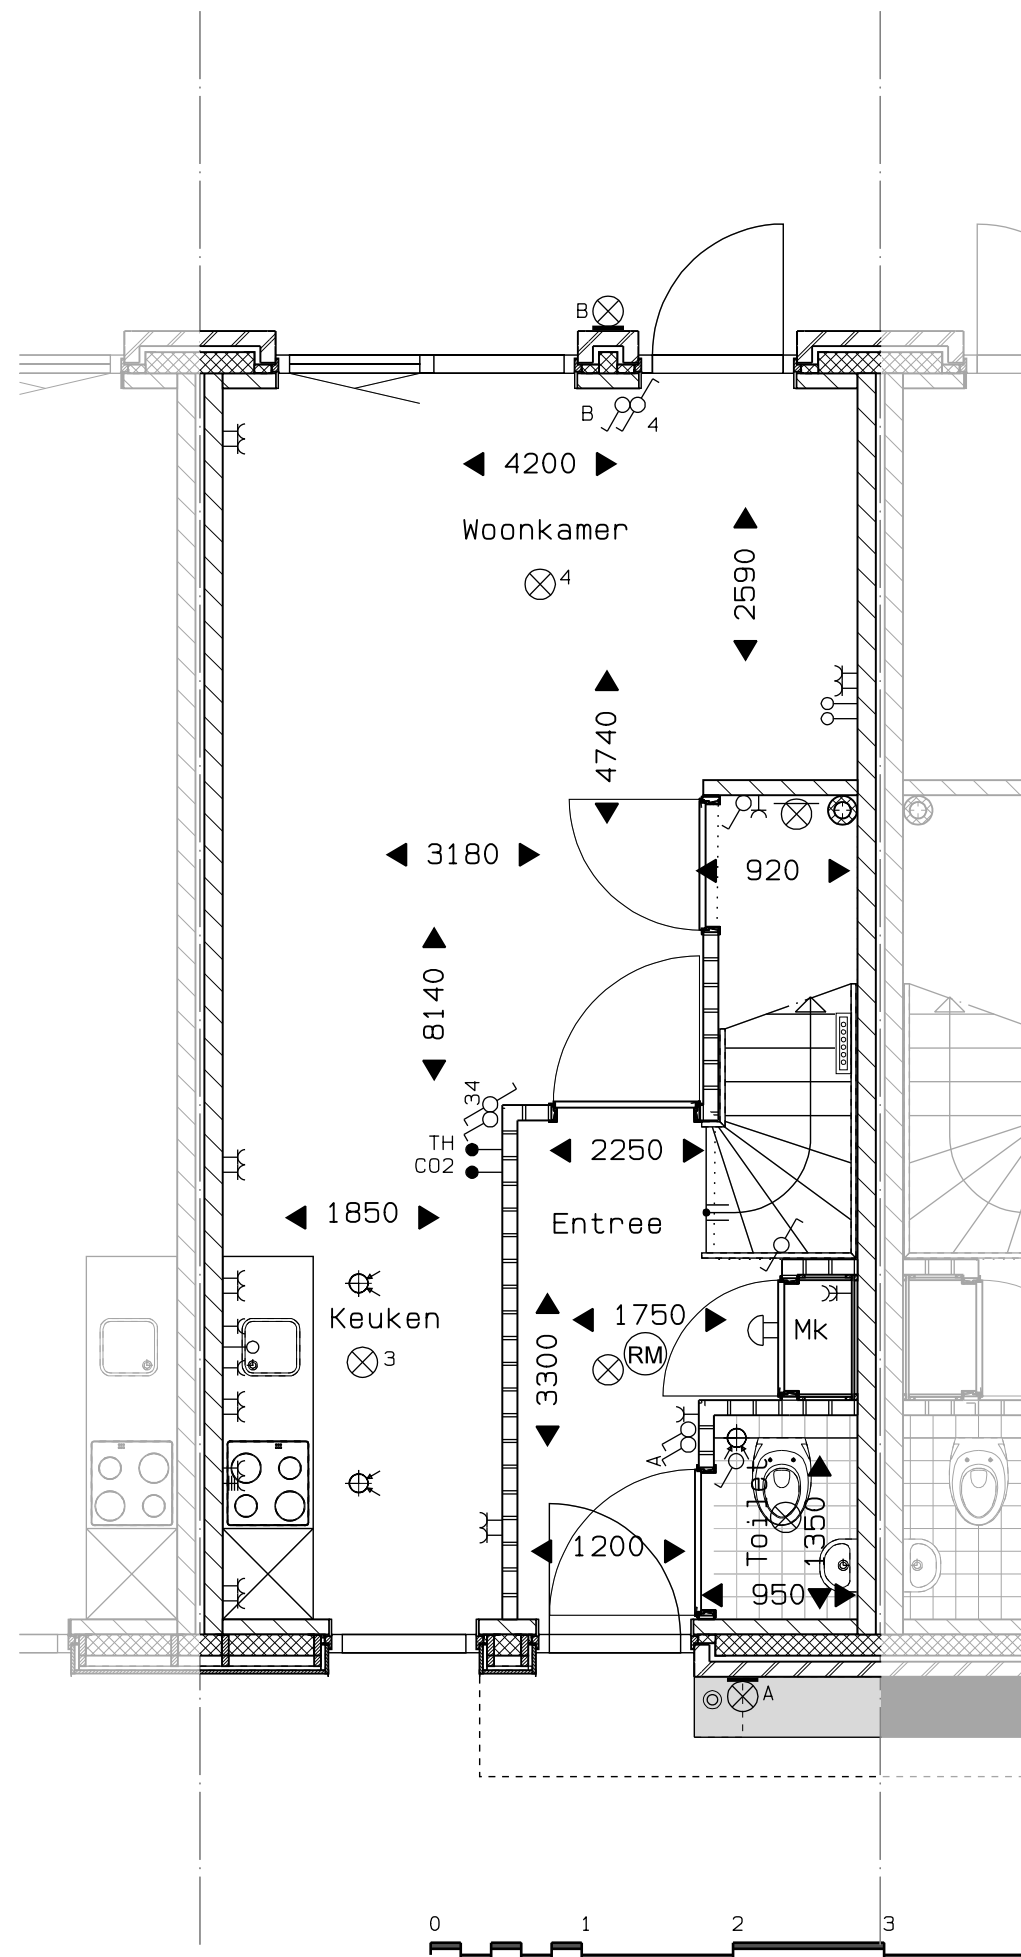



Veld 05 -- 11
 Bouwnummer 26 begane grond
 01 sept. 2025

vanGisbergen
 gewoon goed.

bouw en ontwikkeling

MARGRY ARTS
 ARCHITECTEN BNA BV

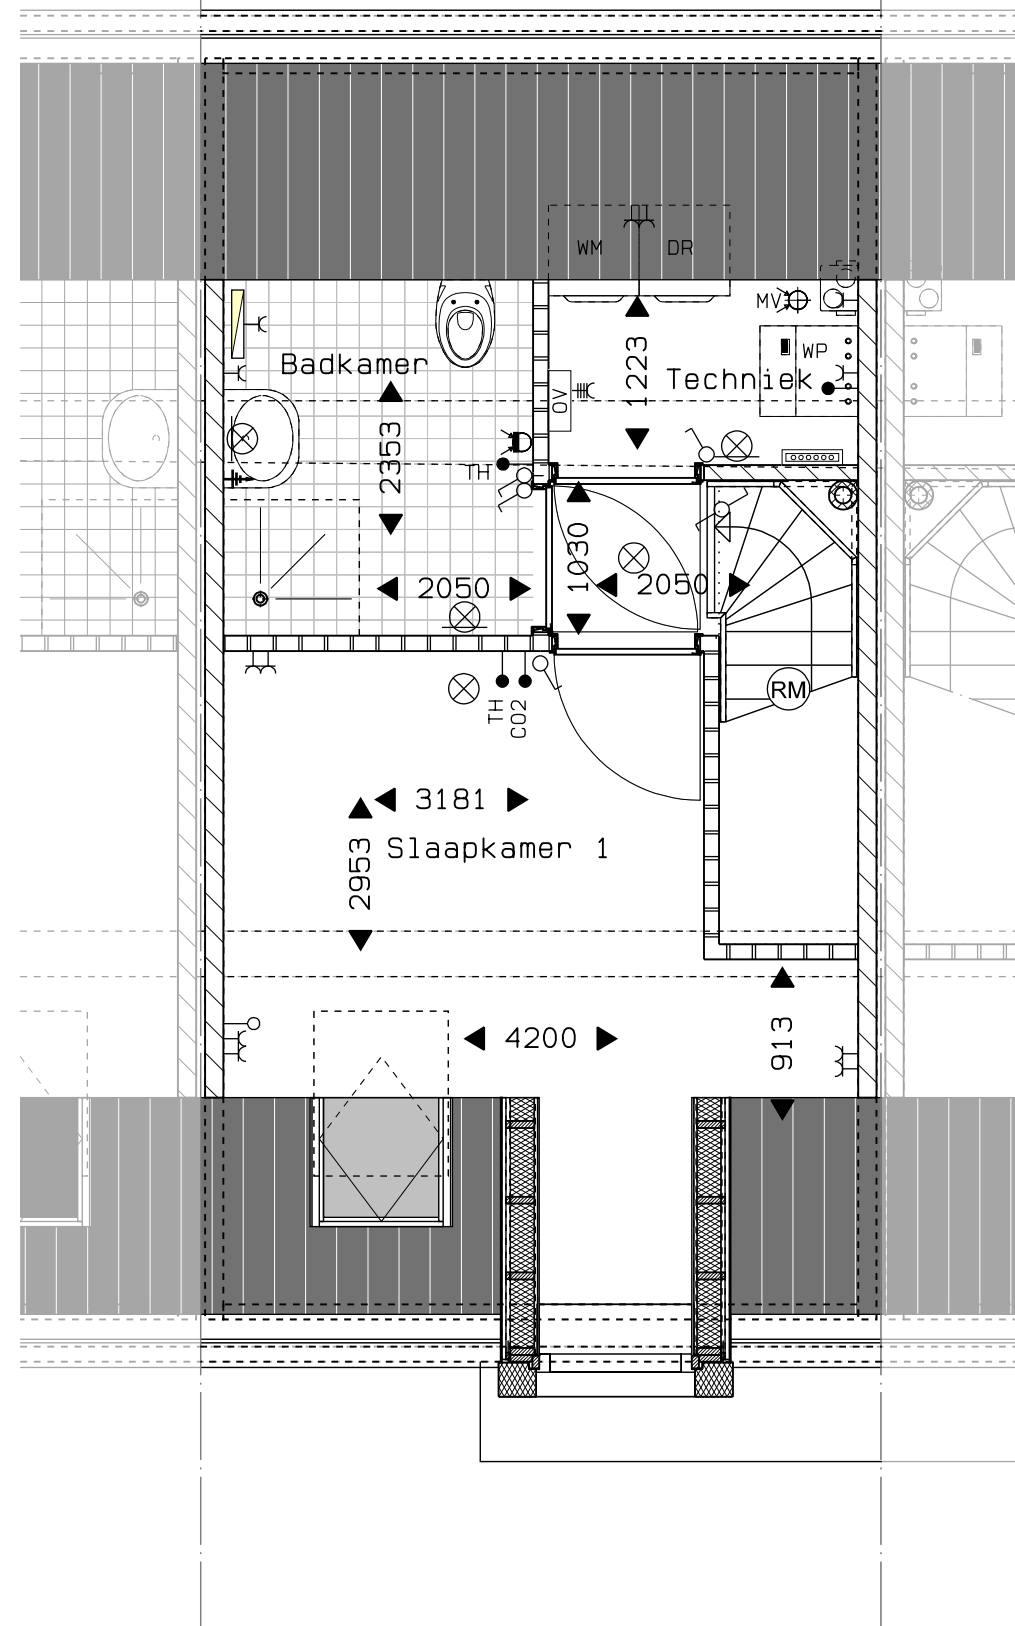


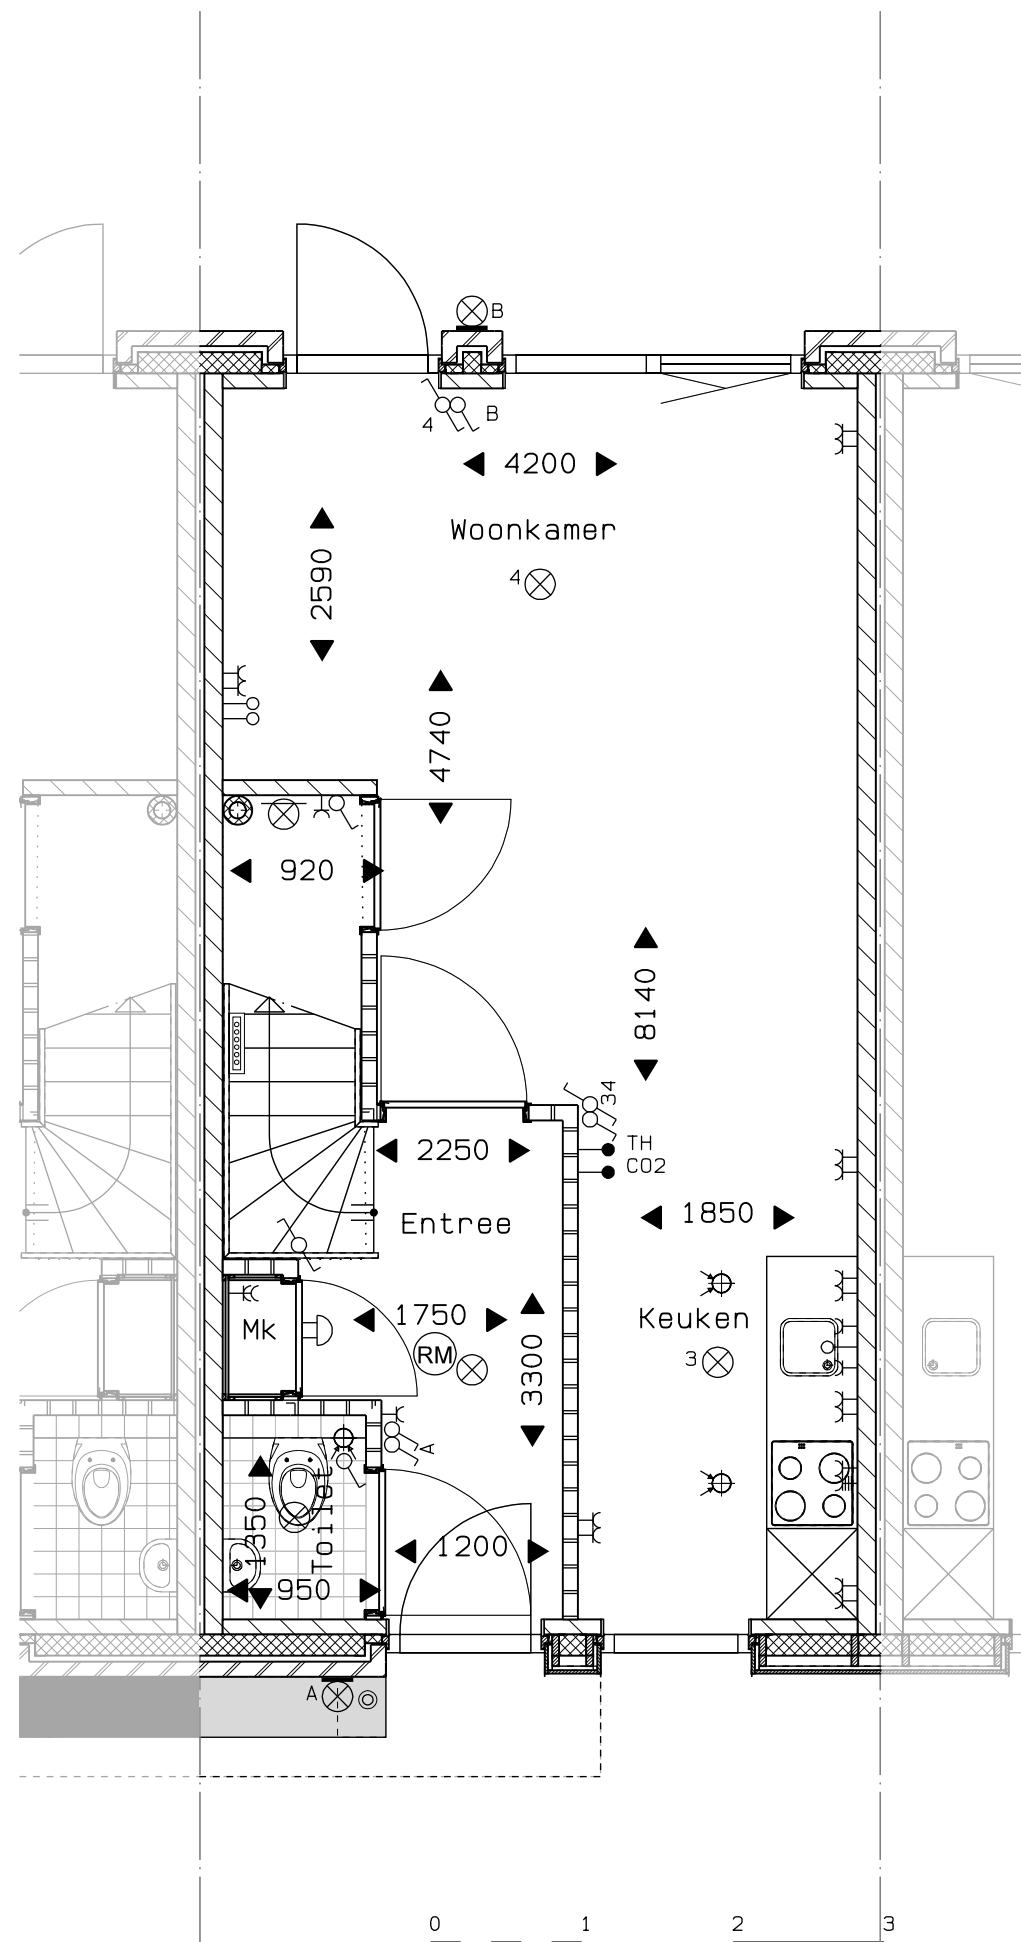


Veld 05 -- 13
 Bouwnummer 27 begane grond
 01 sept. 2025

vanGisbergen
 gewoon goed.
 bouw en ontwikkeling

MARGRY ARTS
 ARCHITECTEN BNA BV

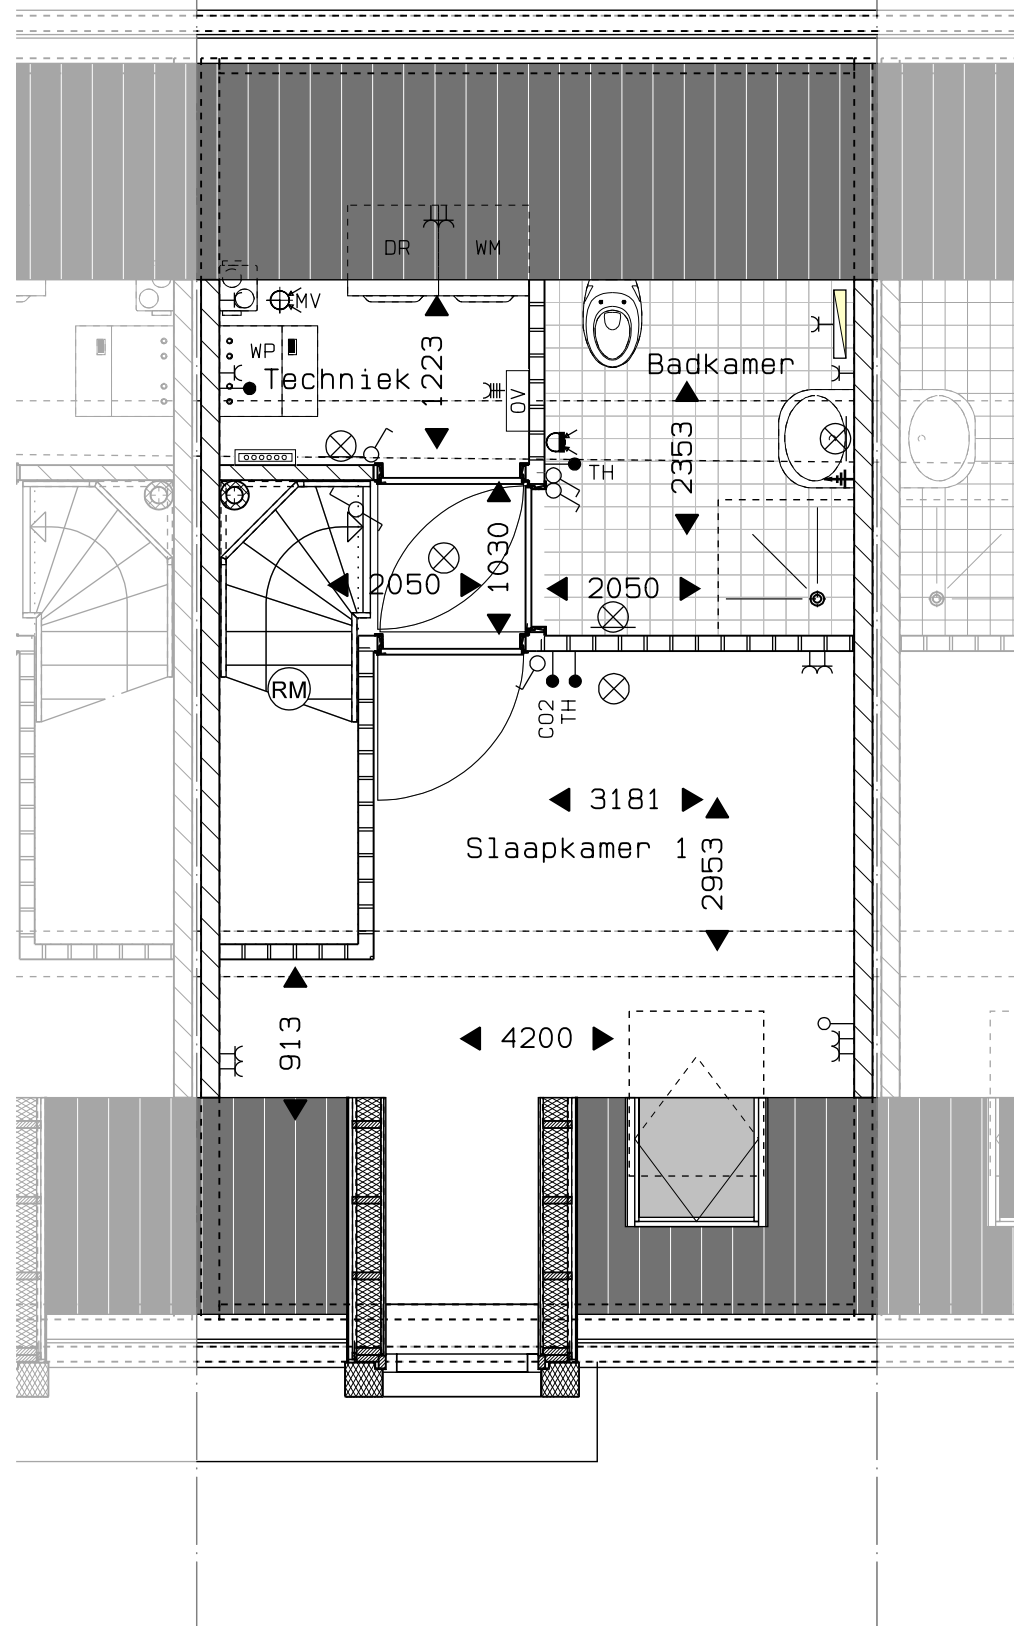


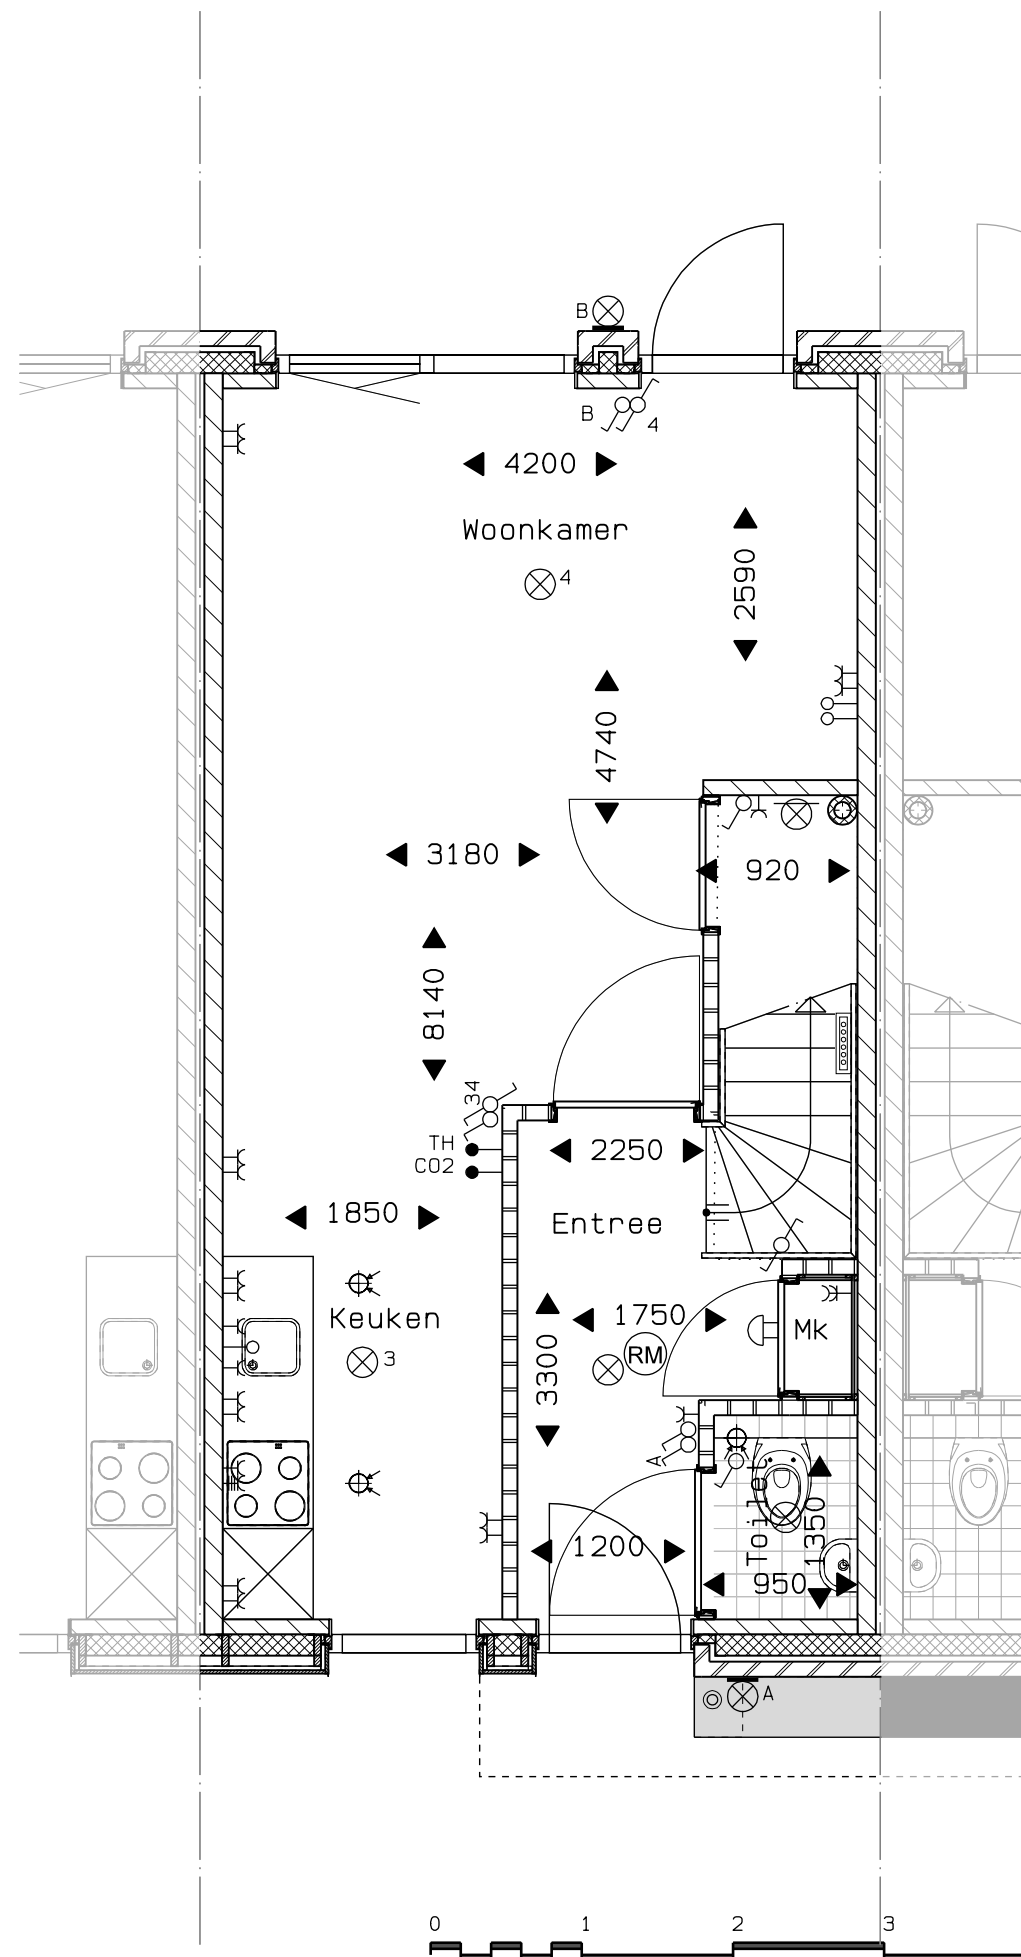


Veld 05 -- 15
 Bouwnummer 28 begane grond
 01 sept. 2025

vanGisbergen
 gewoon goed.
 bouw en ontwikkeling

MARGRY ARTS
 ARCHITECTEN BNA BV

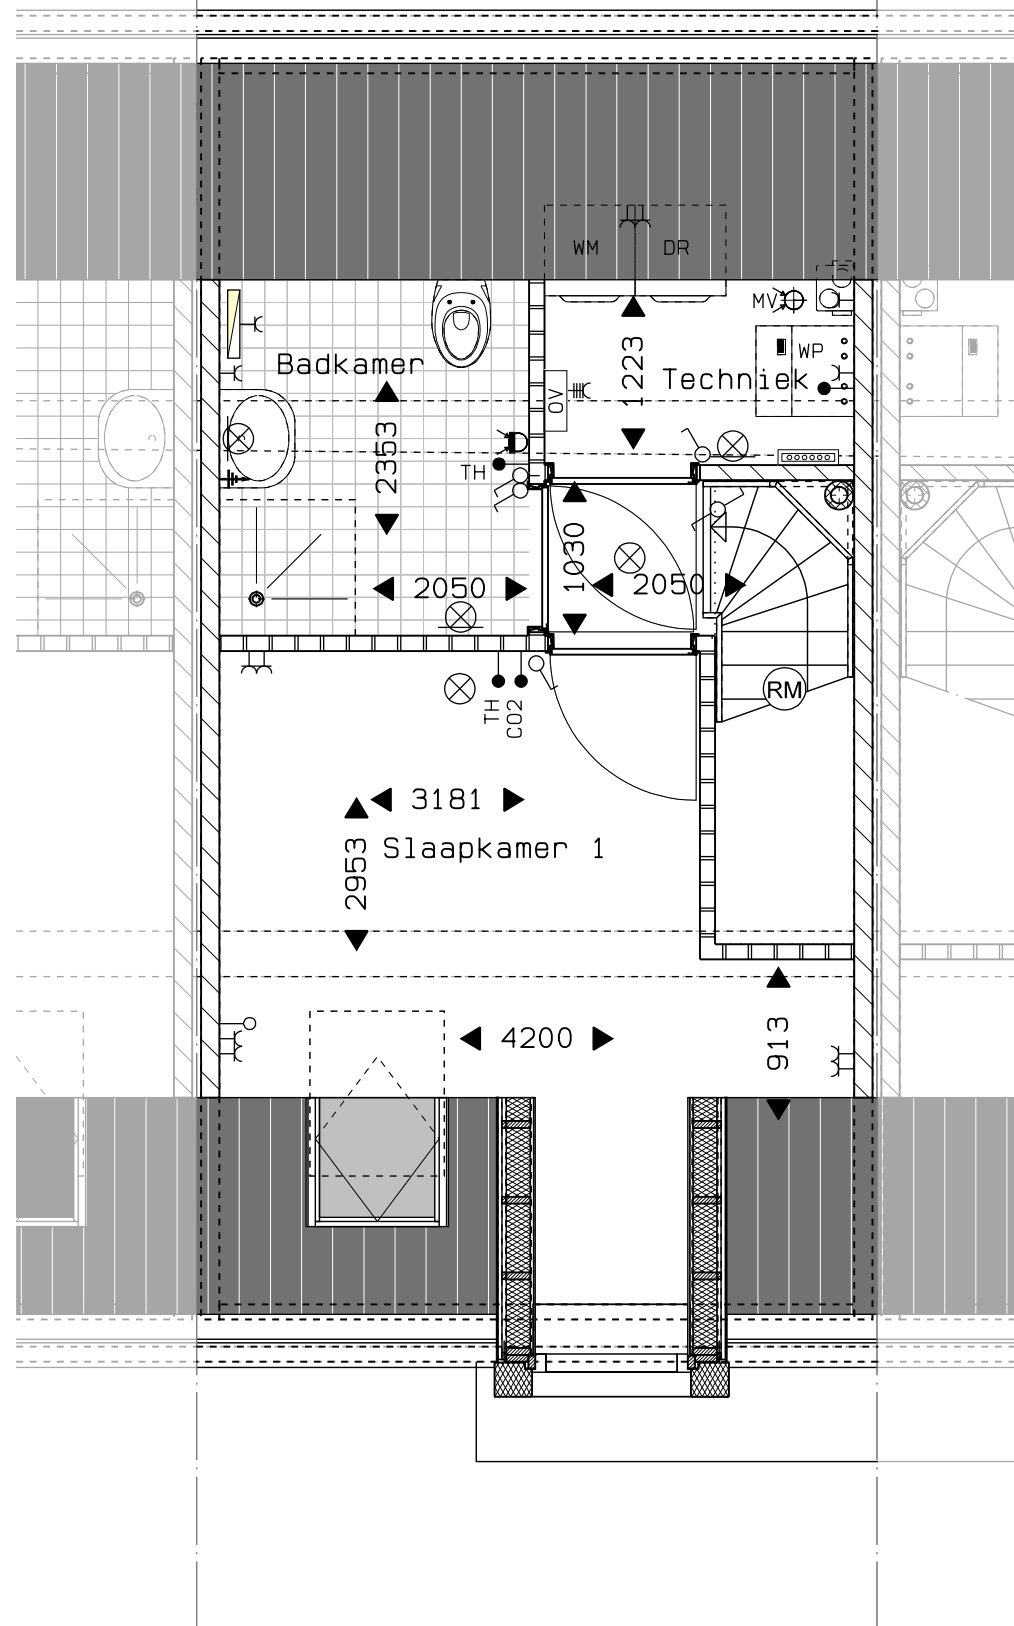


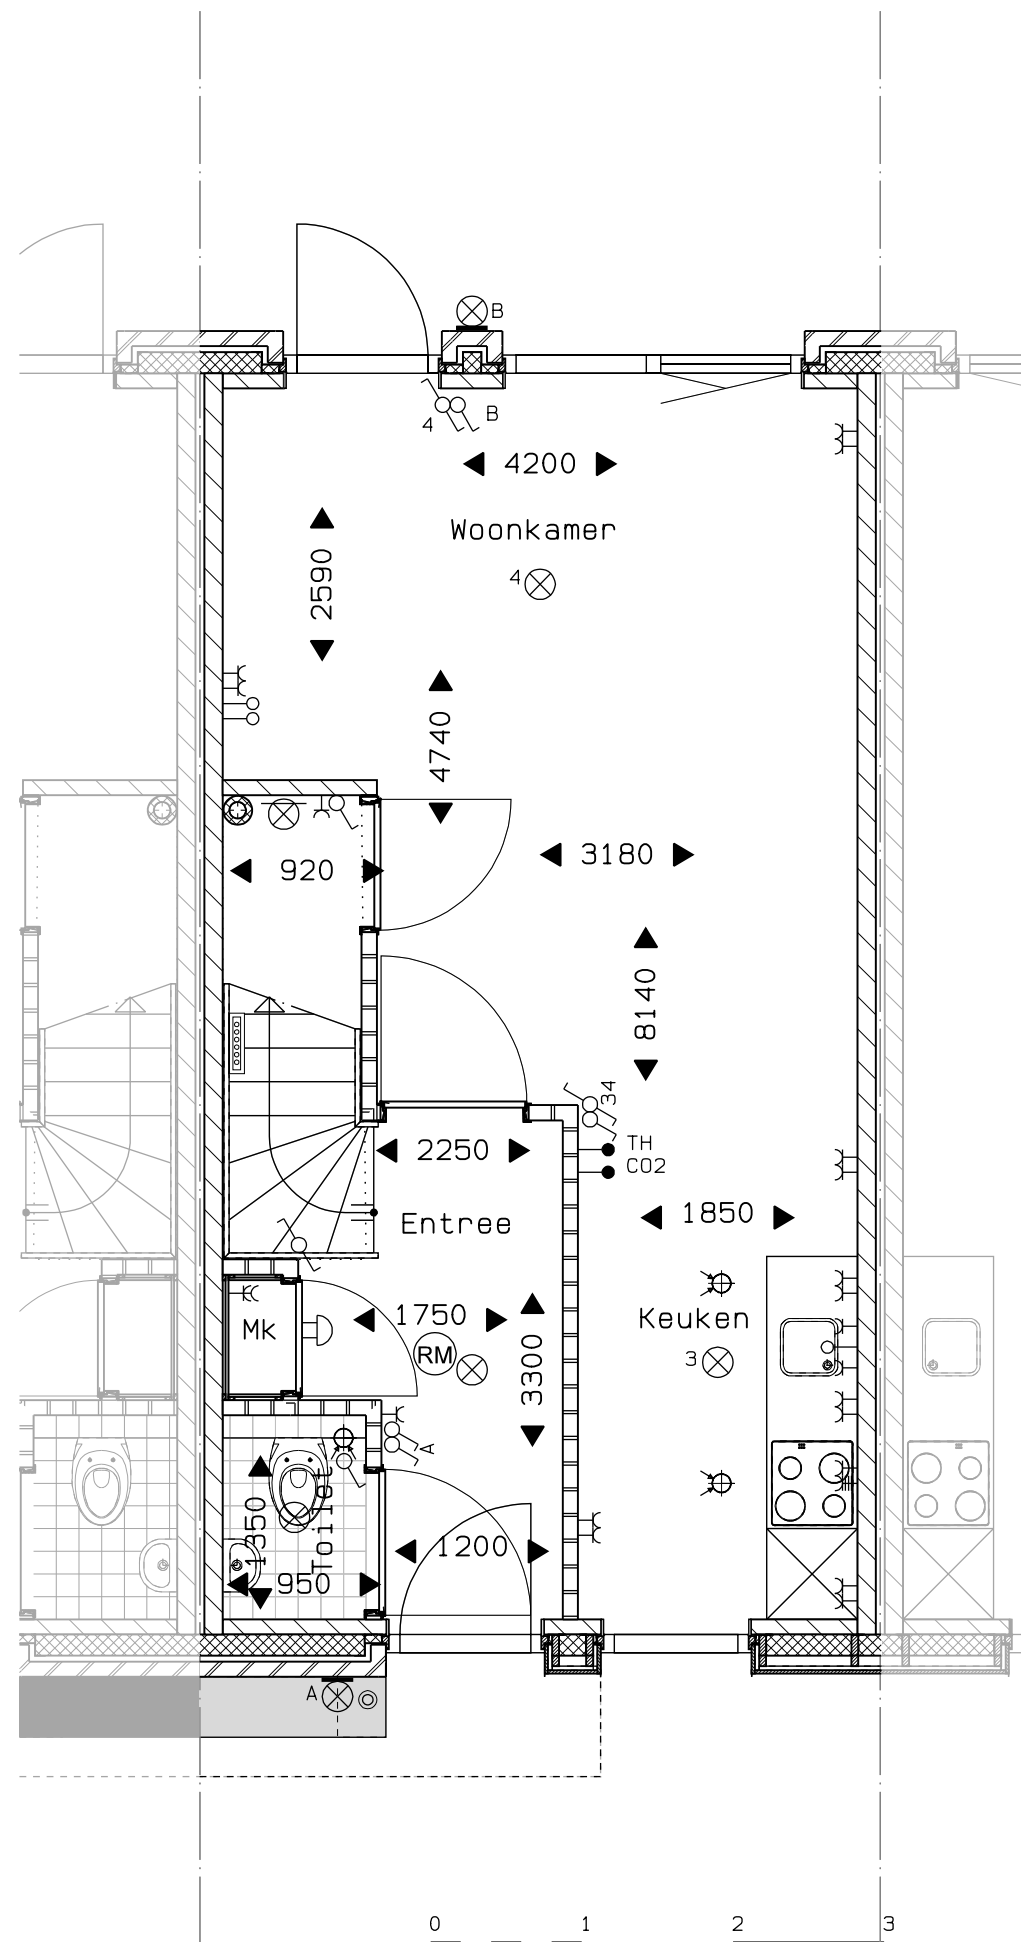


Veld 05 -- 17
 Bouwnummer 29 begane grond
 01 sept. 2025

vanGisbergen
 gewoon goed.
 bouw en ontwikkeling

MARGRY ARTS
 ARCHITECTEN BNA BV

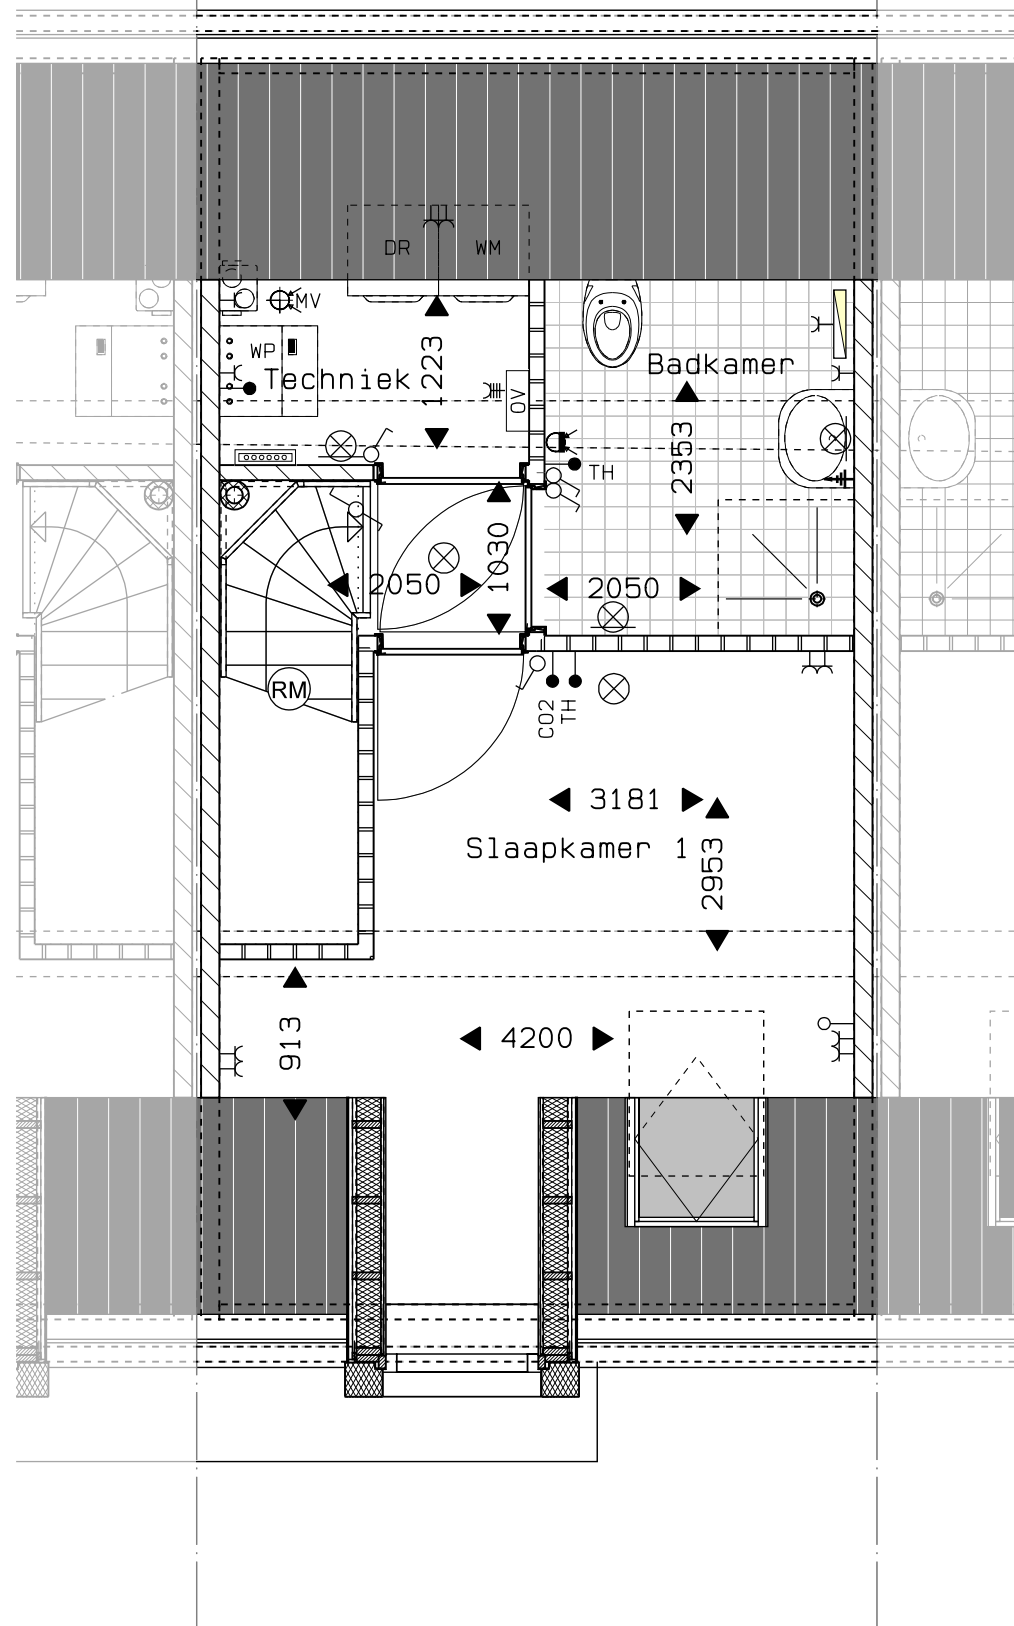

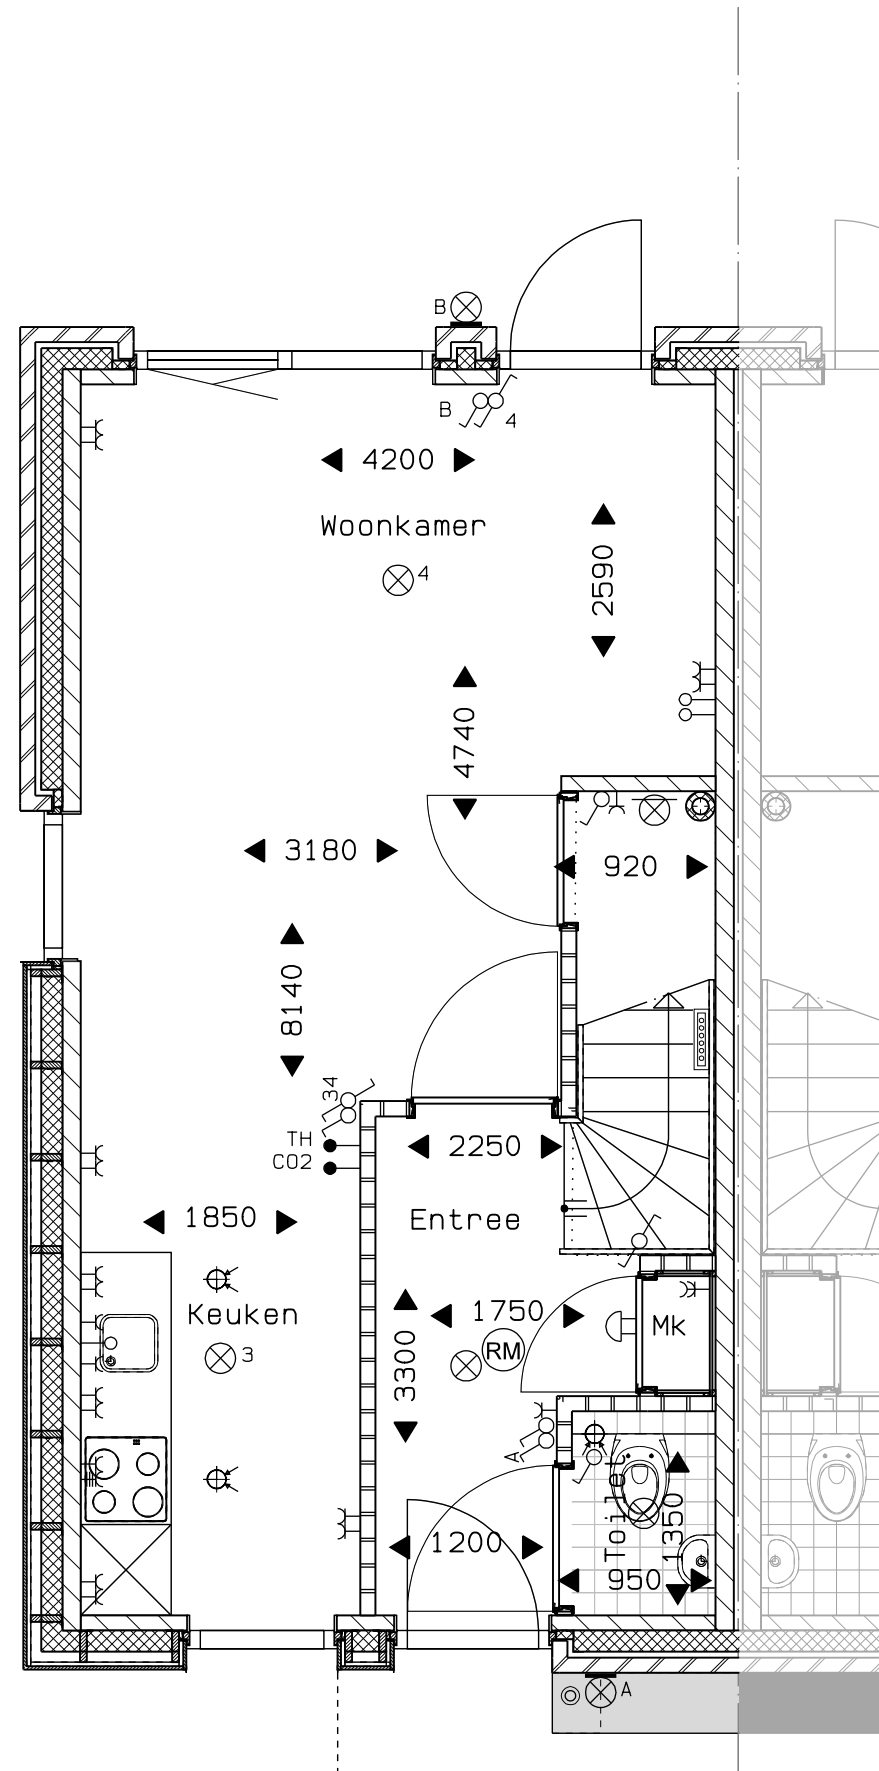

Veld 05 -- 19
 Bouwnummer 30 begane grond
 01 sept. 2025




vanGisbergen
 gewoon goed.

bouw en ontwikkeling

MARGRY ARTS
 ARCHITECTEN BNA BV

Veld 05 -- 20
Bouwnummer 30 eerste verdieping
01 sept. 2025

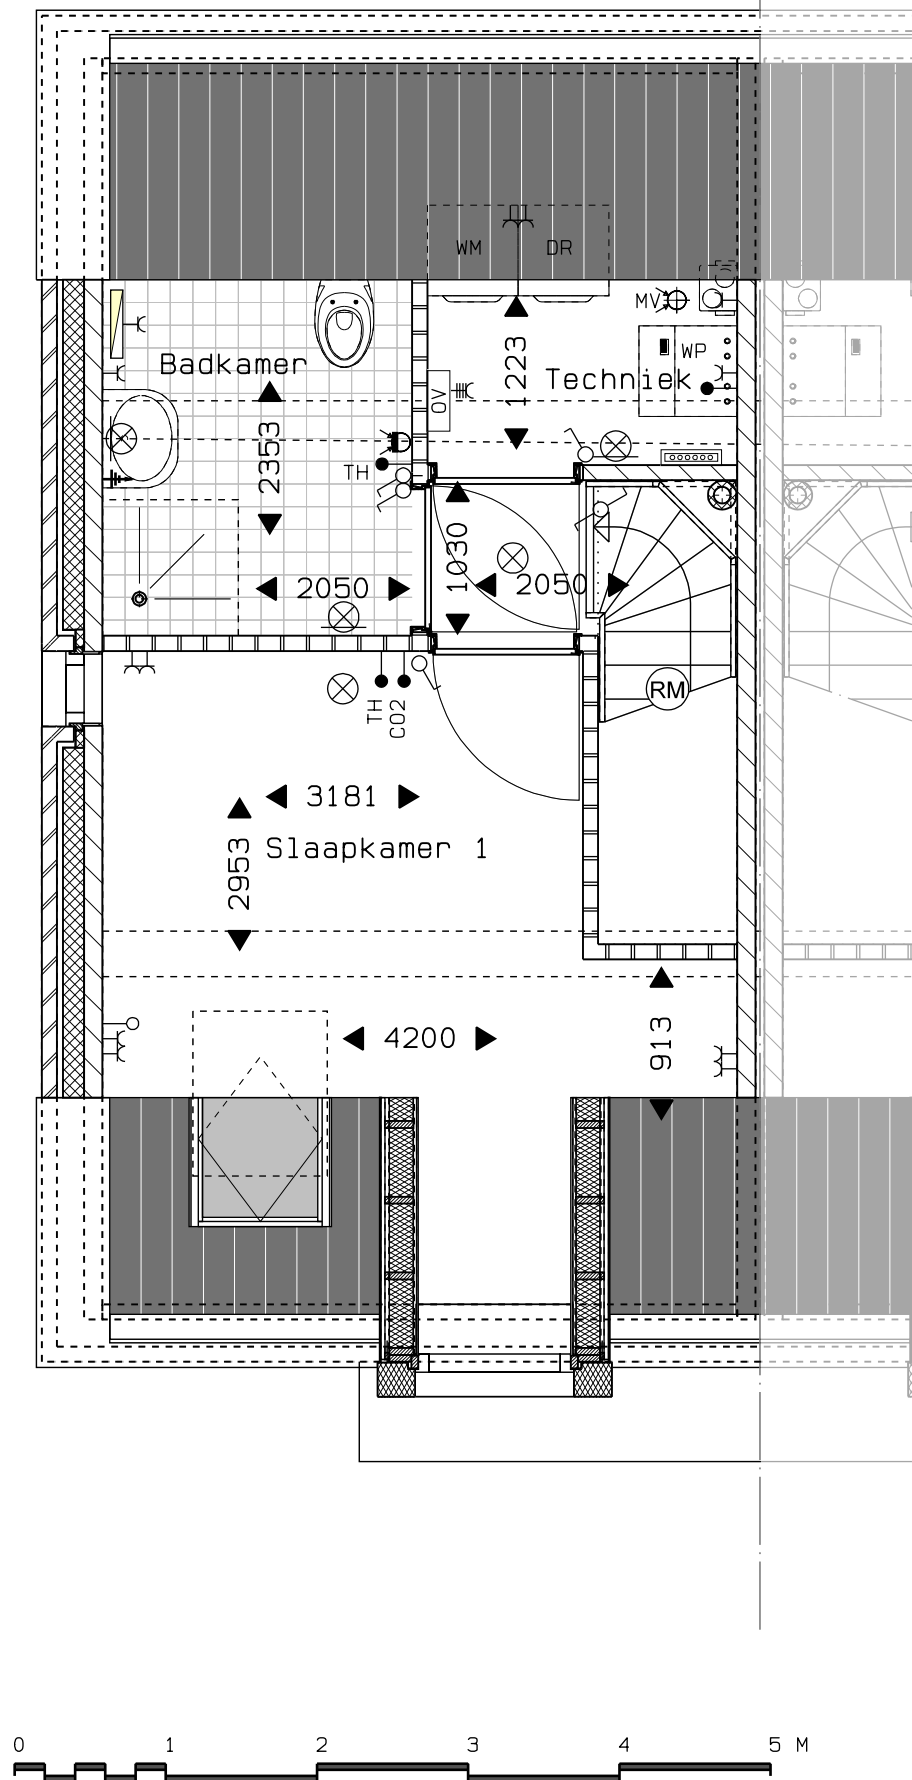


vanGisbergen
gewoon goed.
bouw en ontwikkeling

MARGRY ARTS
ARCHITECTEN BNA BV



Voorgevel

Voorgevel

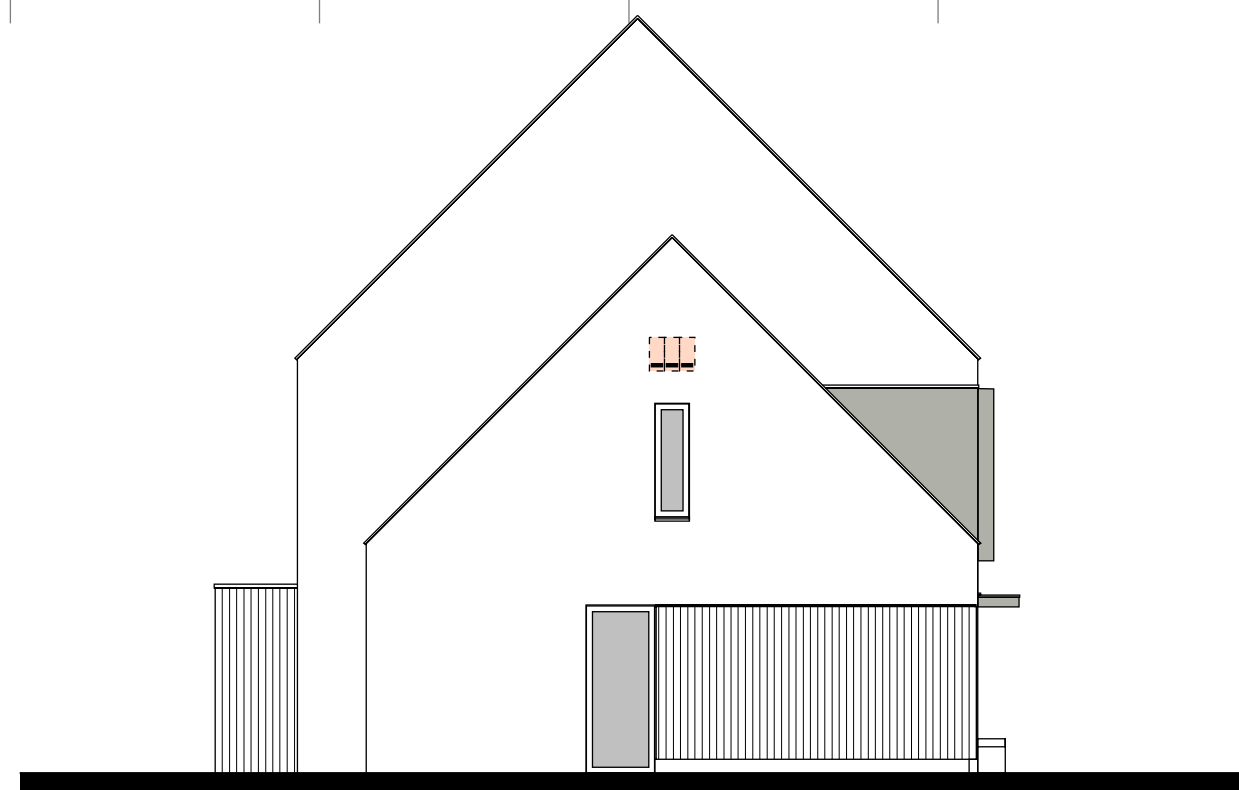

Zijgevel links


Veld 05 -- 21
Bouwnummer 23 t/m 30 gevelaanzichten
01 sept. 2025

0 2 4 6 8 10 M

vanGisbergen
gewoon goed.


bouw en ontwikkeling

MARGRY ARTS
ARCHITECTEN BNA BV

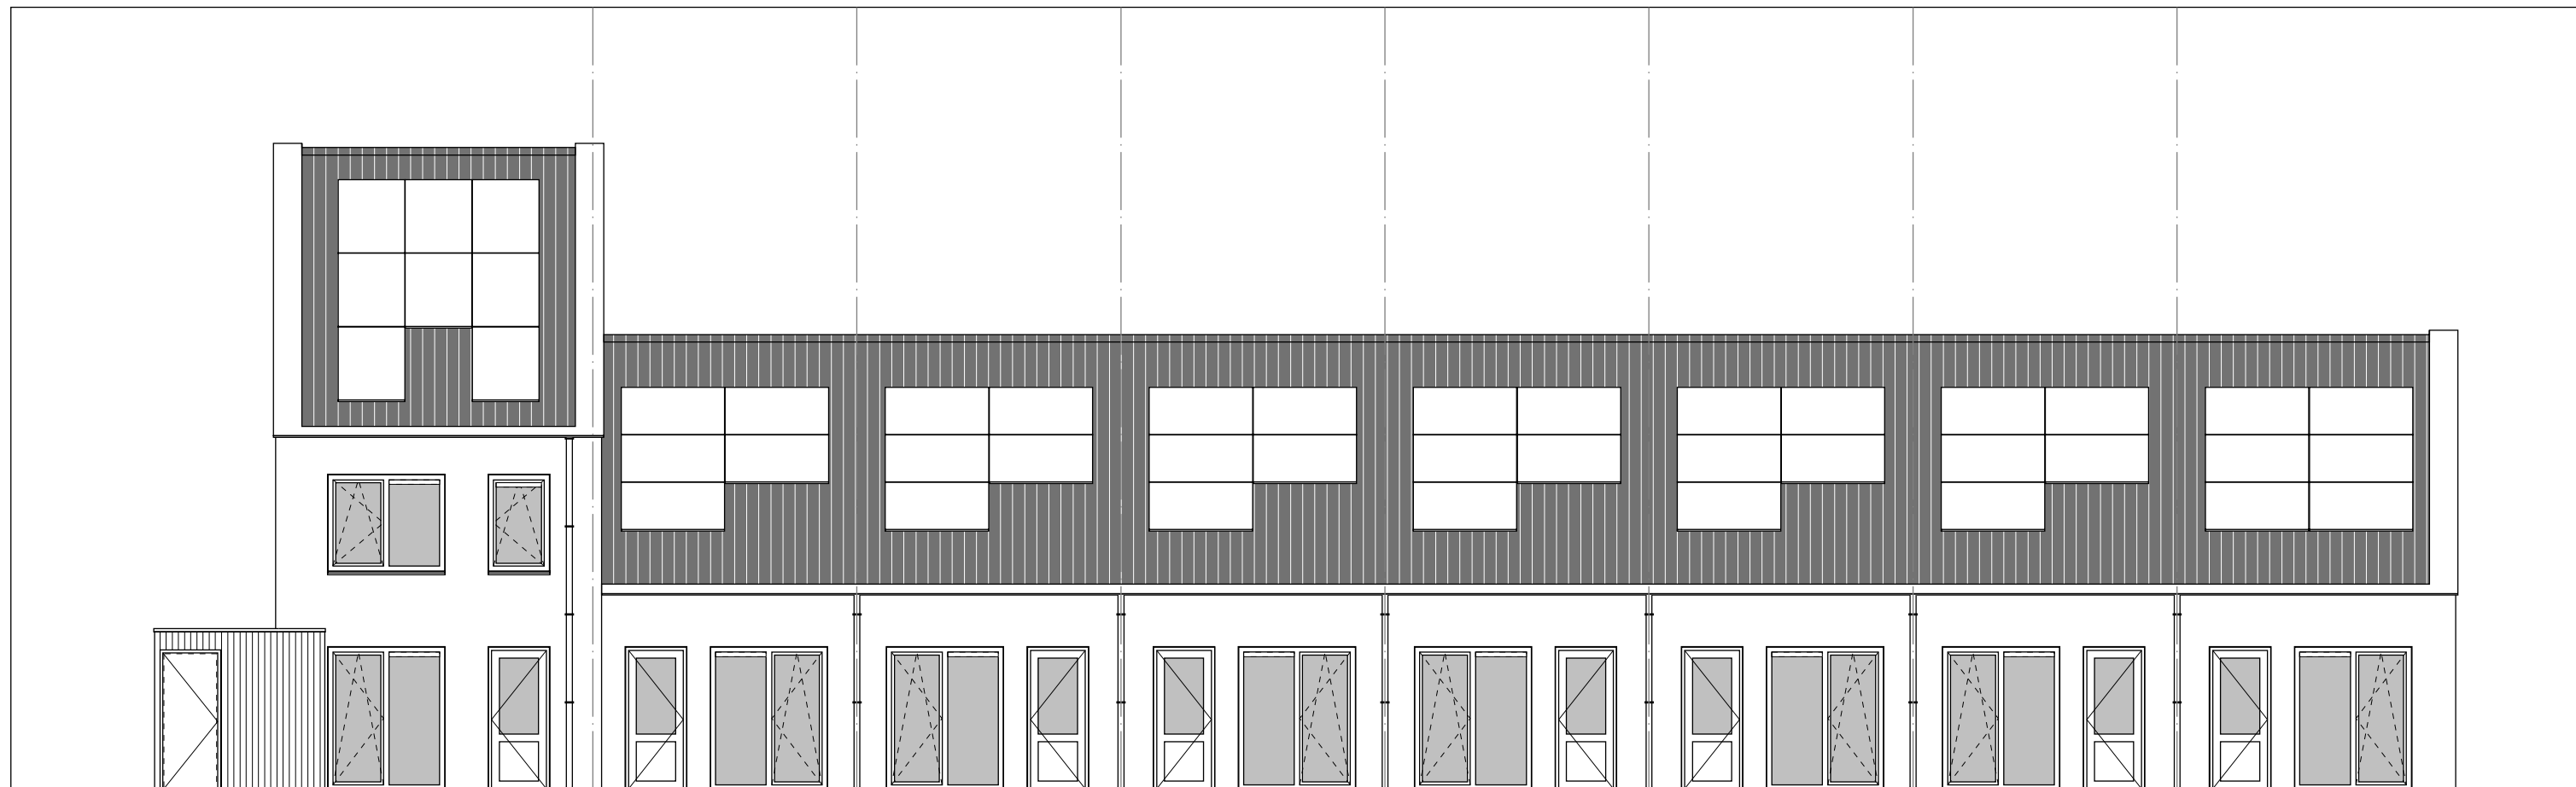

Achtergevel

Achtergevel

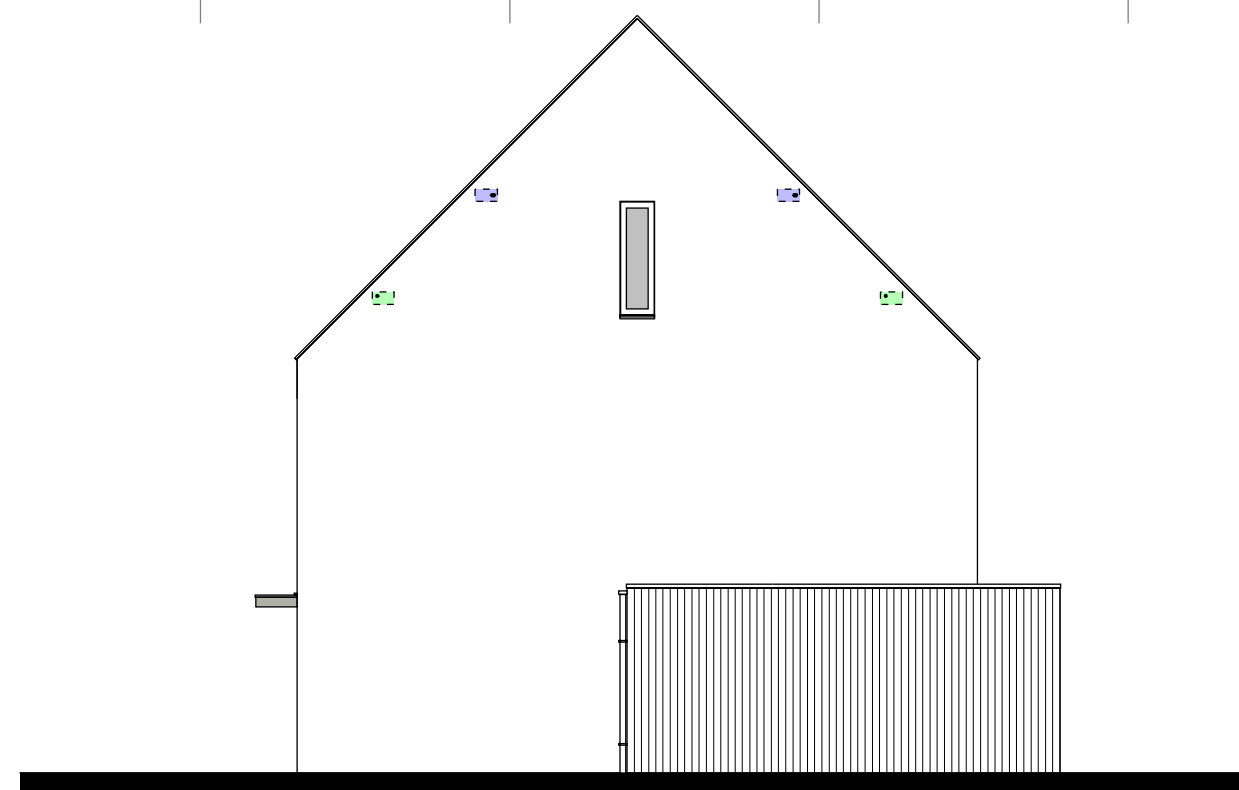

Zijgevel rechts



Veld 05 -- 22
Bouwnummer 23 t/m 30 gevelaanzichten
01 sept. 2025

0 2 4 6 8 10 M

vanGisbergen
gewoon goed.

bouw en ontwikkeling

MARGRY ARTS
ARCHITECTEN BNA BV

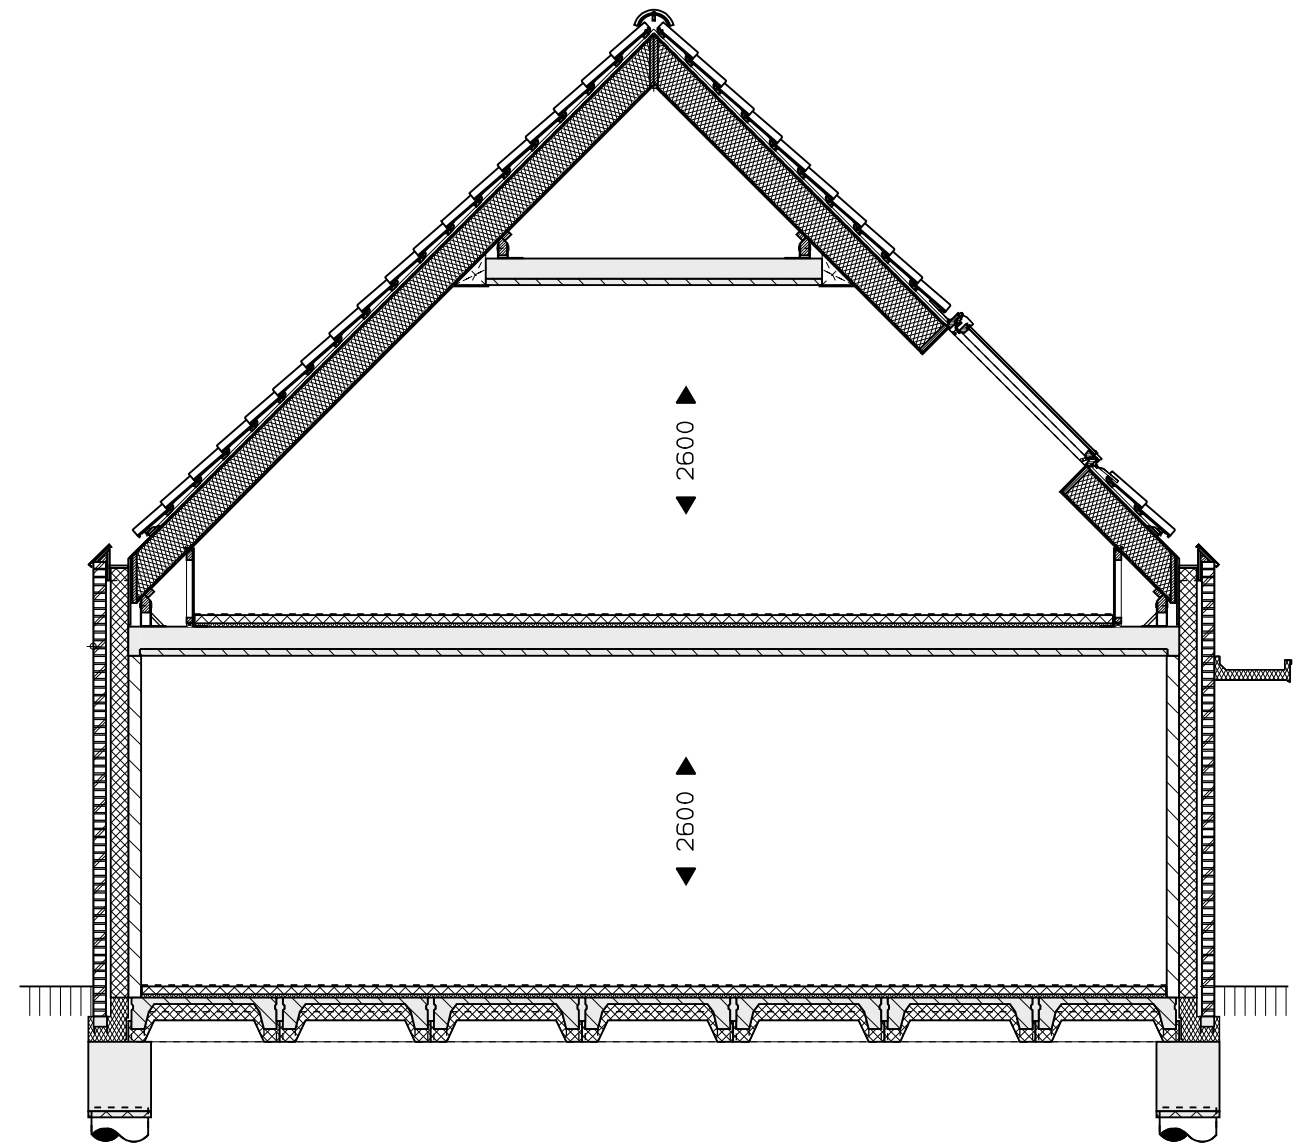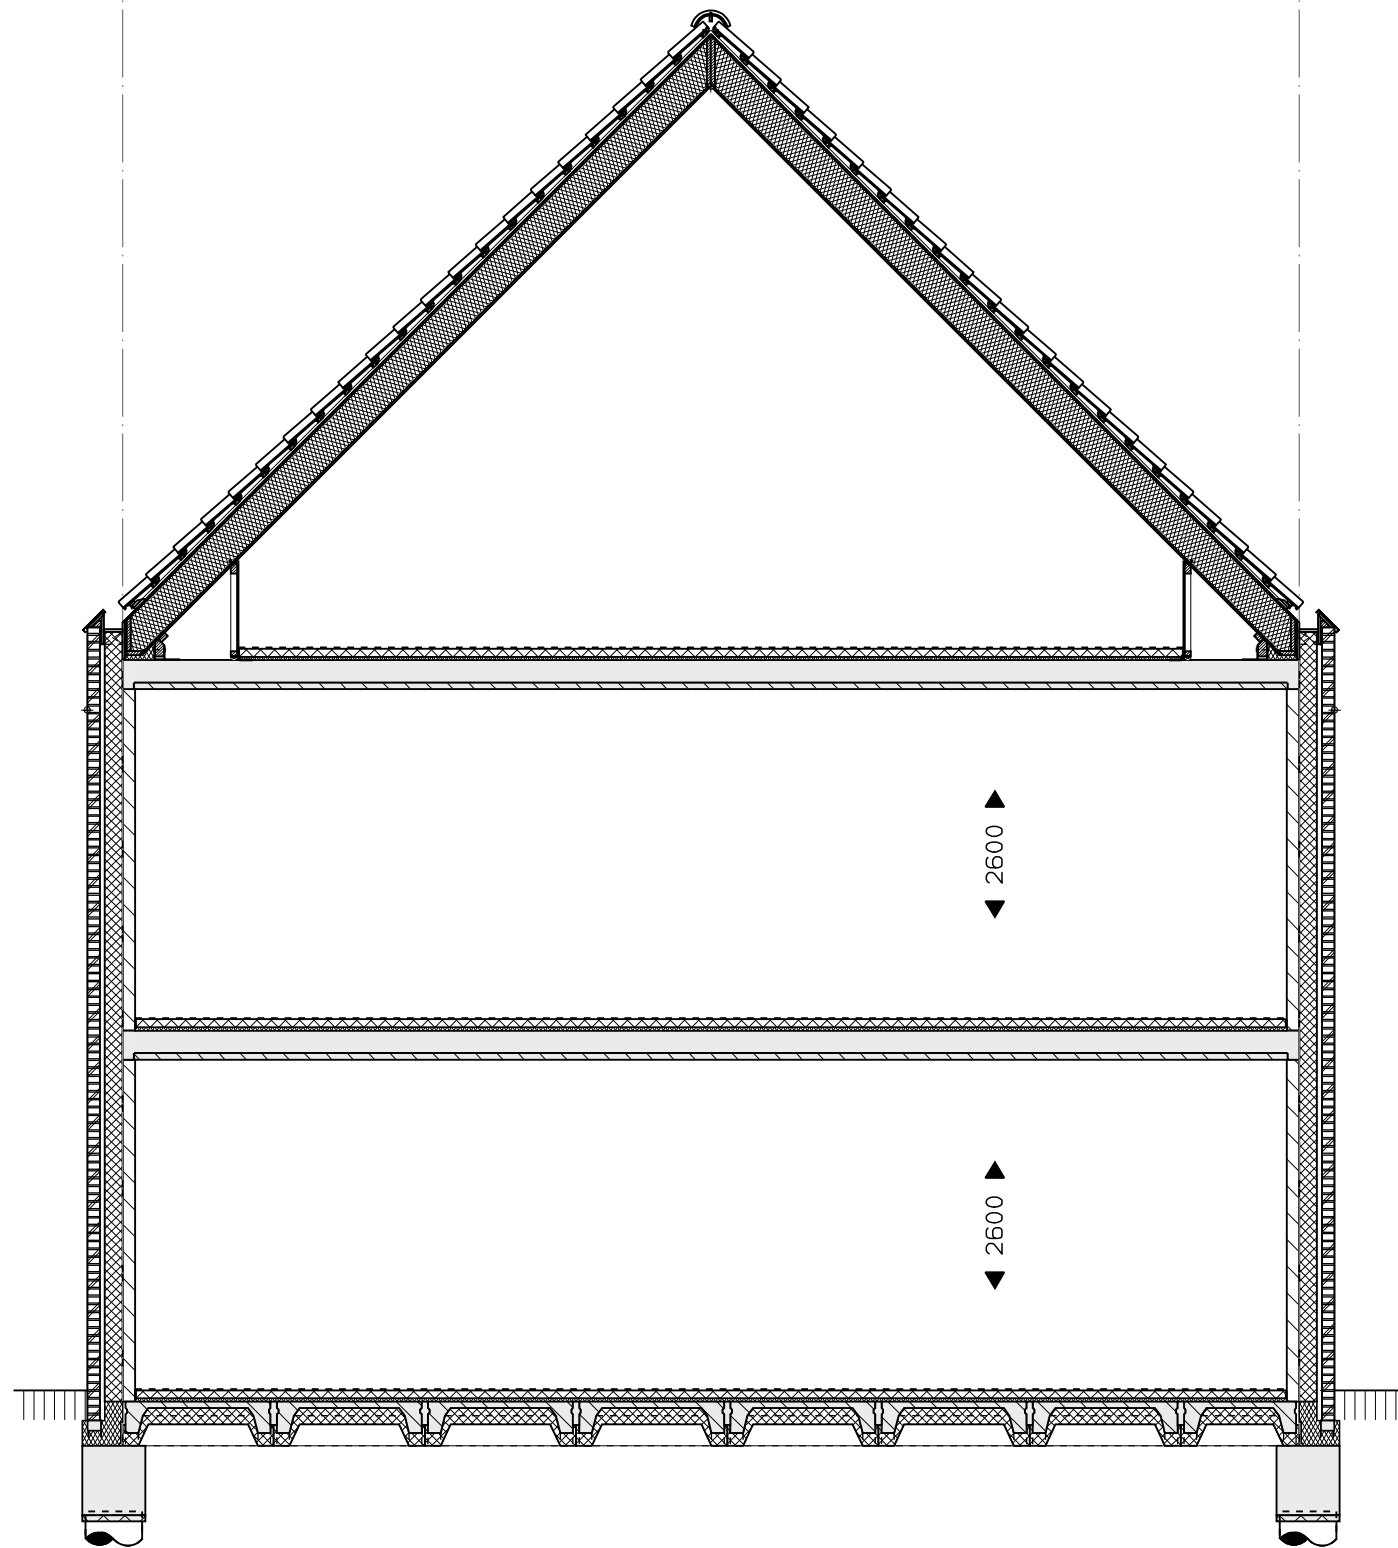


Veld 05 -- 23
 Bouwnummer 23 t/m 30 doorsnede
 01 sept. 2025

0 1 2 3 4 5 M

vanGisbergen
 gewoon goed.

bouw en ontwikkeling


MARGRY ARTS BV
 ARCHITECTEN

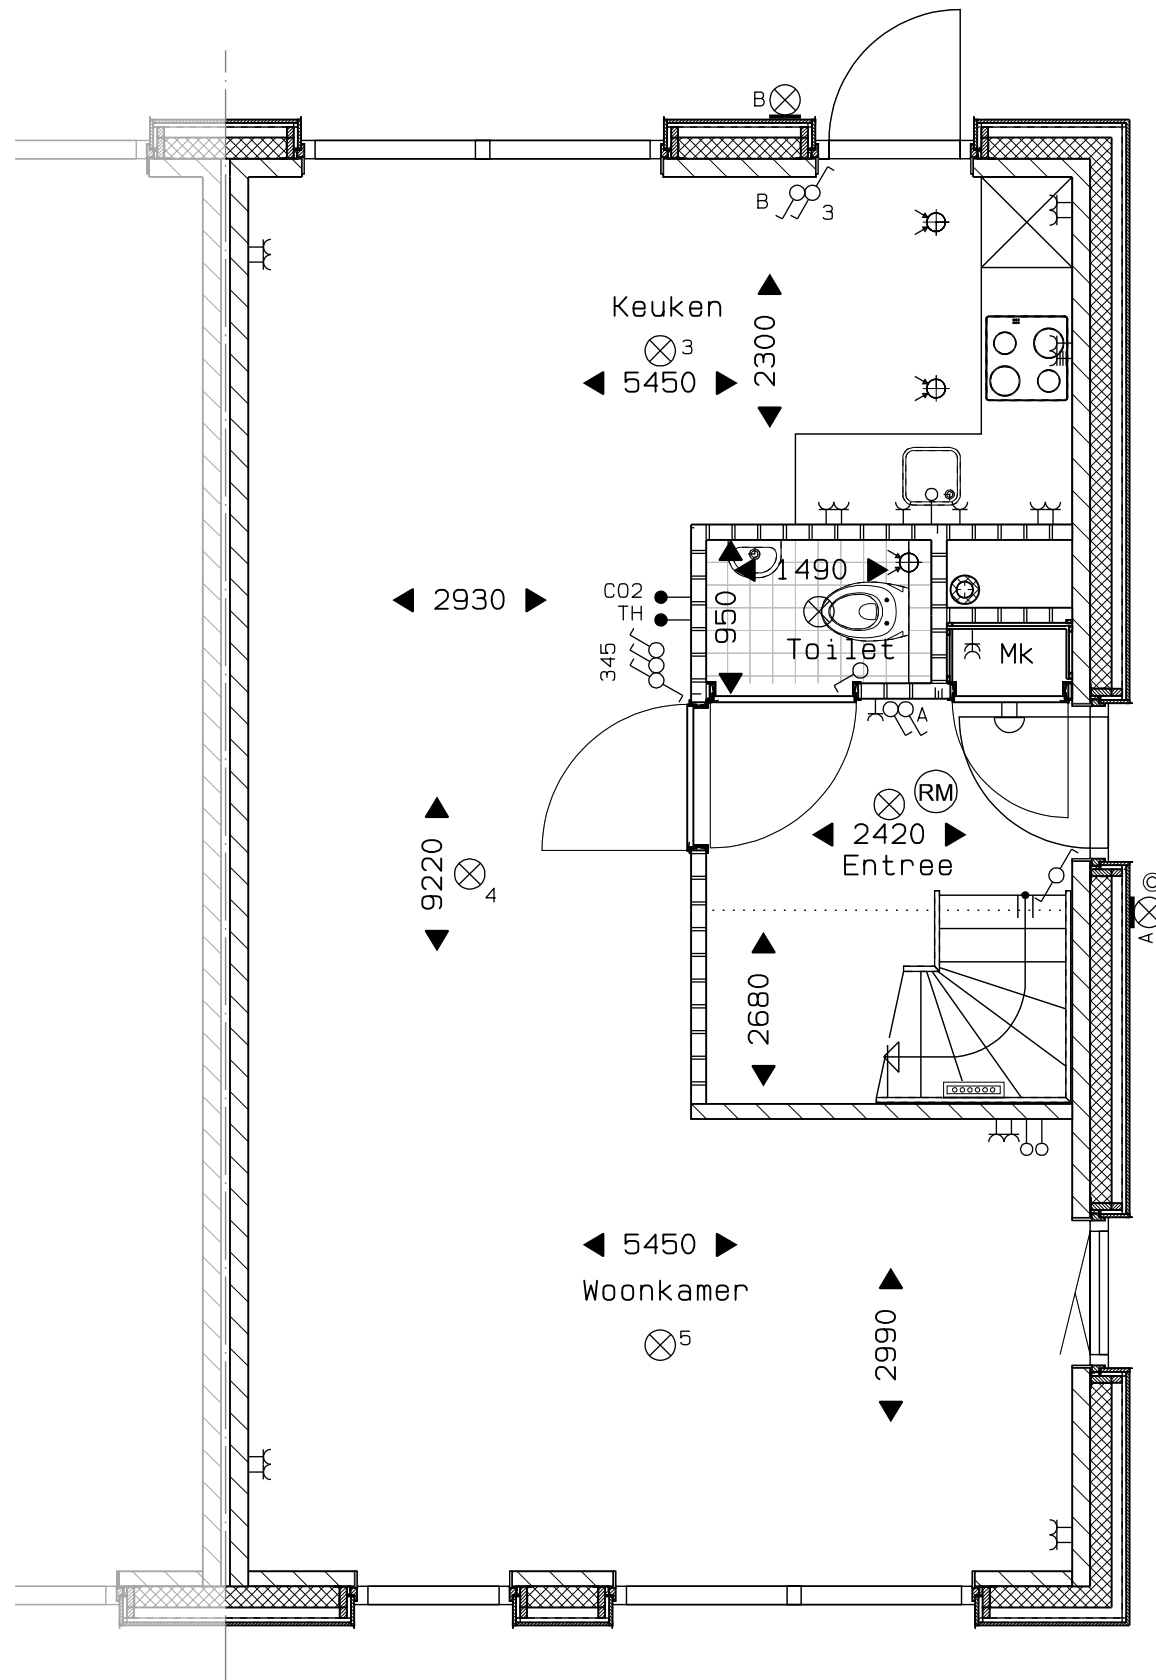

Veld 05 -- 24
 Bouwnummer 31 begane grond
 01 sept. 2025

vanGisbergen
 gewoon goed.
 bouw en ontwikkeling

MARGRY ARTS
 ARCHITECTEN BNA BV

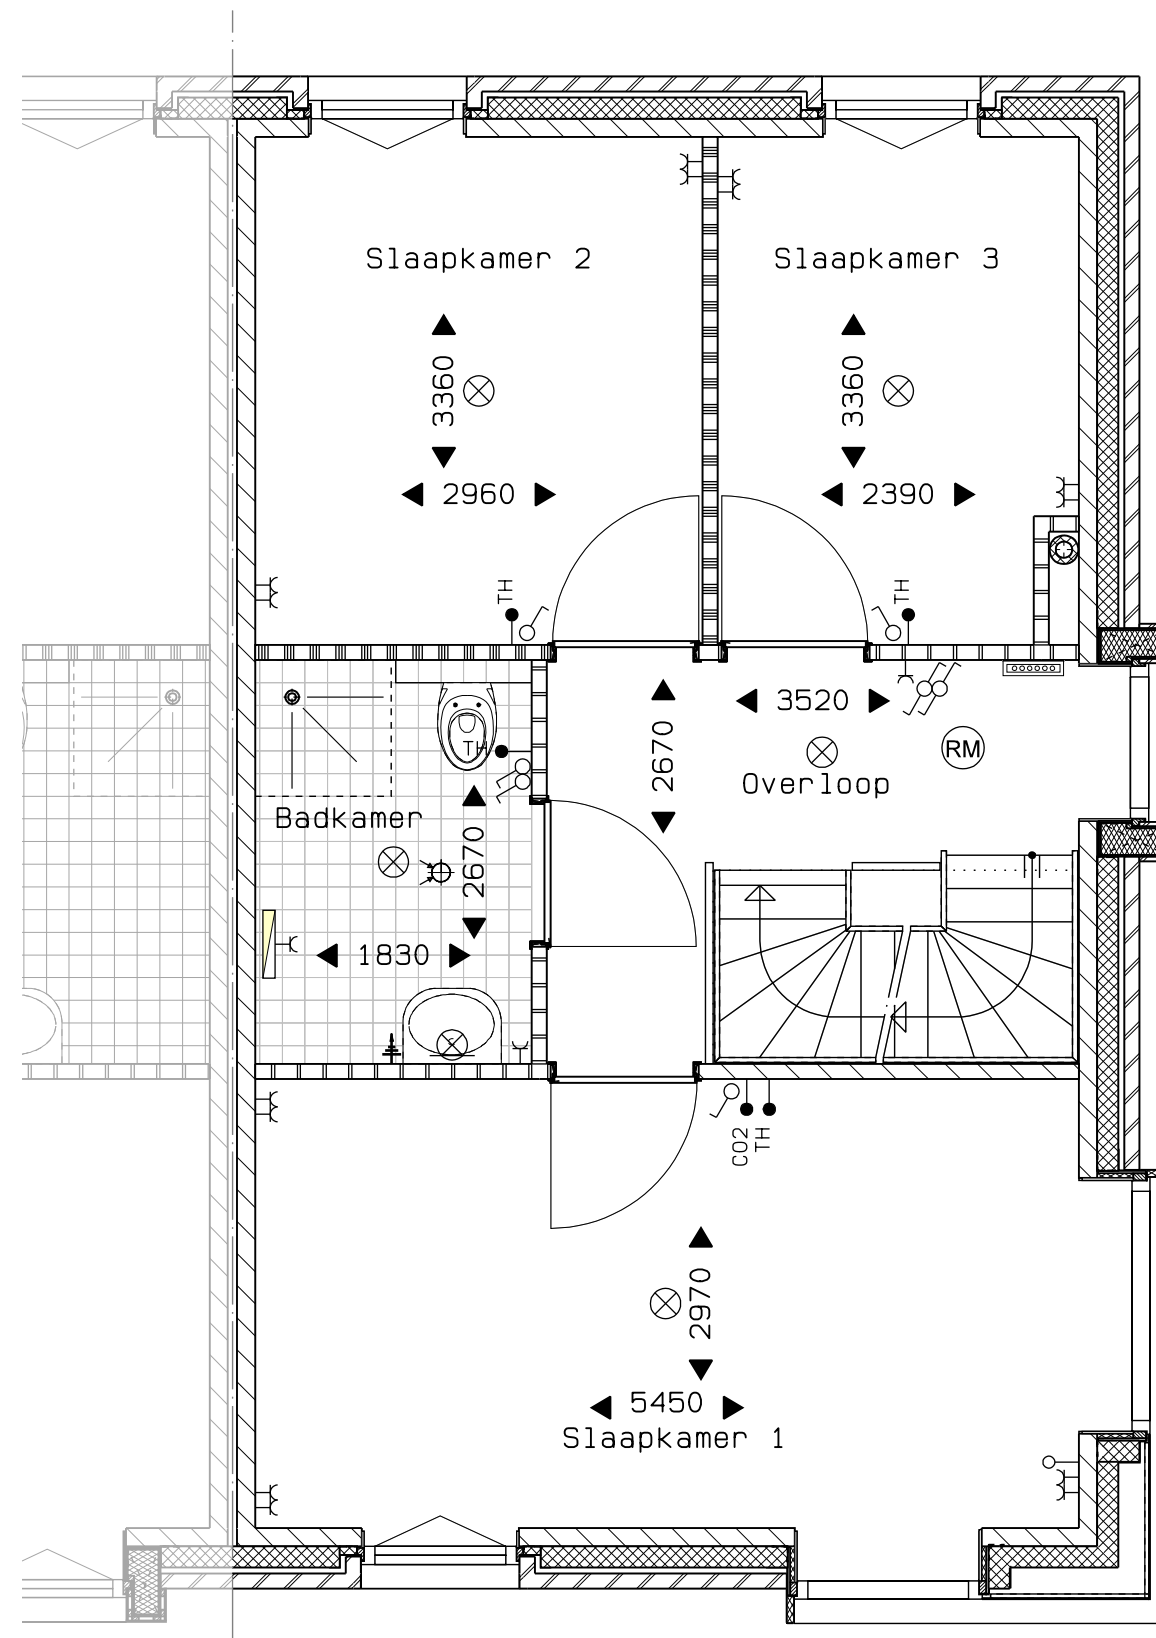


Veld 05 -- 25
 Bouwnummer 31 eerste verdieping
 01 sept. 2025



vanGisbergen
 gewoon goed.
 bouw en ontwikkeling

MARGRY ARTS
 ARCHITECTEN BNA BV

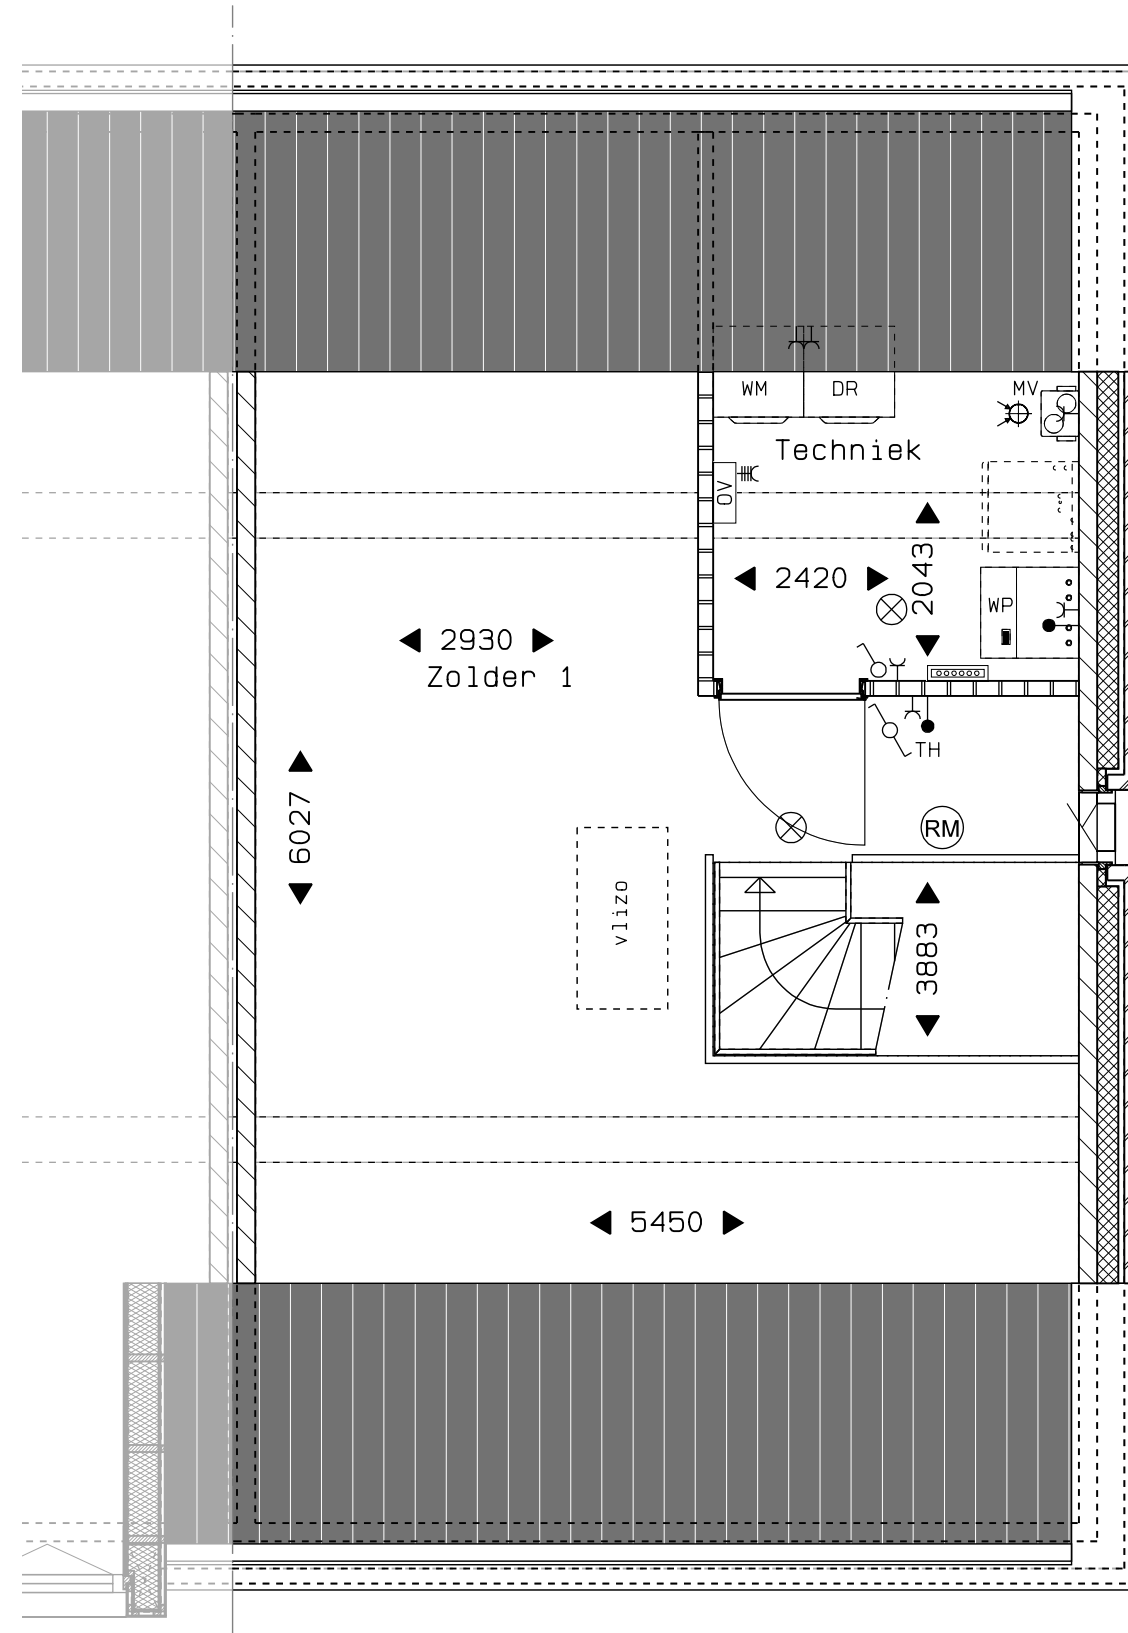


Veld 05 -- 26
 Bouwnummer 31 tweede verdieping
 01 sept. 2025



vanGisbergen
 gewoon goed.
 bouw en ontwikkeling

MARGRY ARTS
 ARCHITECTEN BNA BV


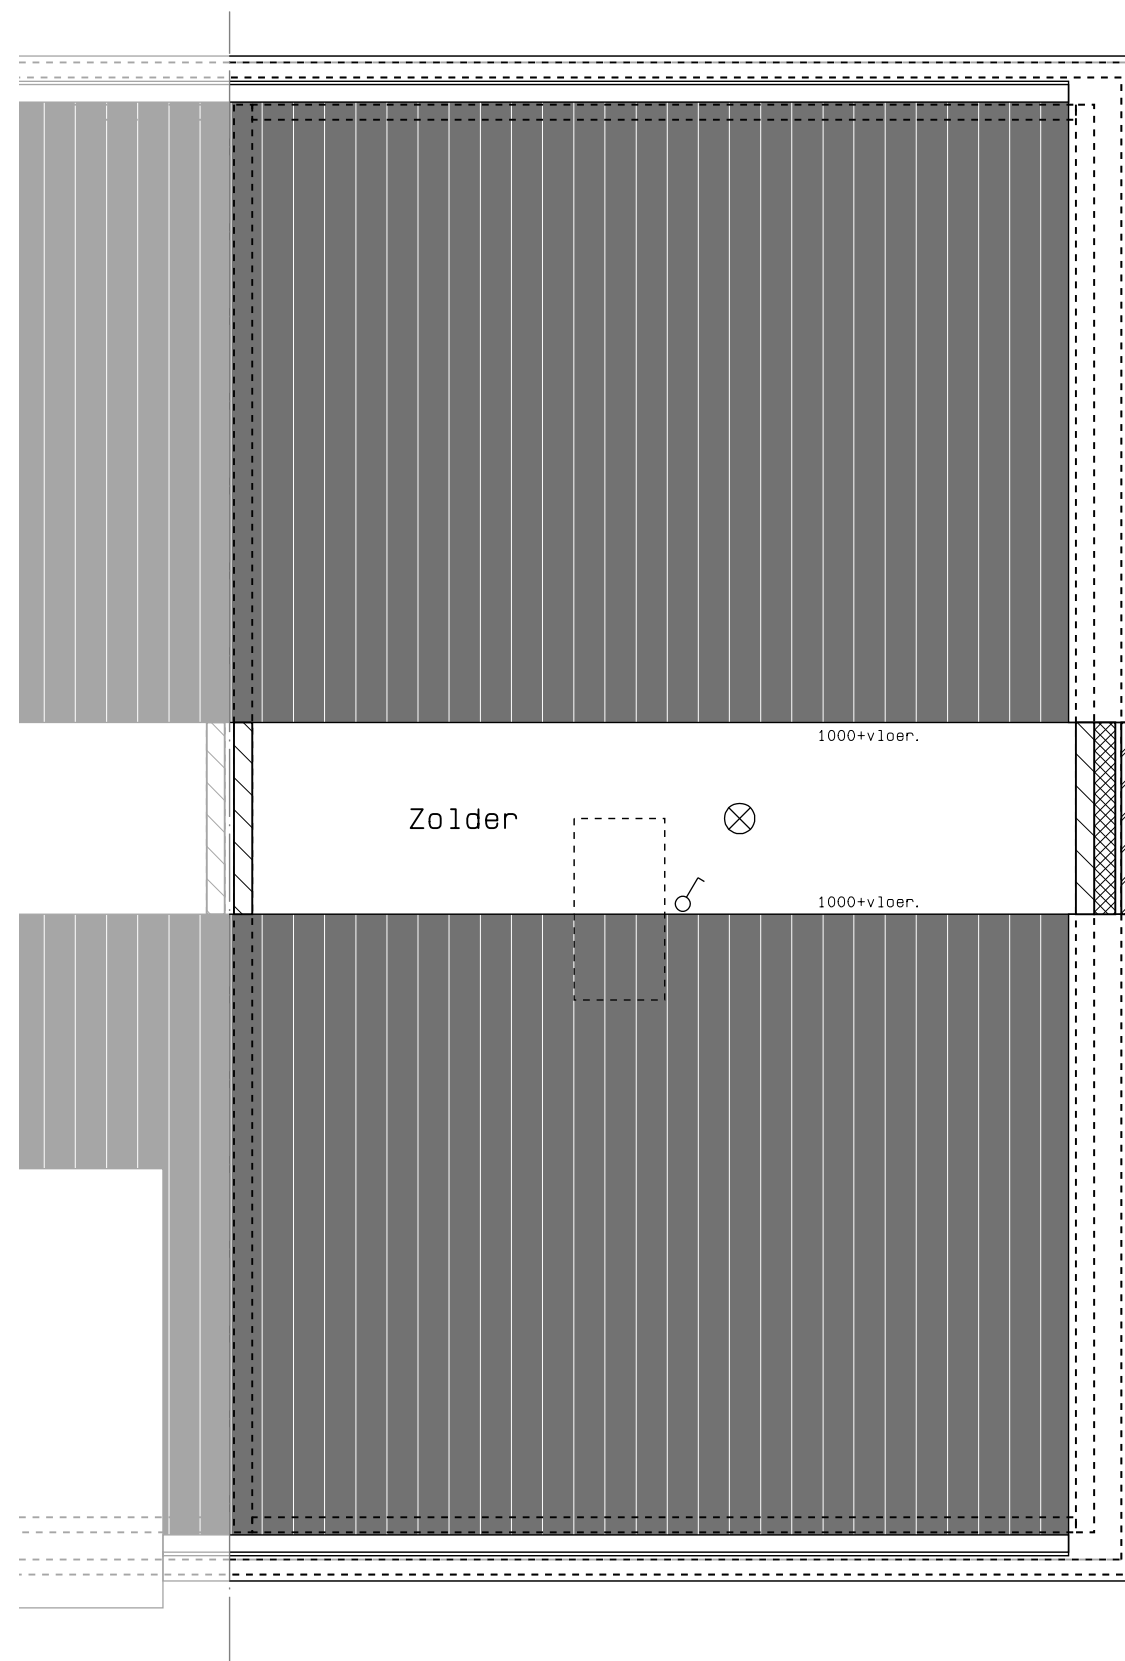


Veld 05 -- 27
Bouwnummer 31 derde verdieping
01 sept. 2025



vanGisbergen
gewoon goed.
bouw en ontwikkeling

MARGRY ARTS BNA BV
ARCHITECTEN

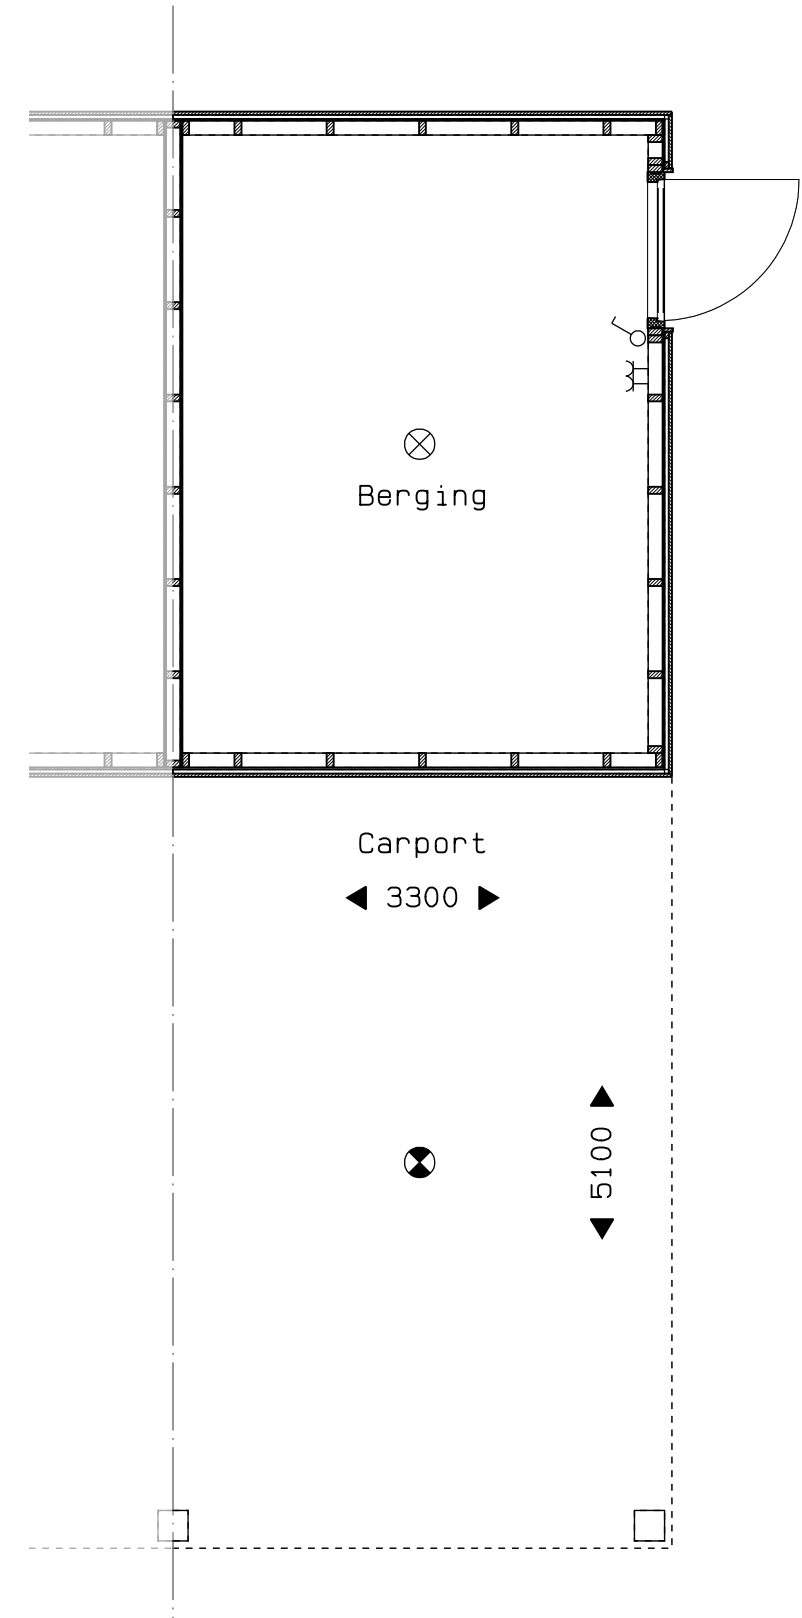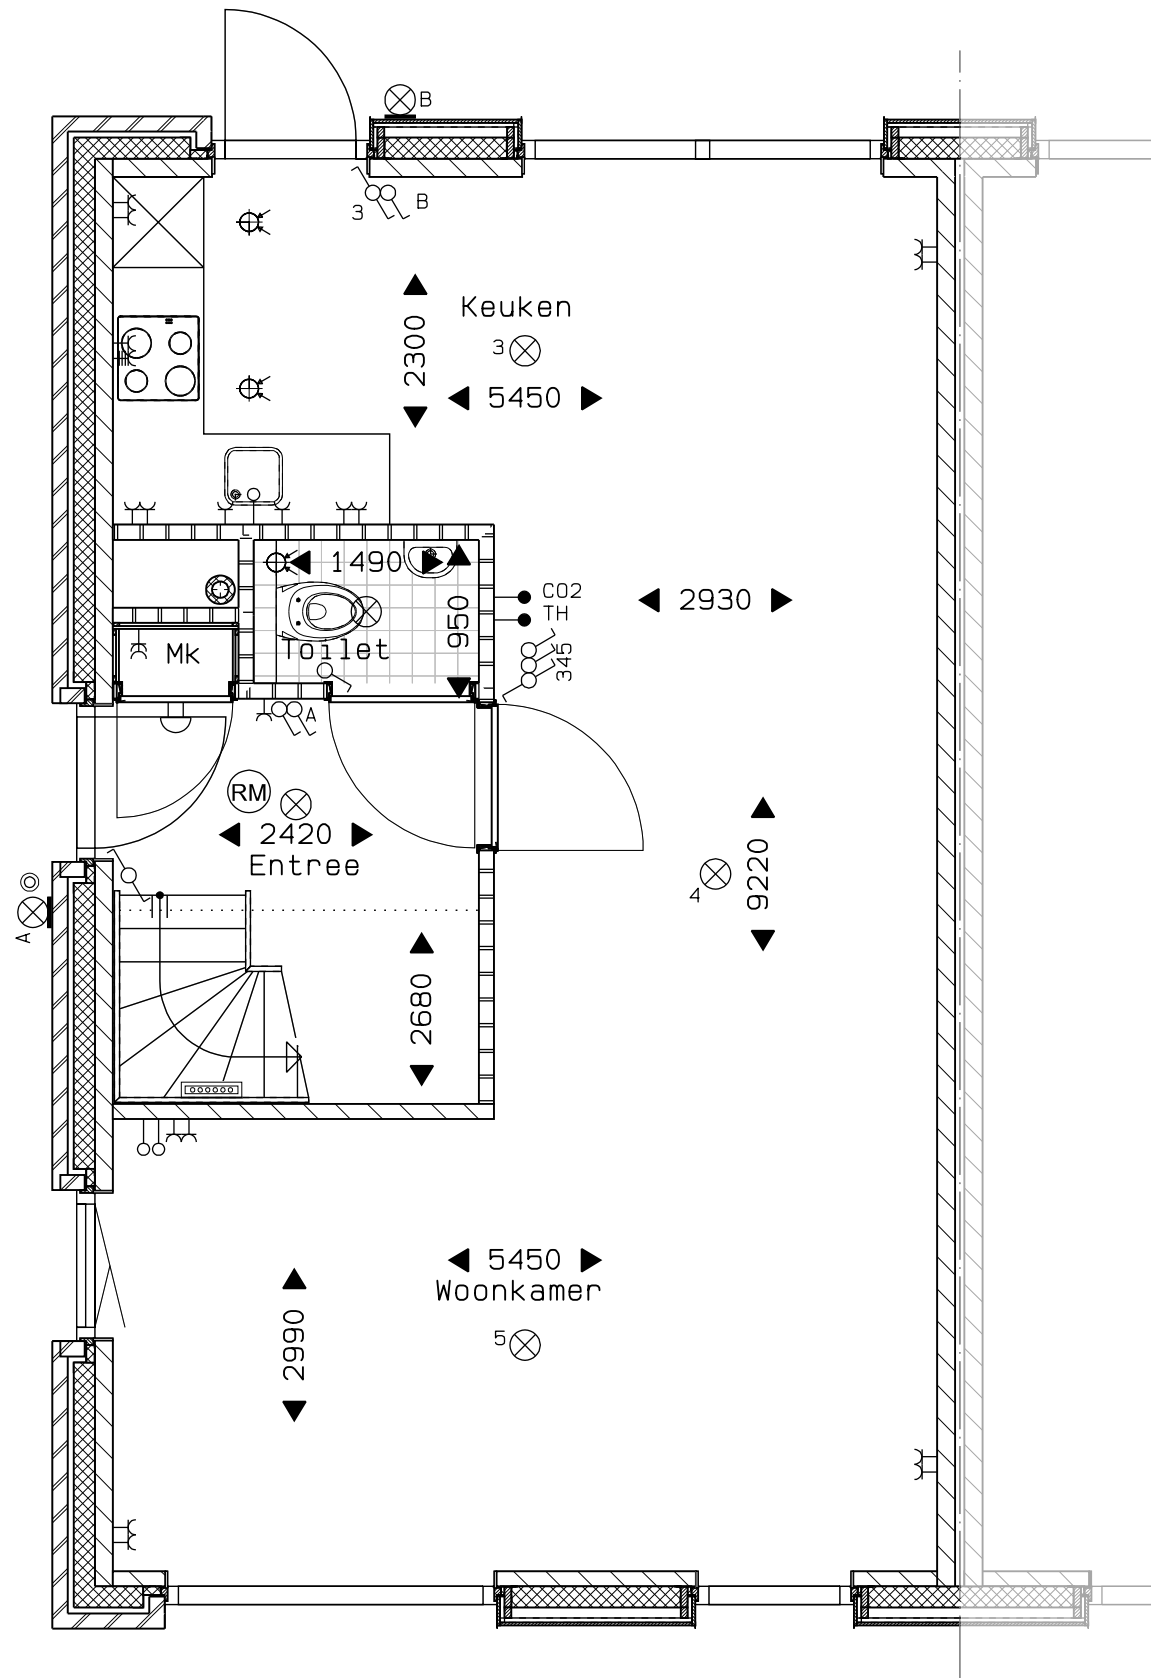


Veld 05 -- 28
 Bouwnummer 32 begane grond
 01 sept. 2025



vanGisbergen
 gewoon goed.
 bouw en ontwikkeling

MARGRY ARTS
 ARCHITECTEN BNA BV

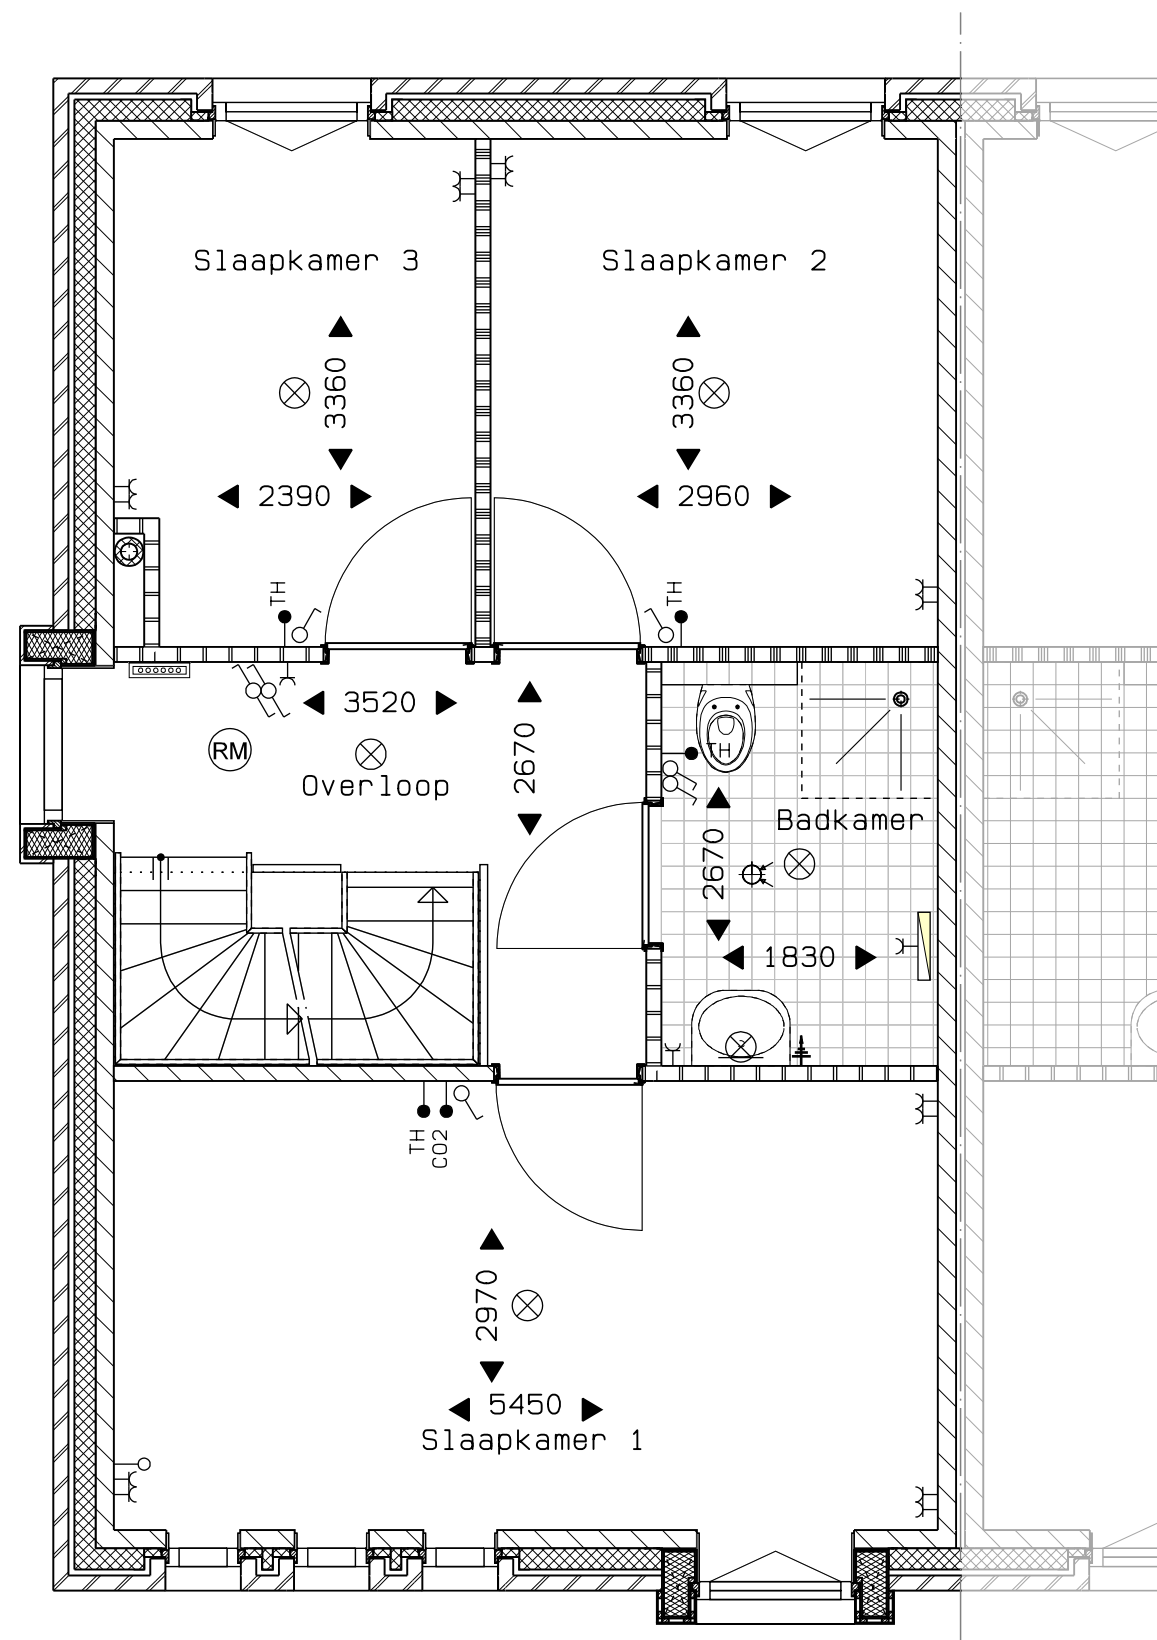


Veld 05 -- 29
 Bouwnummer 32 eerste verdieping
 01 sept. 2025



vanGisbergen
 gewoon goed.
 bouw en ontwikkeling

MARGRY ARTS
 ARCHITECTEN BNA BV

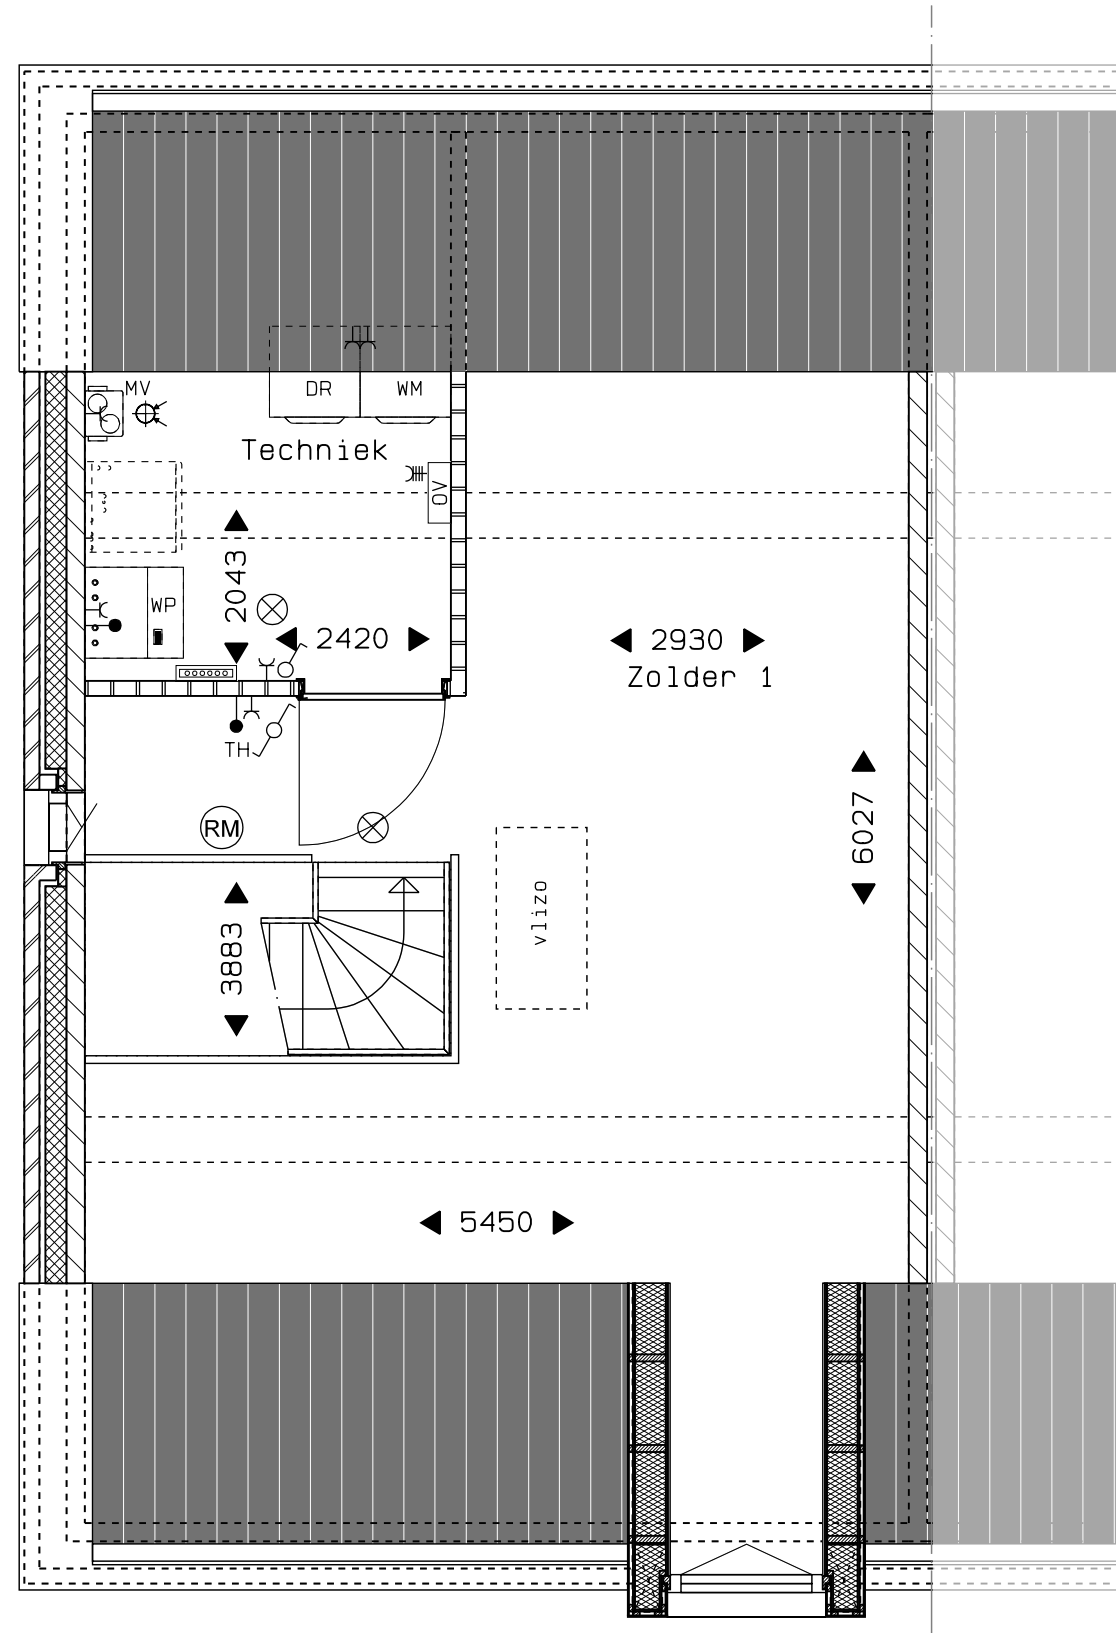


Veld 05 -- 30
 Bouwnummer 32 tweede verdieping
 01 sept. 2025



vanGisbergen
 gewoon goed.
 bouw en ontwikkeling

MARGRY ARTS
 ARCHITECTEN BNA BV


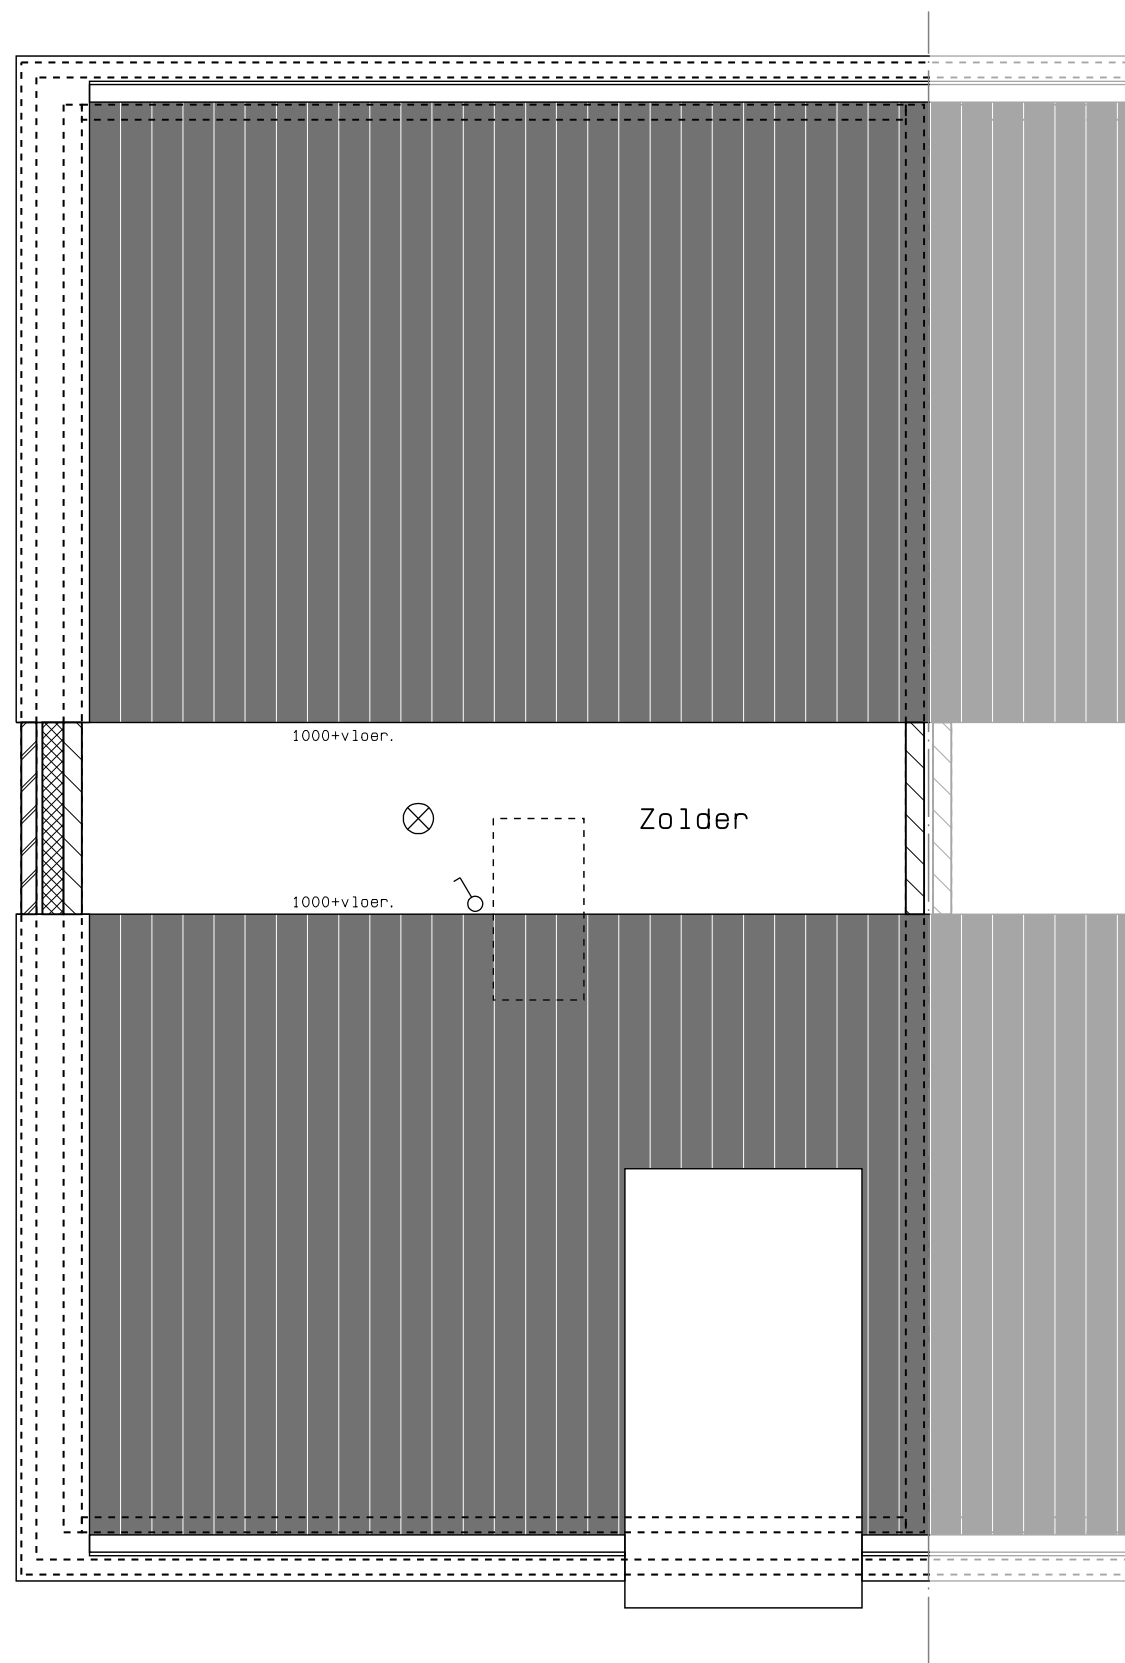



Veld 05 -- 31
Bouwnummer 32 derde verdieping
01 sept. 2025



vanGisbergen
gewoon goed.
bouw en ontwikkeling

MARGRY ARTS
ARCHITECTEN BNA BV

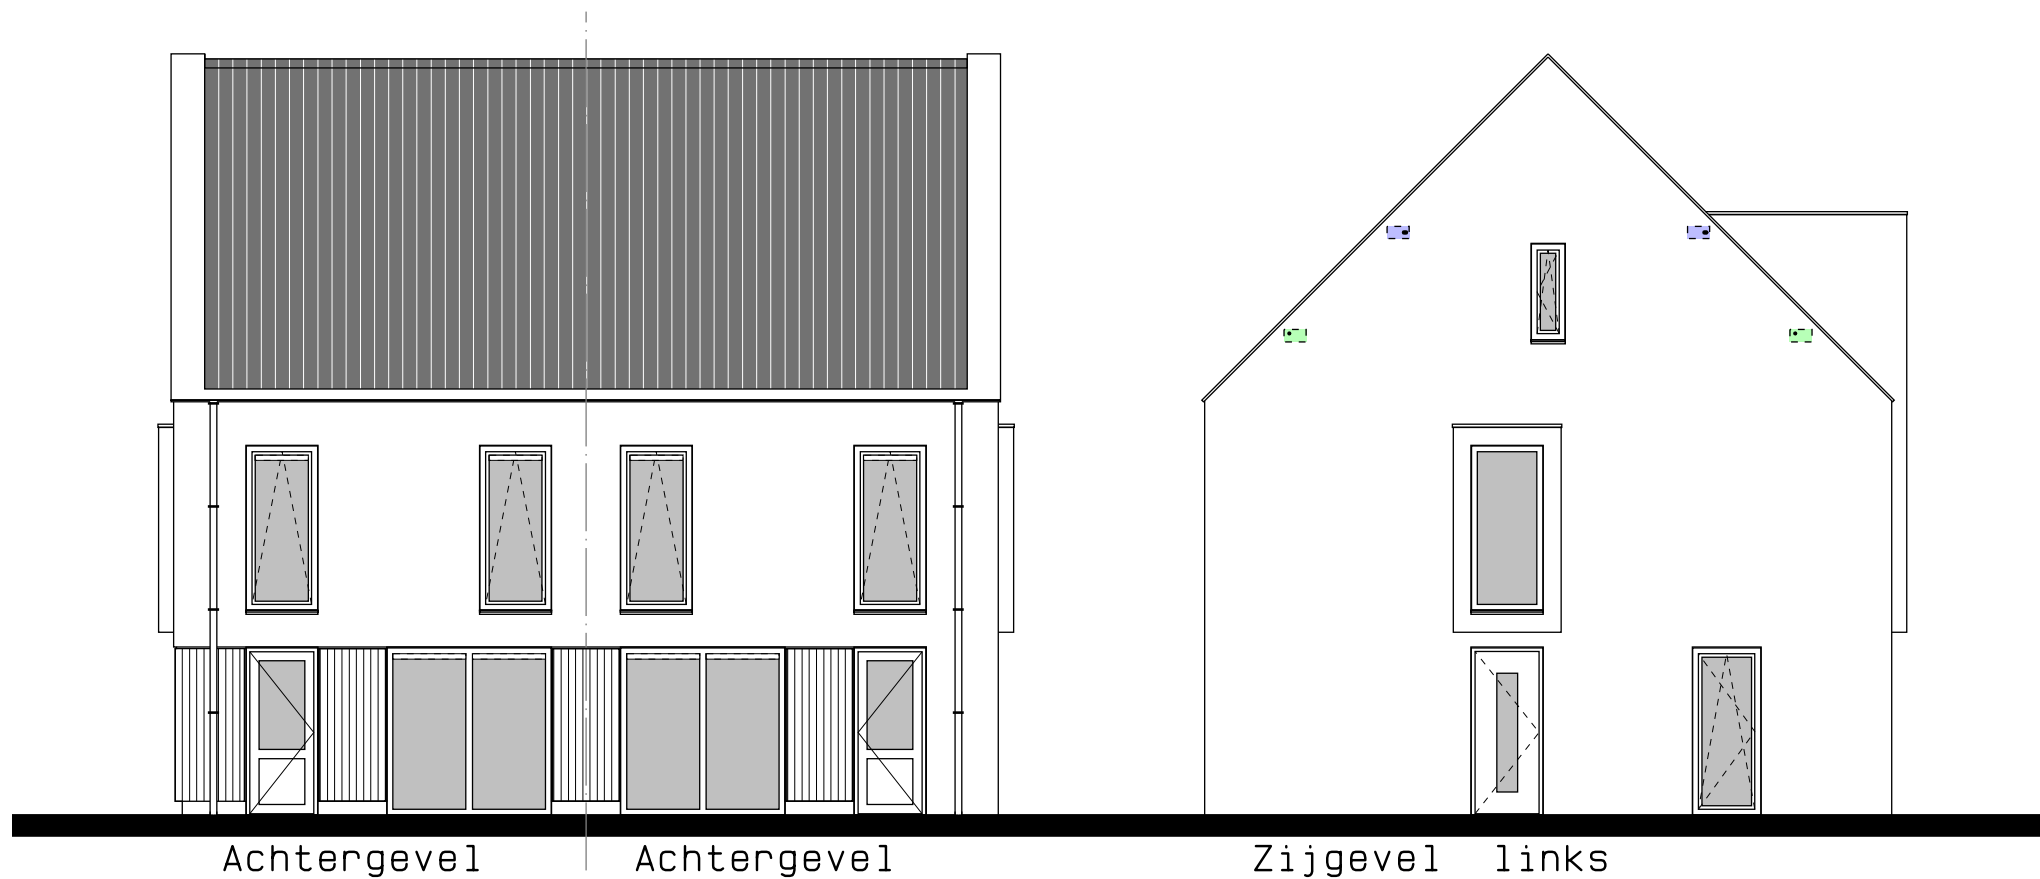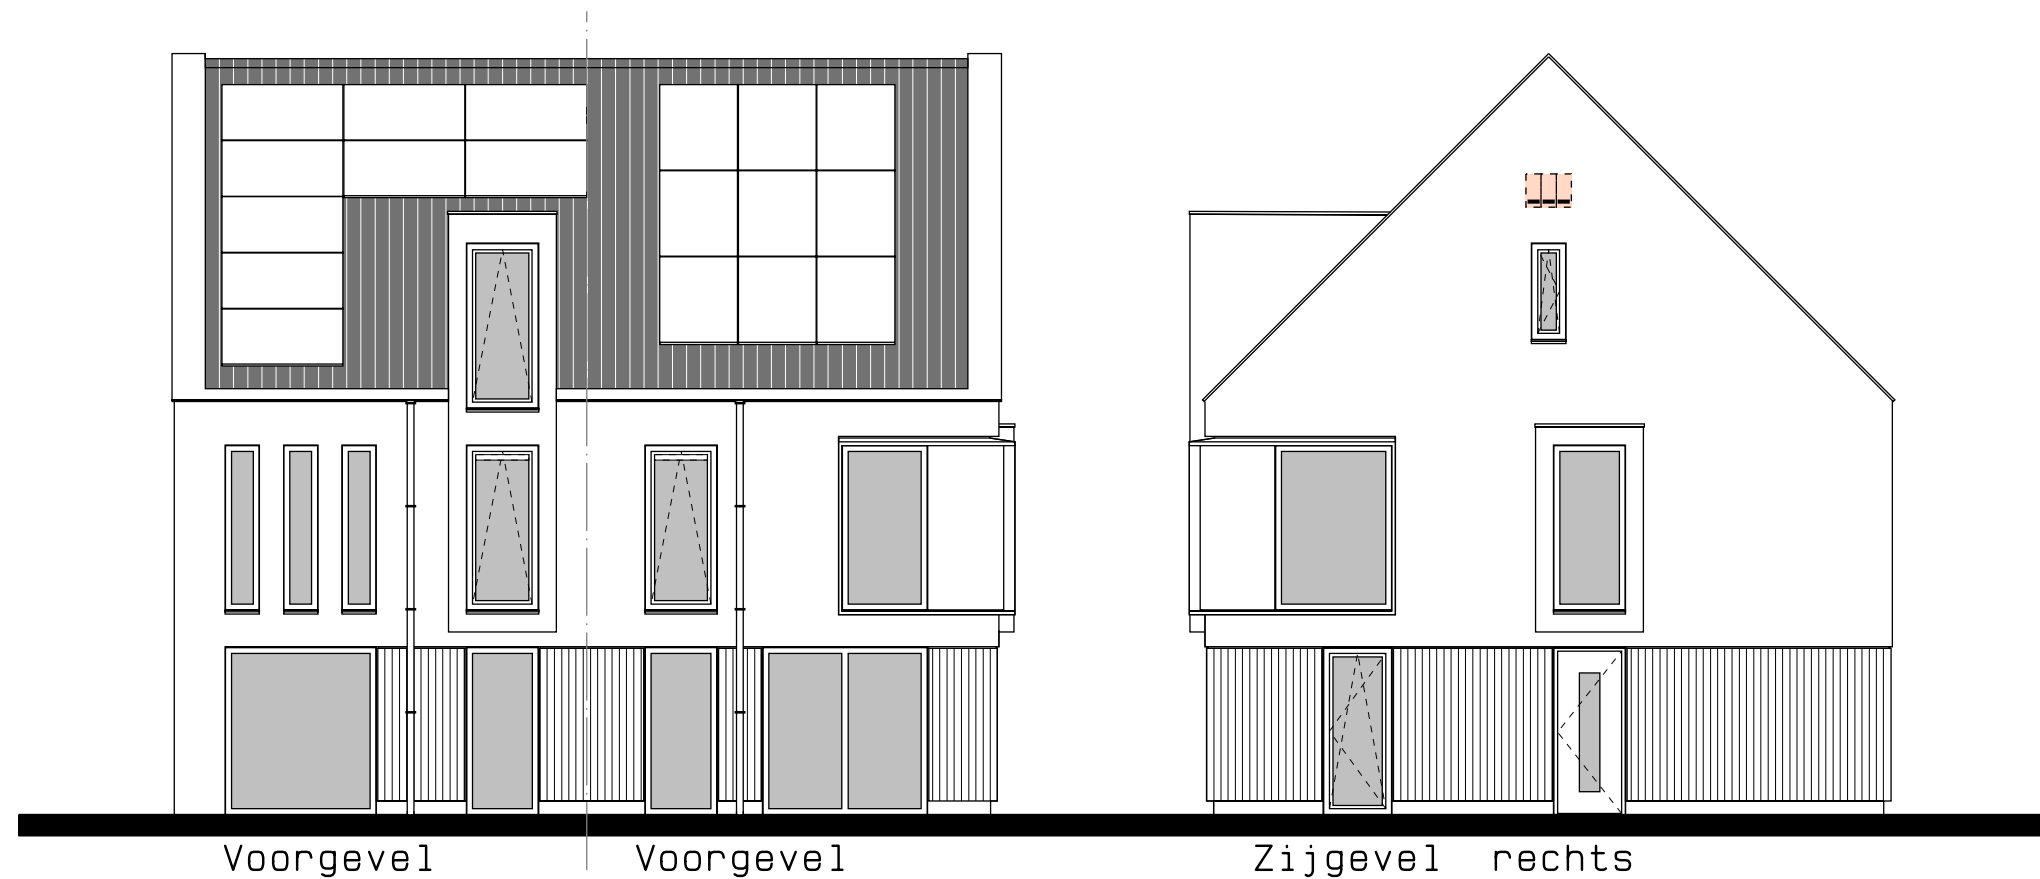

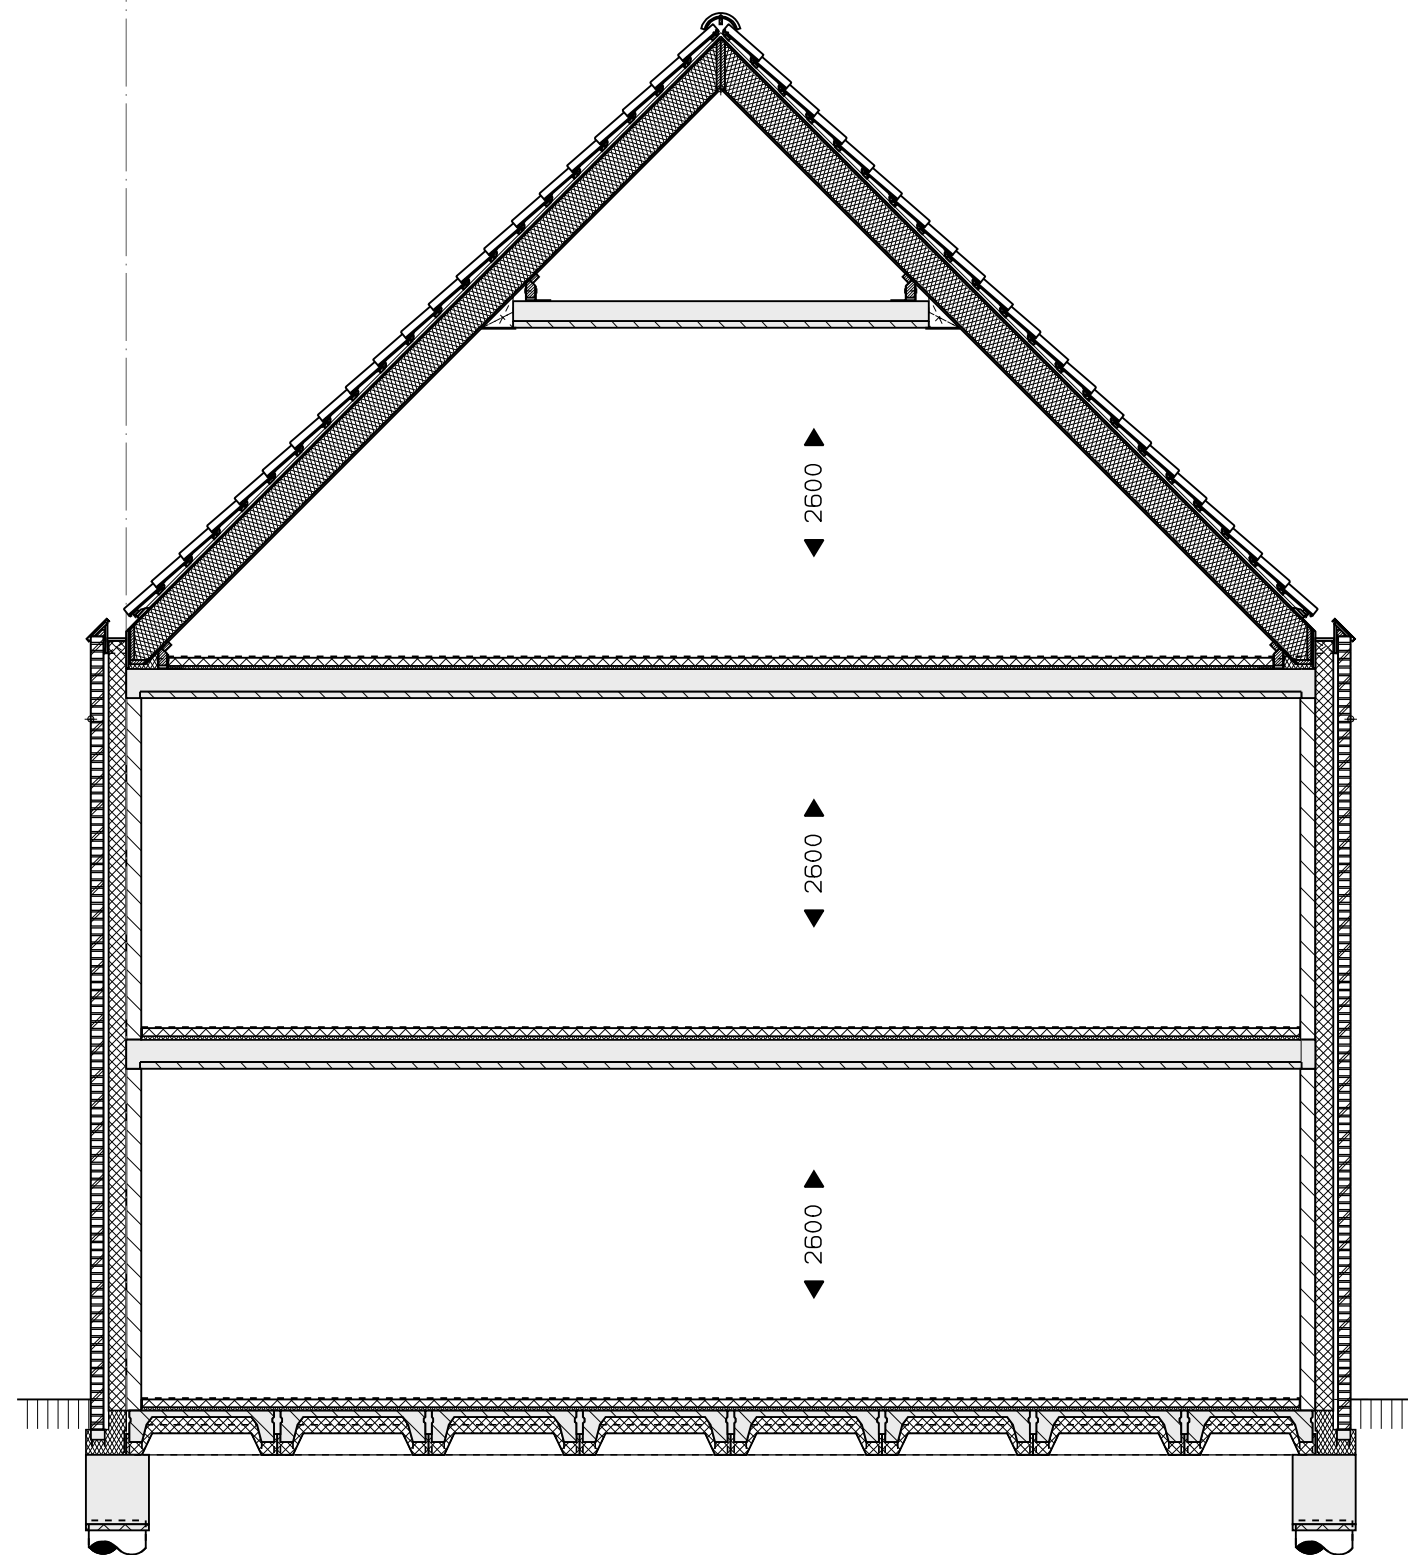


Veld 05 -- 33
 Bouwnummer 31 t/m 32 doorsnede
 01 sept. 2025

0 1 2 3 4 5 M

vanGisbergen
 gewoon goed.

bouw en ontwikkeling

MARGRY | ARTS
 ARCHITECTEN BNA BV

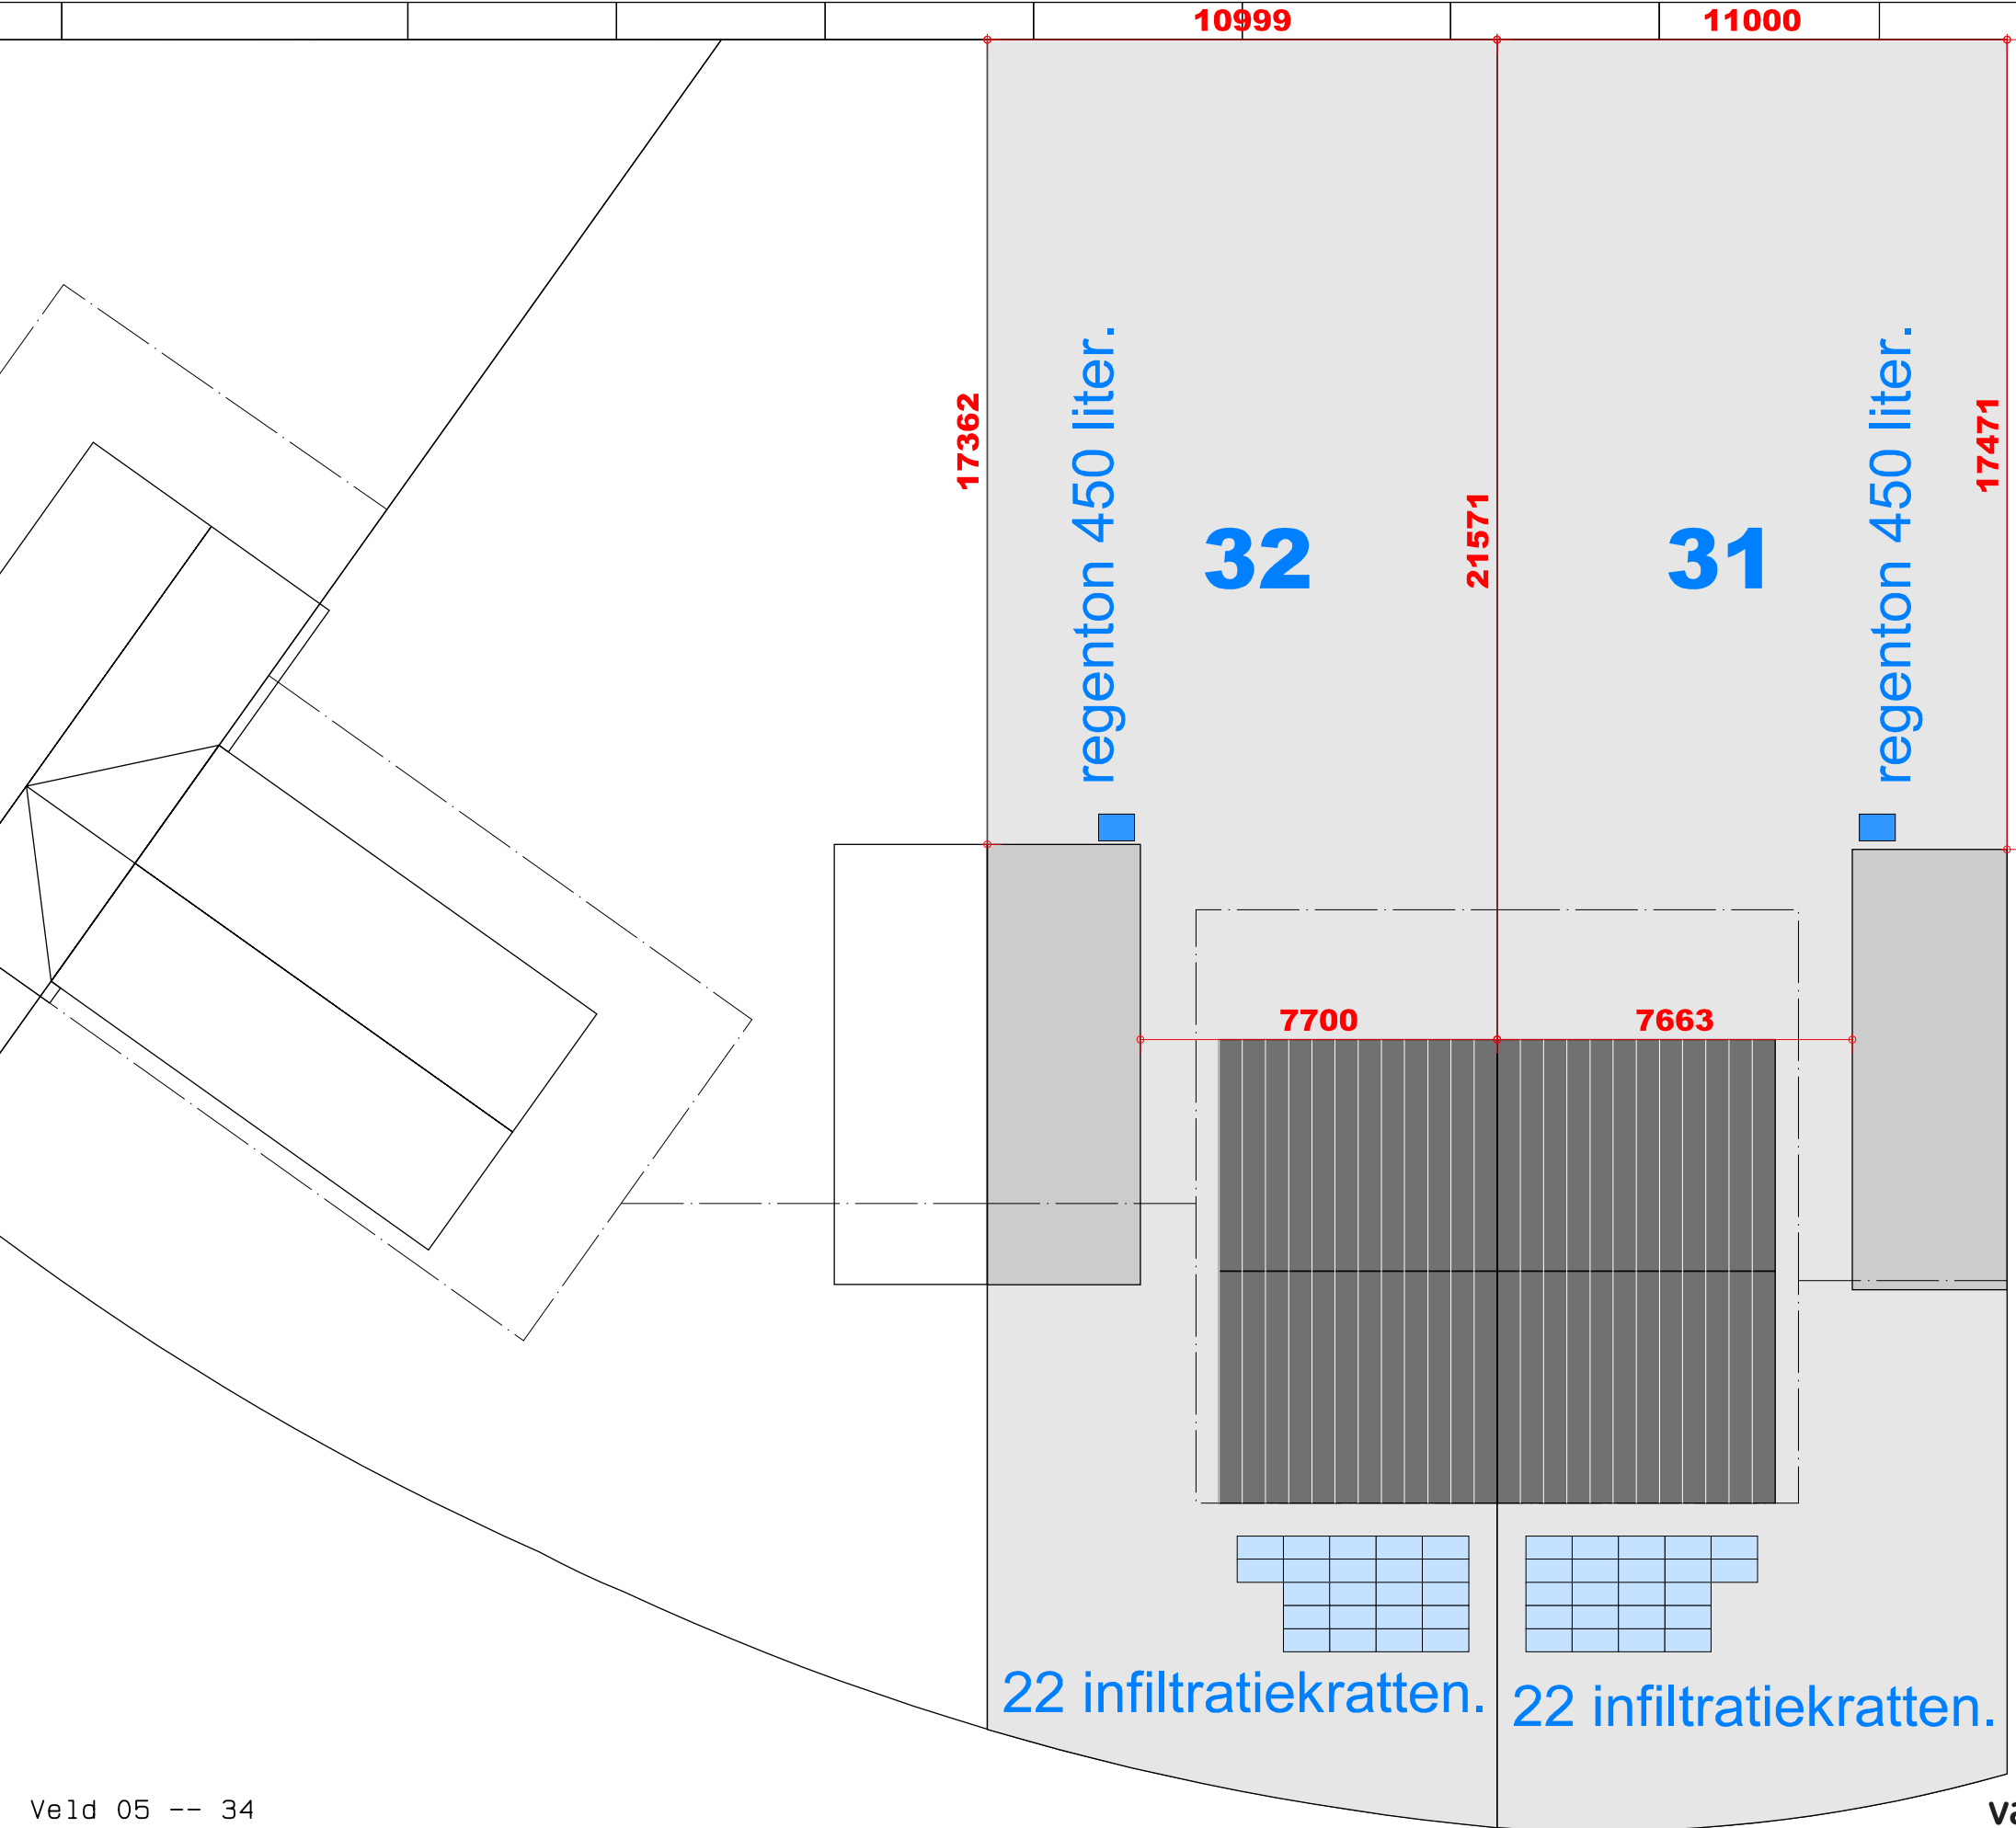



Veld 05 -- 34
Bouwnummer 31 t/m 32 infiltratievoorzieningen
01 sept. 2025


0 2 4 6 8 10 M


vanGisbergen
gewoon goed.

bouw en ontwikkeling

MARGRY | **ARTS**
ARCHITECTEN BNA BV

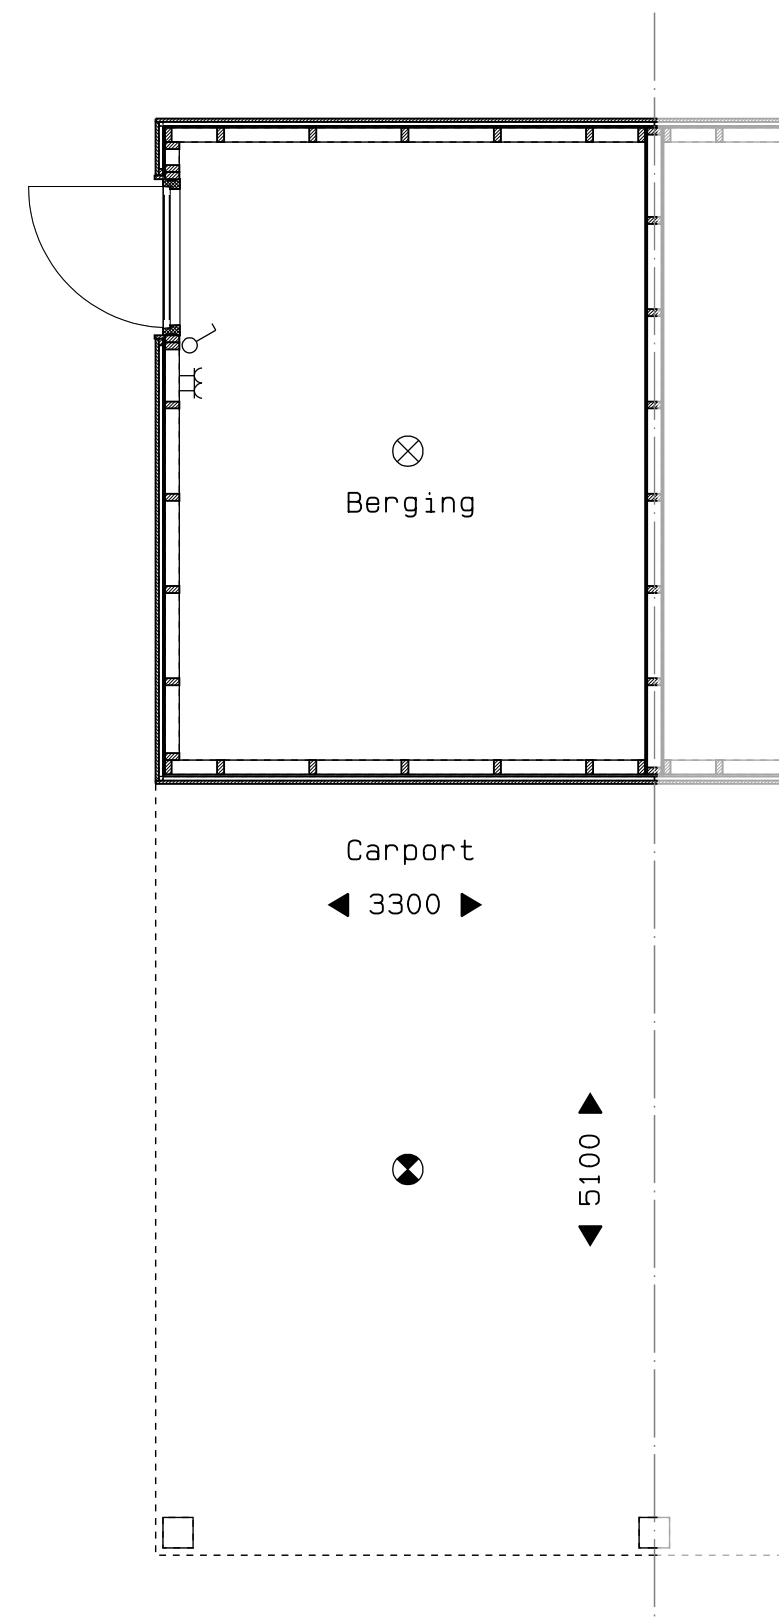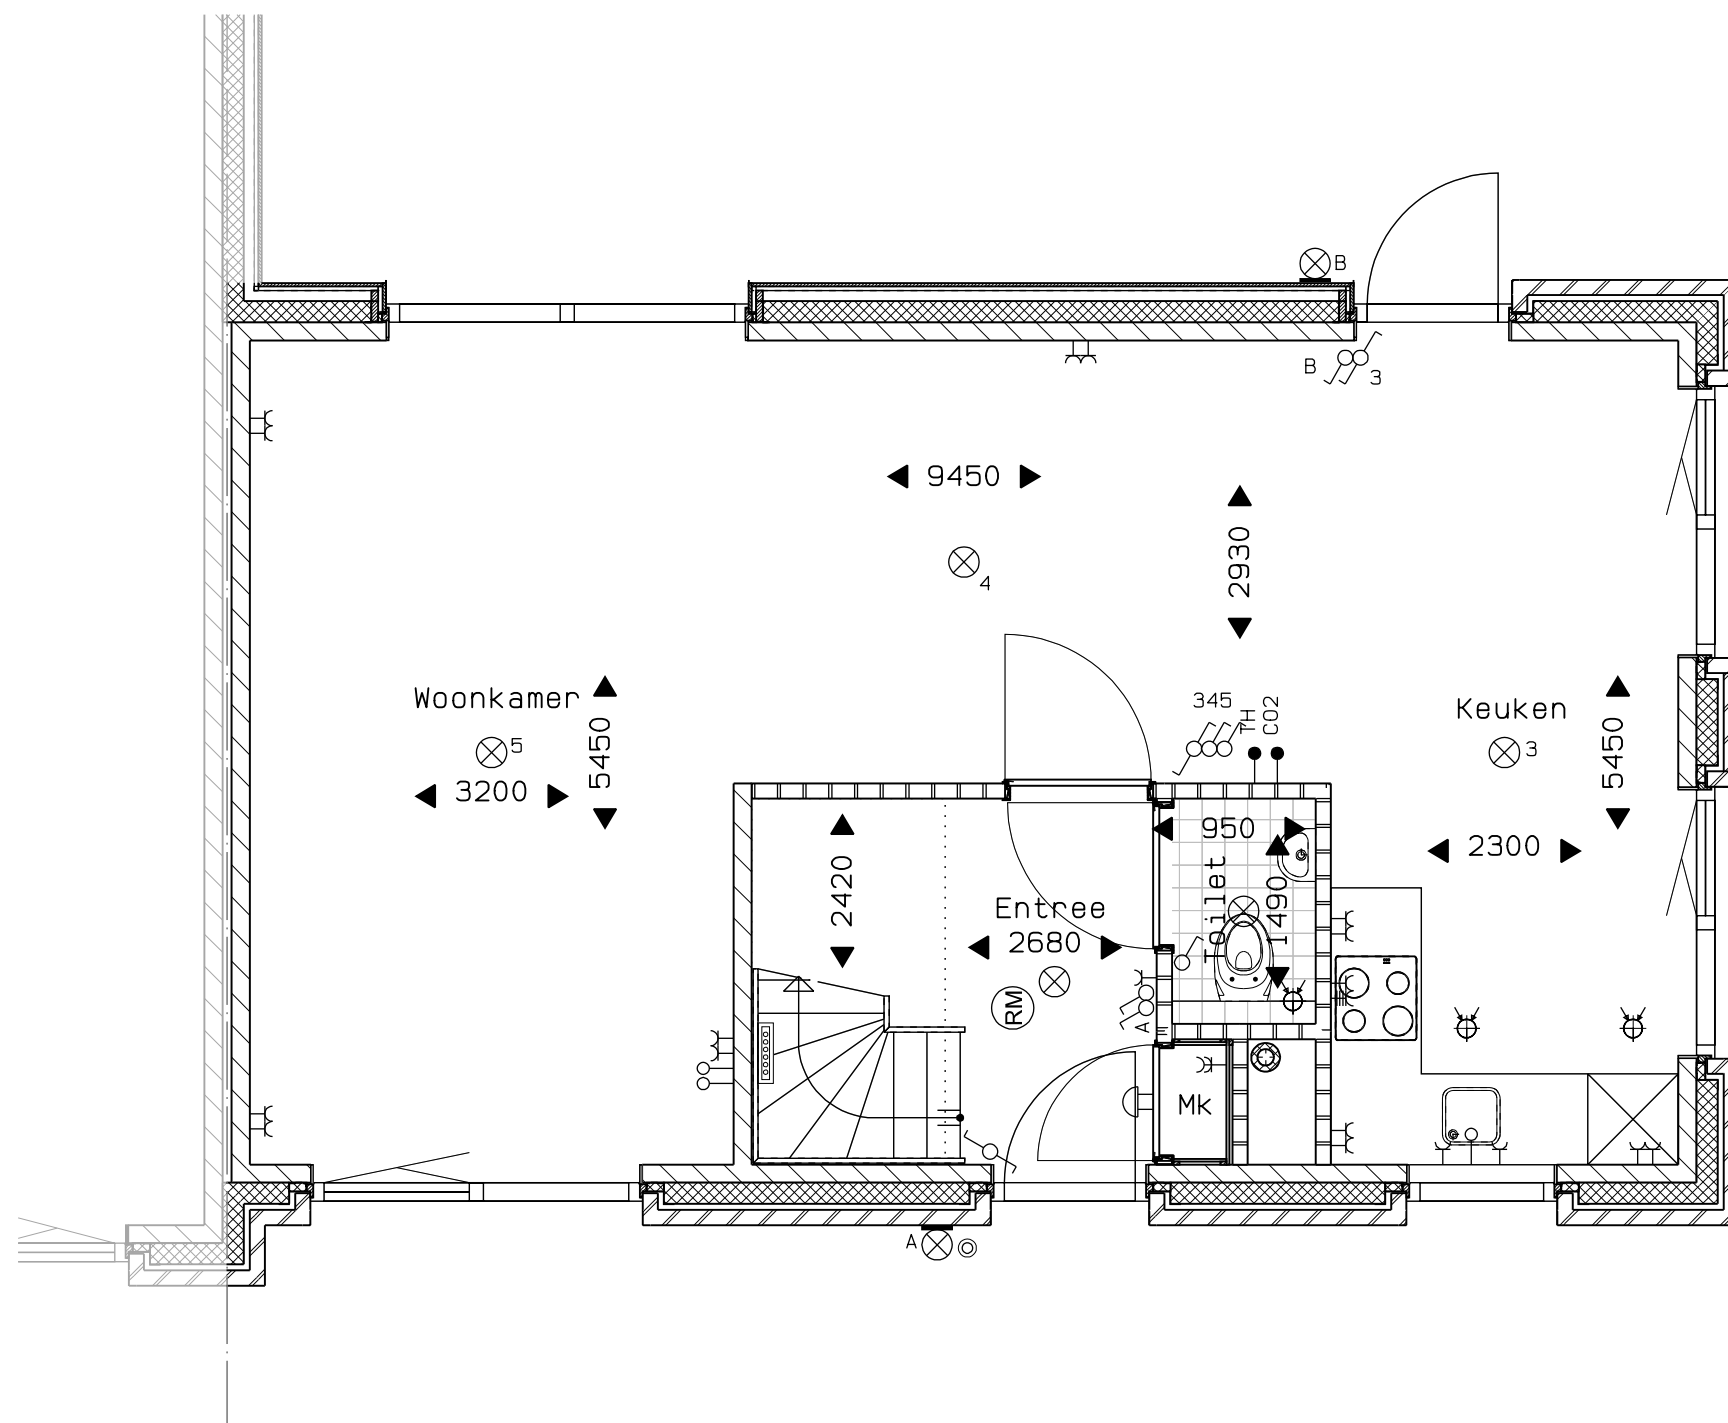

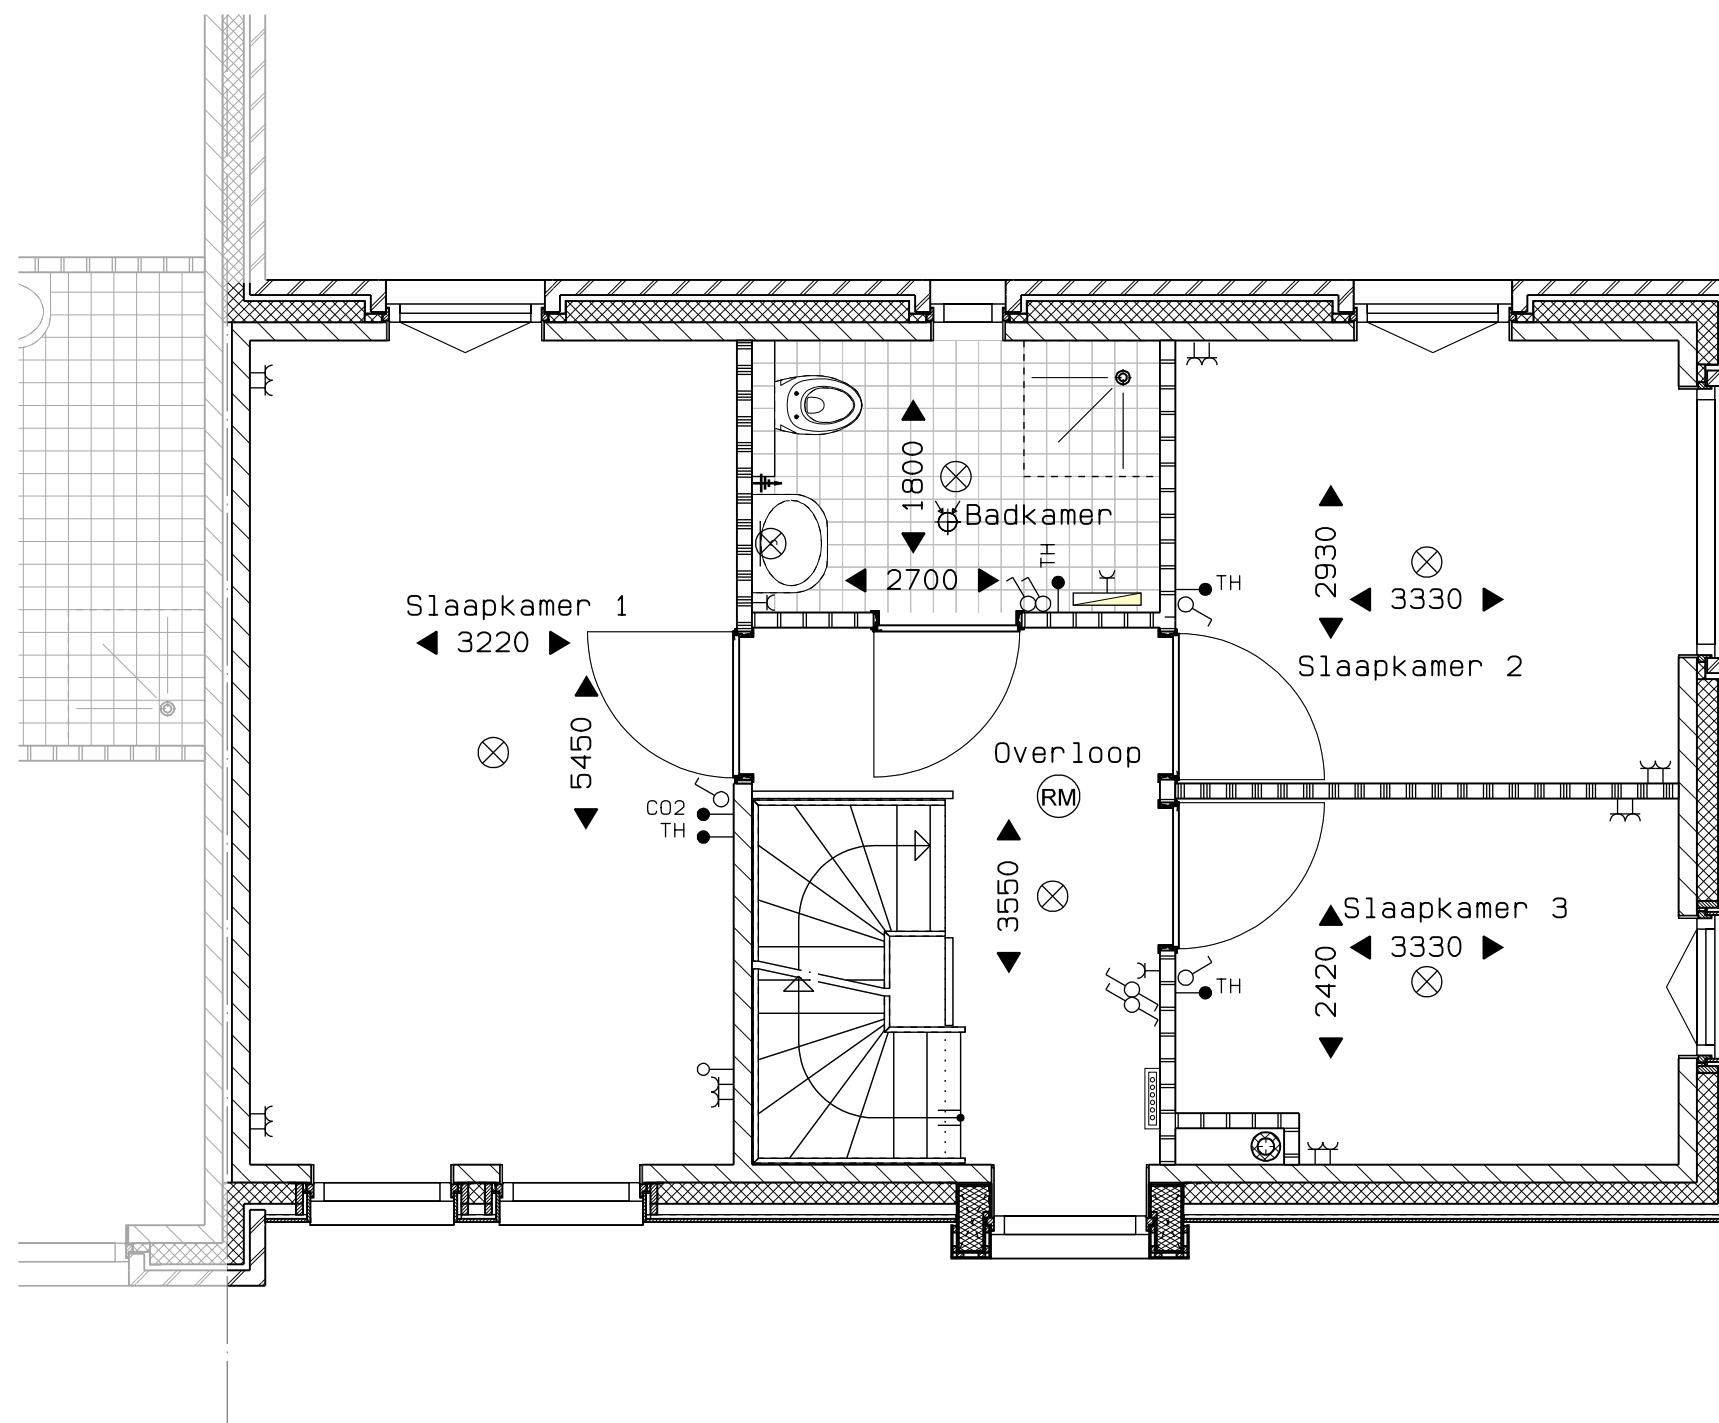

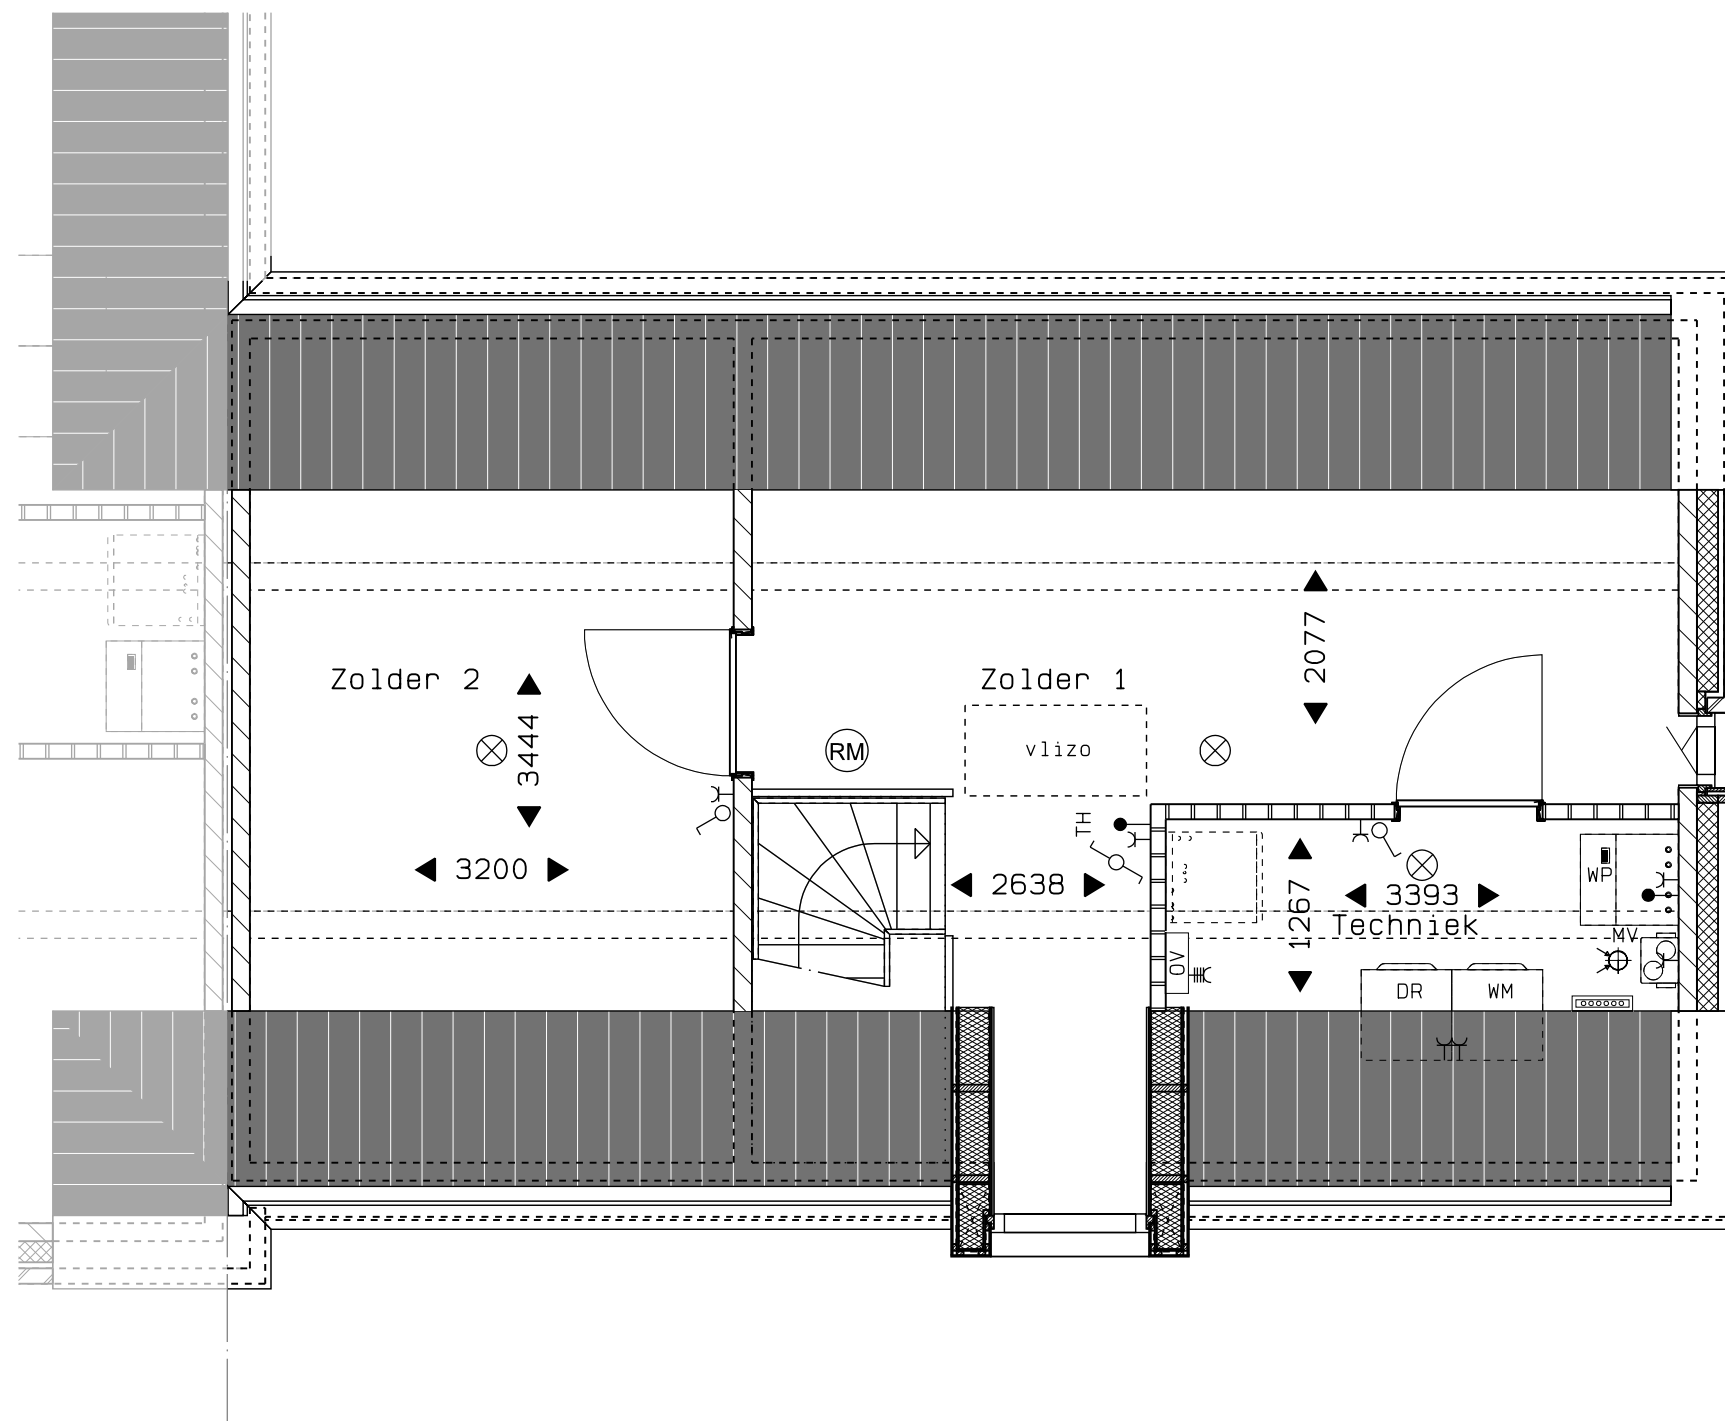


Veld 05 -- 37
 Bouwnummer 33 tweede verdieping
 01 sept. 2025






vanGisbergen
 gewoon goed.

bouw en ontwikkeling

MARGRY ARTS BNA BV
 ARCHITECTEN

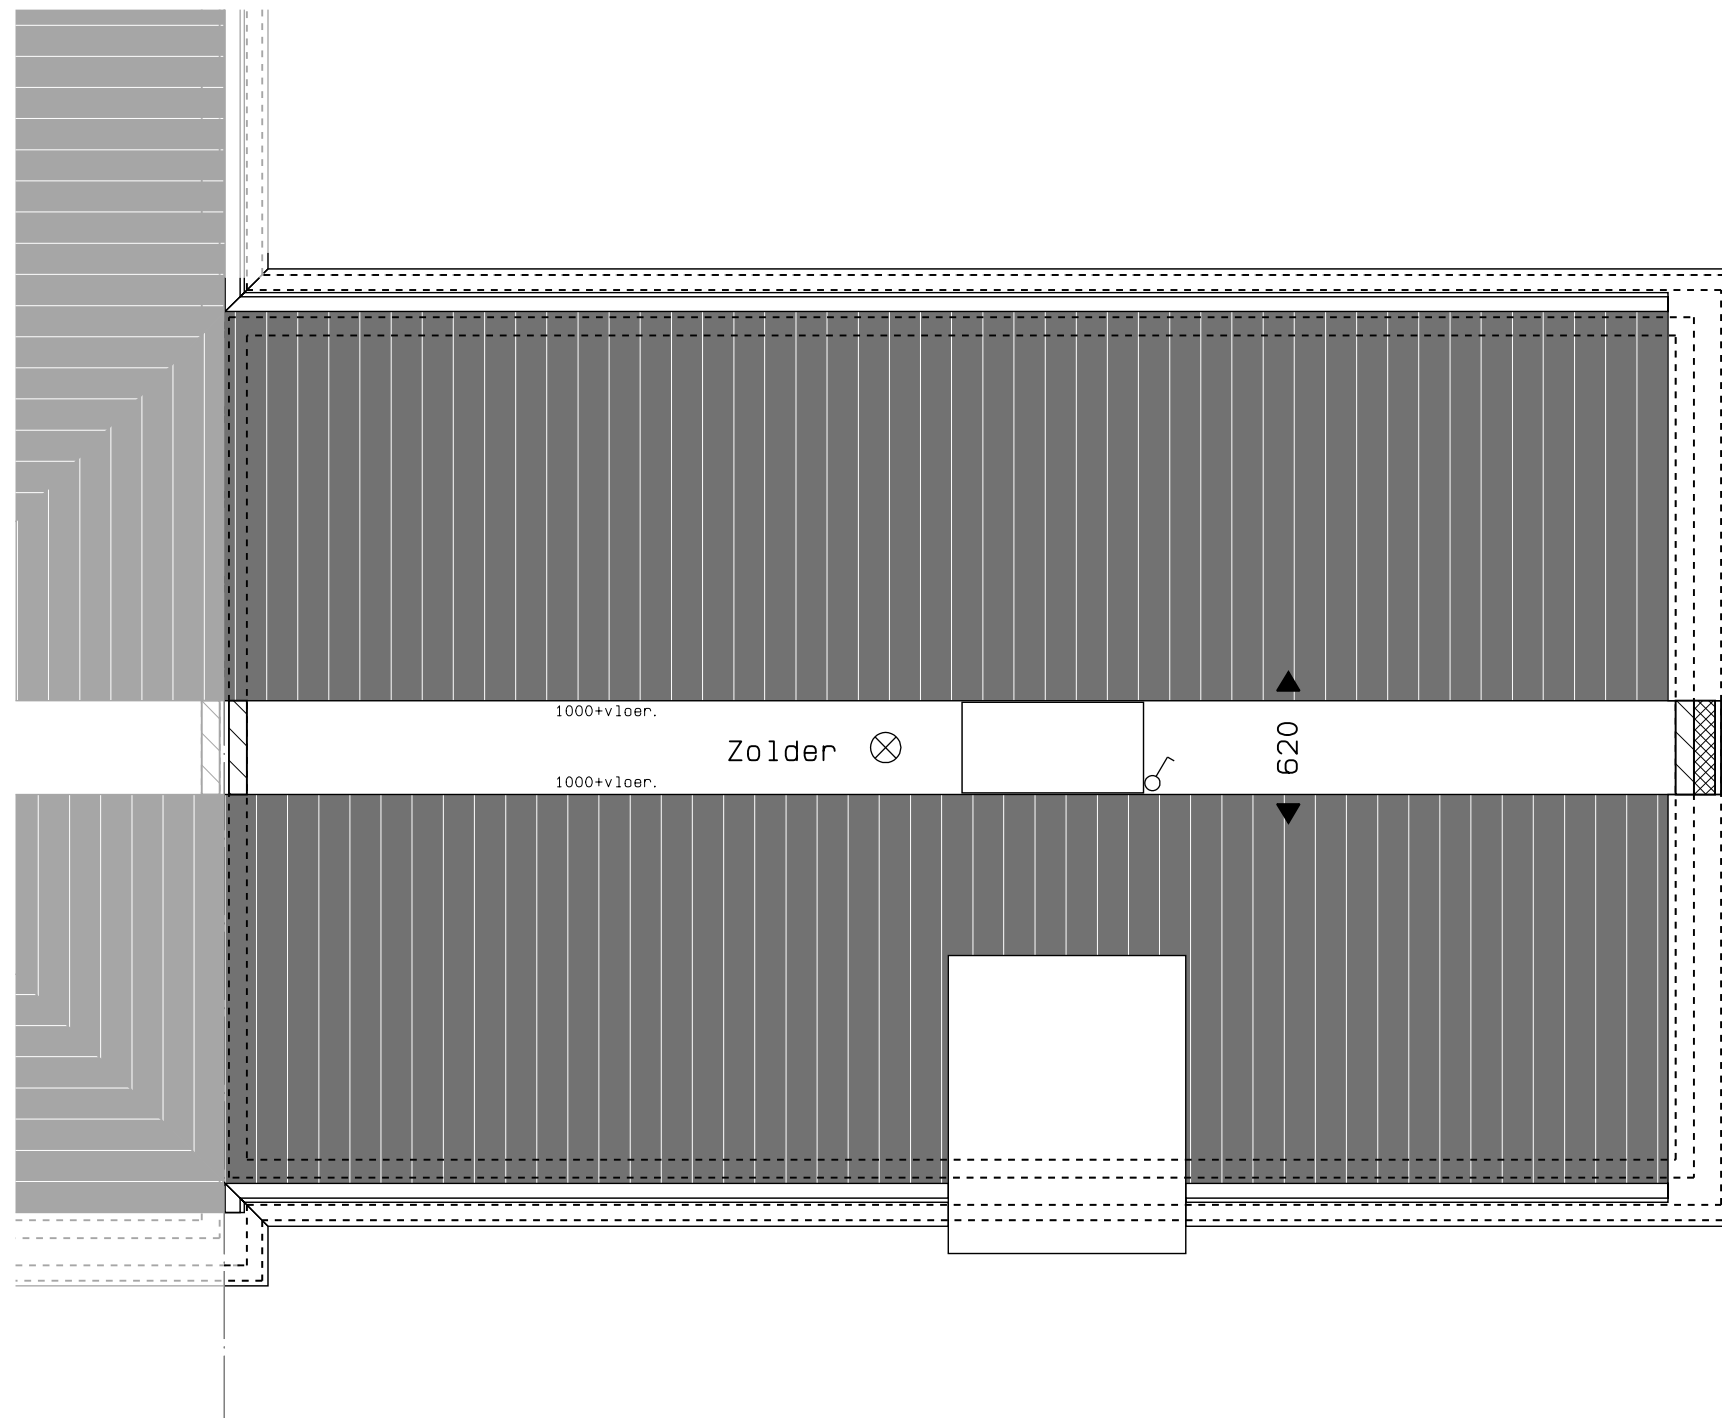

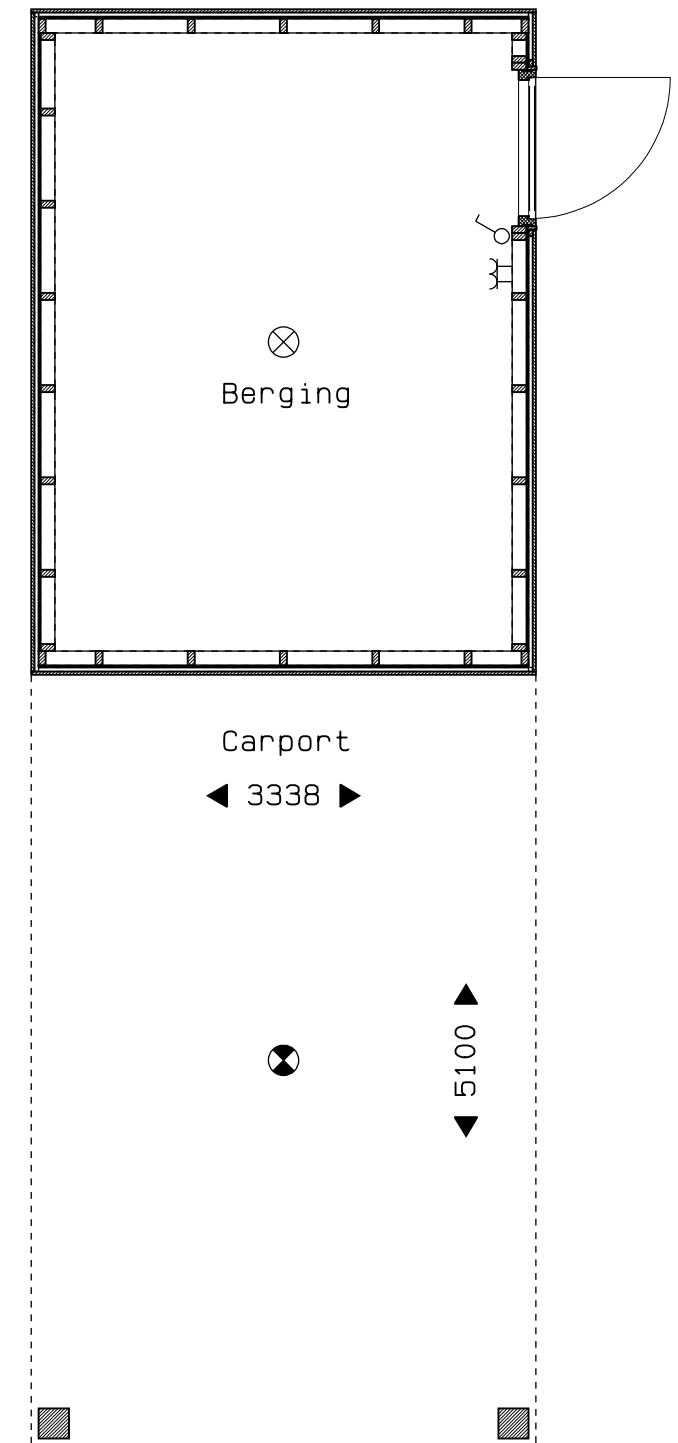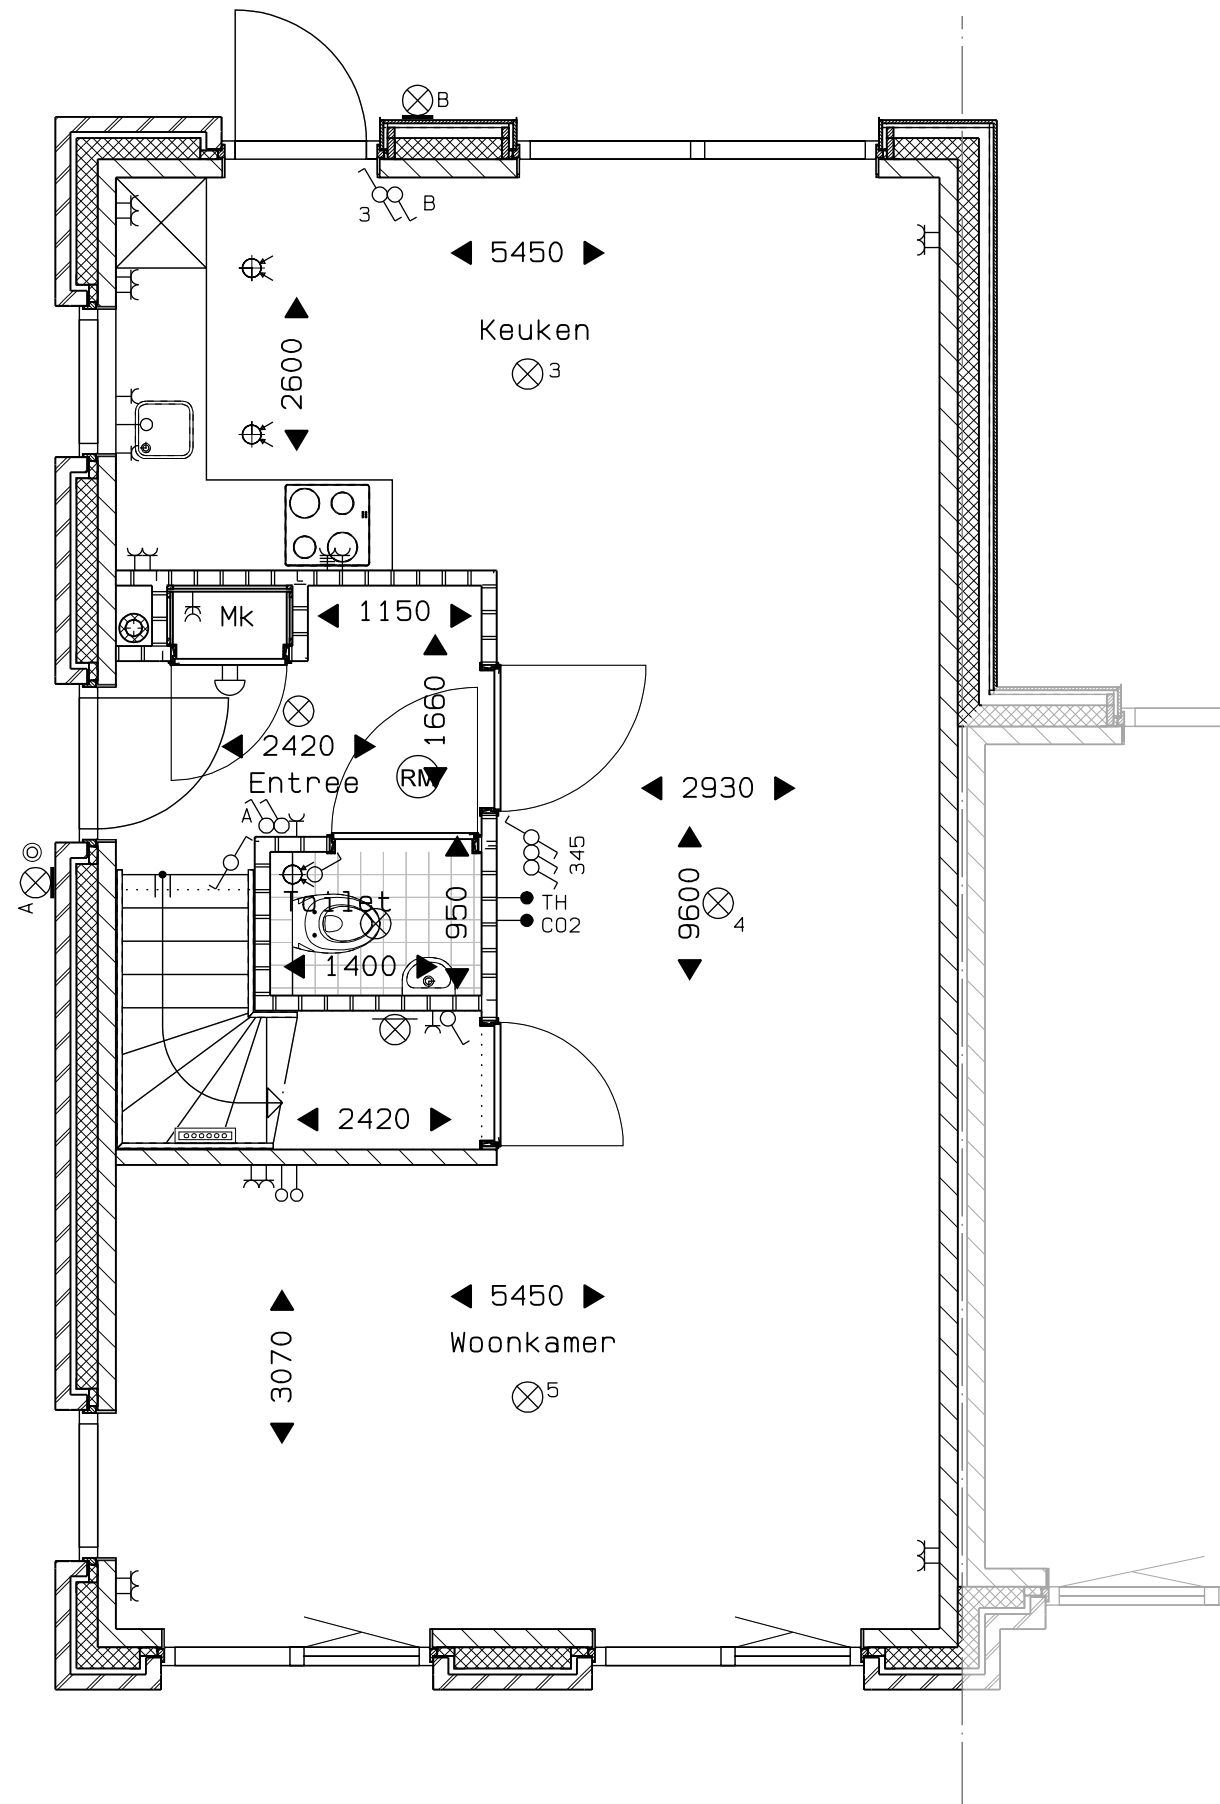


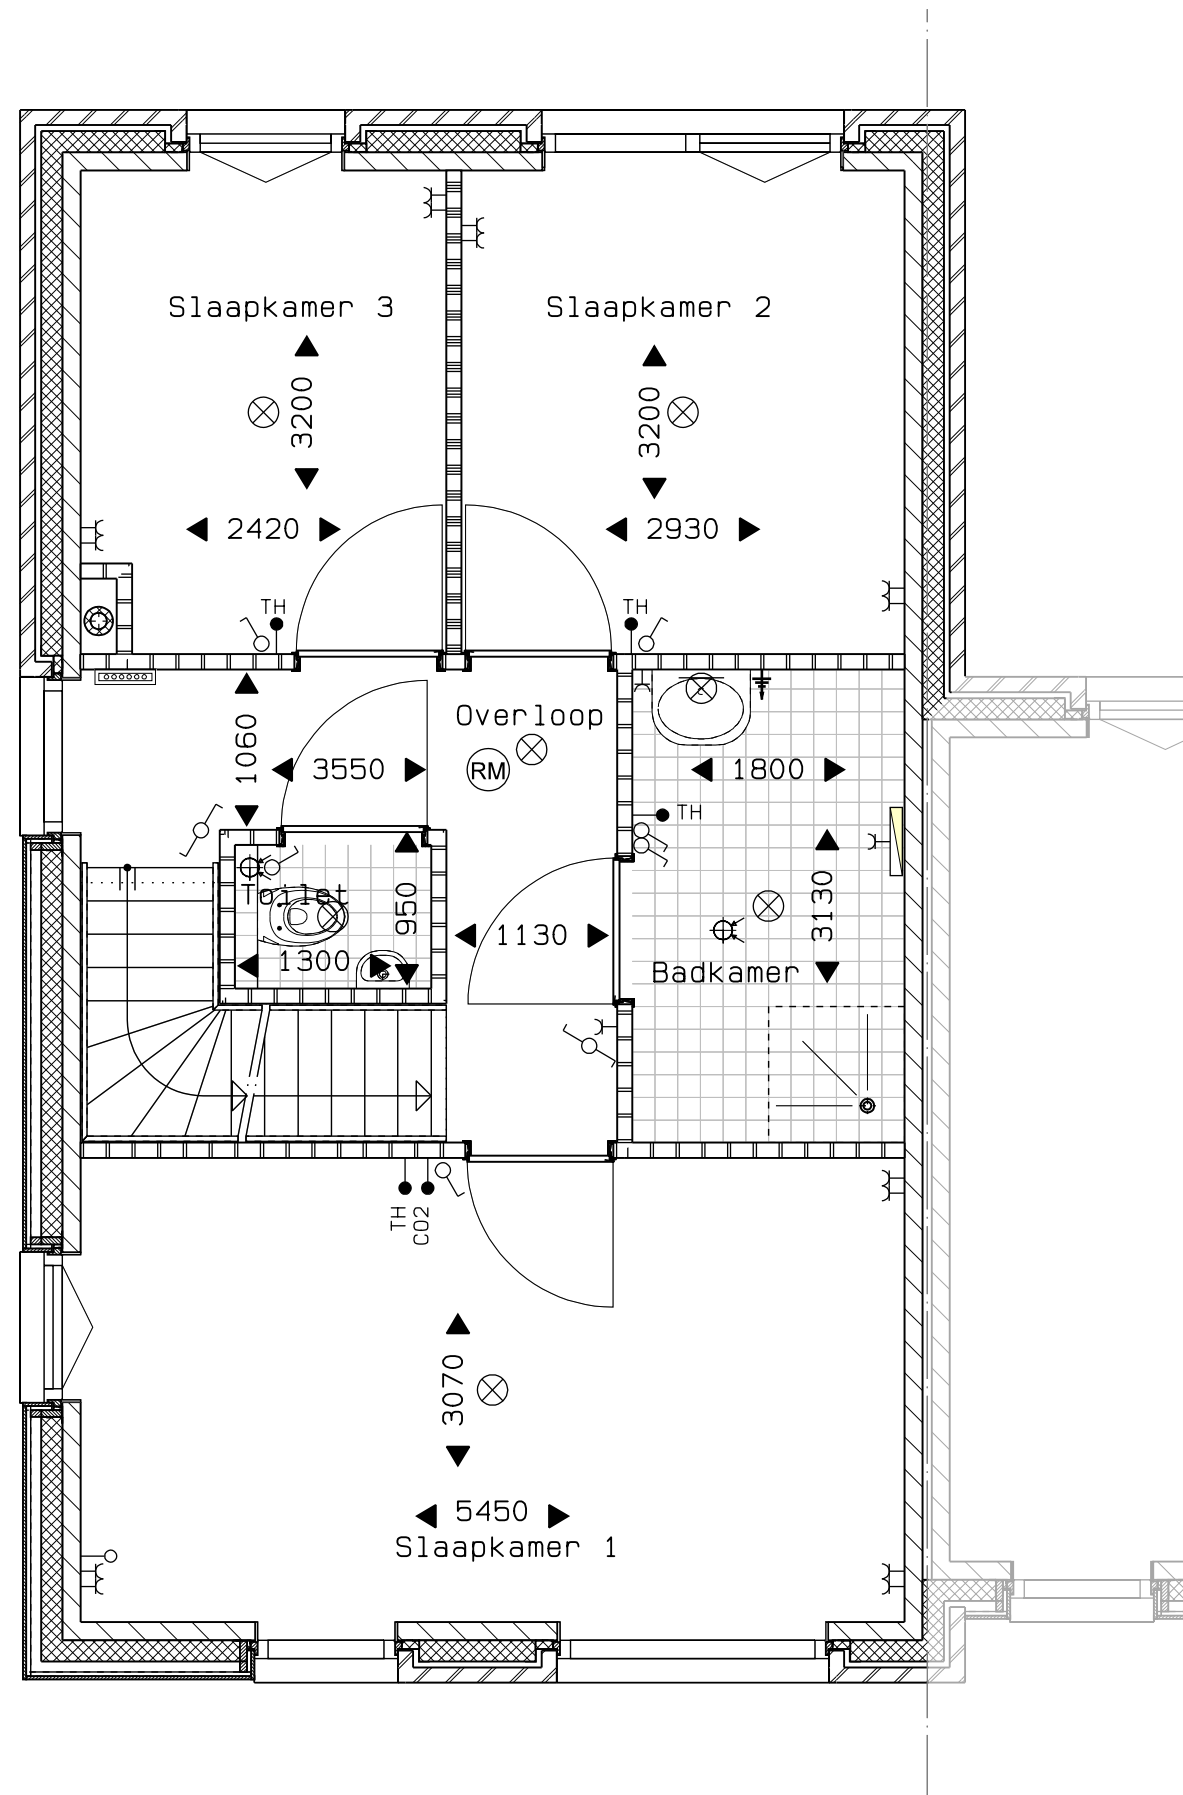

Veld 05 -- 40
 Bouwnummer 34 eerste verdieping
 01 sept. 2025

vanGisbergen
 gewoon goed.
 bouw en ontwikkeling


MARGRY ARTS
 ARCHITECTEN BNA BV

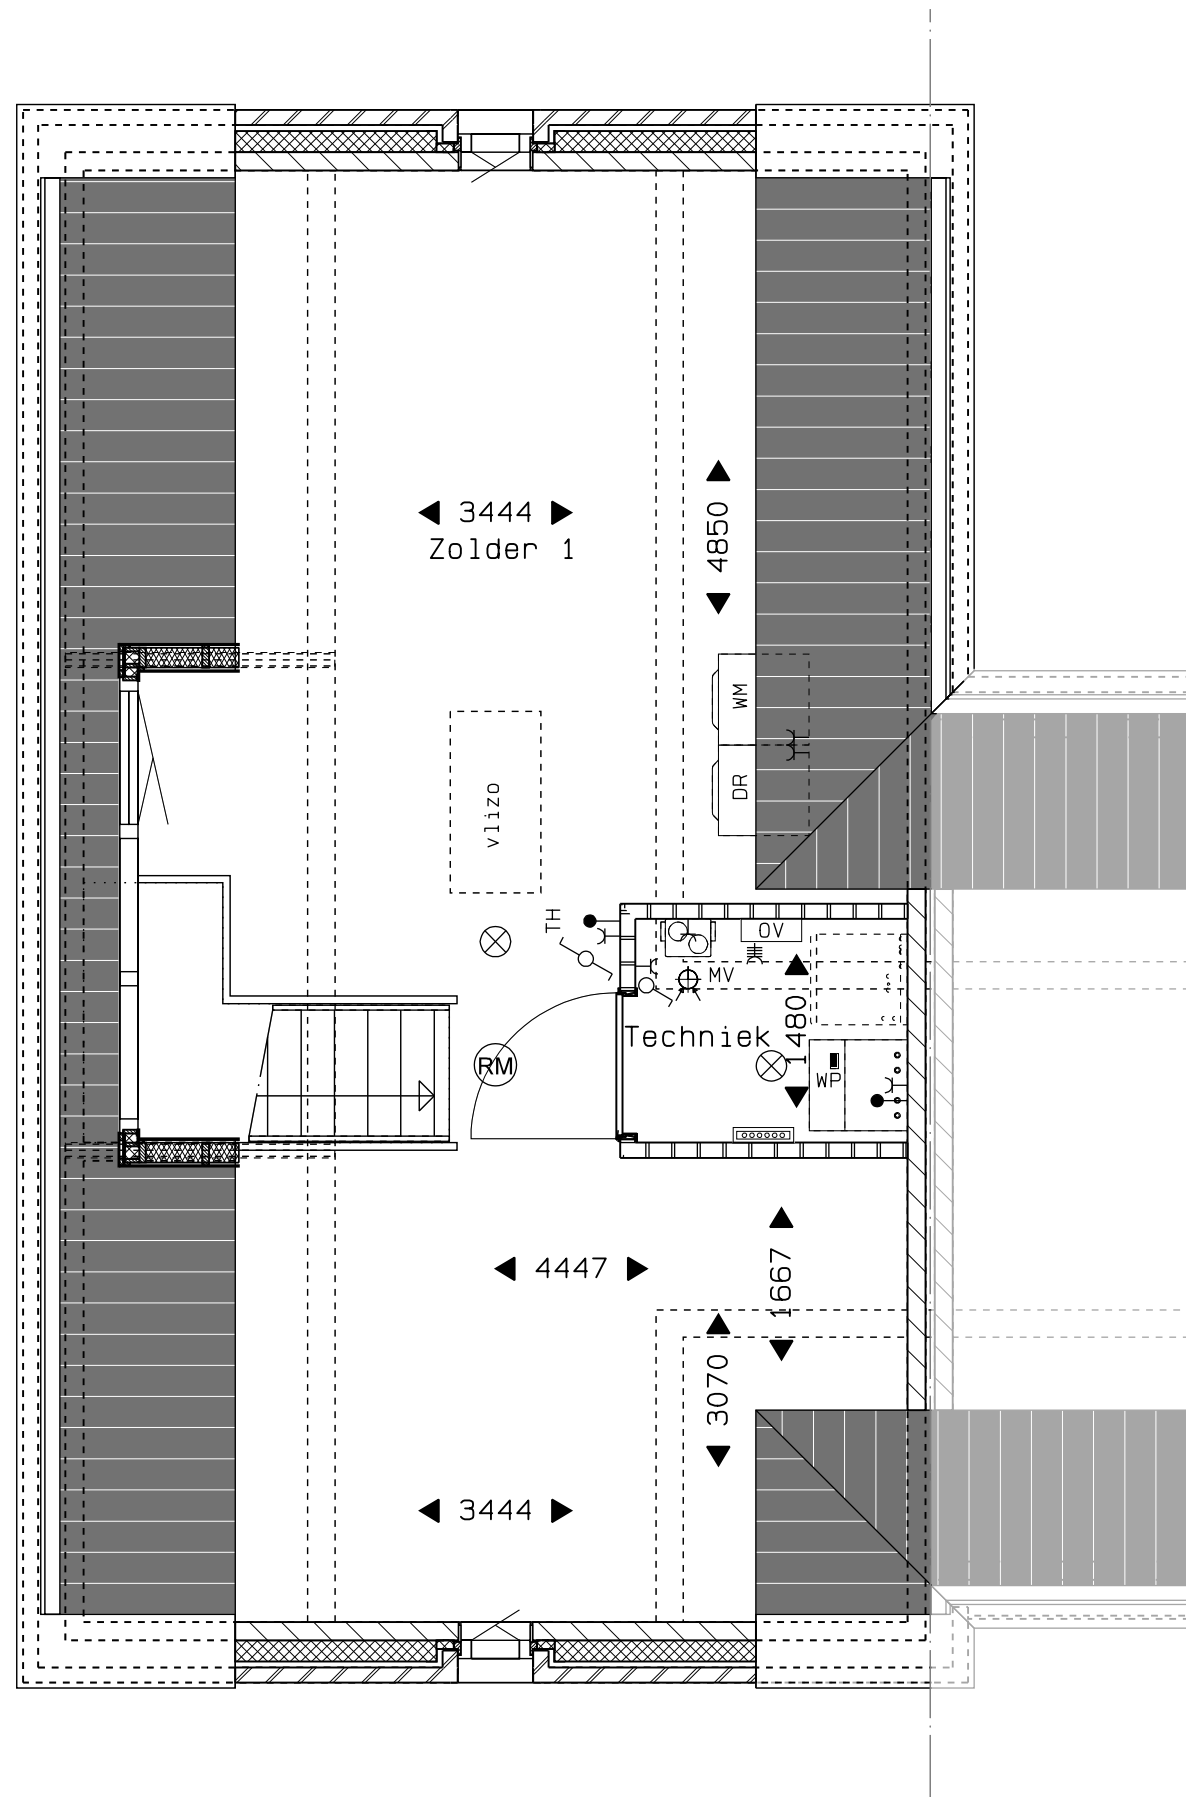

Veld 05 -- 41
 Bouwnummer 34 tweede verdieping
 01 sept. 2025

vanGisbergen
 gewoon goed.
 bouw en ontwikkeling

MARGRY | **ARTS**
 ARCHITECTEN BNA BV

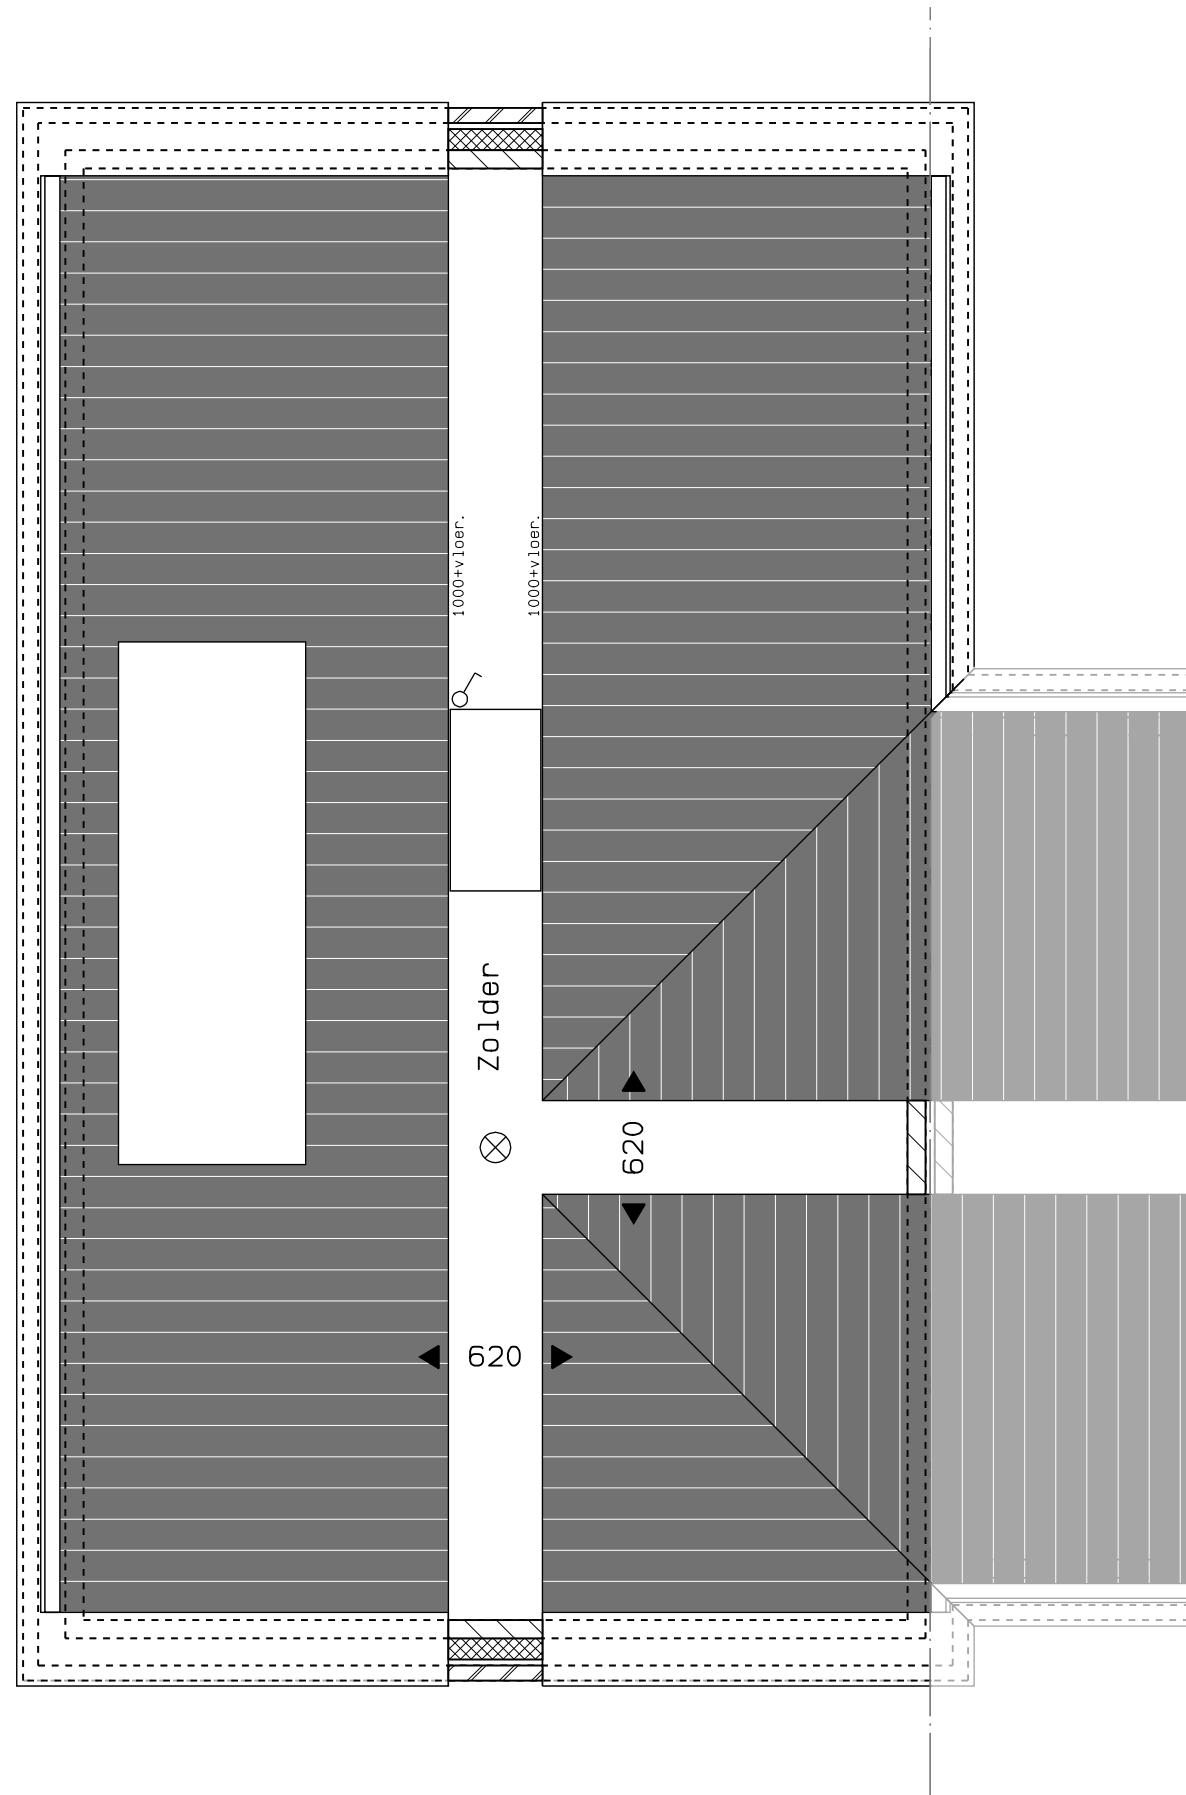


Veld 05 -- 42
Bouwnummer 34 derde verdieping
01 sept. 2025



vanGisbergen
gewoon goed.
bouw en ontwikkeling

MARGRY | ARTS
ARCHITECTEN BNA BV



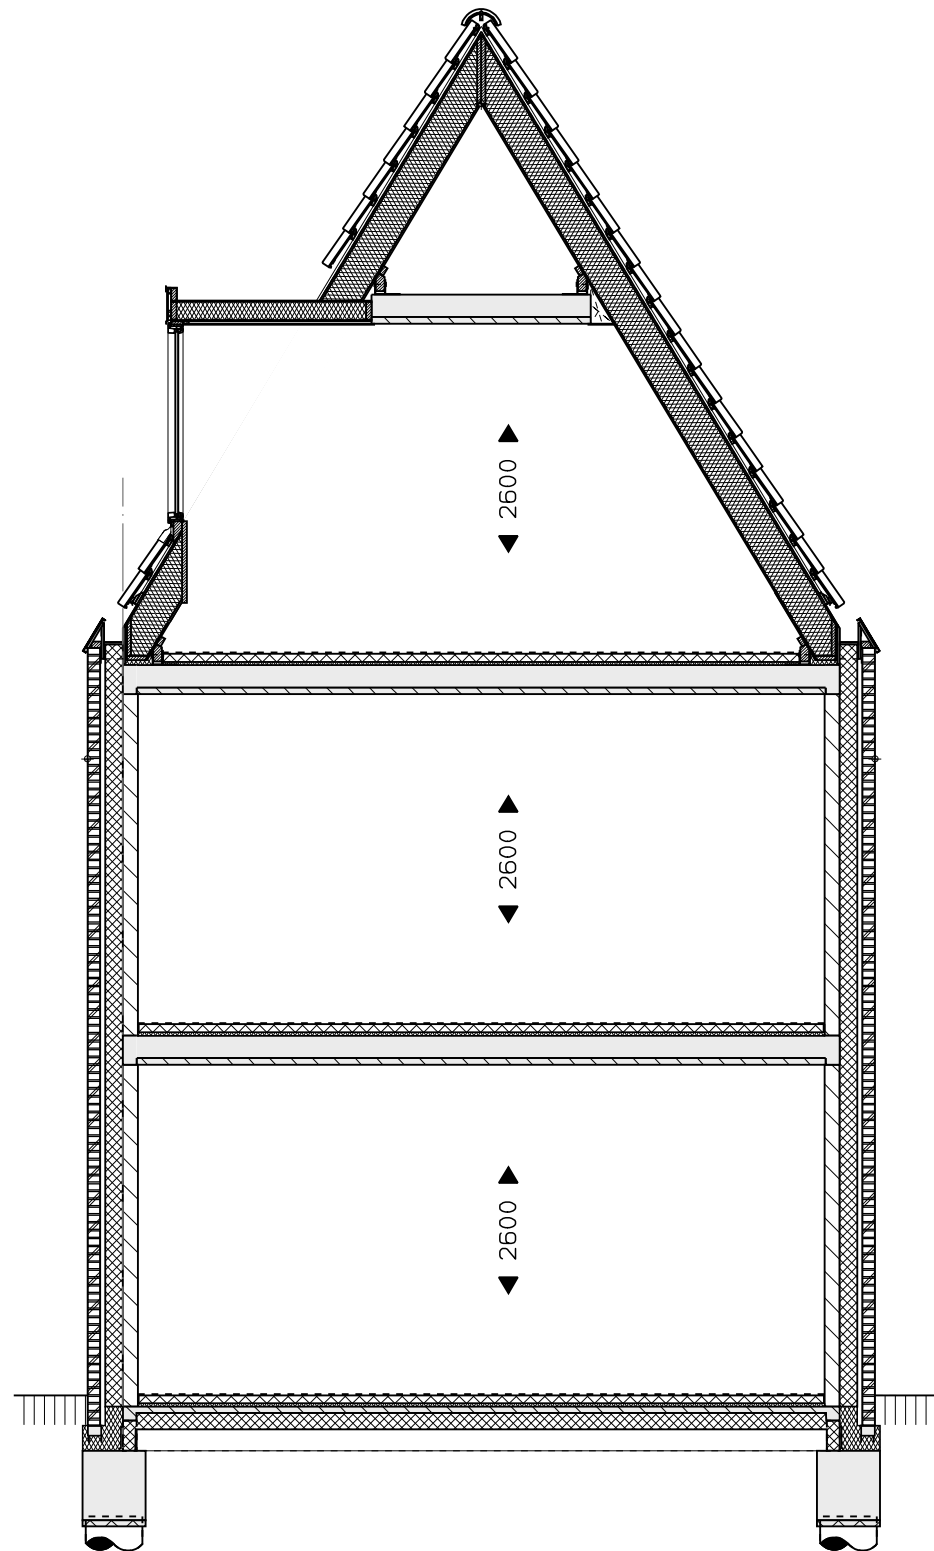


0 1 2 3 4 5 M


Veld 05 -- 44
 Bouwnummer 33 t/m 34 doorsnede
 01 sept. 2025


vanGisbergen
 gewoon goed.

bouw en ontwikkeling

MARGRY | ARTS
 ARCHITECTEN BNA BV

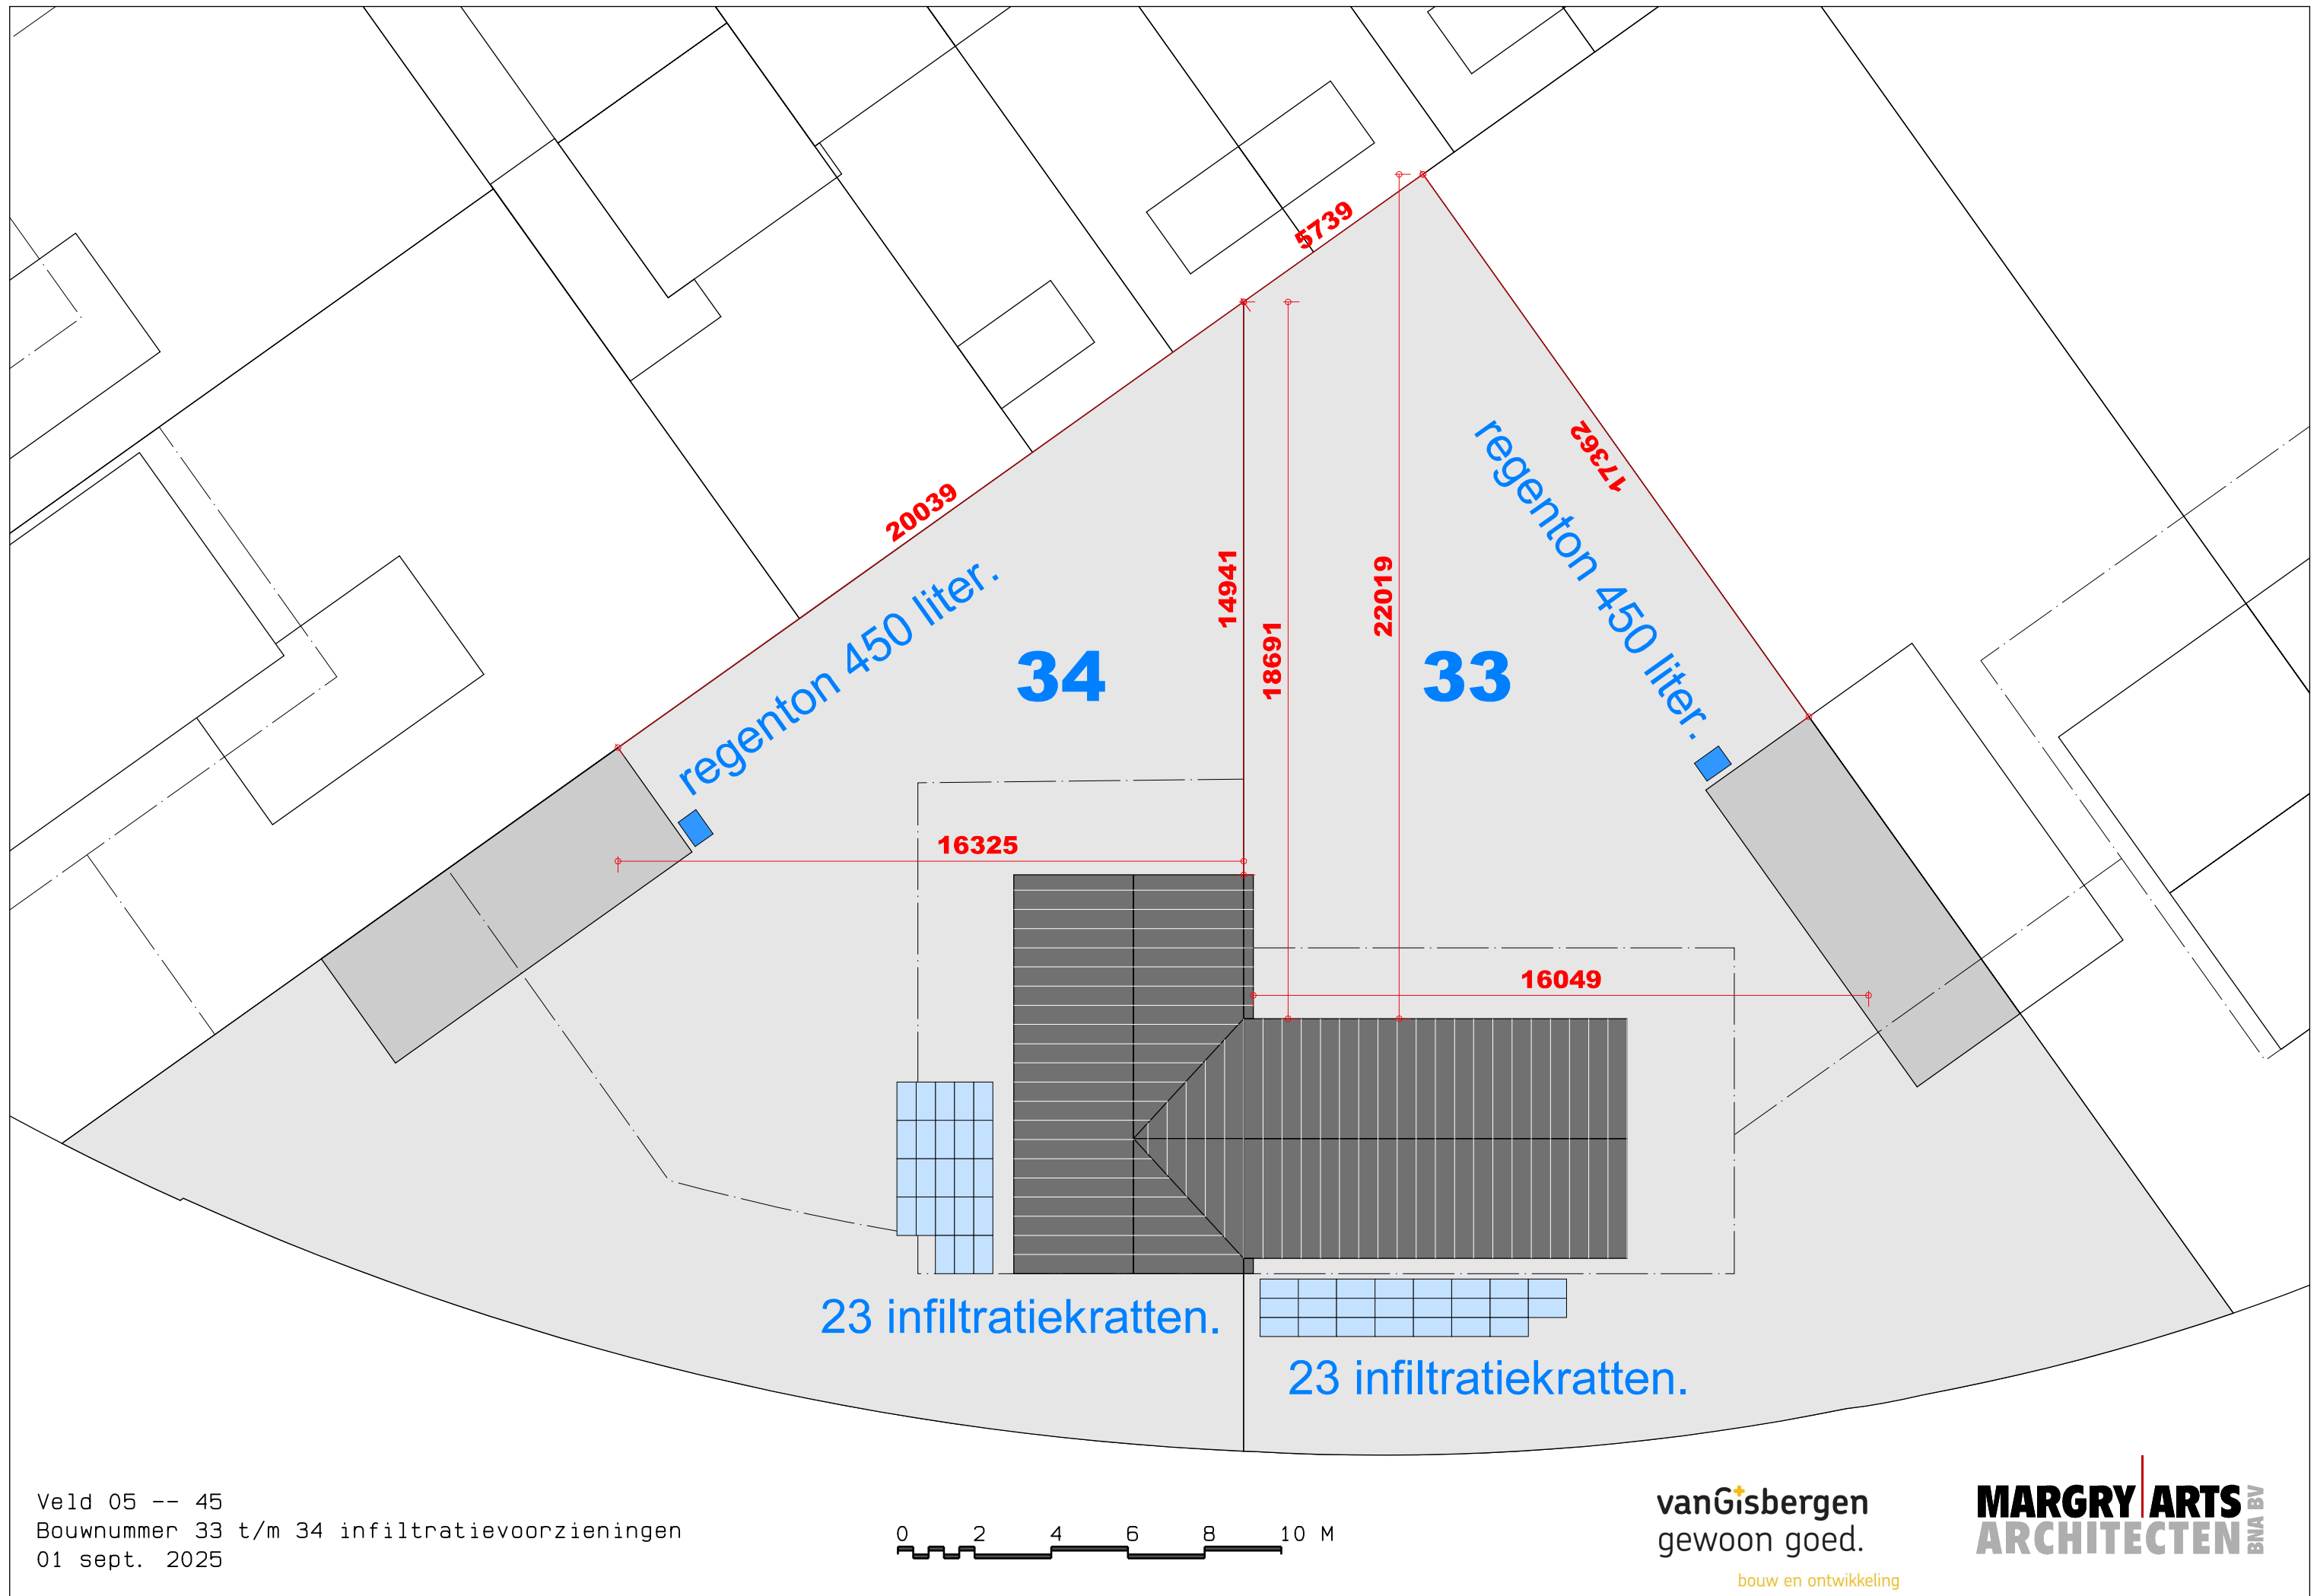

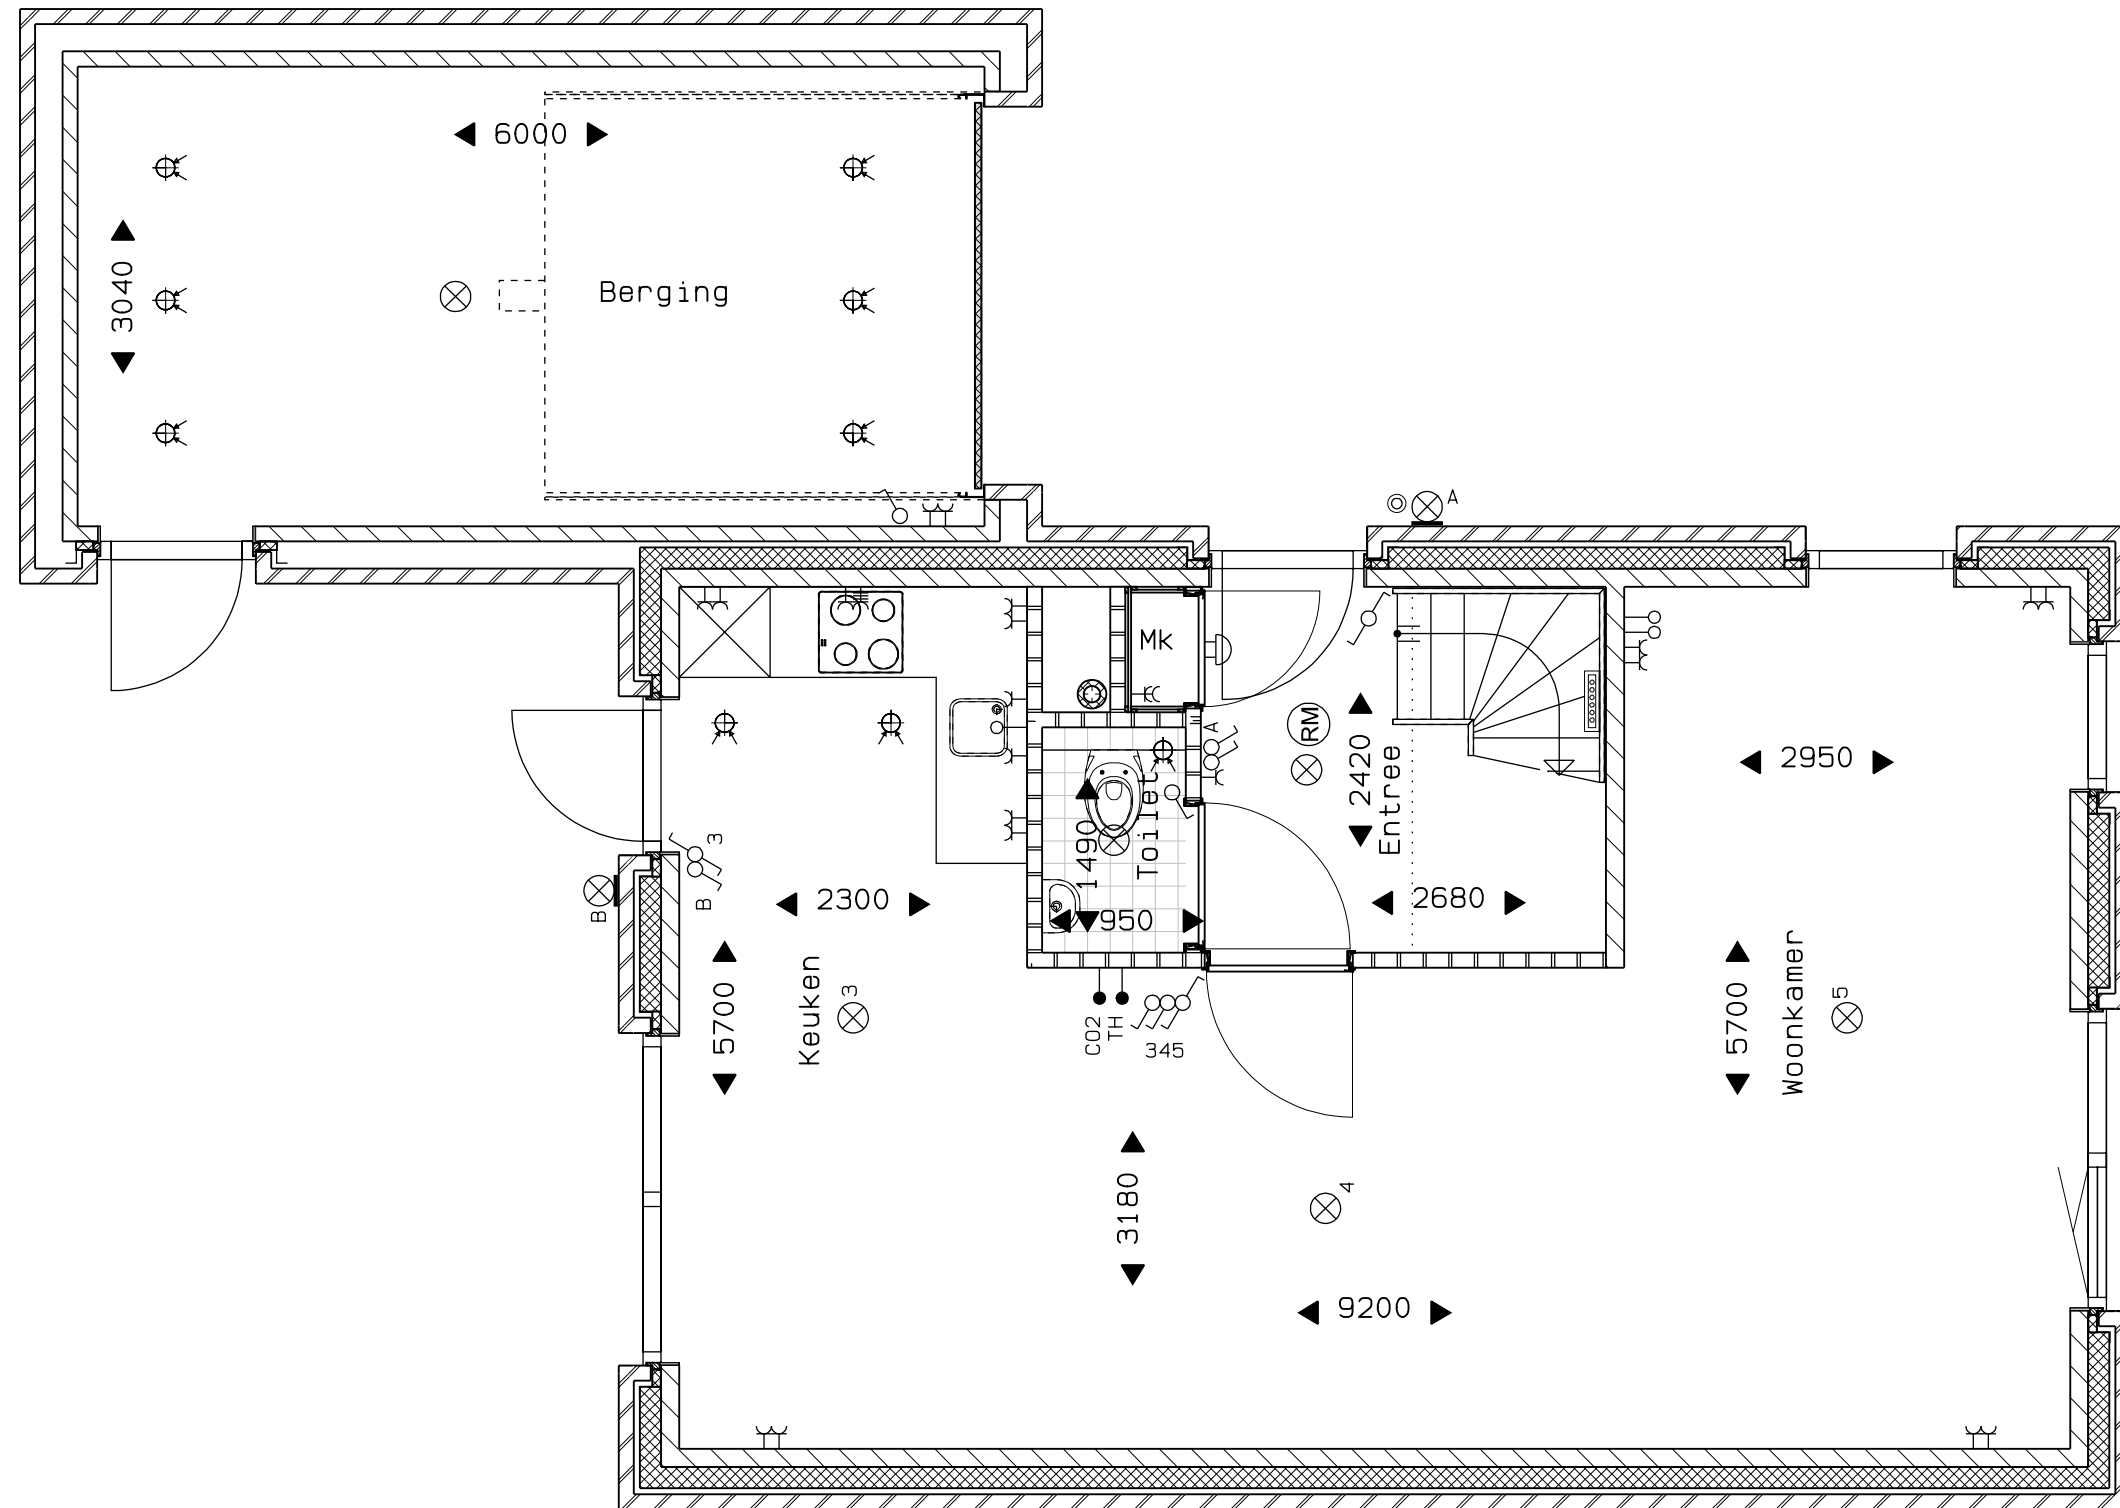


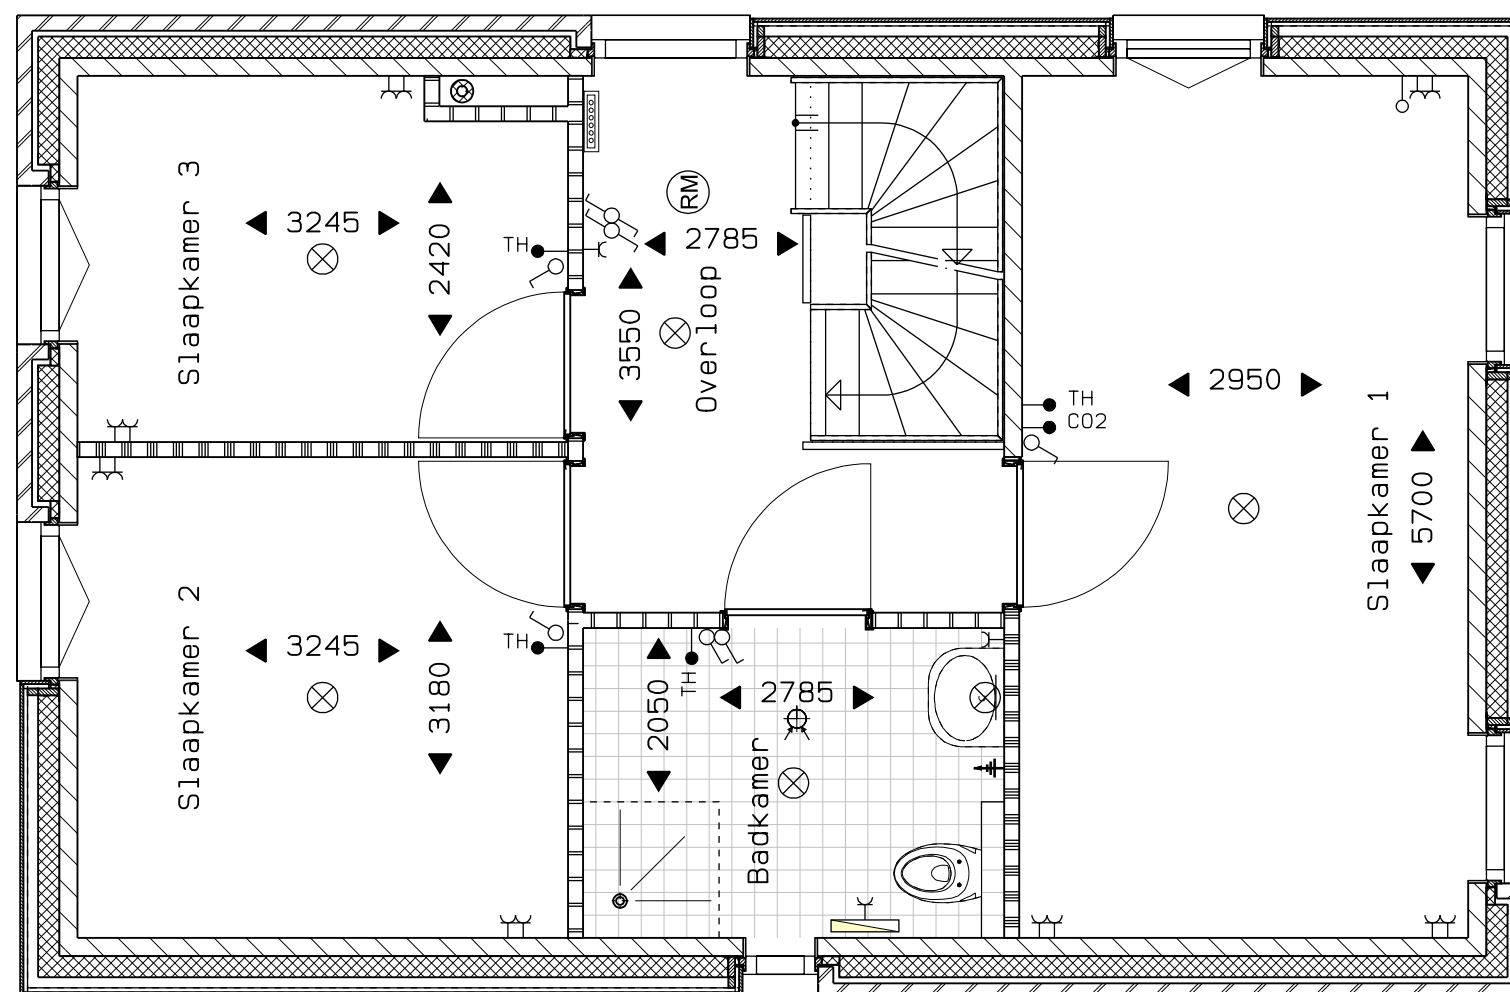



Veld 05 -- 47
 Bouwnummer 35 eerste verdieping
 01 sept. 2025

vanGisbergen
 gewoon goed.
 bouw en ontwikkeling

MARGRY ARTS
 ARCHITECTEN BNA BV

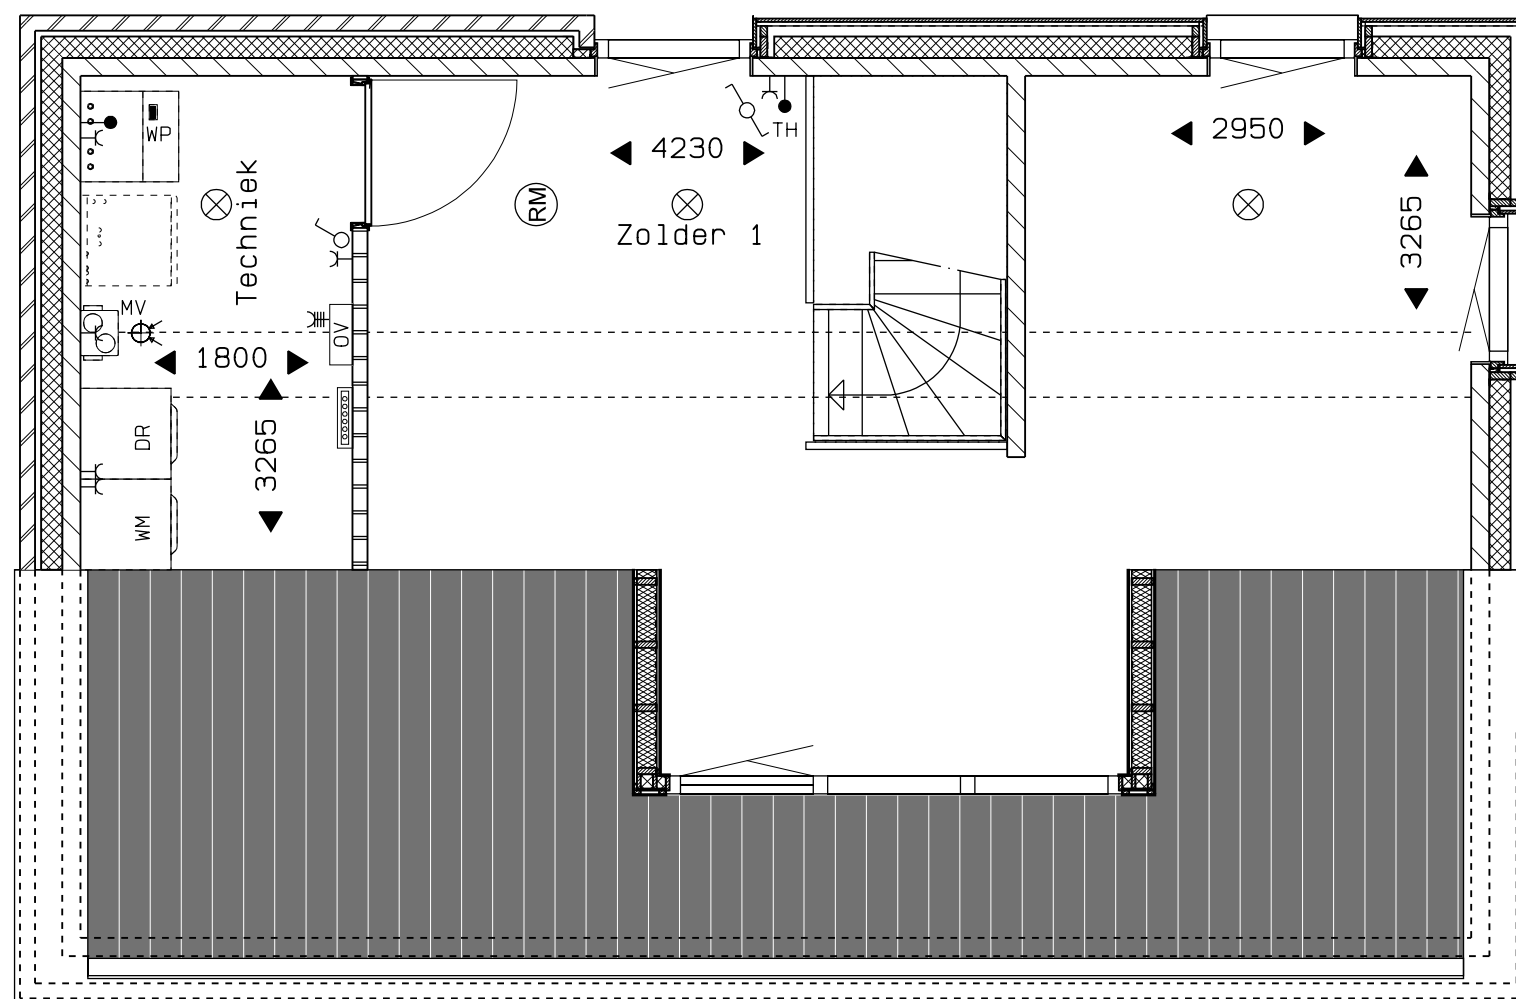

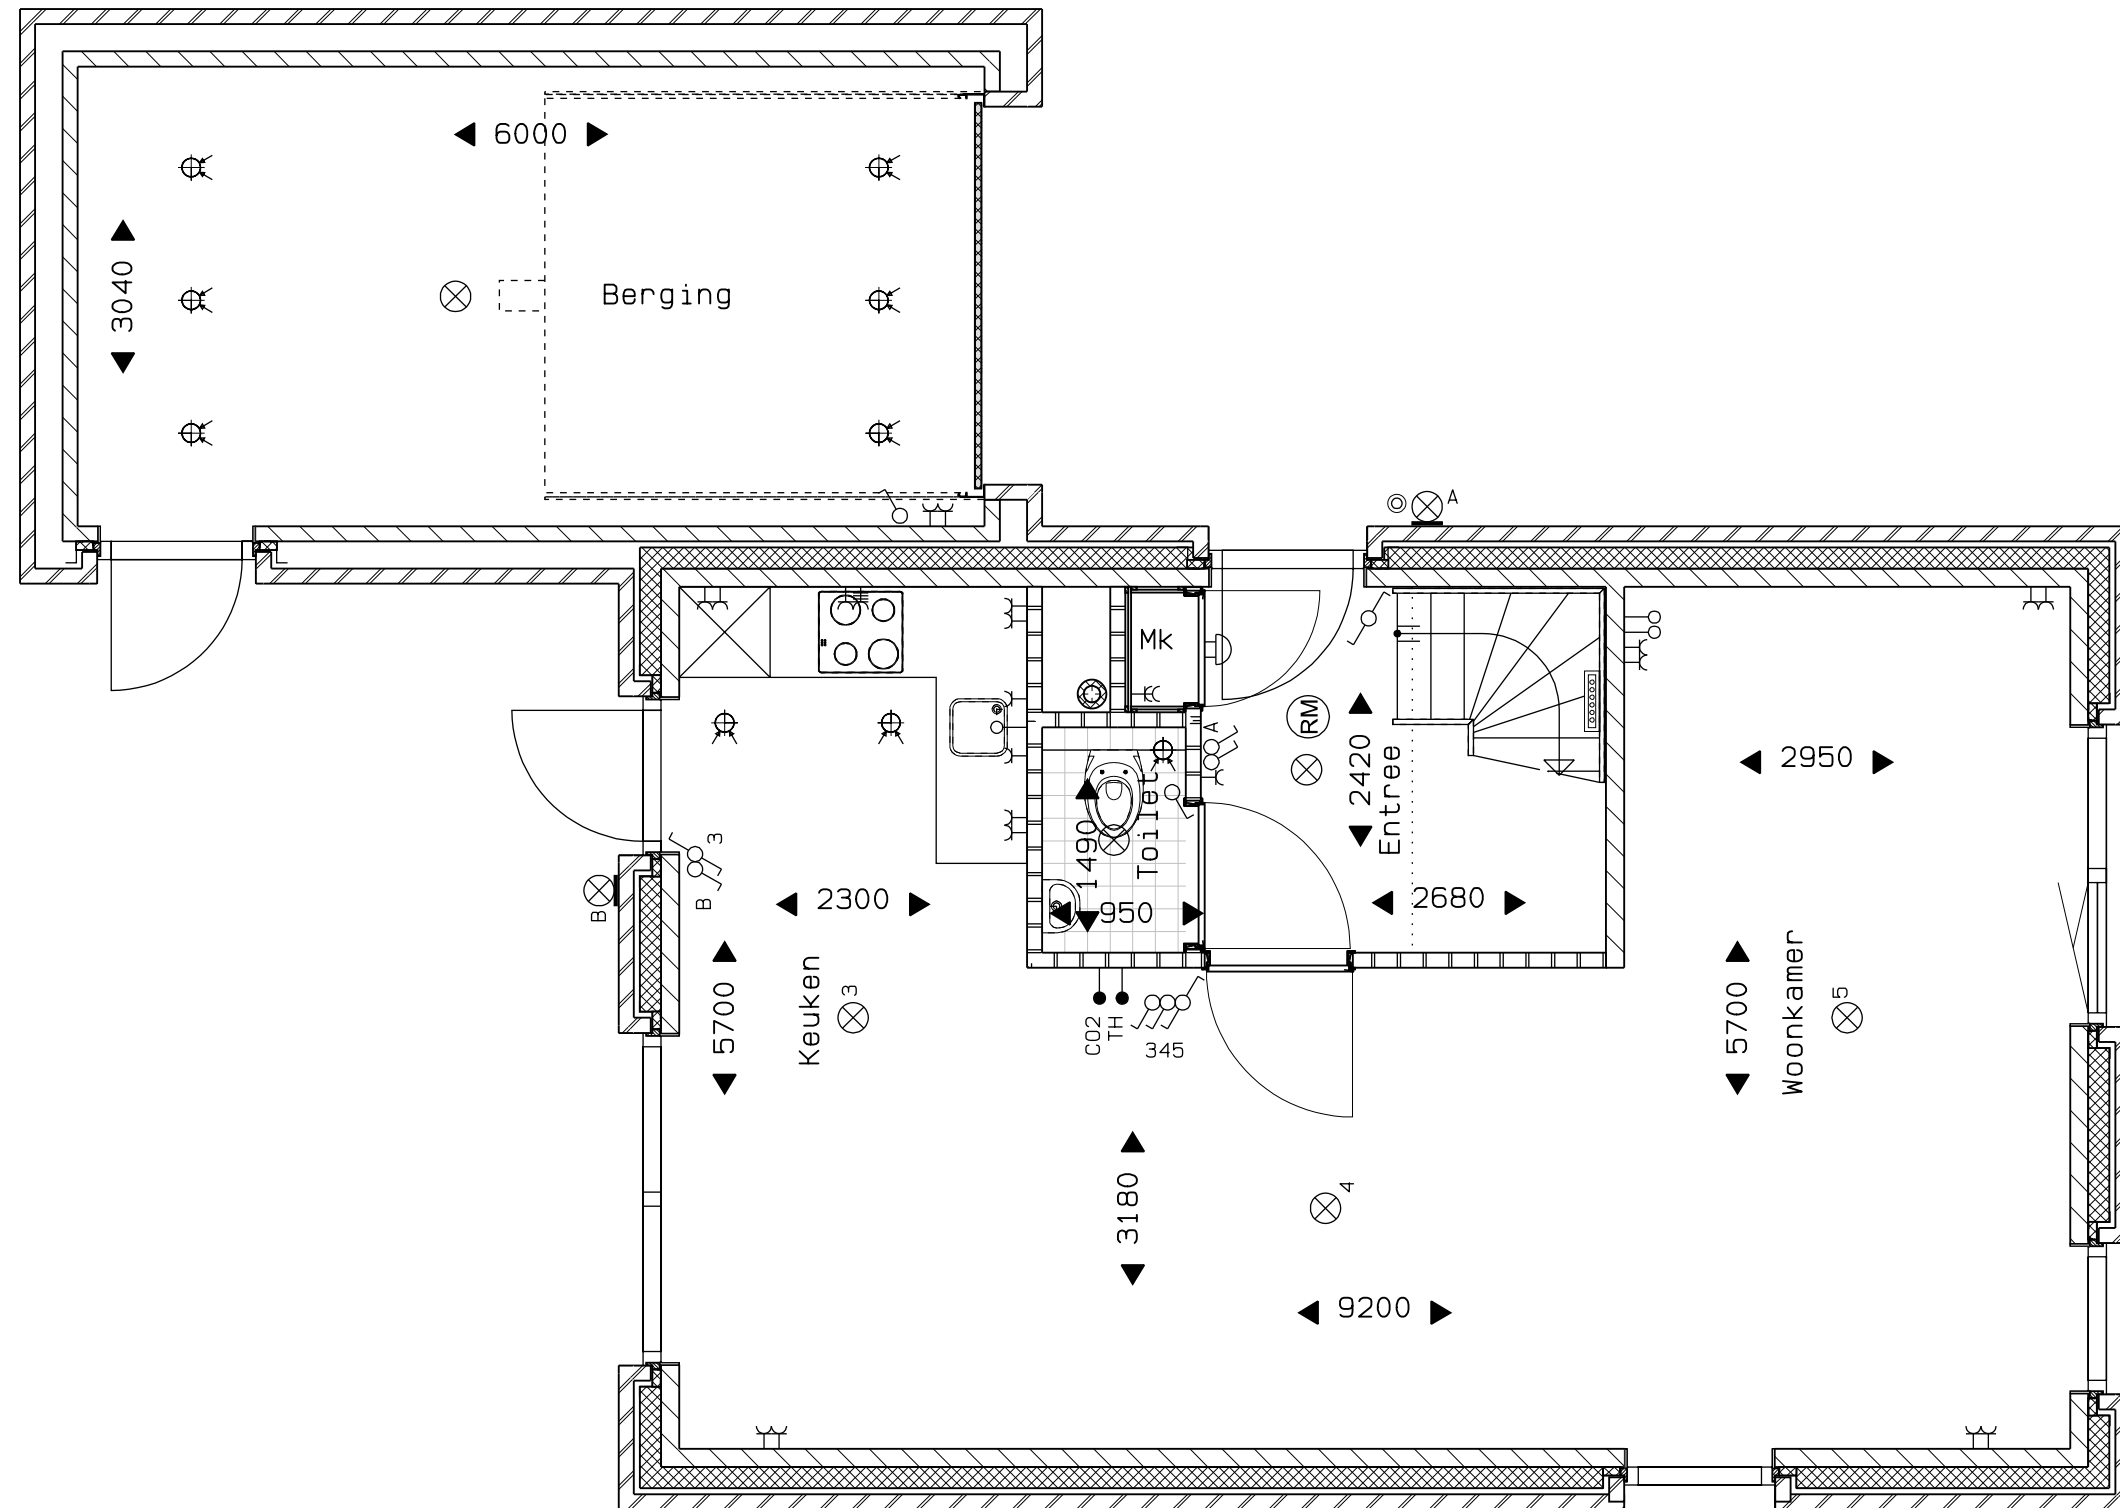



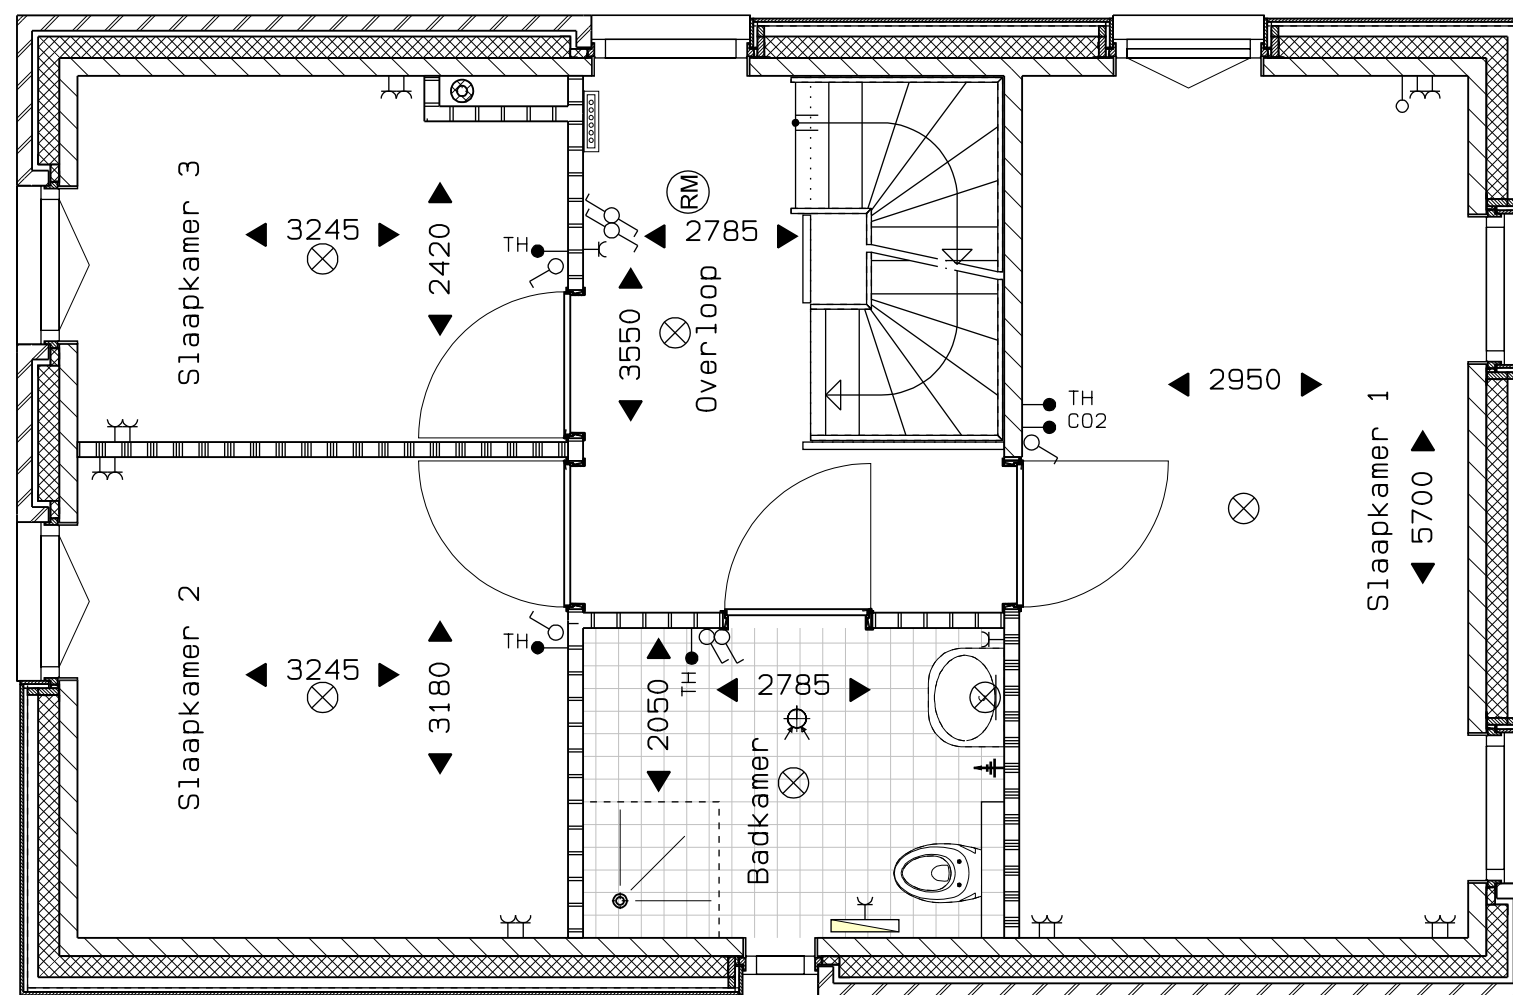


Veld 05 -- 50
 Bouwnummer 36 eerste verdieping
 01 sept. 2025

vanGisbergen
 gewoon goed.
 bouw en ontwikkeling

MARGRY | ARTS
 ARCHITECTEN BNA BV

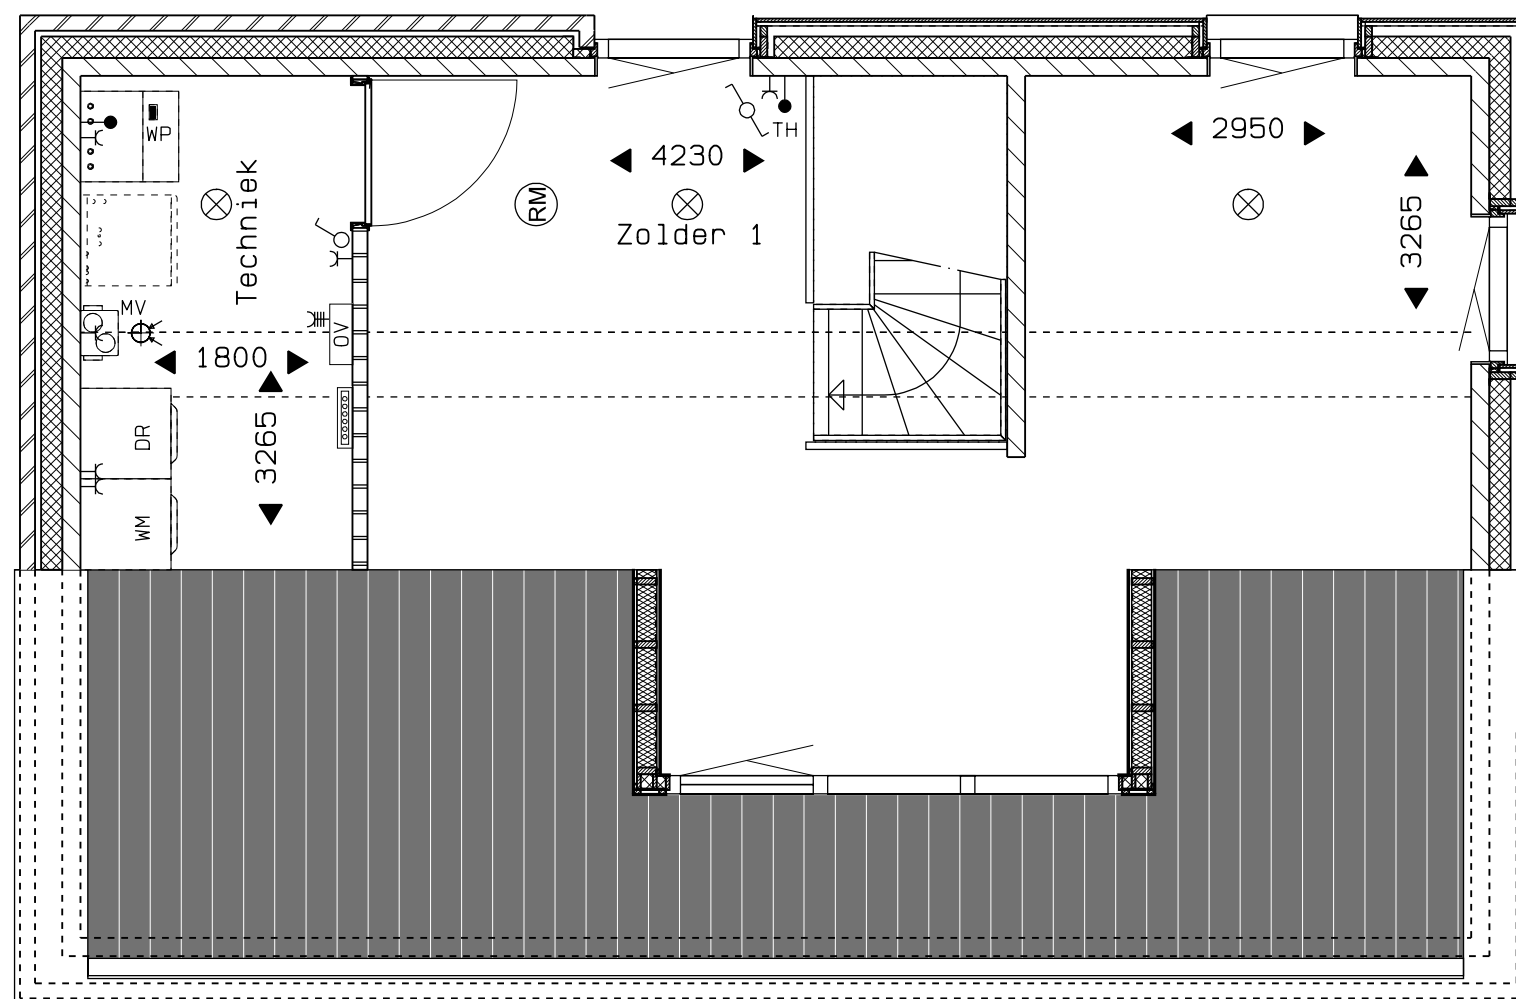


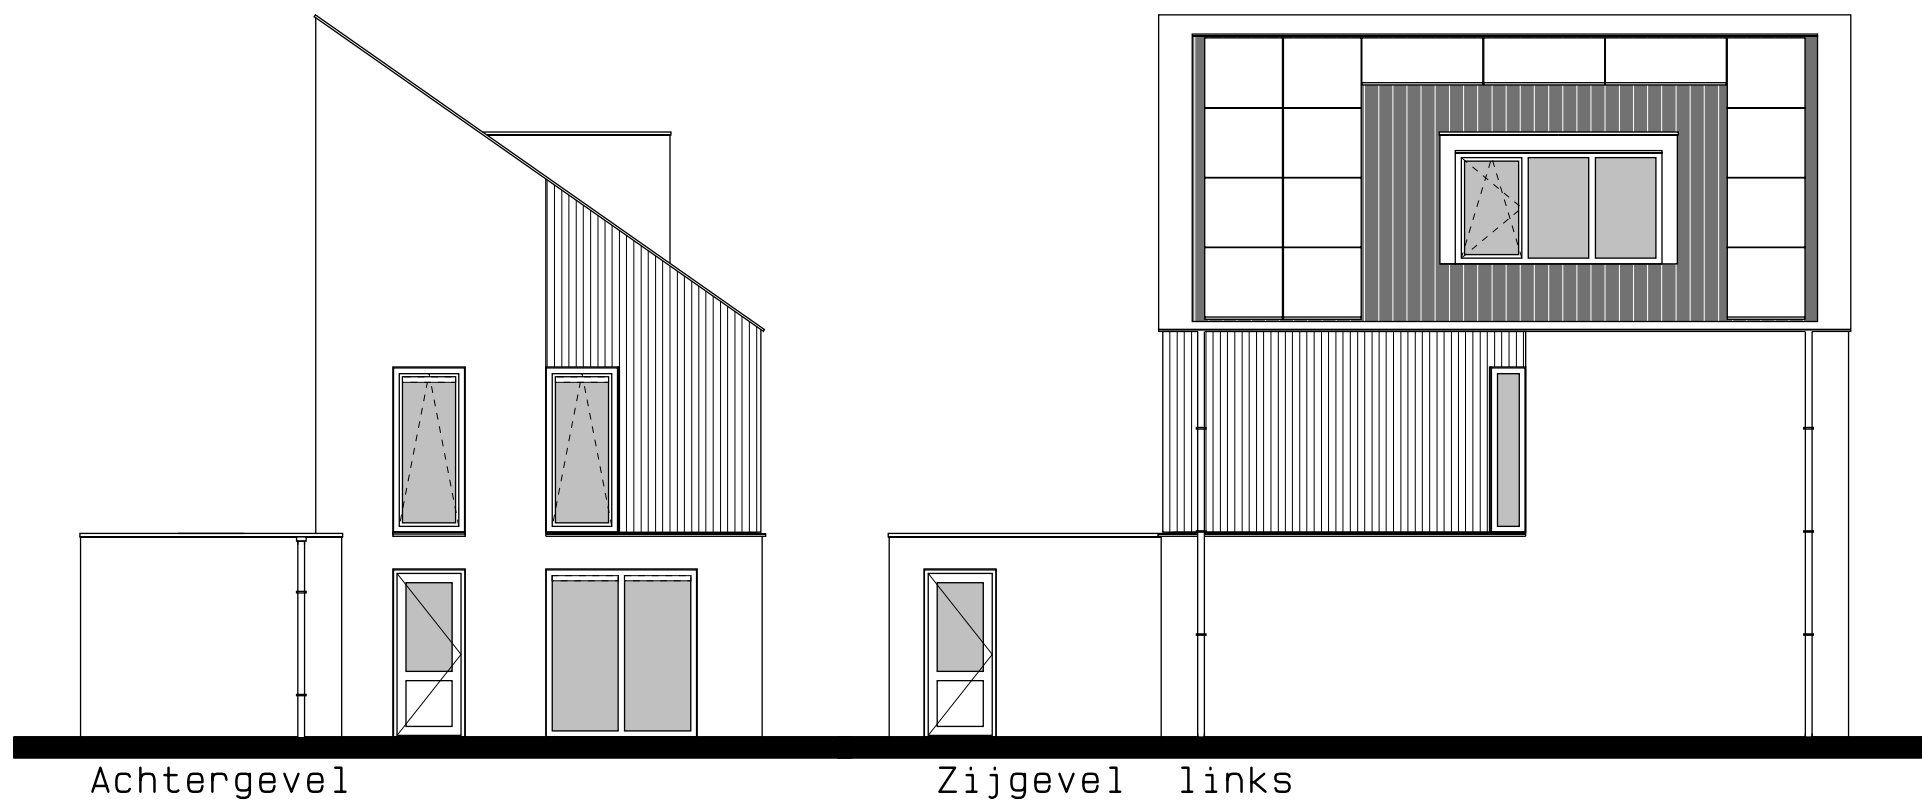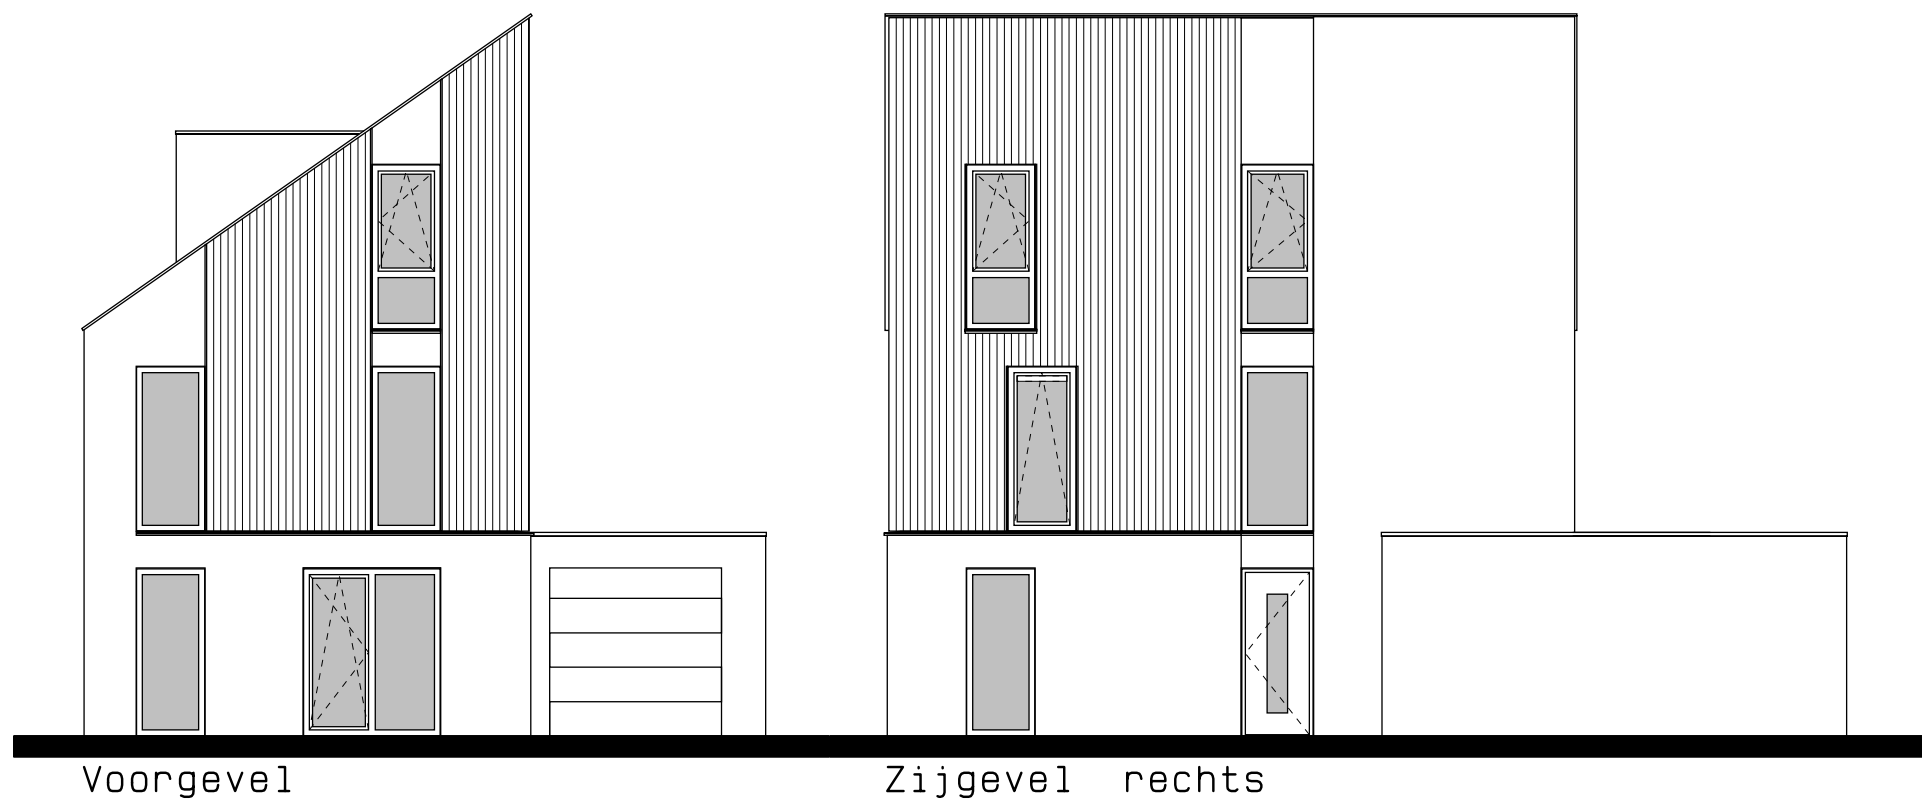





Voorgevel


Zijgevel rechts

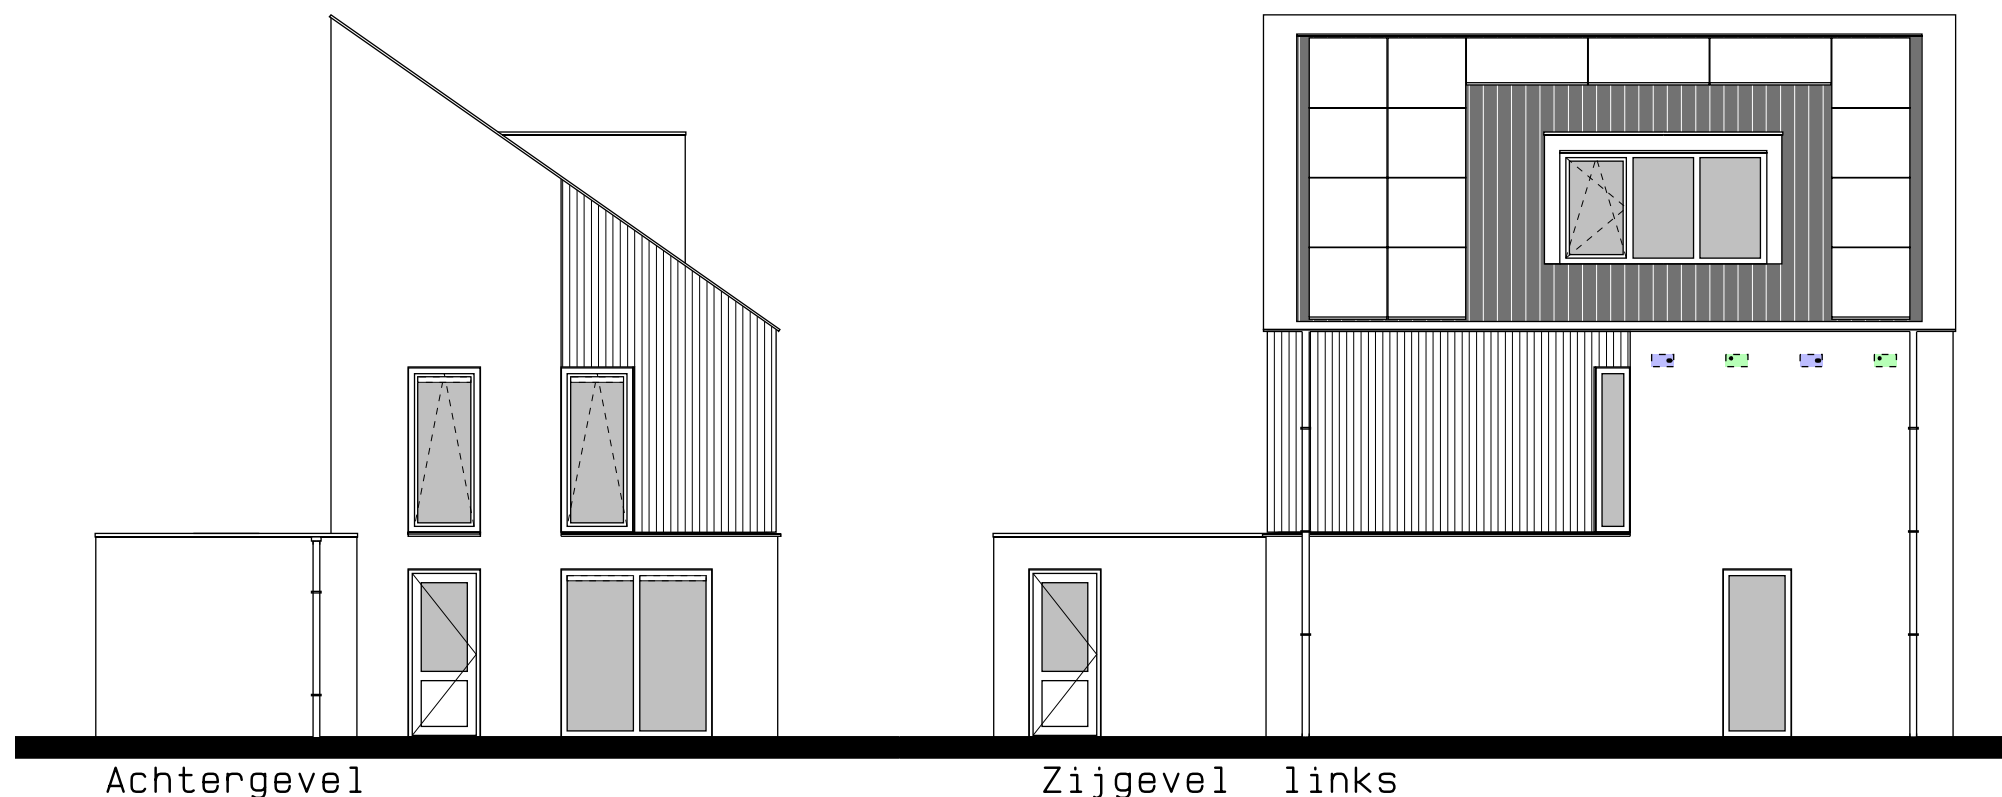

Achtergevel

Zijgevel links

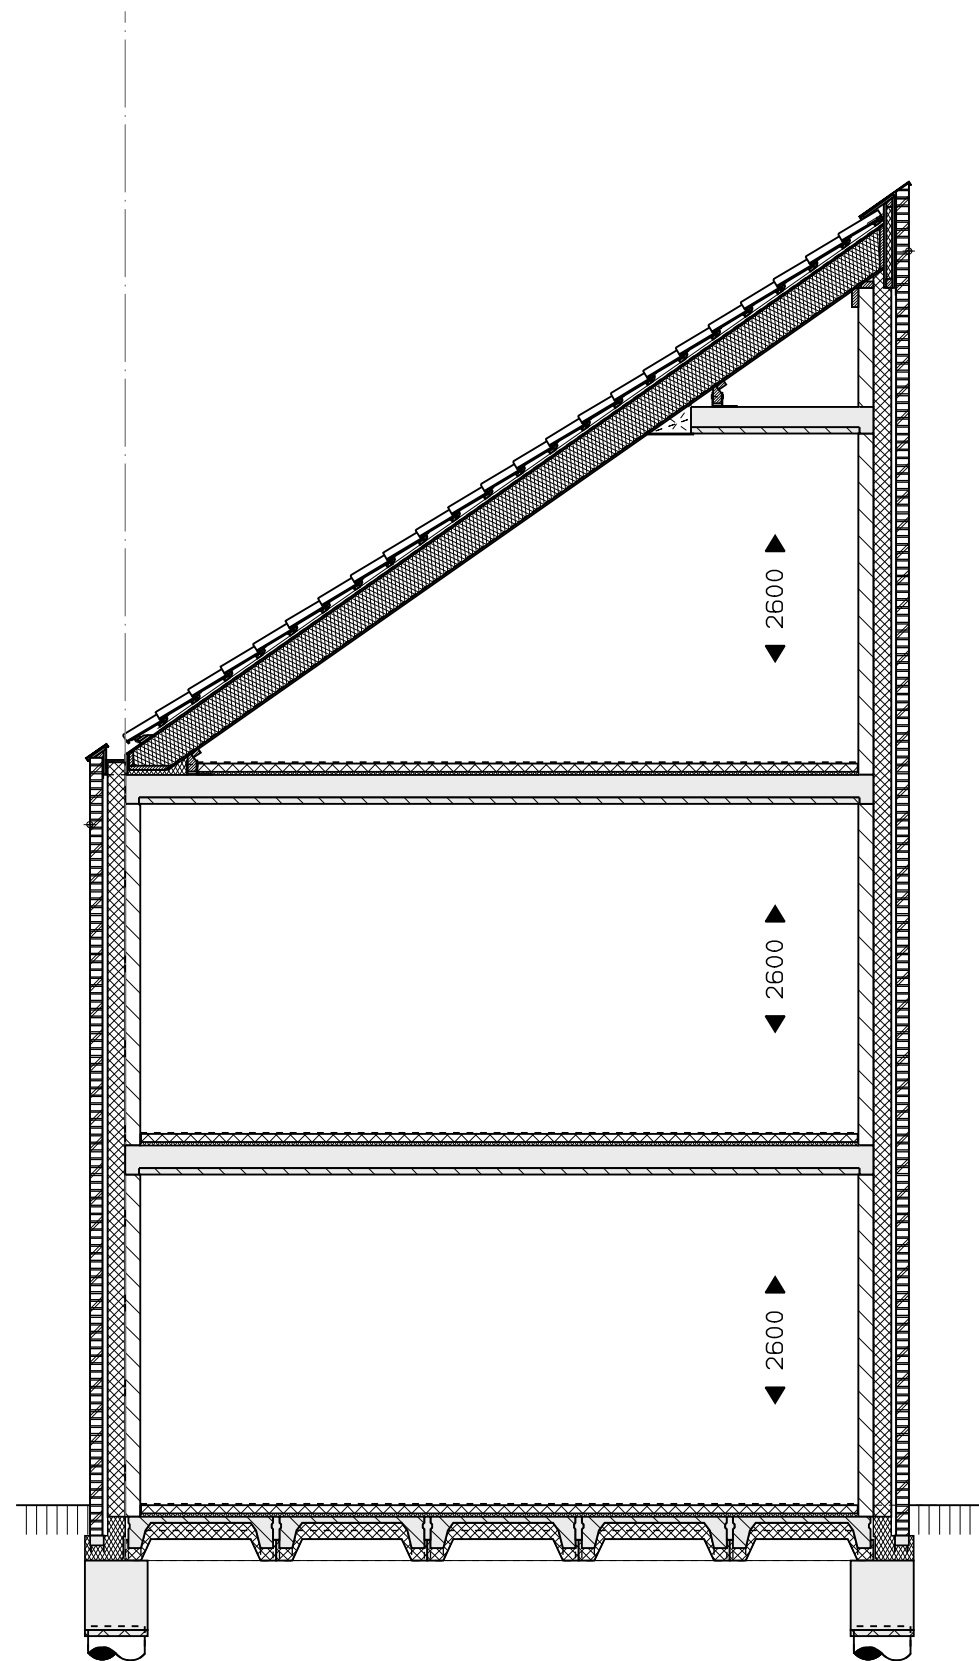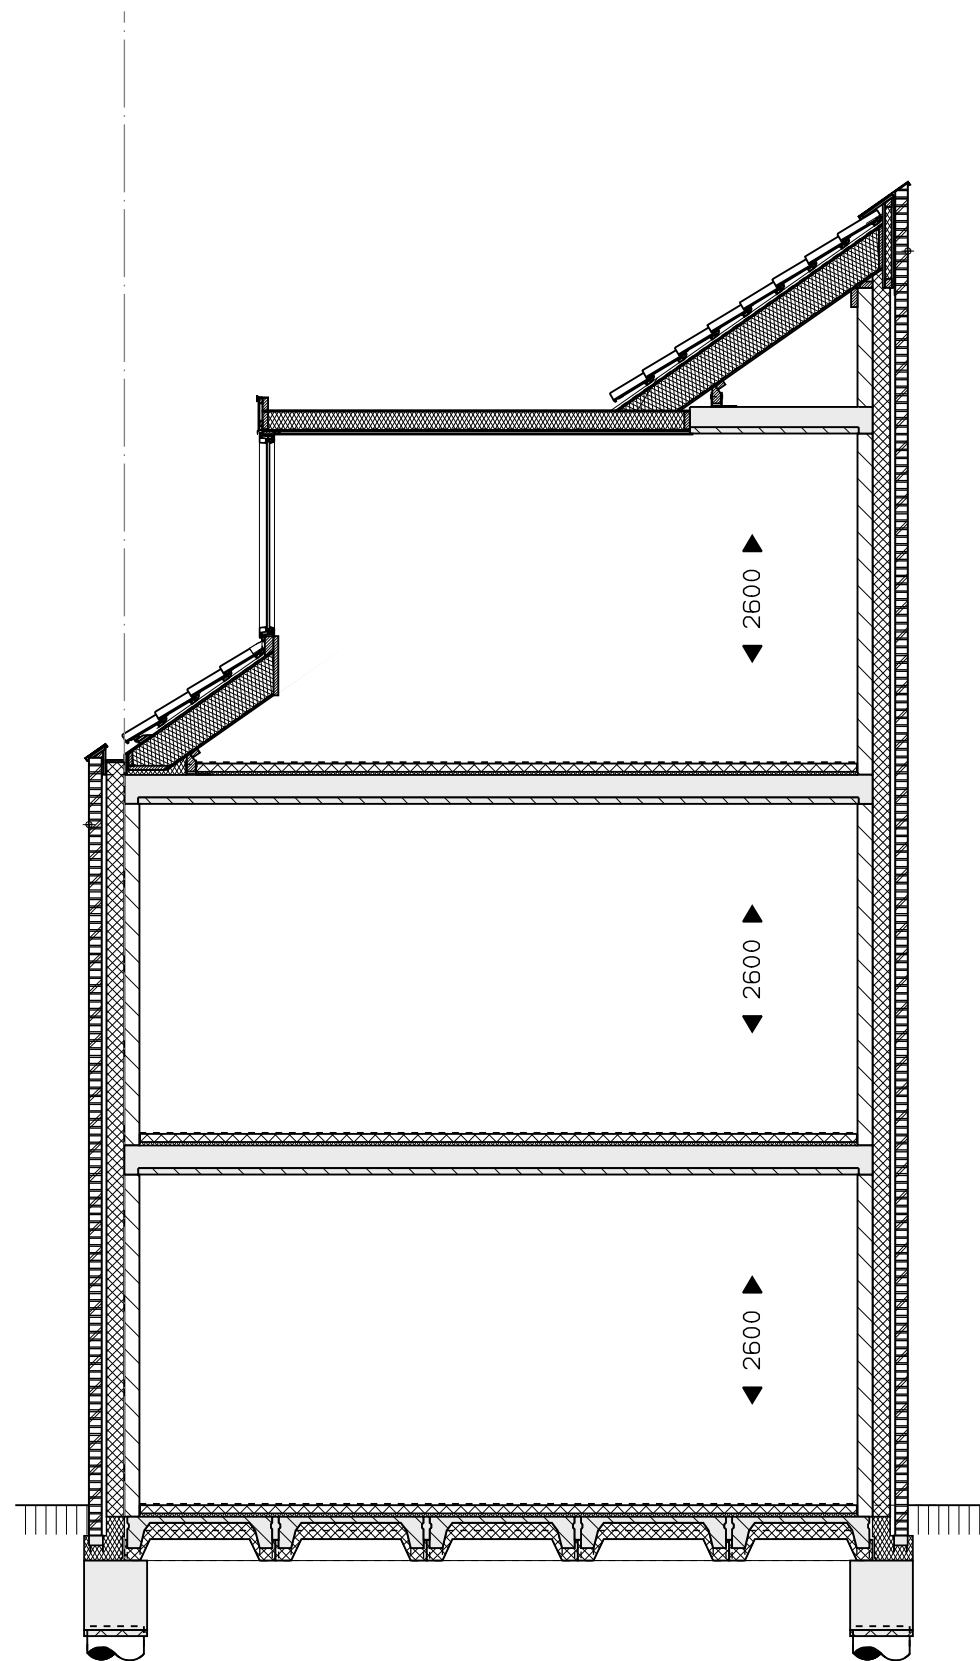

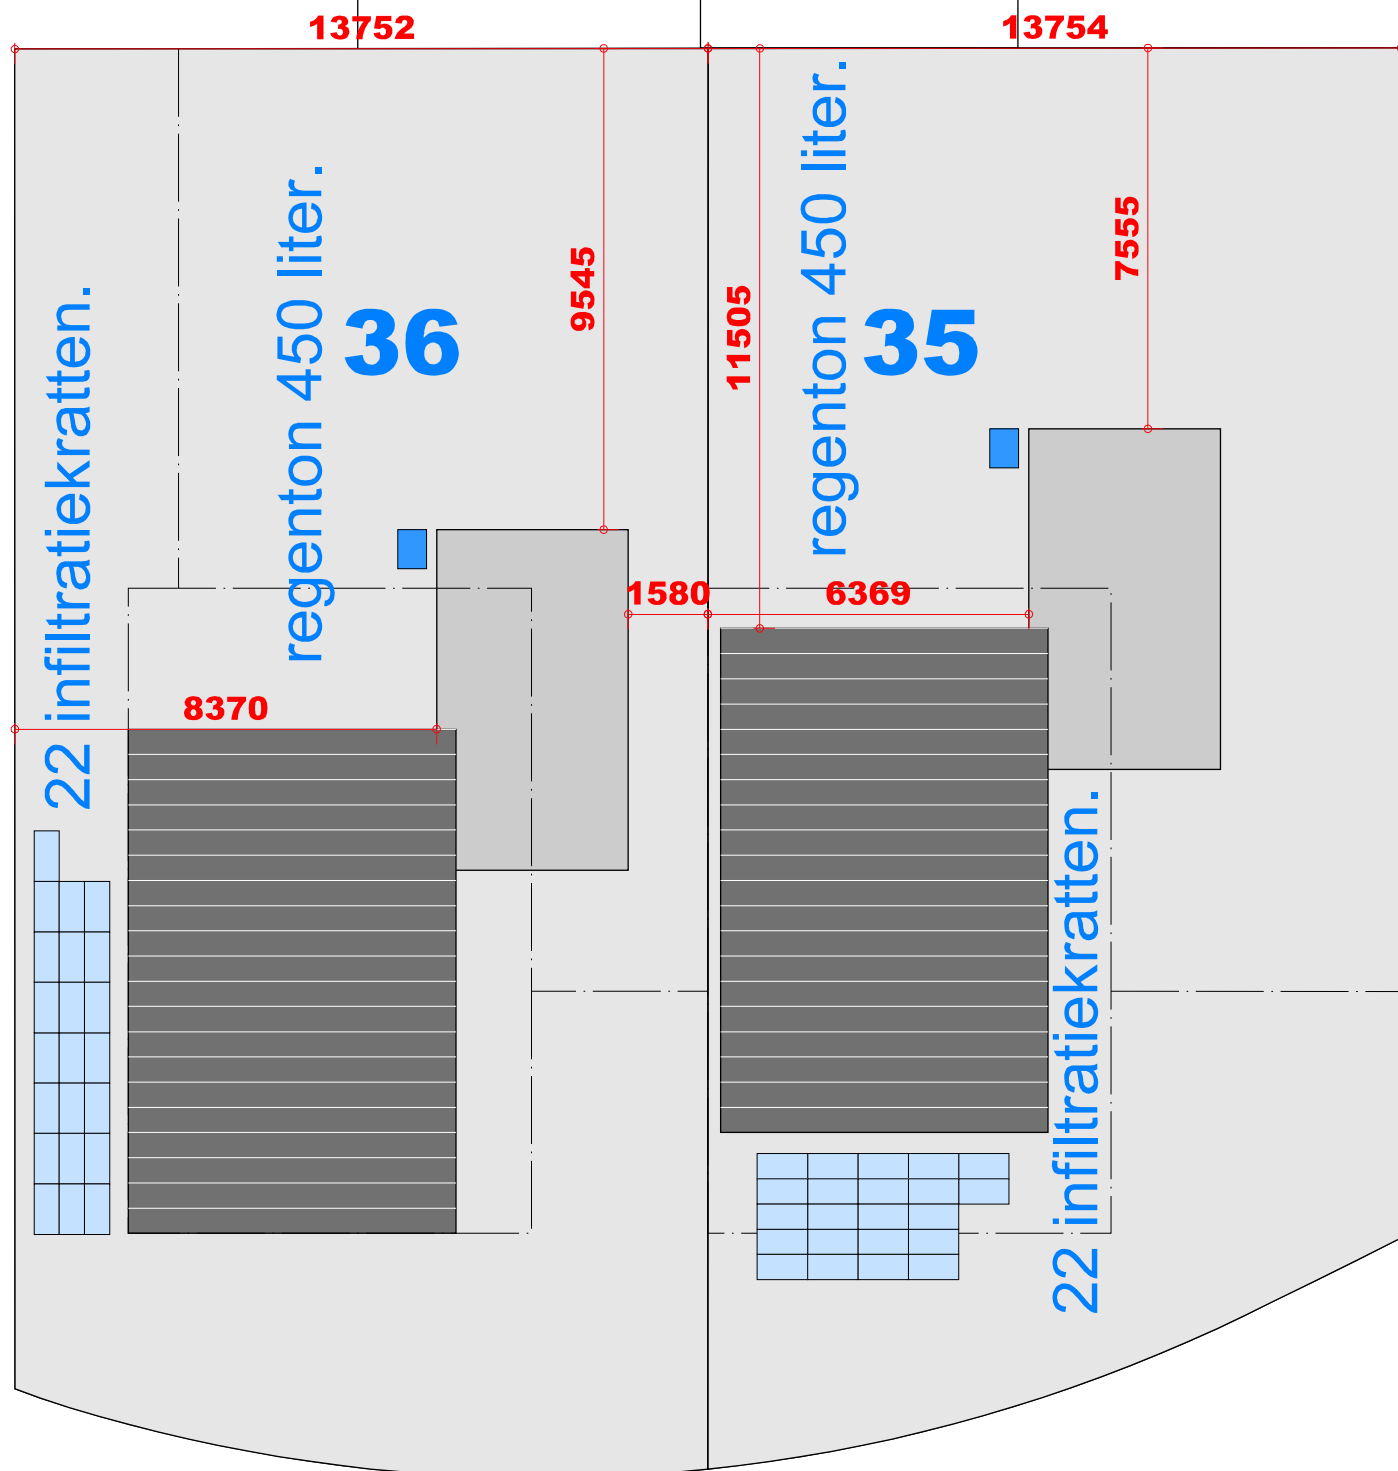

Veld 05 -- 55
Bouwnummer 35 t/m 36 infiltratievoorzieningen
01 sept. 2025



vanGisbergen
gewoon goed.
bouw en ontwikkeling

MARGRY | ARTS
ARCHITECTEN BNA BV