

Contracttekeningen woningbouw in plan "Heijde Park" te Waalre

Algemeen

	gevelmetselwerk, baksteen
	gevelbekleding, houten delen
	kalkzandsteen
	lichte scheidingswand
	lichte scheidingswand
	afzuigpunt mechanische ventilatie (plafond)
	afzuigpunt mechanische ventilatie (wand)
	natuurlijke ventilatie
	rookmelder
	verdelers vloerverwarming
	elektrische radiator
	omvormer PV-panelen
WP	warmtepomp
MV	mechanische ventilatie-unit
WM	wasmachine
DR	droger

positie ventilatie in plafond/wand, rookmelder, warmtepomp, omvormer, wasmachine, droger, radiator is indicatief. maatvoering t.o.v. hellende daken is tot ca. 1000 of 1500mm + vloerniveau.

Electra-aansluitingen



	wandlichtpunt
	wandlichtpunt waterdicht
	plafondlichtpunt
	plafondluchtpunt met schemersschakelaar
	enkelpolige schakelaar
	wisselschakelaar
	enkele wandcontactdoos met randaarde
	dubbele wandcontactdoos met randaarde
	tweevoudig wandcontactdoos met randaarde
	drukknop deurbel
	bel / zoemer
	wandcontactdoos 3 fase + nul + aarde
	aarding
	bedrade leiding t.b.v. aansluiting
	loze leiding t.b.v. aansluiting
C02	= CO2 meter MV
TH	= thermostaat

Nestkasten

	Gierzwaluwkast.
	Huismuskast.
	Vleermuskast.

Inhoudsopgave



	situatie veld 7.		
Kavel 44:	begane grond.	Kavel 48:	begane grond.
Kavel 44:	eerste verdieping.	Kavel 48:	eerste verdieping.
Kavel 44:	tweede verdieping.	Kavel 48:	tweede verdieping.
Kavel 44:	derde verdieping.	Kavel 48:	derde verdieping.
Kavel 45:	begane grond.	Kavel 48:	gevelaanzichten.
Kavel 45:	eerste verdieping.	Kavel 48:	doorsnede.
Kavel 45:	tweede verdieping.	Kavel 48:	infiltratievoorzieningen.
Kavel 45:	derde verdieping.	Kavel 49:	begane grond.
Kavel 44 t/m 45:	gevelaanzichten.	Kavel 49:	eerste verdieping.
Kavel 44 t/m 45:	doorsnede.	Kavel 49:	tweede verdieping.
Kavel 44 t/m 45:	infiltratievoorzieningen.	Kavel 49:	derde verdieping.
Kavel 46:	begane grond.	Kavel 49:	gevelaanzichten.
Kavel 46:	eerste verdieping.	Kavel 49:	doorsnede.
Kavel 46:	tweede verdieping.	Kavel 49:	infiltratievoorzieningen.
Kavel 46:	derde verdieping.	Kavel 50:	begane grond.
Kavel 47:	begane grond.	Kavel 50:	eerste verdieping.
Kavel 47:	eerste verdieping.	Kavel 50:	tweede verdieping.
Kavel 47:	tweede verdieping.	Kavel 50:	derde verdieping.
Kavel 47:	derde verdieping.	Kavel 50:	gevelaanzichten.
Kavel 46 t/m 47:	gevelaanzichten.	Kavel 50:	doorsnede.
Kavel 46 t/m 47:	doorsnede.	Kavel 50:	infiltratievoorzieningen.
Kavel 46 t/m 47:	infiltratievoorzieningen.	Kavel 51:	begane grond.
		Kavel 51:	eerste verdieping.
		Kavel 51:	tweede verdieping.
		Kavel 51:	derde verdieping.
		Kavel 51:	gevelaanzichten.
		Kavel 51:	doorsnede.
		Kavel 51:	infiltratievoorzieningen.

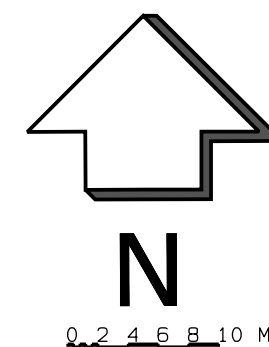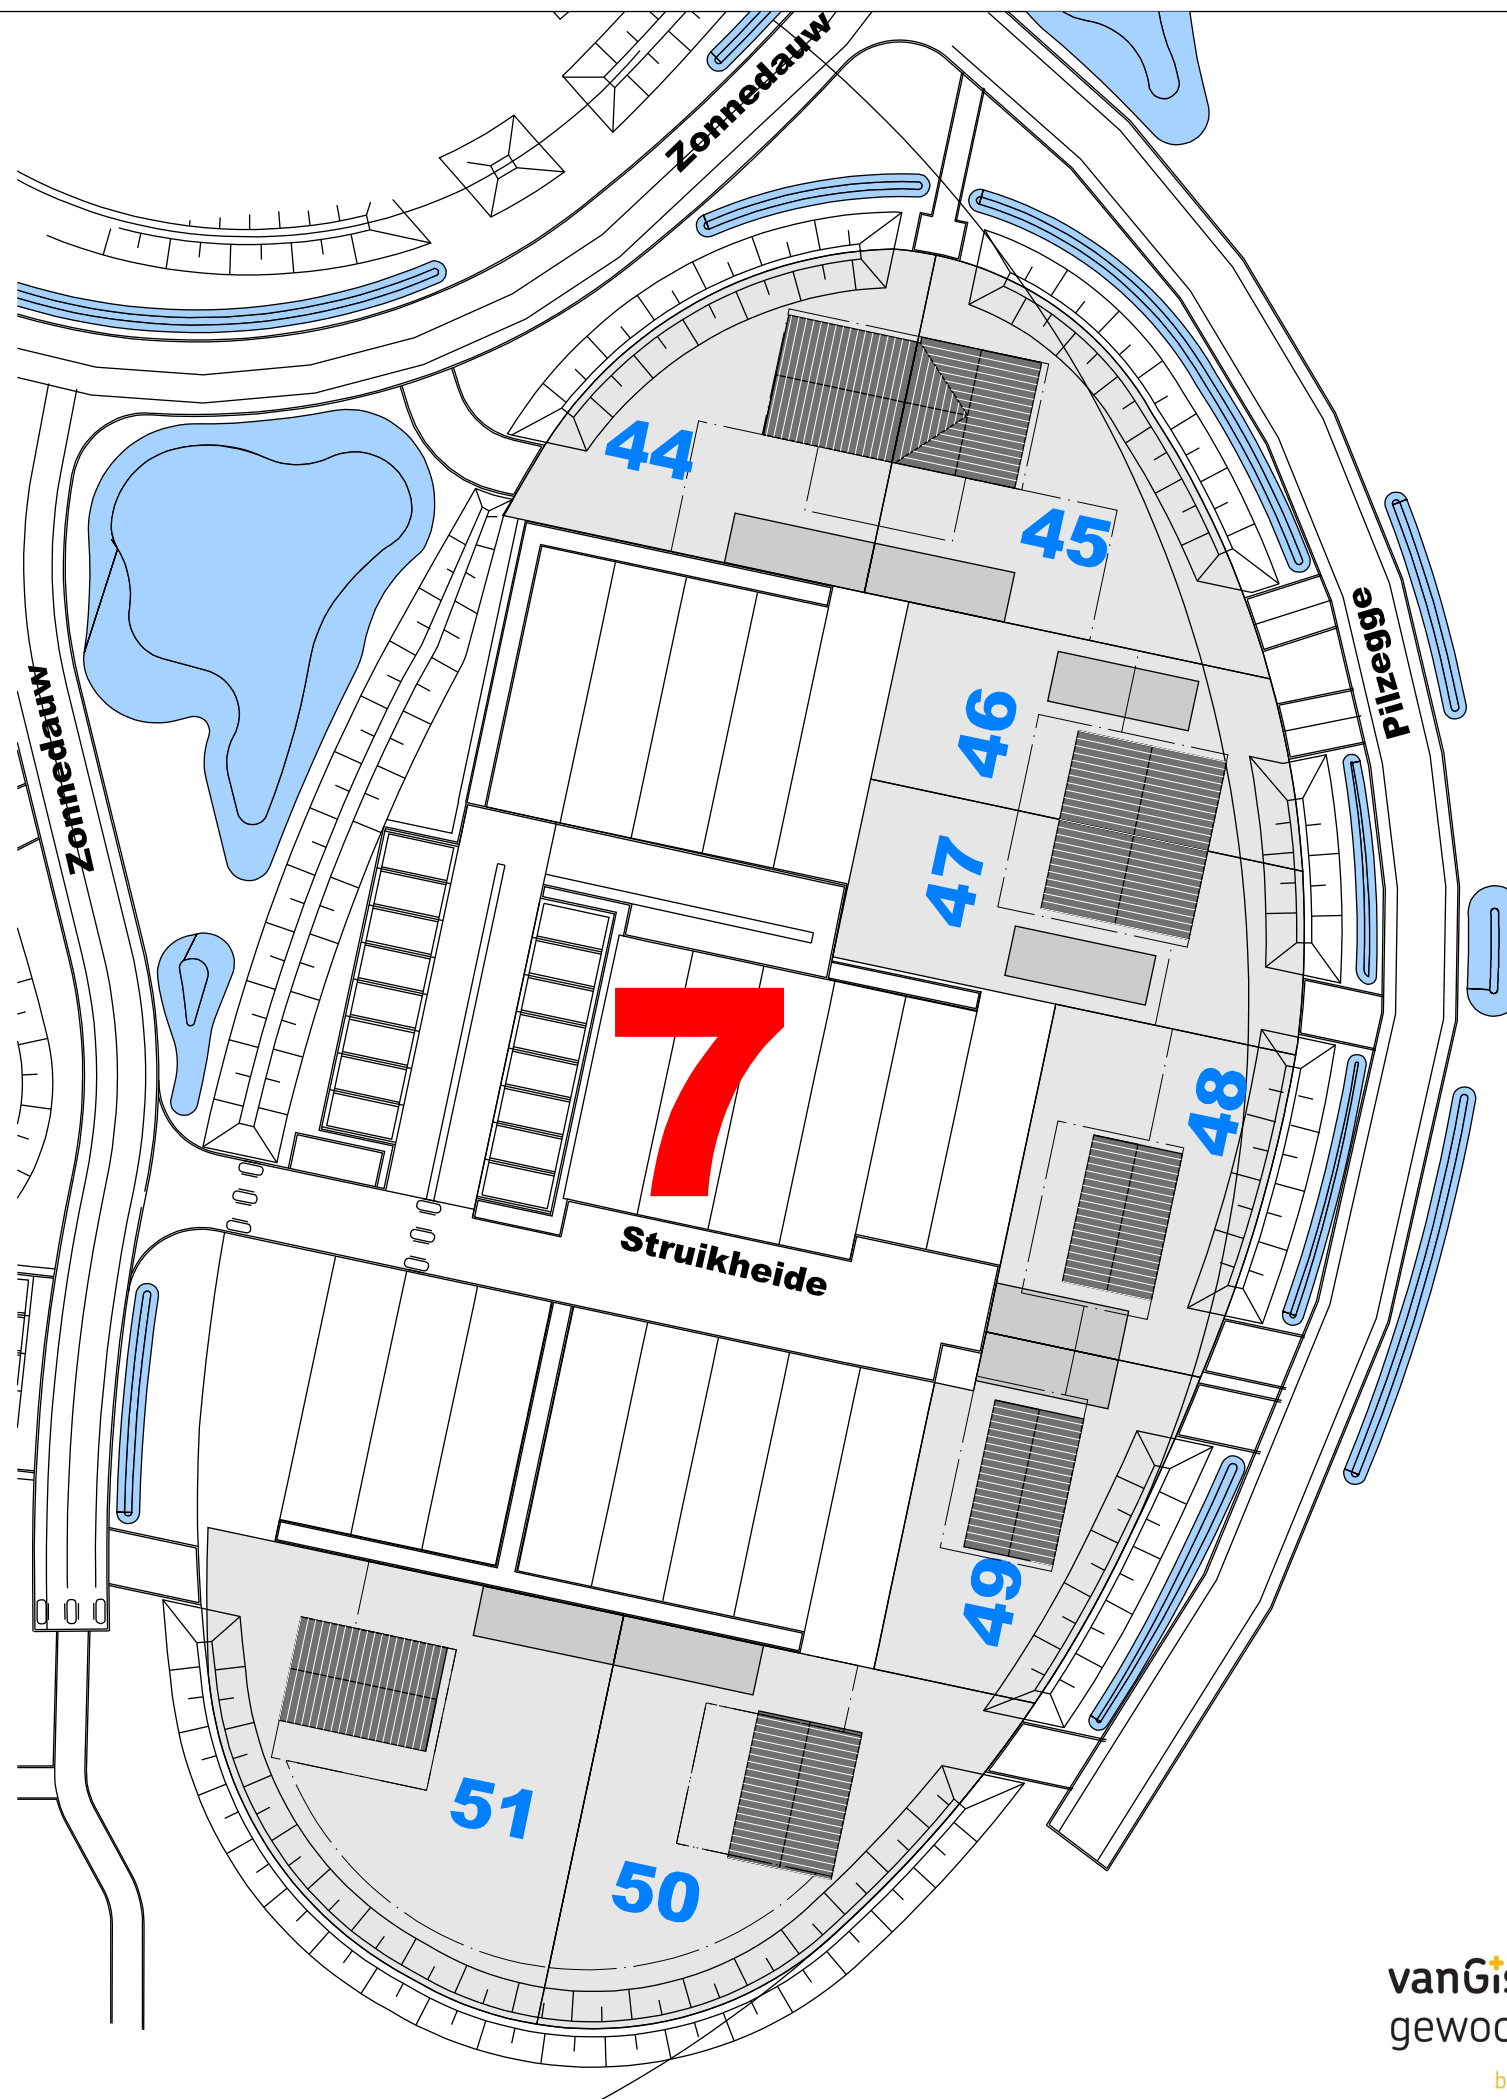

Veld 07 -- 03
Situatie
01 sept. 2025

vanGisbergen
gewoon goed.
bouw en ontwikkeling

MARGRY ARTS
ARCHITECTEN BNA BV

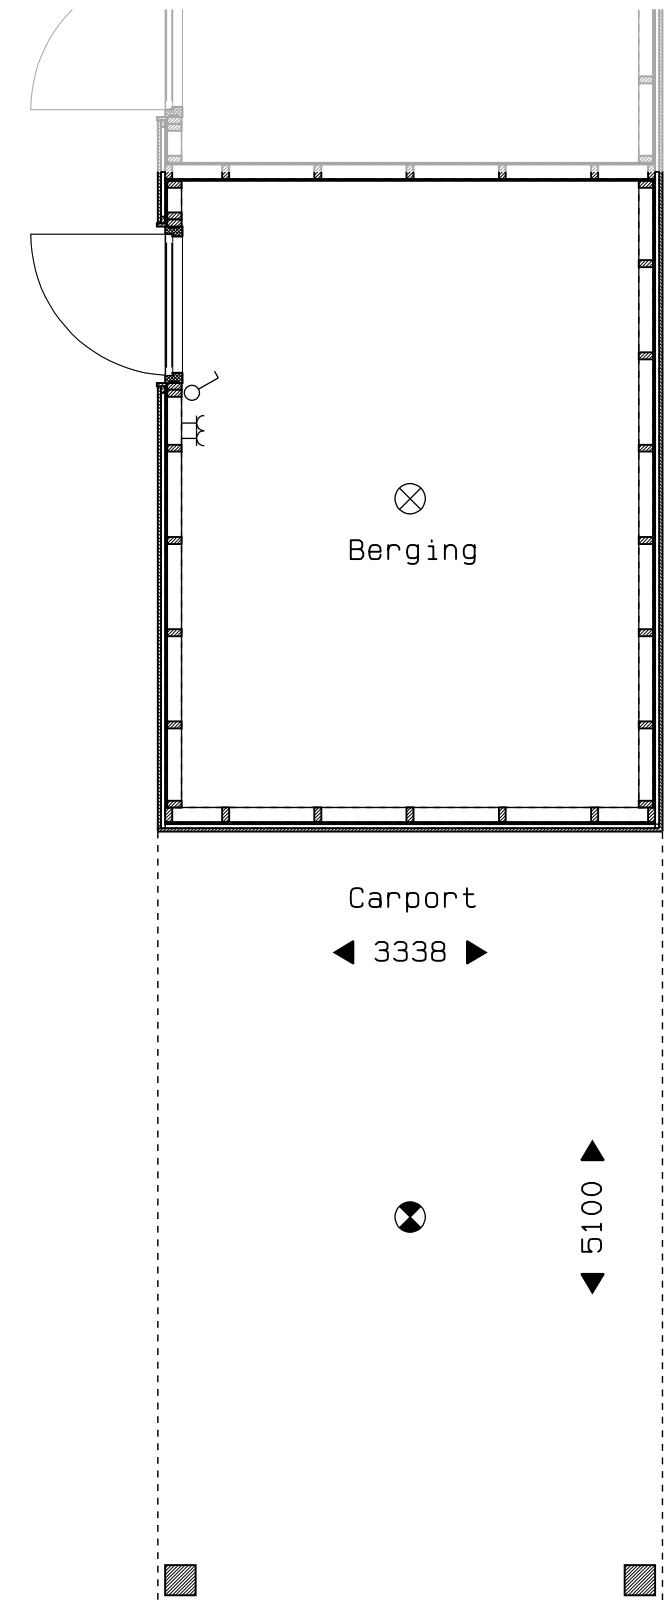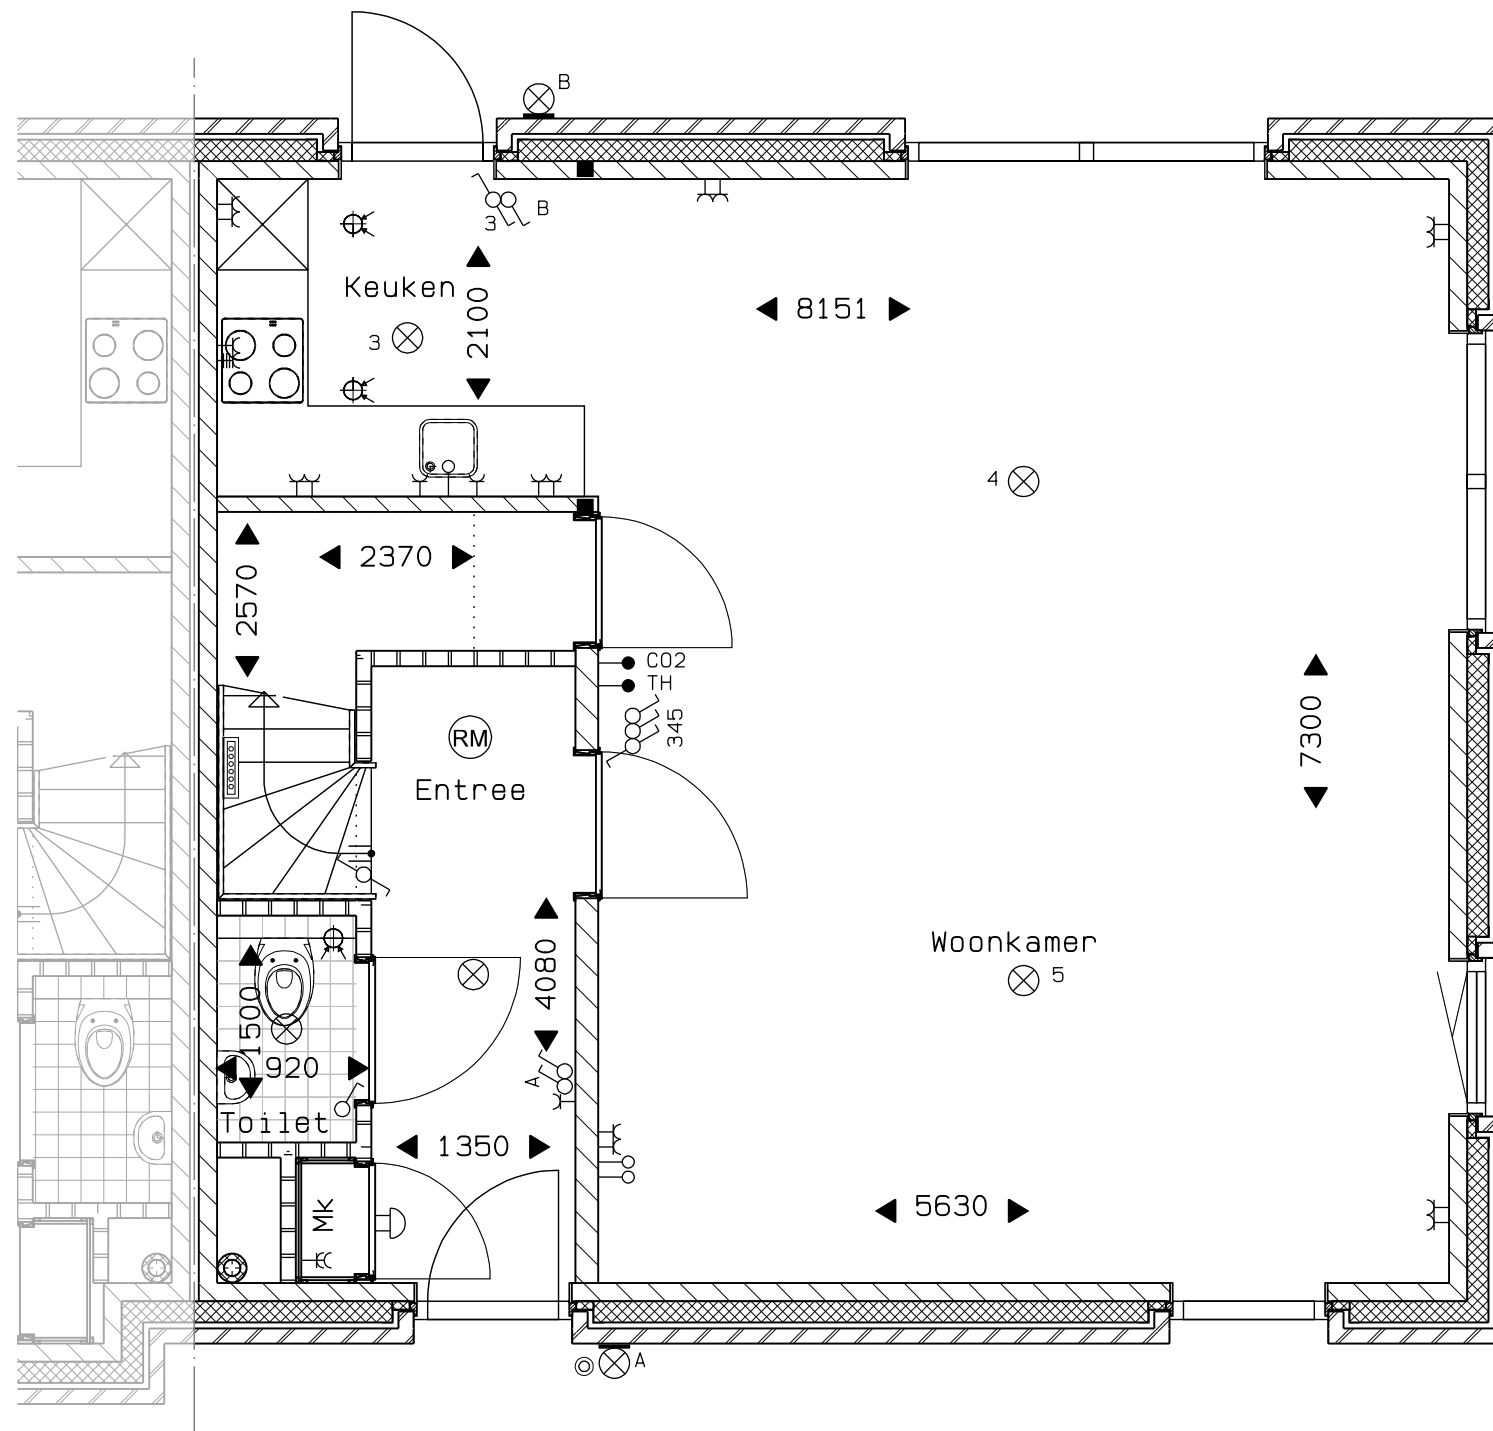


Veld 07 -- 04
 Bouwnummer 44 begane grond
 01 sept. 2025



vanGisbergen
 gewoon goed.
 bouw en ontwikkeling

MARGRY ARTS
 ARCHITECTEN BNA BV

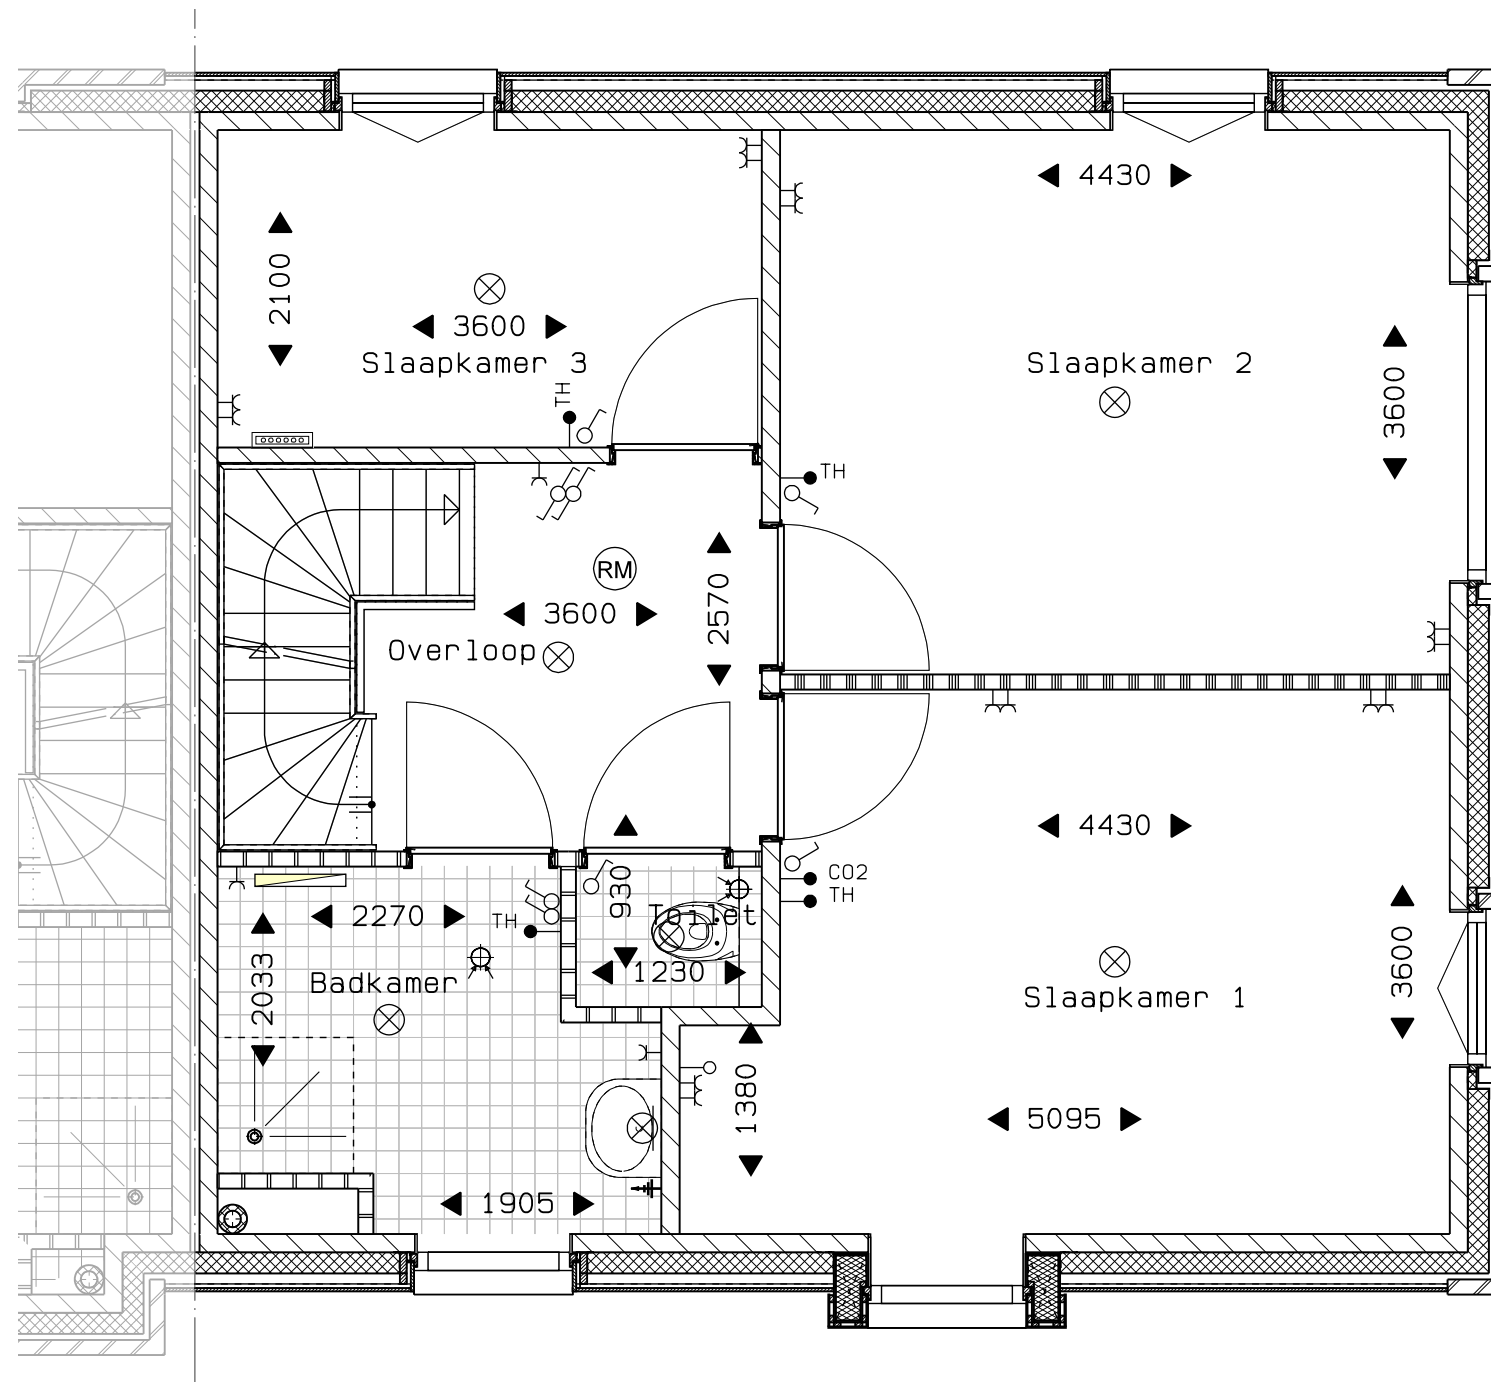


Veld 07 -- 05
 Bouwnummer 44 eerste verdieping
 01 sept. 2025



vanGisbergen
 gewoon goed.
 bouw en ontwikkeling

MARGRY ARTS
 ARCHITECTEN BNA BV

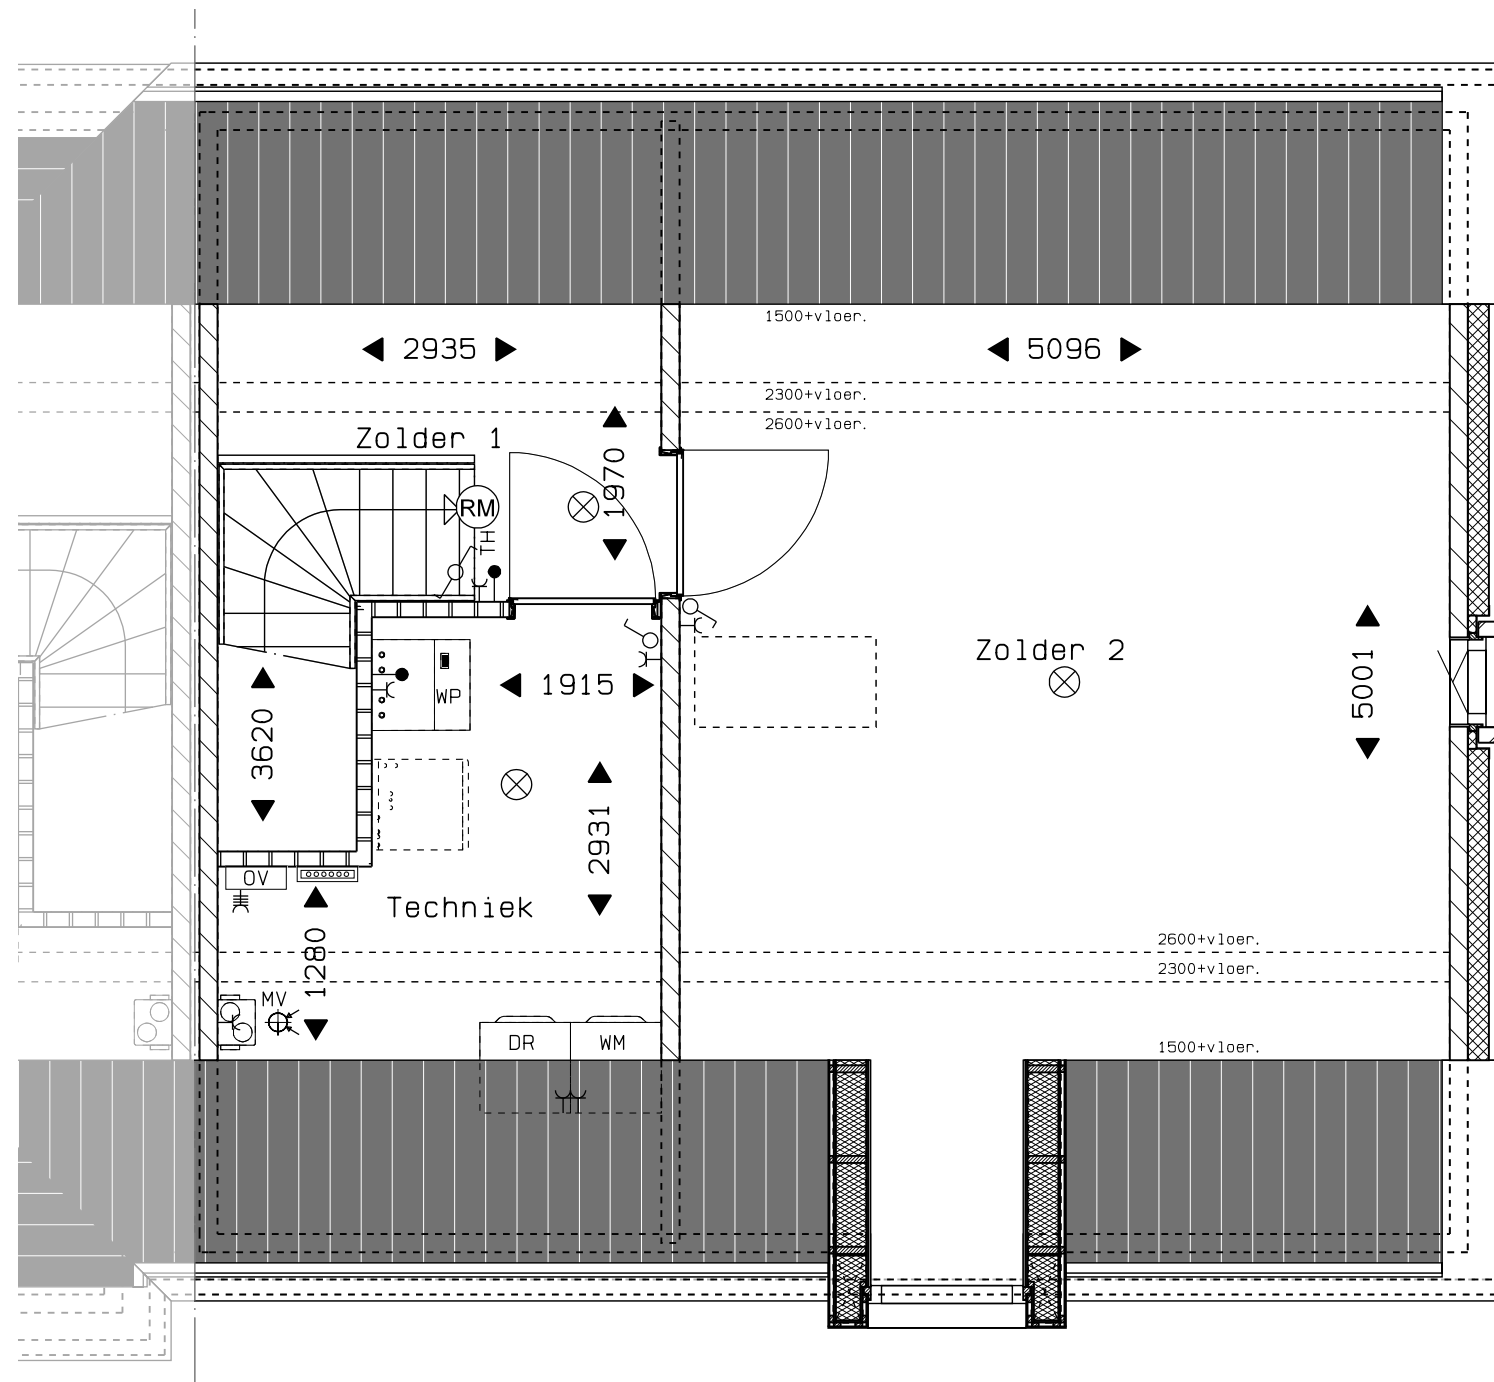


Veld 07 -- 06
 Bouwnummer 44 tweede verdieping
 01 sept. 2025



vanGisbergen
 gewoon goed.
 bouw en ontwikkeling

MARGRY ARTS
 ARCHITECTEN BNA BV

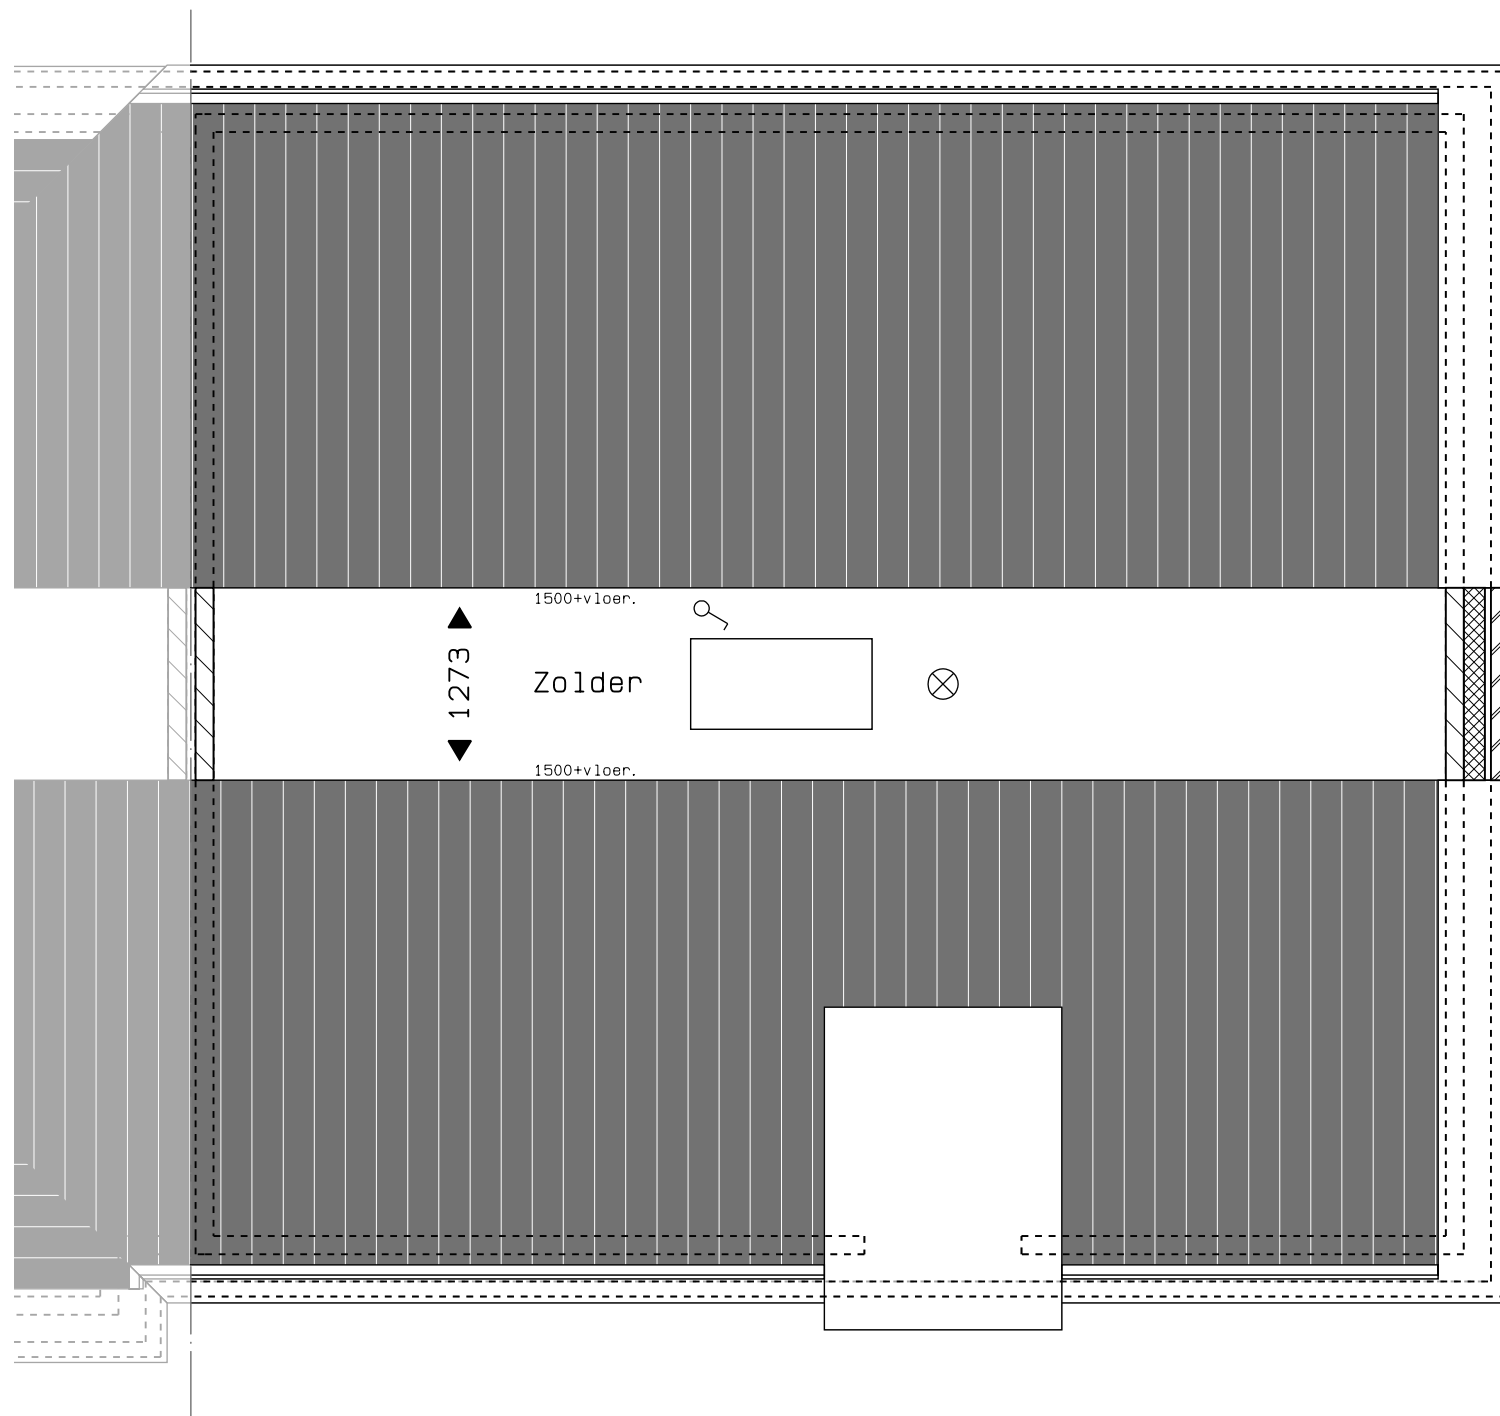


Veld 07 -- 07
Bouwnummer 44 derde verdieping
01 sept. 2025



vanGisbergen
gewoon goed.
bouw en ontwikkeling

MARGRY | ARTS
ARCHITECTEN BNA BV

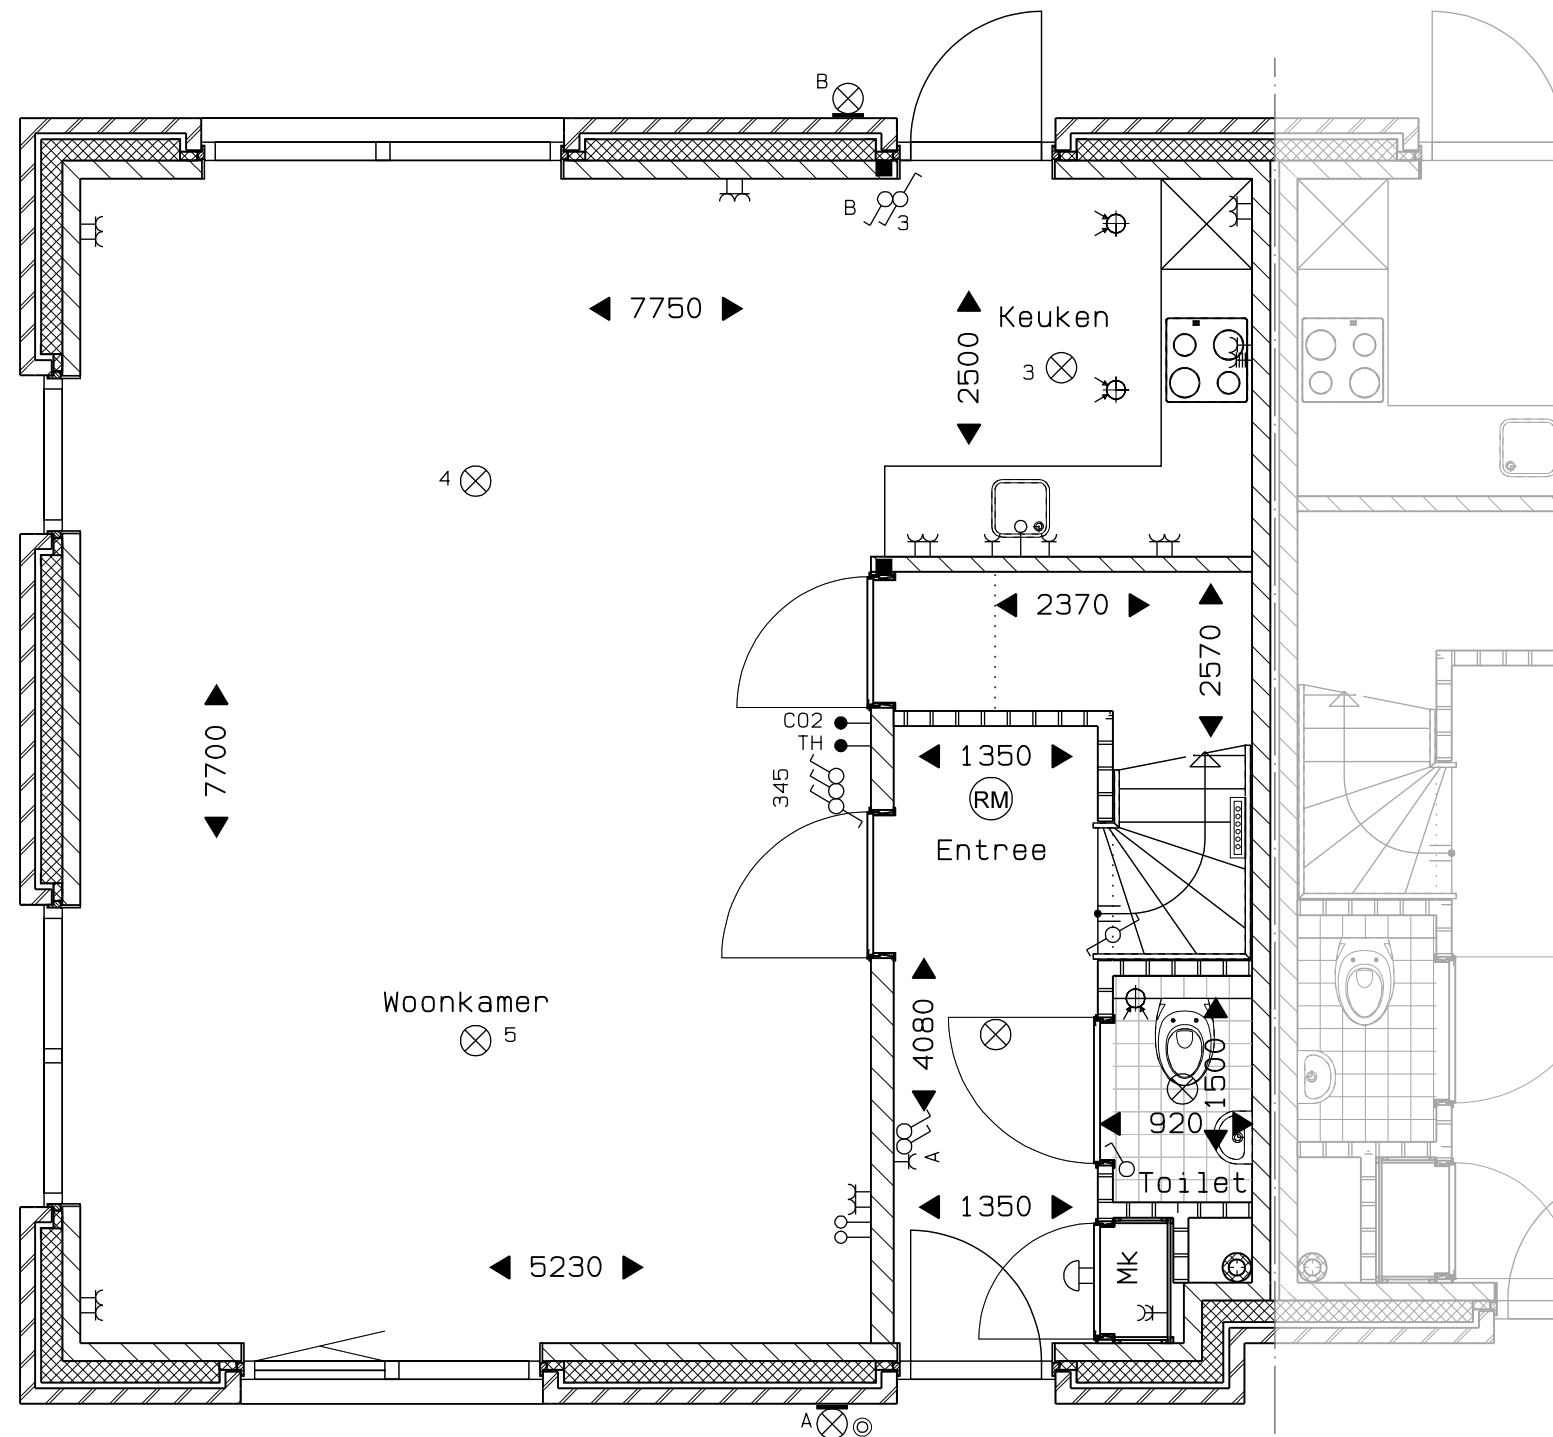


Veld 07 -- 08
 Bouwnummer 45 begane grond
 01 sept. 2025



vanGisbergen
 gewoon goed.
 bouw en ontwikkeling

MARGRY ARTS
 ARCHITECTEN BNA BV

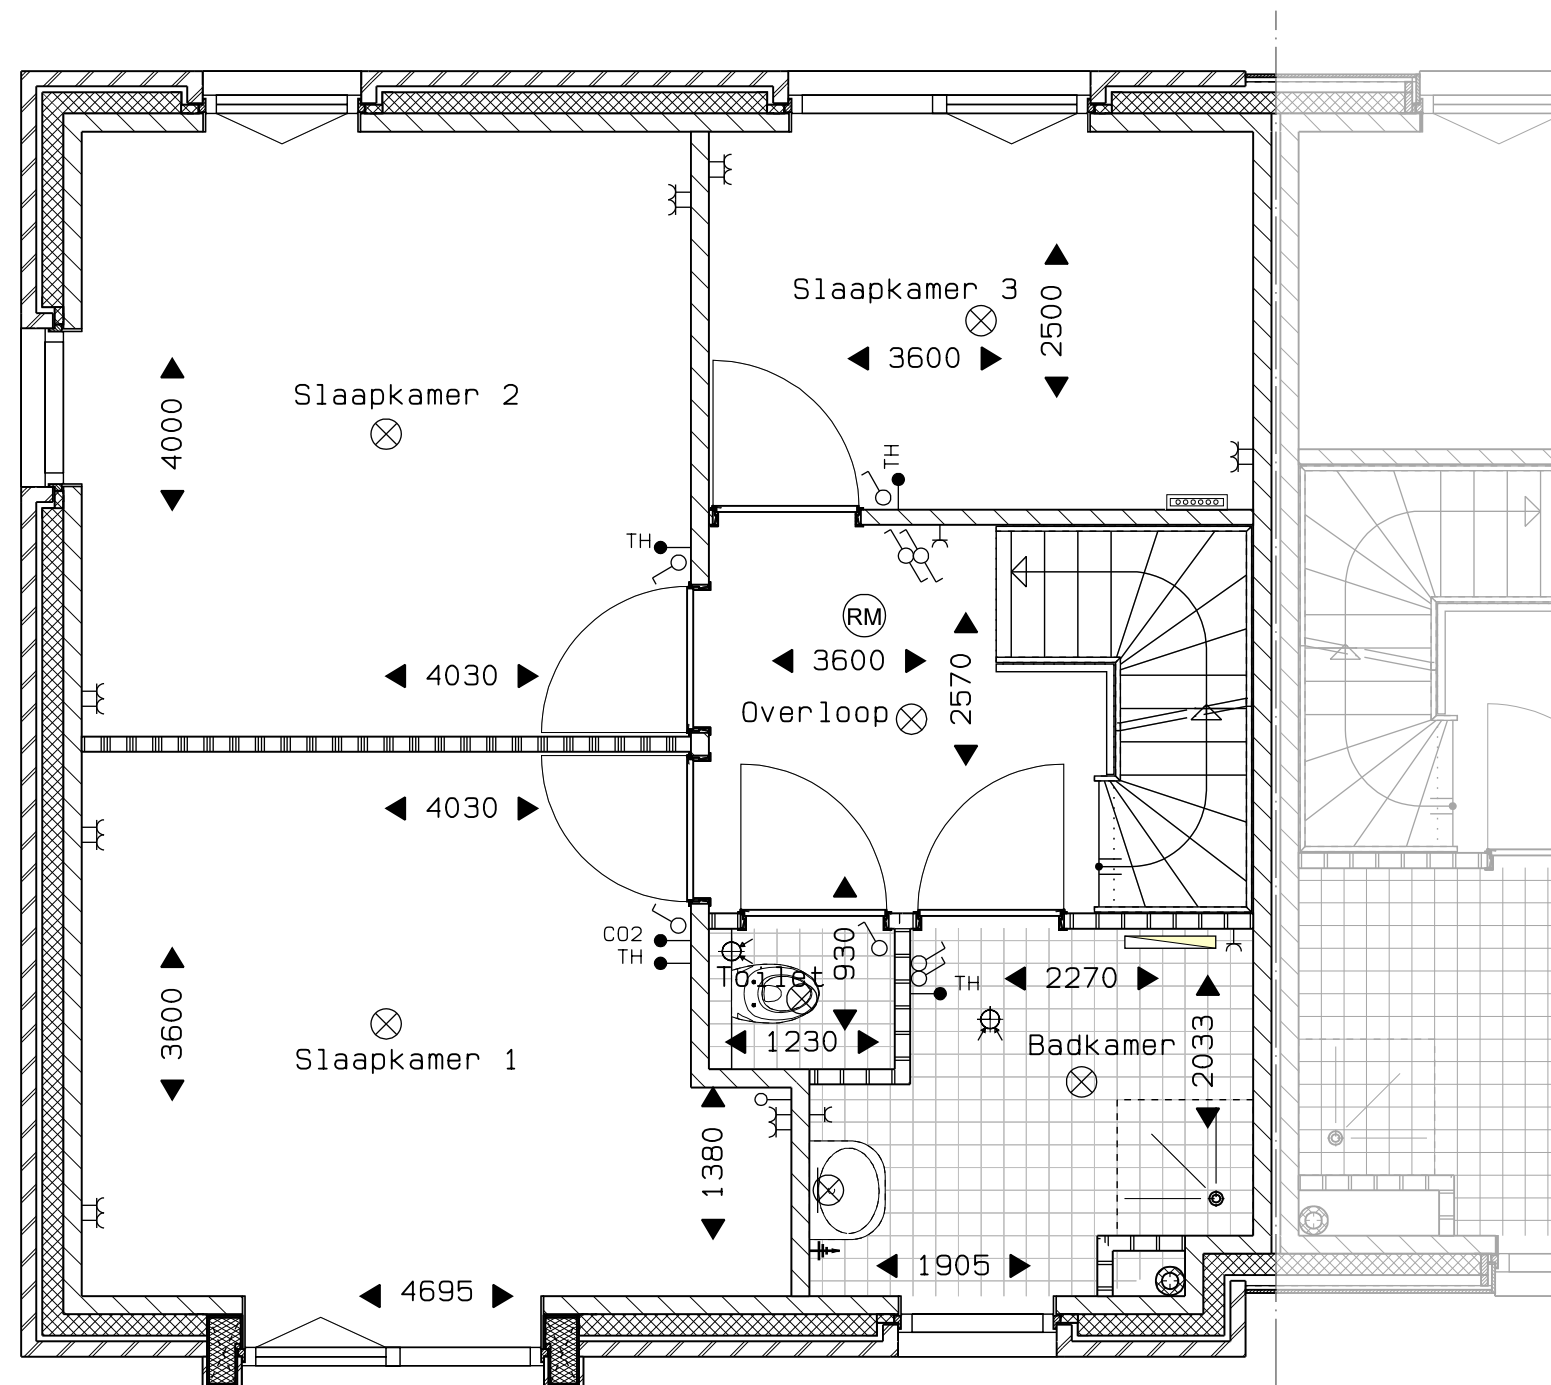


Veld 07 -- 09
 Bouwnummer 45 eerste verdieping
 01 sept. 2025





vanGisbergen
 gewoon goed.


bouw en ontwikkeling

MARGRY ARTS
 ARCHITECTEN BNA BV

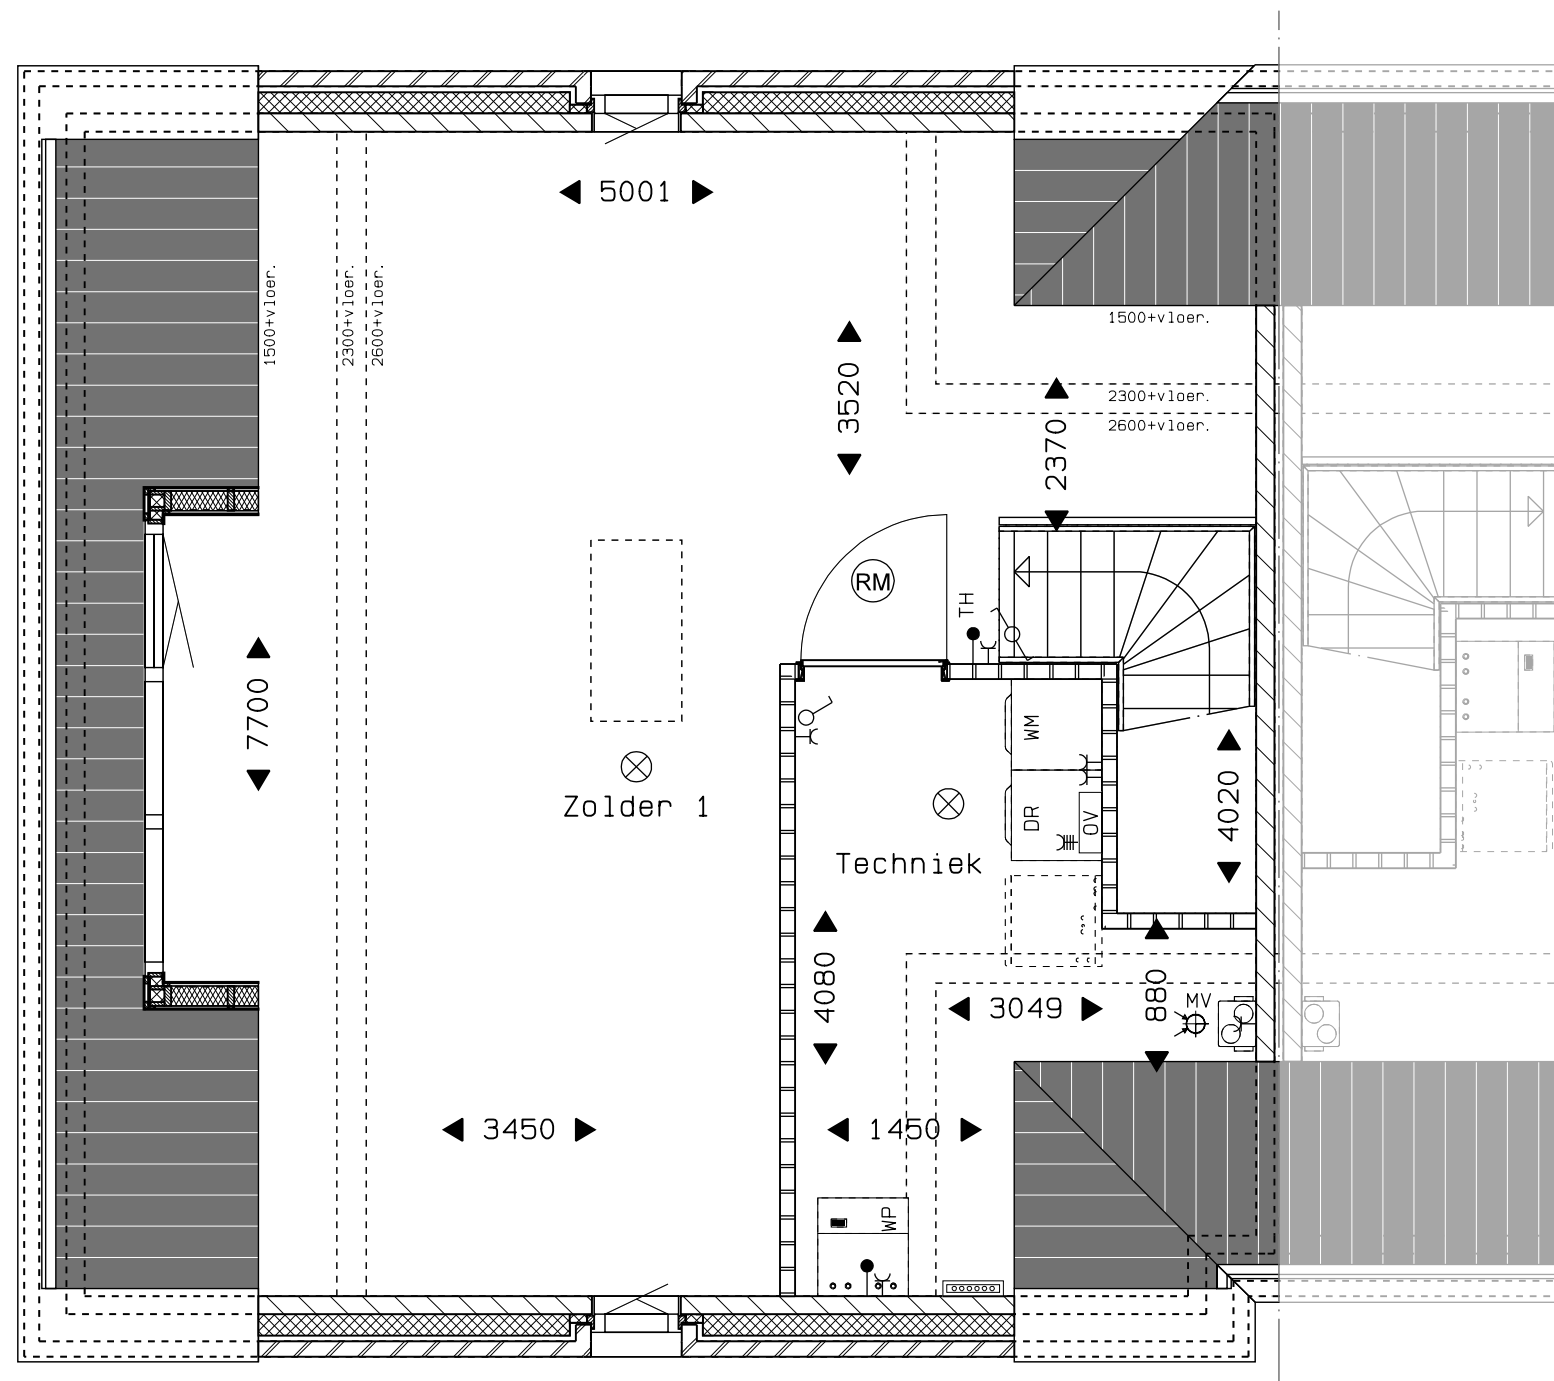

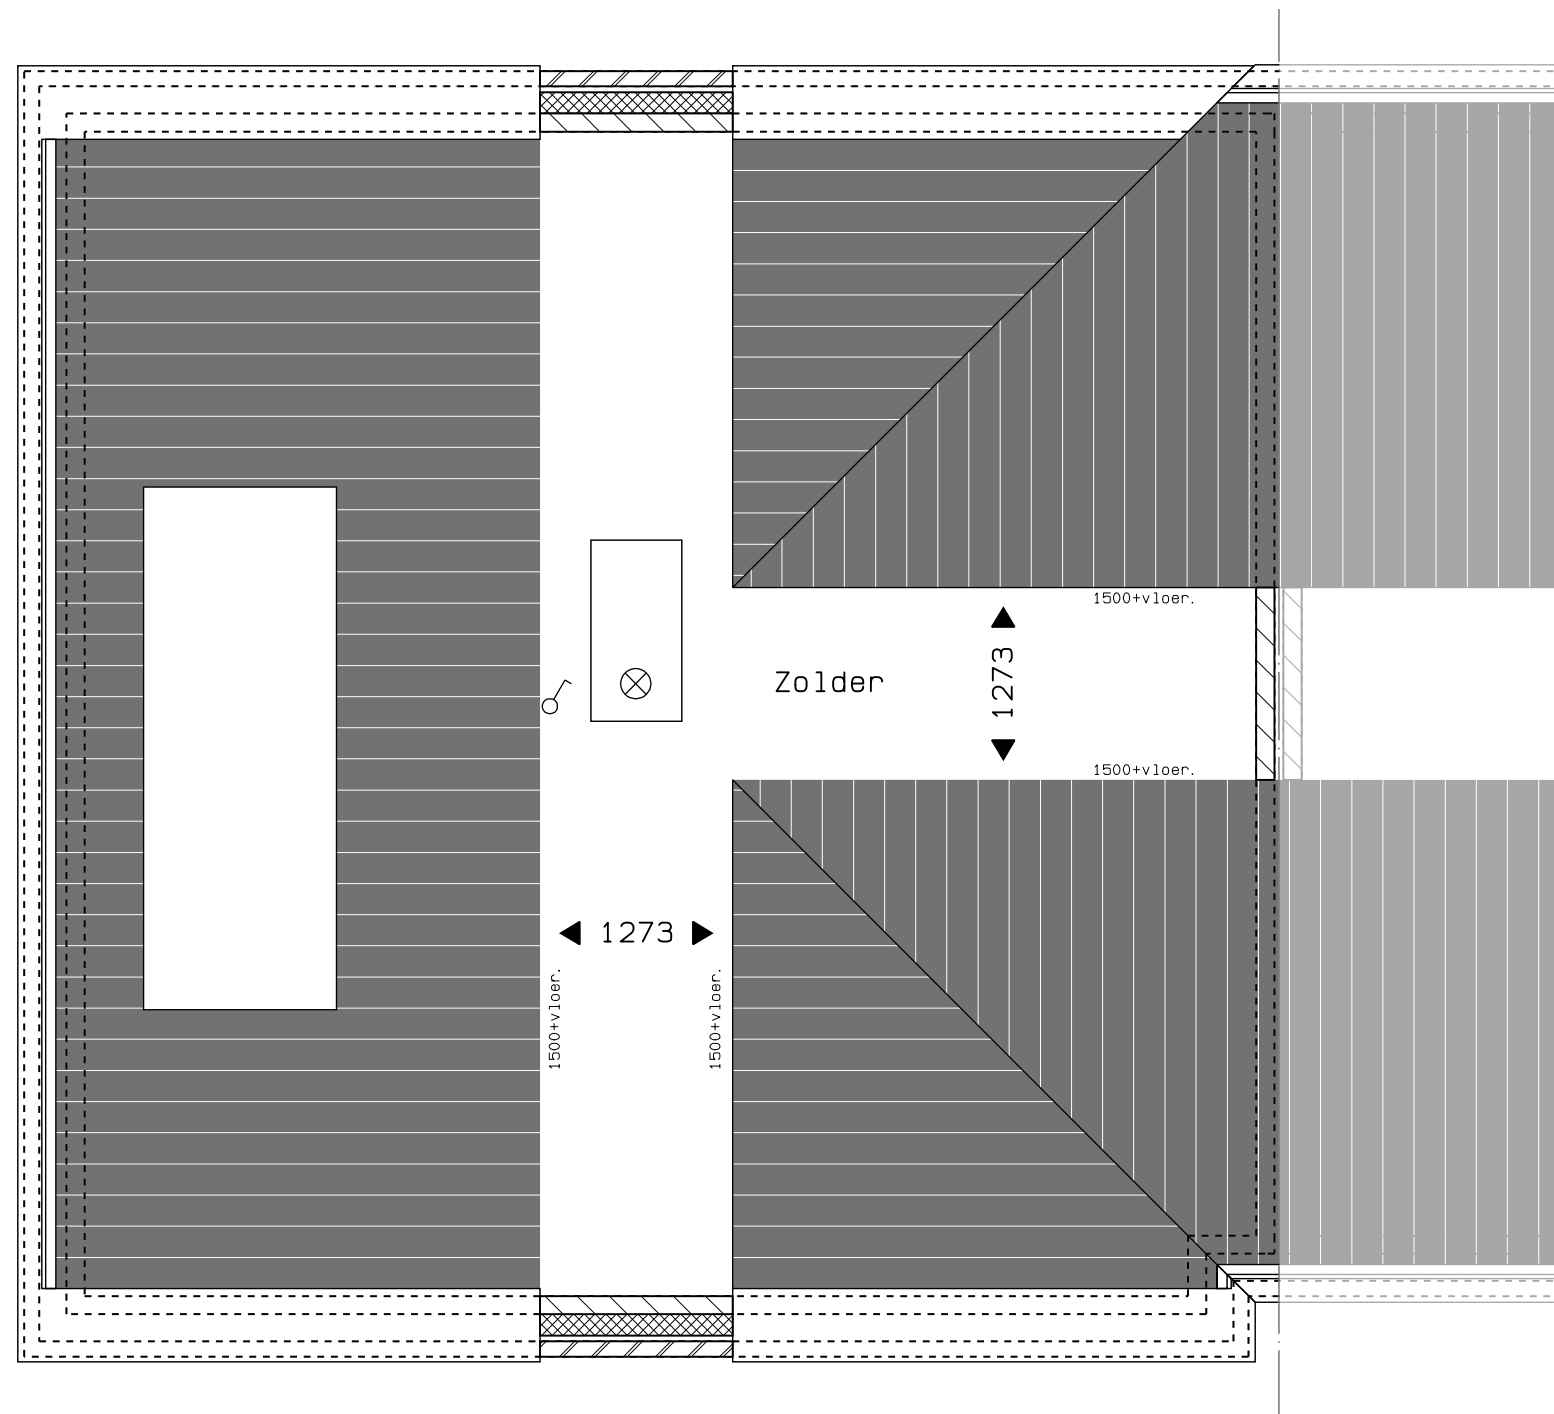

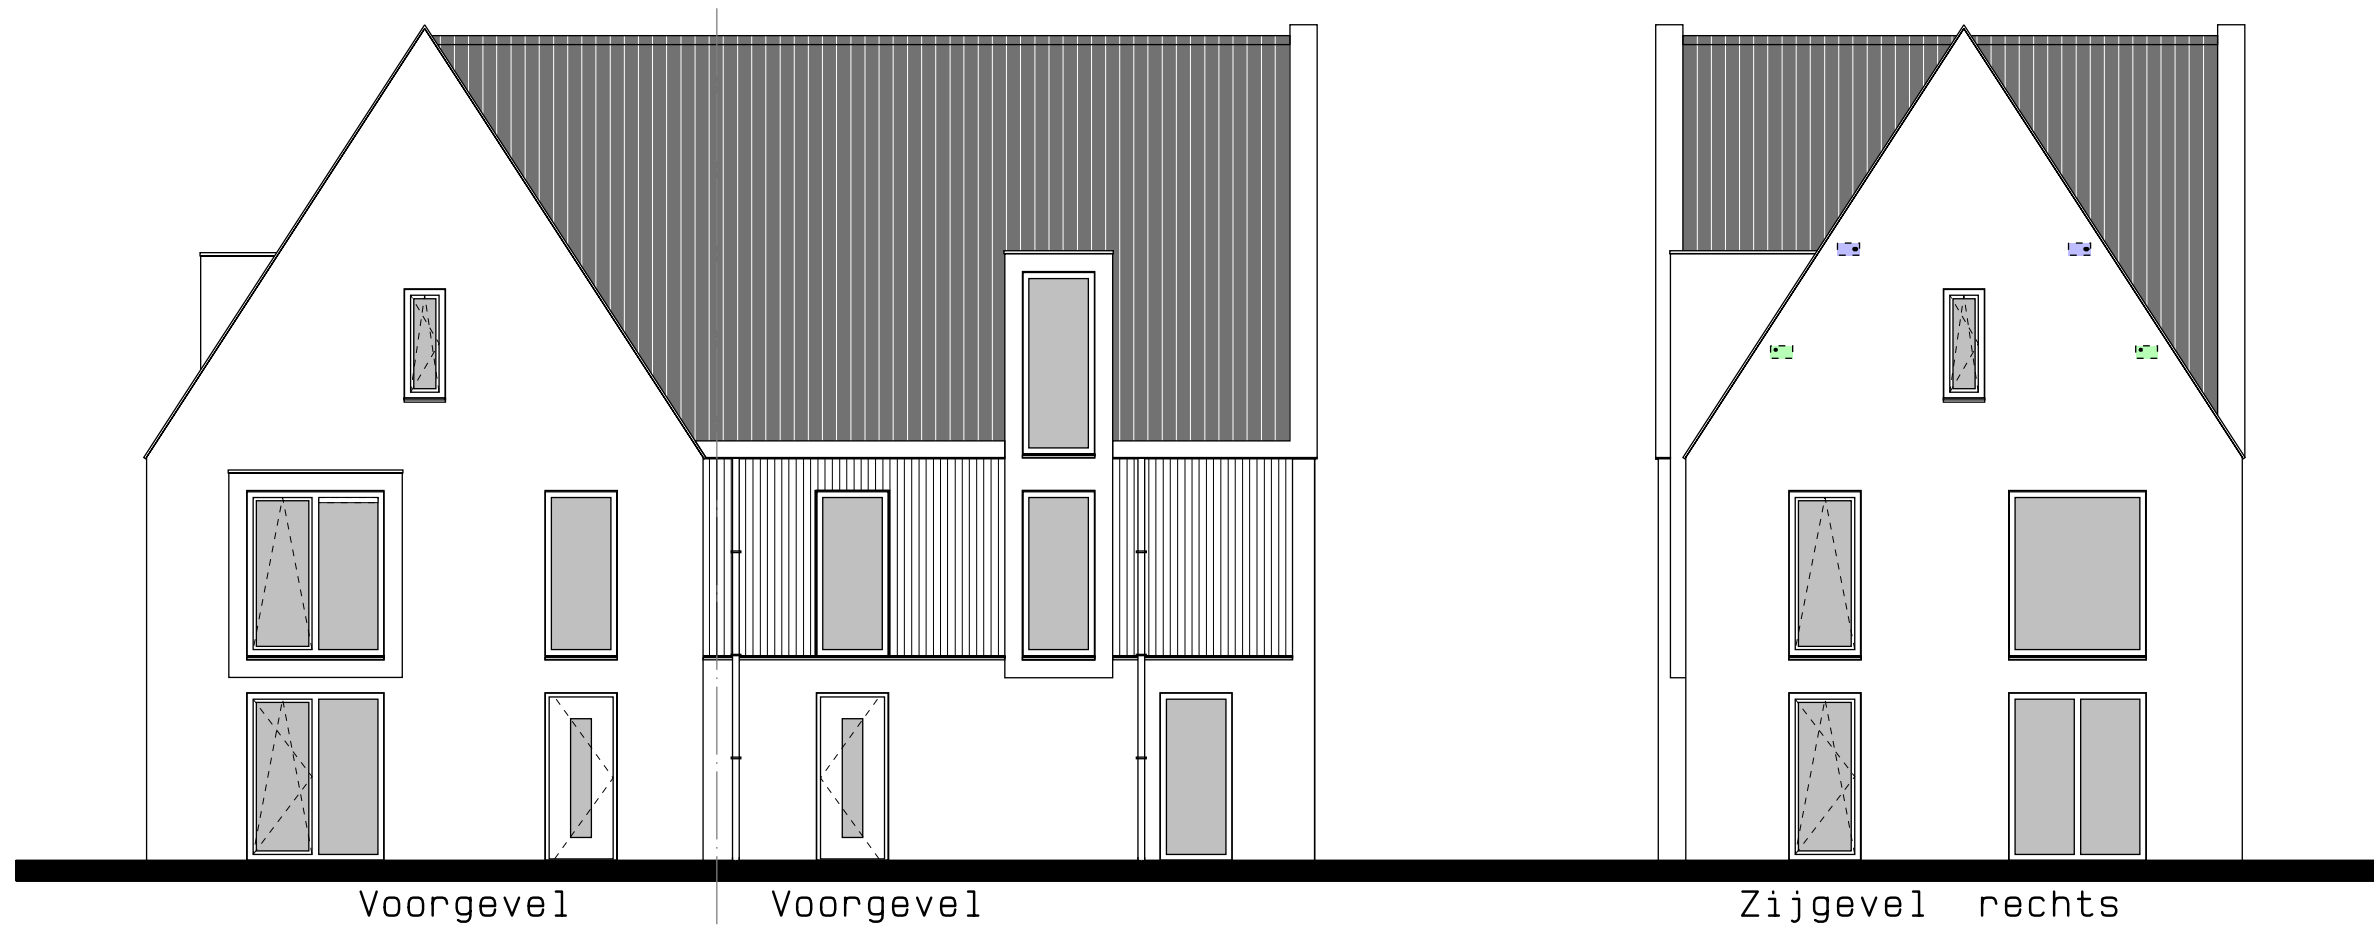

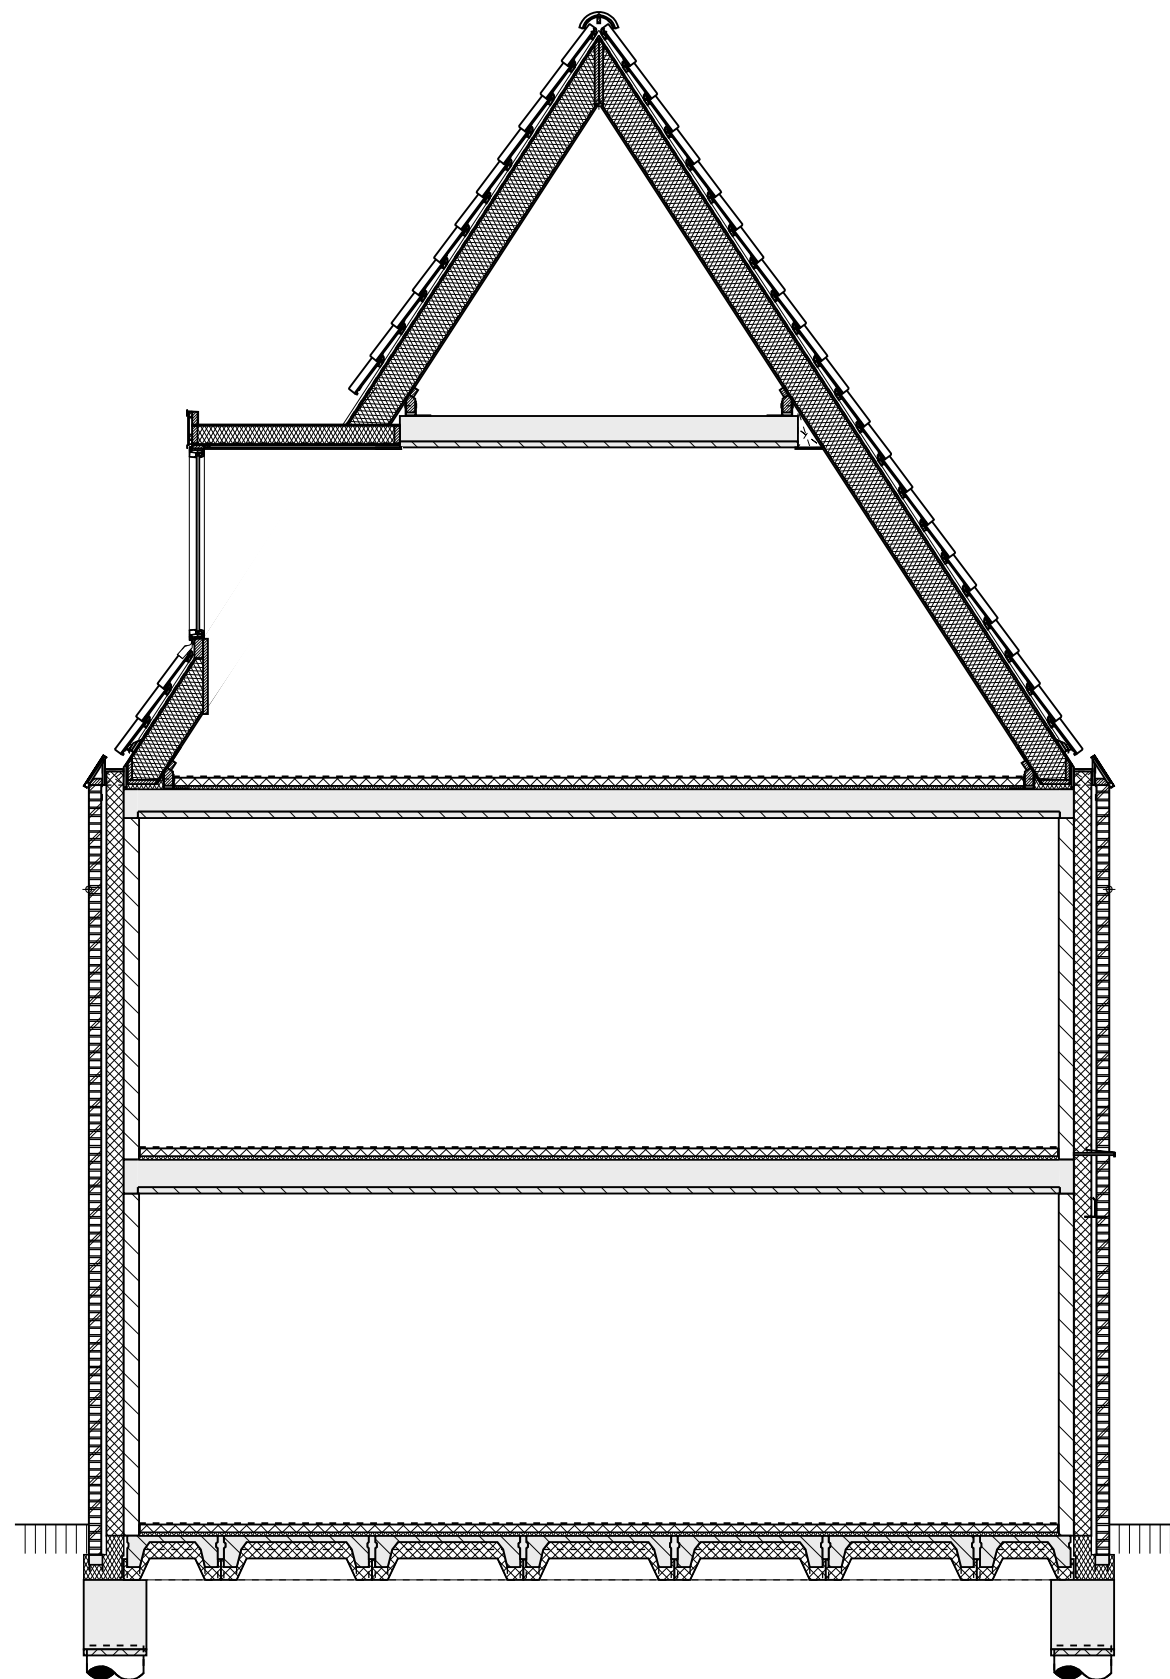


Veld 07 -- 13
 Bouwnummer 44 t/m 45 doorsnede
 01 sept. 2025



0 1 2 3 4 5 M

vanGisbergen
 gewoon goed.

bouw en ontwikkeling

MARGRY | ARTS
 ARCHITECTEN BNA BV

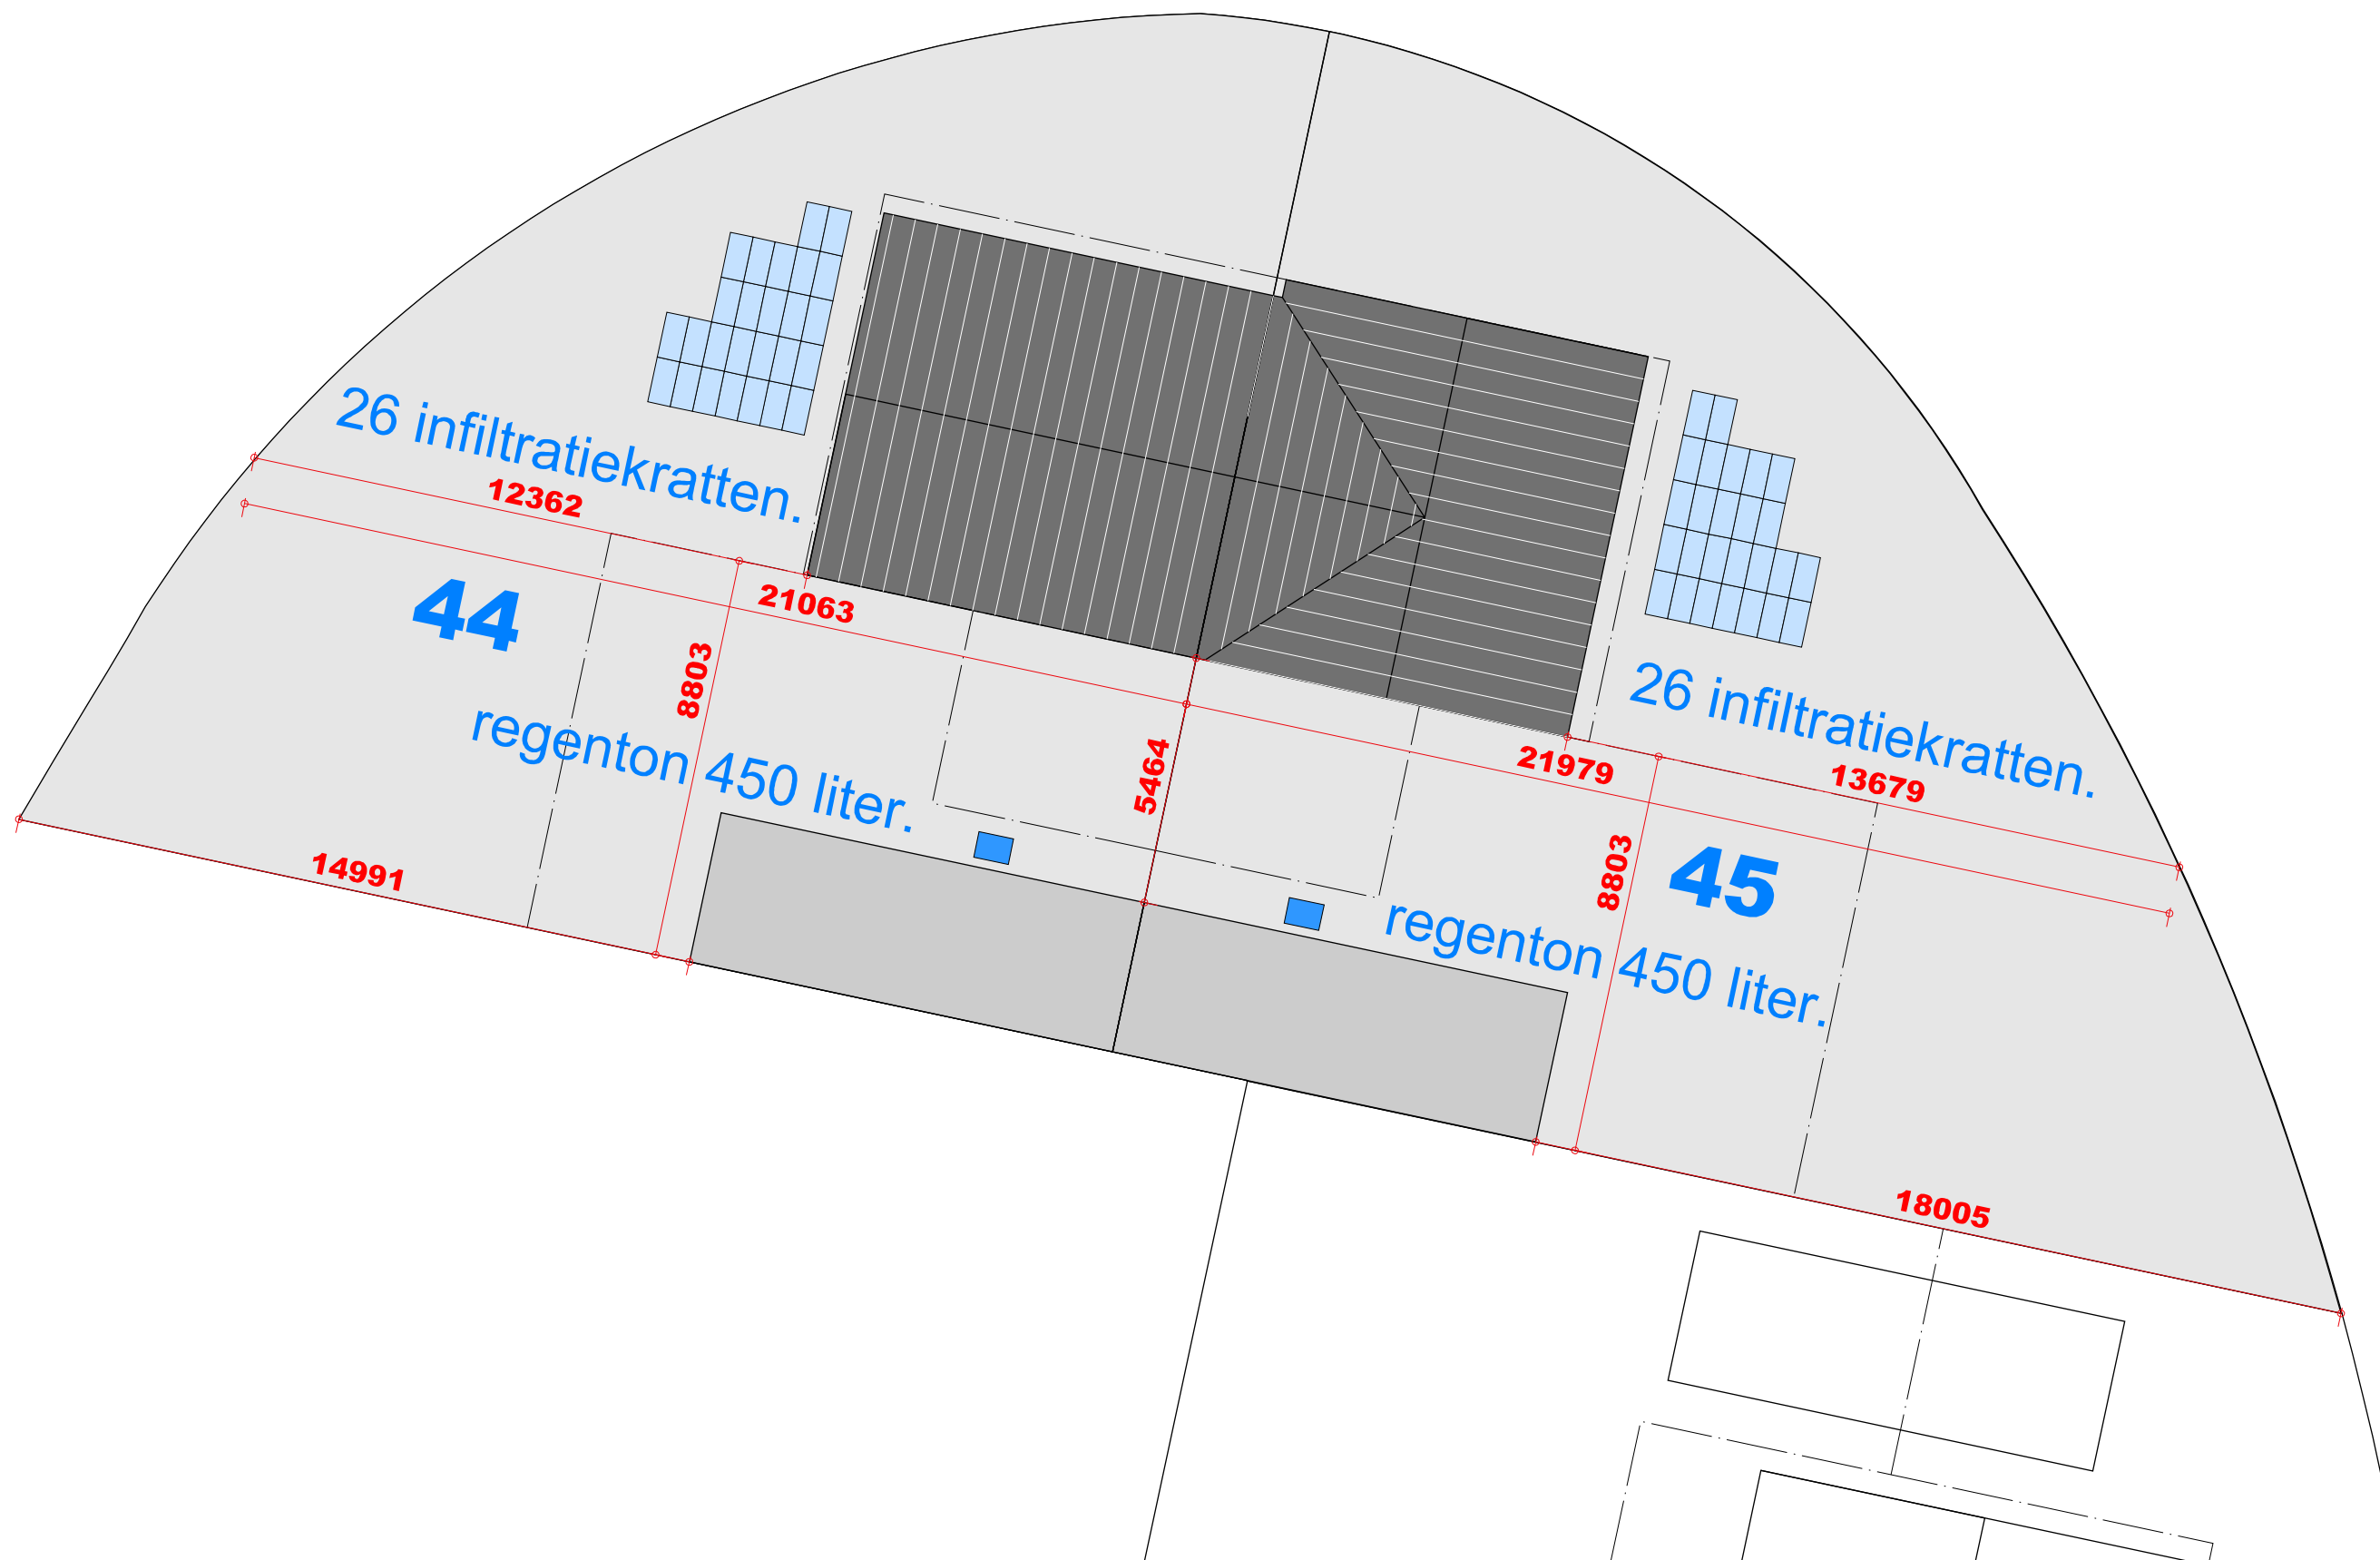

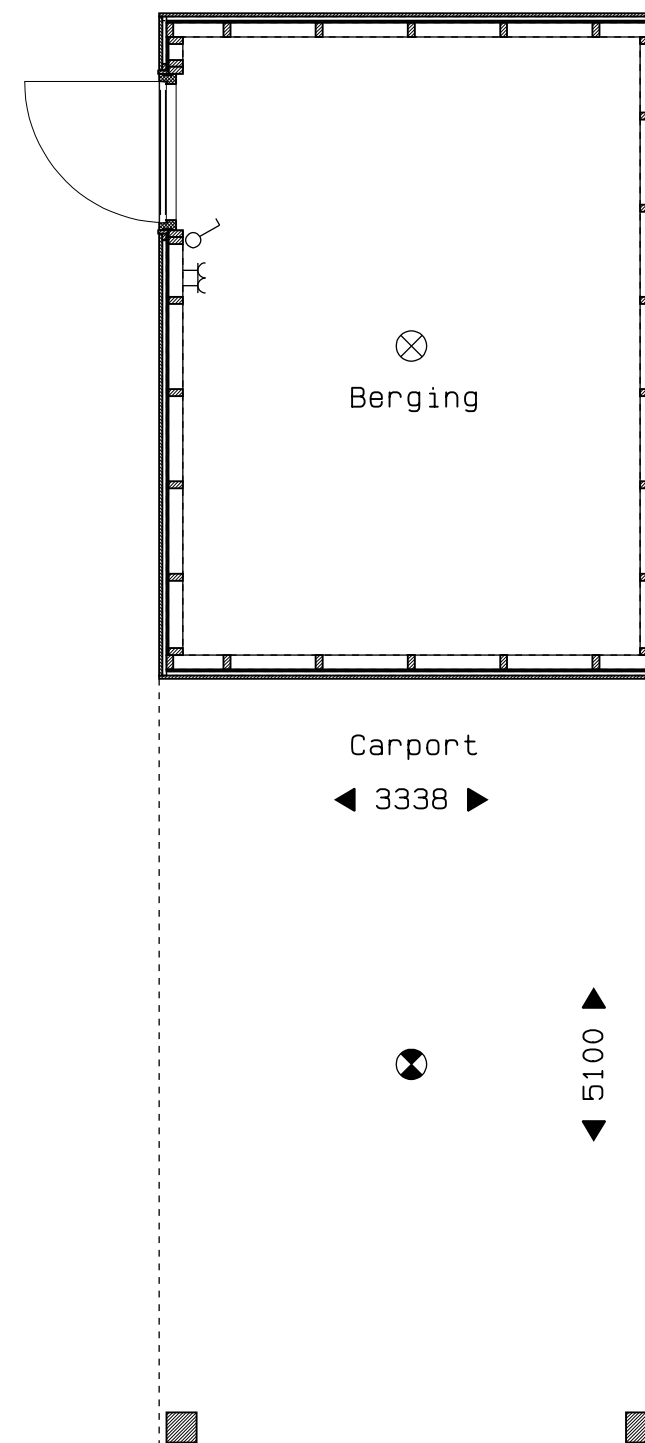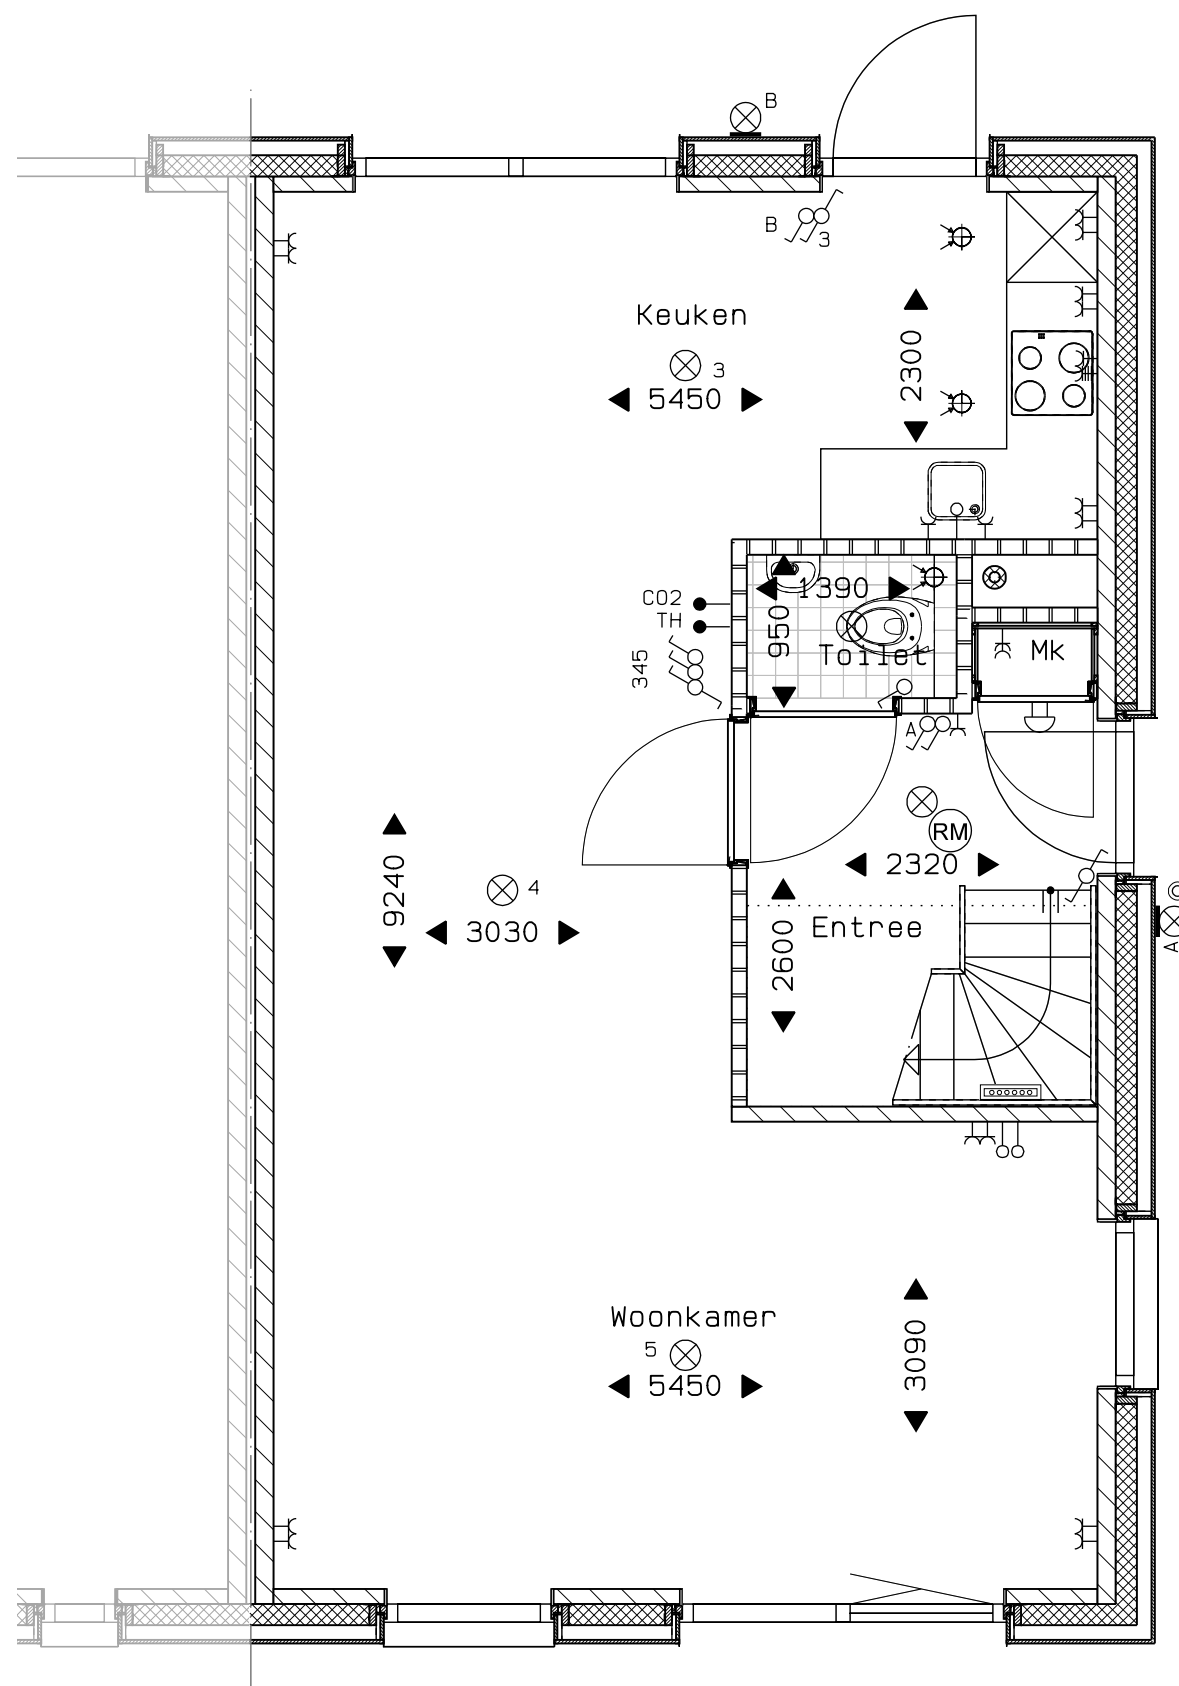



Veld 07 -- 15
Bouwnummer 46 begane grond
01 sept. 2025




vanGisbergen
gewoon goed.
bouw en ontwikkeling

MARGRY ARTS
ARCHITECTEN BNA BV

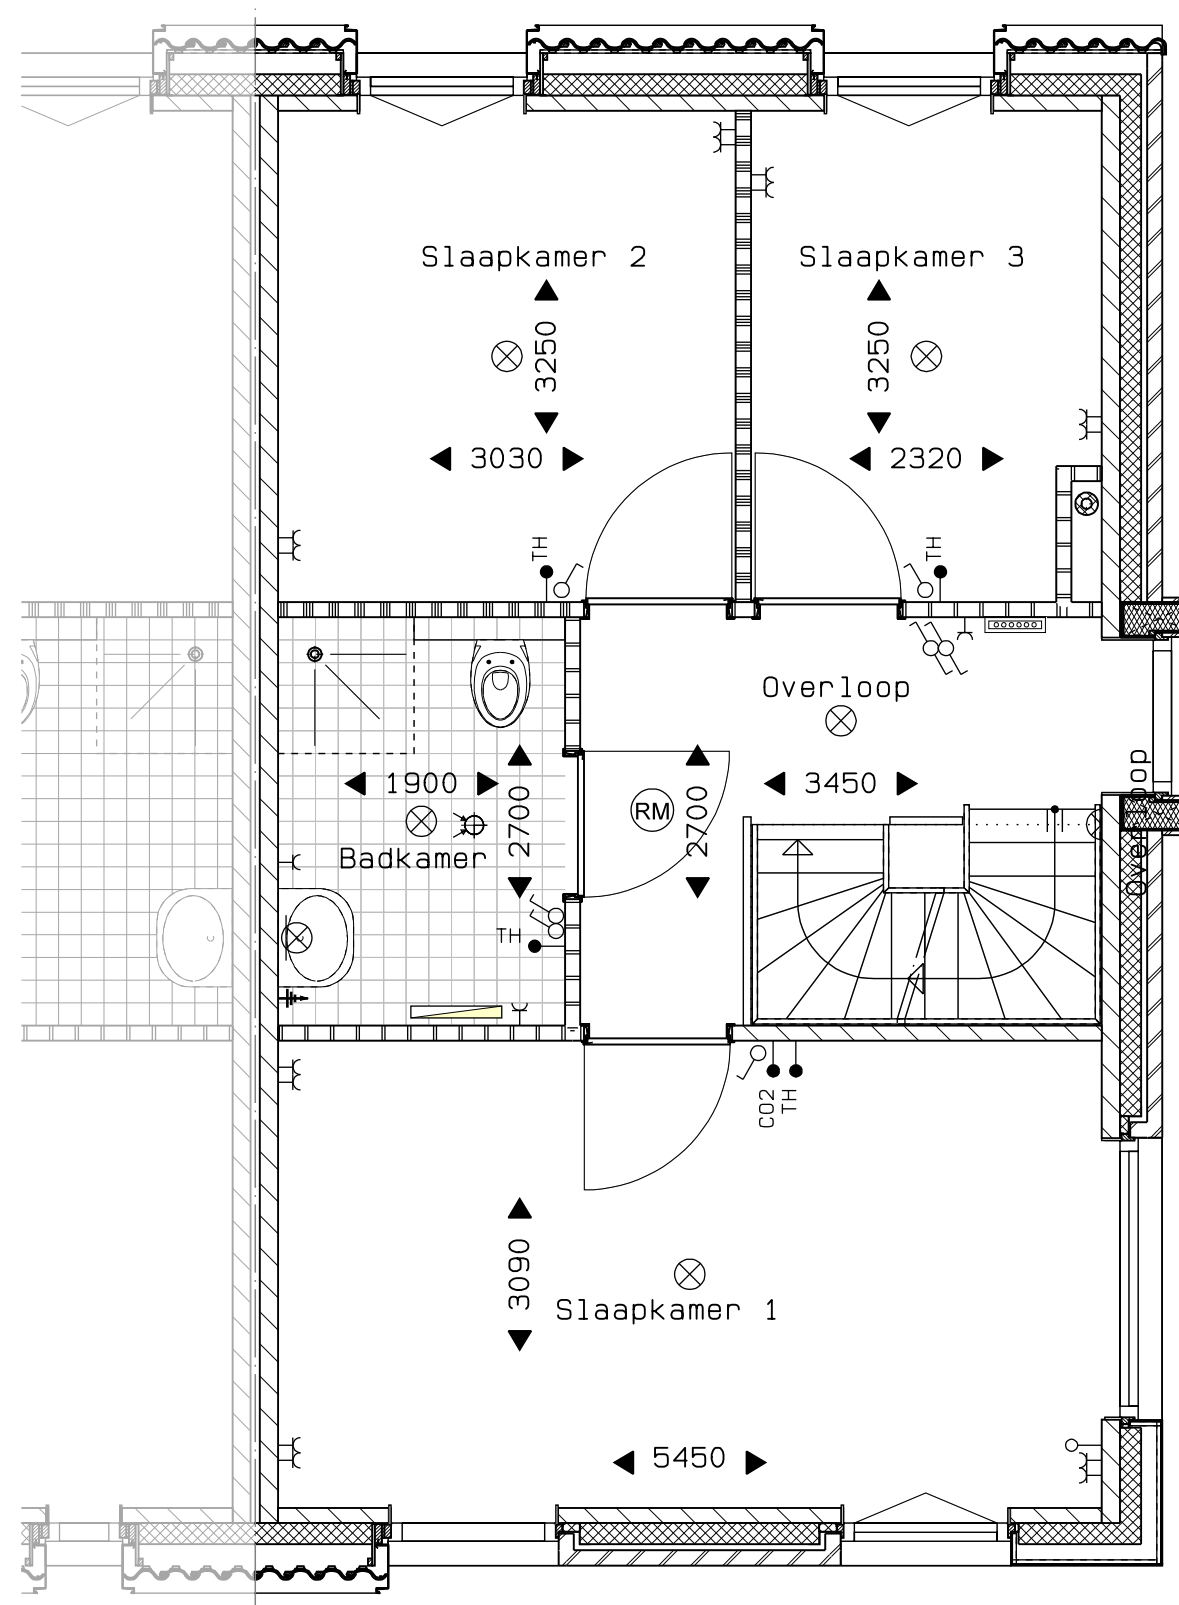

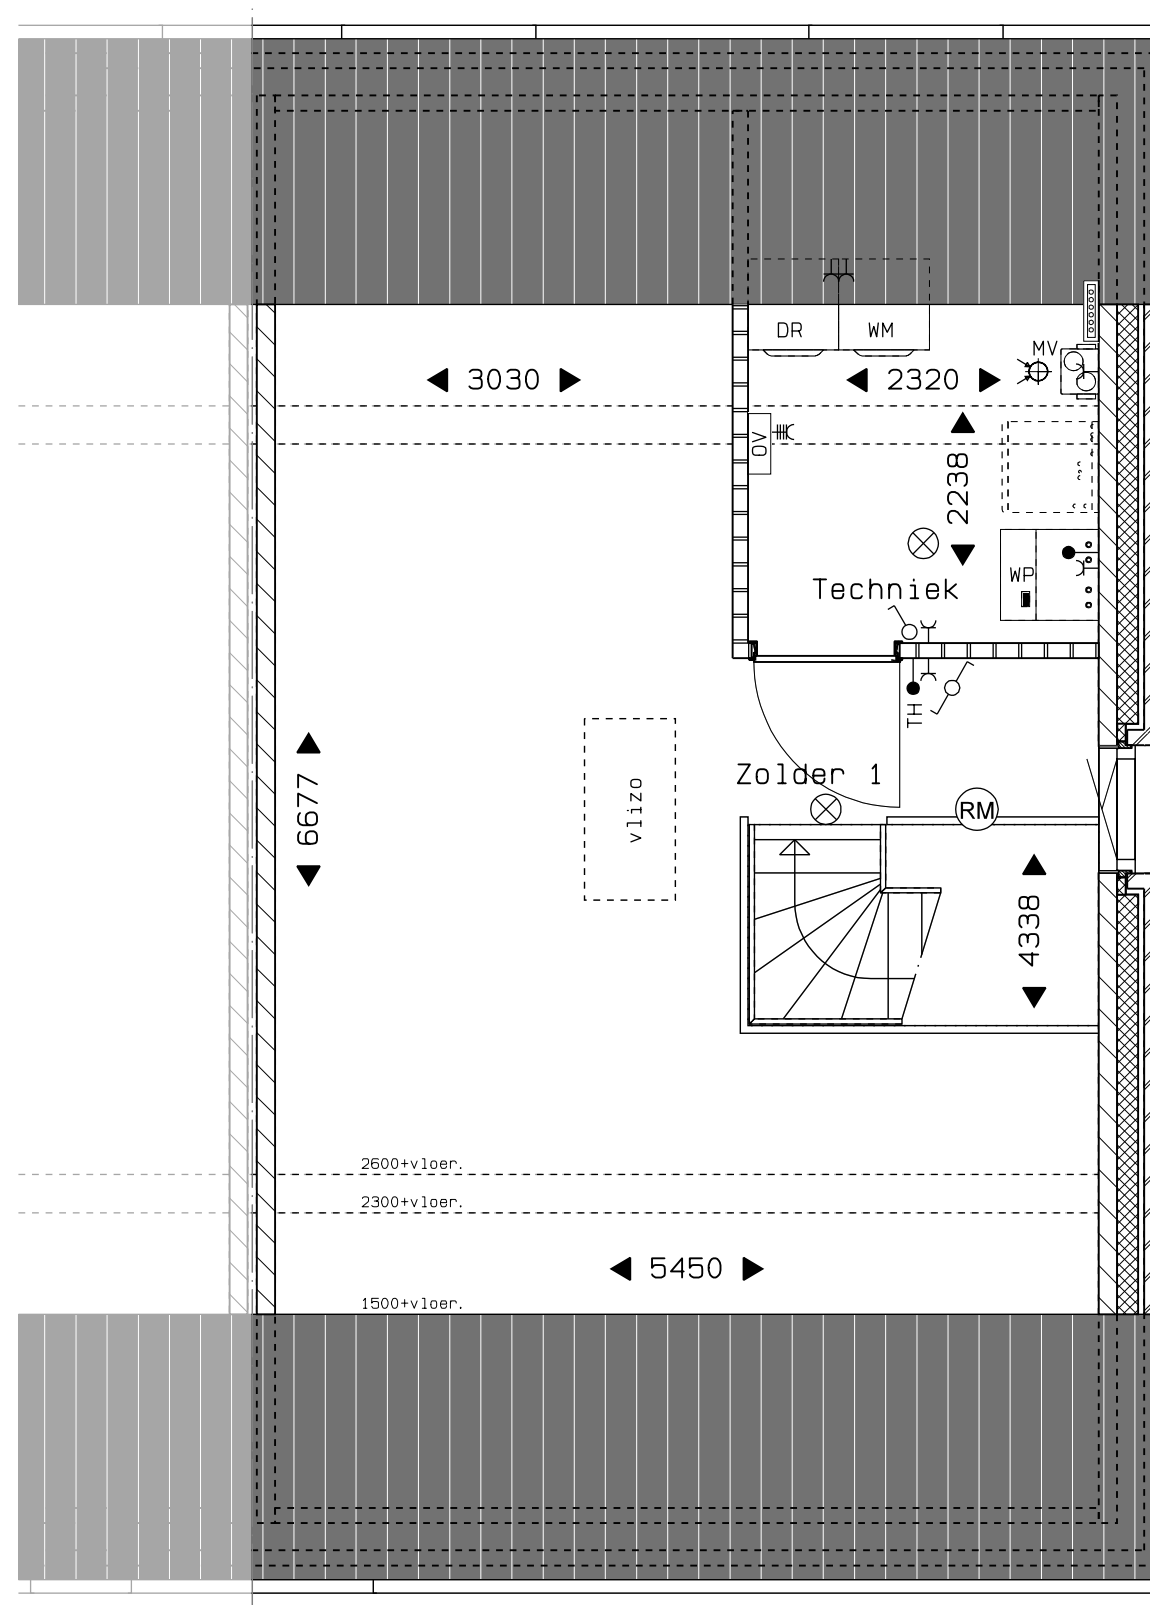


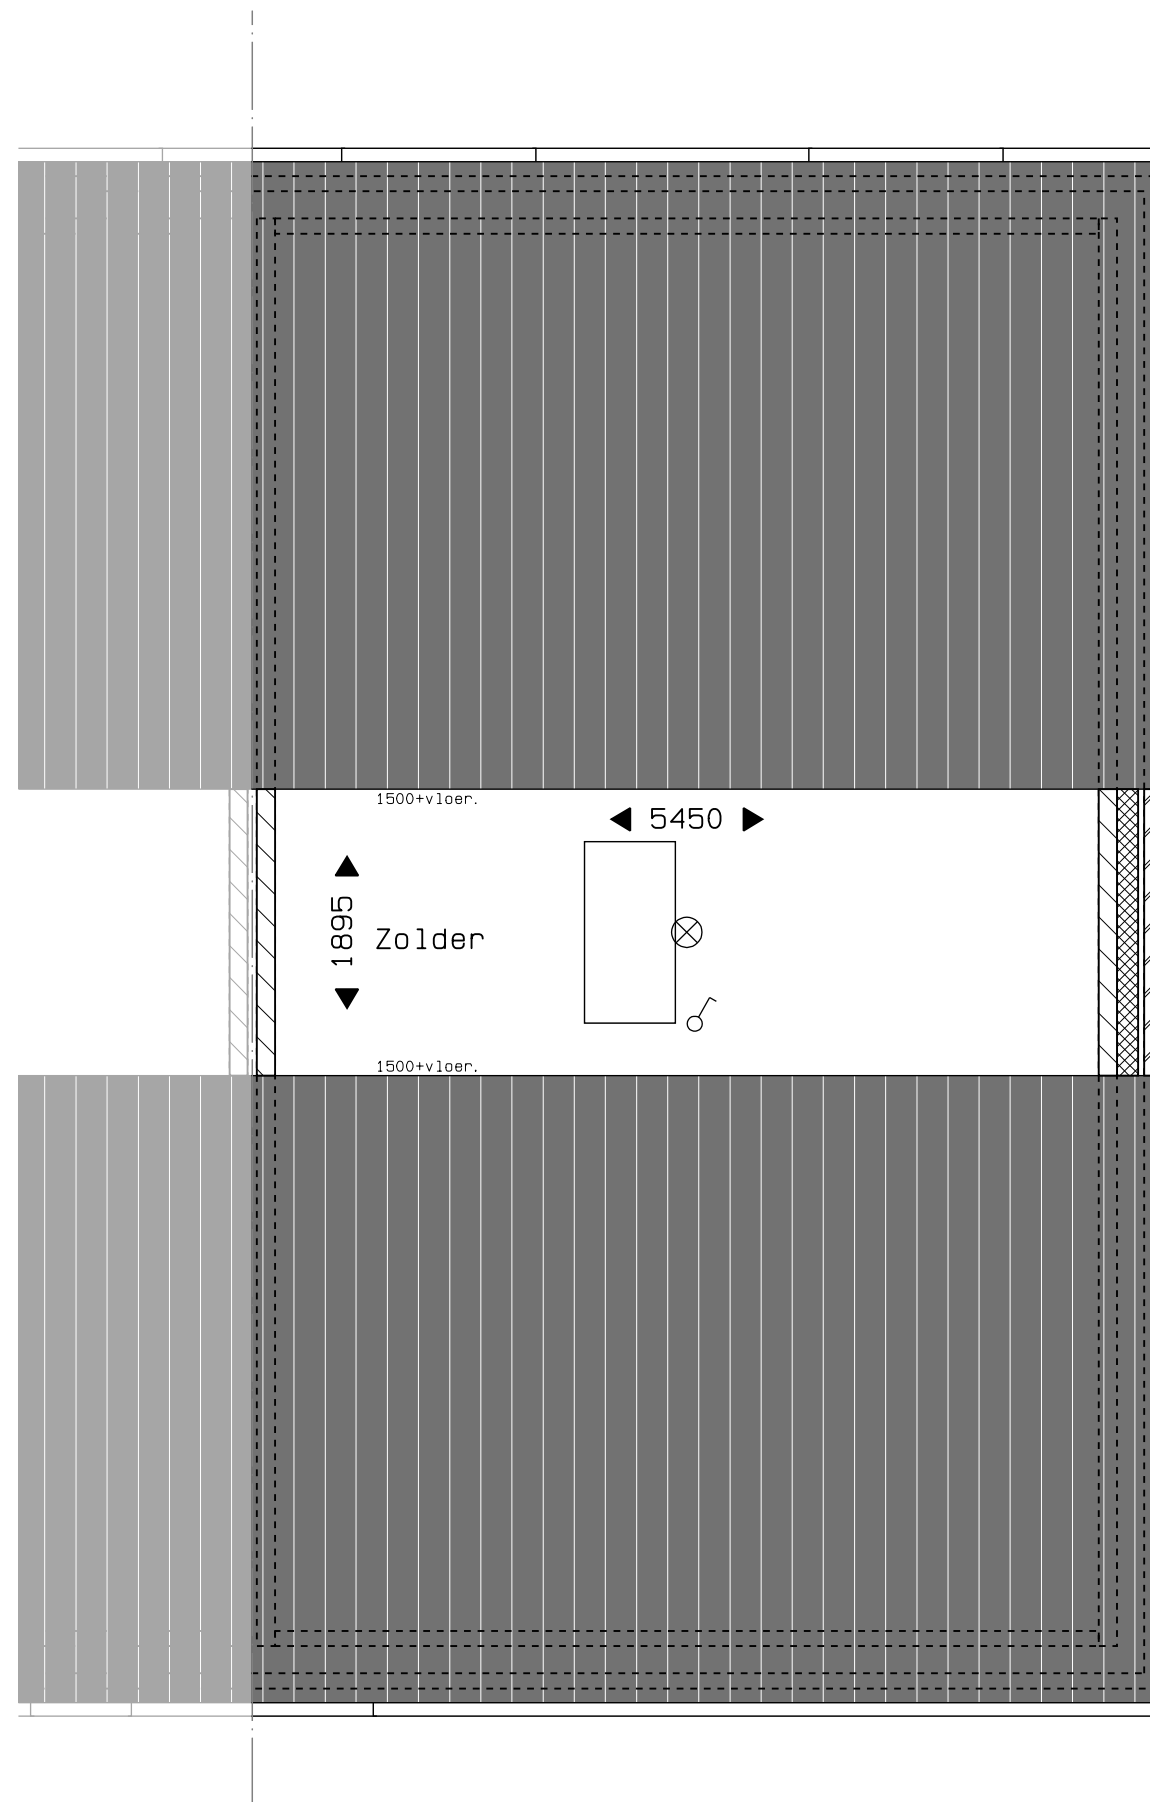


Veld 07 -- 18
Bouwnummer 46 derde verdieping
01 sept. 2025



vanGisbergen
gewoon goed.
bouw en ontwikkeling

MARGRY | ARTS
ARCHITECTEN BNA BV

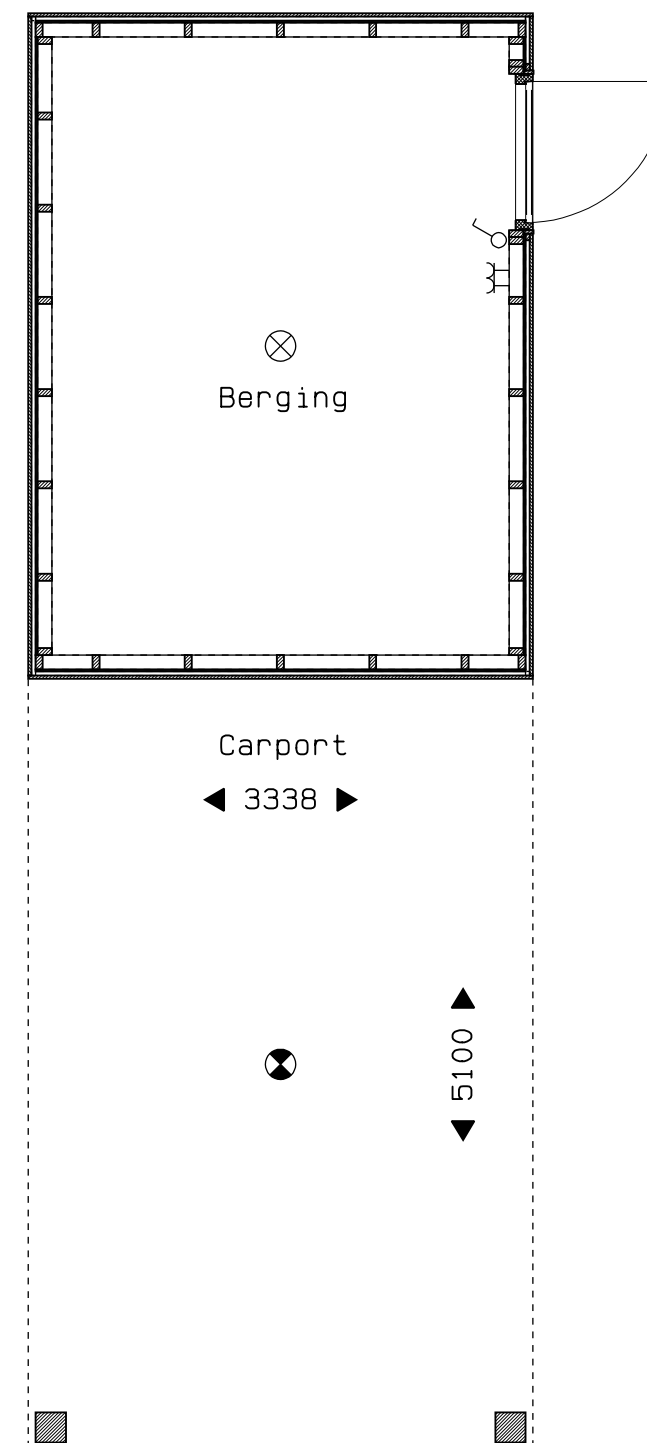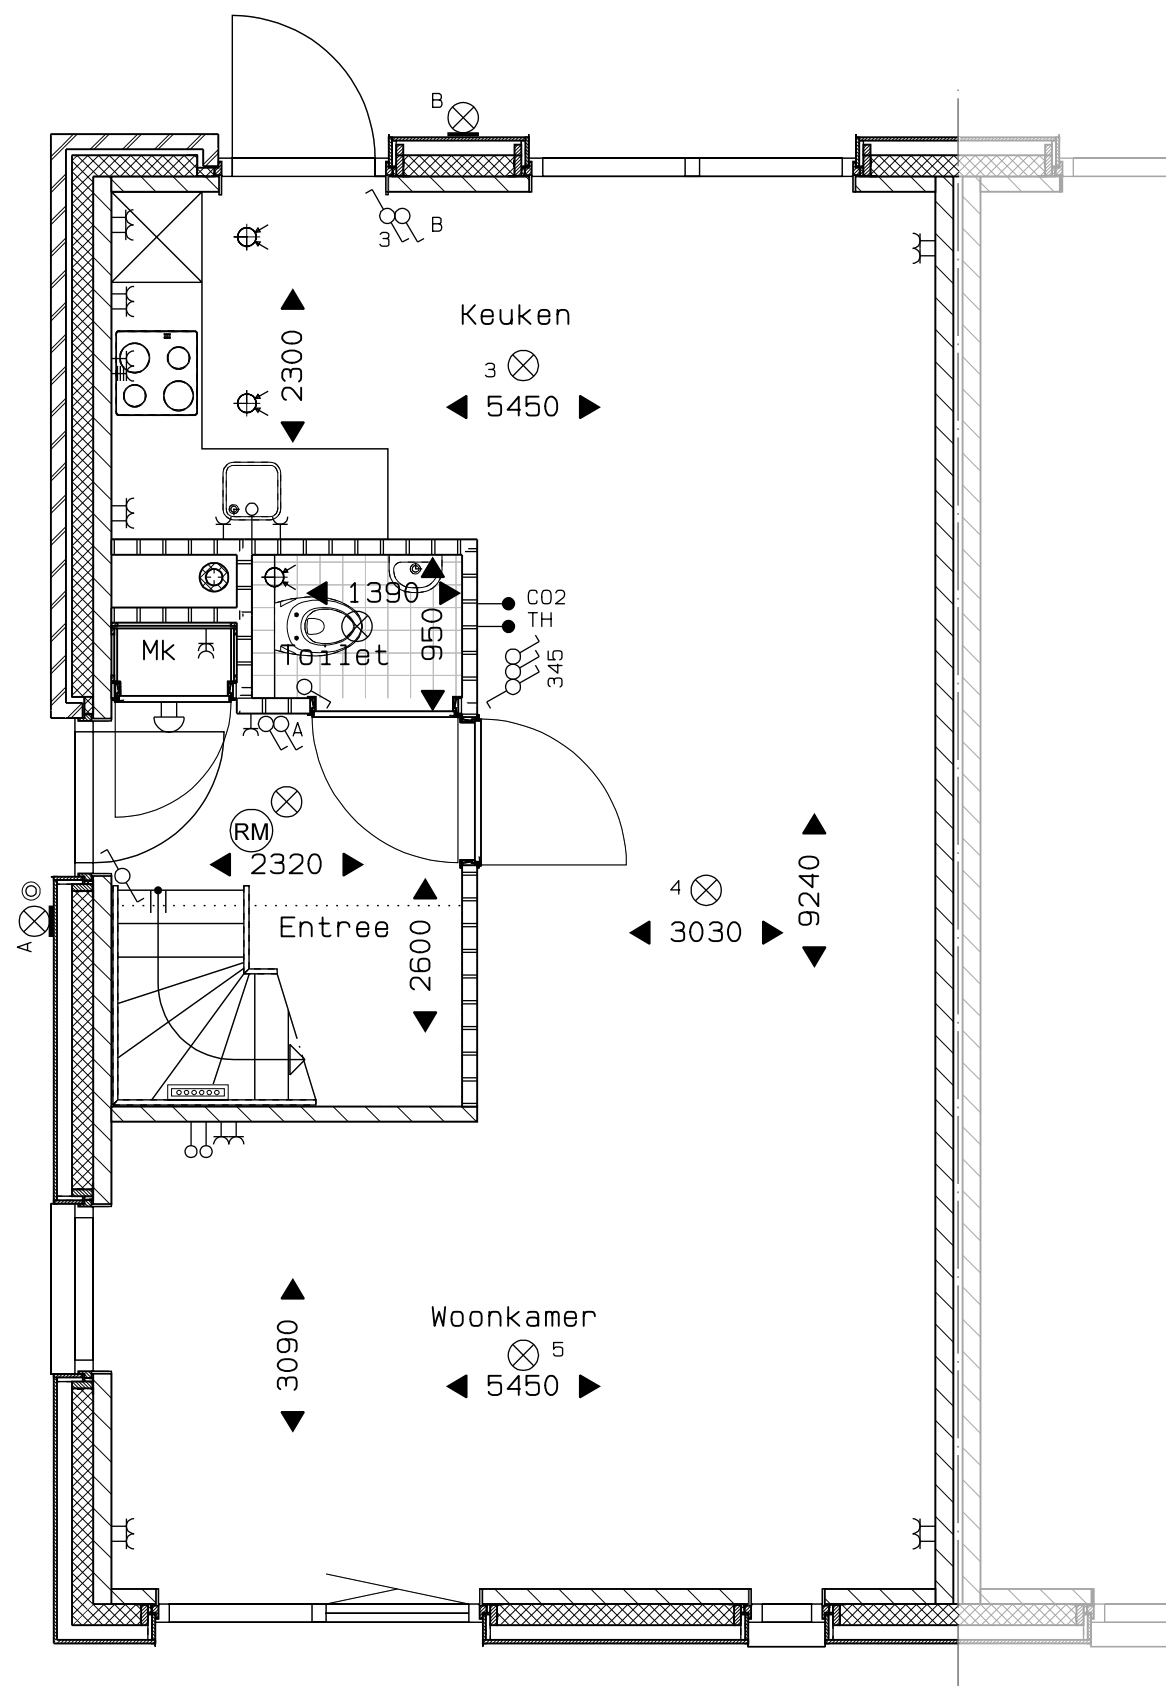


Veld 07 -- 19
 Bouwnummer 47 begane grond
 01 sept. 2025



vanGisbergen
 gewoon goed.
 bouw en ontwikkeling

MARGRY ARTS
 ARCHITECTEN BNA BV

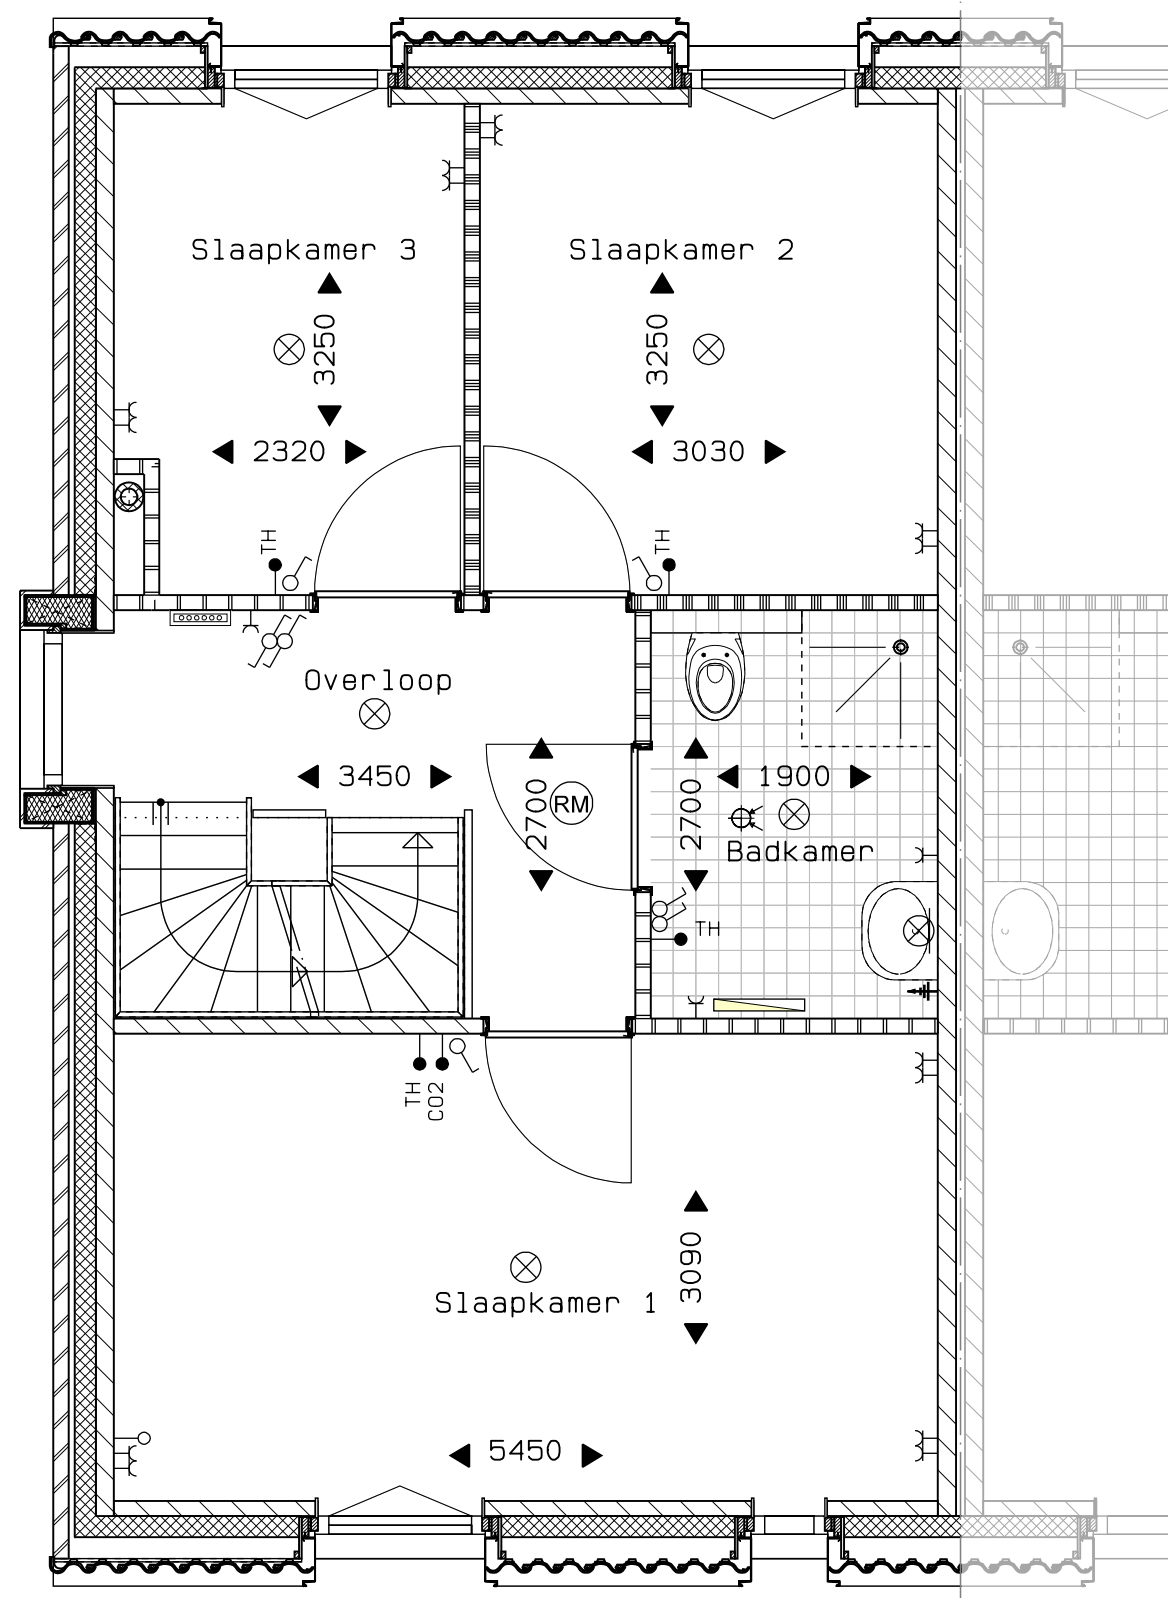



Veld 07 -- 20
 Bouwnummer 47 eerste verdieping
 01 sept. 2025






vanGisbergen
 gewoon goed.
 bouw en ontwikkeling

MARGRY ARTS
 ARCHITECTEN BNA BV

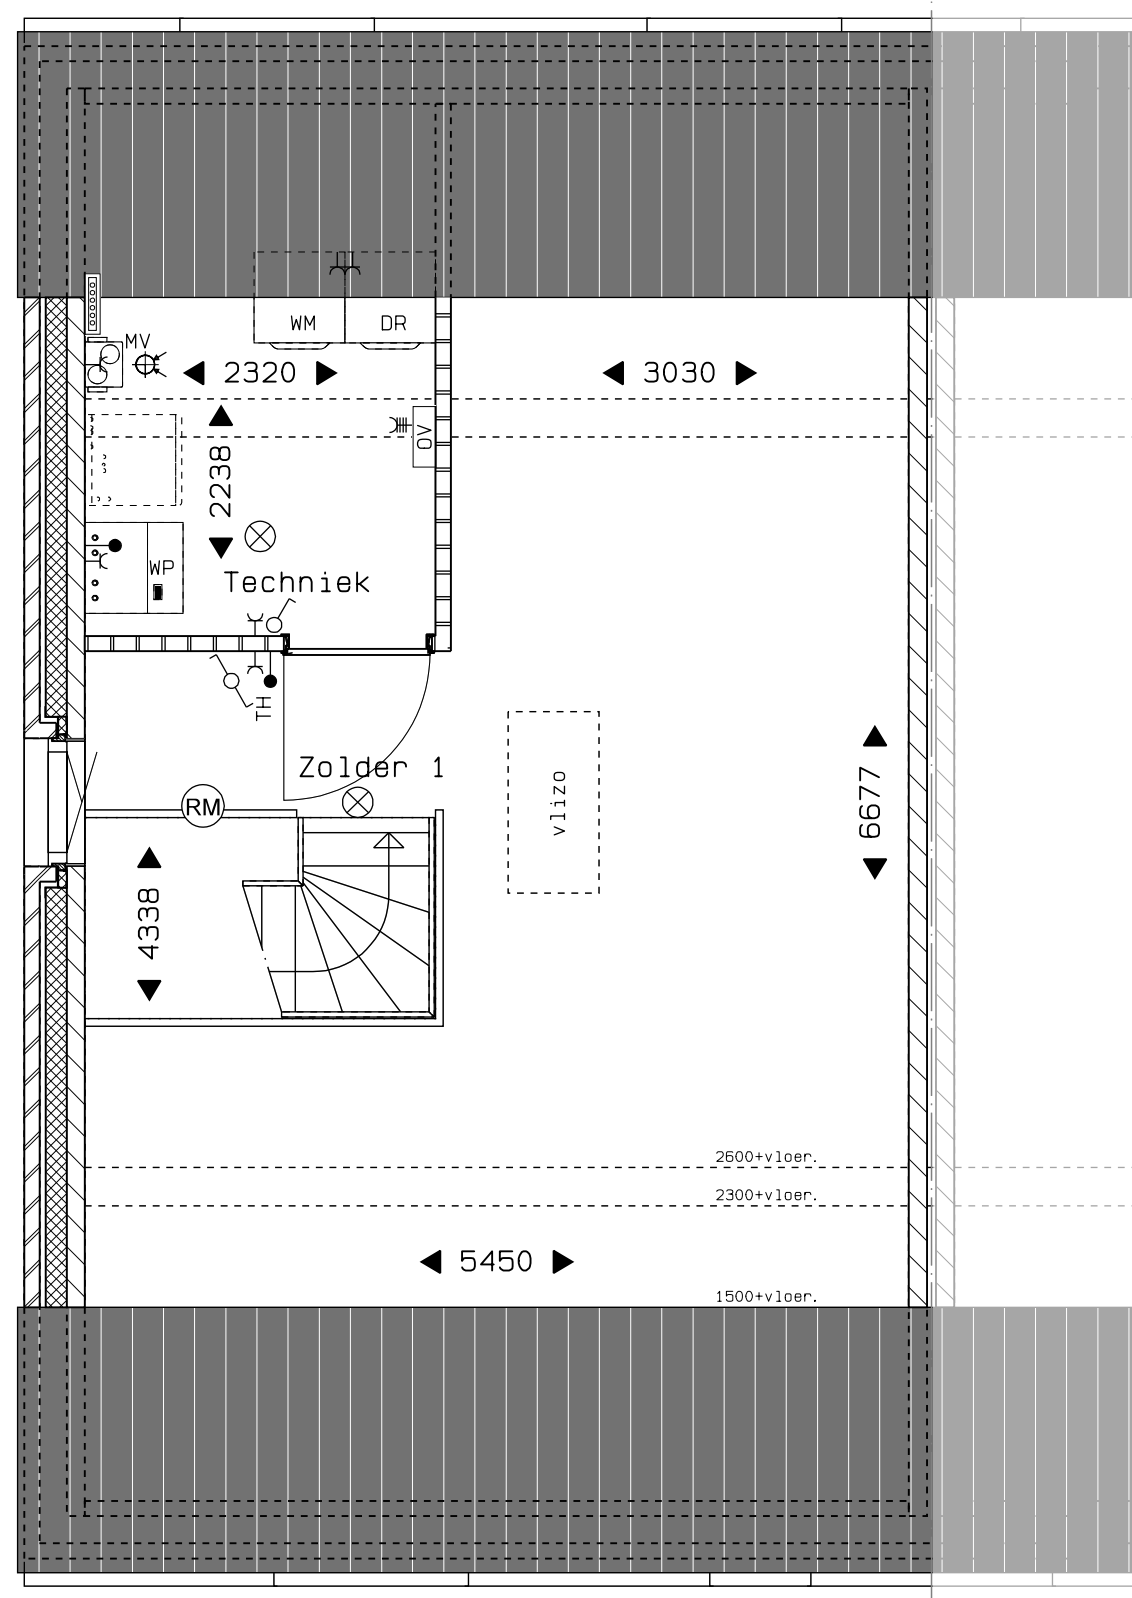

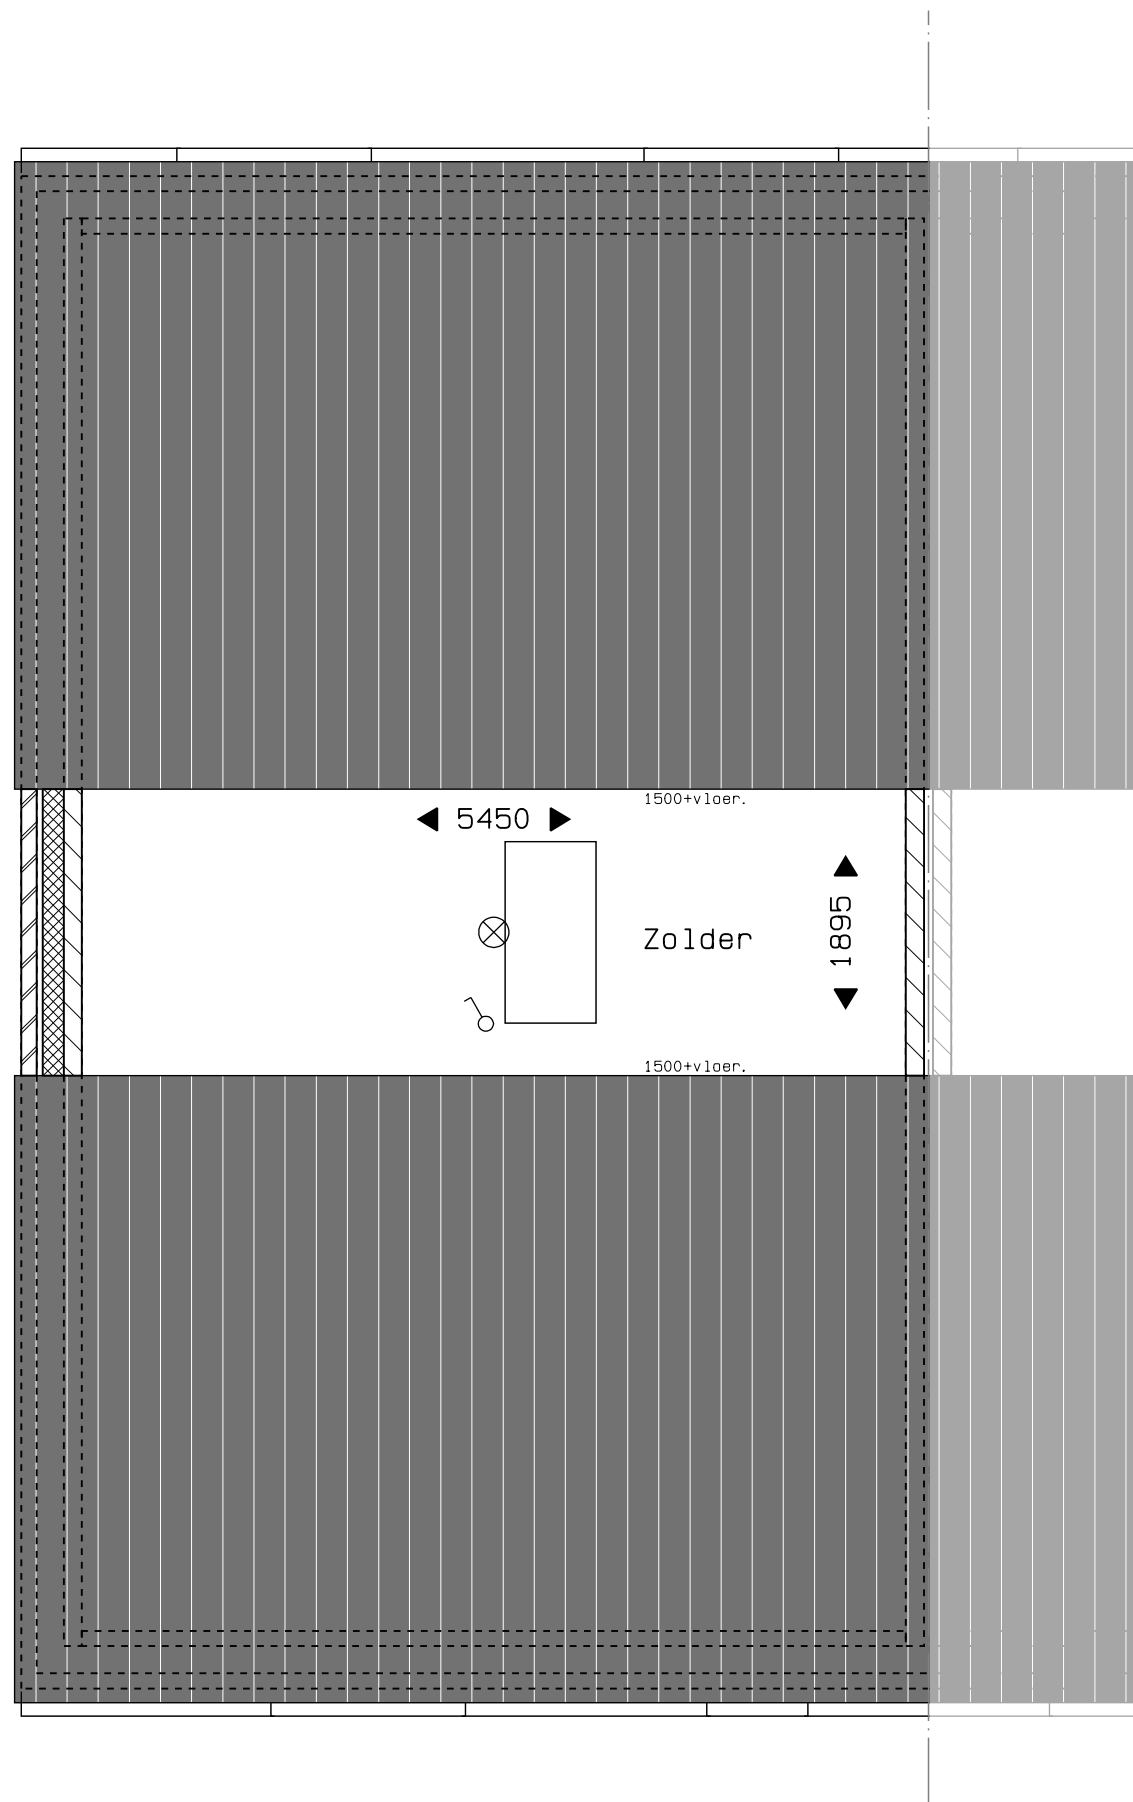

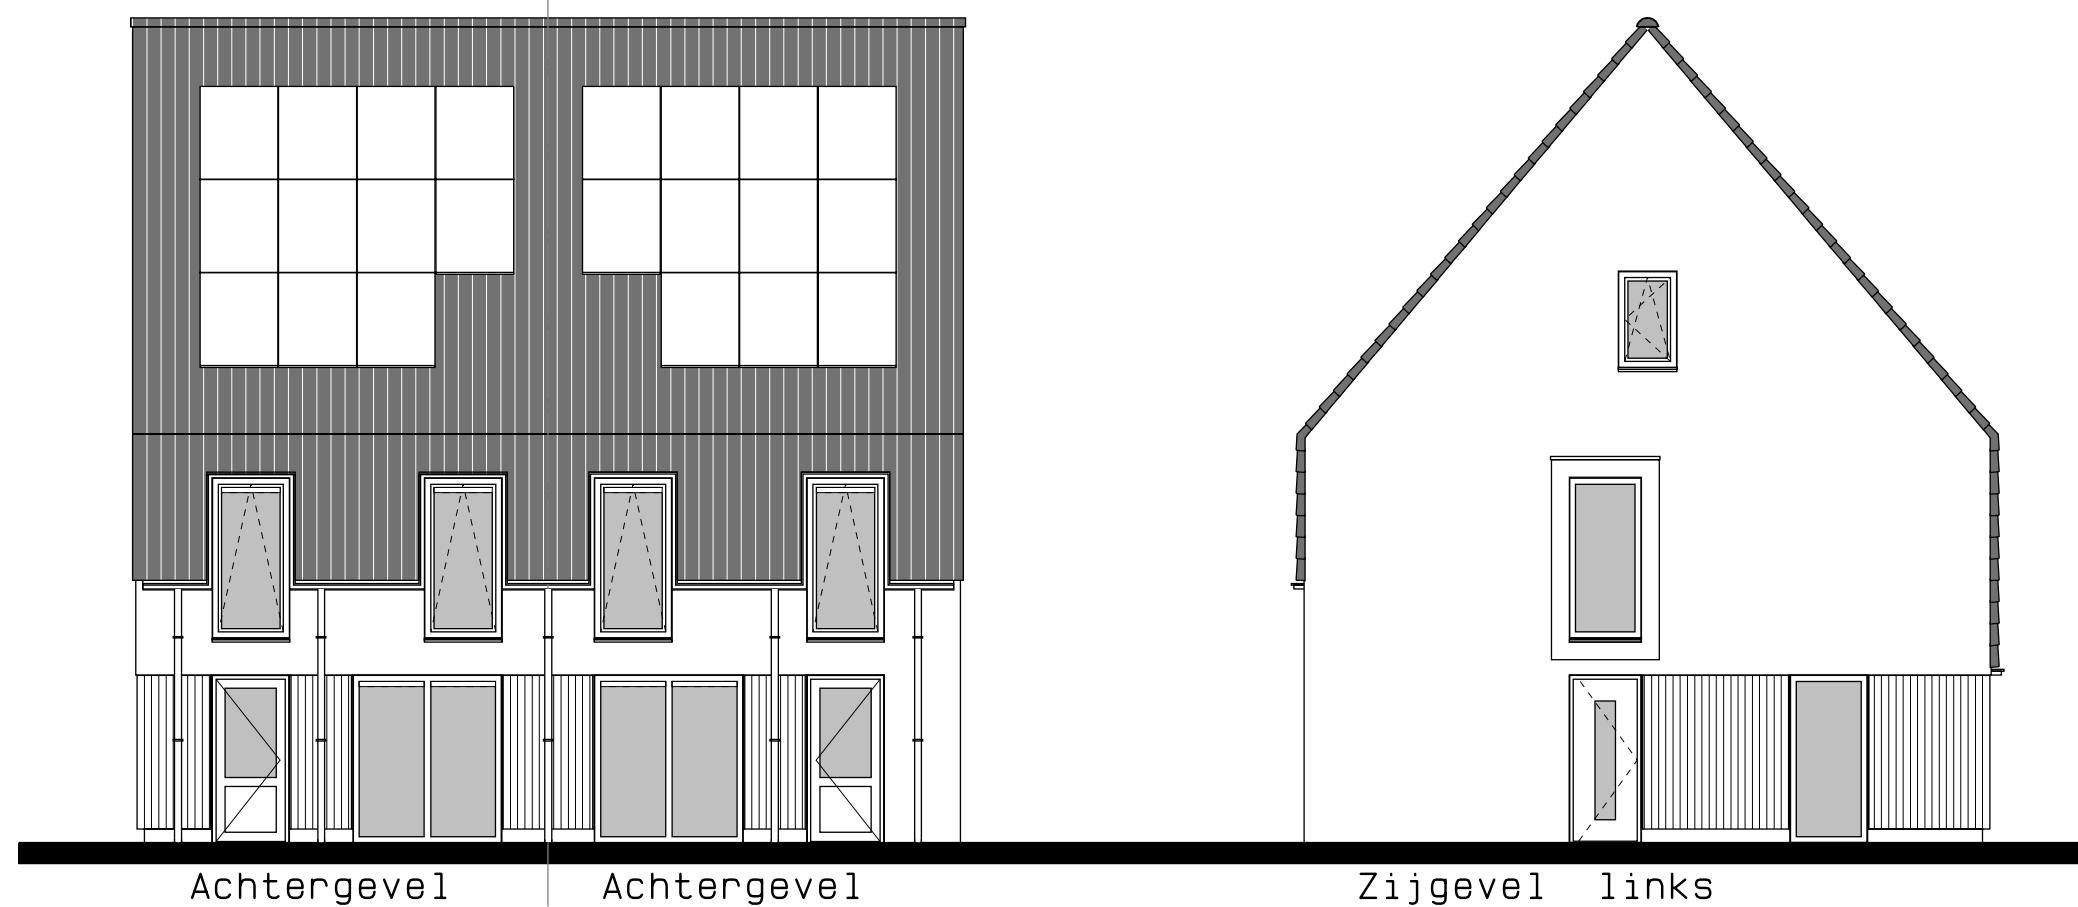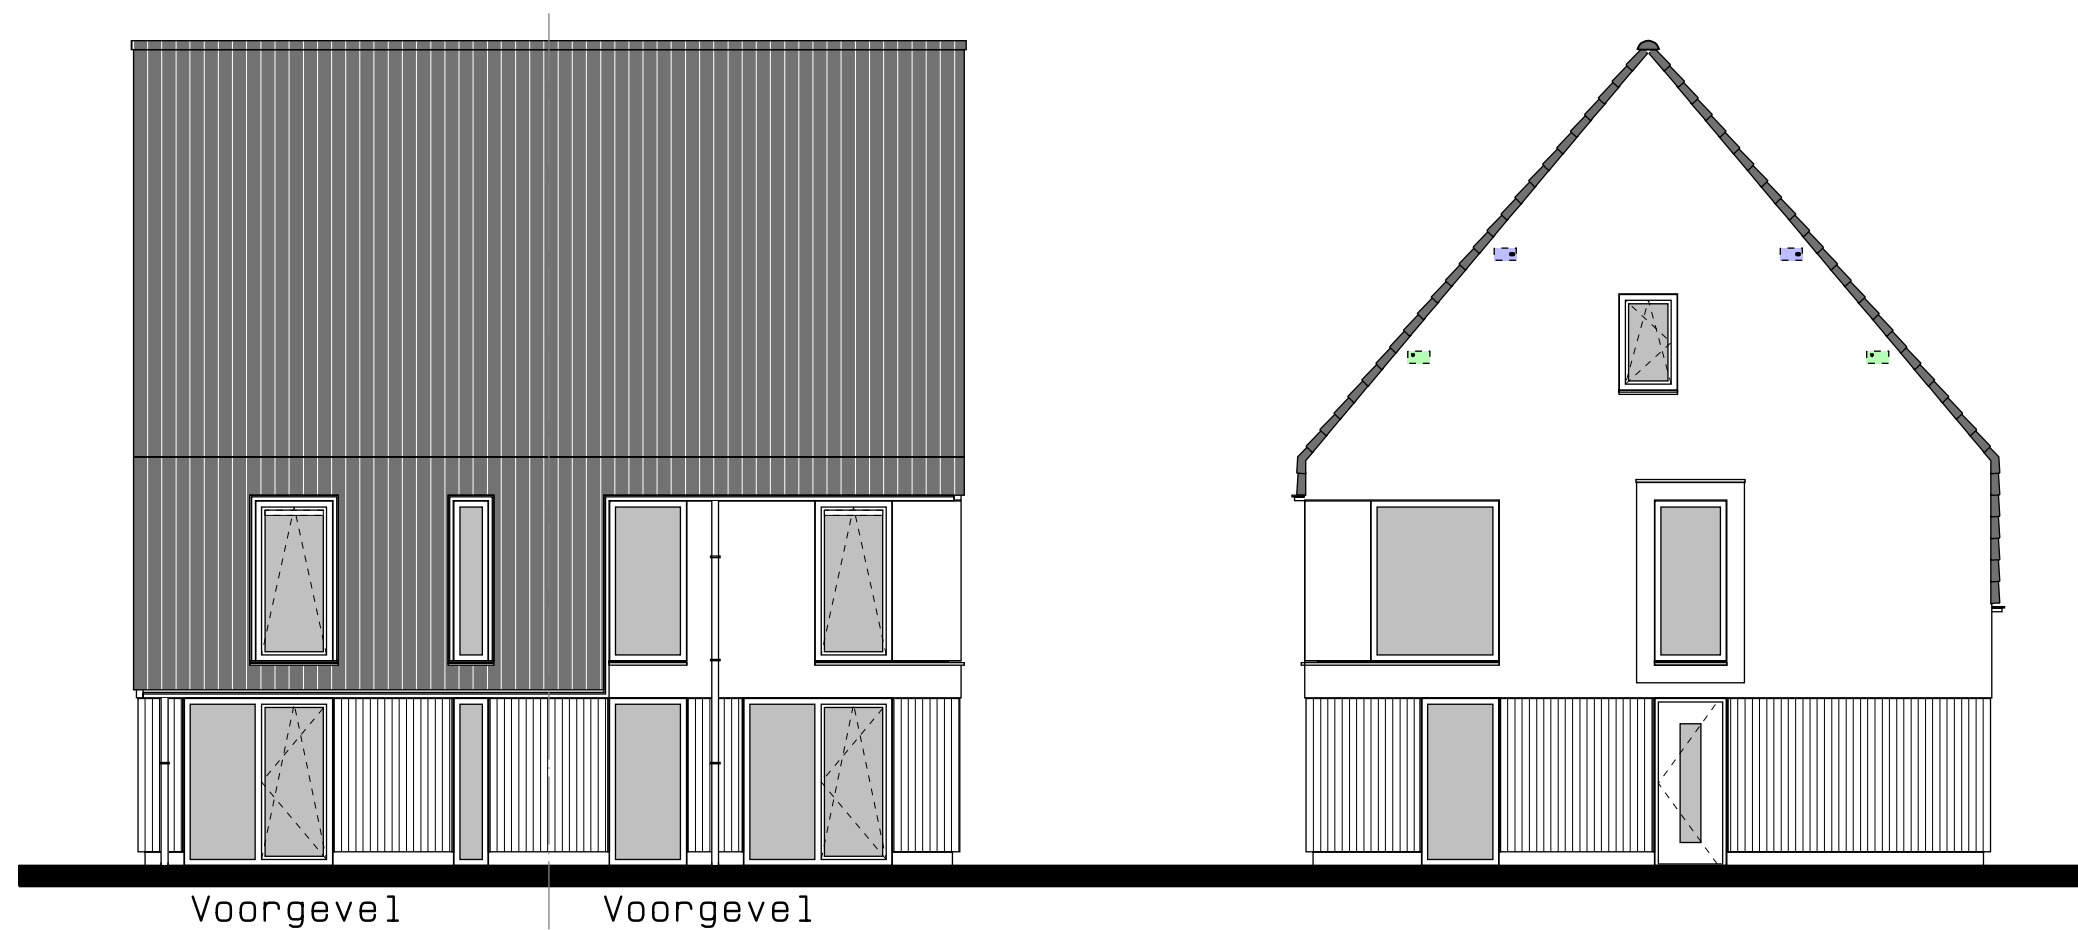

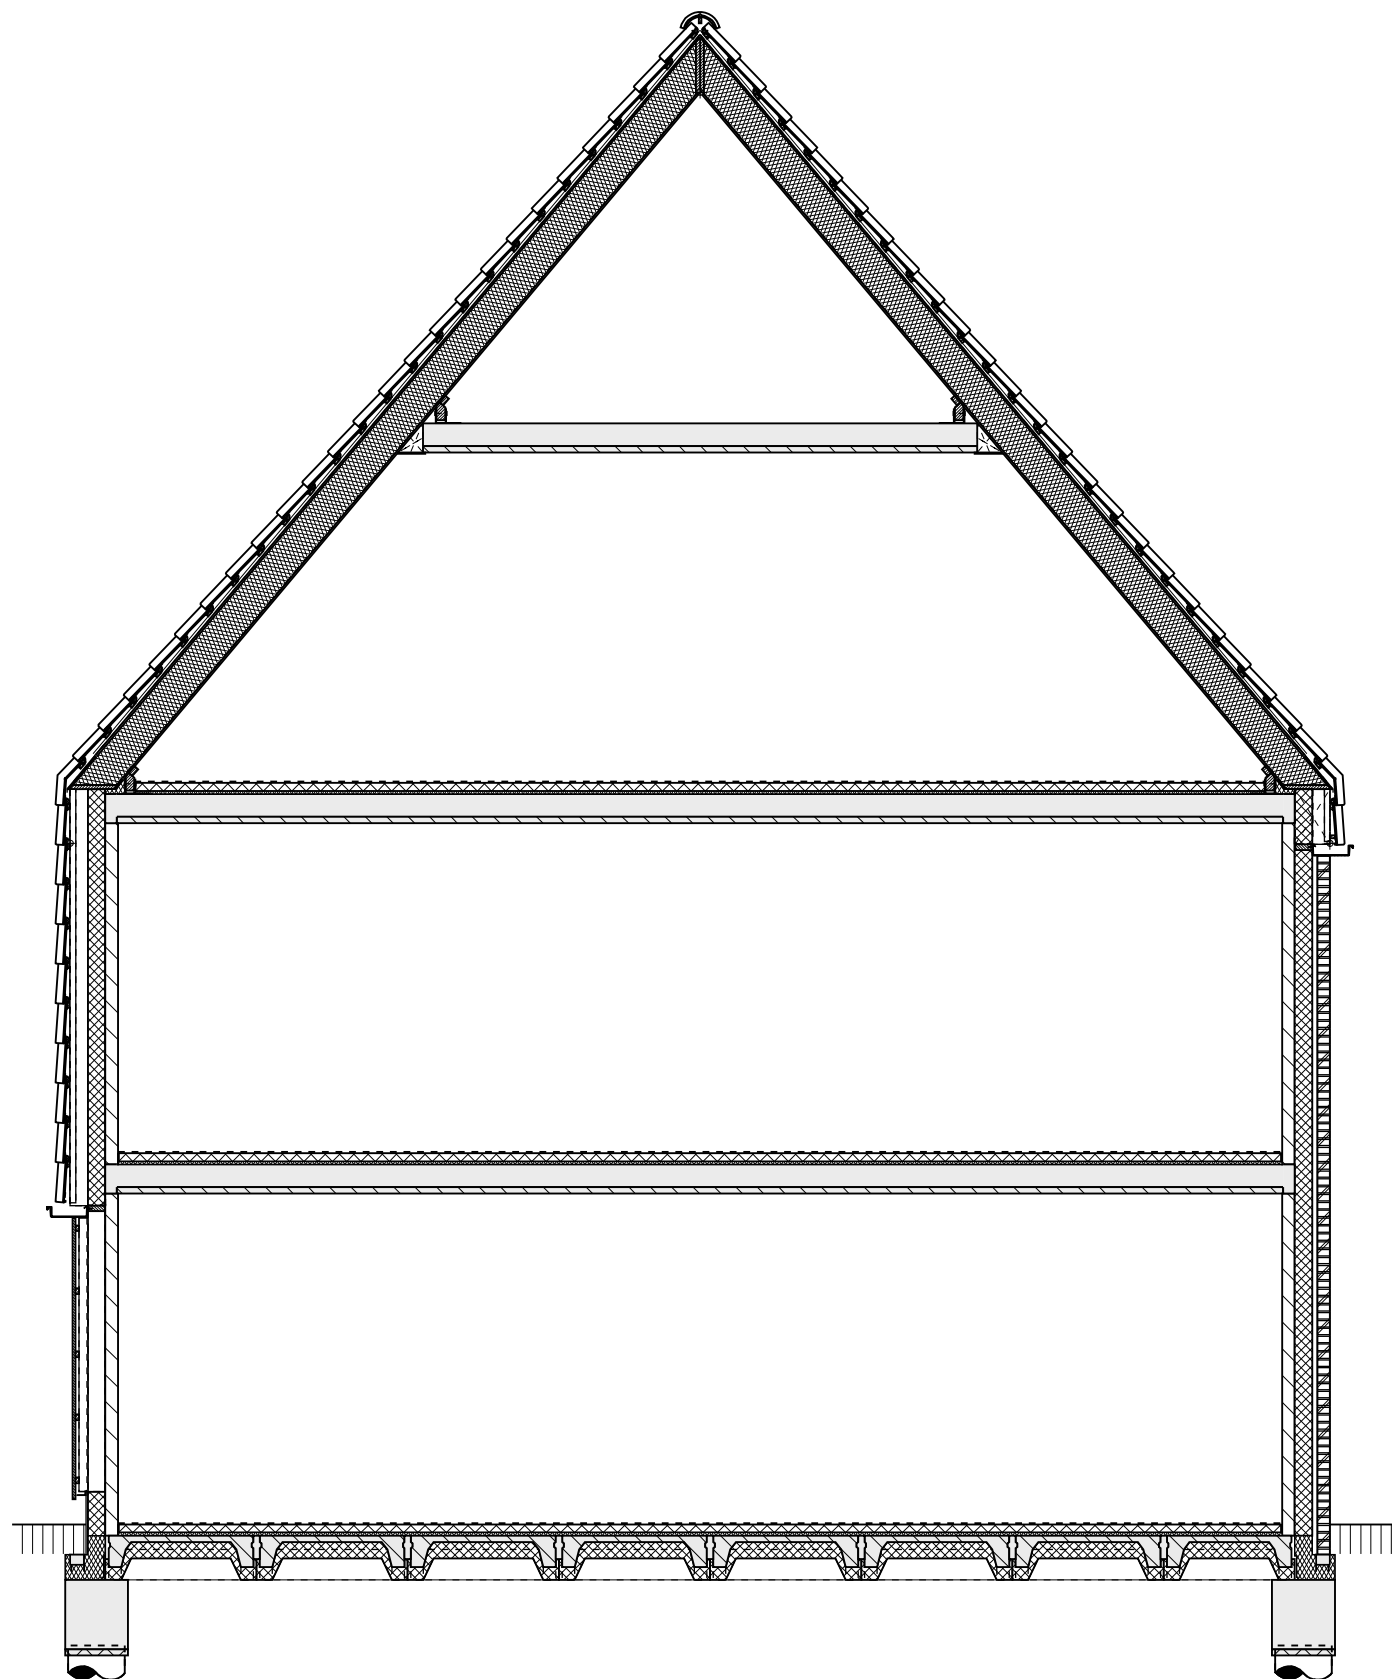




Veld 07 -- 24
 Bouwnummer 46 t/m 47 doorsnede
 01 sept. 2025


0 1 2 3 4 5 M

vanGisbergen
 gewoon goed.
 bouw en ontwikkeling

MARGRY | ARTS BNA BV
ARCHITECTEN

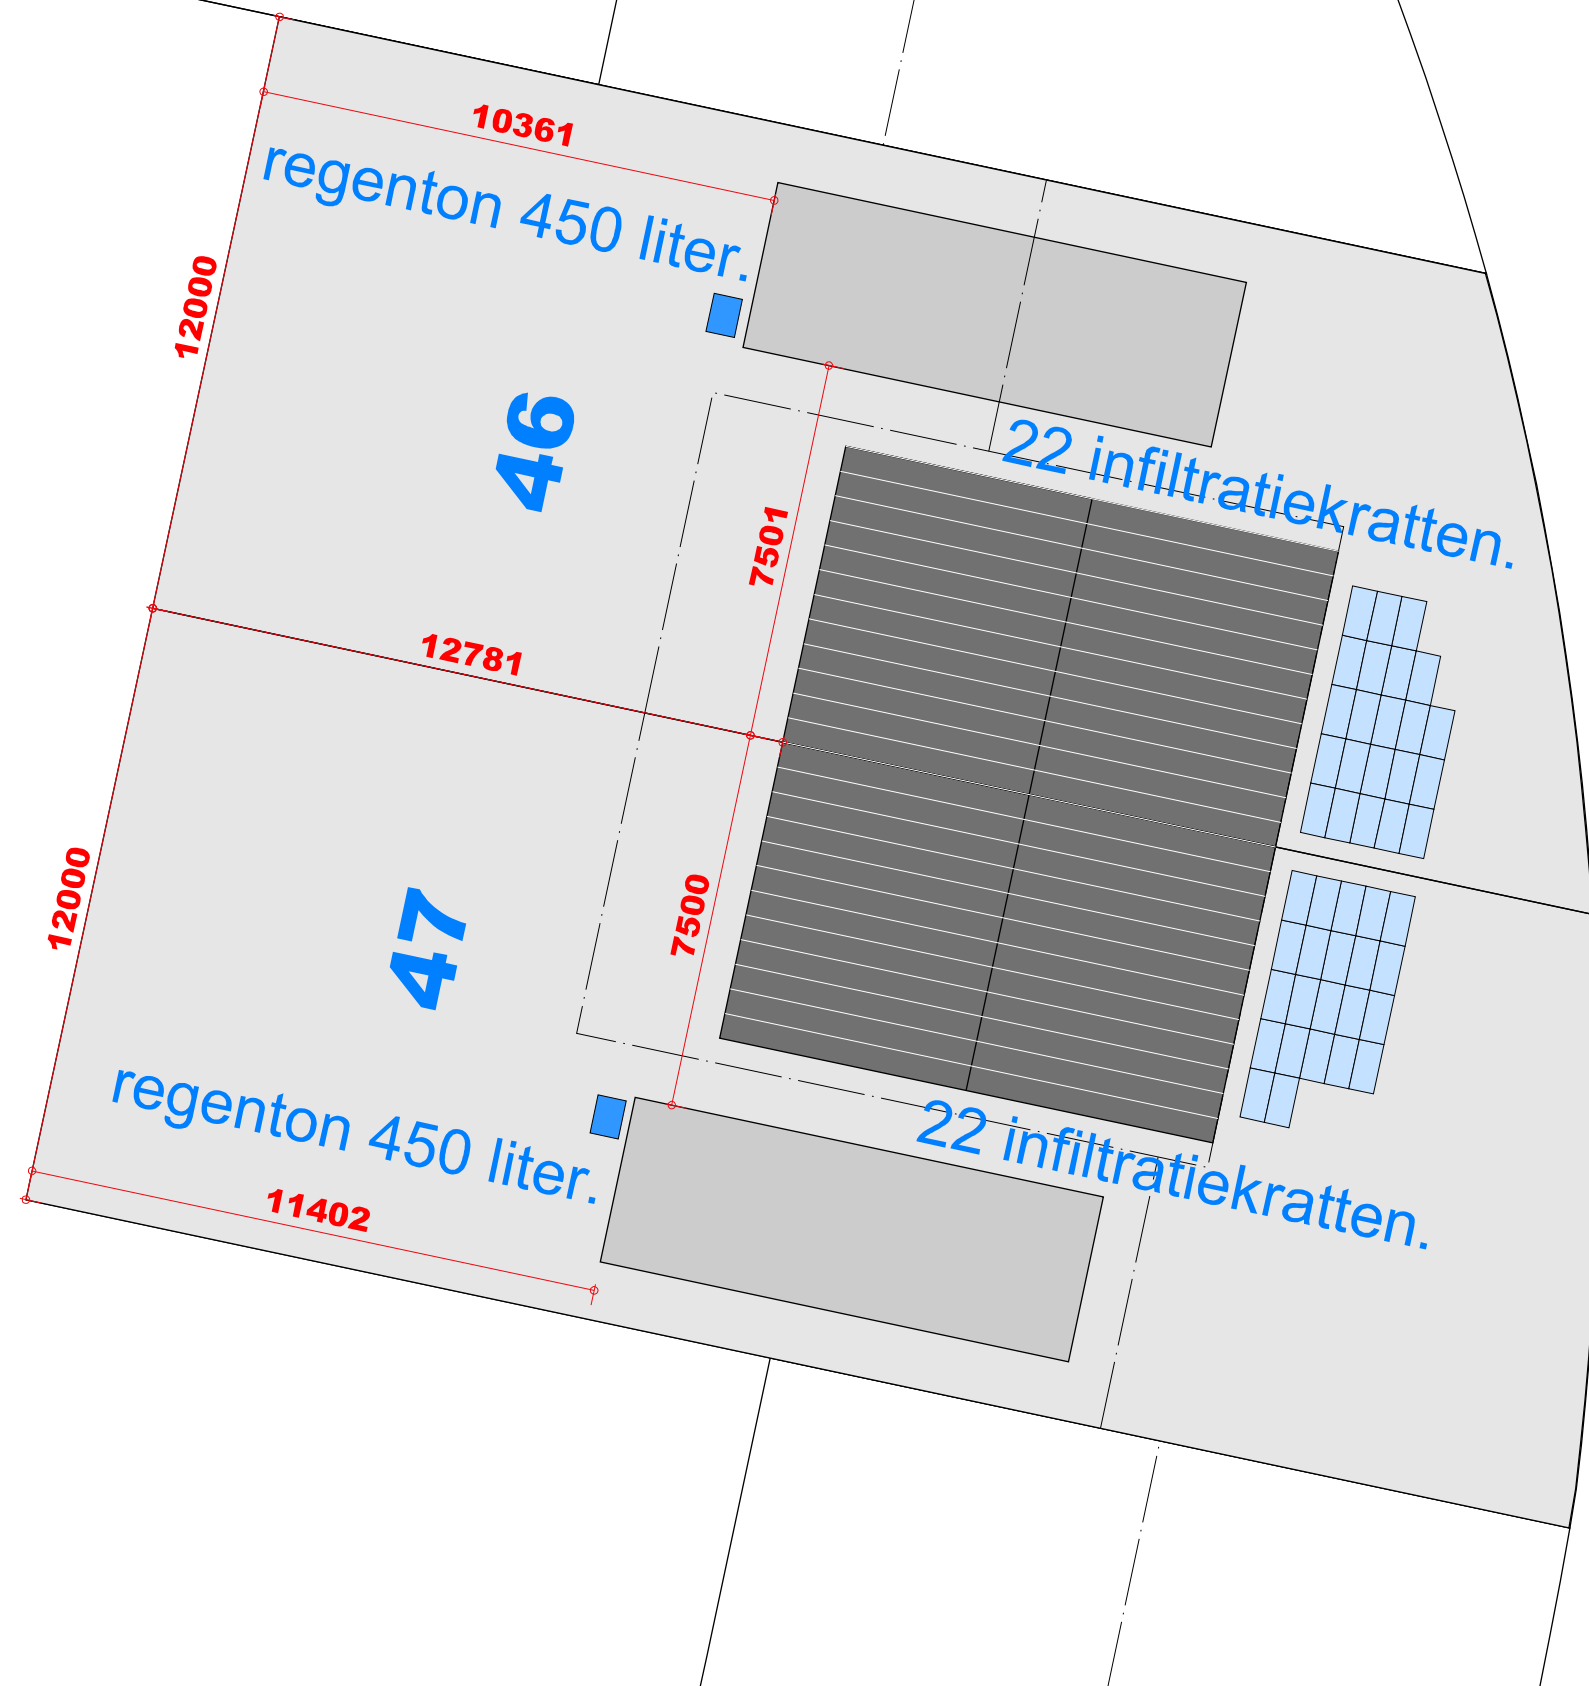

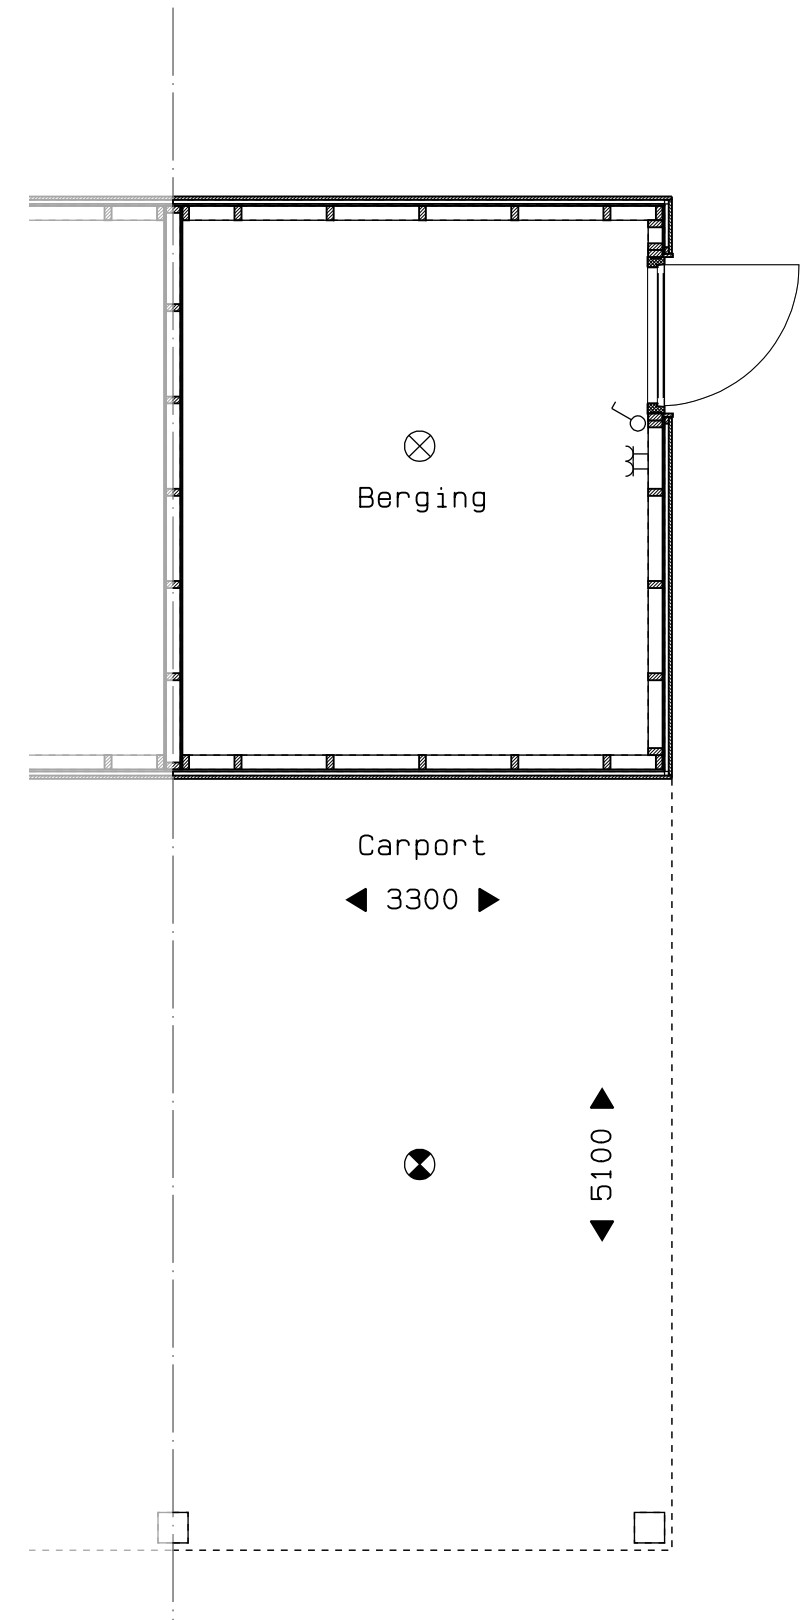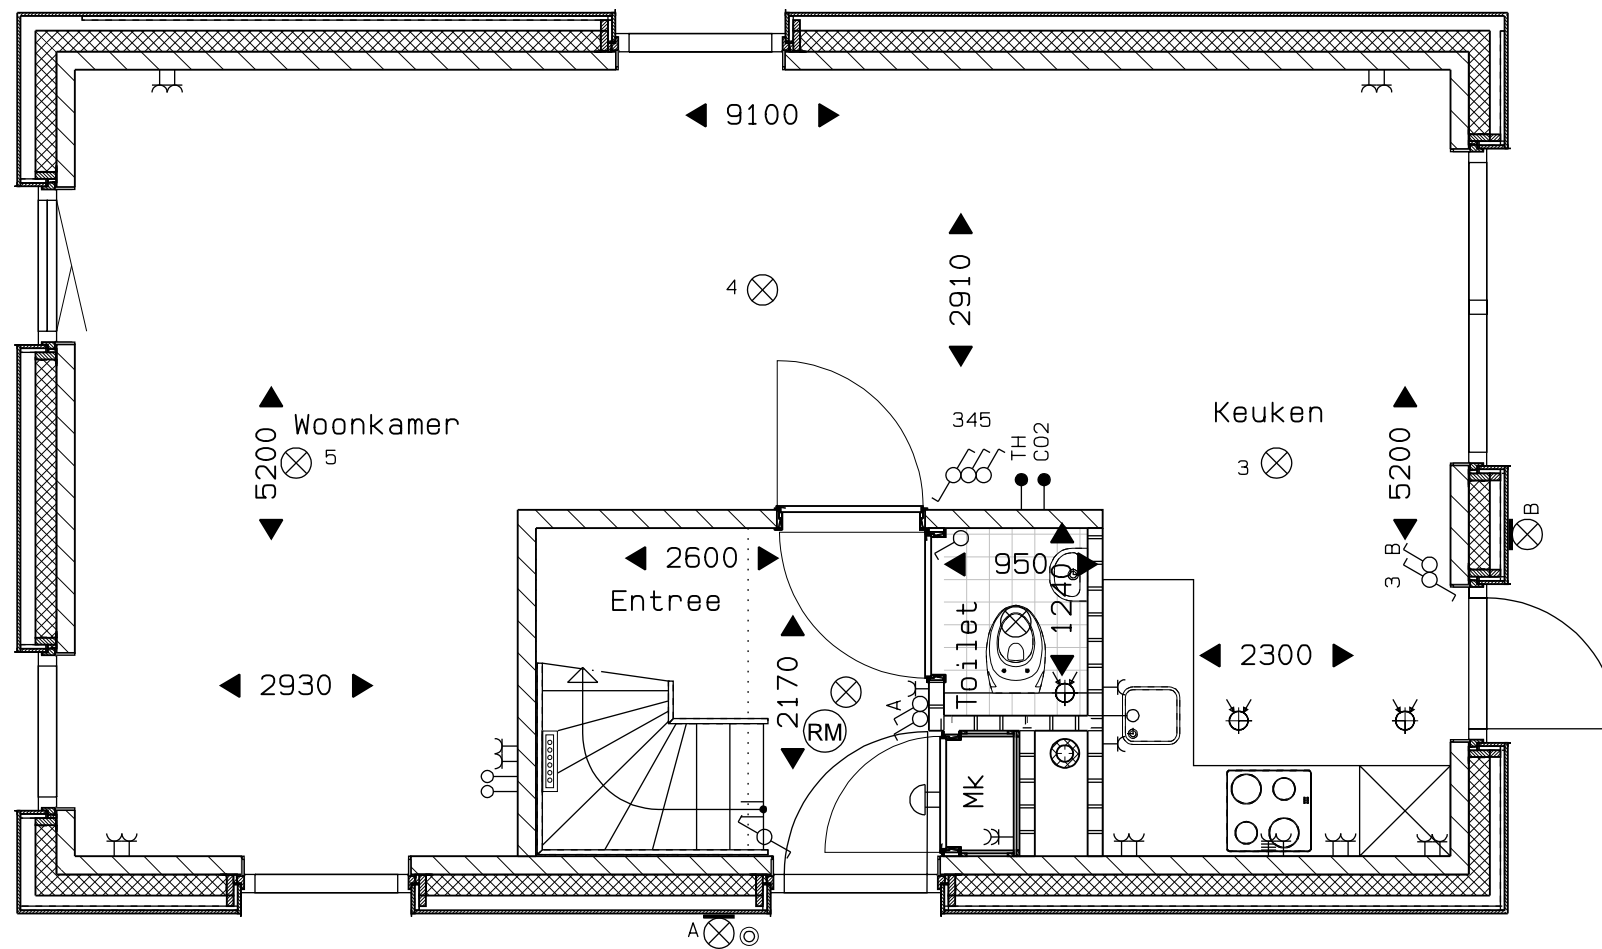

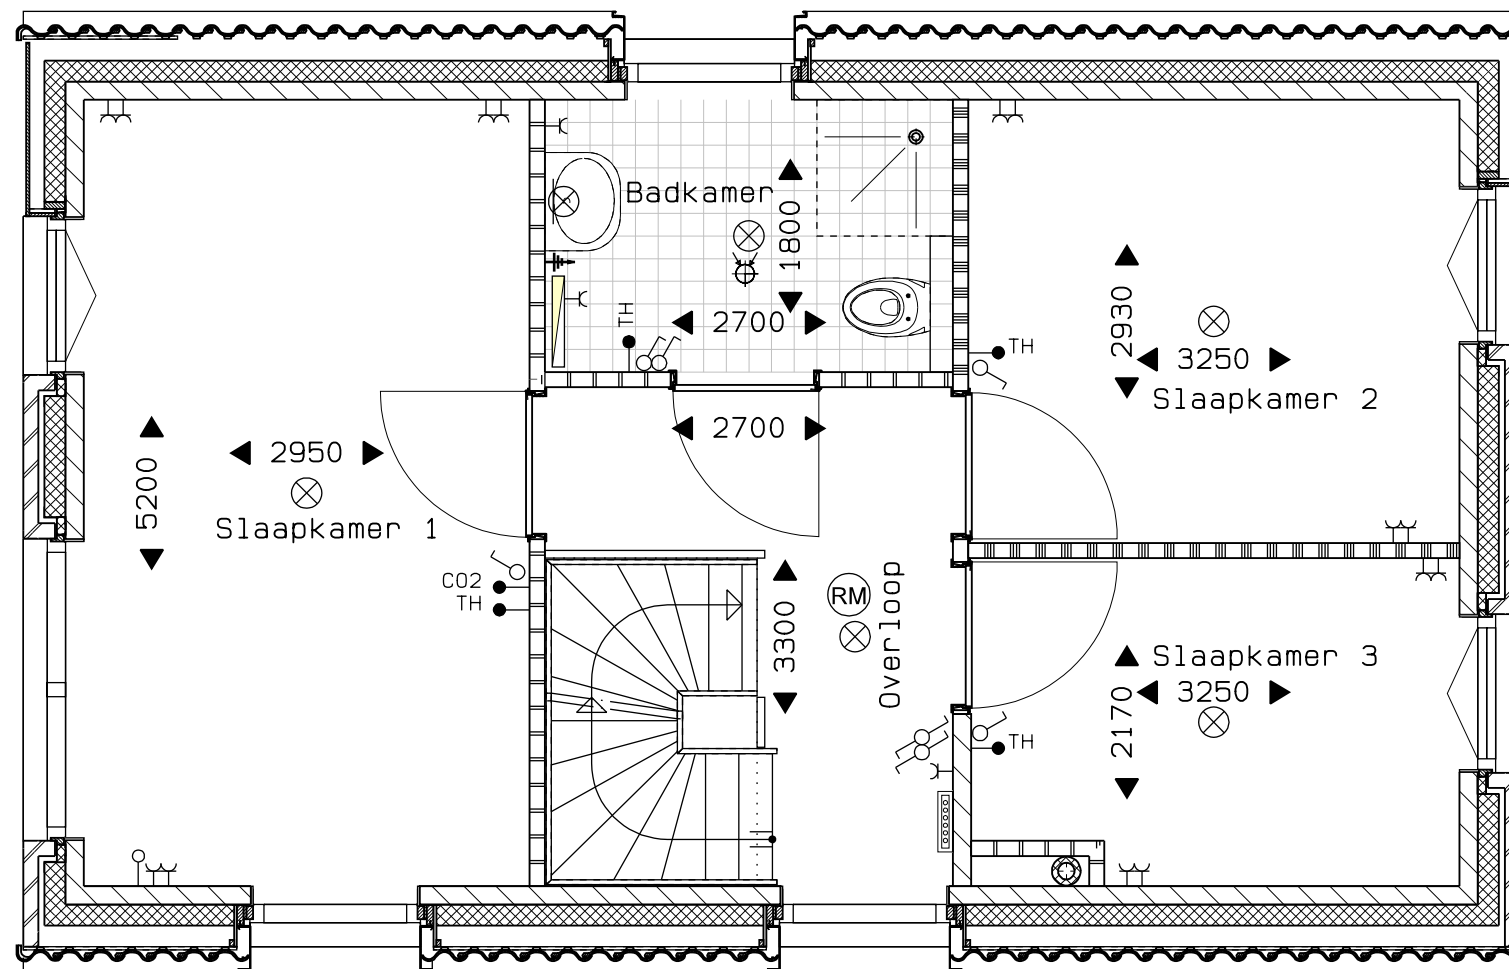



Veld 07 -- 27
 Bouwnummer 48 eerste verdieping
 01 sept. 2025







vanGisbergen
 gewoon goed.
 bouw en ontwikkeling

MARGRY ARTS
 ARCHITECTEN BNA BV

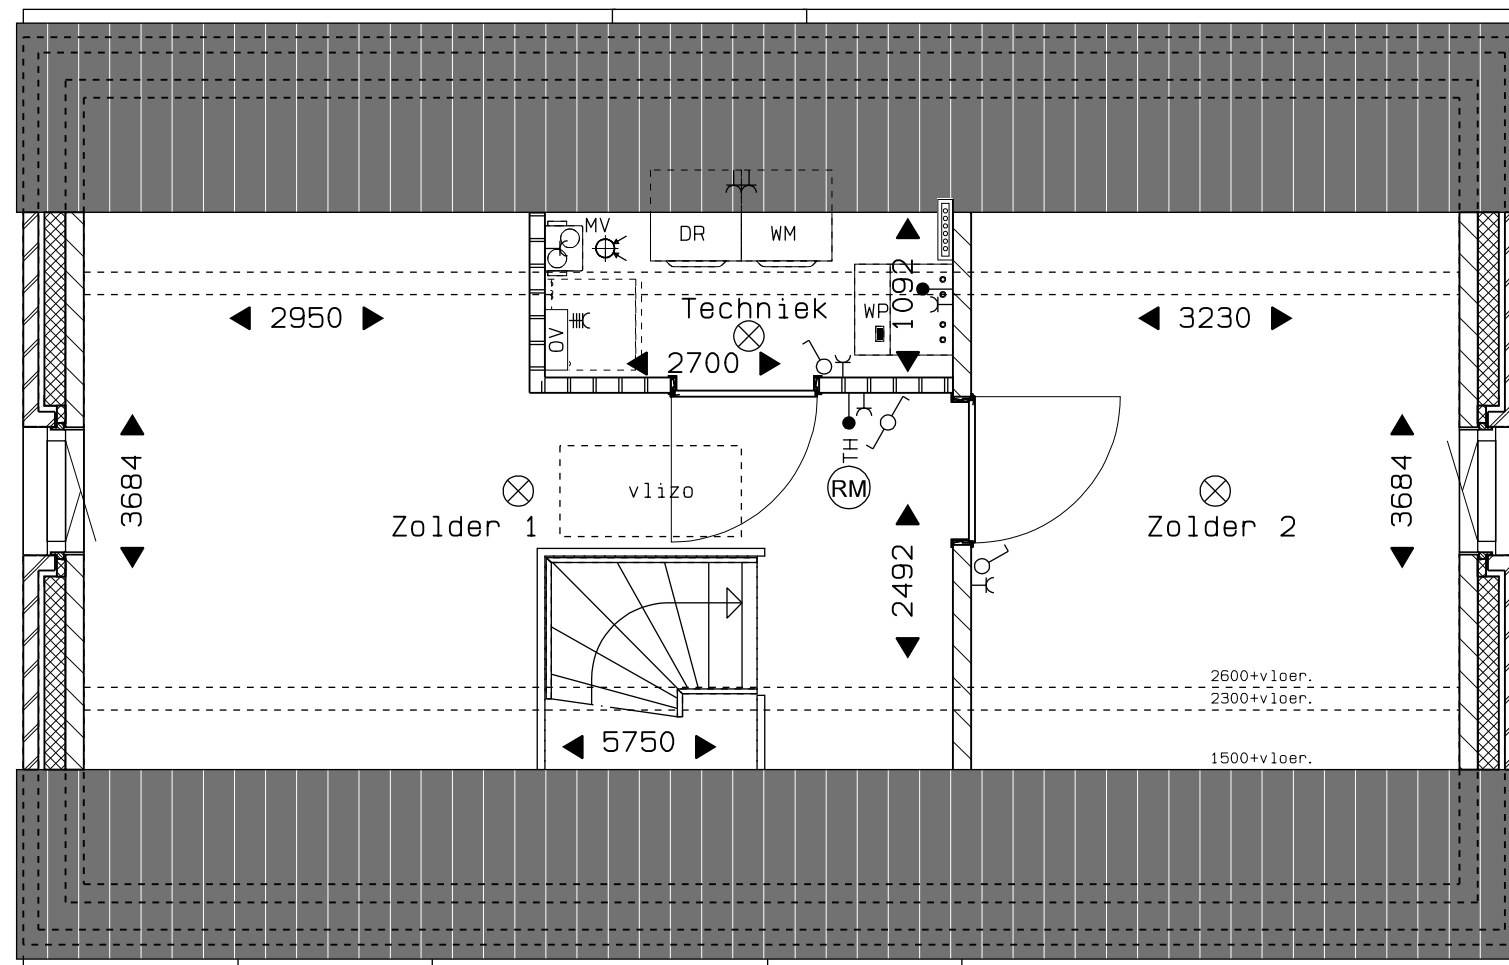

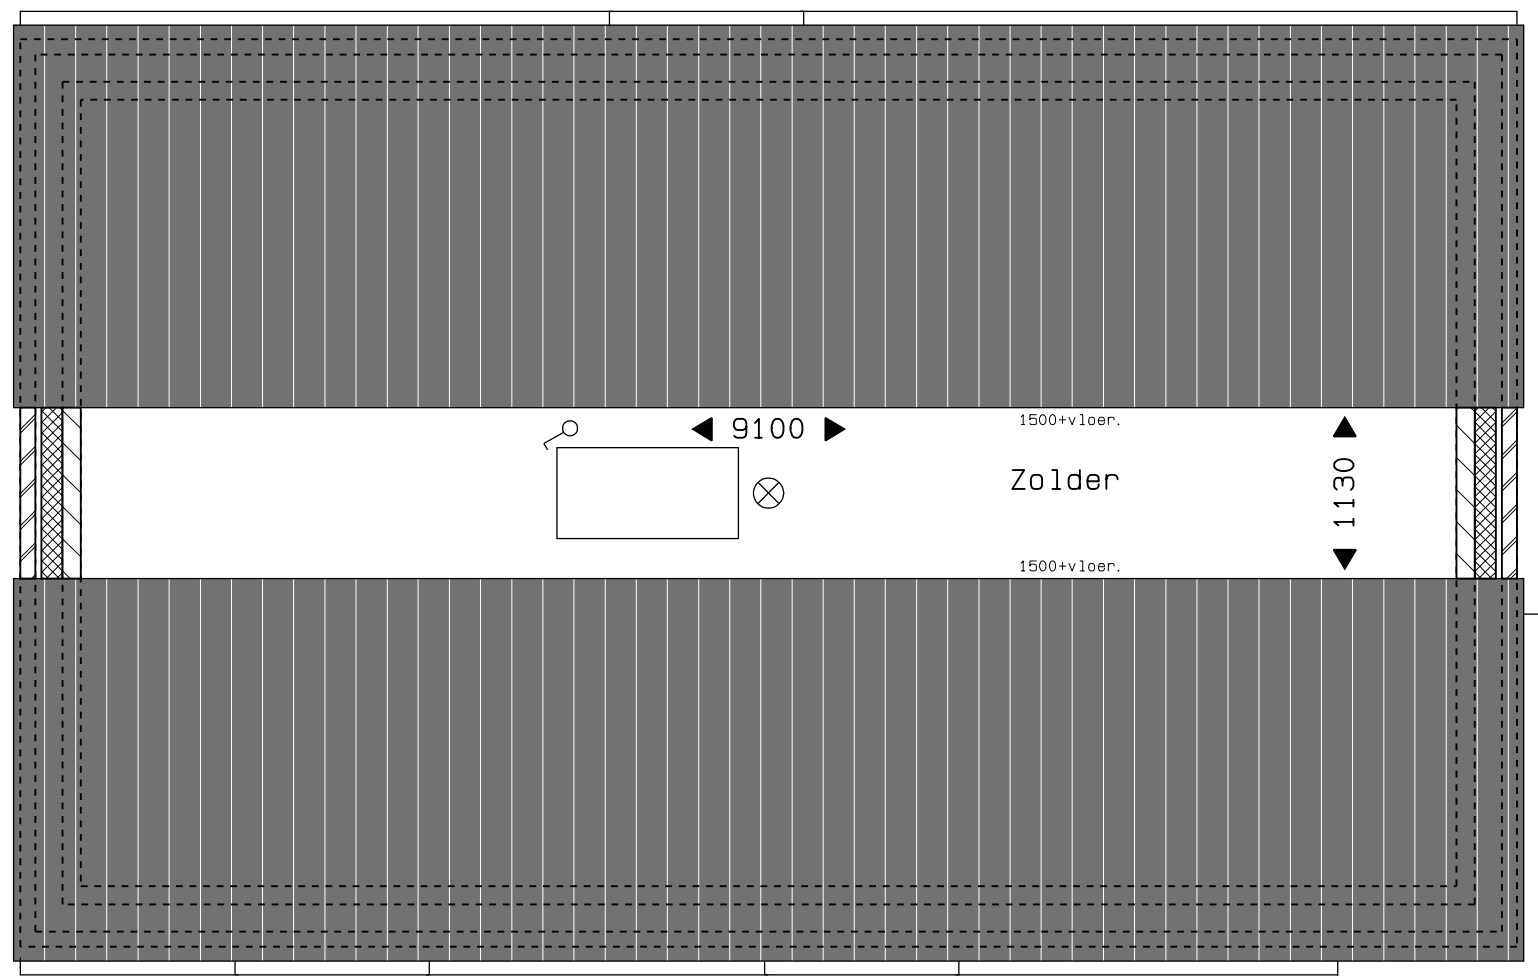

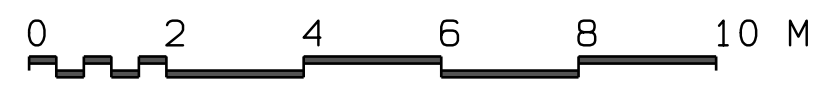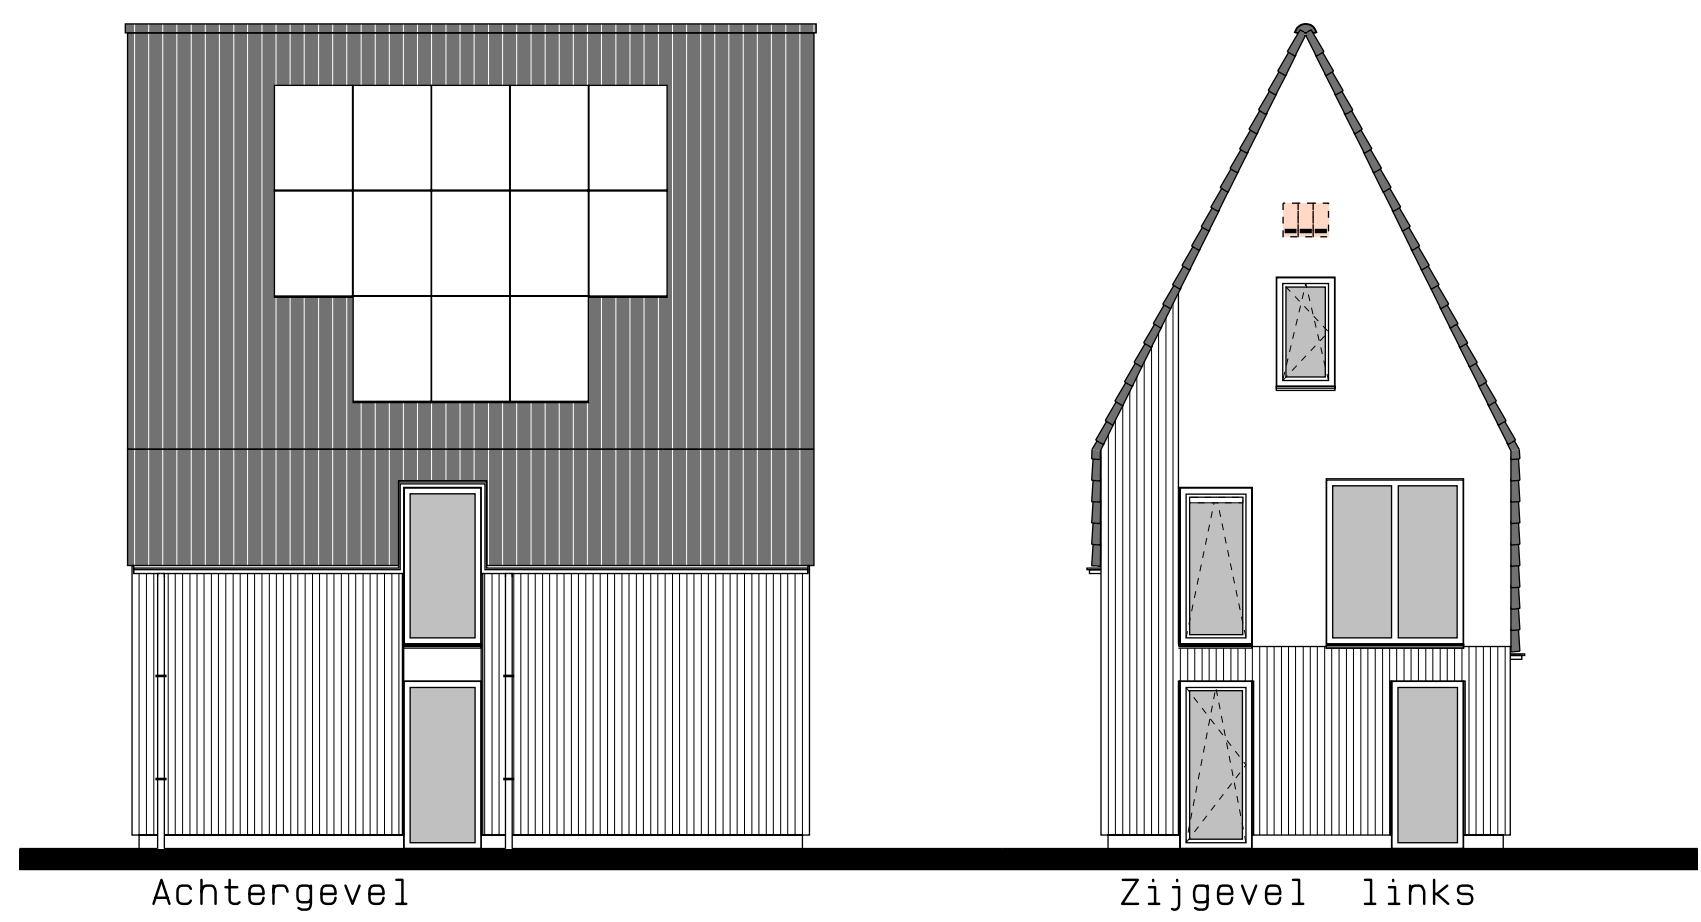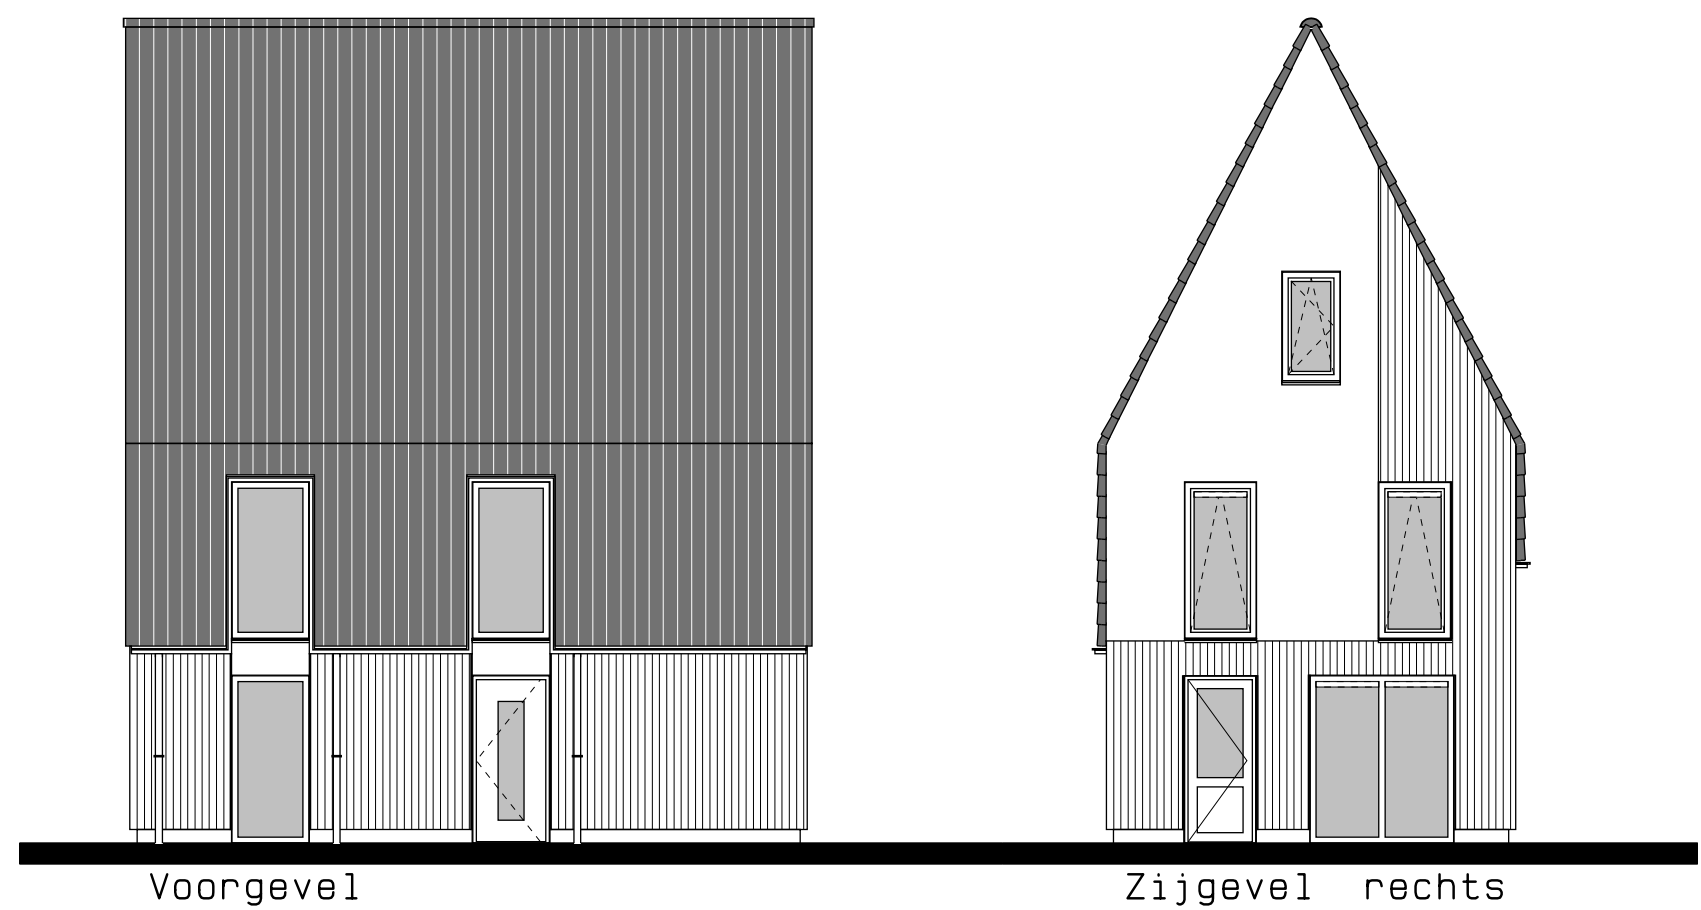

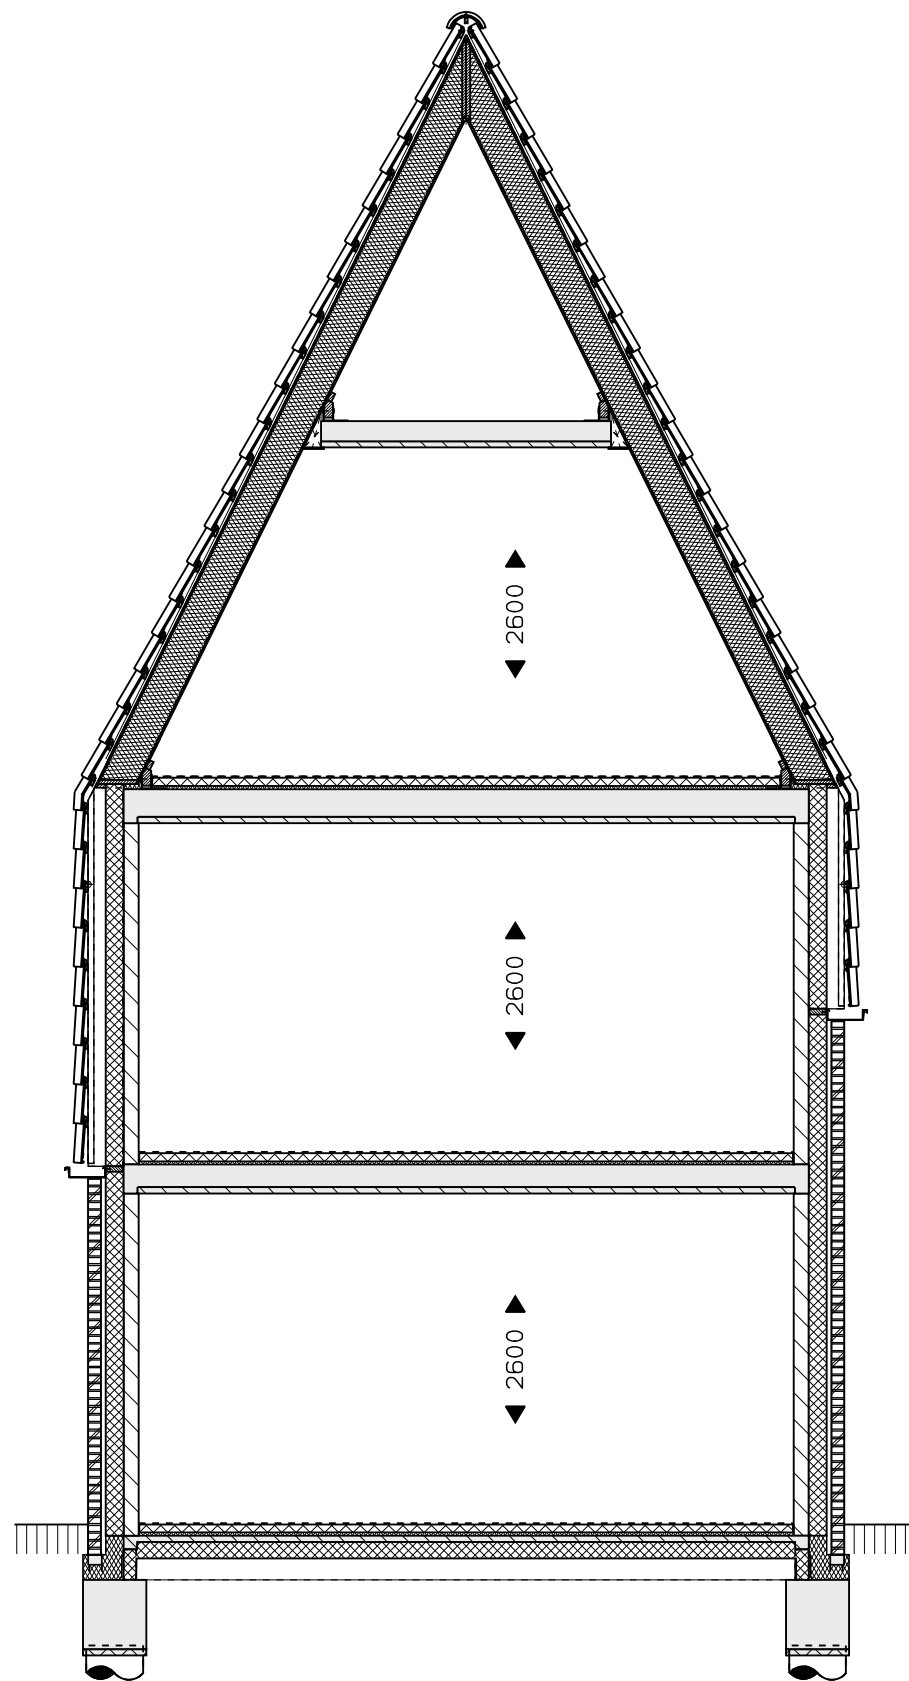




0 1 2 3 4 5 M

Veld 07 -- 31
 Bouwnummer 48 doorsnede
 01 sept. 2025

vanGisbergen
 gewoon goed.
 bouw en ontwikkeling

MARGRY | ARTS
 ARCHITECTEN BNA BV

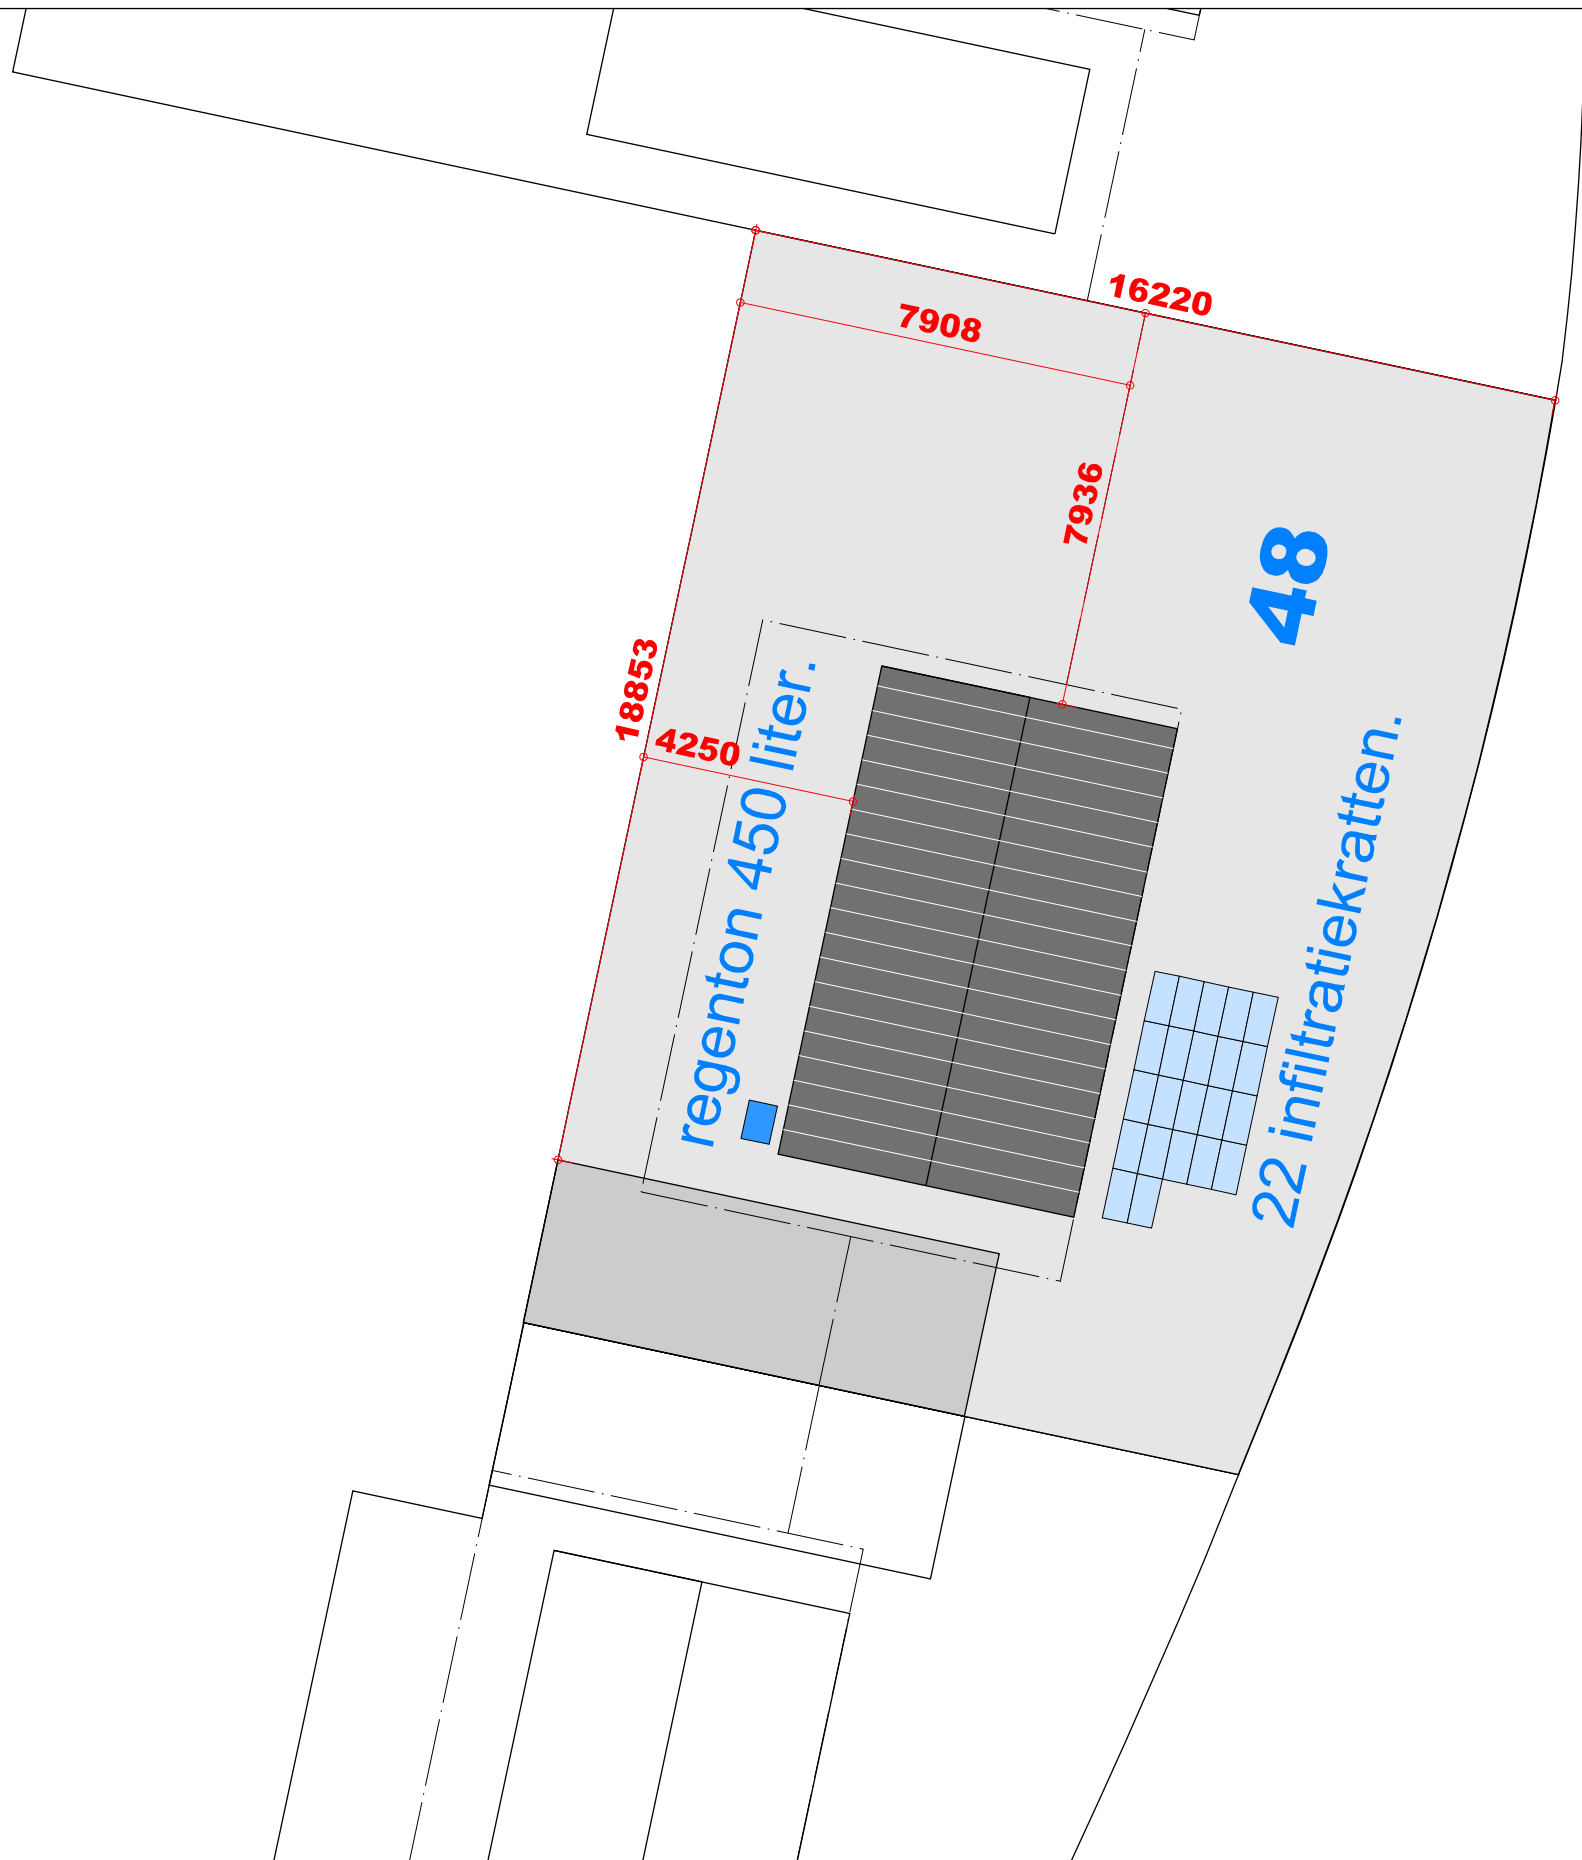

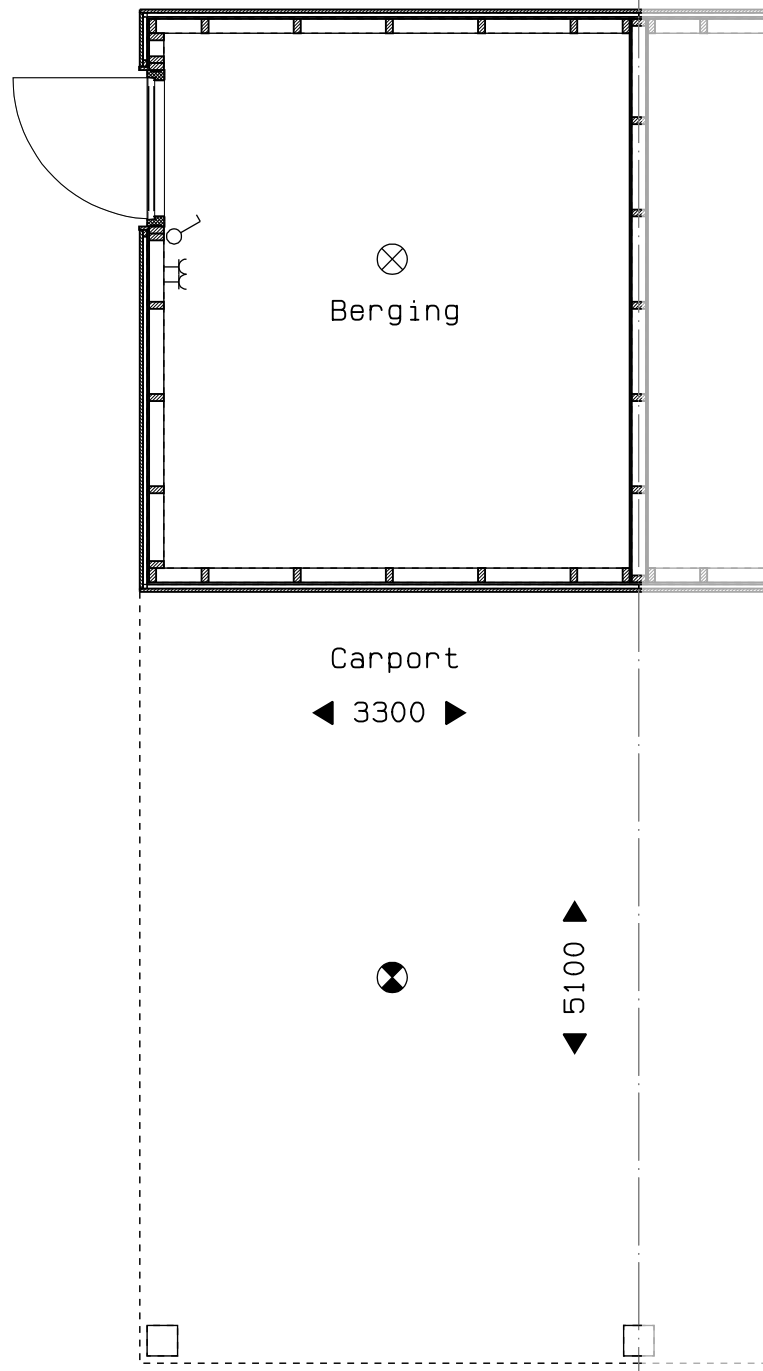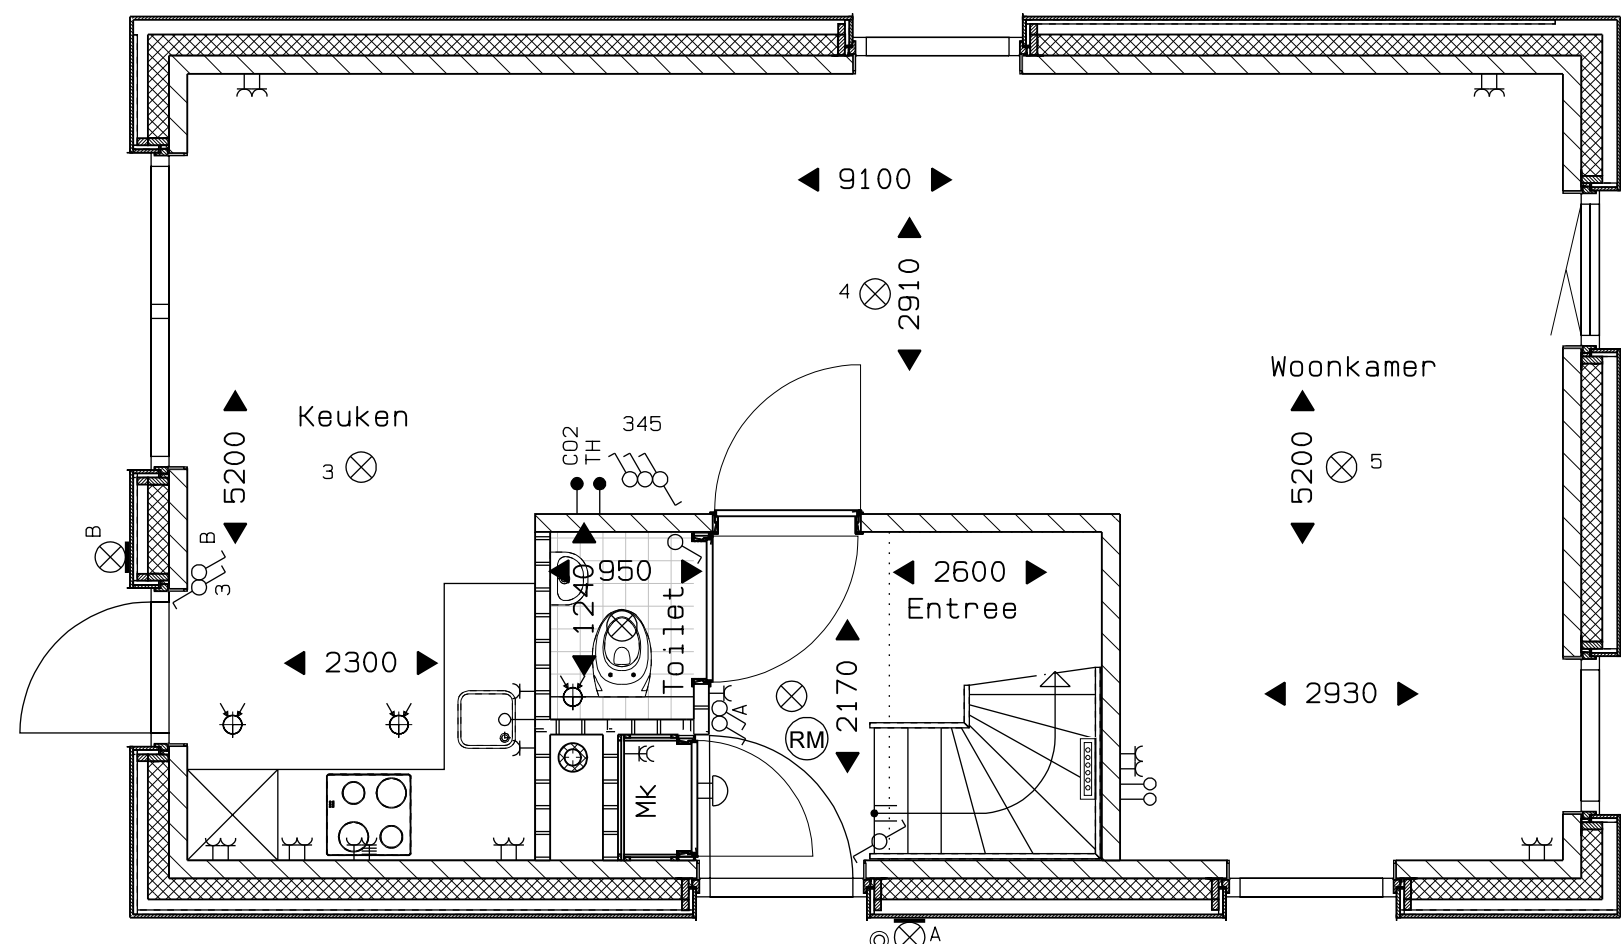



Veld 07 -- 33
 Bouwnummer 49 begane grond
 01 sept. 2025





vanGisbergen
 gewoon goed.
 bouw en ontwikkeling


MARGRY ARTS
 ARCHITECTEN BNA BV

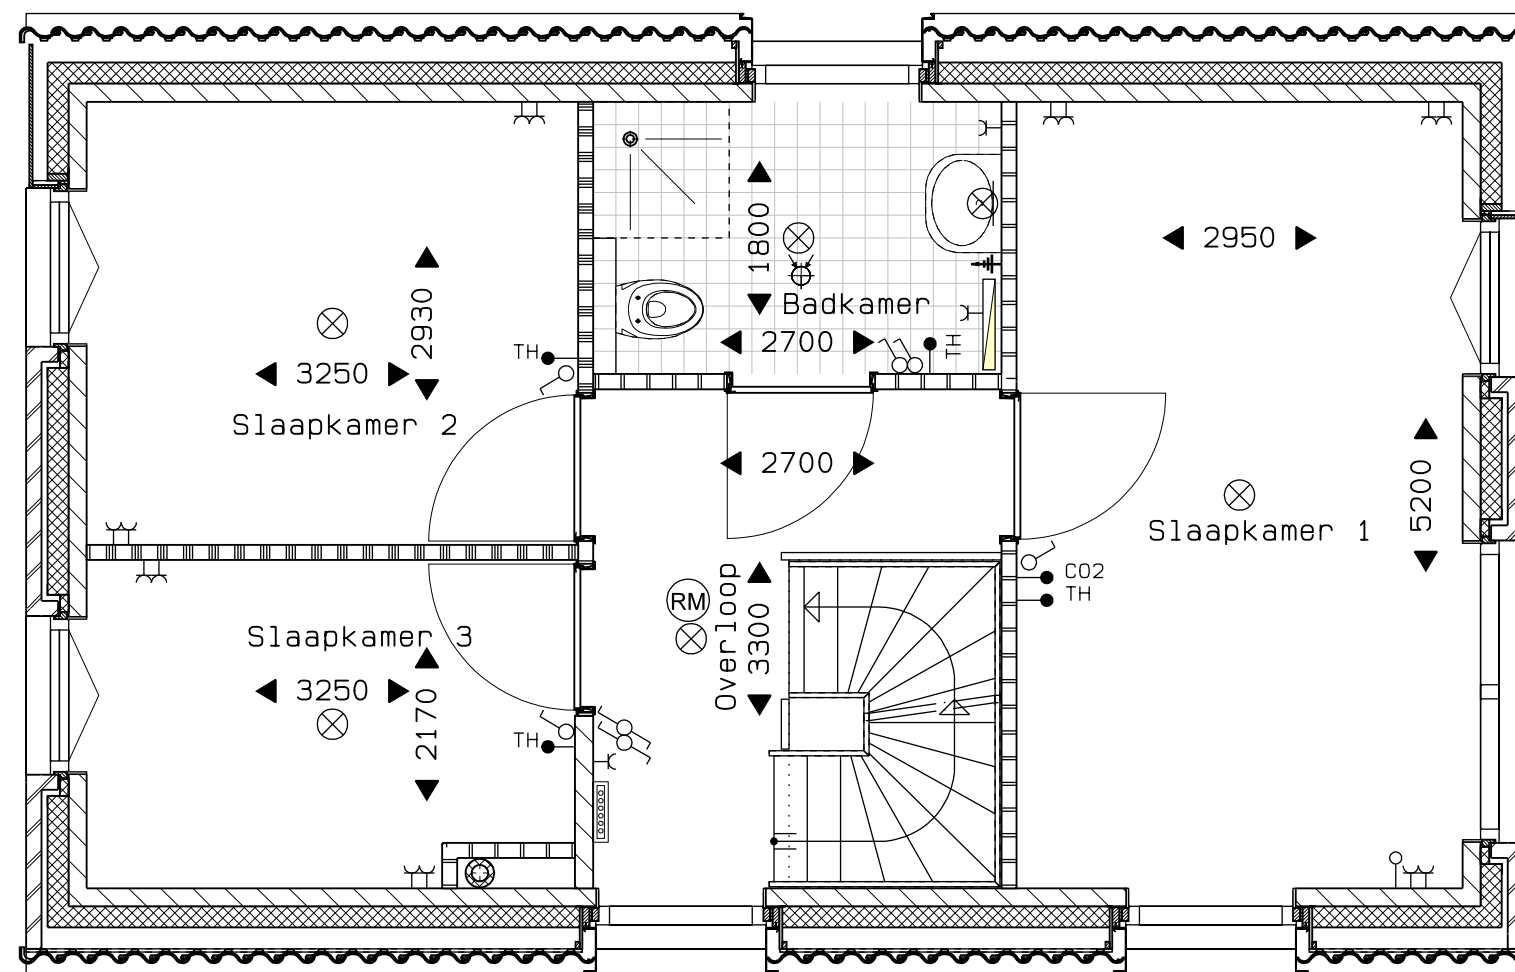

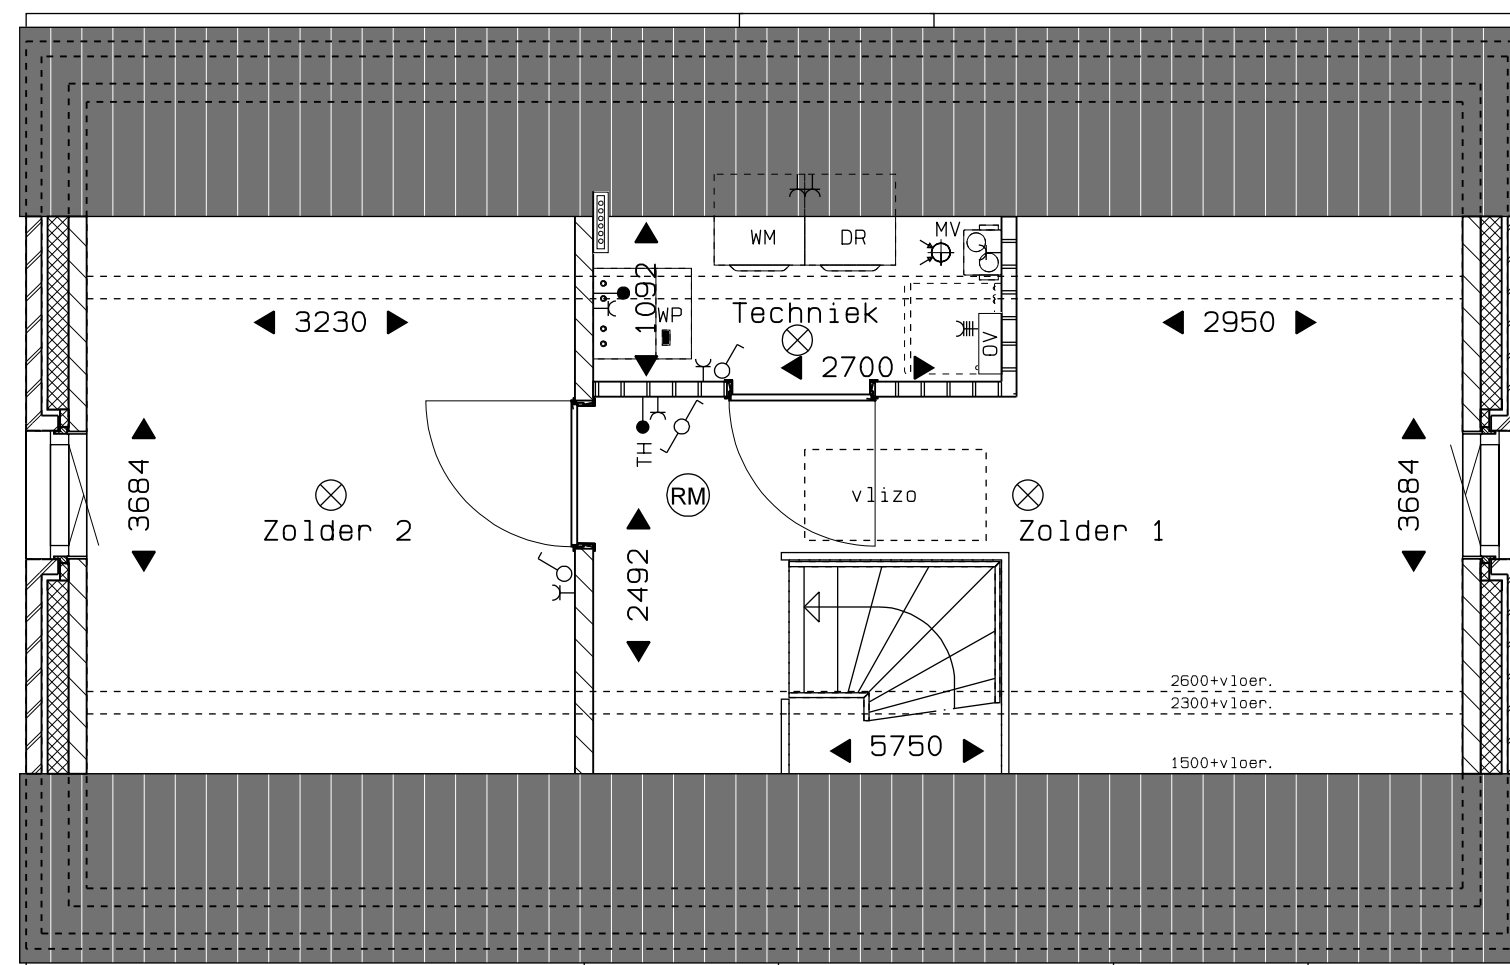

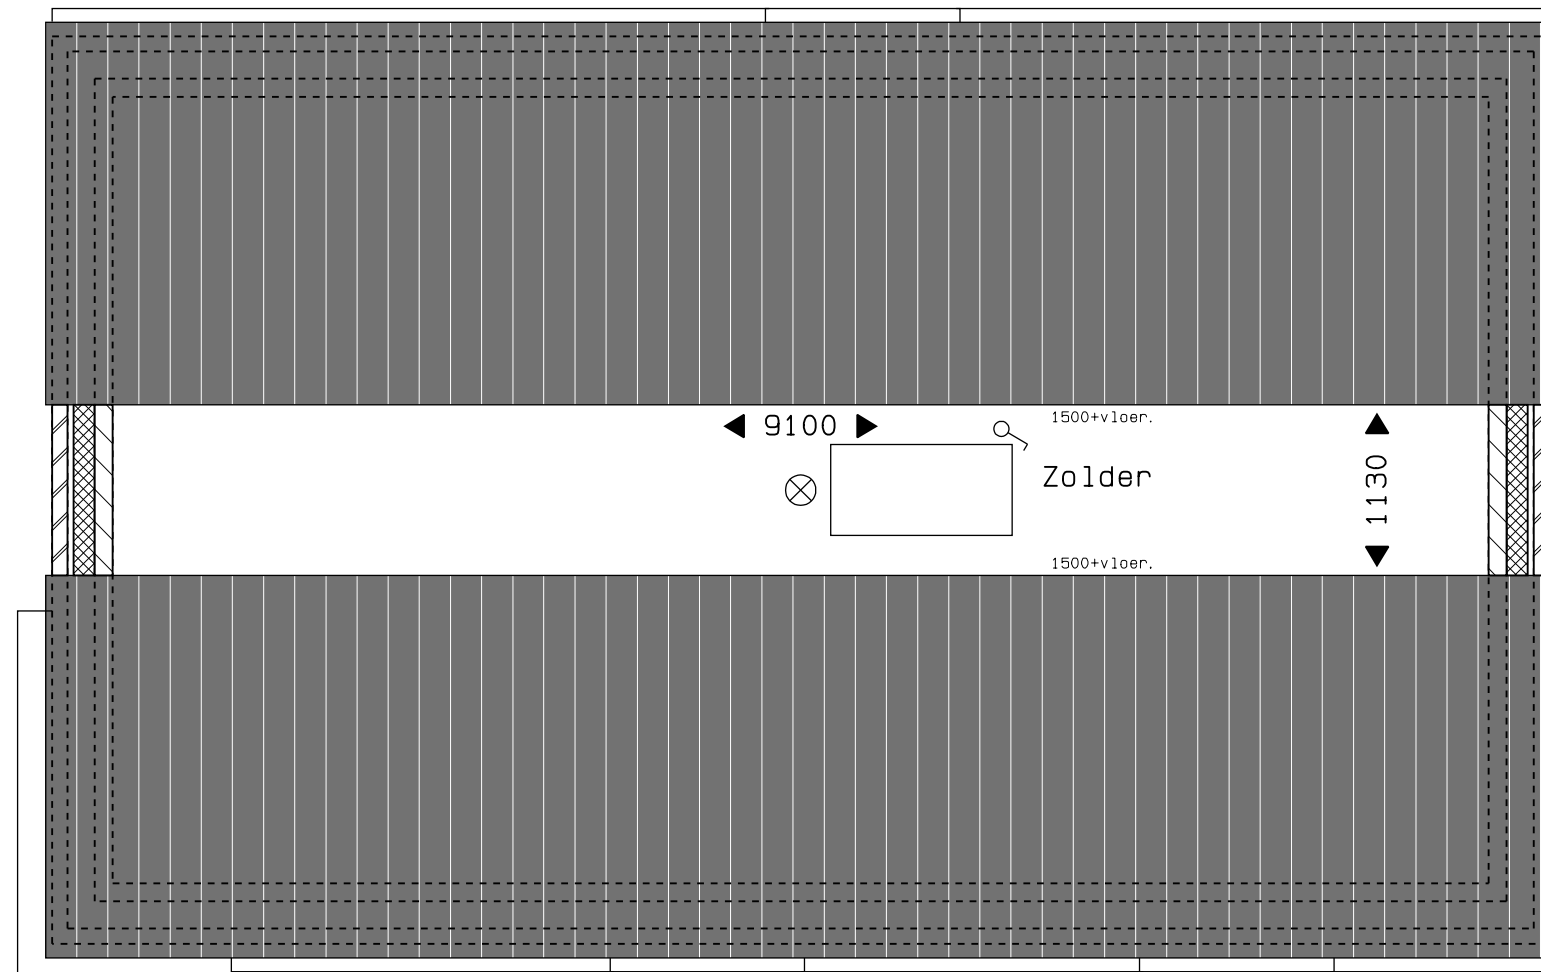

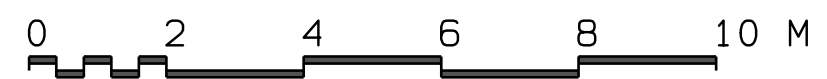

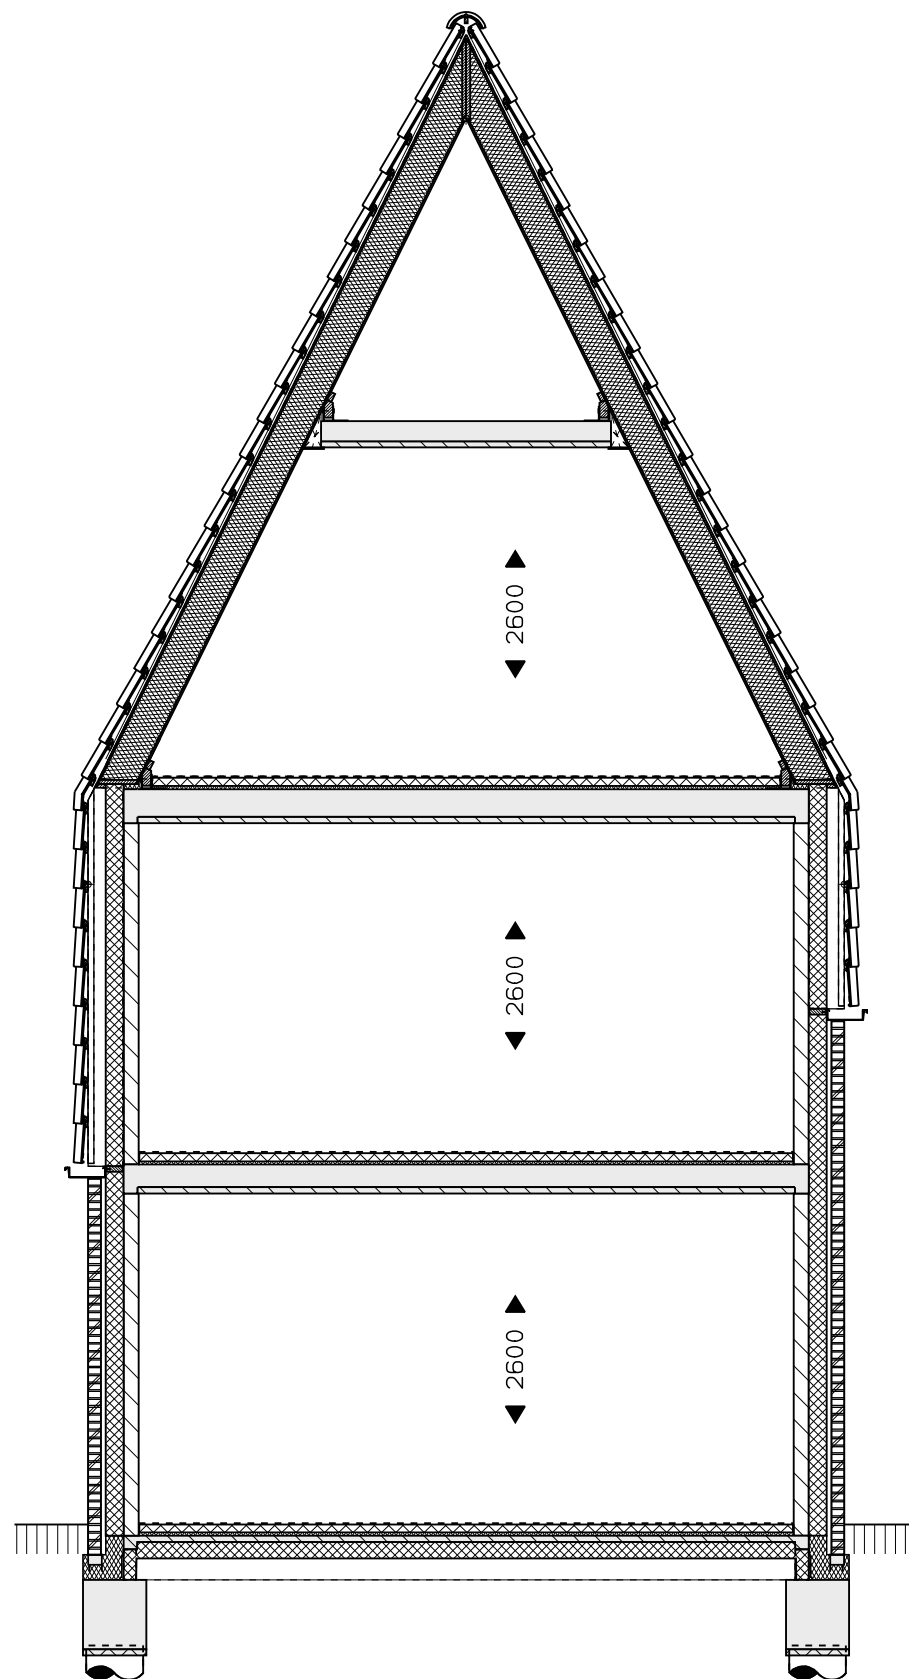


0 1 2 3 4 5 M



Veld 07 -- 38
 Bouwnummer 49 doorsnede
 01 sept. 2025


vanGisbergen
 gewoon goed.


bouw en ontwikkeling


MARGRY | ARTS
 ARCHITECTEN BNA BV

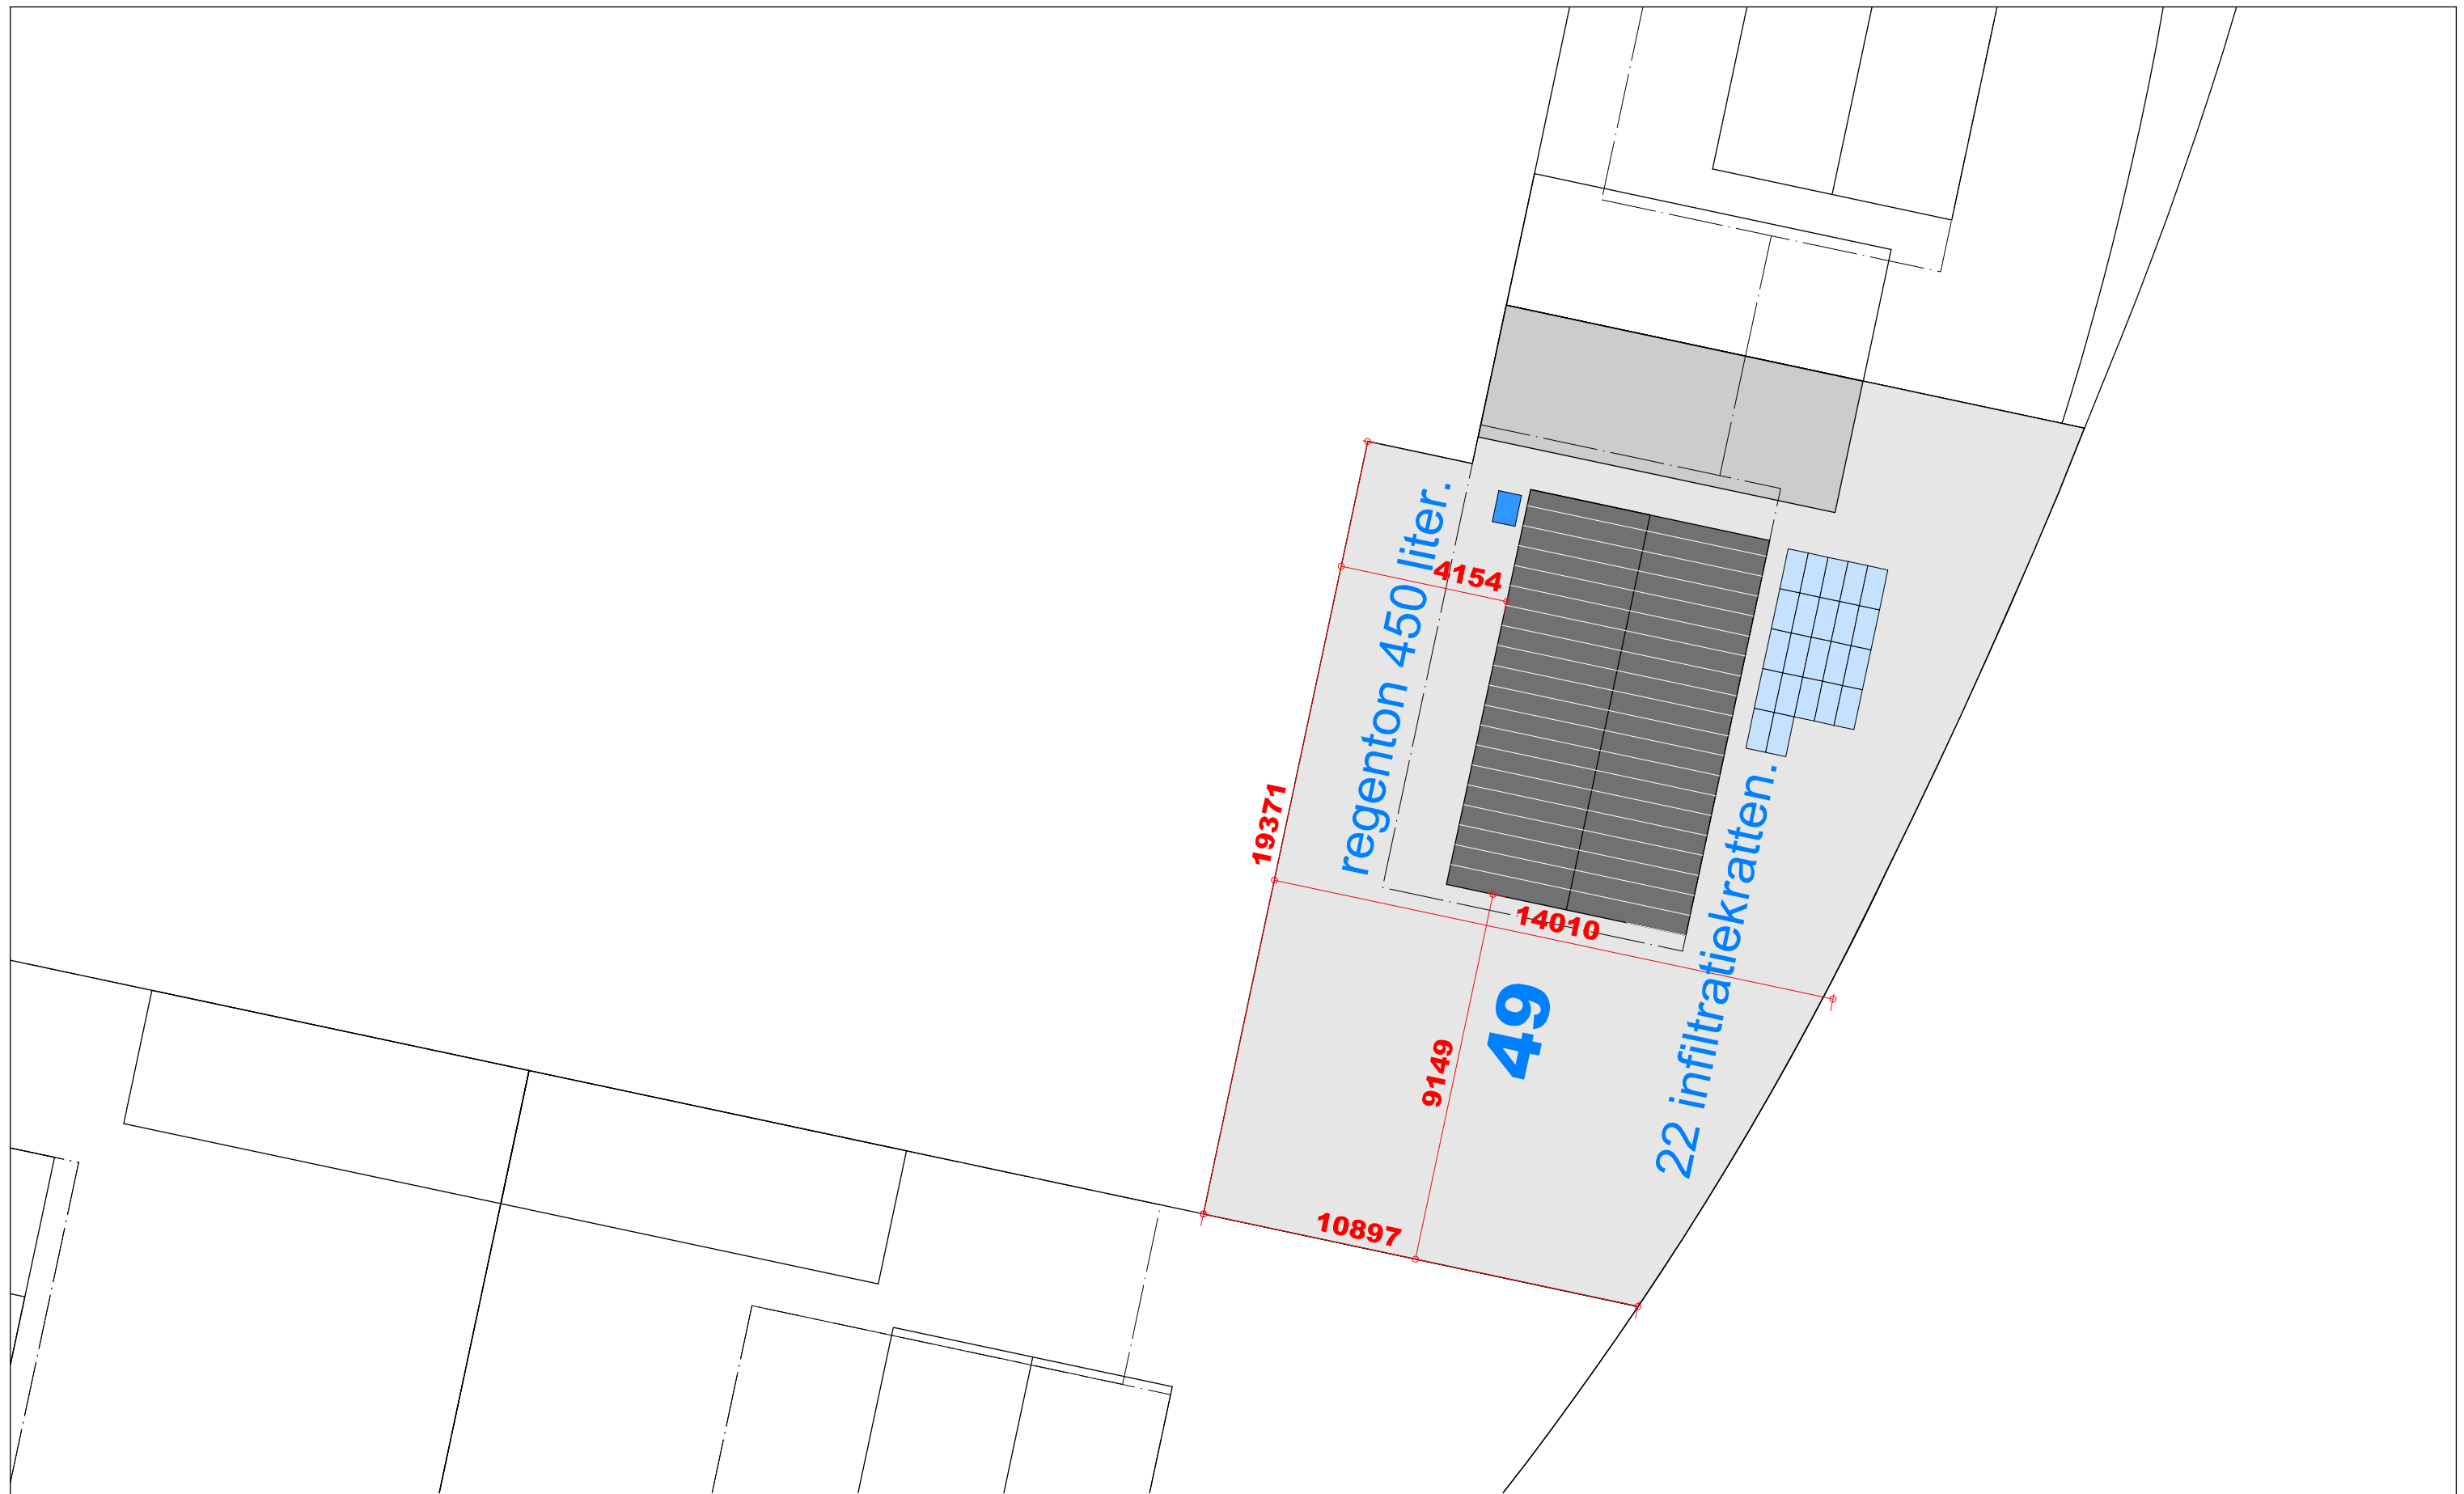

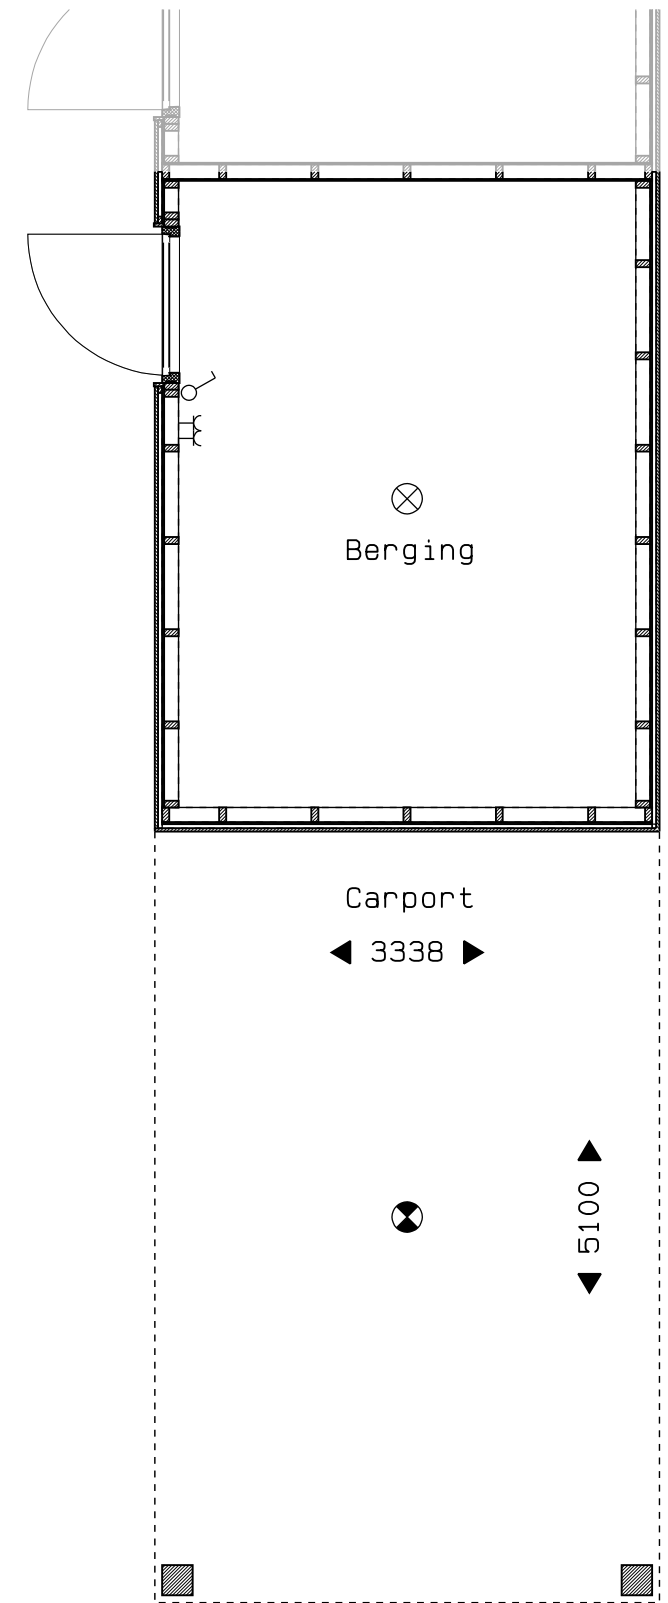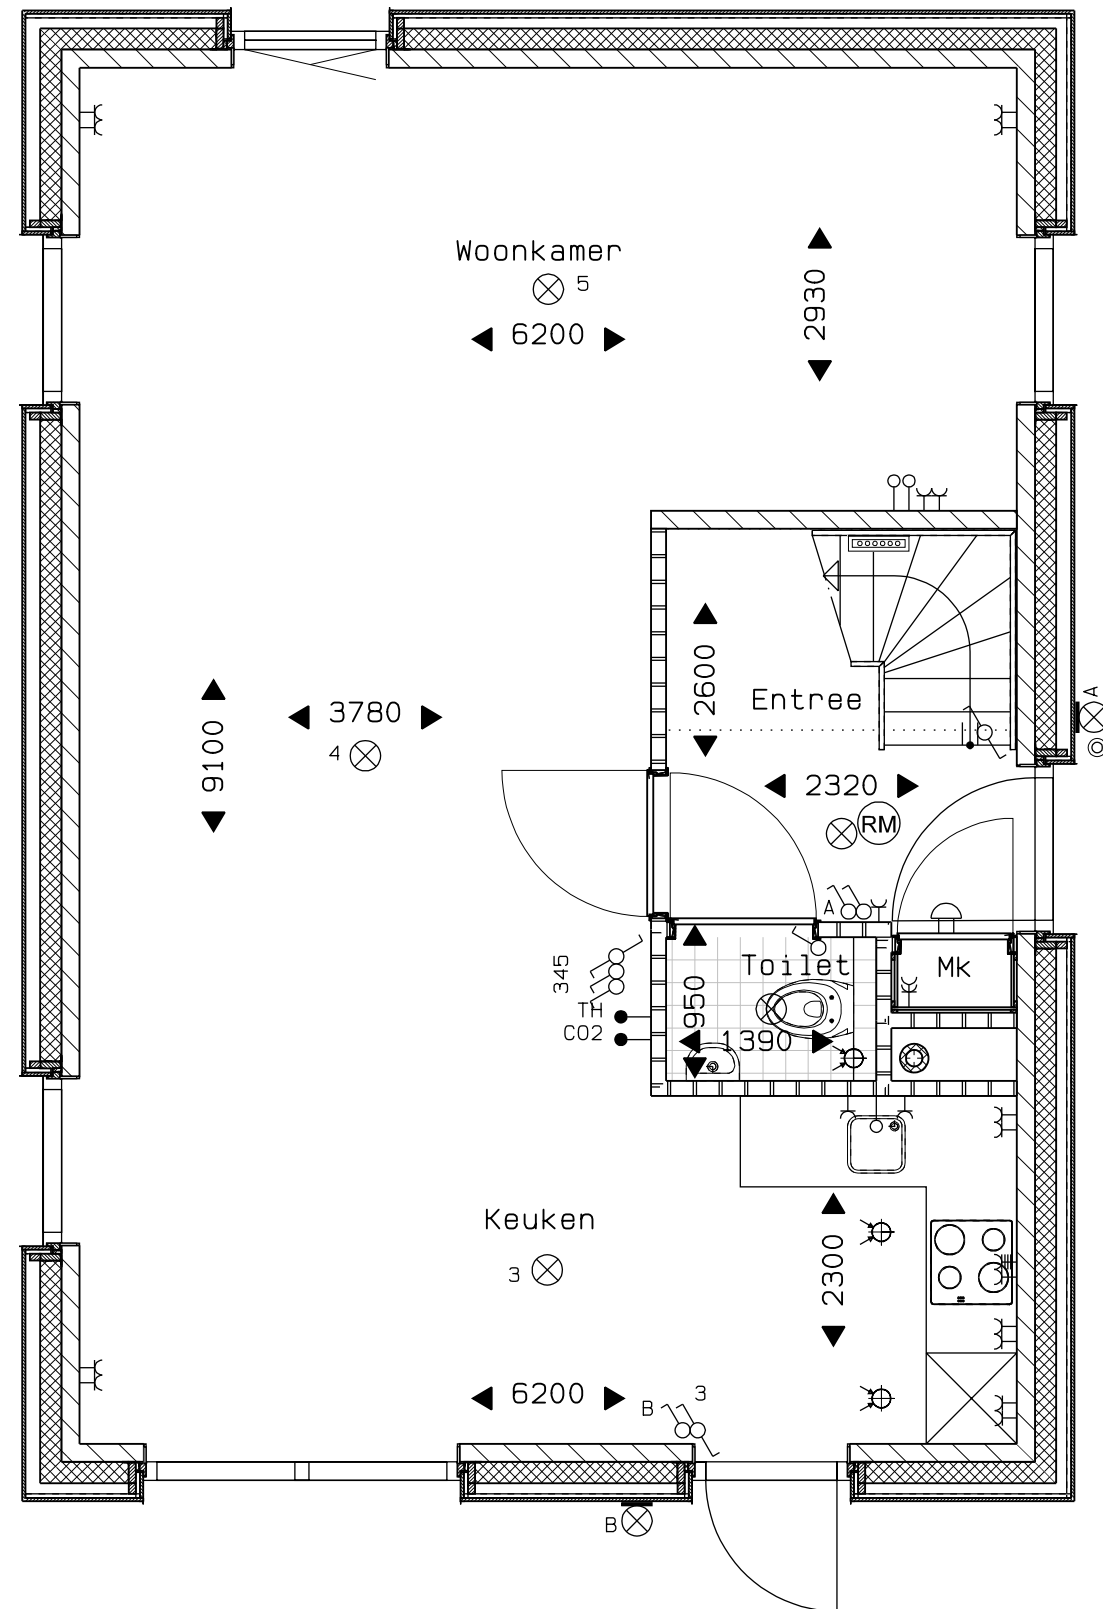

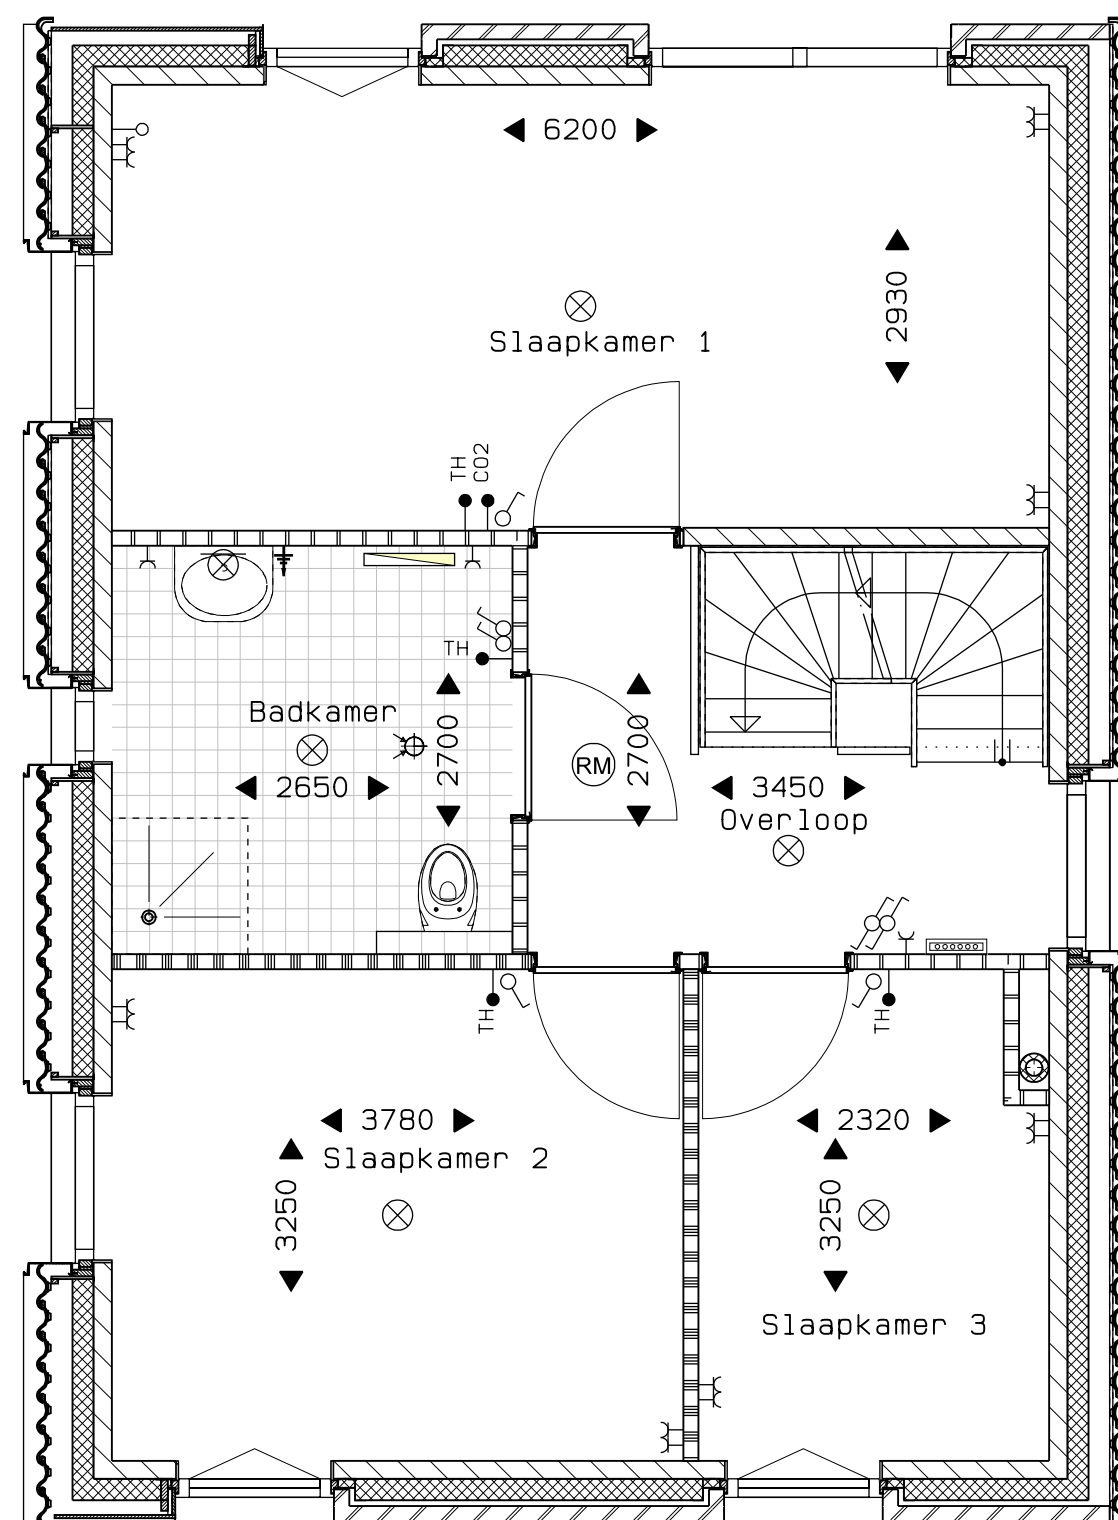

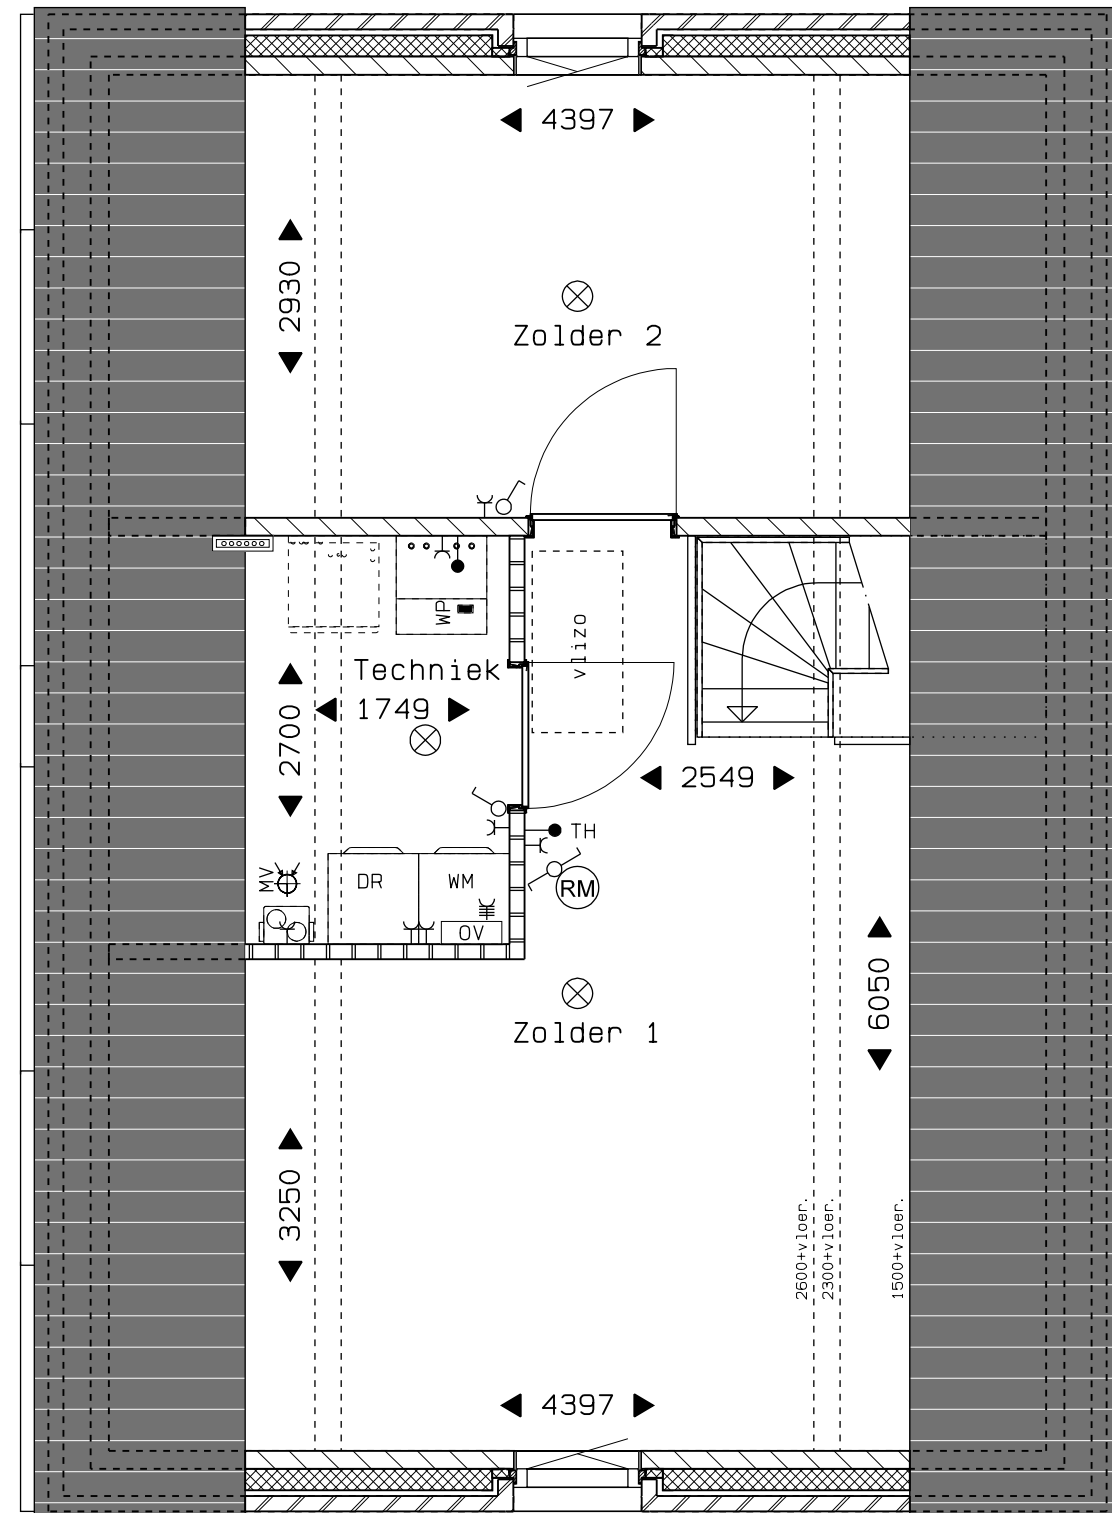

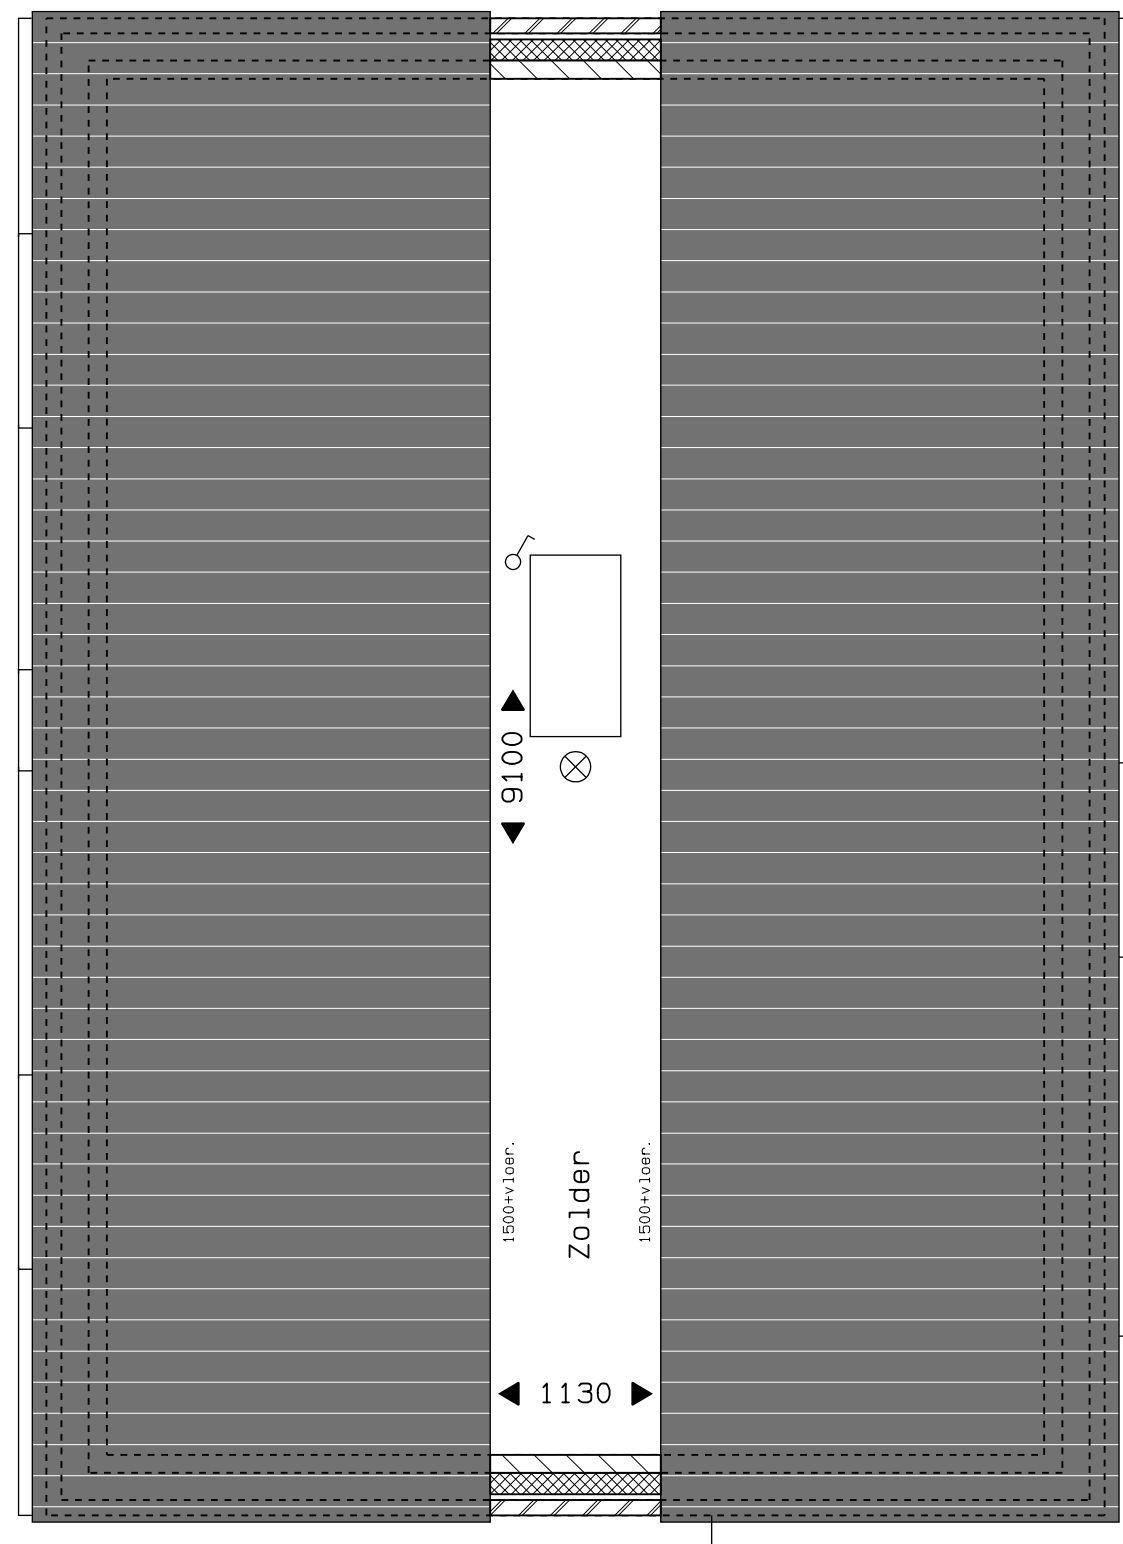



Veld 07 -- 43
Bouwnummer 50 derde verdieping
01 sept. 2025



vanGisbergen
gewoon goed.
bouw en ontwikkeling

MARGRY | ARTS
ARCHITECTEN BNA BV

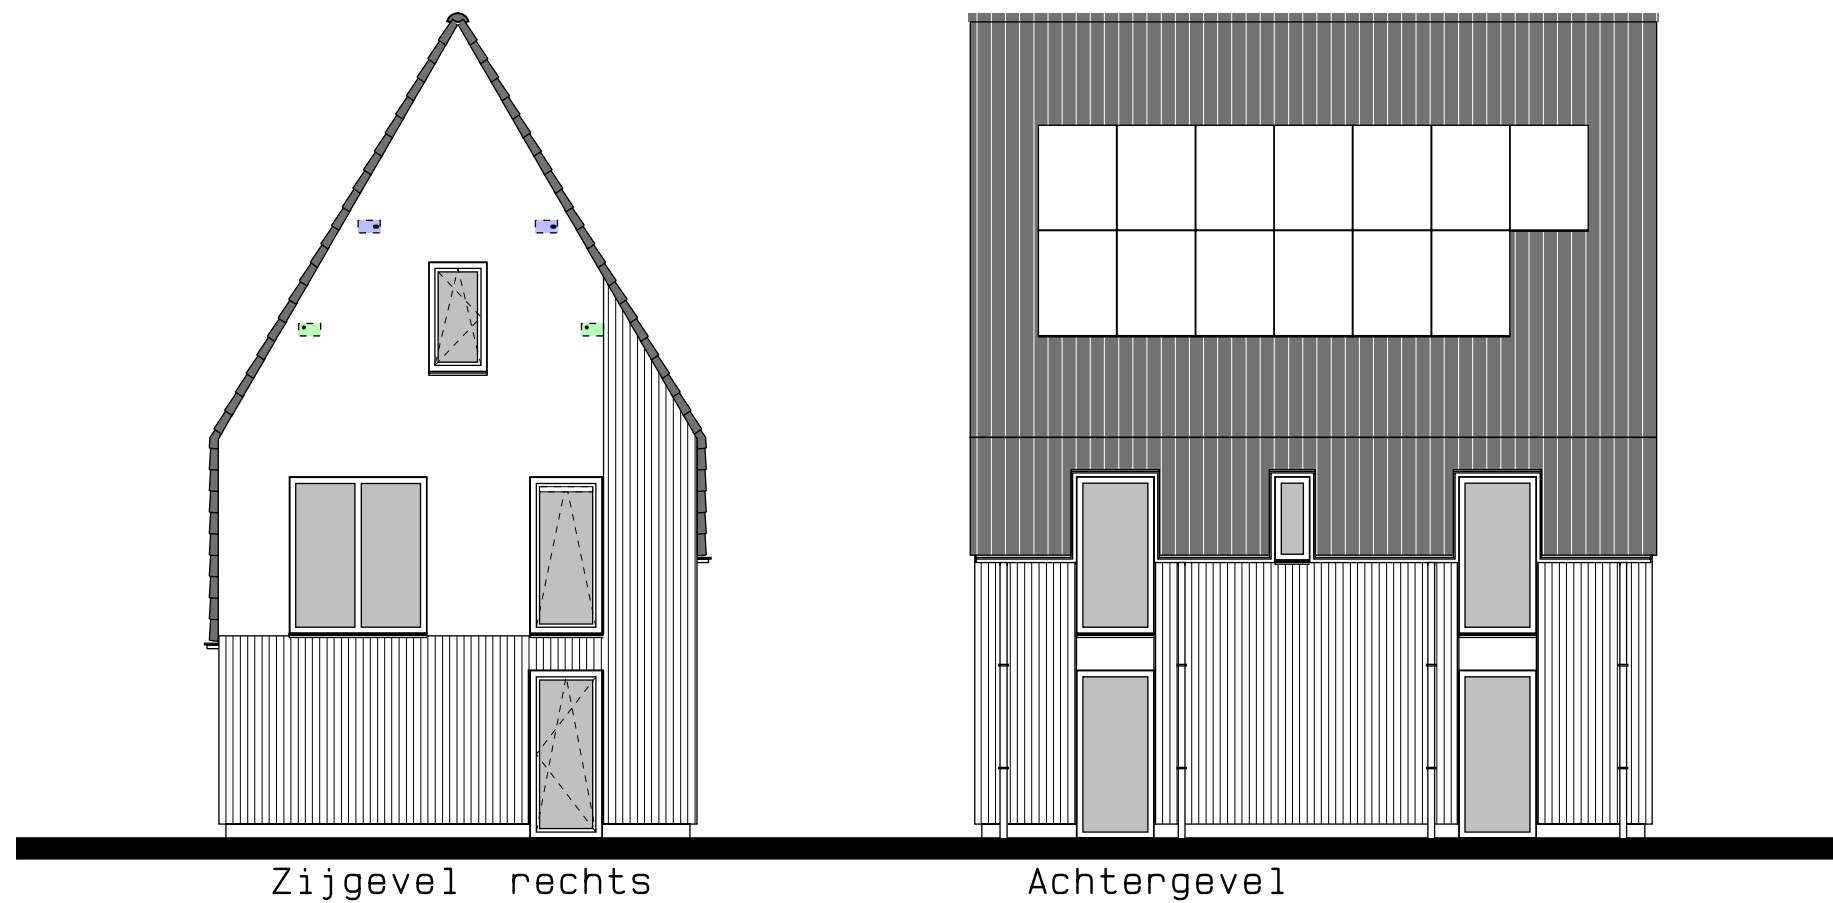

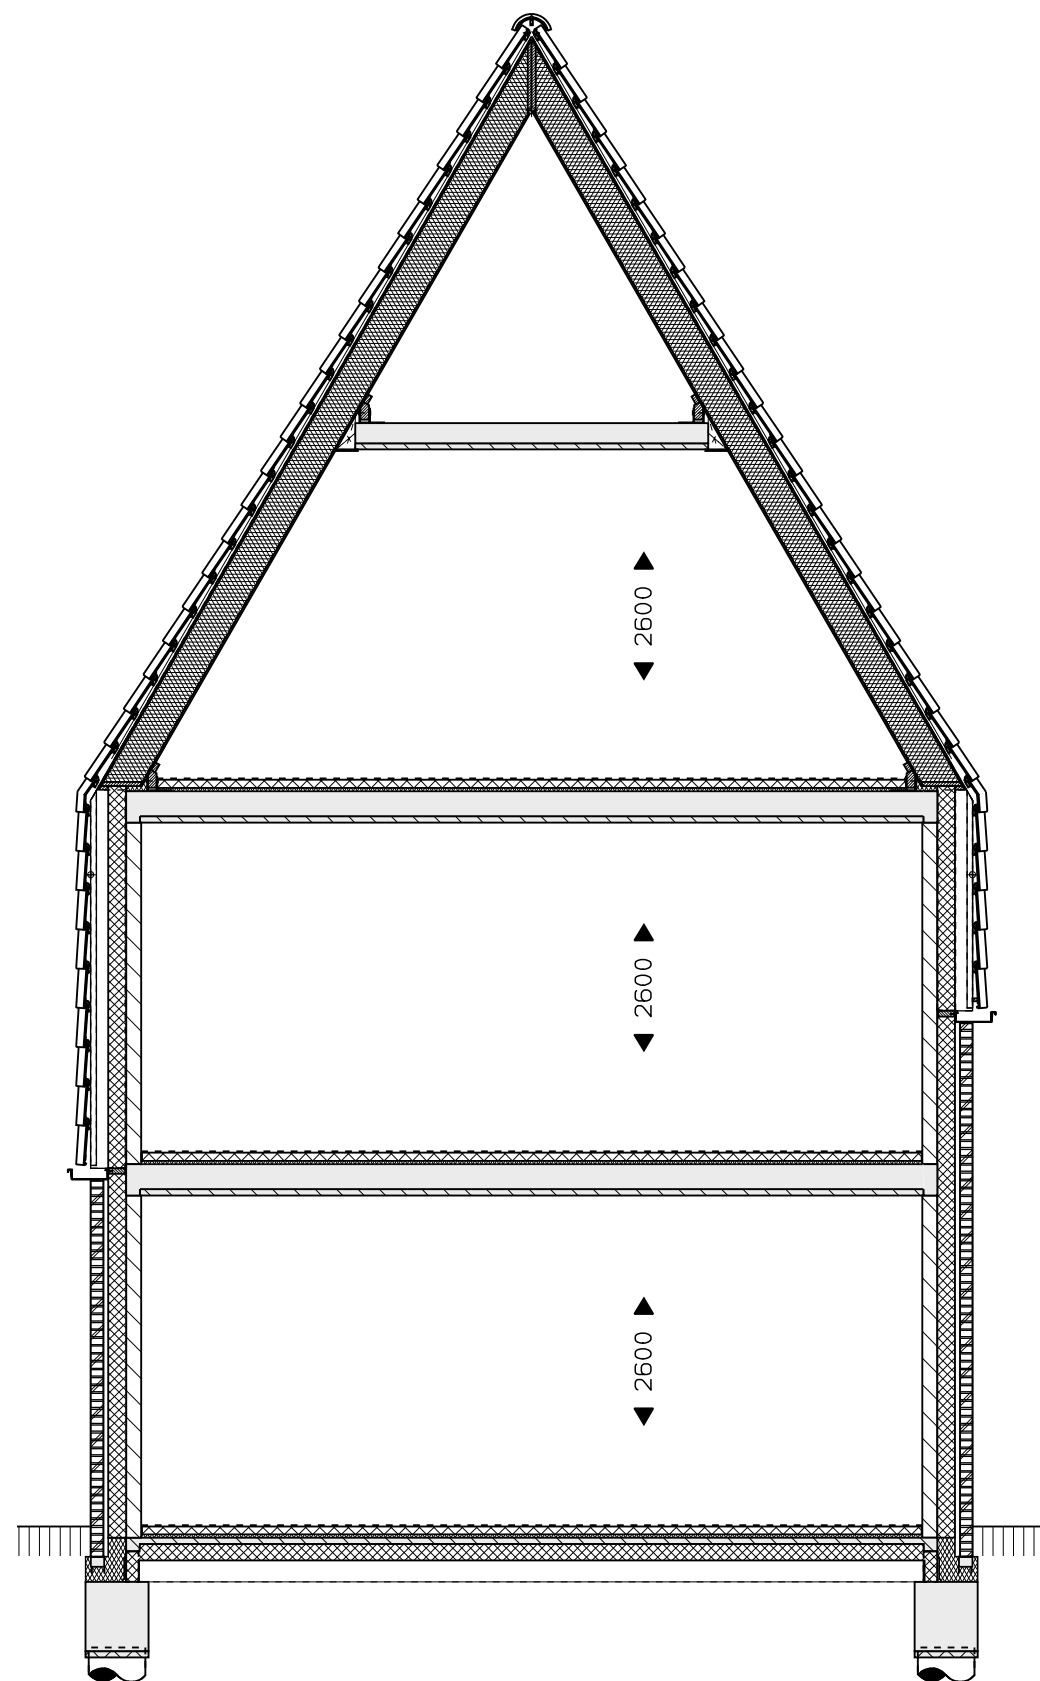


0 1 2 3 4 5 M



Veld 07 -- 45
 Bouwnummer 50 doorsnede
 01 sept. 2025


vanGisbergen
 gewoon goed.


bouw en ontwikkeling


MARGRY | ARTS
 ARCHITECTEN BNA BV

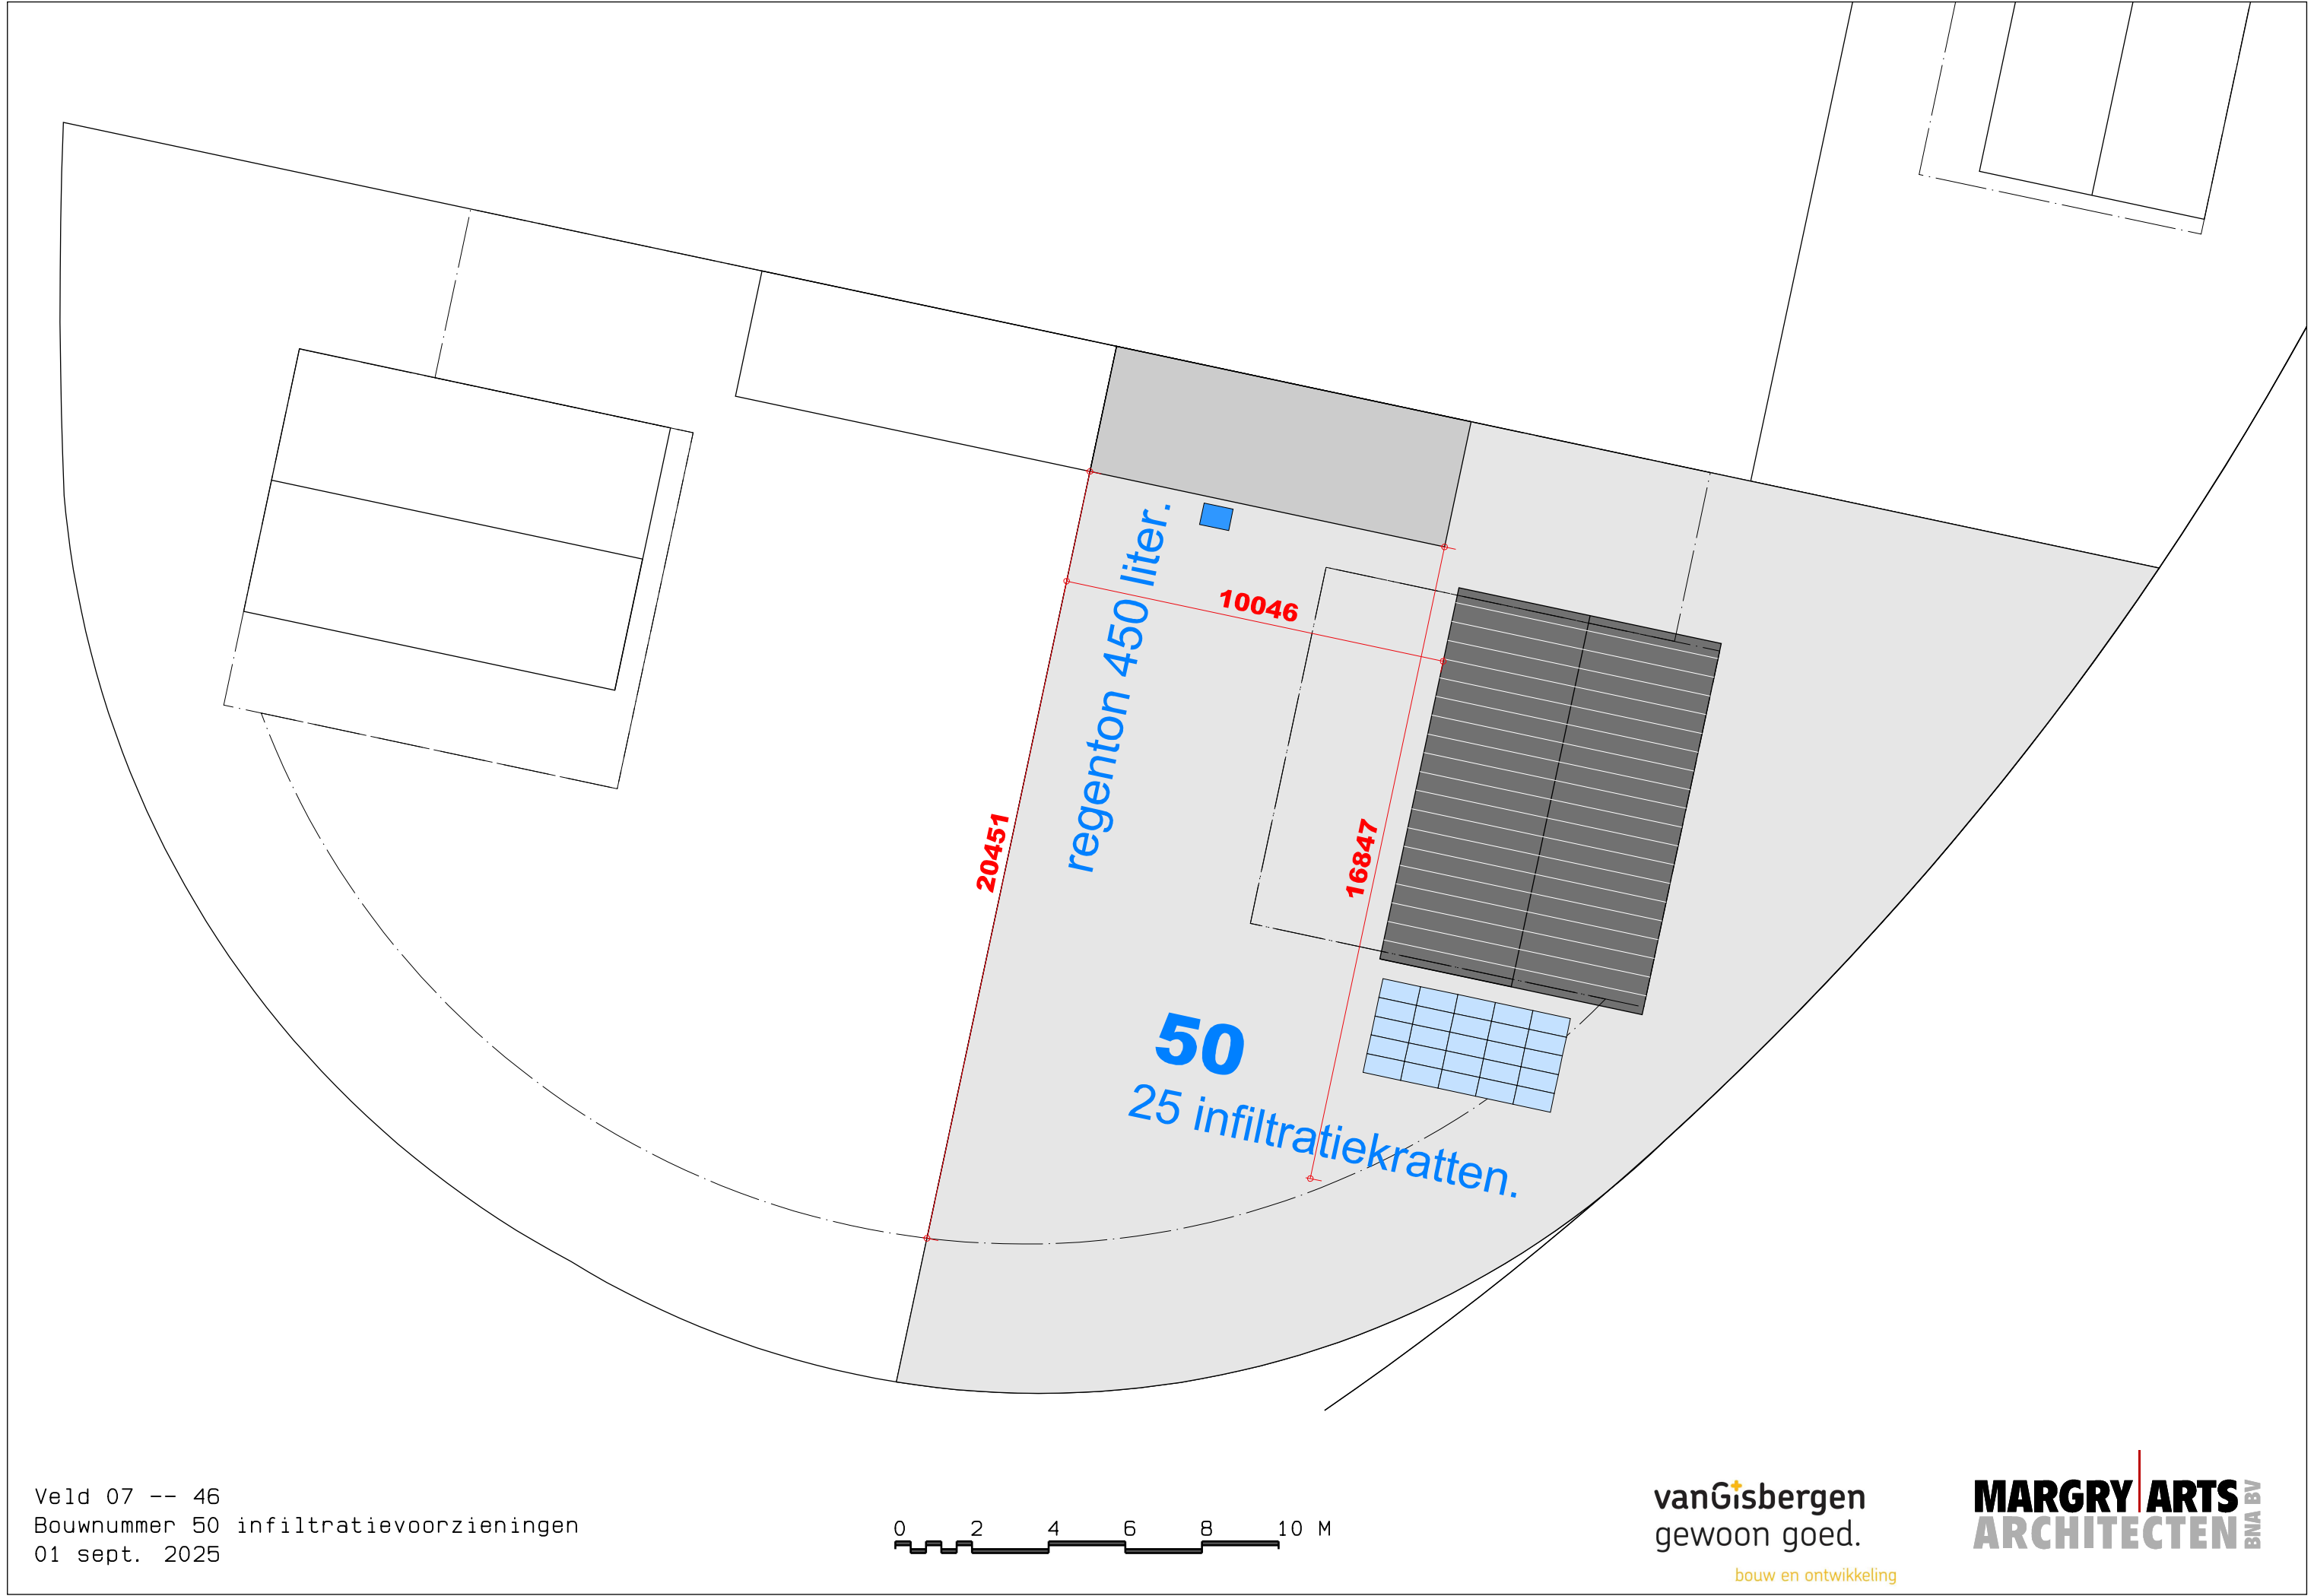

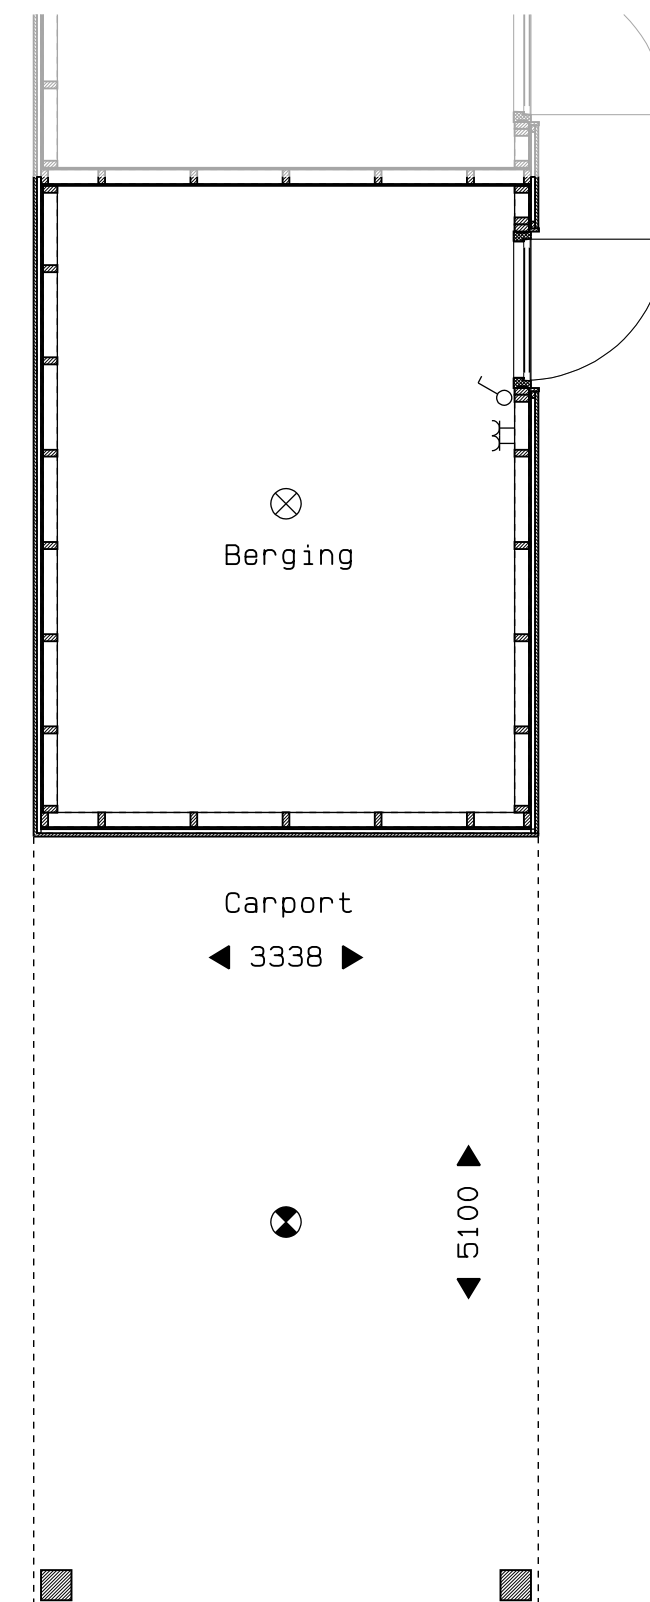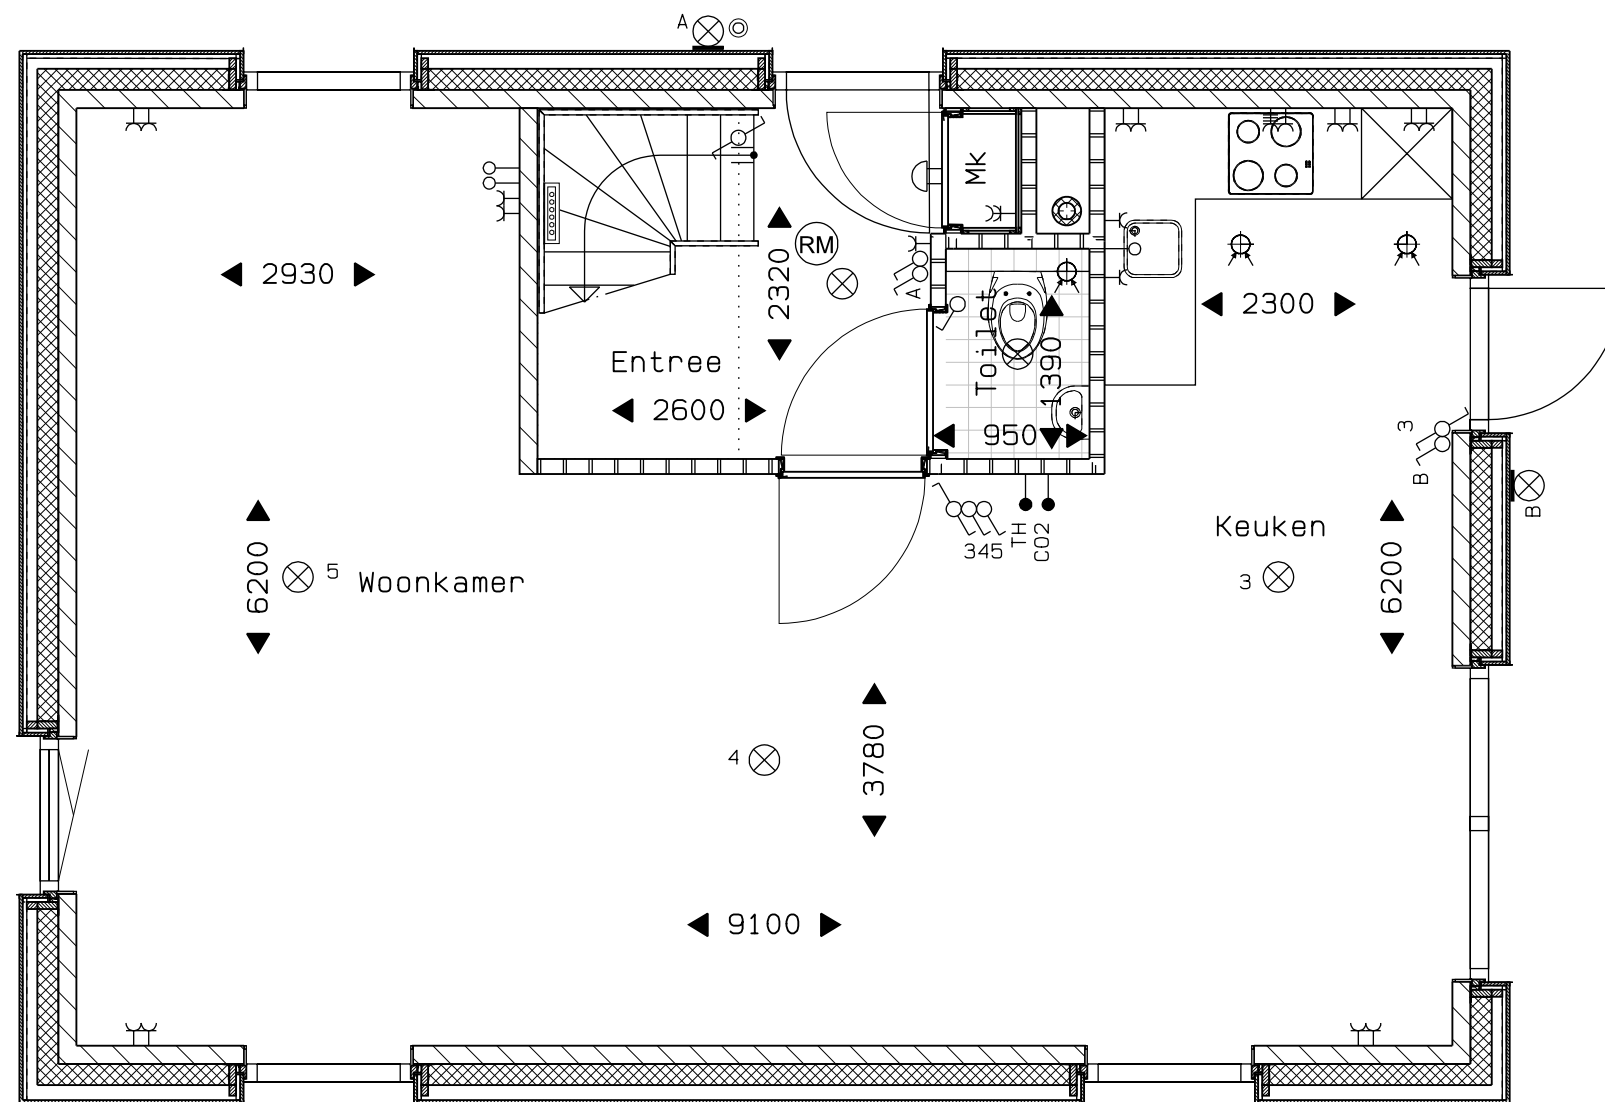

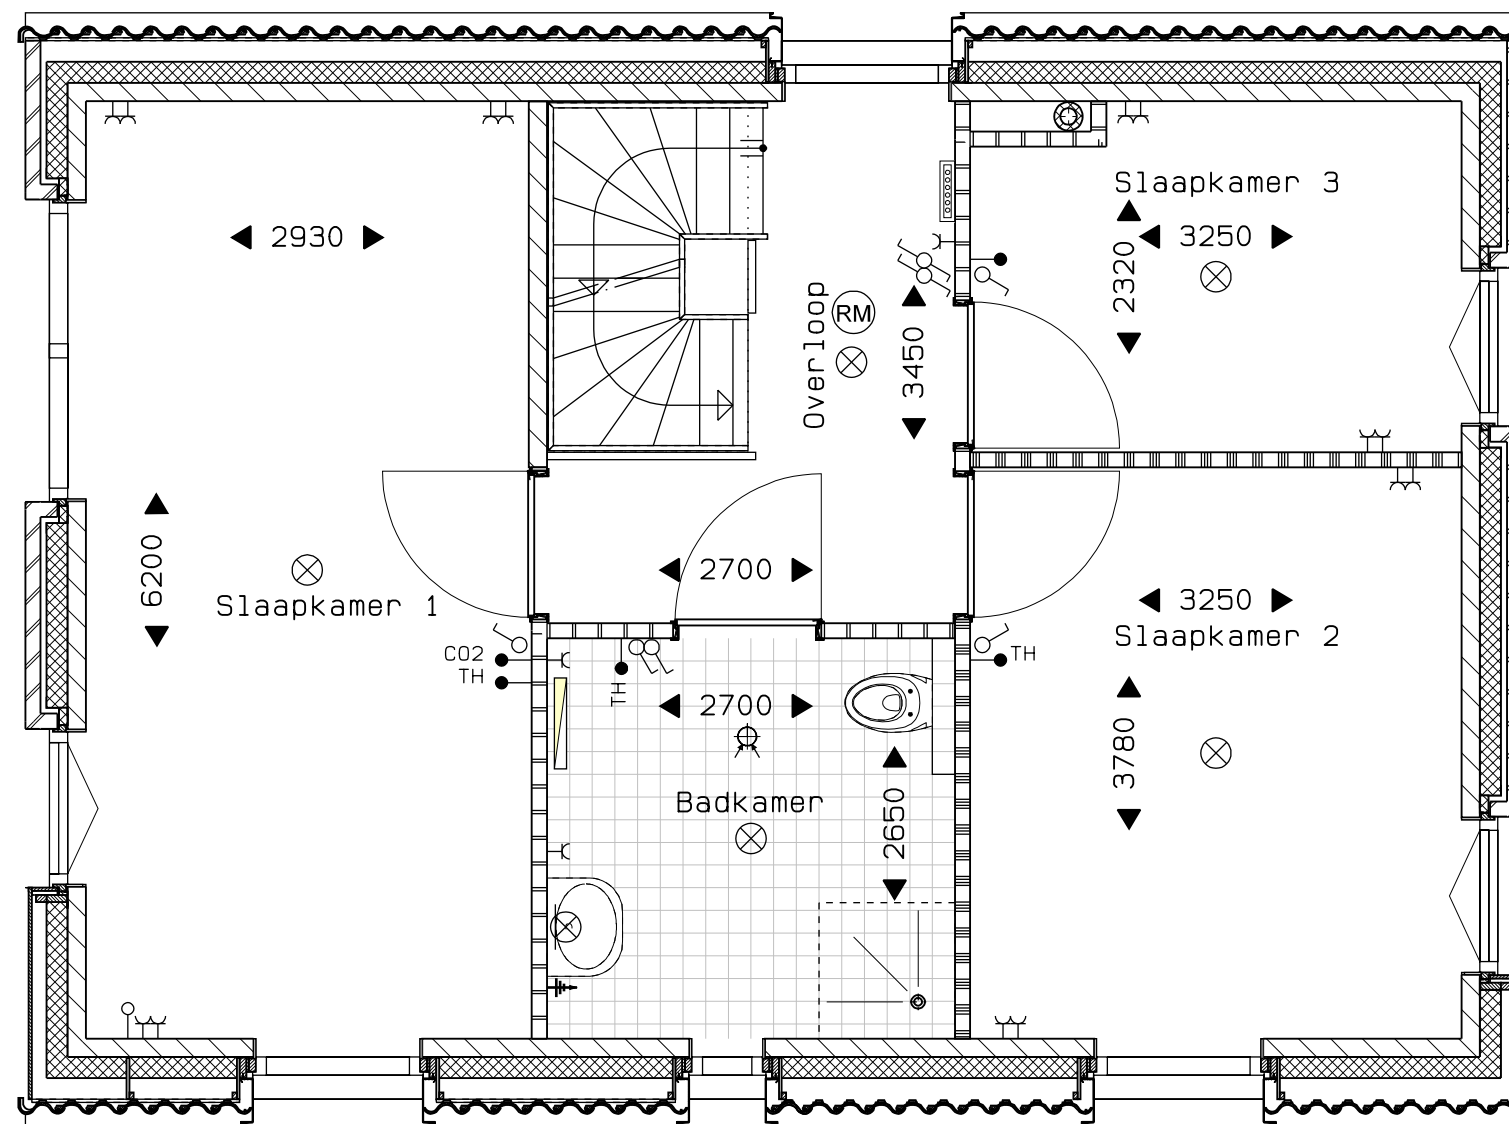

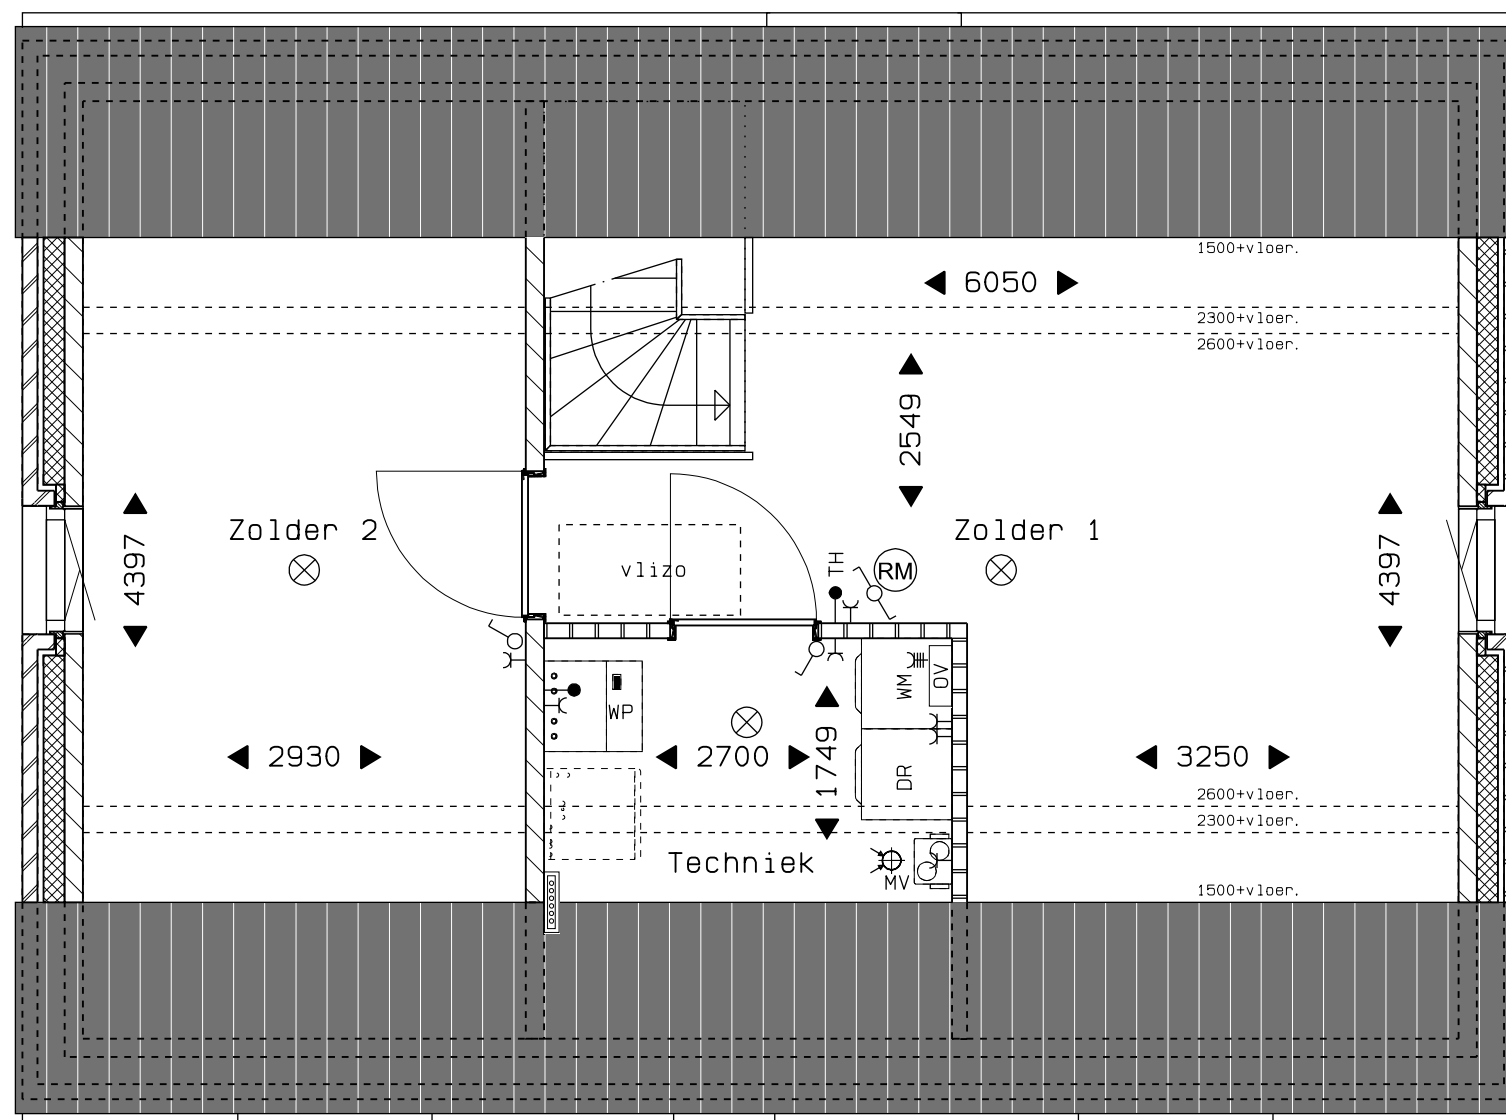

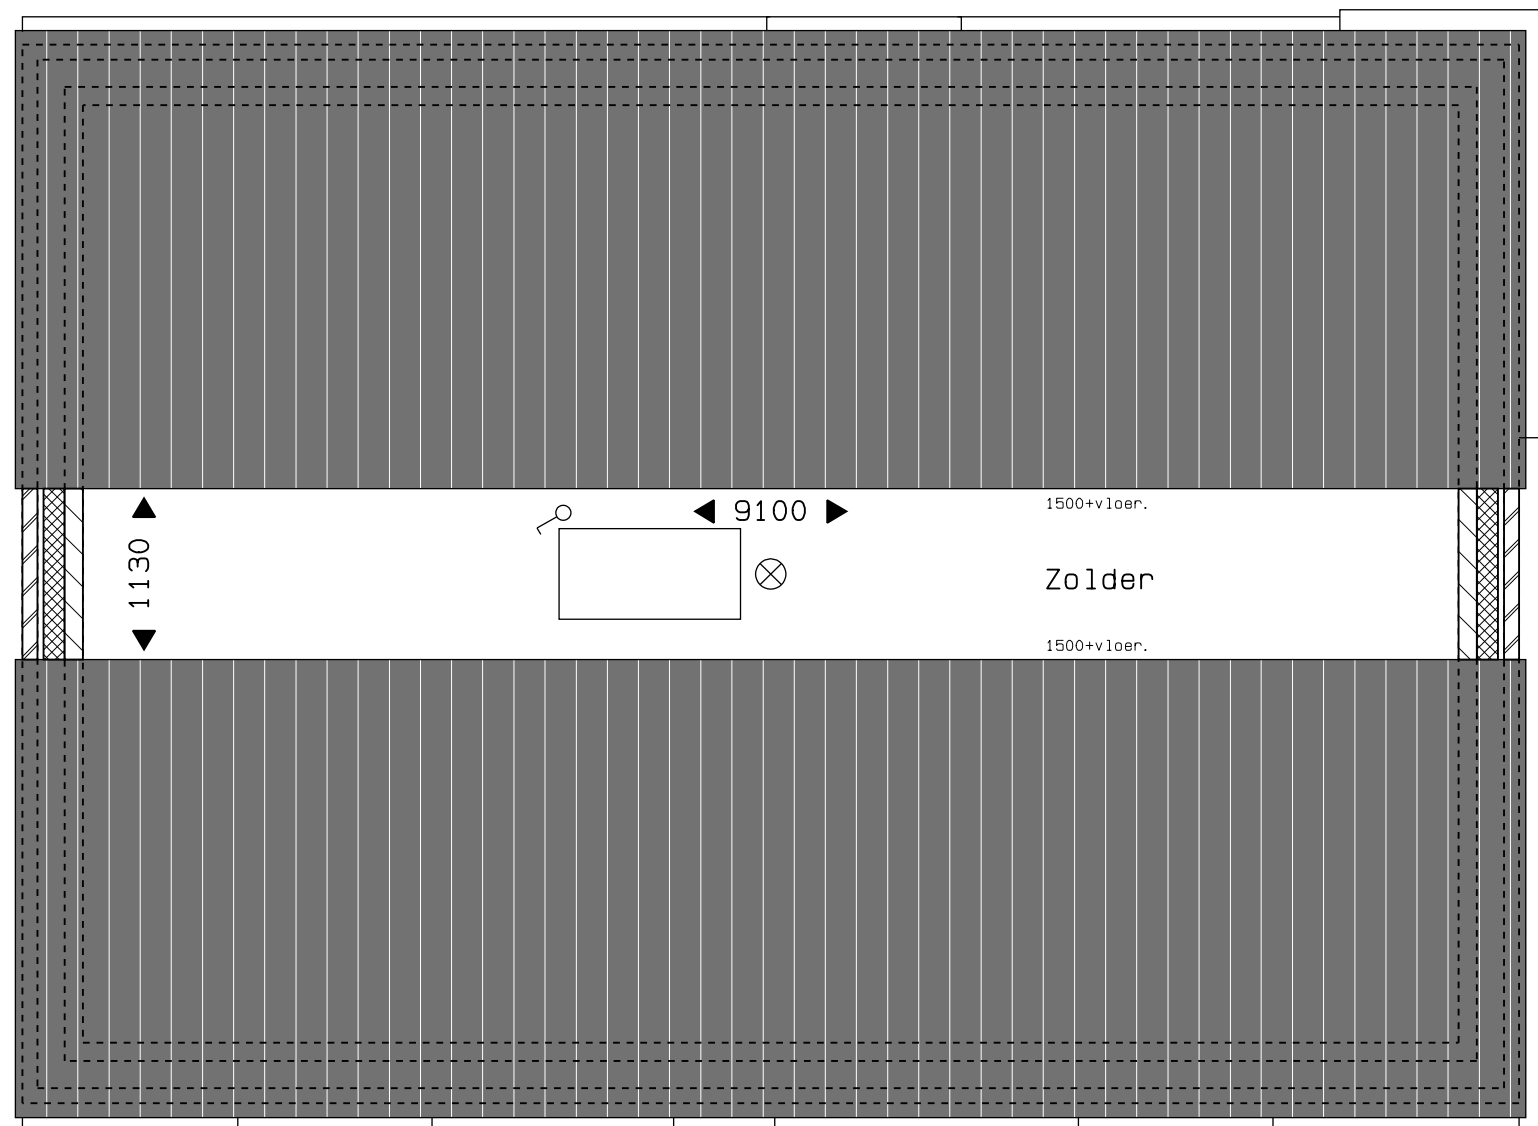


Veld 07 -- 50
Bouwnummer 51 derde verdieping
01 sept. 2025



vanGisbergen
gewoon goed.
bouw en ontwikkeling

MARGRY | ARTS
ARCHITECTEN BNA BV



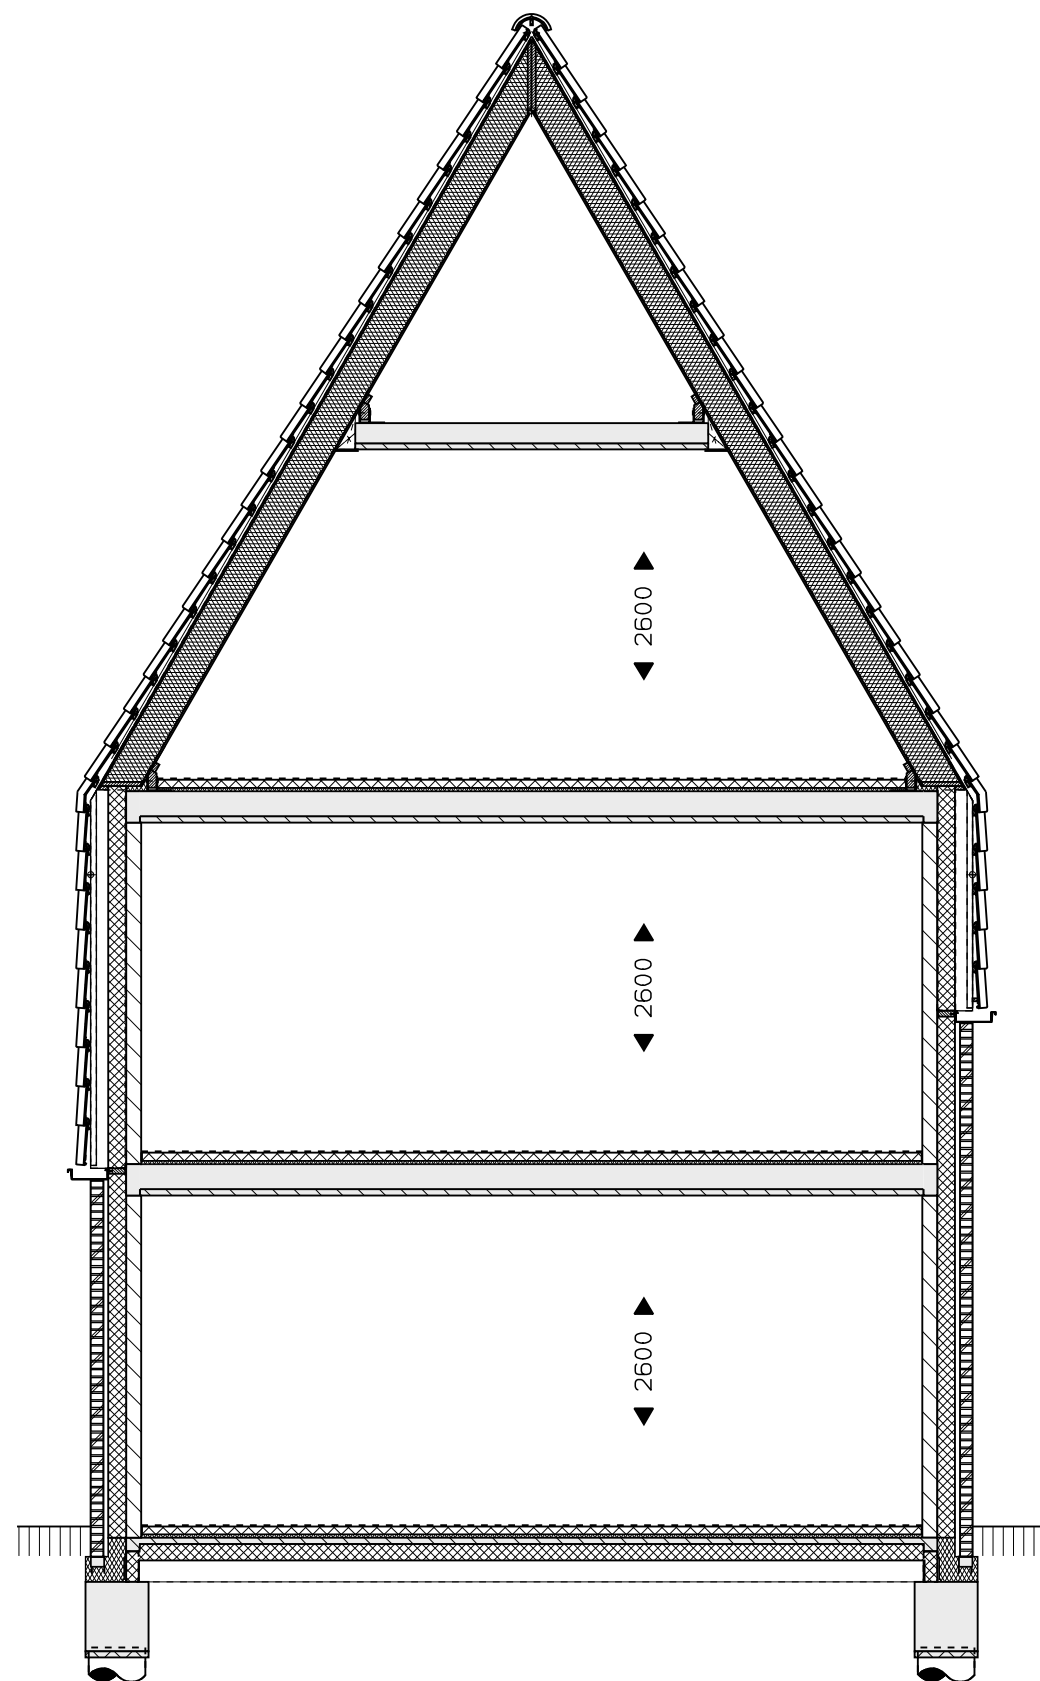


0 1 2 3 4 5 M

Veld 07 -- 52
Bouwnummer 51 doorsnede
01 sept. 2025


vanGisbergen
gewoon goed.

bouw en ontwikkeling

MARGRY | ARTS BNA BV
ARCHITECTEN

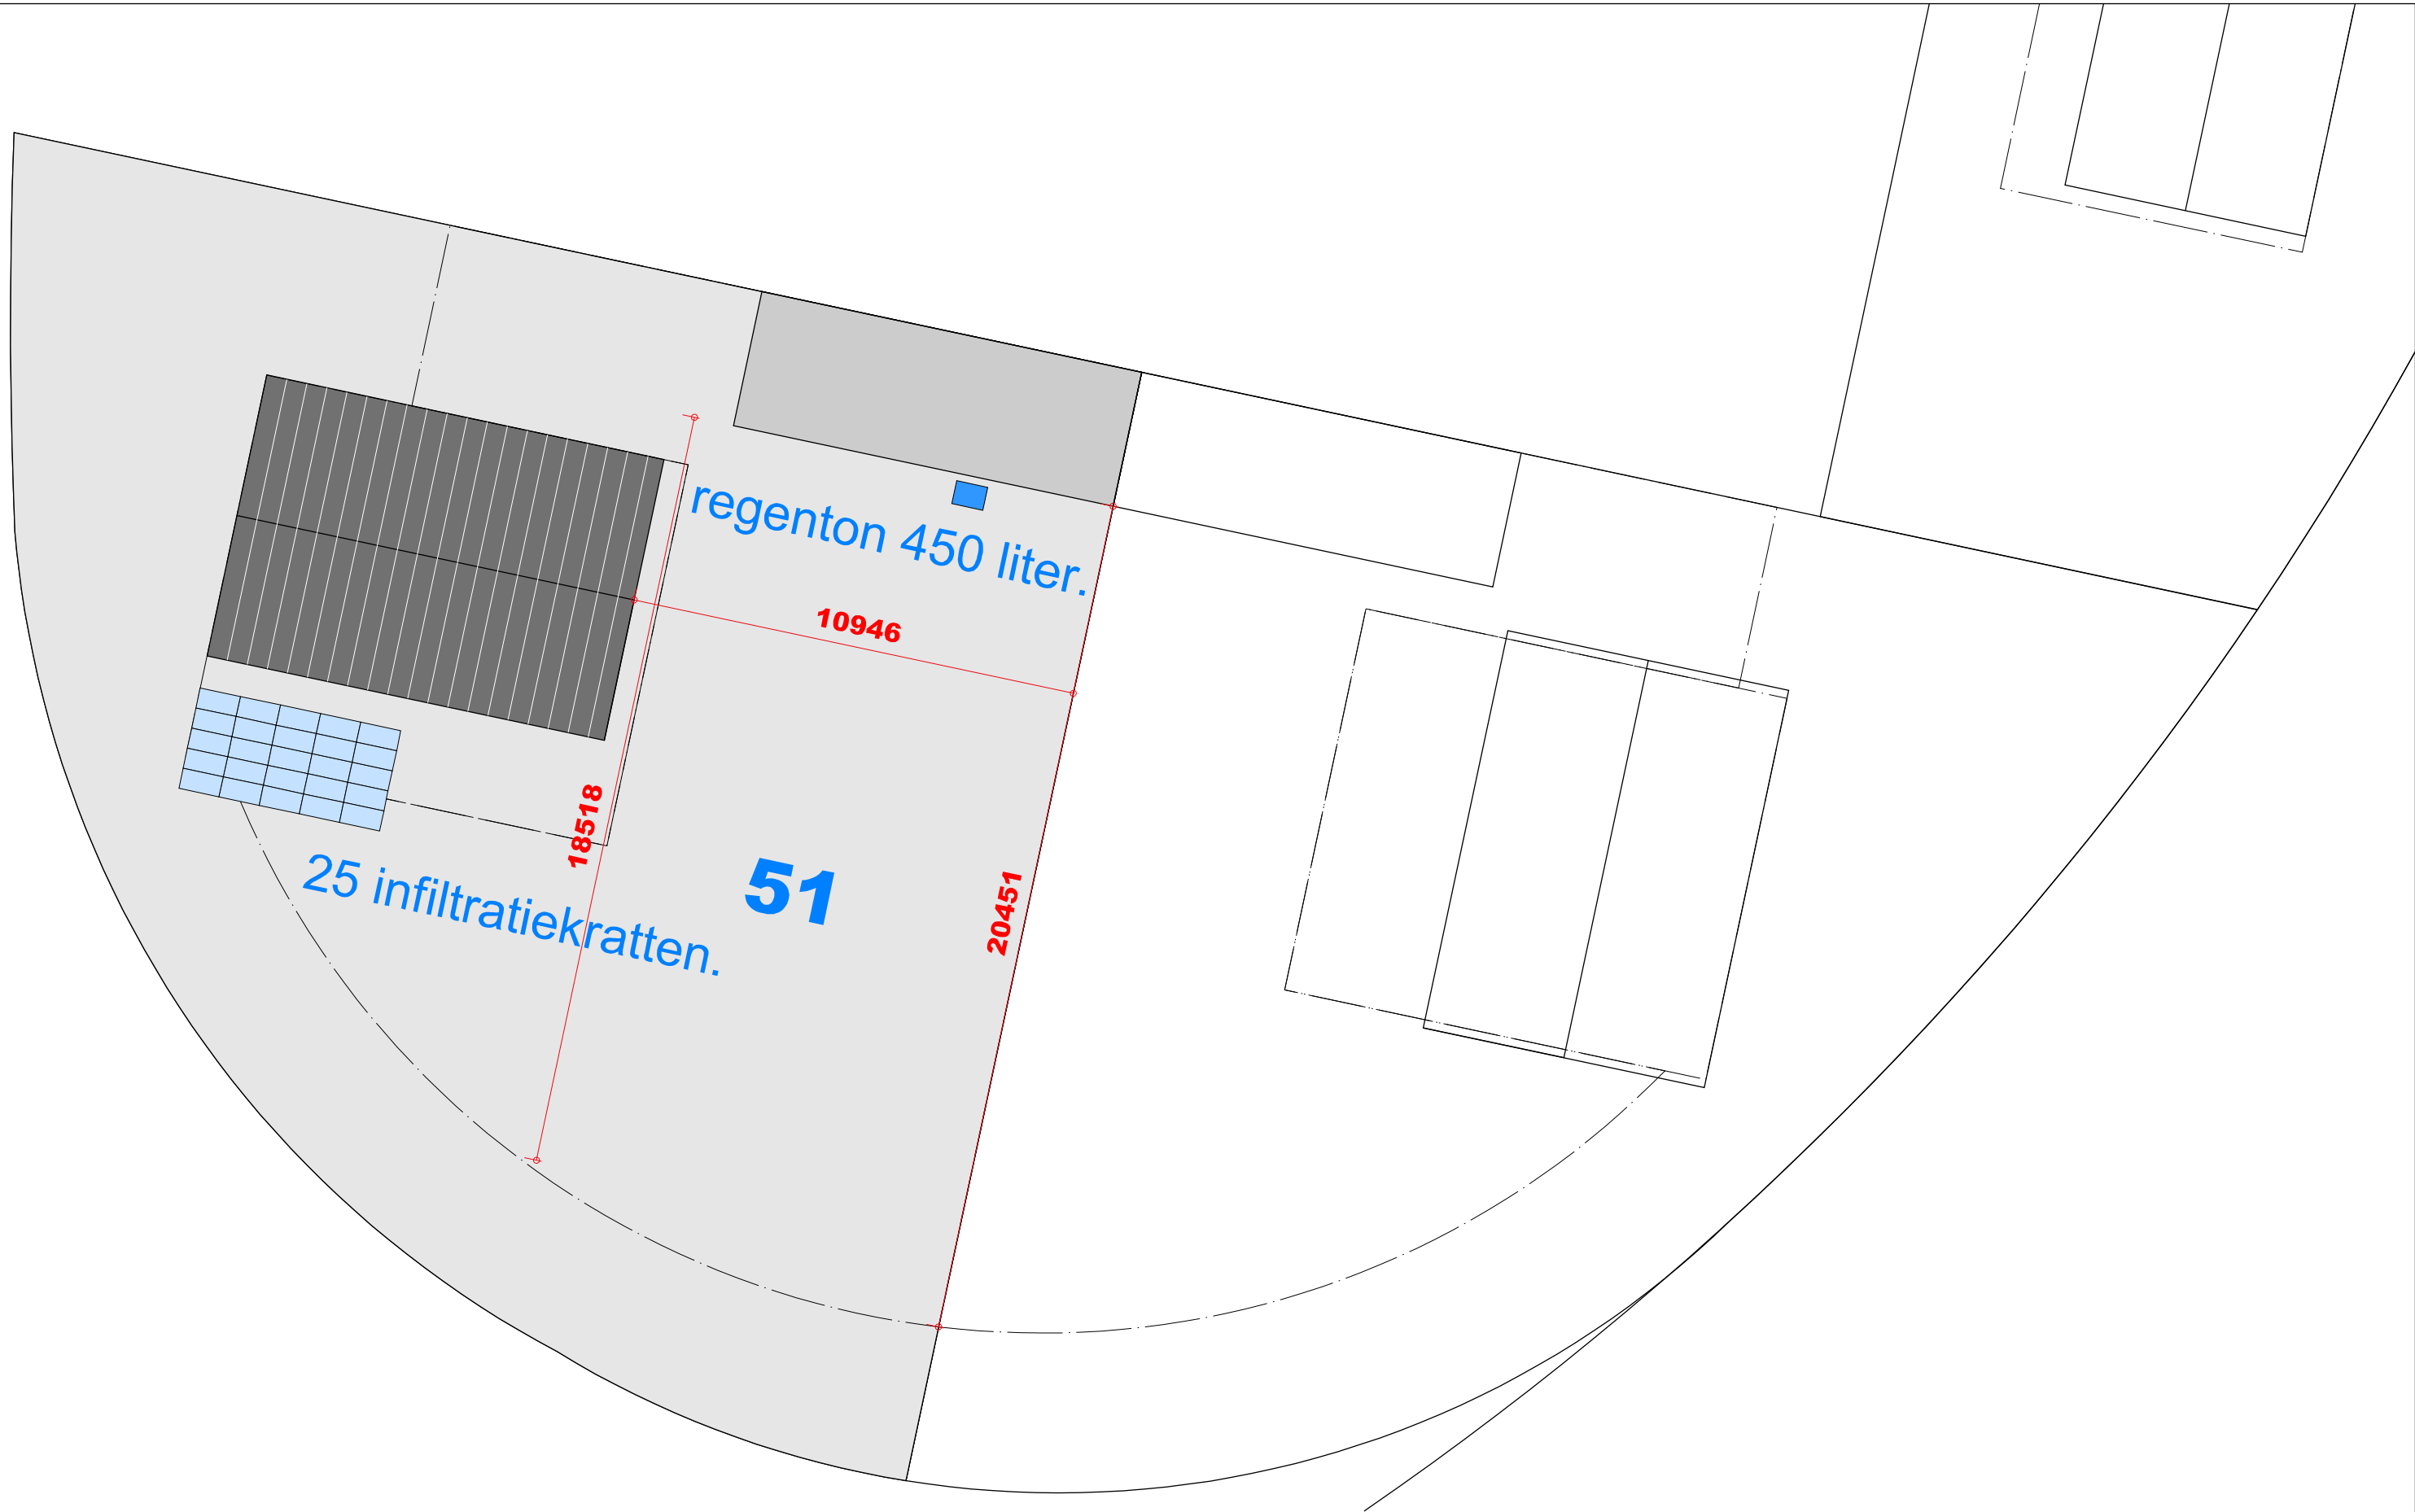

Veld 07 -- 53
Bouwnummer 51 infiltratievoorzieningen
01 sept. 2025

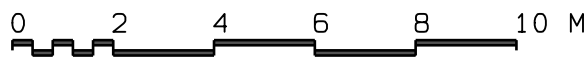

vanGisbergen
gewoon goed.
bouw en ontwikkeling

MARGRY ARTS
ARCHITECTEN BNA BV