

Contracttekeningen woningbouw in plan "Heijde Park" te Waalre

Algemeen

	gevelmetselwerk, baksteen
	gevelbekleding, houten delen
	kalkzandsteen
	lichte scheidingswand
	lichte scheidingswand
	afzuigpunt mechanische ventilatie (plafond)
	afzuigpunt mechanische ventilatie (wand)
	natuurlijke ventilatie
	rookmelder
	verdelers vloerverwarming
	elektrische radiator
	omvormer PV-panelen
WP	warmtepomp
MV	mechanische ventilatie-unit
WM	wasmachine
DR	droger

positie ventilatie in plafond/wand, rookmelder, warmtepomp, omvormer, wasmachine, droger, radiator is indicatief. maatvoering t.o.v. hellende daken is tot ca. 1000 of 1500mm + vloerniveau.

Electra-aansluitingen


	wandlichtpunt
	wandlichtpunt waterdicht
	plafondlichtpunt
	plafondluchtpunt met schemersschakelaar
	enkelpolige schakelaar
	wisselschakelaar
	enkele wandcontactdoos met randaarde
	dubbele wandcontactdoos met randaarde
	tweevoudig wandcontactdoos met randaarde
	drukknop deurbel
	bel / zoemer
	wandcontactdoos 3 fase + nul + aarde
	aarding
	bedrade leiding t.b.v. aansluiting
	loze leiding t.b.v. aansluiting
C02	= CO2 meter MV
TH	= thermostaat



Nestkasten


	Gierzwaluwkast.
	Huismuskast.
	Vleermuskast.

Inhoudsopgave

	situatie veld 6.		
Kavel 37:	begane grond.	Kavel 41:	begane grond.
Kavel 37:	eerste verdieping.	Kavel 41:	eerste verdieping.
Kavel 37:	tweede verdieping.	Kavel 41:	tweede verdieping.
Kavel 37:	derde verdieping.	Kavel 41:	derde verdieping.
Kavel 37:	gevelaanzichten.	Kavel 42:	begane grond.
Kavel 37:	doorsnede.	Kavel 42:	eerste verdieping.
Kavel 37:	infiltratievoorzieningen.	Kavel 42:	tweede verdieping.
Kavel 38:	begane grond.	Kavel 42:	derde verdieping.
Kavel 38:	eerste verdieping.	Kavel 41 t/m 42:	gevelaanzichten.
Kavel 38:	tweede verdieping.	Kavel 42 t/m 42:	doorsnede.
Kavel 38:	derde verdieping.	Kavel 42 t/m 42:	infiltratievoorzieningen
Kavel 39:	begane grond.	Kavel 43:	begane grond.
Kavel 39:	eerste verdieping.	Kavel 43:	eerste verdieping.
Kavel 39:	tweede verdieping.	Kavel 43:	tweede verdieping.
Kavel 39:	derde verdieping.	Kavel 43:	derde verdieping.
Kavel 38 t/m 39:	gevelaanzichten.	Kavel 43:	gevelaanzichten.
Kavel 38 t/m 39:	doorsnede.	Kavel 43:	doorsnede.
Kavel 38 t/m 39:	infiltratievoorzieningen	Kavel 43:	infiltratievoorzieningen.
Kavel 40:	begane grond.		
Kavel 40:	eerste verdieping.		
Kavel 40:	tweede verdieping.		
Kavel 40:	derde verdieping.		
Kavel 40:	gevelaanzichten.		
Kavel 40:	doorsnede.		
Kavel 40:	infiltratievoorzieningen.		

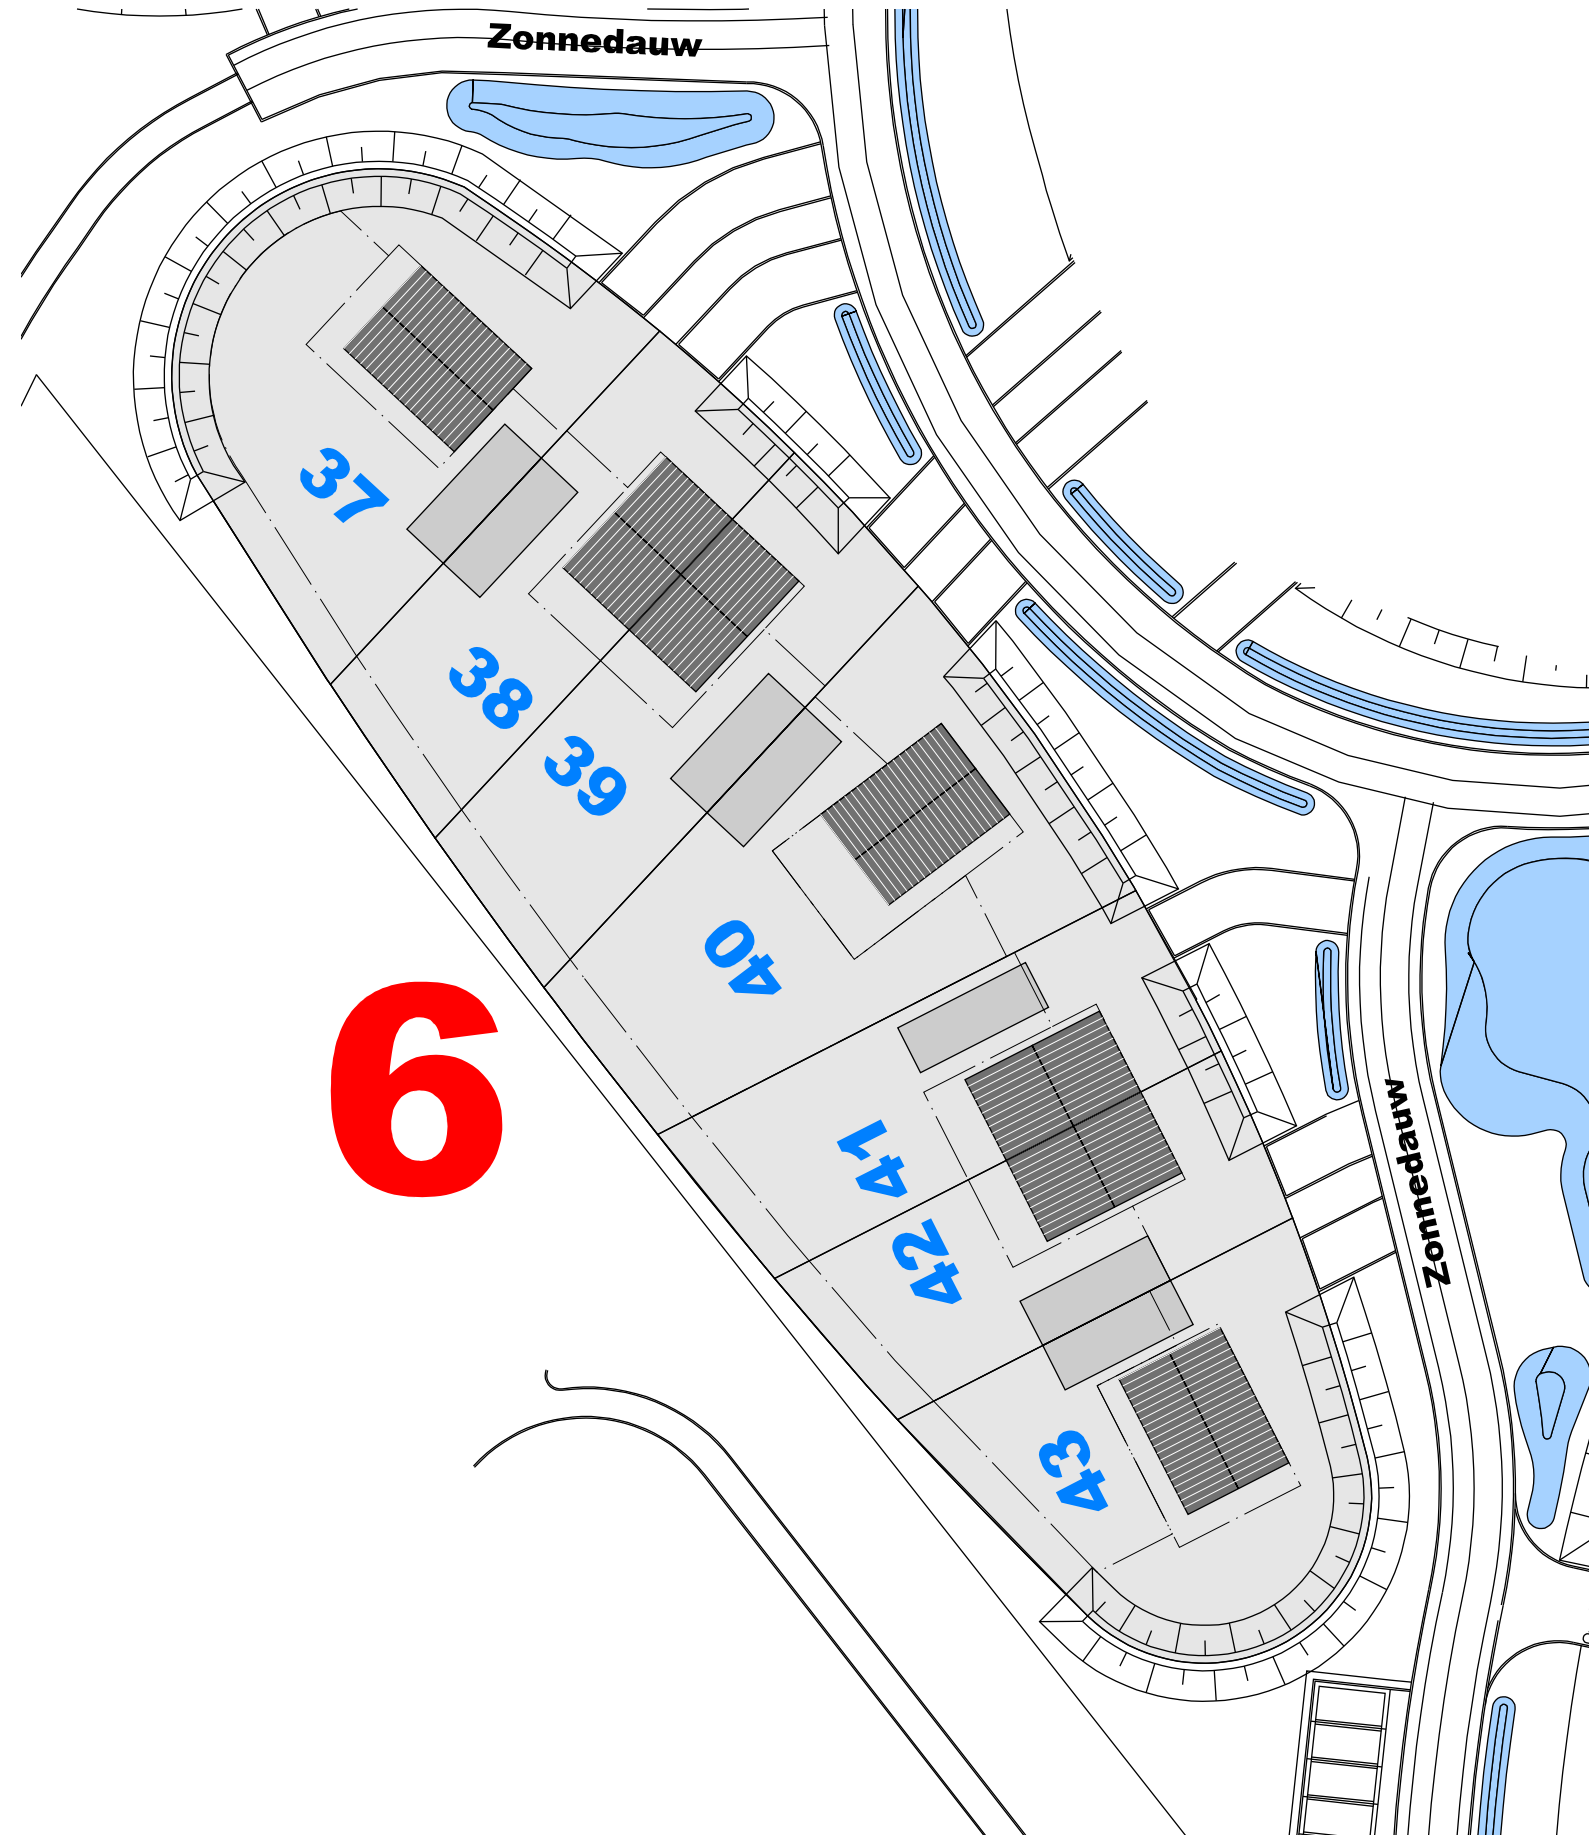

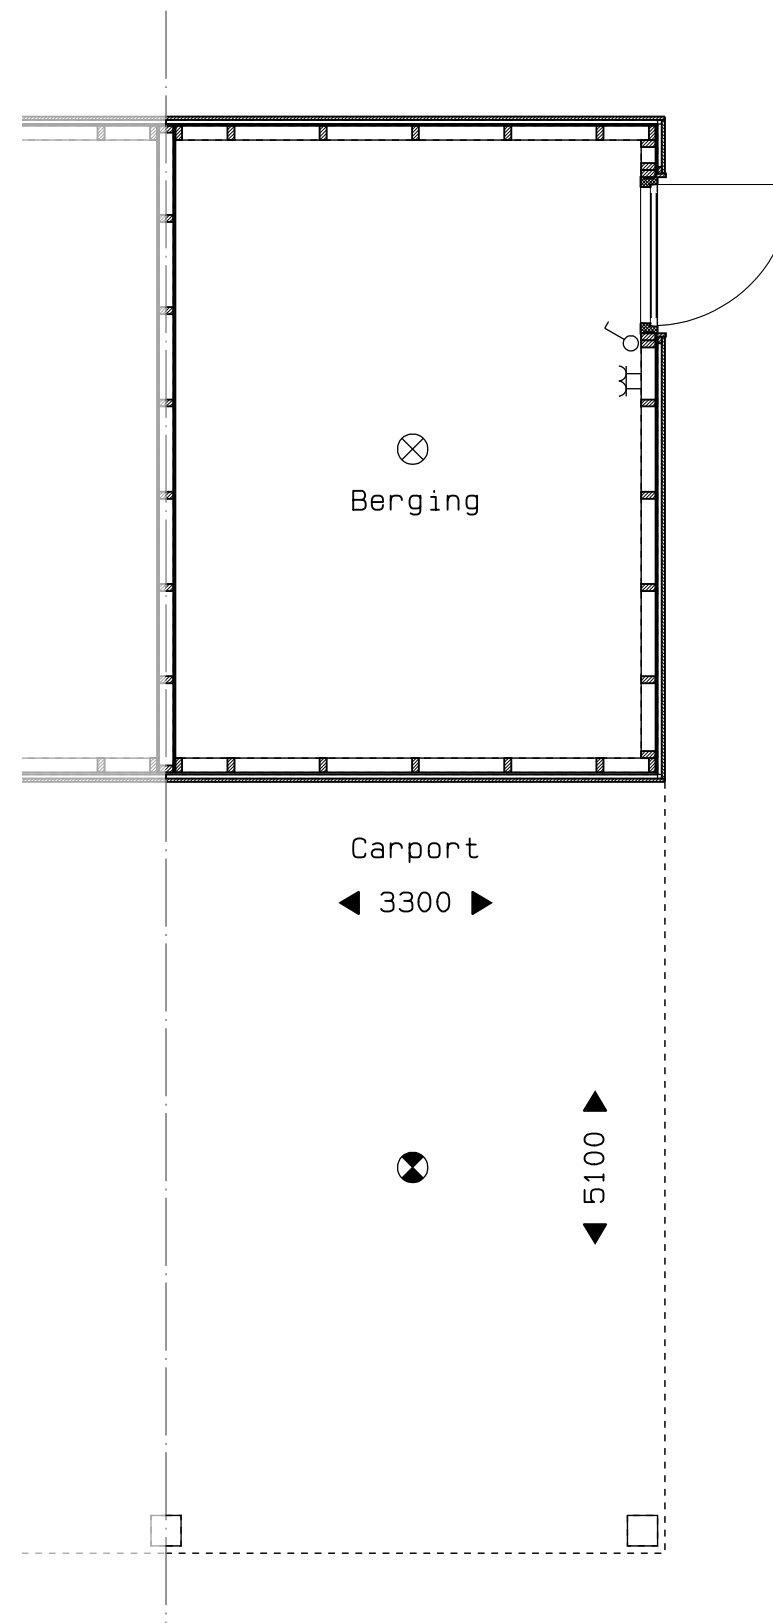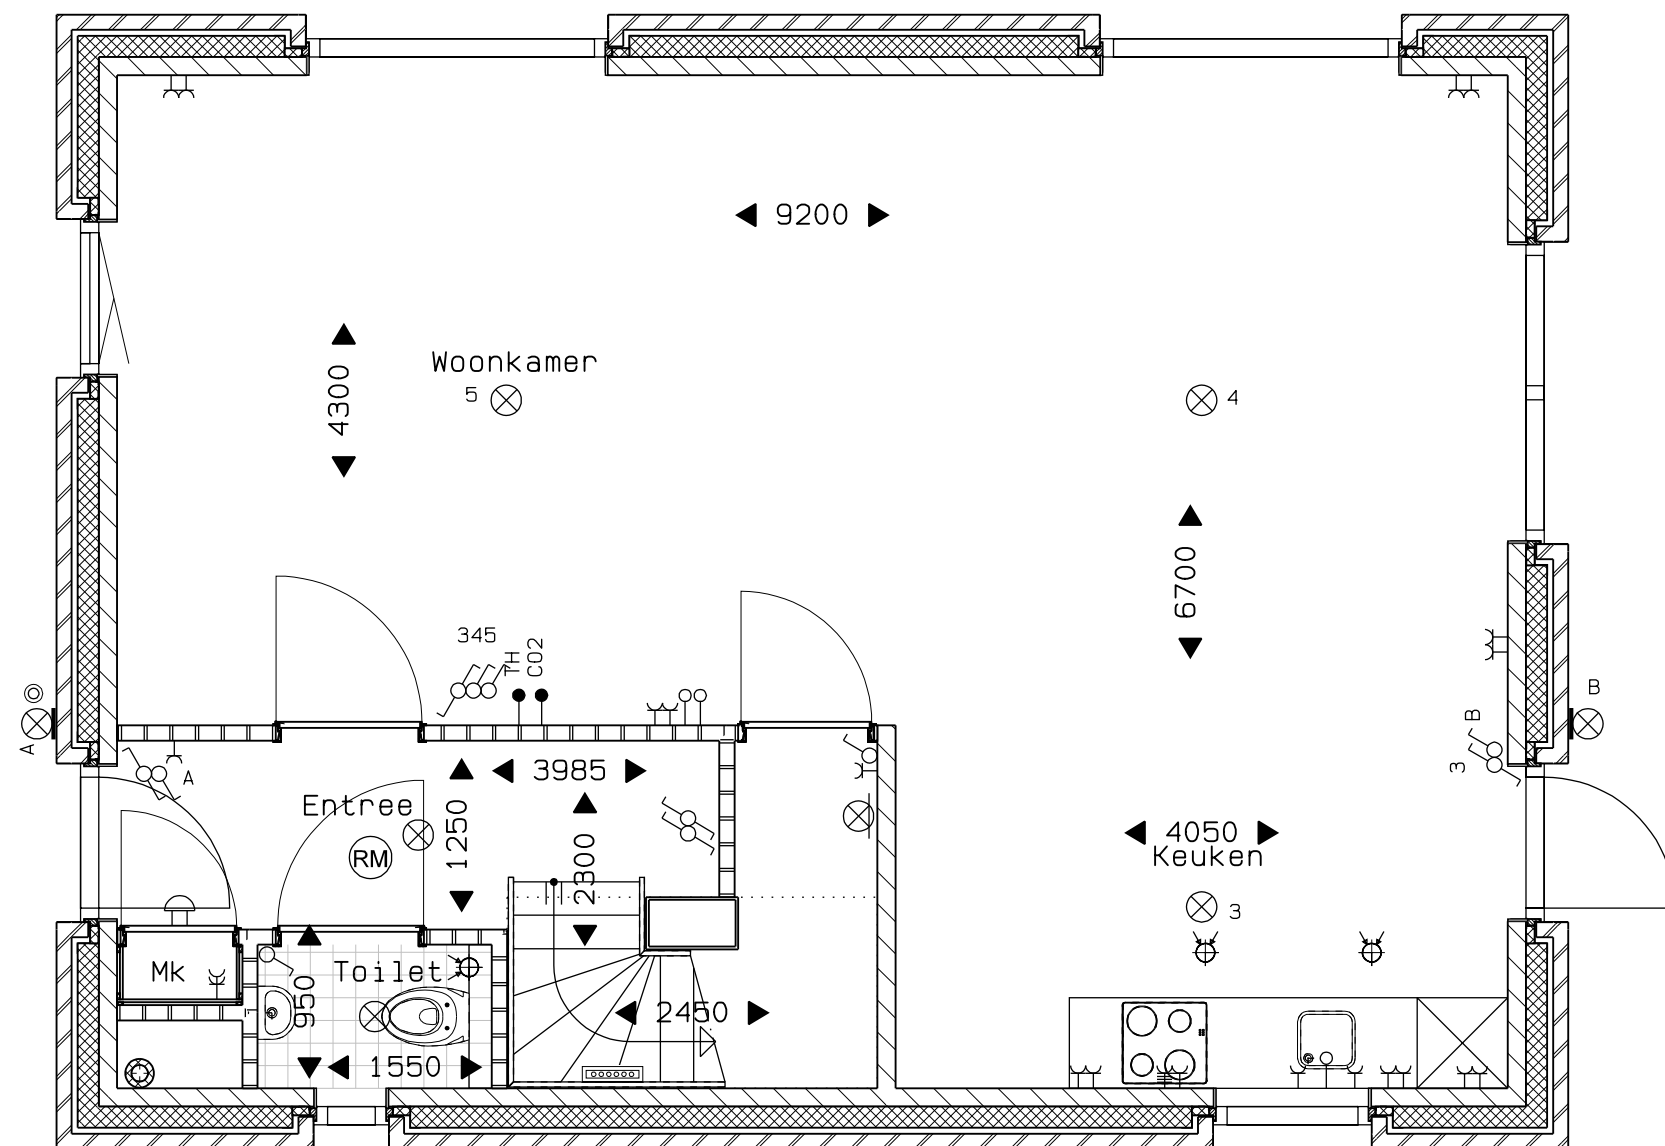

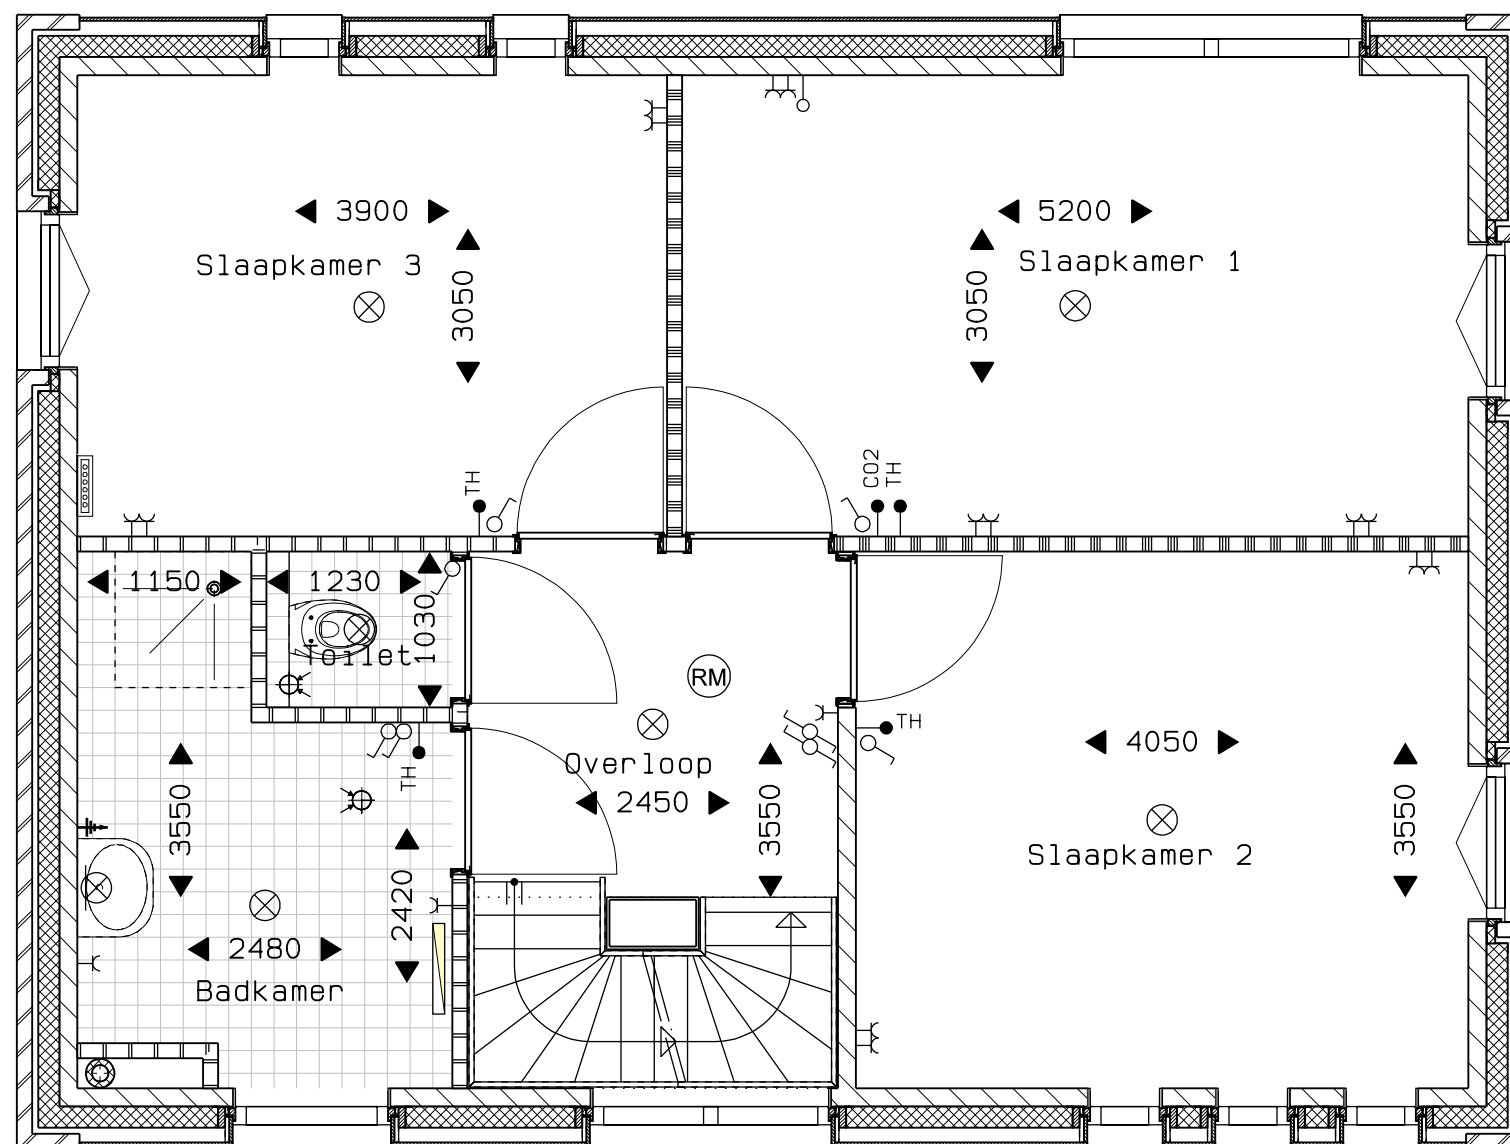


Veld 06 -- 05
 Bouwnummer 37 eerste verdieping
 01 sept. 2025



vanGisbergen
 gewoon goed.

bouw en ontwikkeling

MARGRY ARTS
 ARCHITECTEN BNA BV

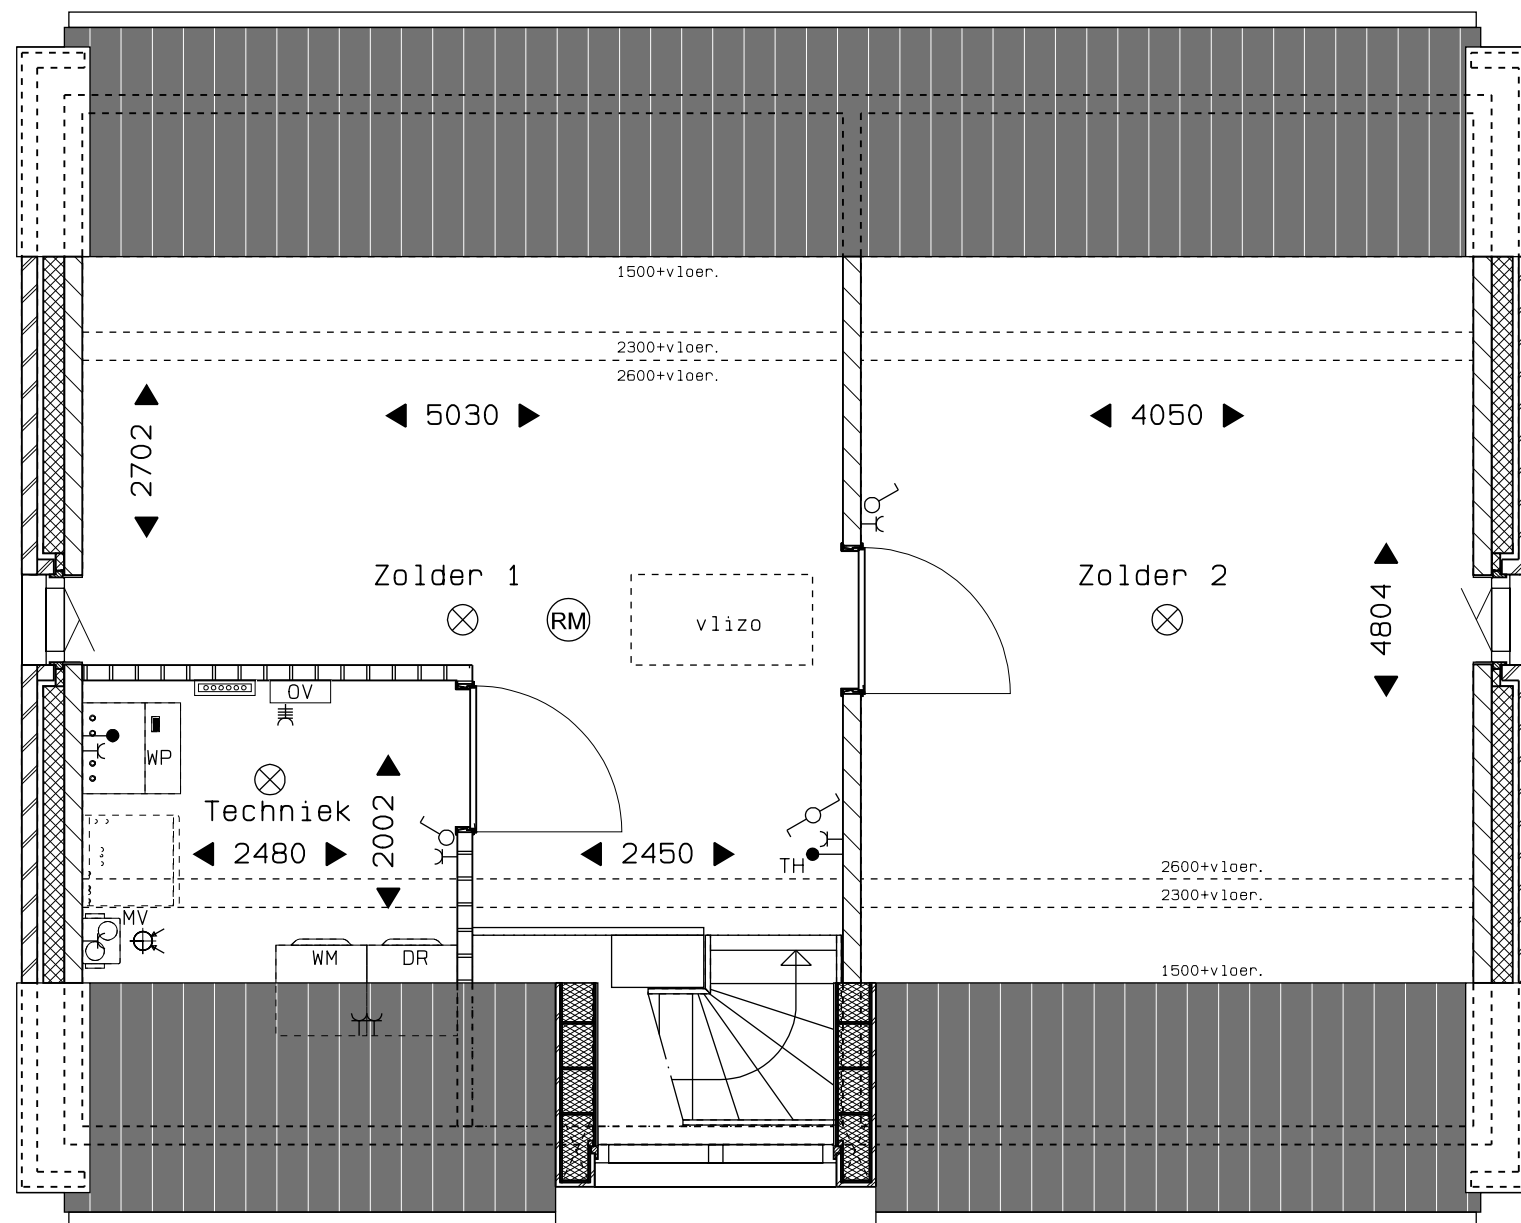


Veld 06 -- 06
 Bouwnummer 37 tweede verdieping
 01 sept. 2025



vanGisbergen
 gewoon goed.
 bouw en ontwikkeling

MARGRY | ARTS
 ARCHITECTEN BNA BV

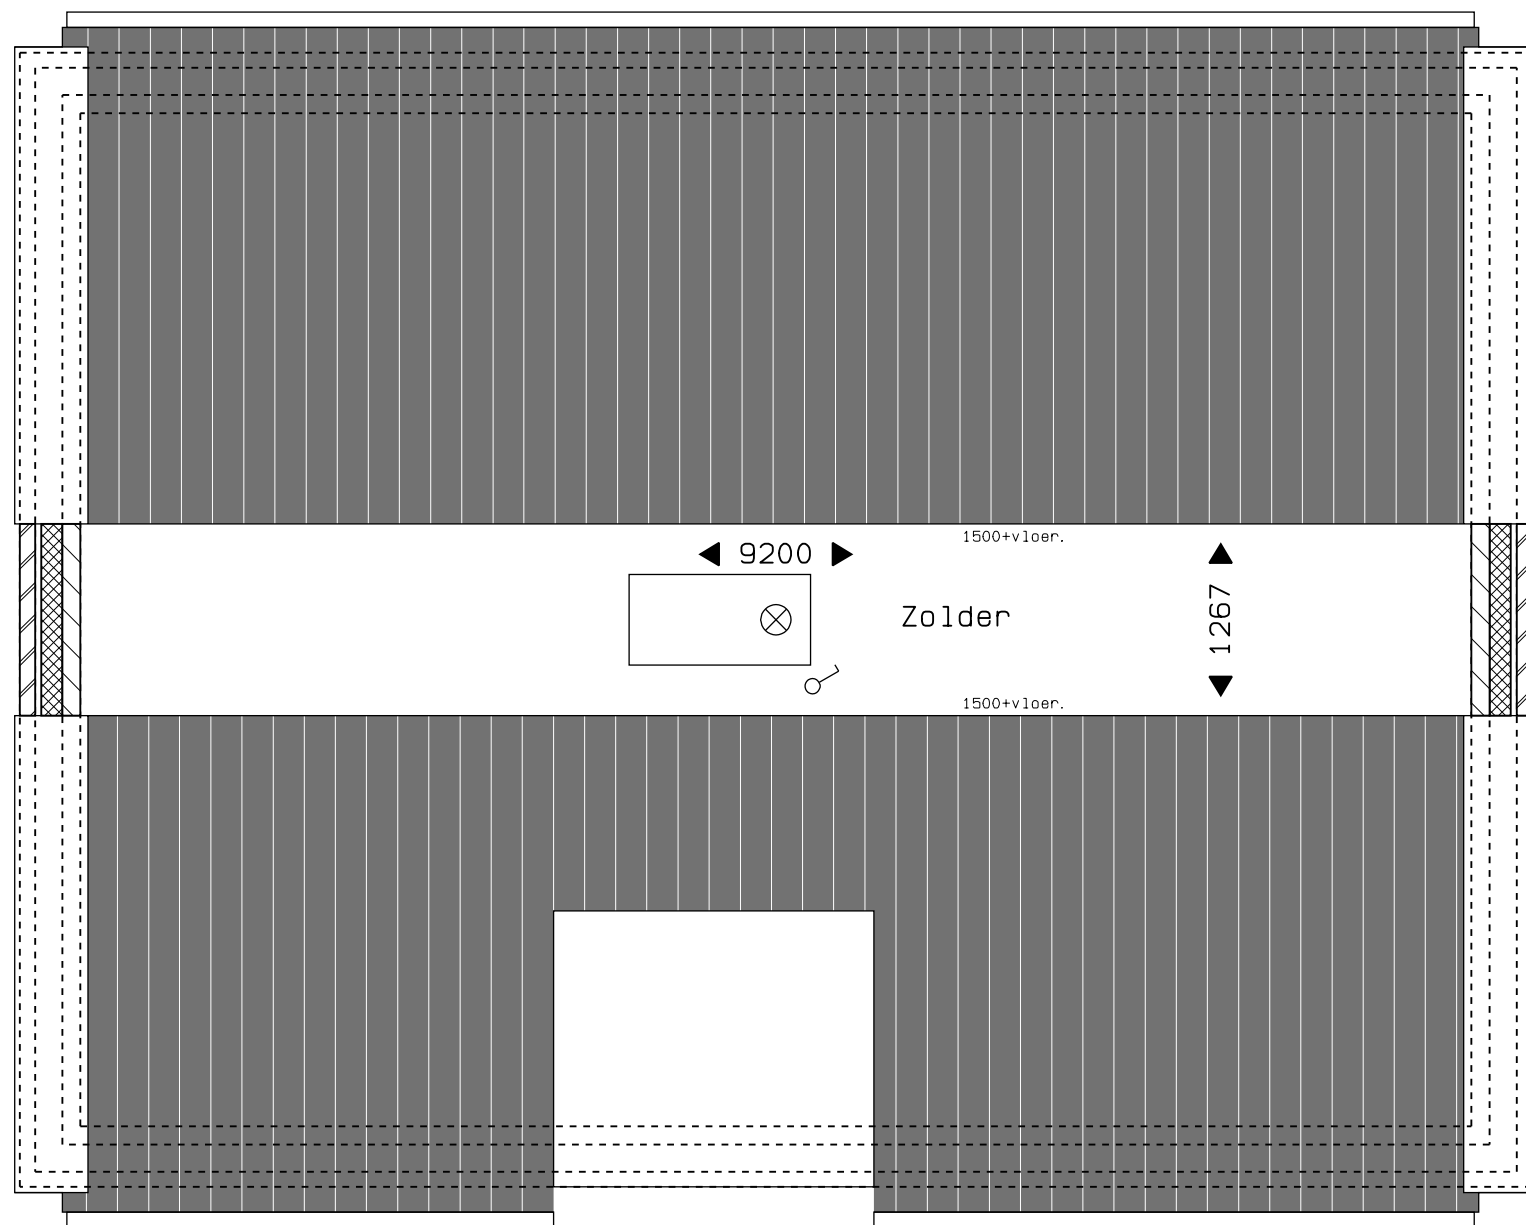


Veld 06 -- 07
Bouwnummer 37 derde verdieping
01 sept. 2025



vanGisbergen
gewoon goed.
bouw en ontwikkeling

MARGRY | ARTS
ARCHITECTEN BNA BV



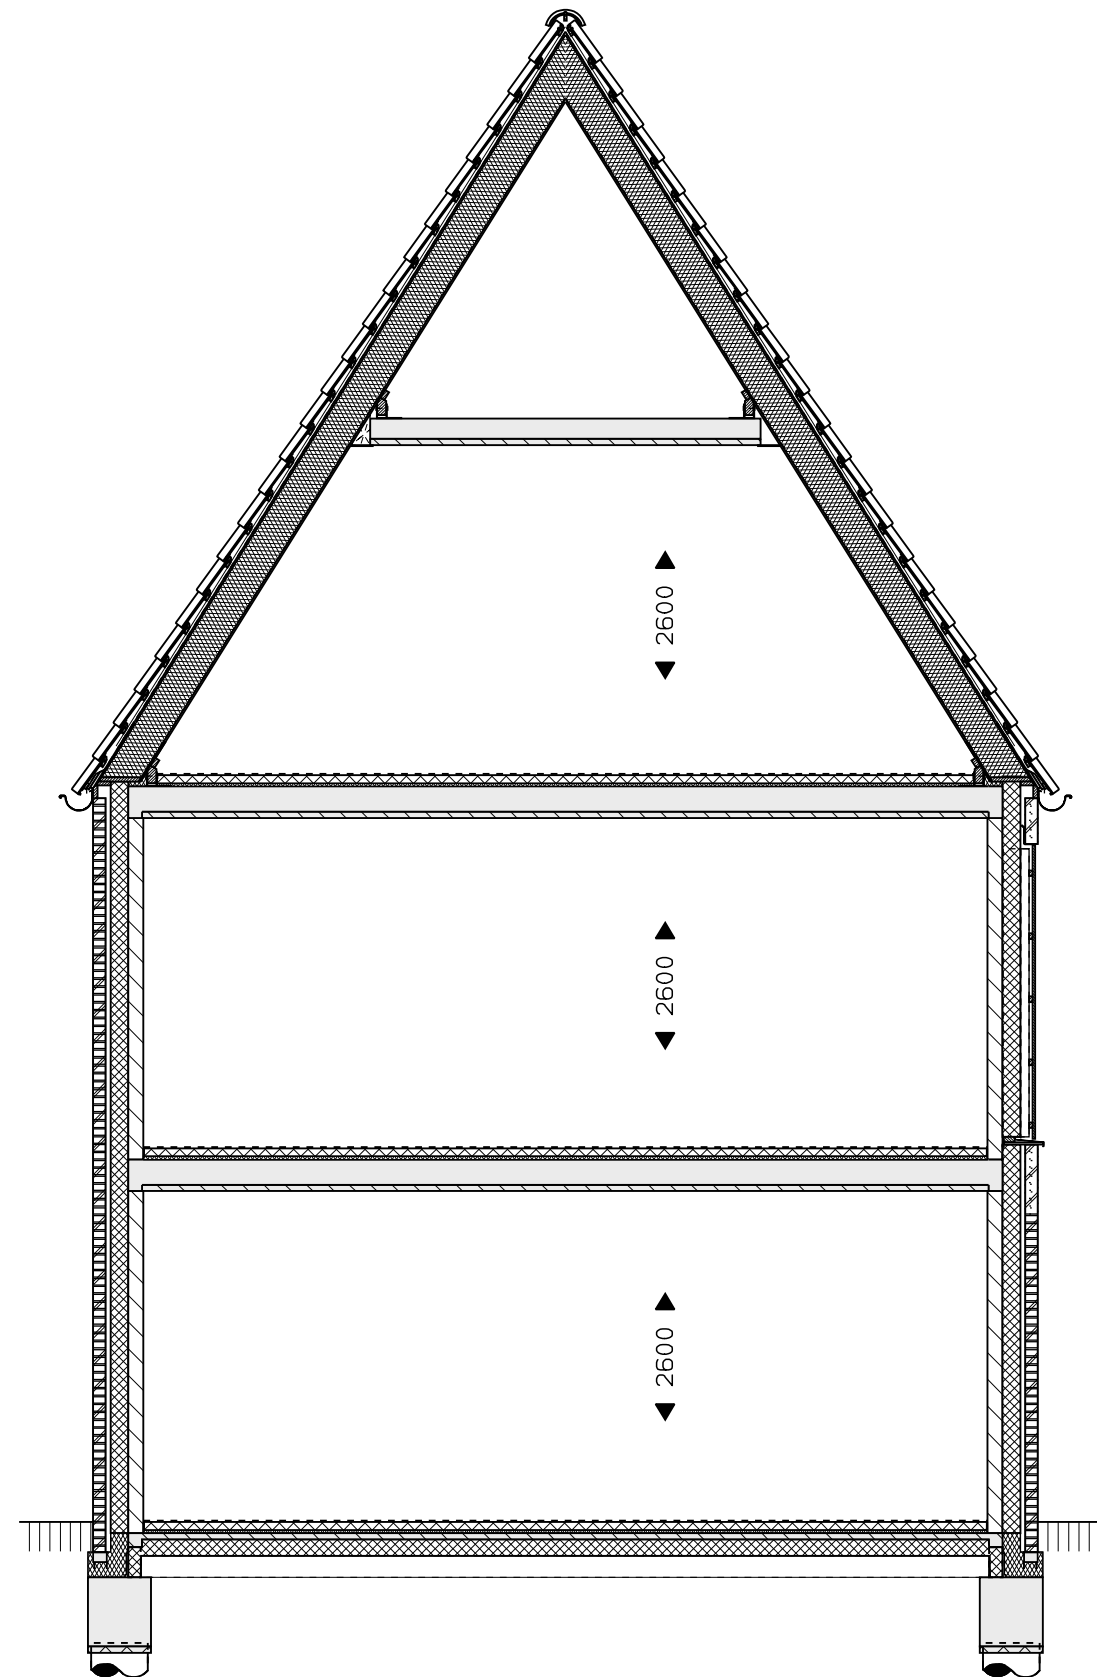


0 1 2 3 4 5 M

Veld 06 -- 09
 Bouwnummer 37 doorsnede
 01 sept. 2025

vanGisbergen
 gewoon goed.
 bouw en ontwikkeling

MARGRY | ARTS
 ARCHITECTEN BNA BV

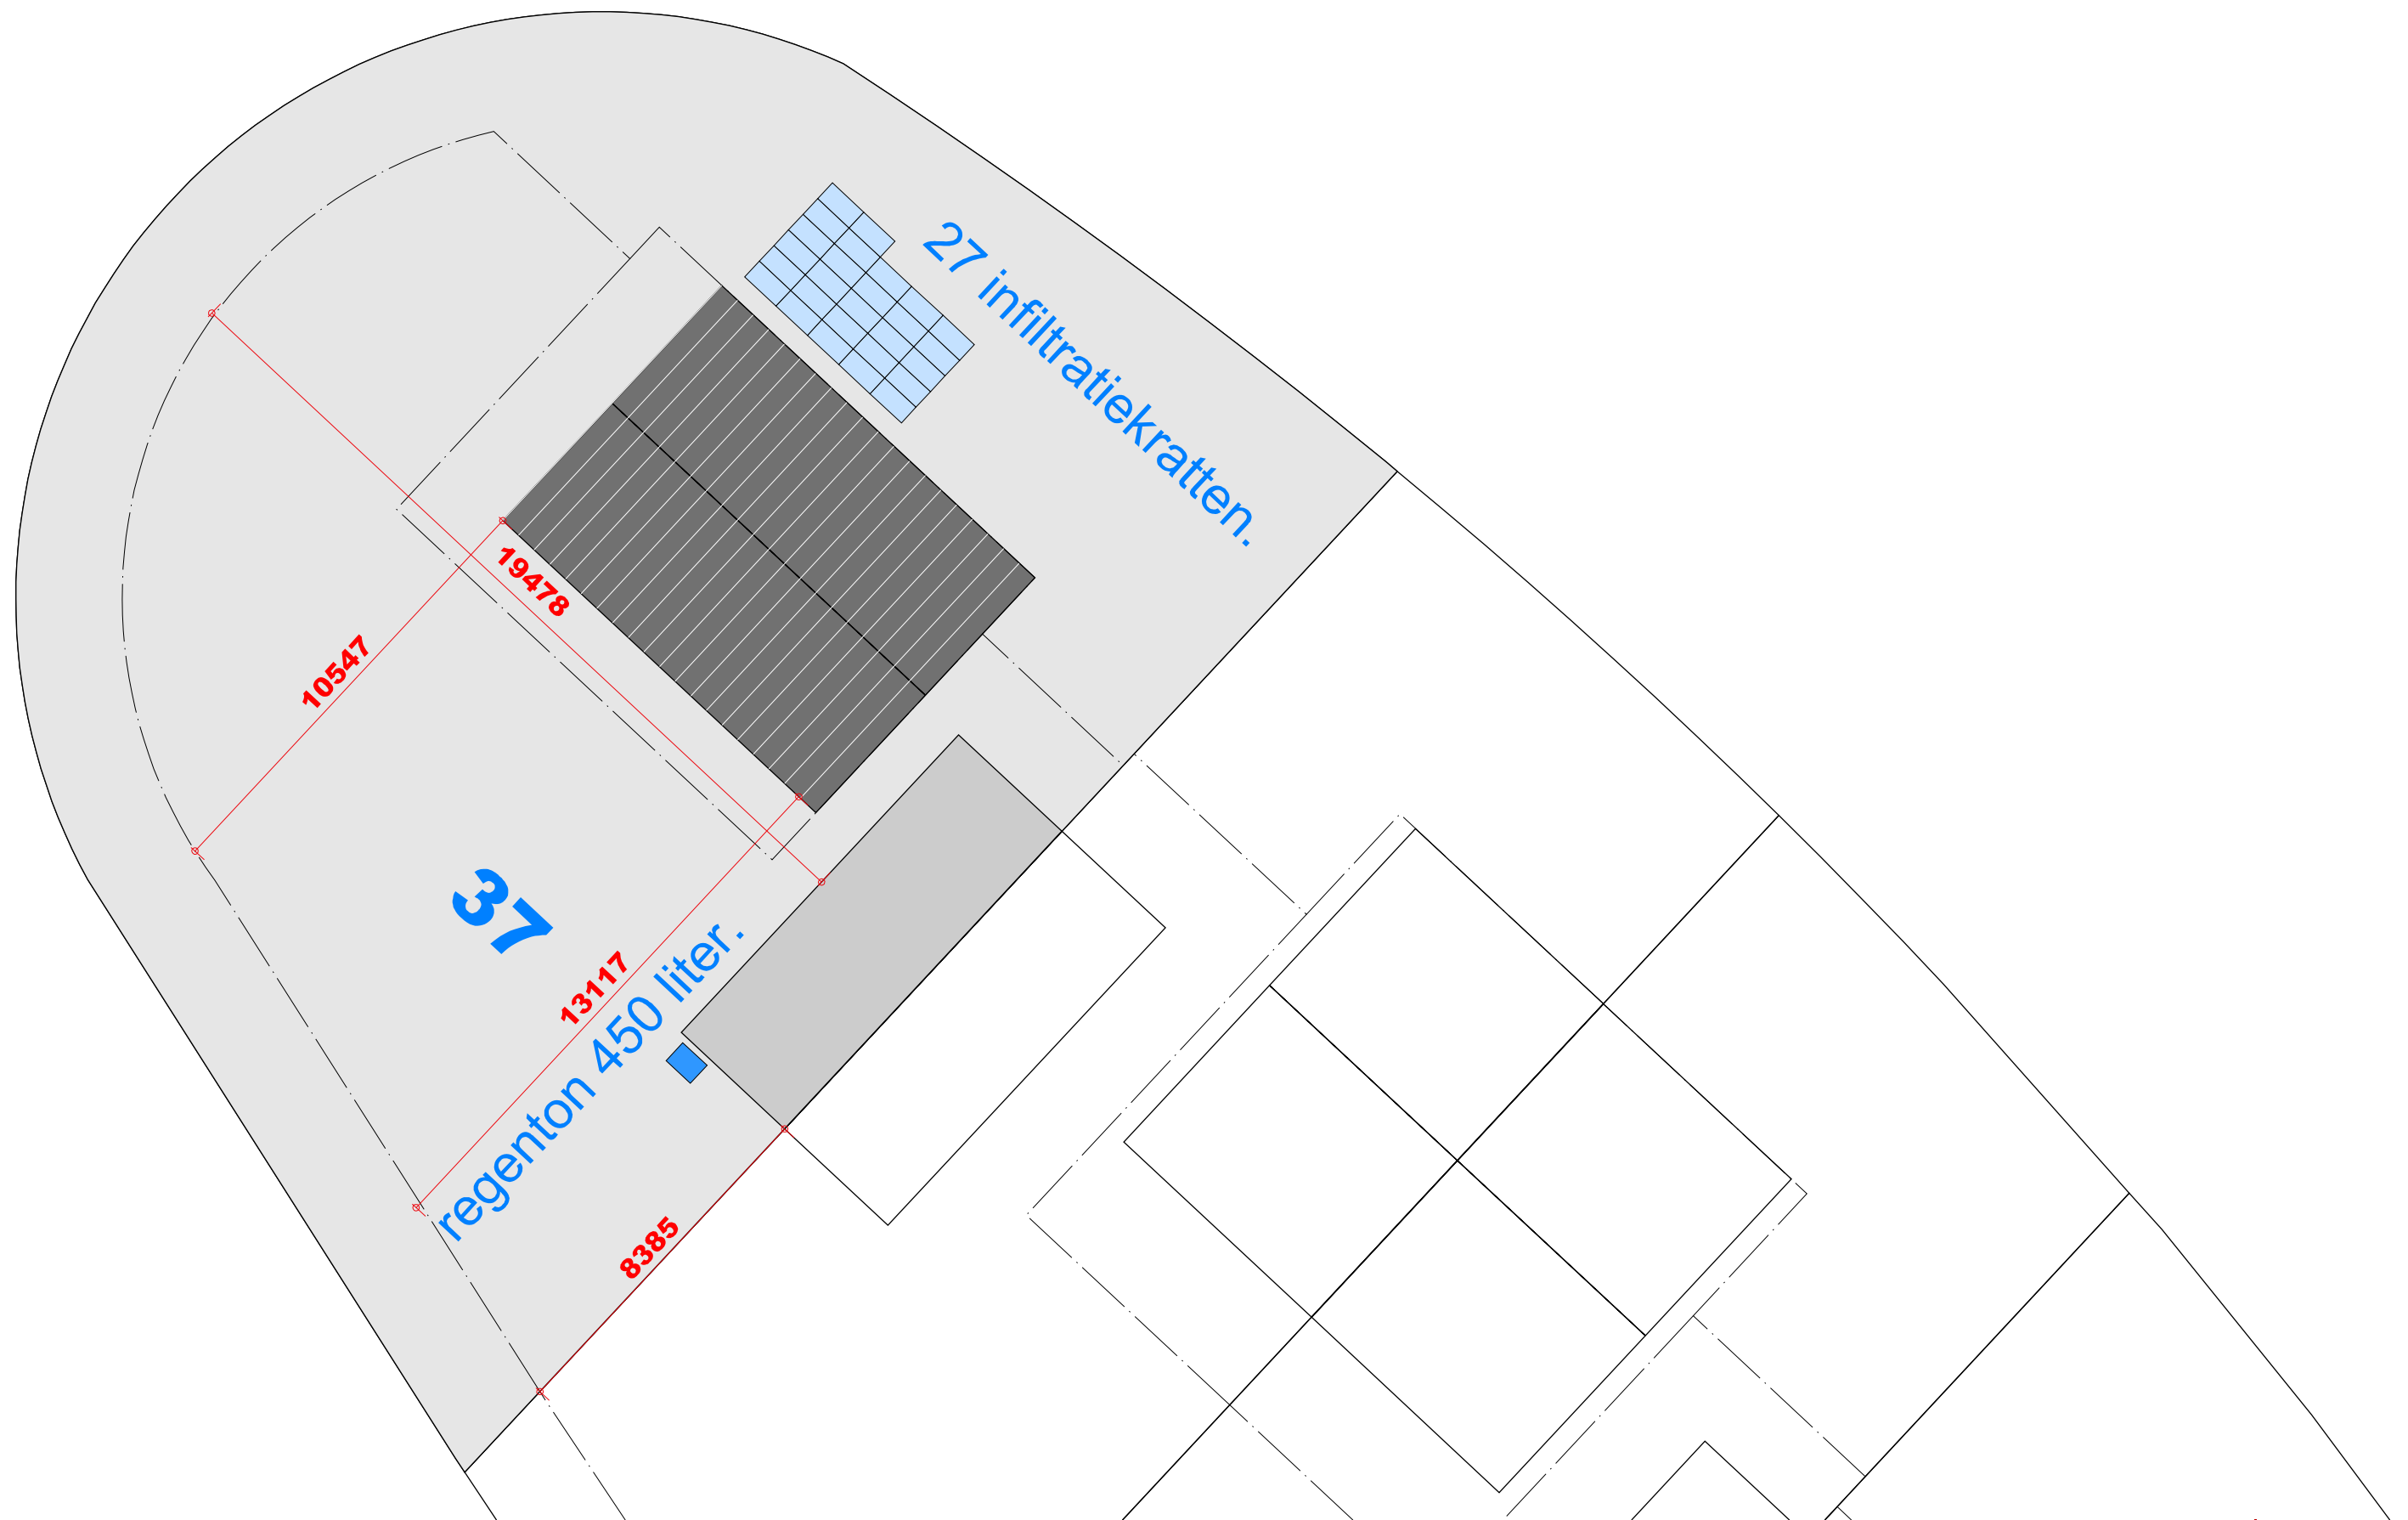



Veld 06 -- 10
 Bouwnummer 37 infiltratievoorzieningen
 01 sept. 2025




vanGisbergen
 gewoon goed.

bouw en ontwikkeling

MARGRY | ARTS
 ARCHITECTEN BNA BV

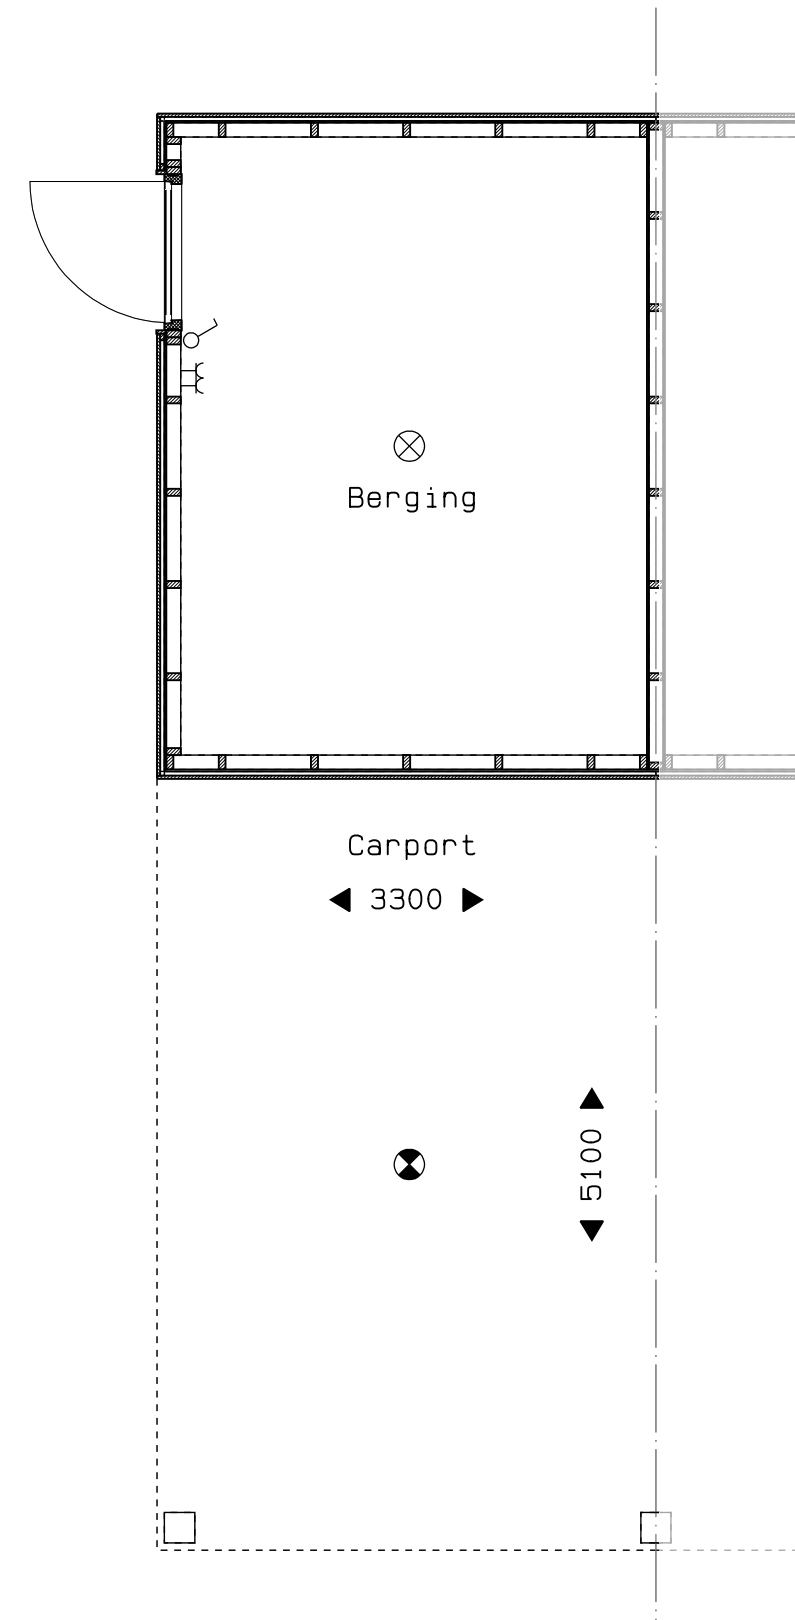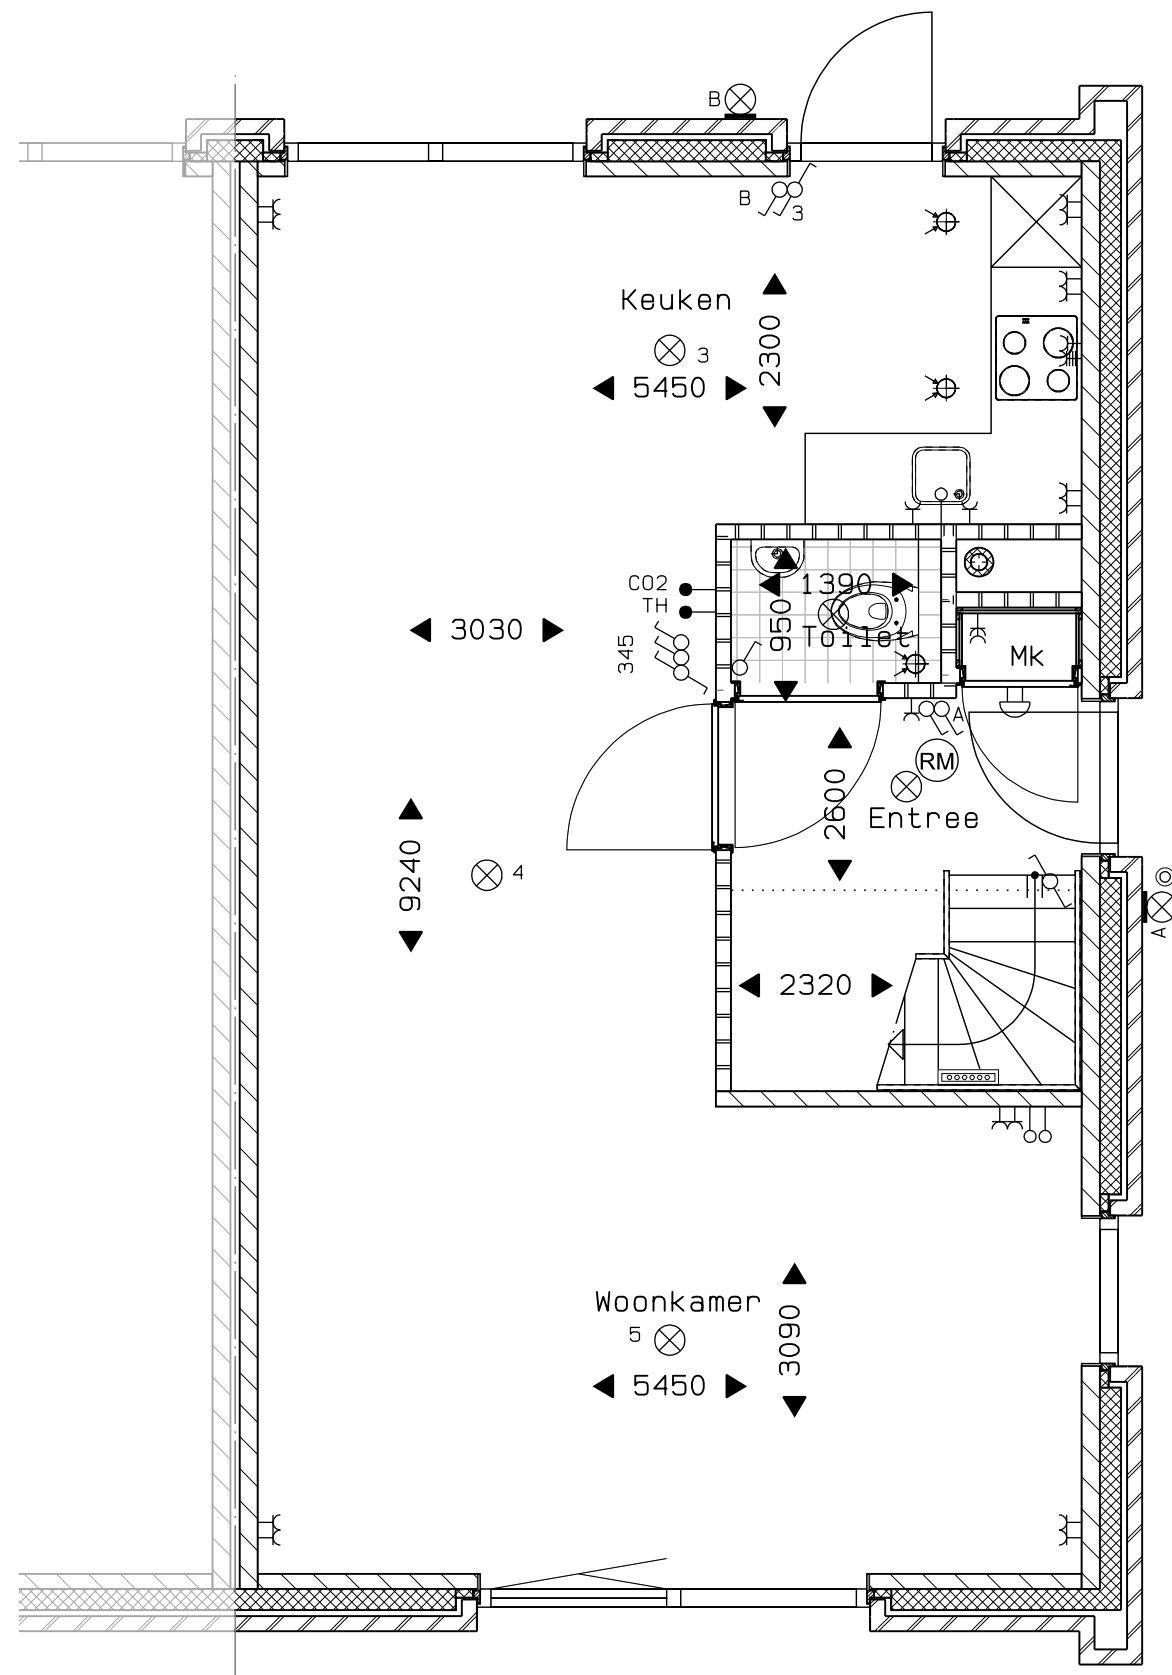


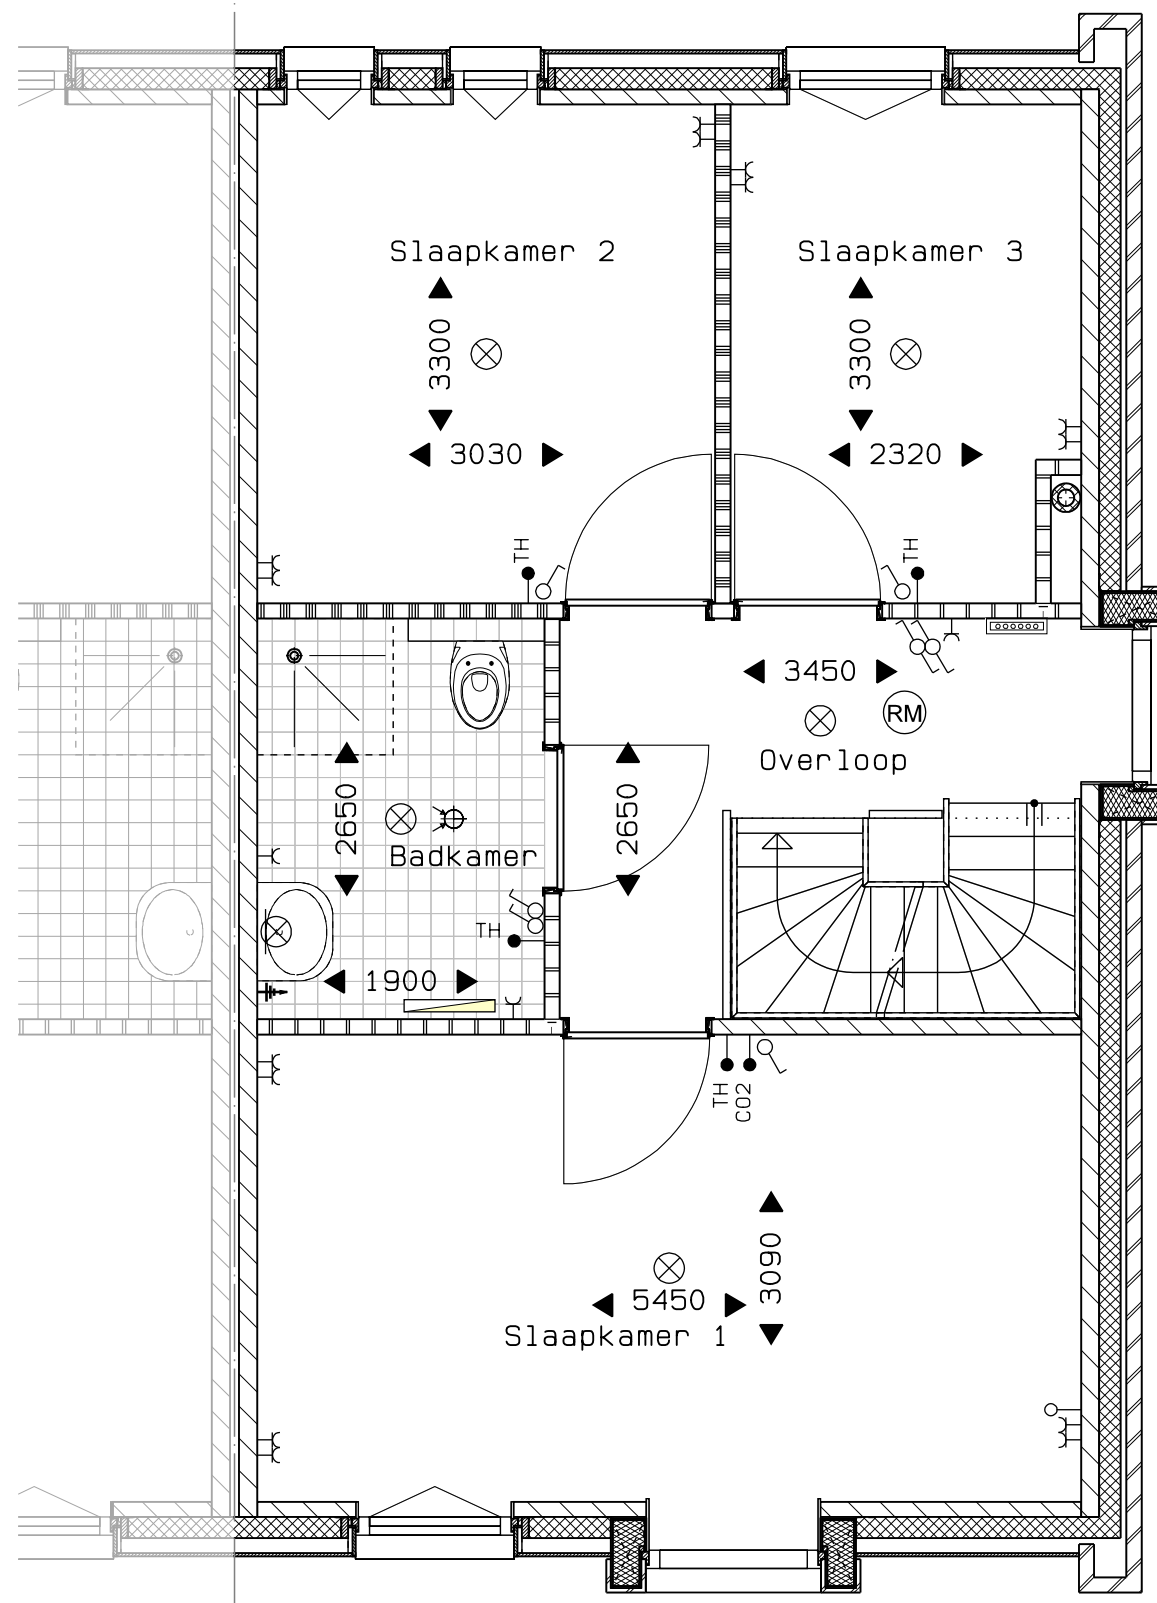

Veld 06 -- 12
 Bouwnummer 38 eerste verdieping
 01 sept. 2025

vanGisbergen
 gewoon goed.
 bouw en ontwikkeling

MARGRY ARTS
 ARCHITECTEN BNA BV

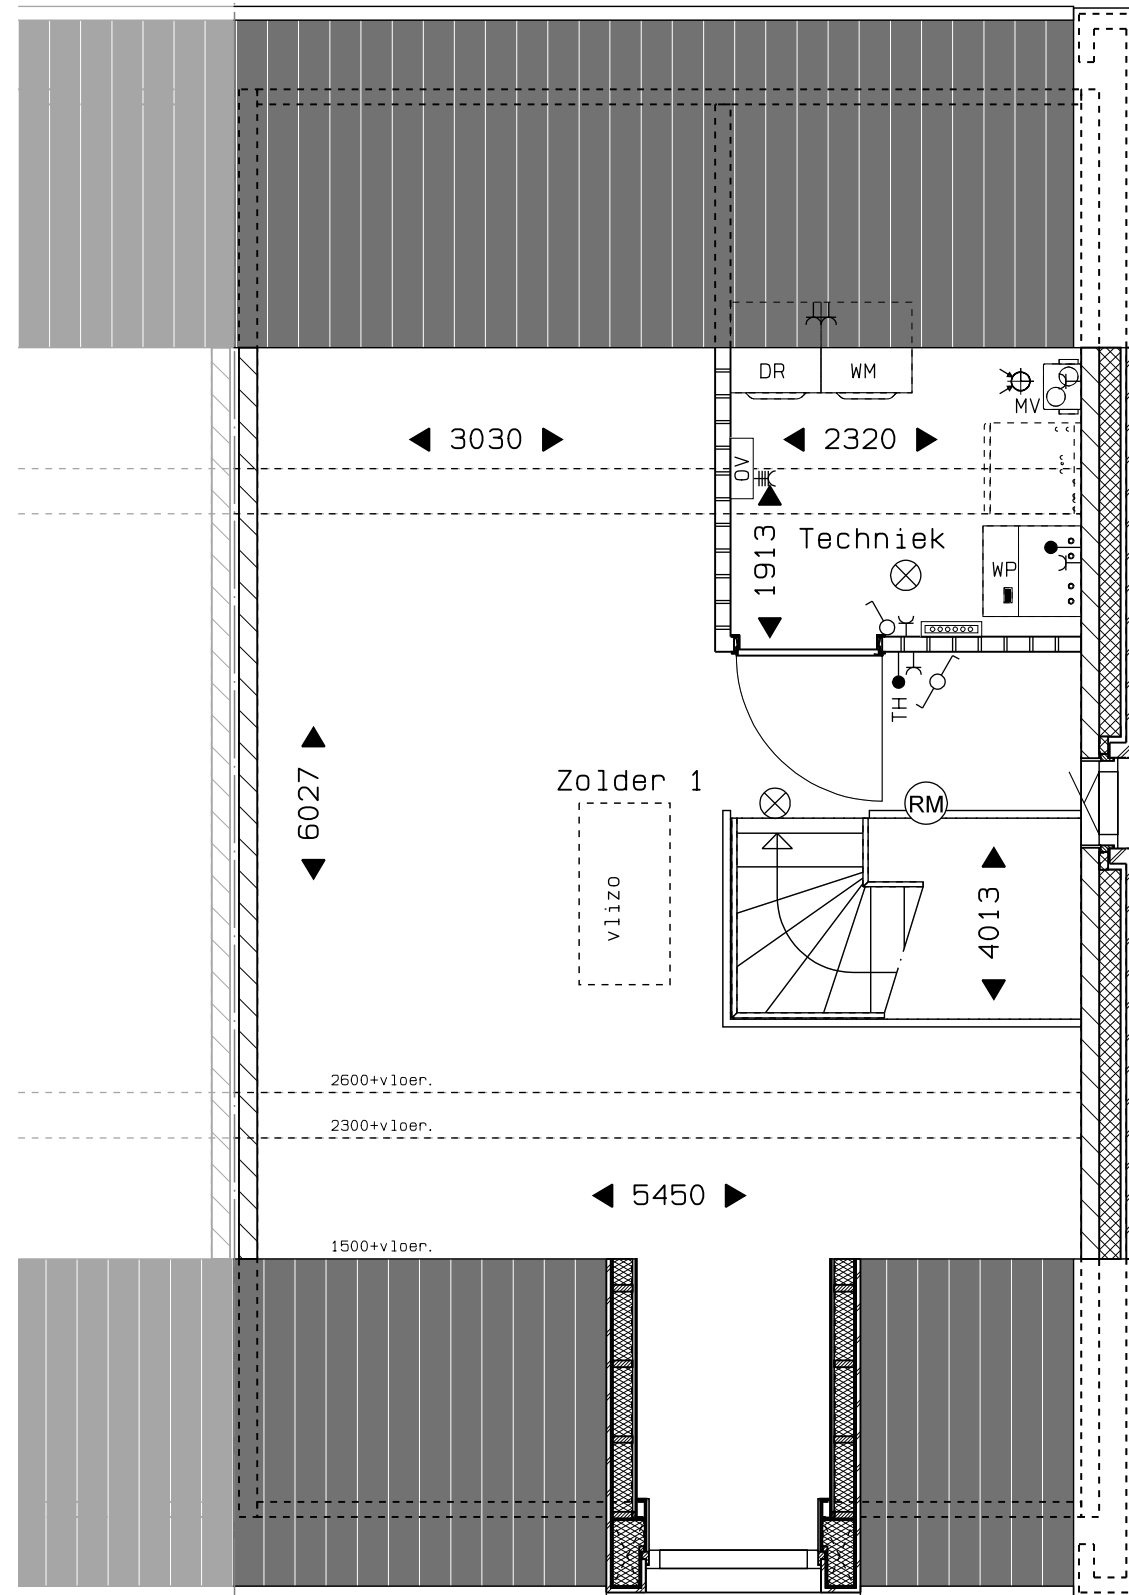


Veld 06 -- 13
 Bouwnummer 38 tweede verdieping
 01 sept. 2025



vanGisbergen
 gewoon goed.
 bouw en ontwikkeling

MARGRY ARTS
 ARCHITECTEN BNA BV


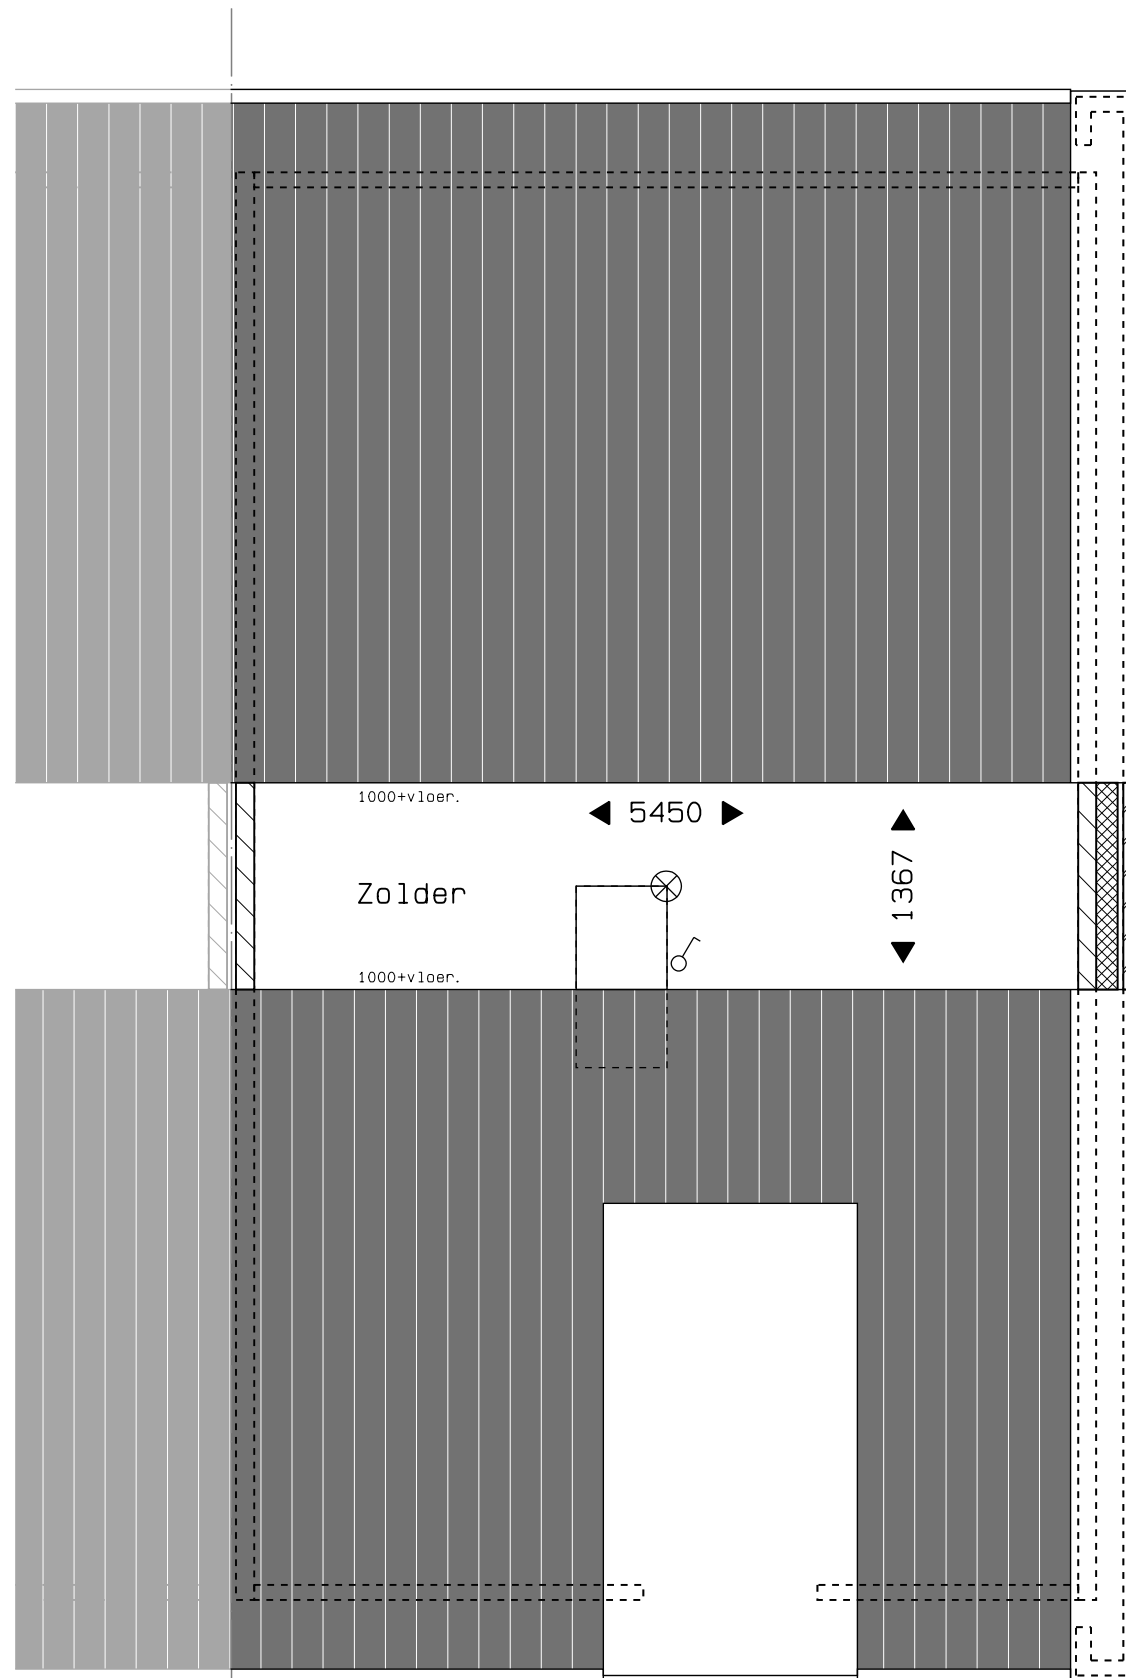



Veld 06 -- 14
Bouwnummer 38 derde verdieping
01 sept. 2025



vanGisbergen
gewoon goed.
bouw en ontwikkeling

MARGRY | ARTS
ARCHITECTEN BNA BV

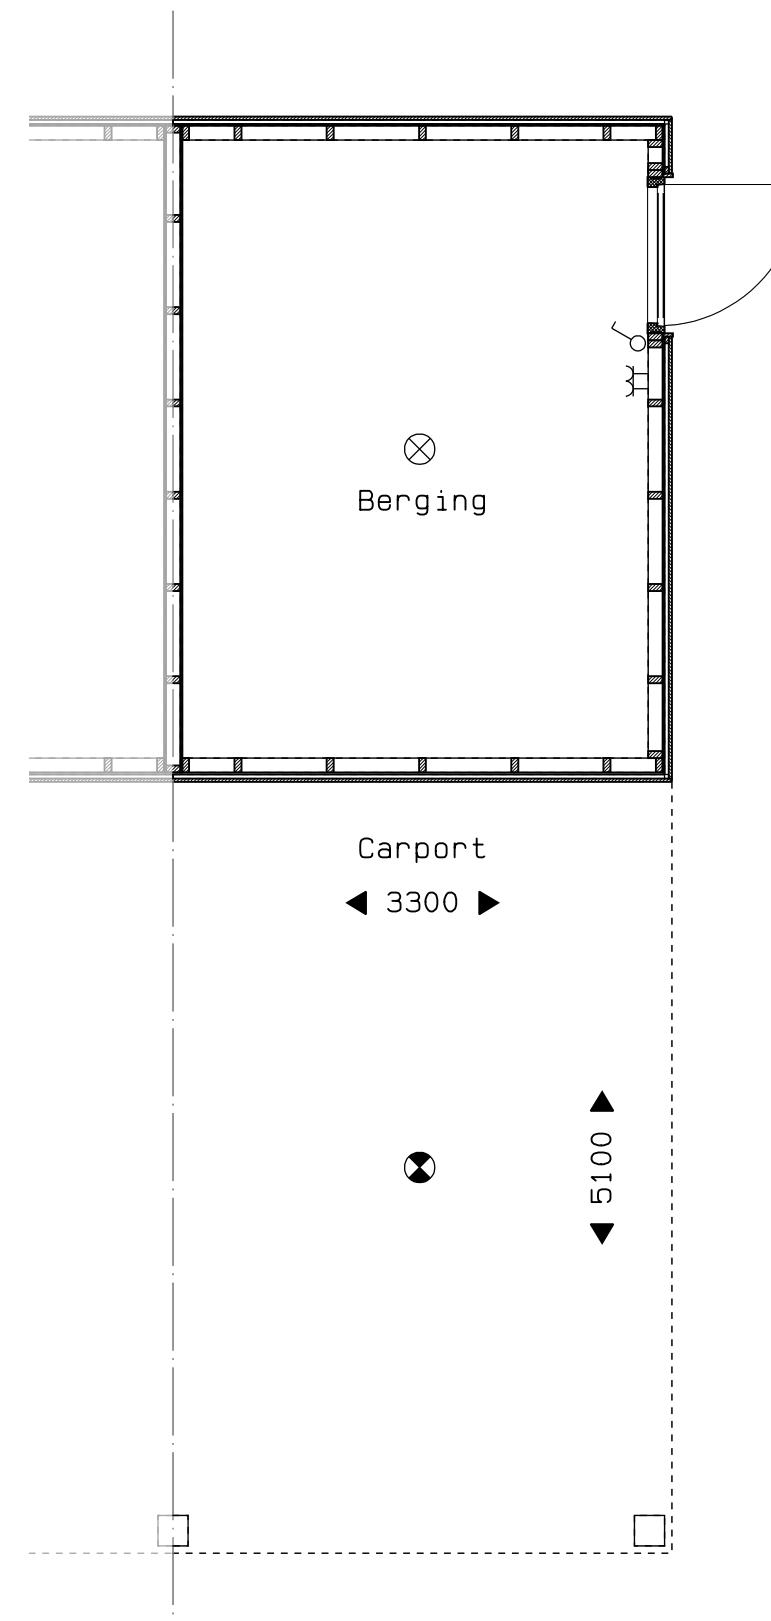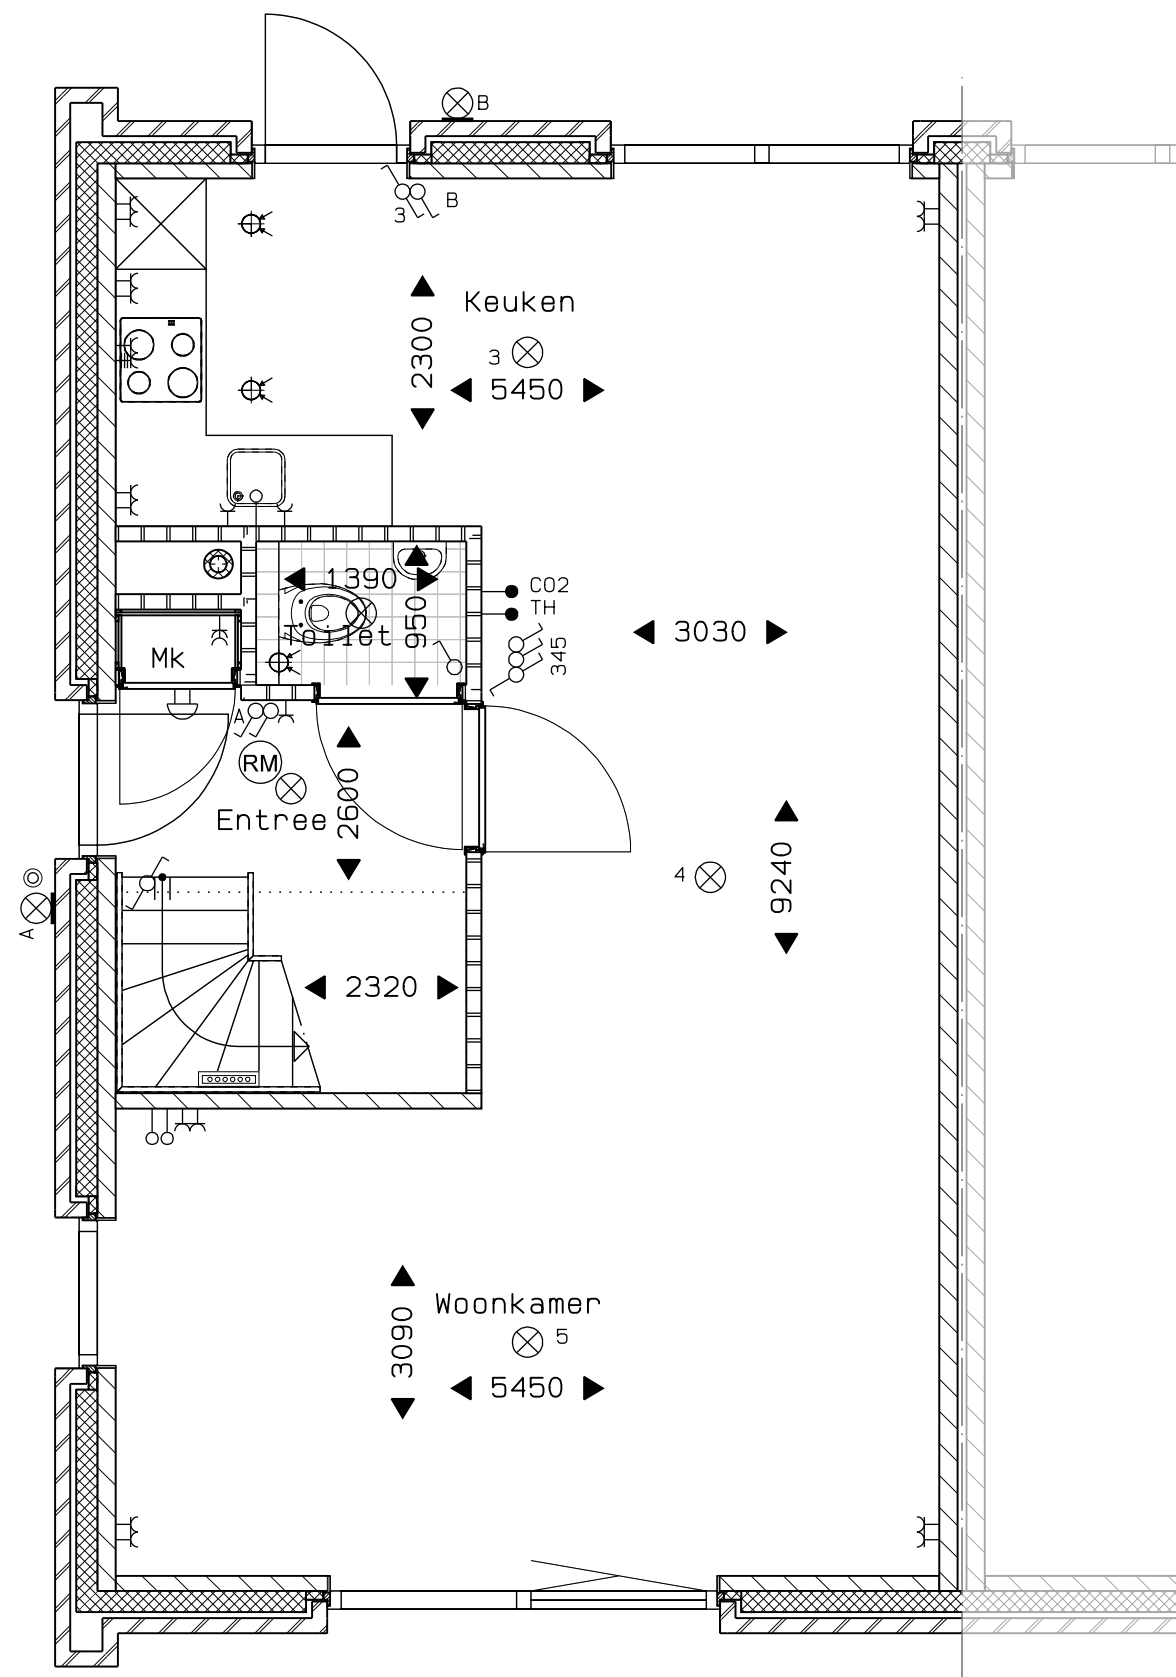

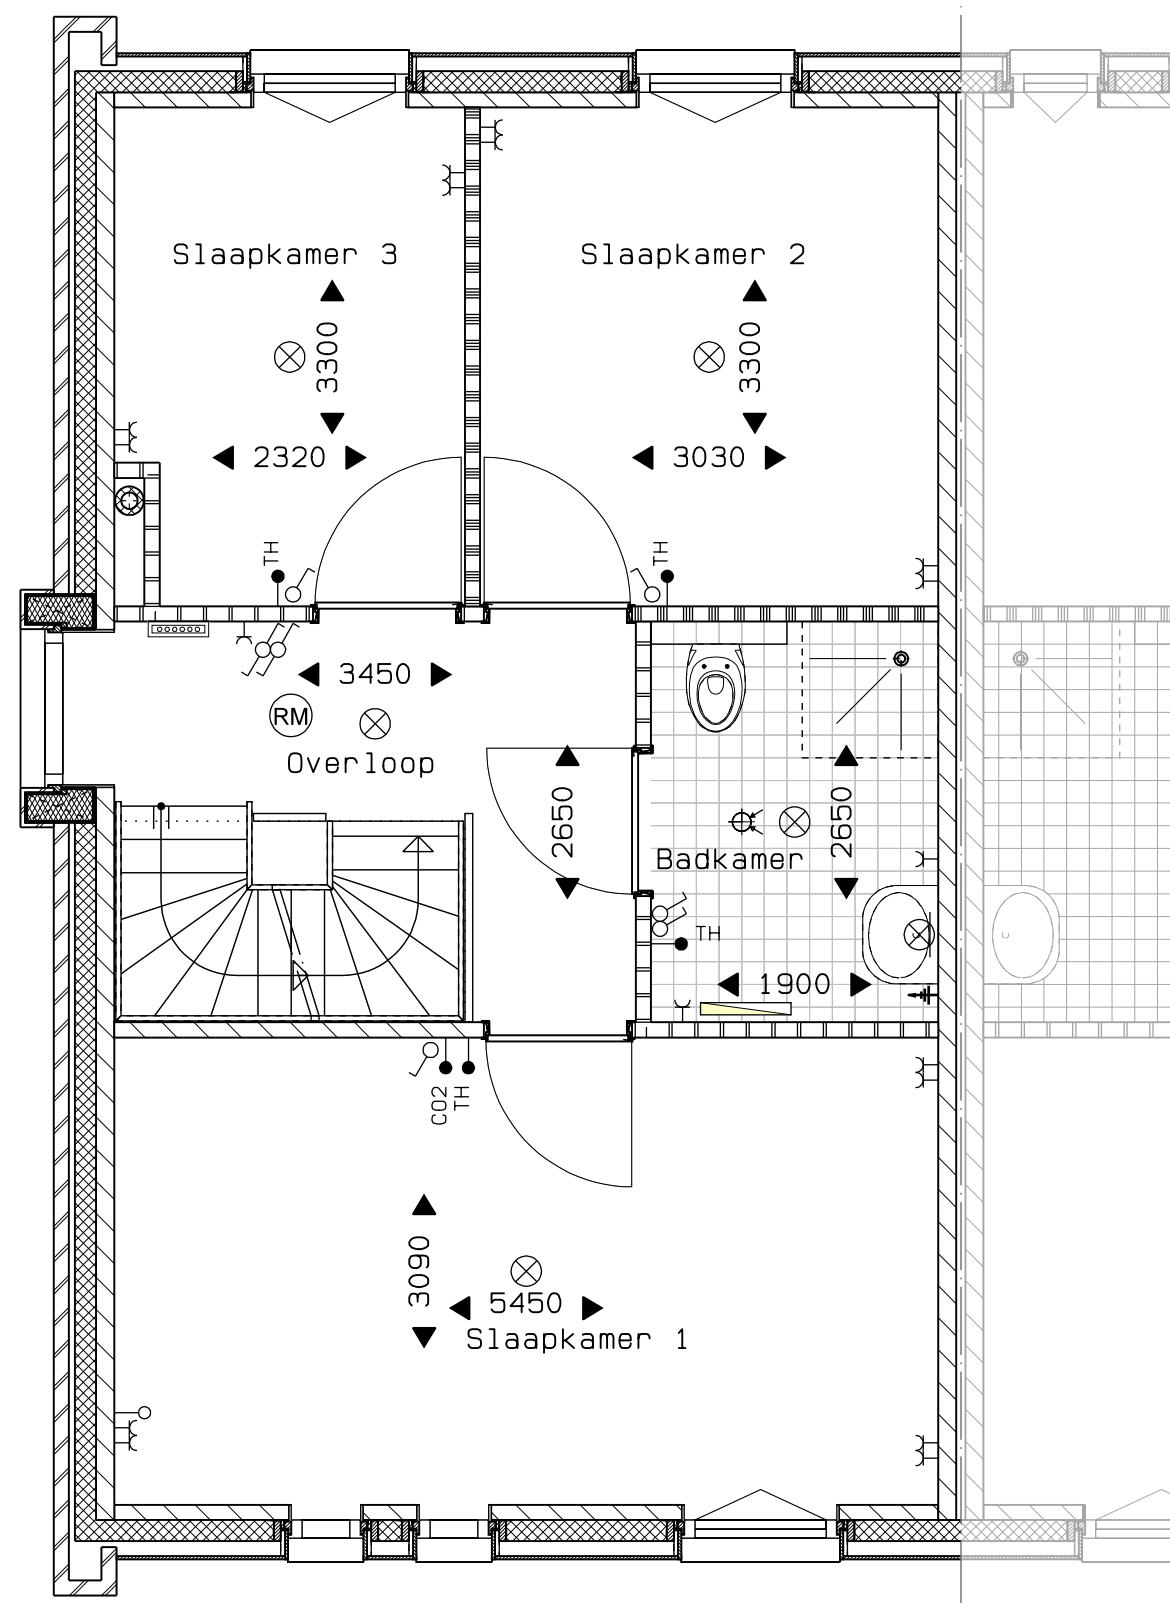


Veld 06 -- 16
 Bouwnummer 39 eerste verdieping
 01 sept. 2025



vanGisbergen
 gewoon goed.
 bouw en ontwikkeling

MARGRY ARTS
 ARCHITECTEN BNA BV

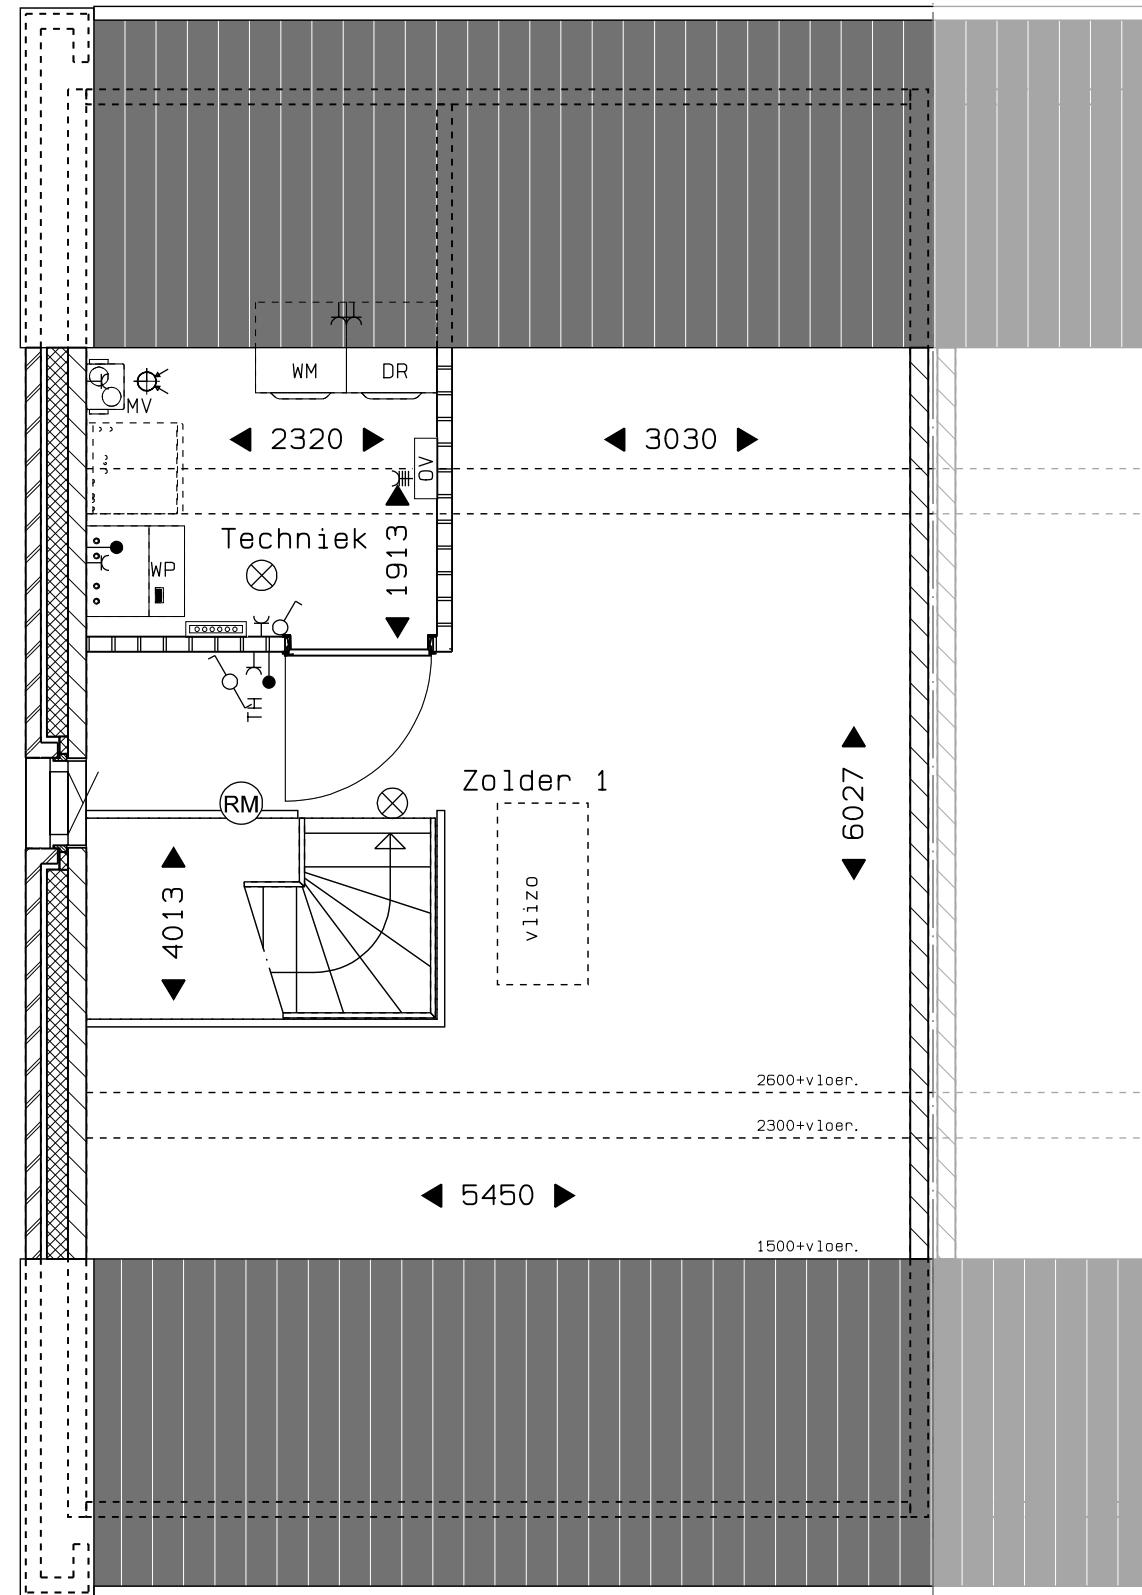


Veld 06 -- 17
 Bouwnummer 39 tweede verdieping
 01 sept. 2025



vanGisbergen
 gewoon goed.
 bouw en ontwikkeling

MARGRY ARTS
 ARCHITECTEN BNA BV

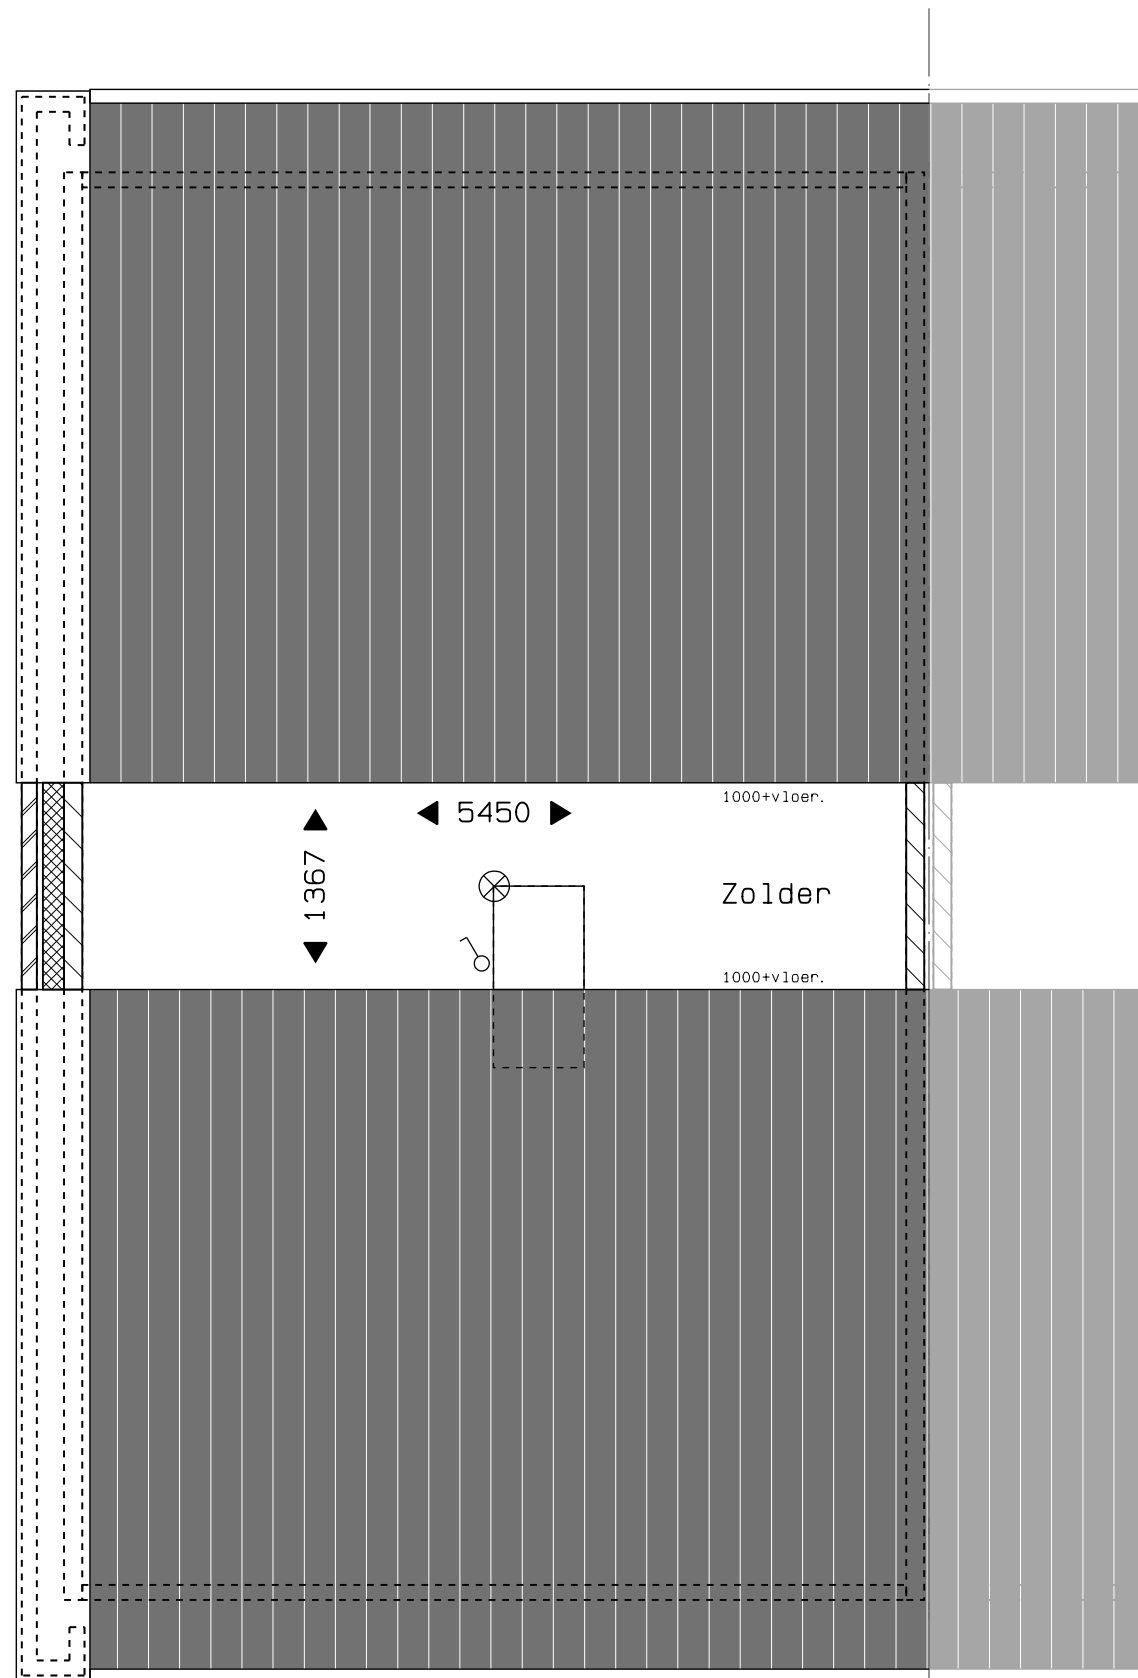



Veld 06 -- 18
 Bouwnummer 39 derde verdieping
 01 sept. 2025



vanGisbergen
 gewoon goed.
 bouw en ontwikkeling

MARGRY | ARTS
 ARCHITECTEN BNA BV

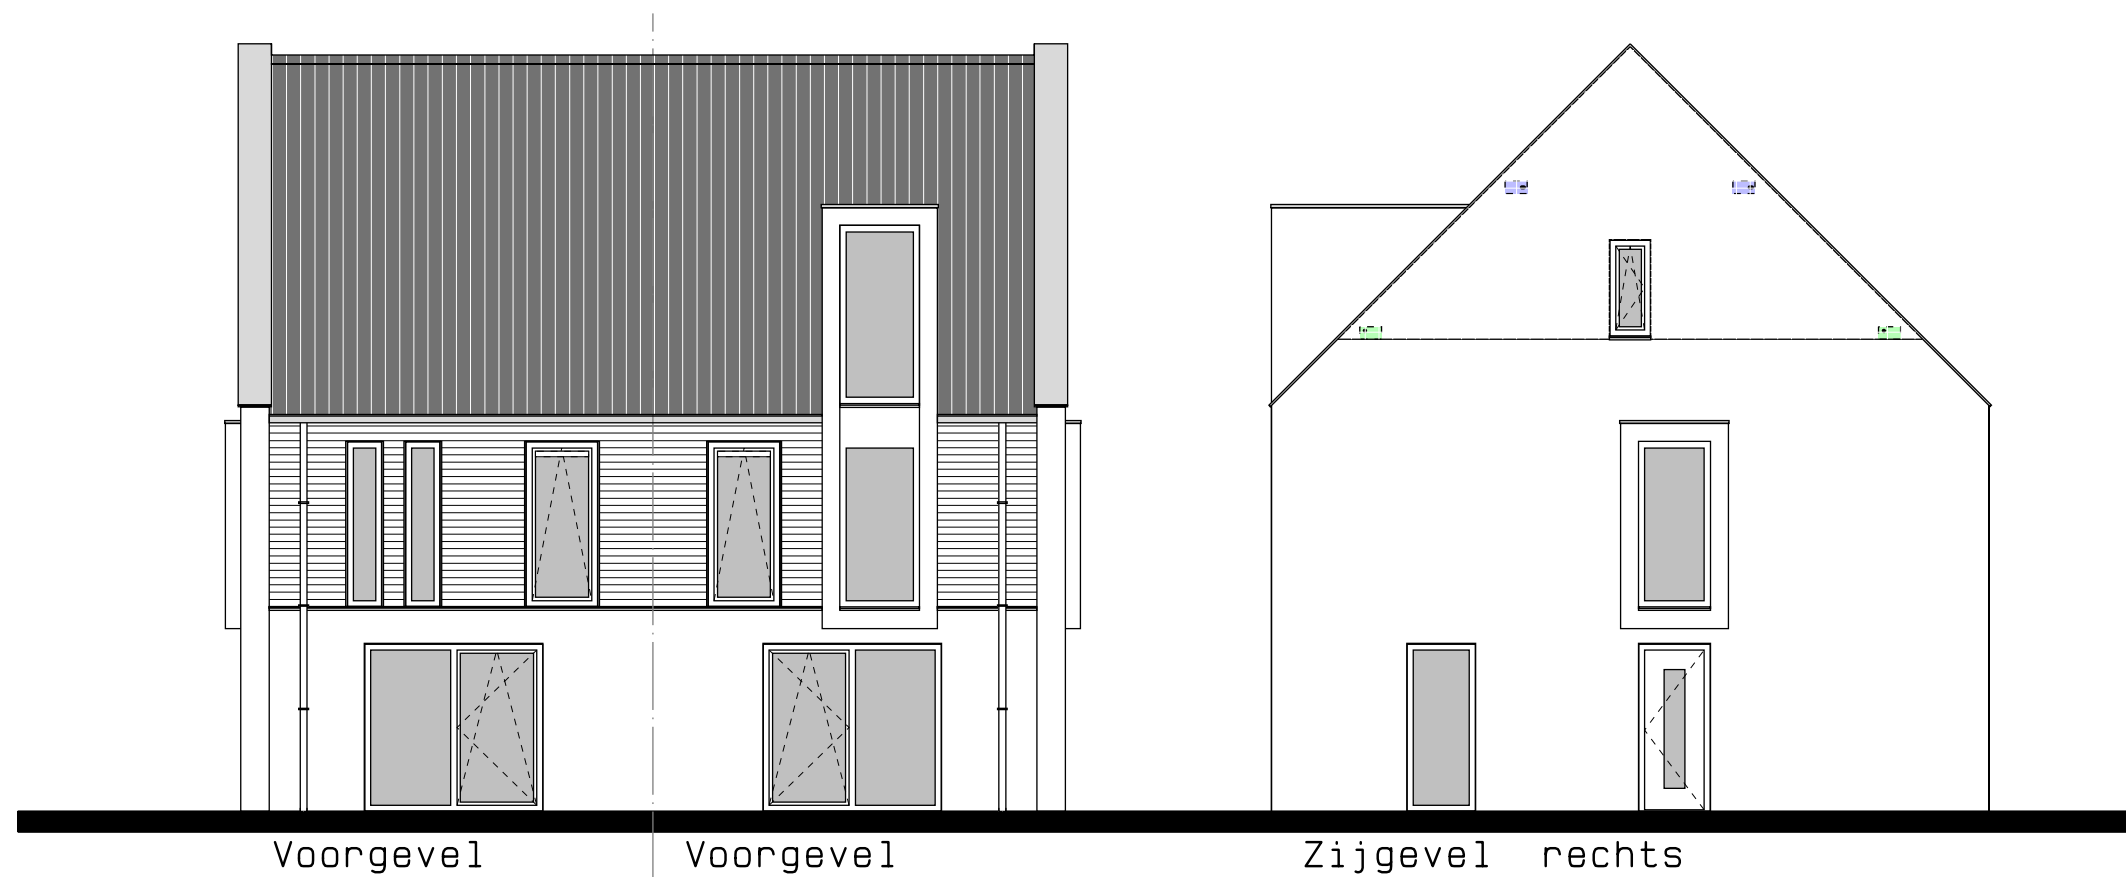

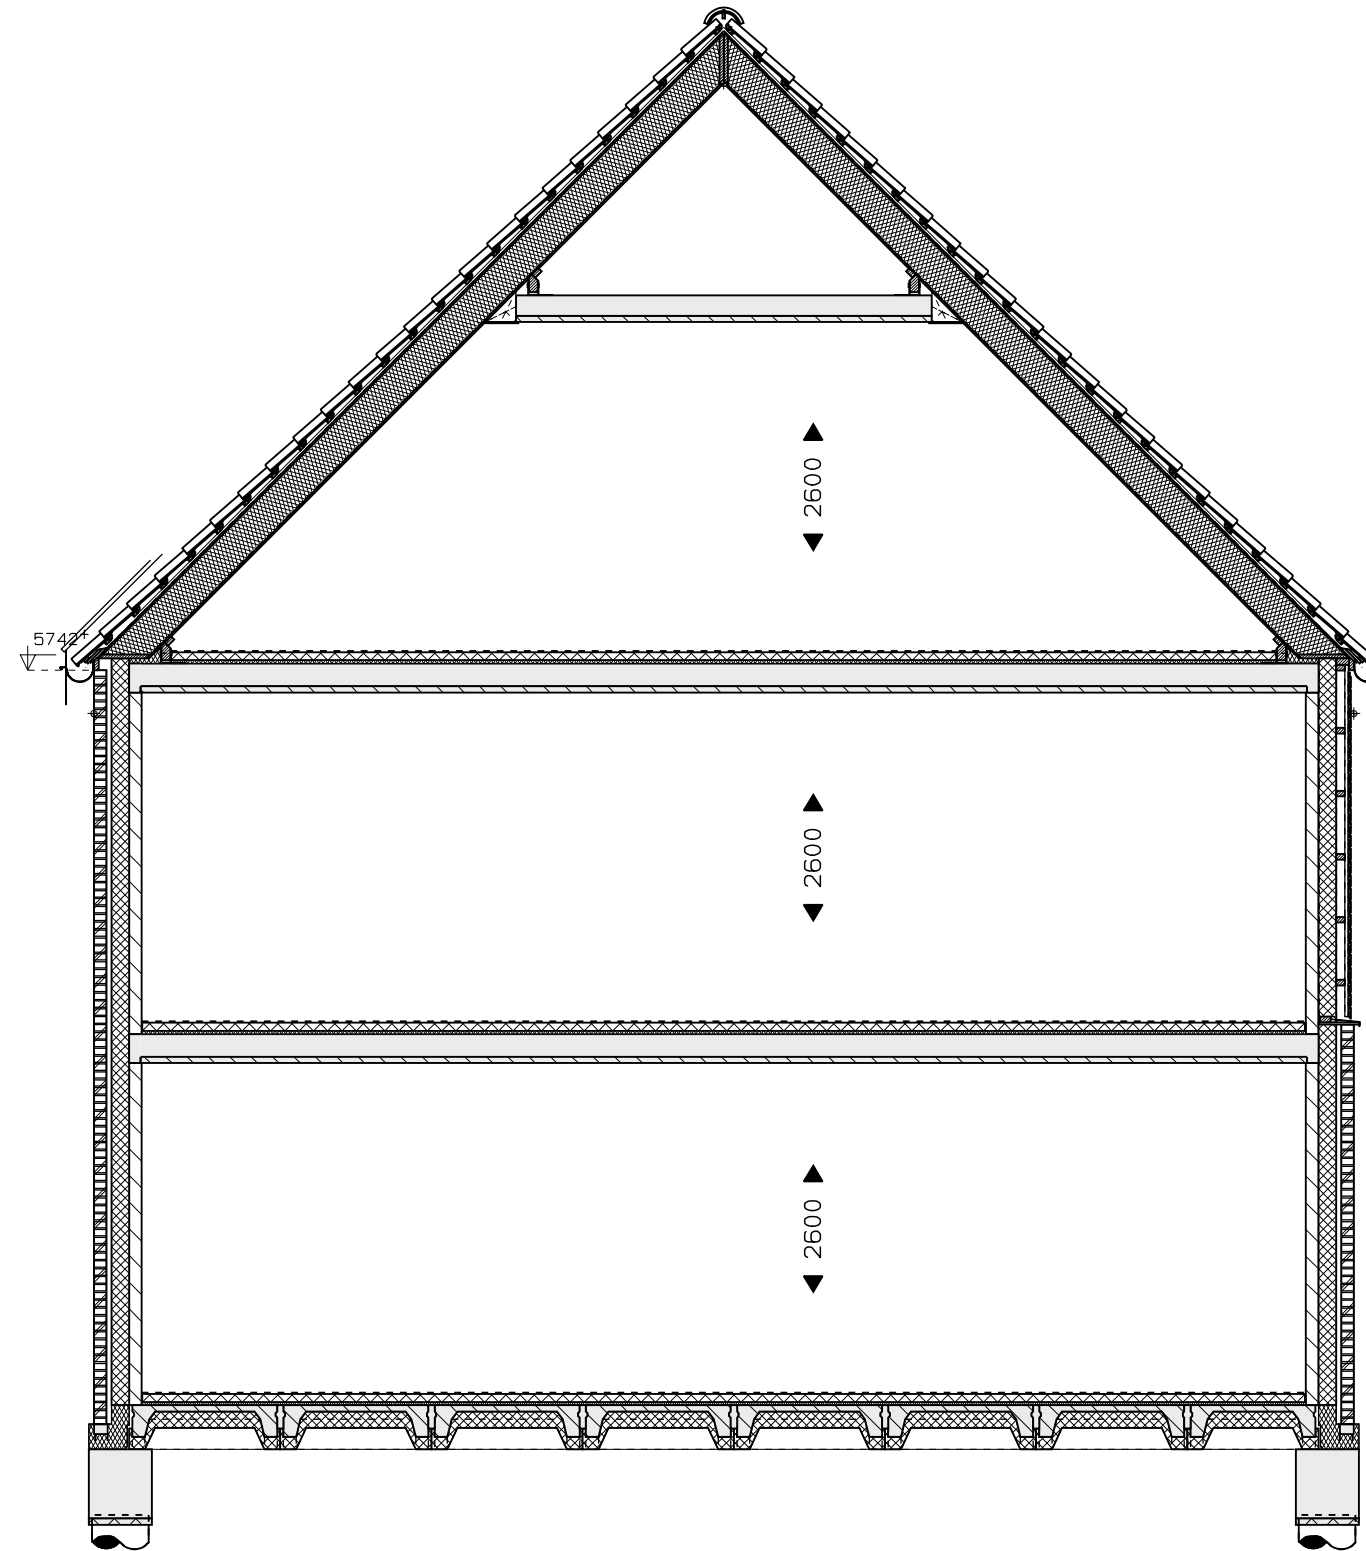


Veld 06 -- 20
 Bouwnummer 38 t/m 39 doorsnede
 01 sept. 2025

0 1 2 3 4 5 M

vanGisbergen
 gewoon goed.
 bouw en ontwikkeling

MARGRY | ARTS
 ARCHITECTEN BNA BV


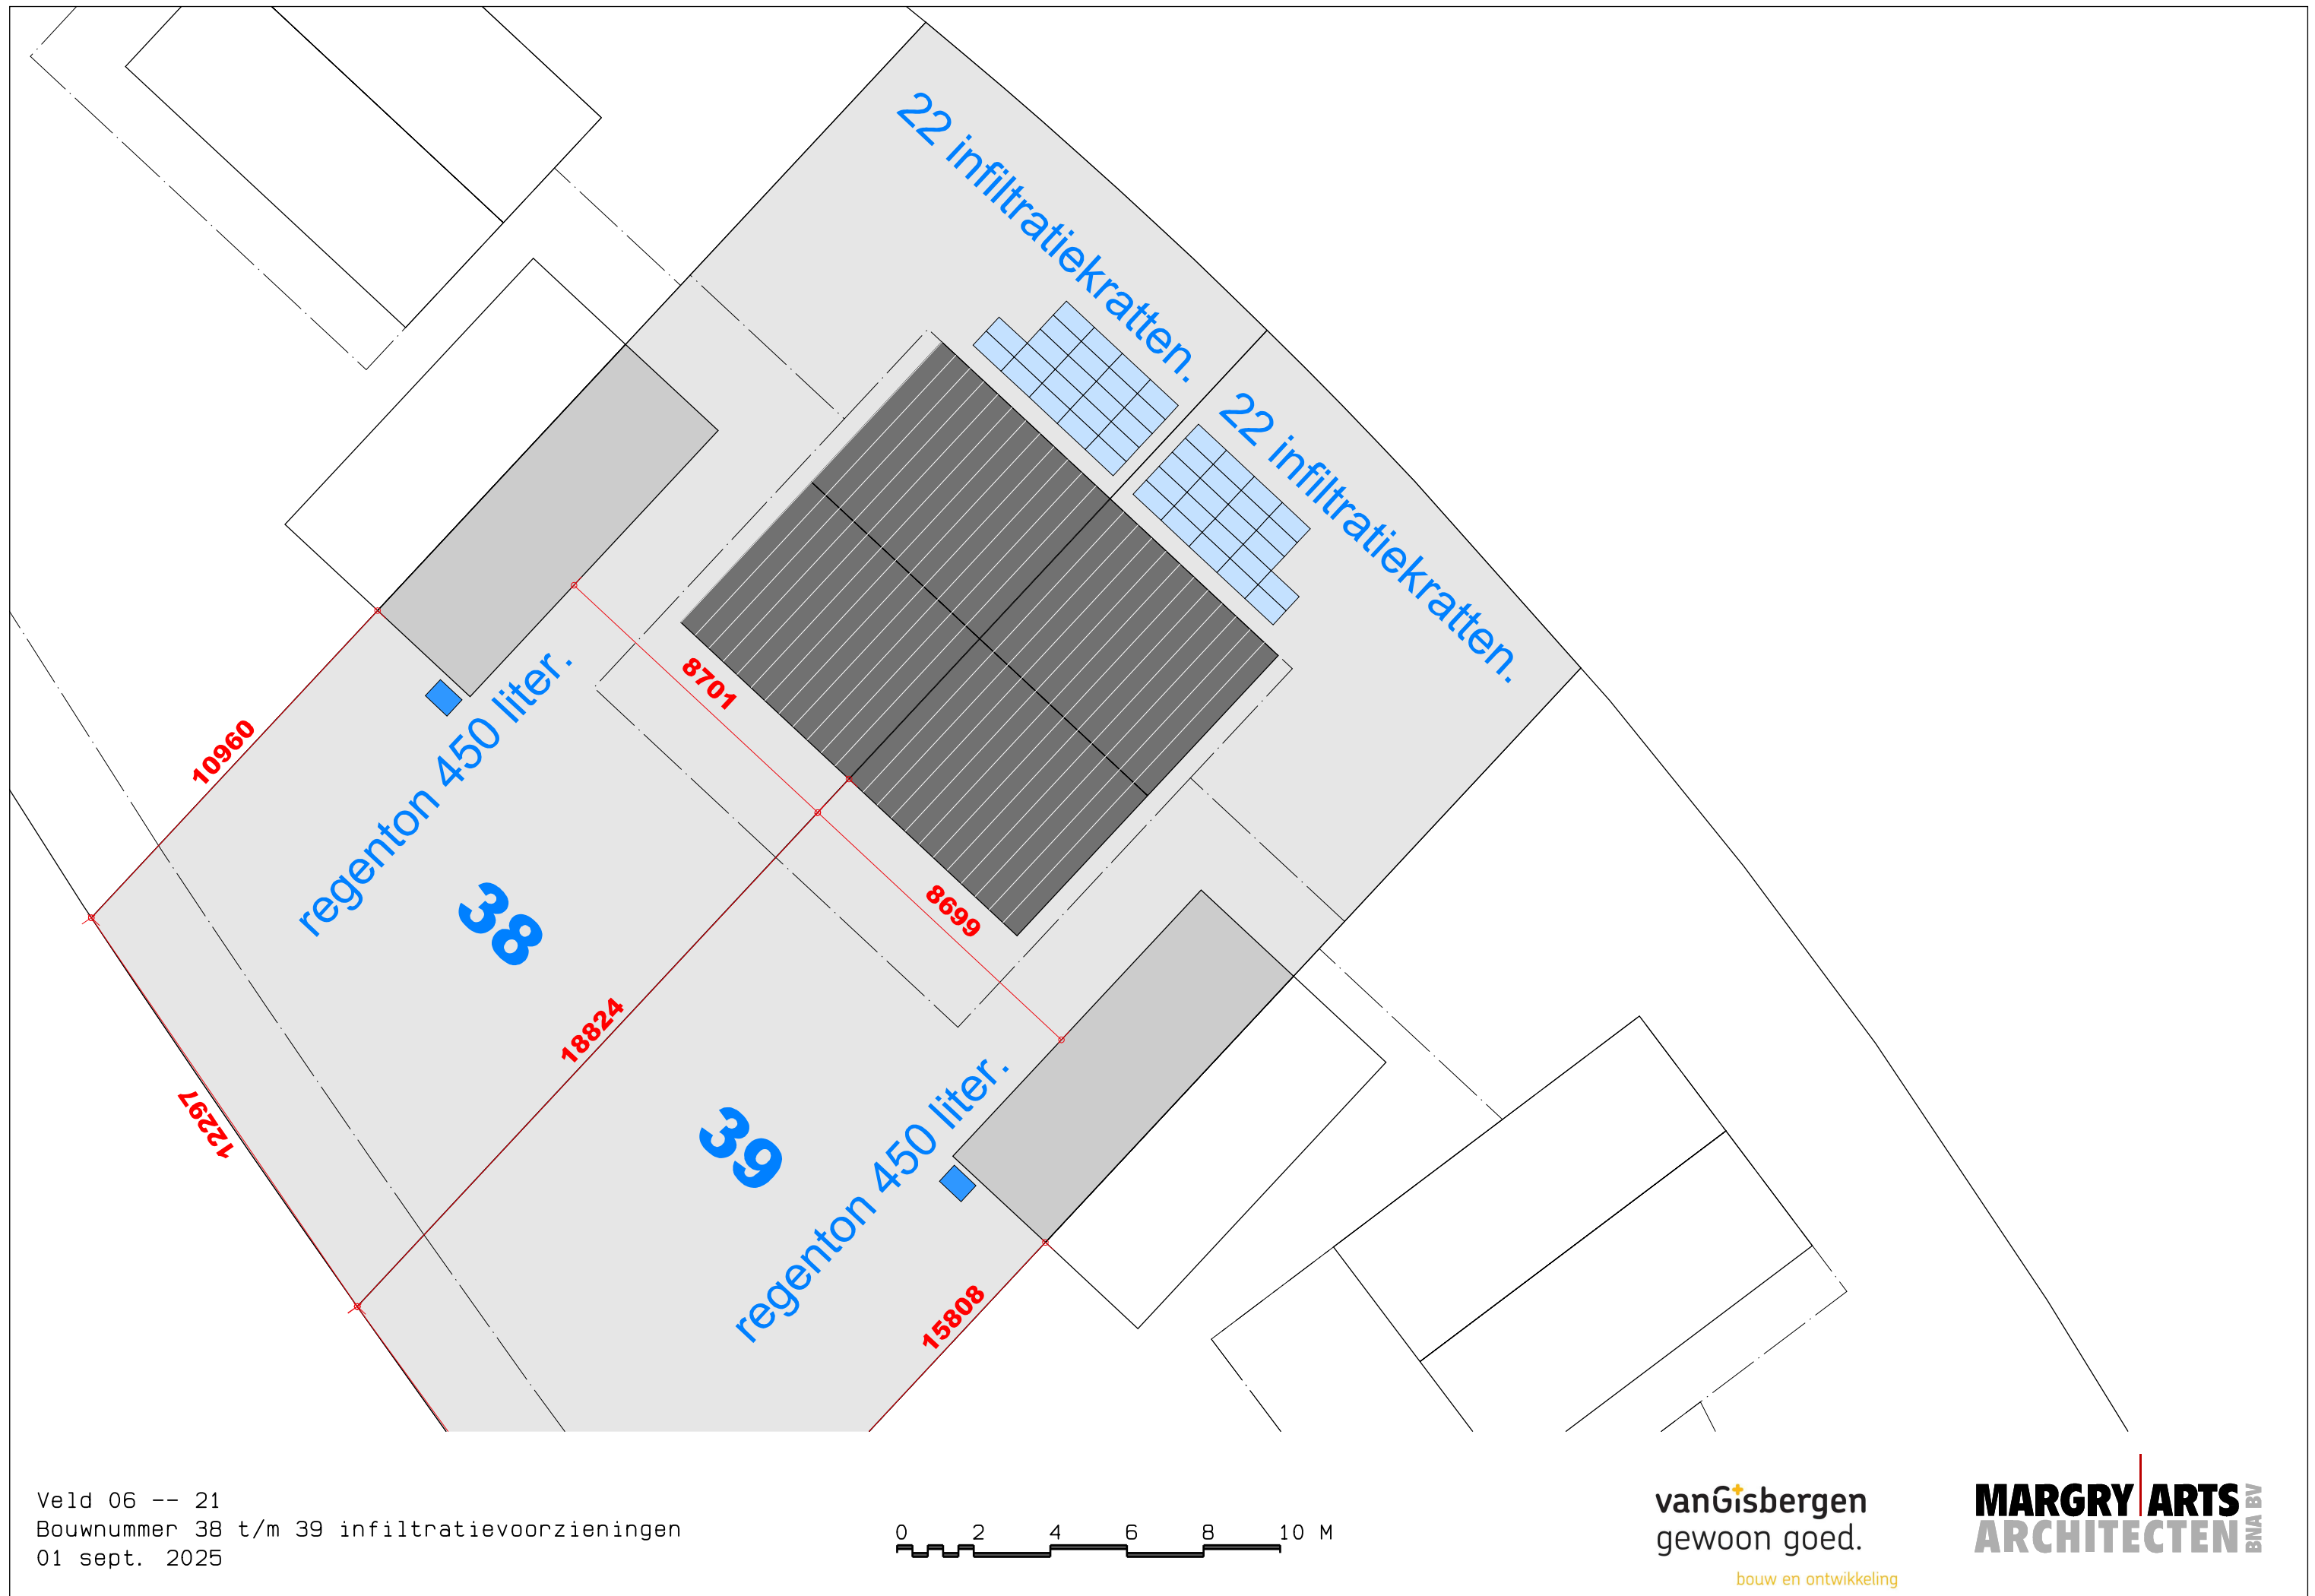



Veld 06 -- 21
Bouwnummer 38 t/m 39 infiltratievoorzieningen
01 sept. 2025





vanGisbergen
gewoon goed.
bouw en ontwikkeling

MARGRY | ARTS
ARCHITECTEN BNA BV

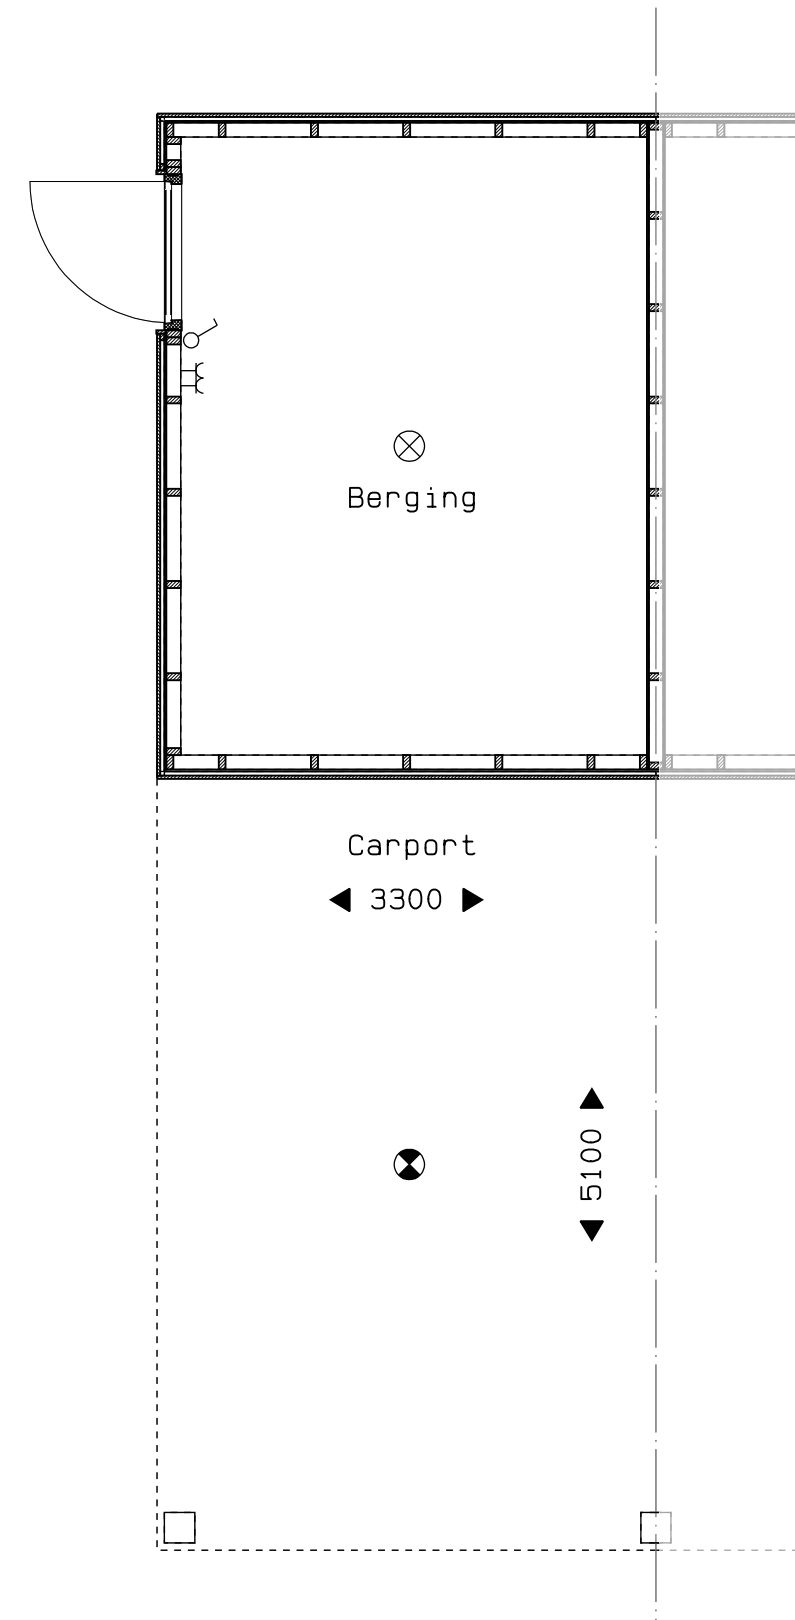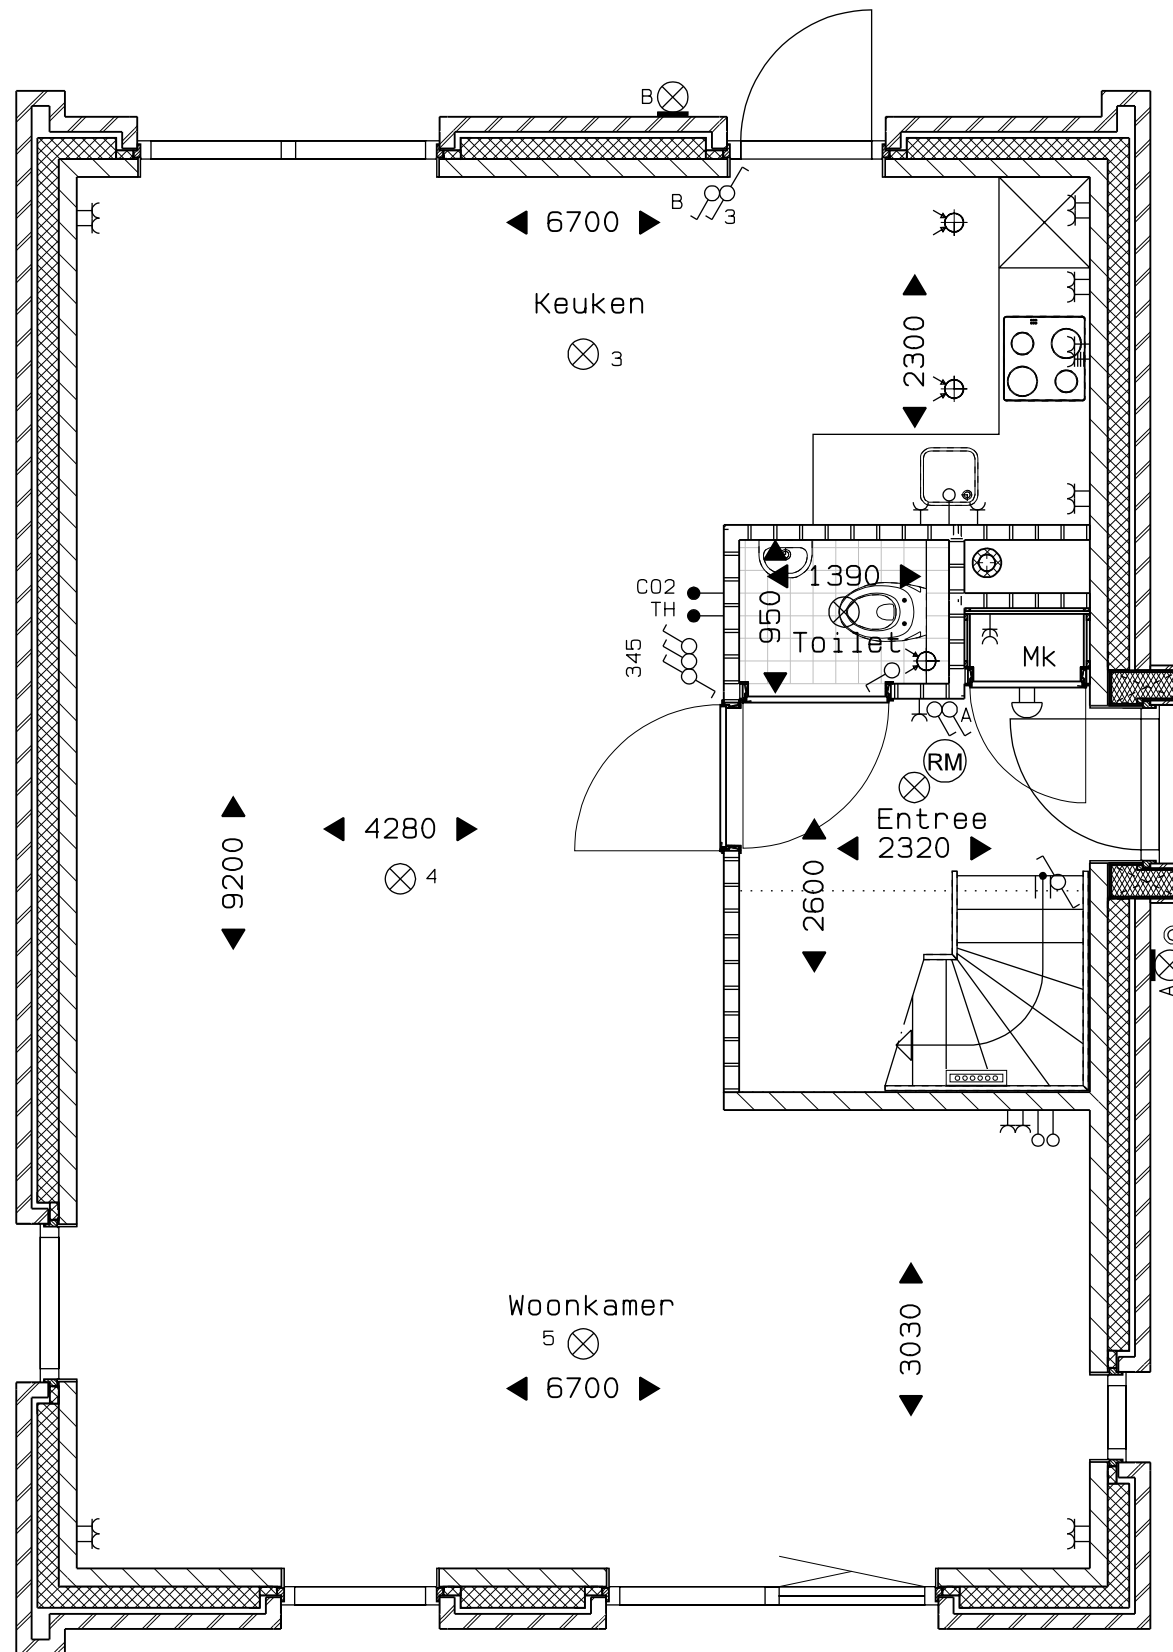

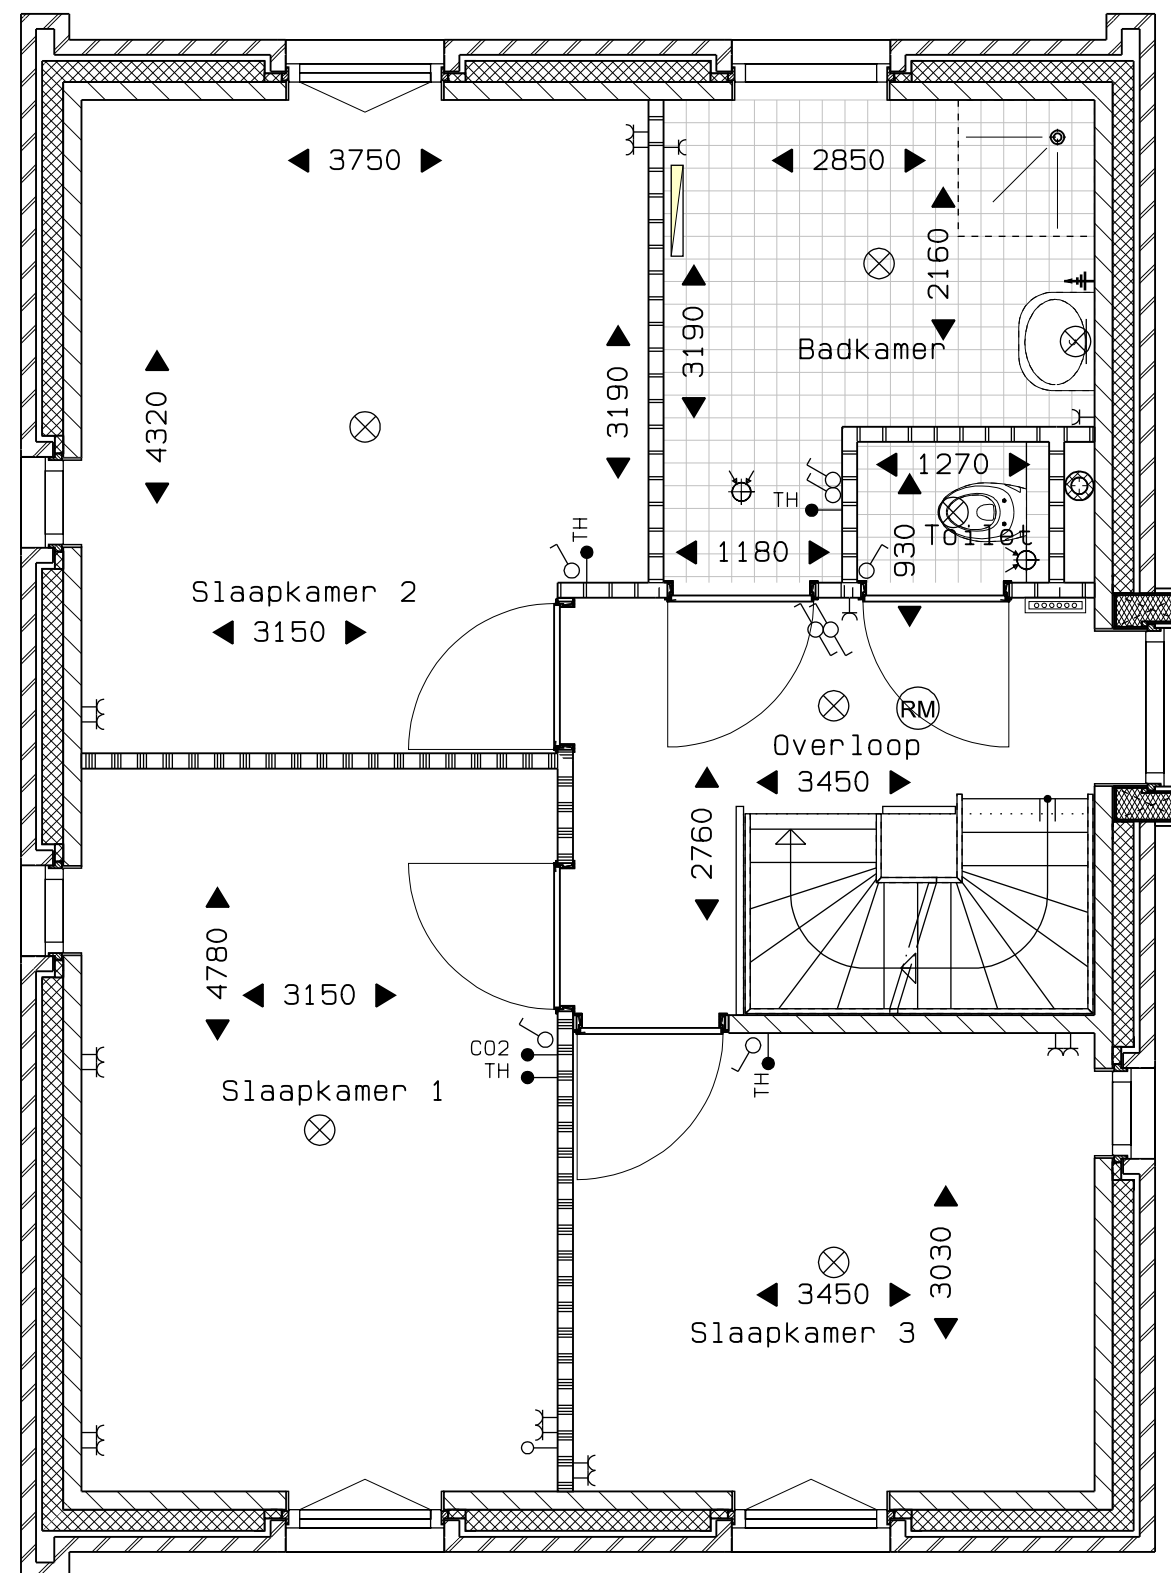

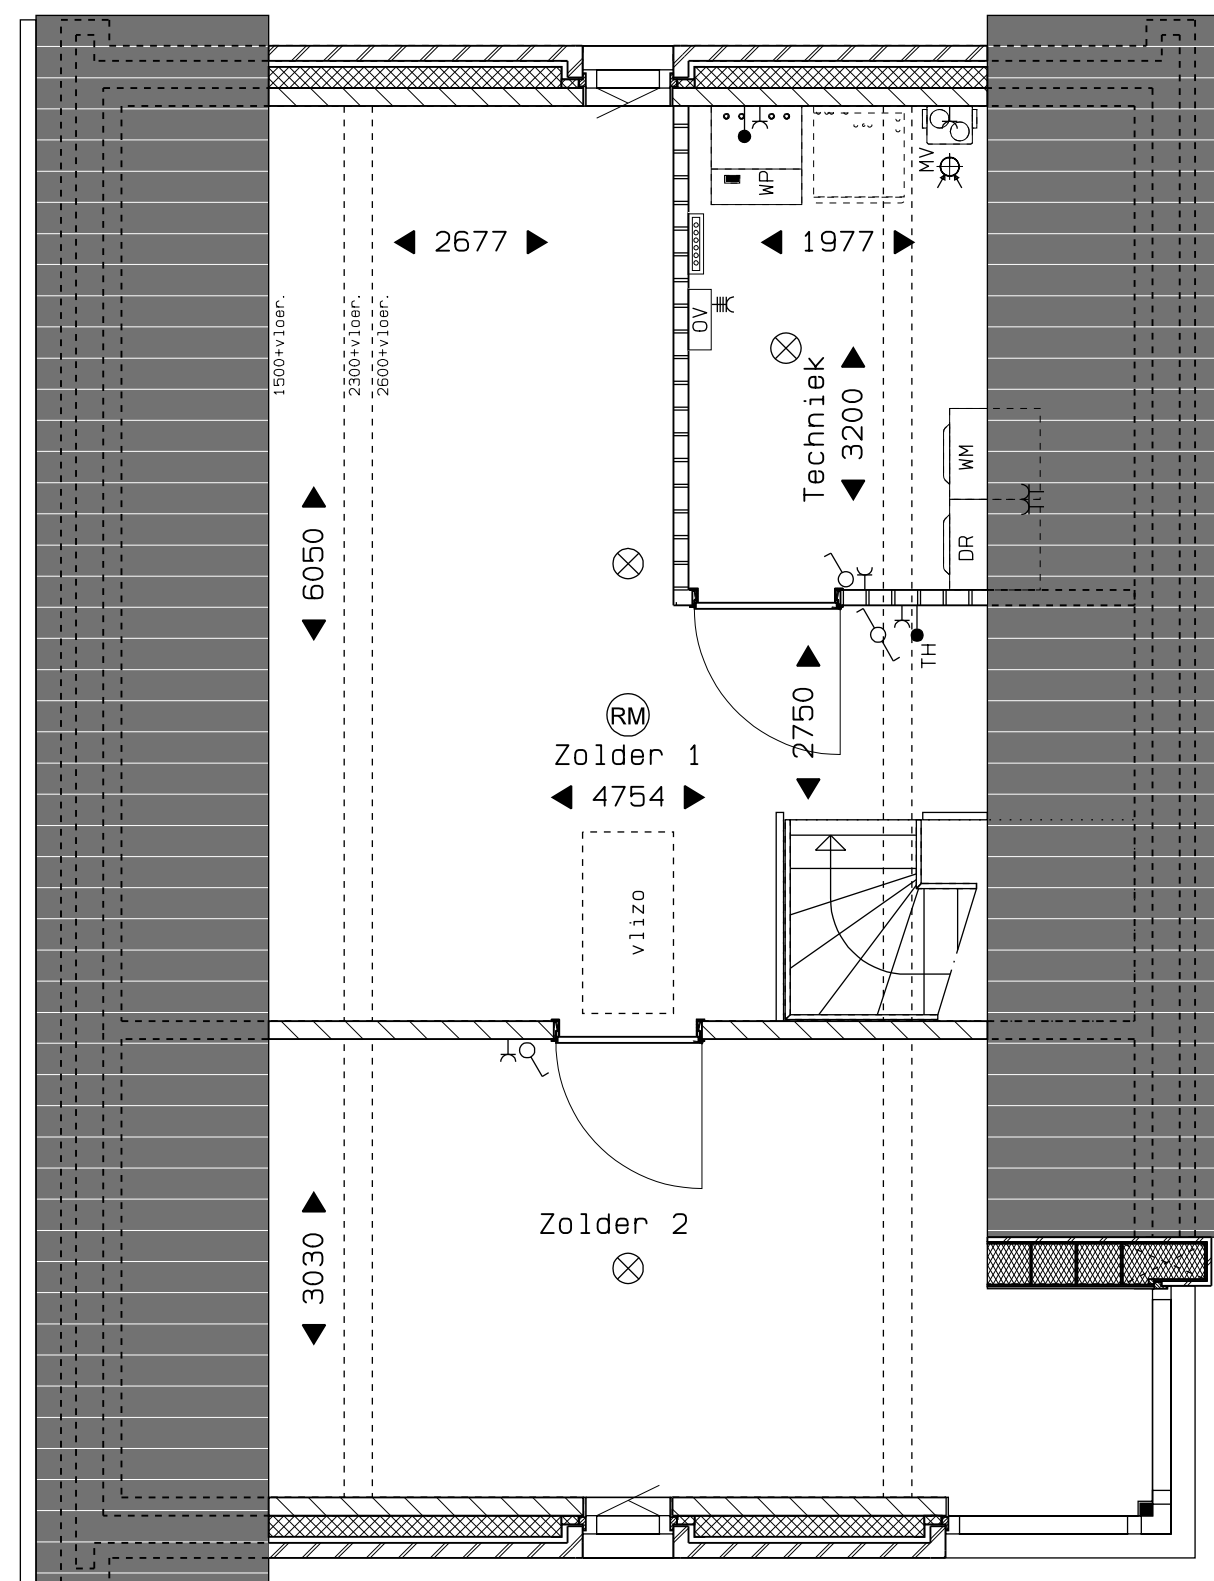


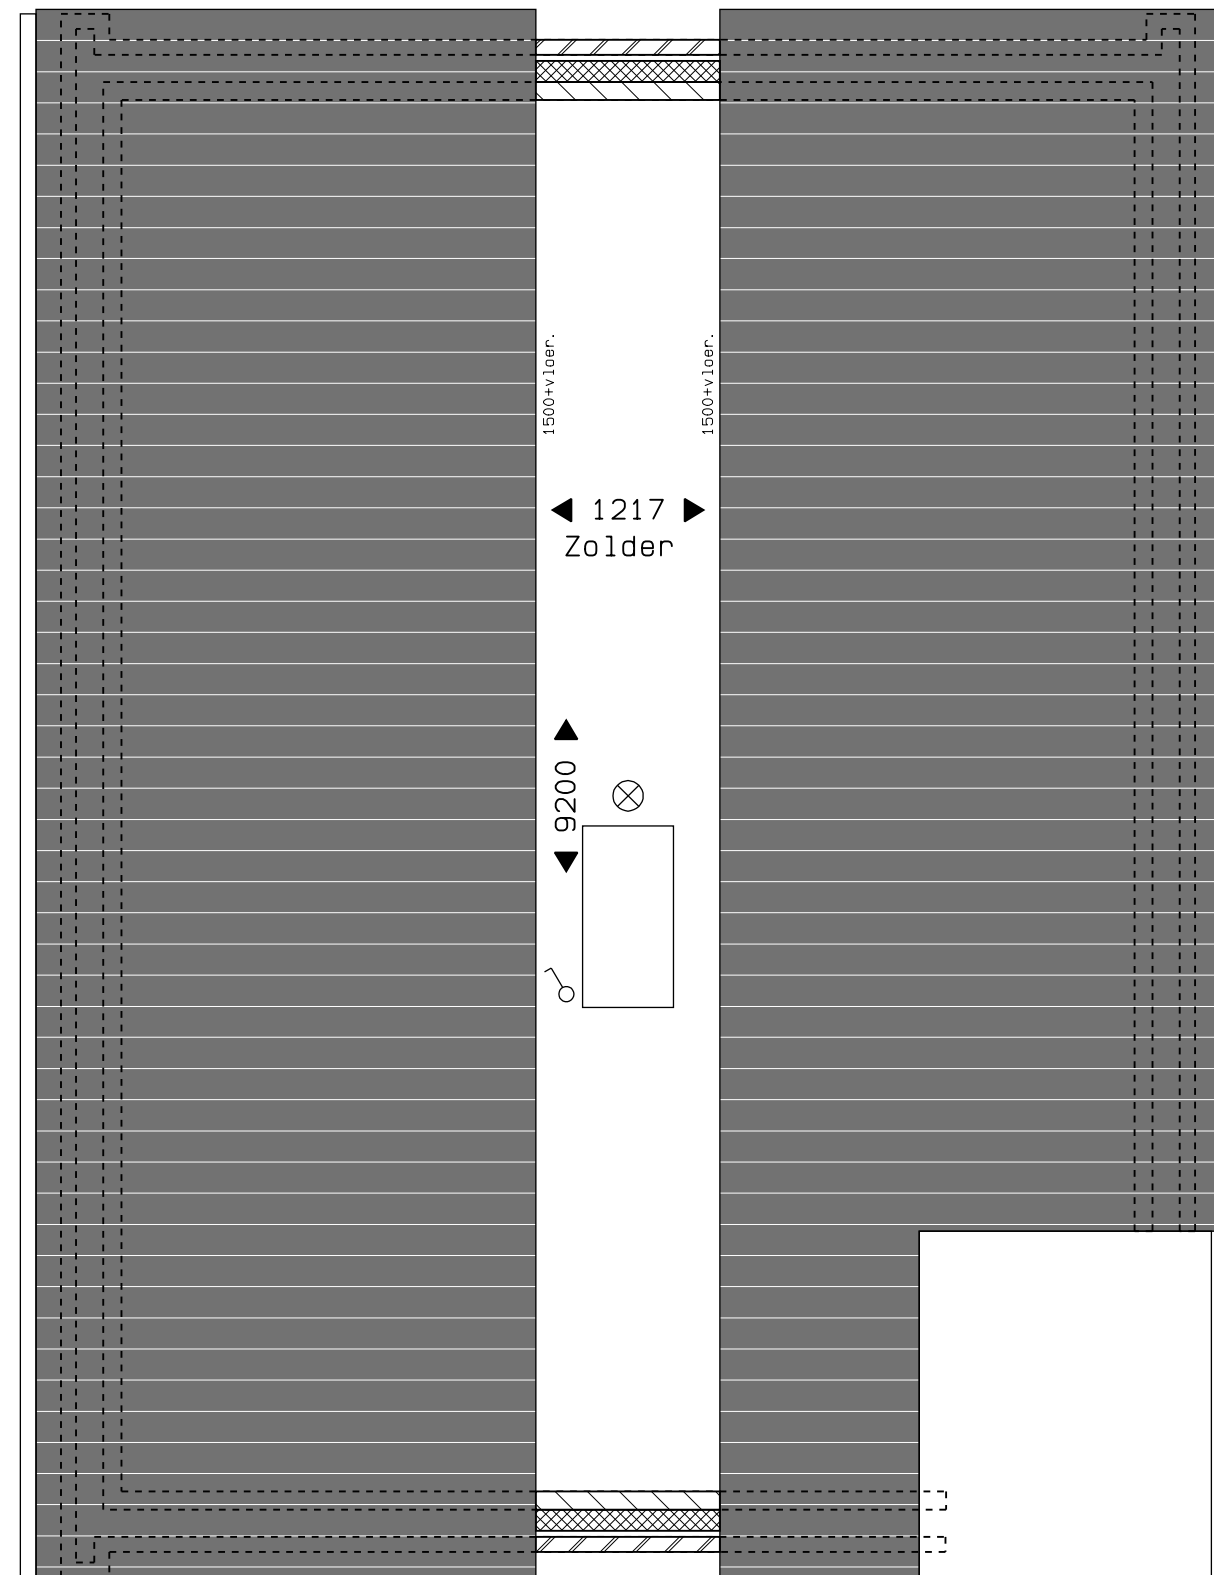



Veld 06 -- 25
Bouwnummer 40 derde verdieping
01 sept. 2025



vanGisbergen
gewoon goed.
bouw en ontwikkeling

MARGRY | ARTS
ARCHITECTEN BNA BV

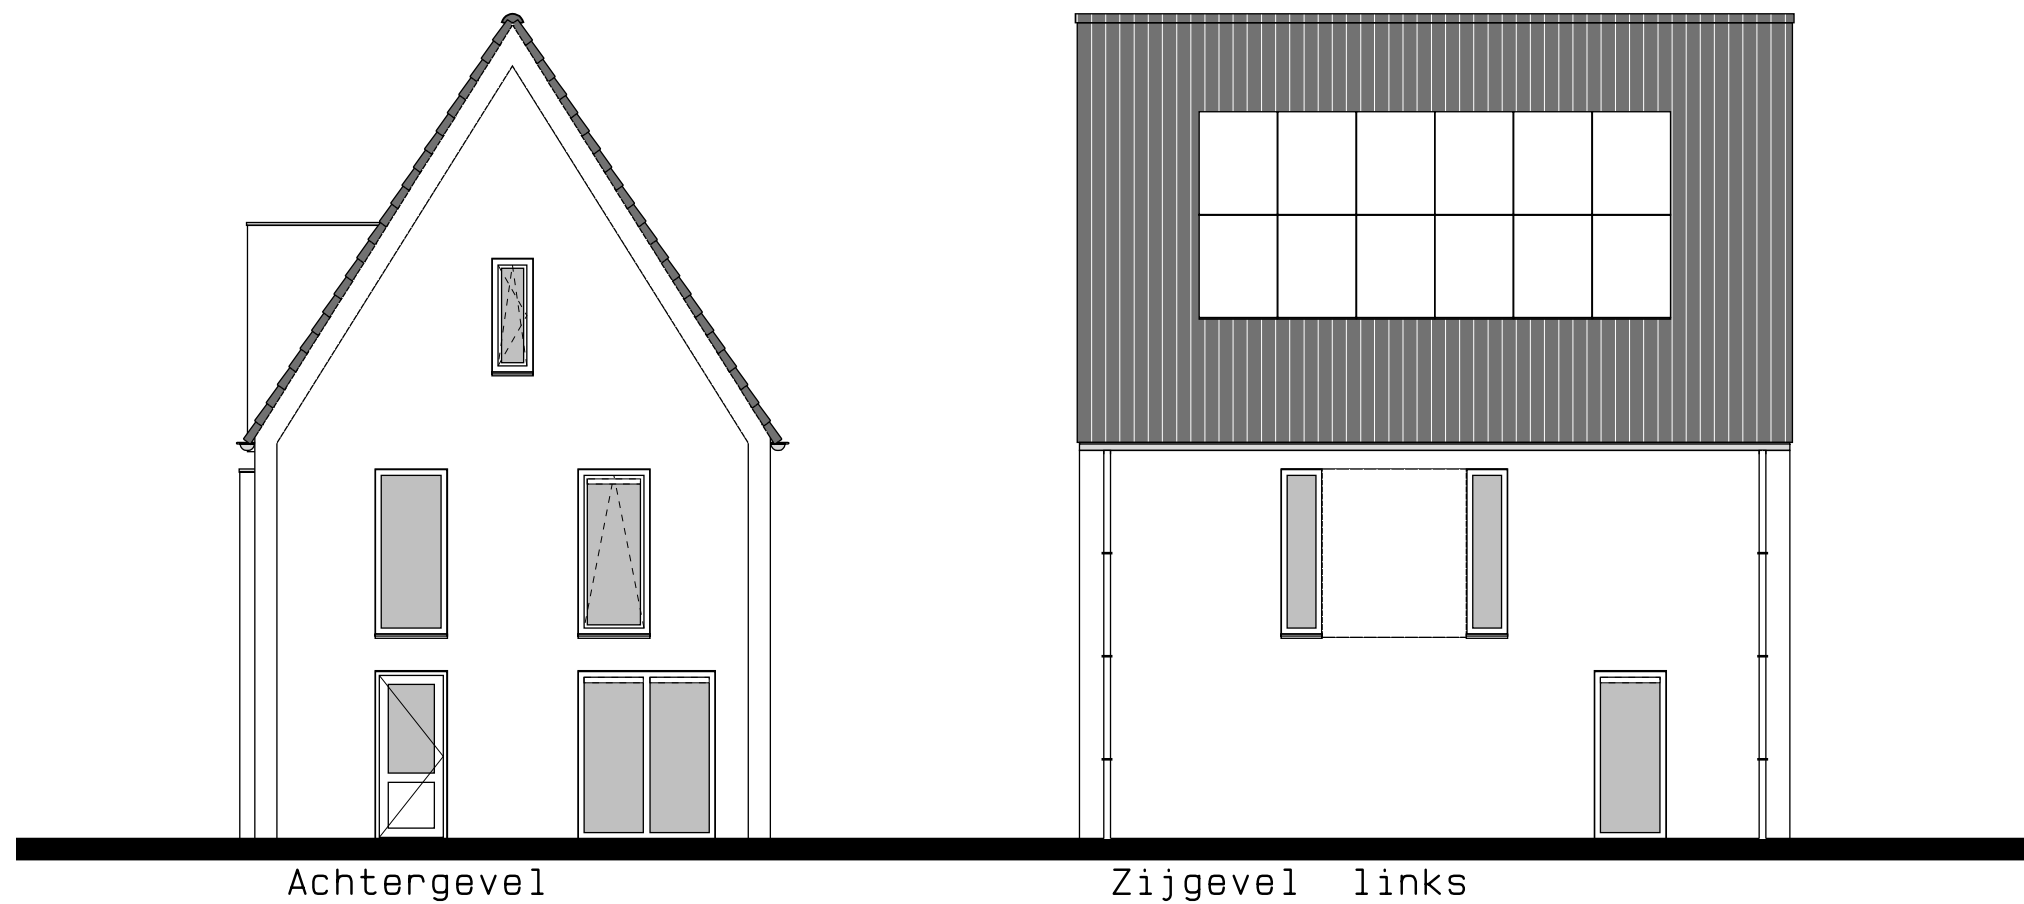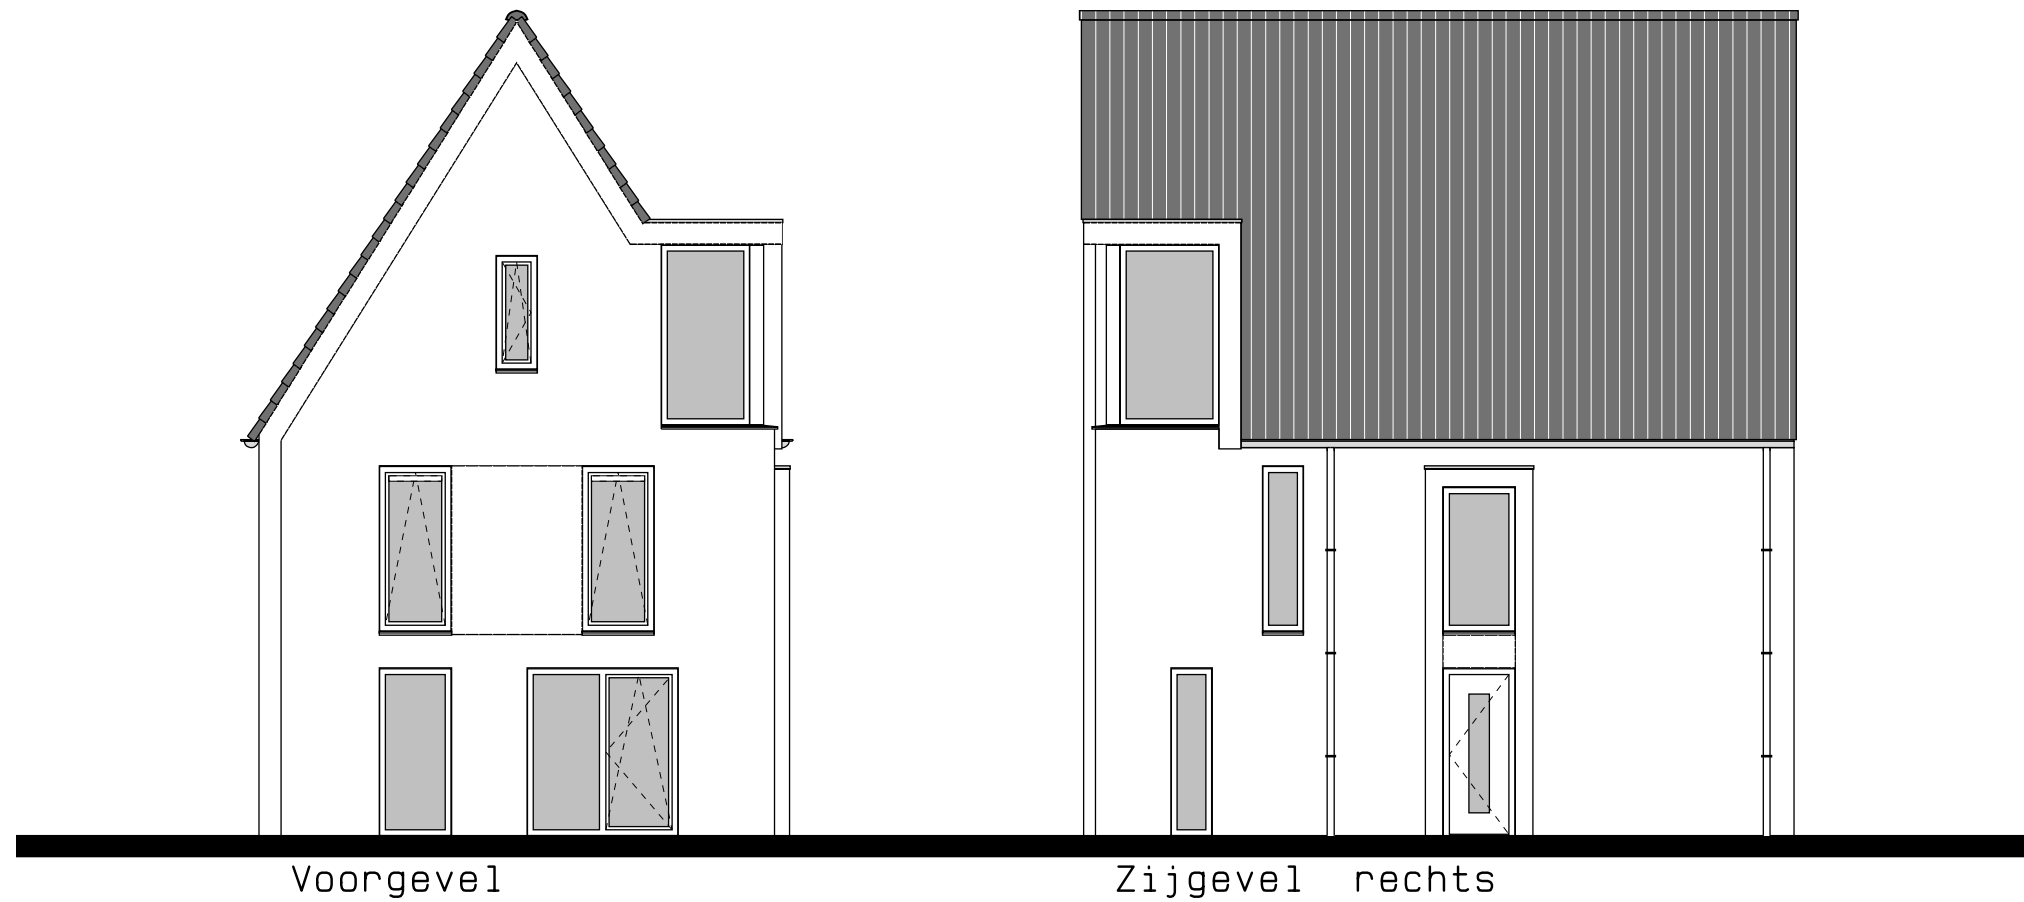

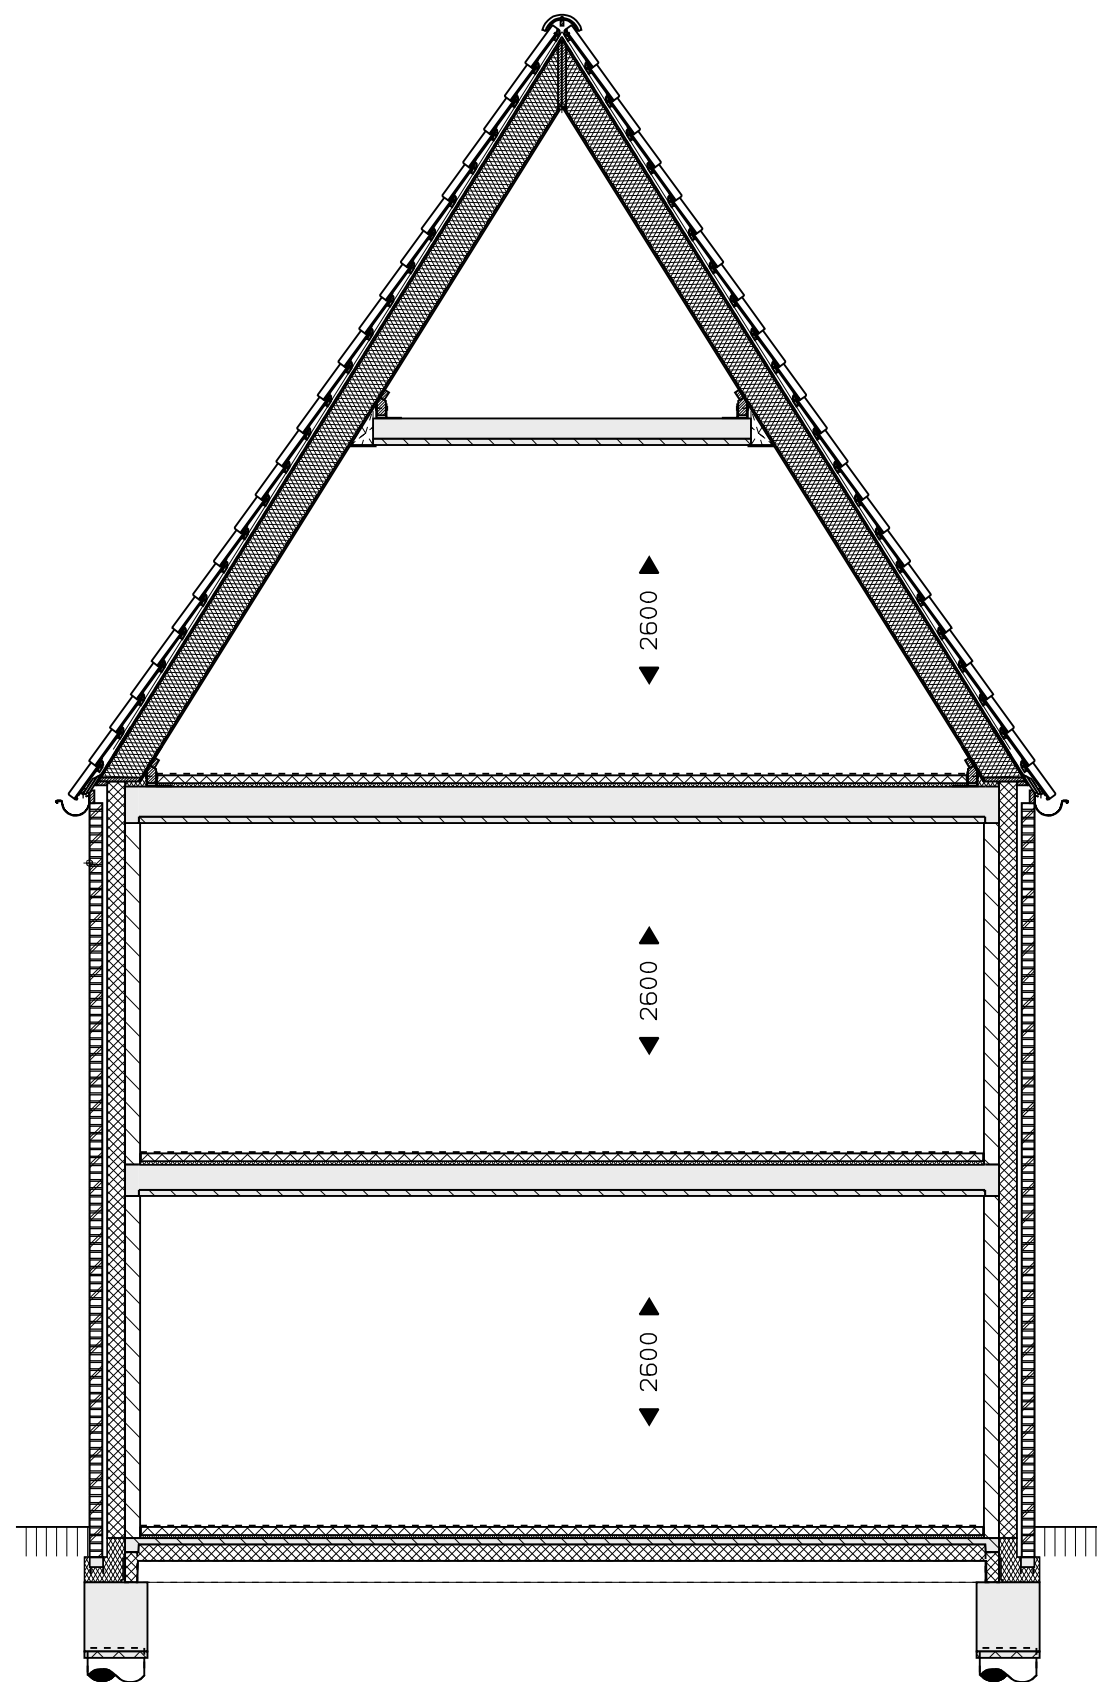


0 1 2 3 4 5 M


Veld 06 -- 27
 Bouwnummer 40 doorsnede
 01 sept. 2025

vanGisbergen
 gewoon goed.
 bouw en ontwikkeling

MARGRY | ARTS
 ARCHITECTEN BNA BV


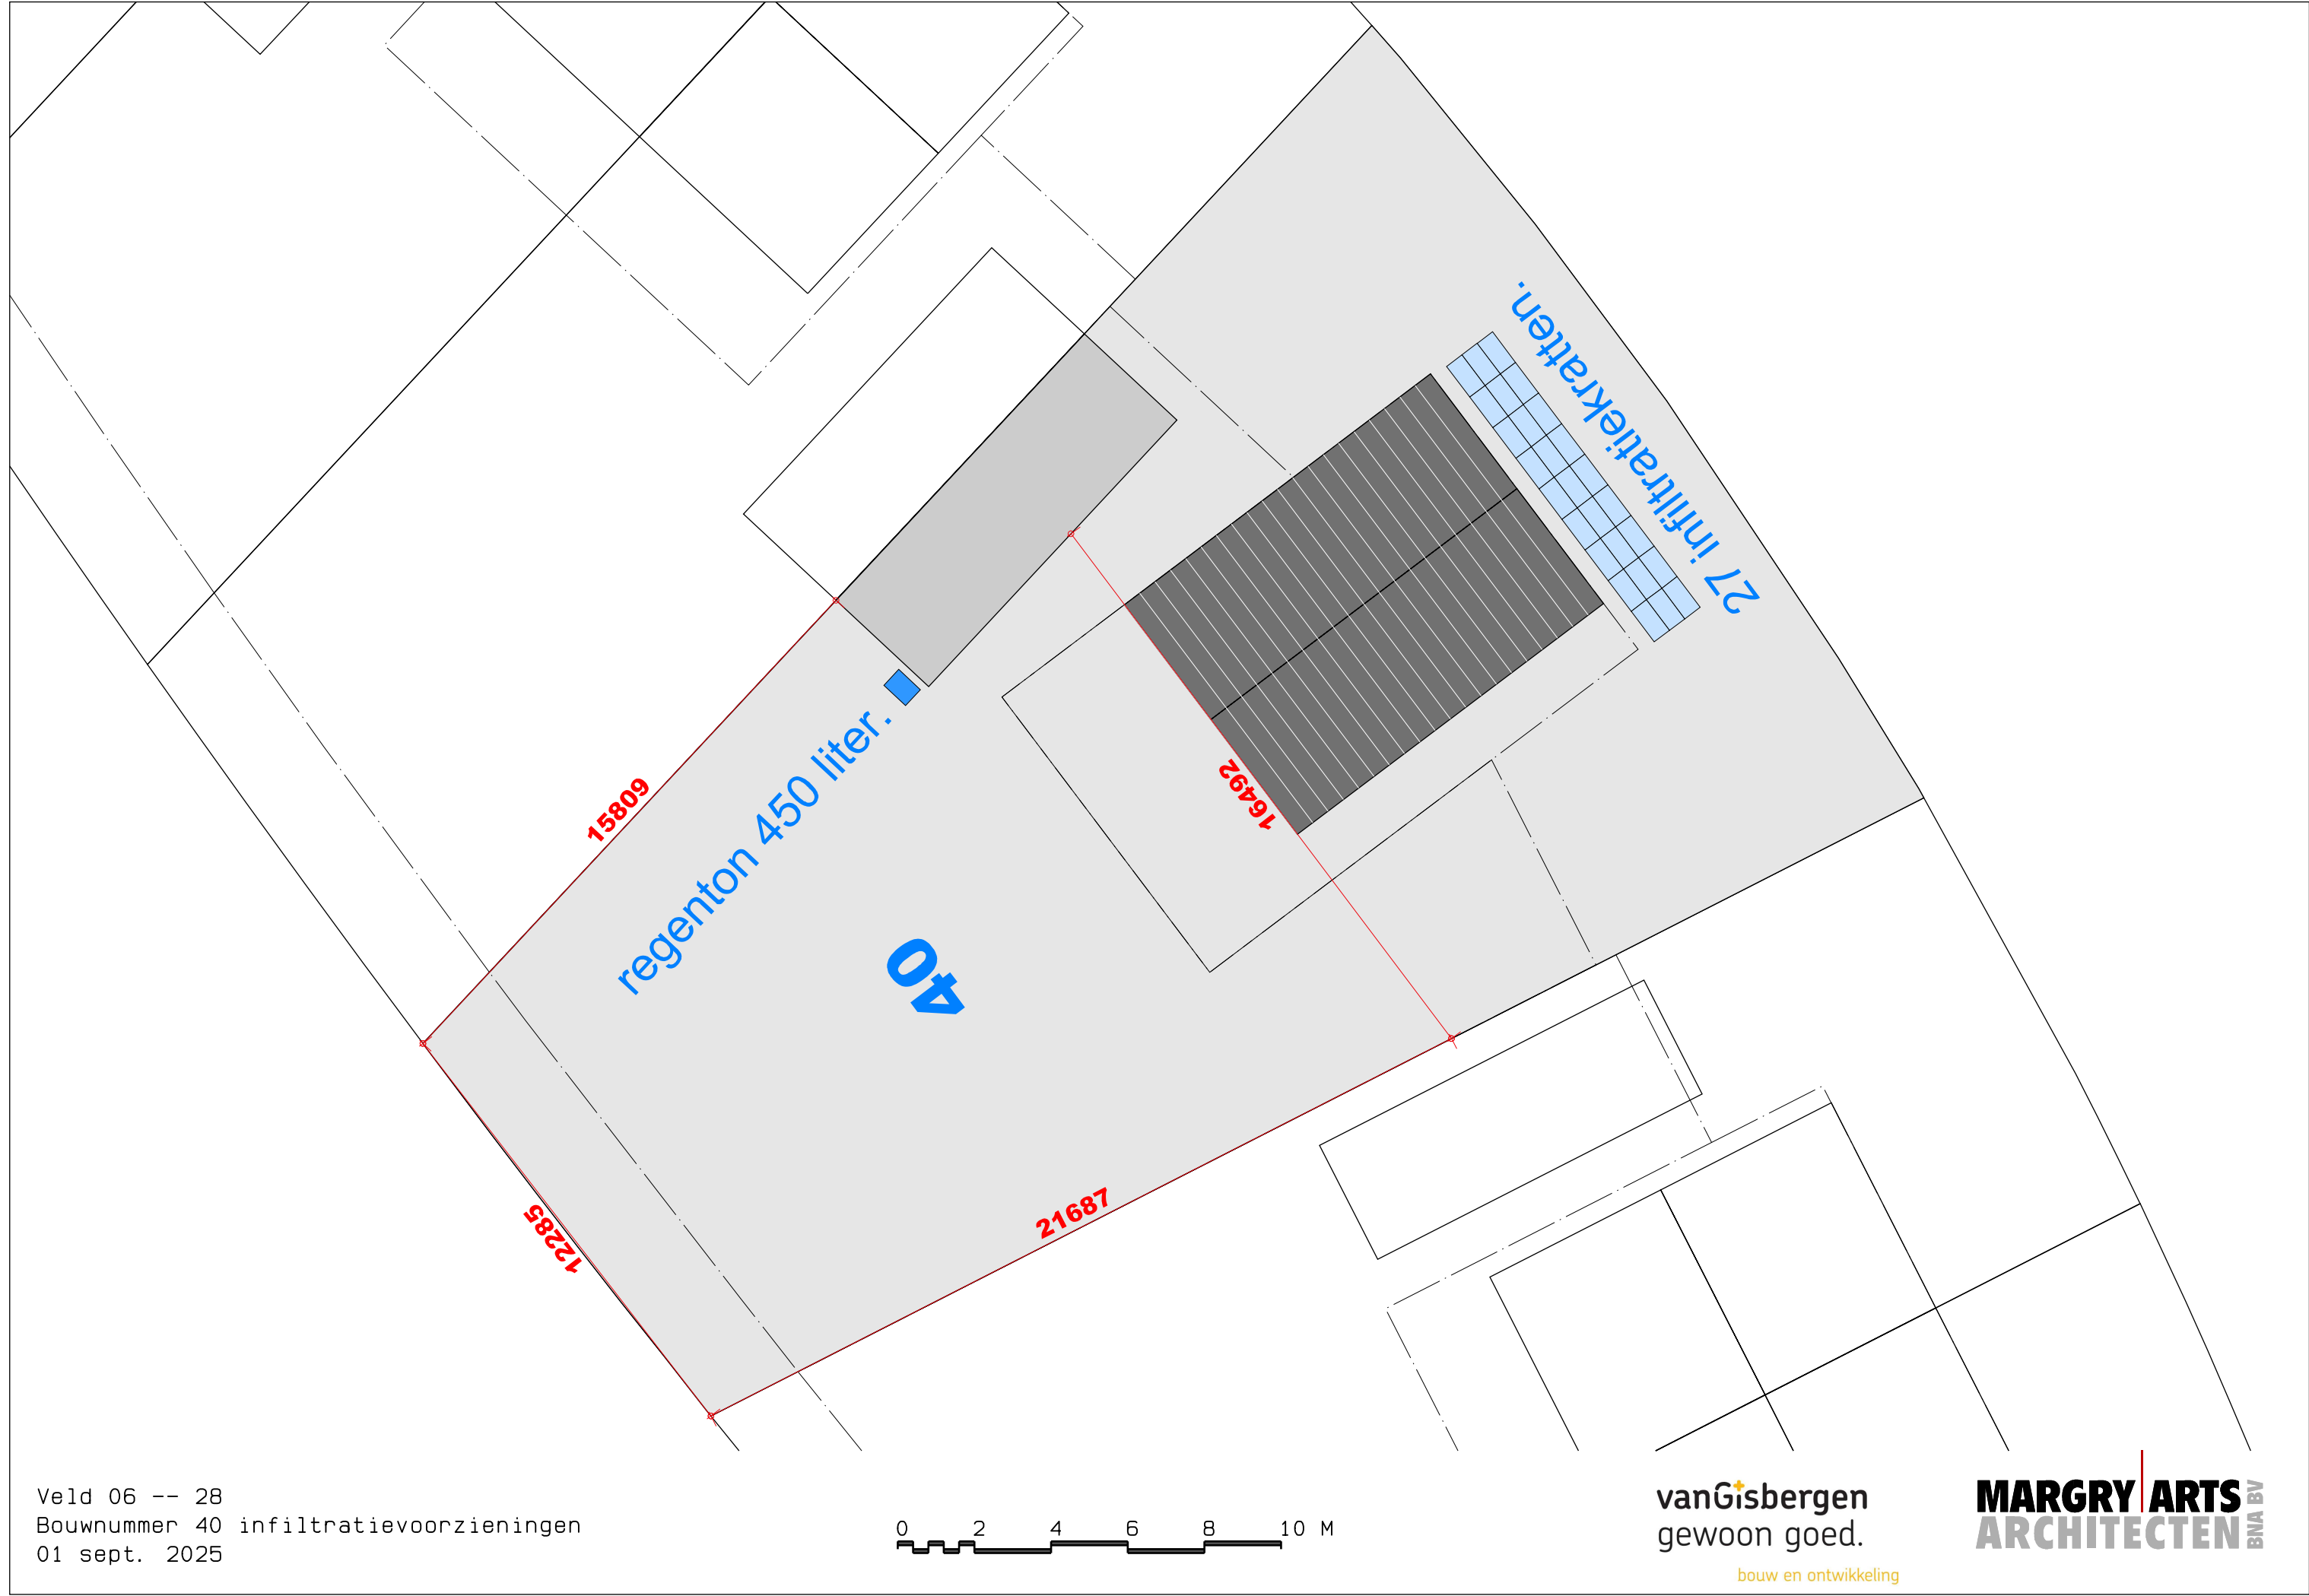



Veld 06 -- 28
Bouwnummer 40 infiltratievoorzieningen
01 sept. 2025

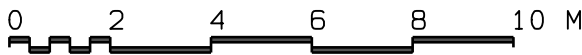

vanGisbergen
gewoon goed.
bouw en ontwikkeling

MARGRY | ARTS
ARCHITECTEN BNA BV

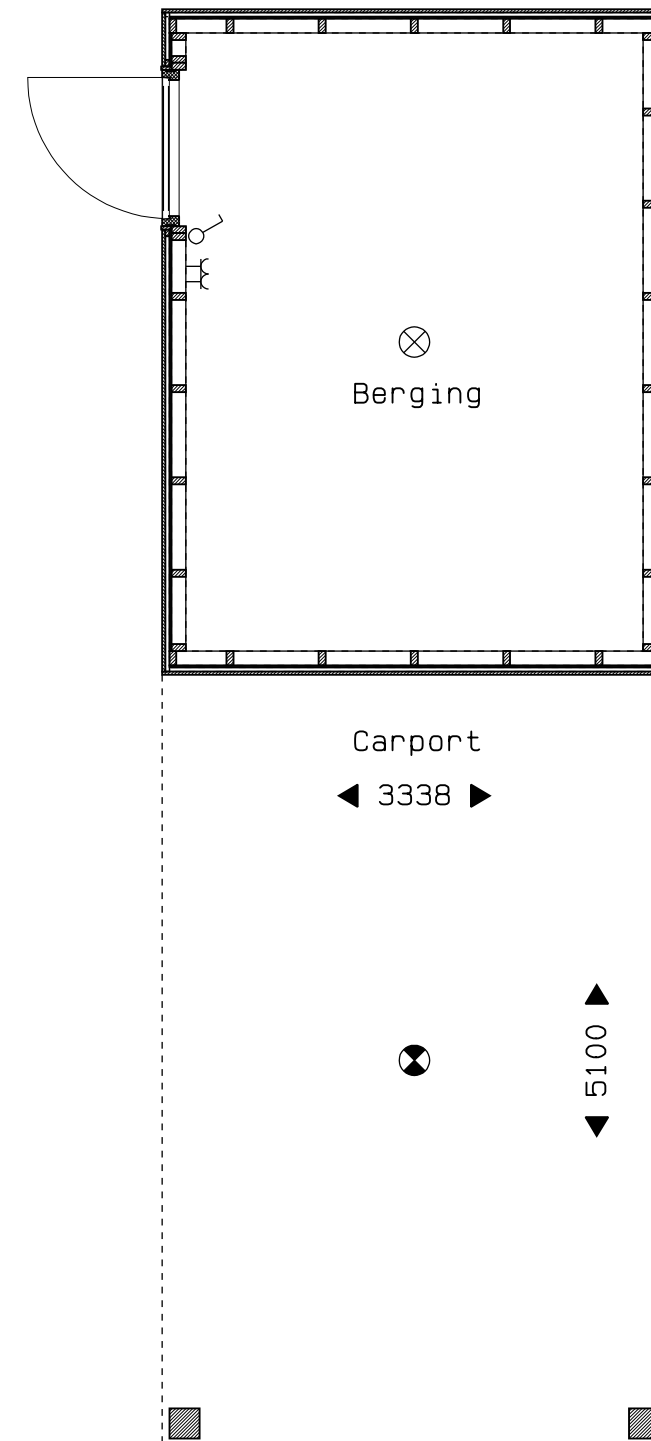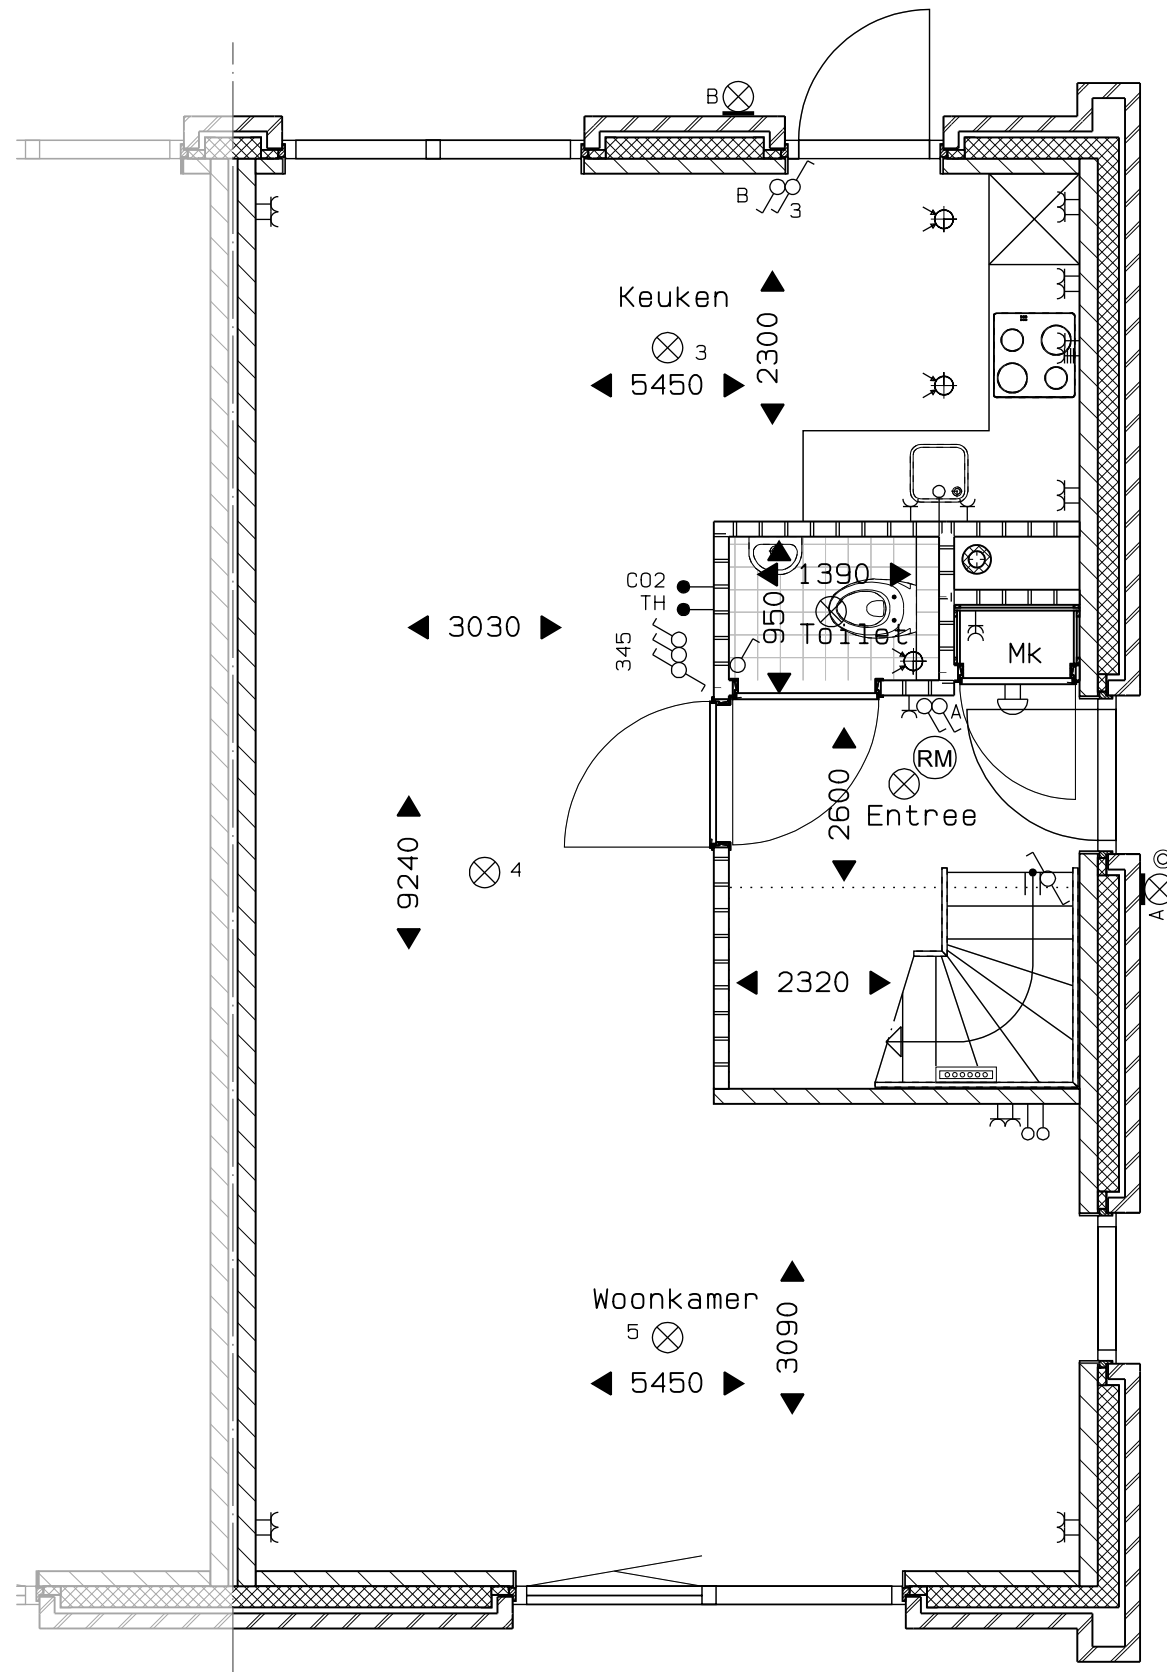


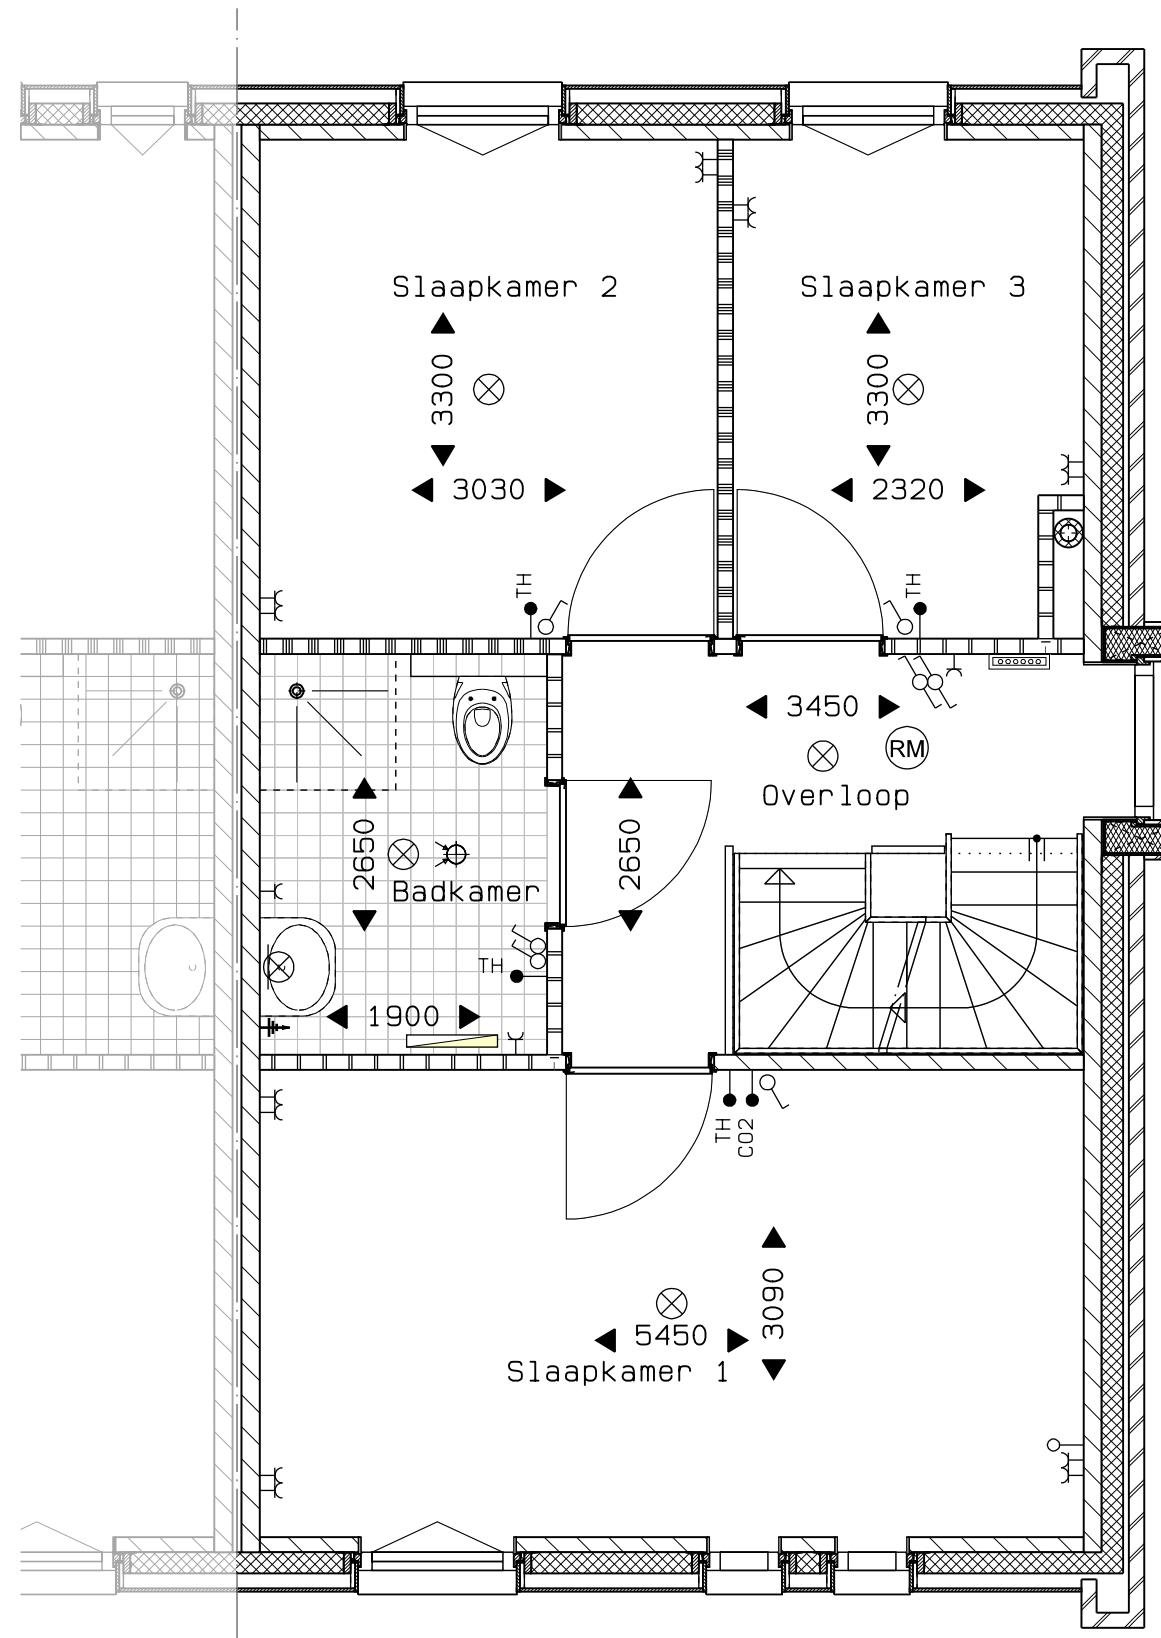


Veld 06 -- 30
 Bouwnummer 41 eerste verdieping
 01 sept. 2025

vanGisbergen
 gewoon goed.
 bouw en ontwikkeling

MARGRY ARTS
 ARCHITECTEN BNA BV

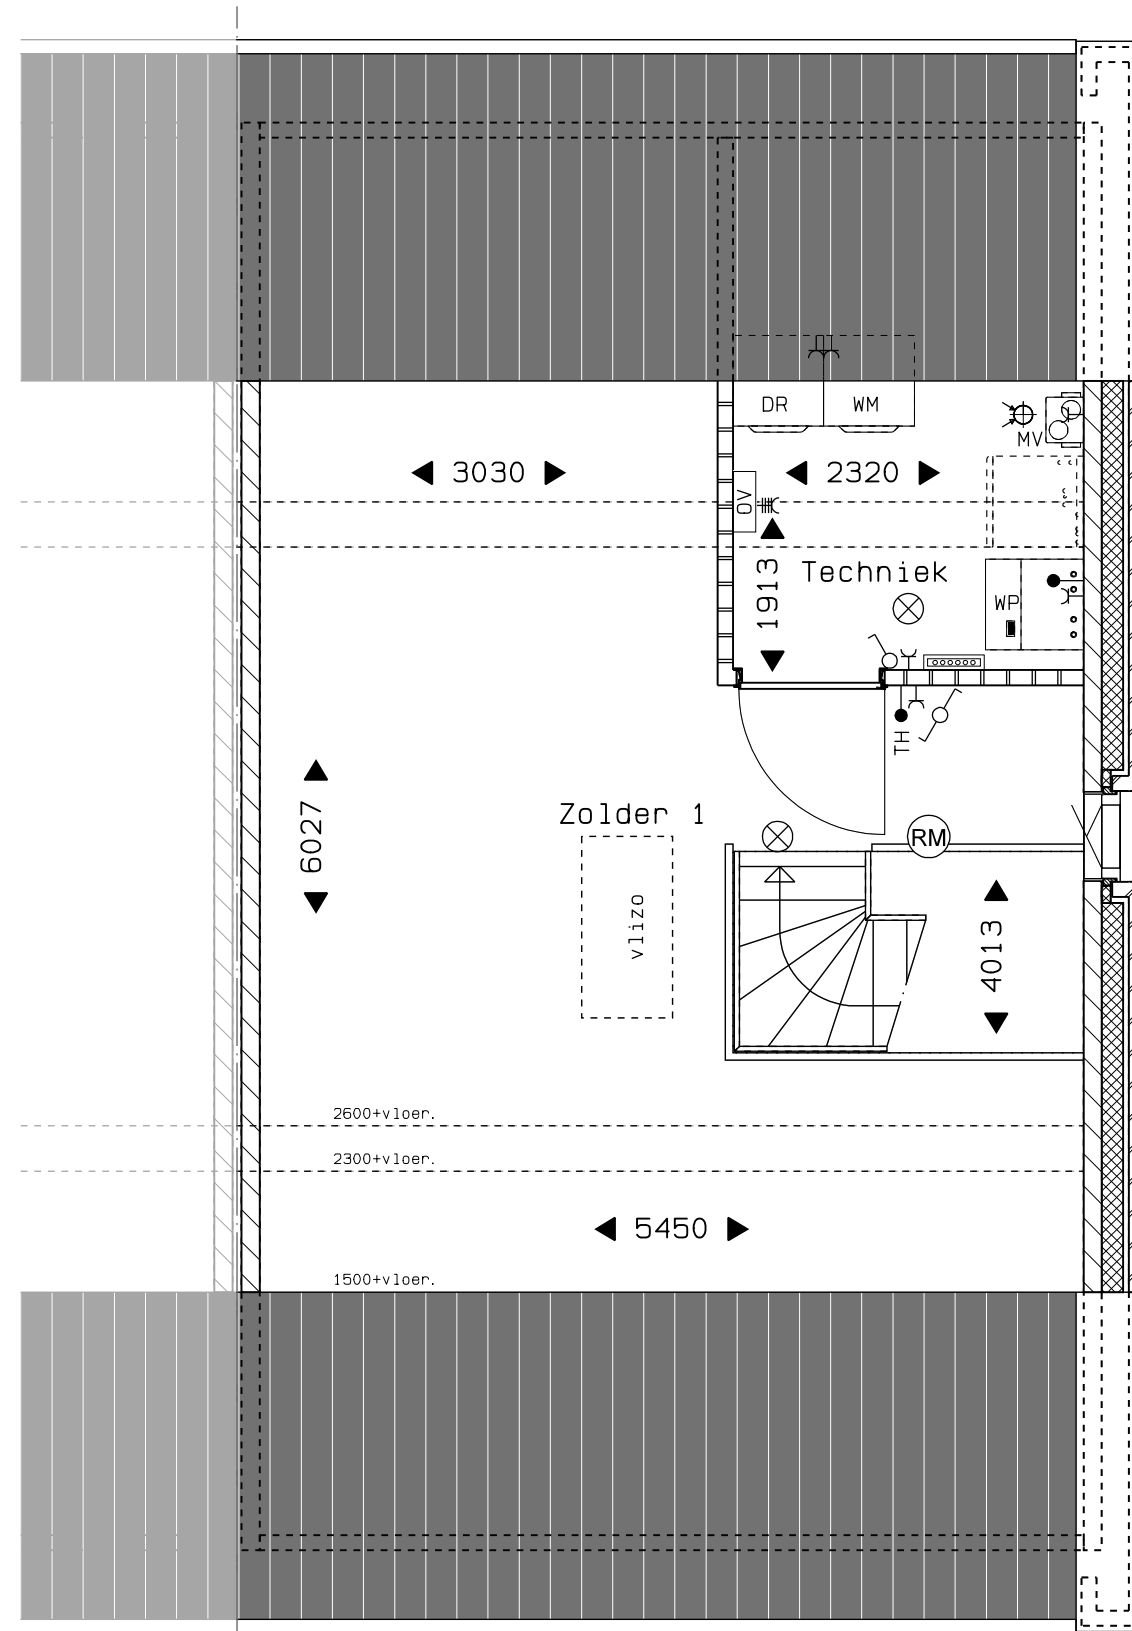


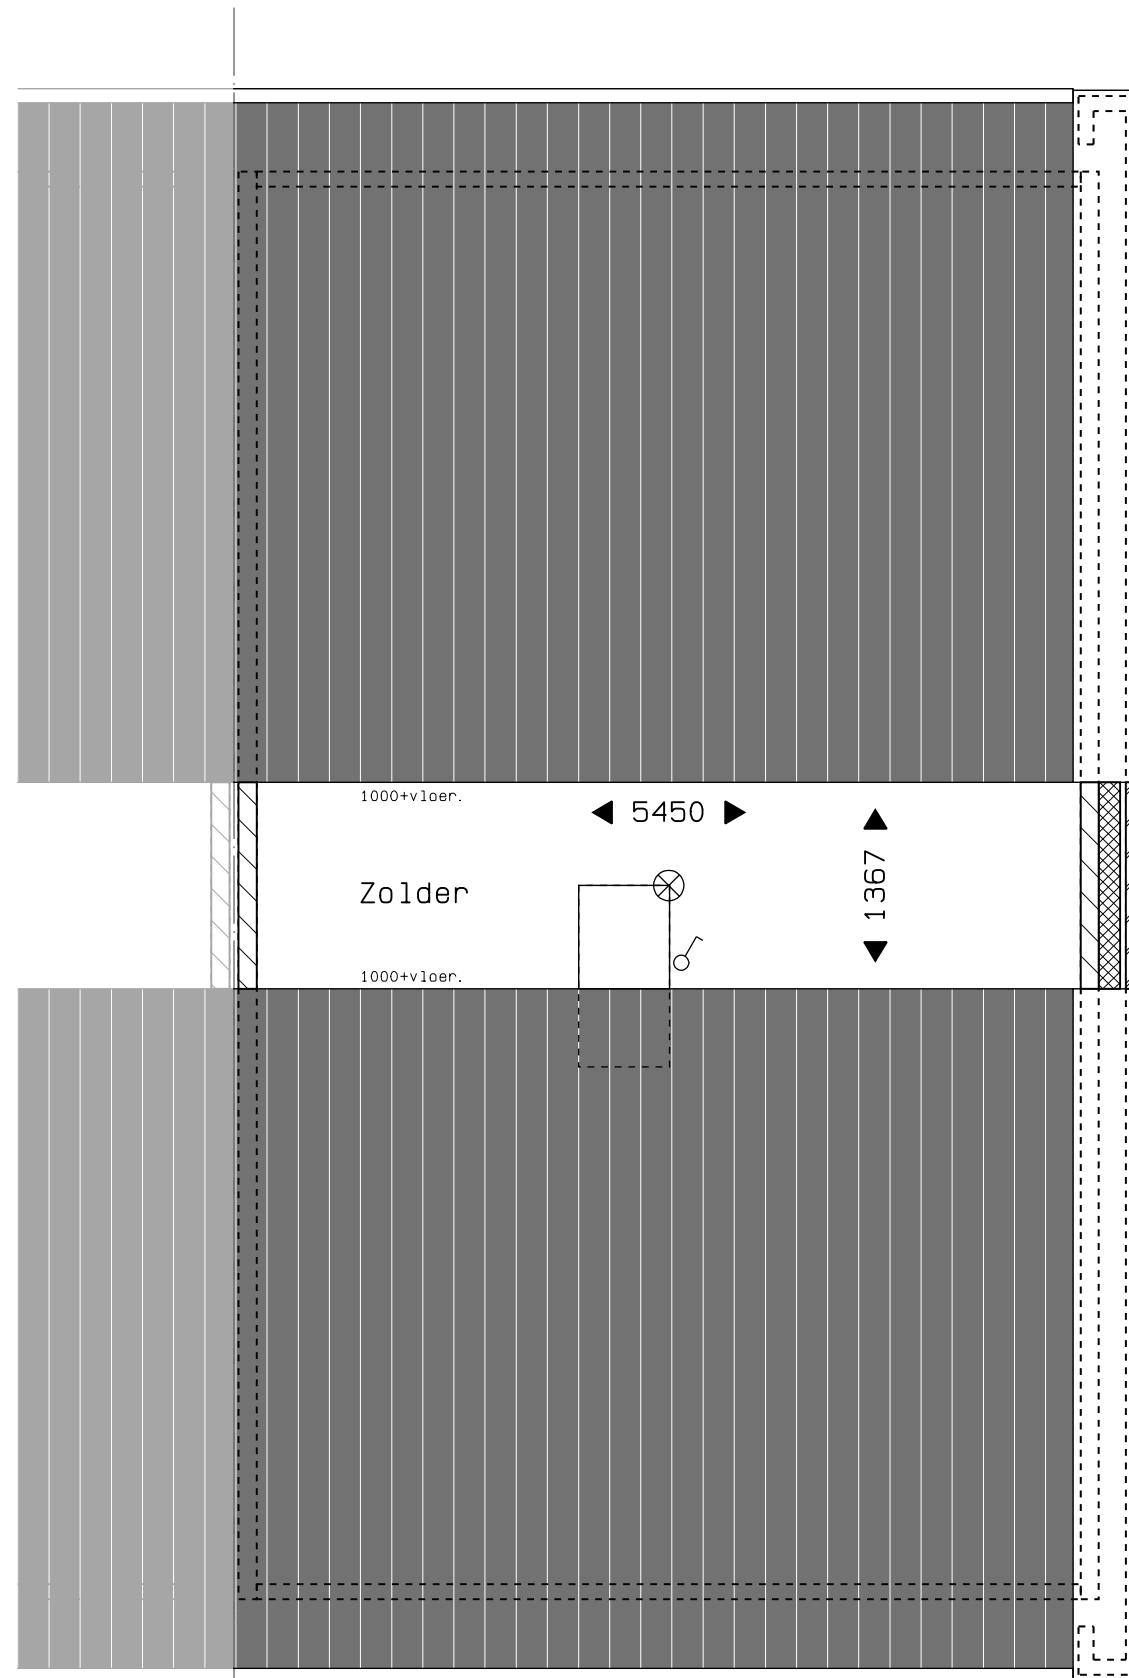



Veld 06 -- 32
Bouwnummer 41 derde verdieping
01 sept. 2025





vanGisbergen
gewoon goed.
bouw en ontwikkeling



MARGRY | ARTS
ARCHITECTEN BNA BV

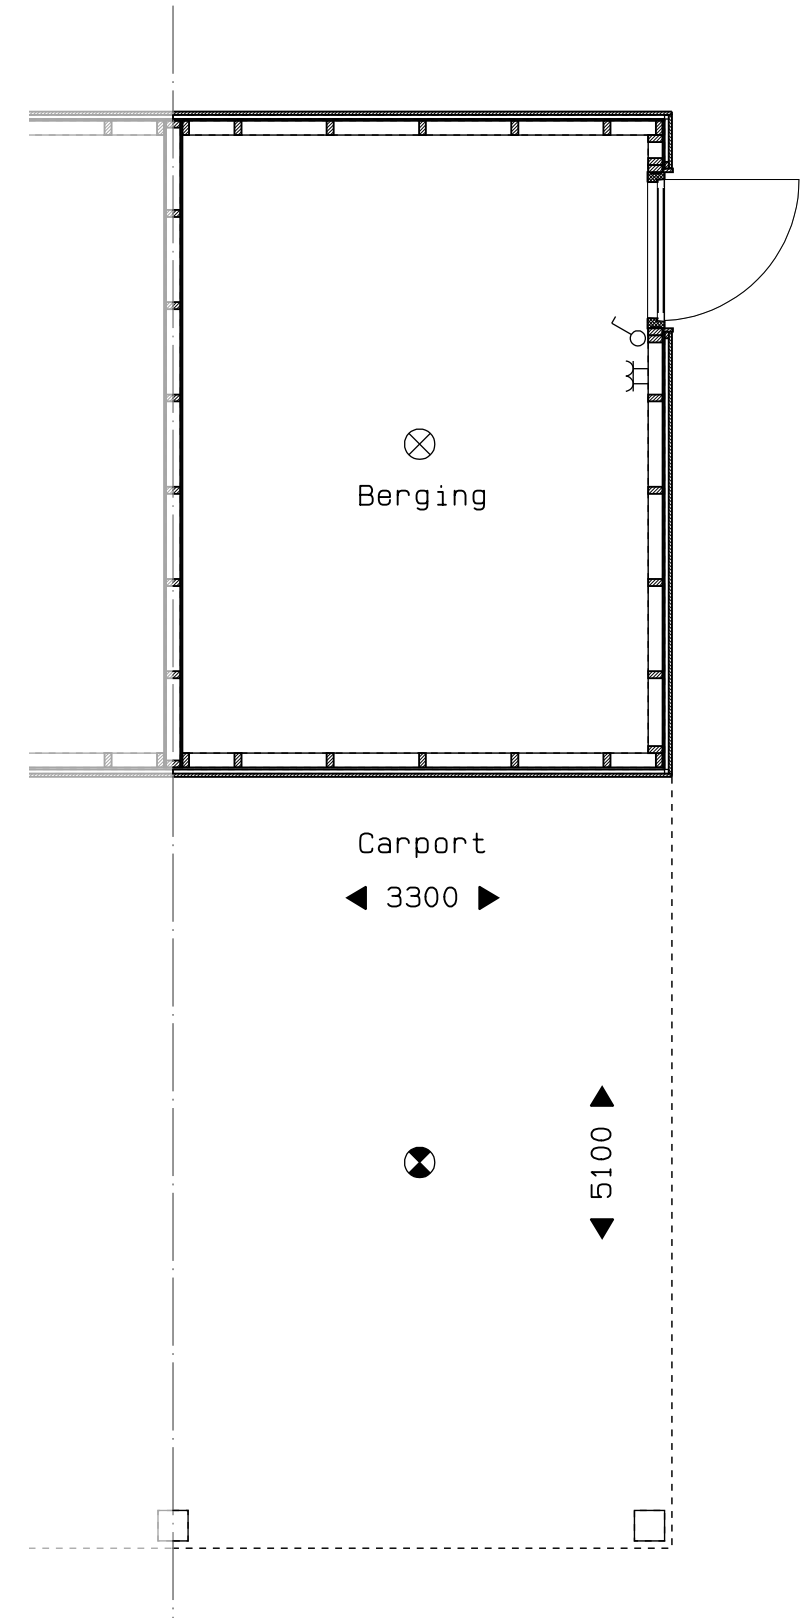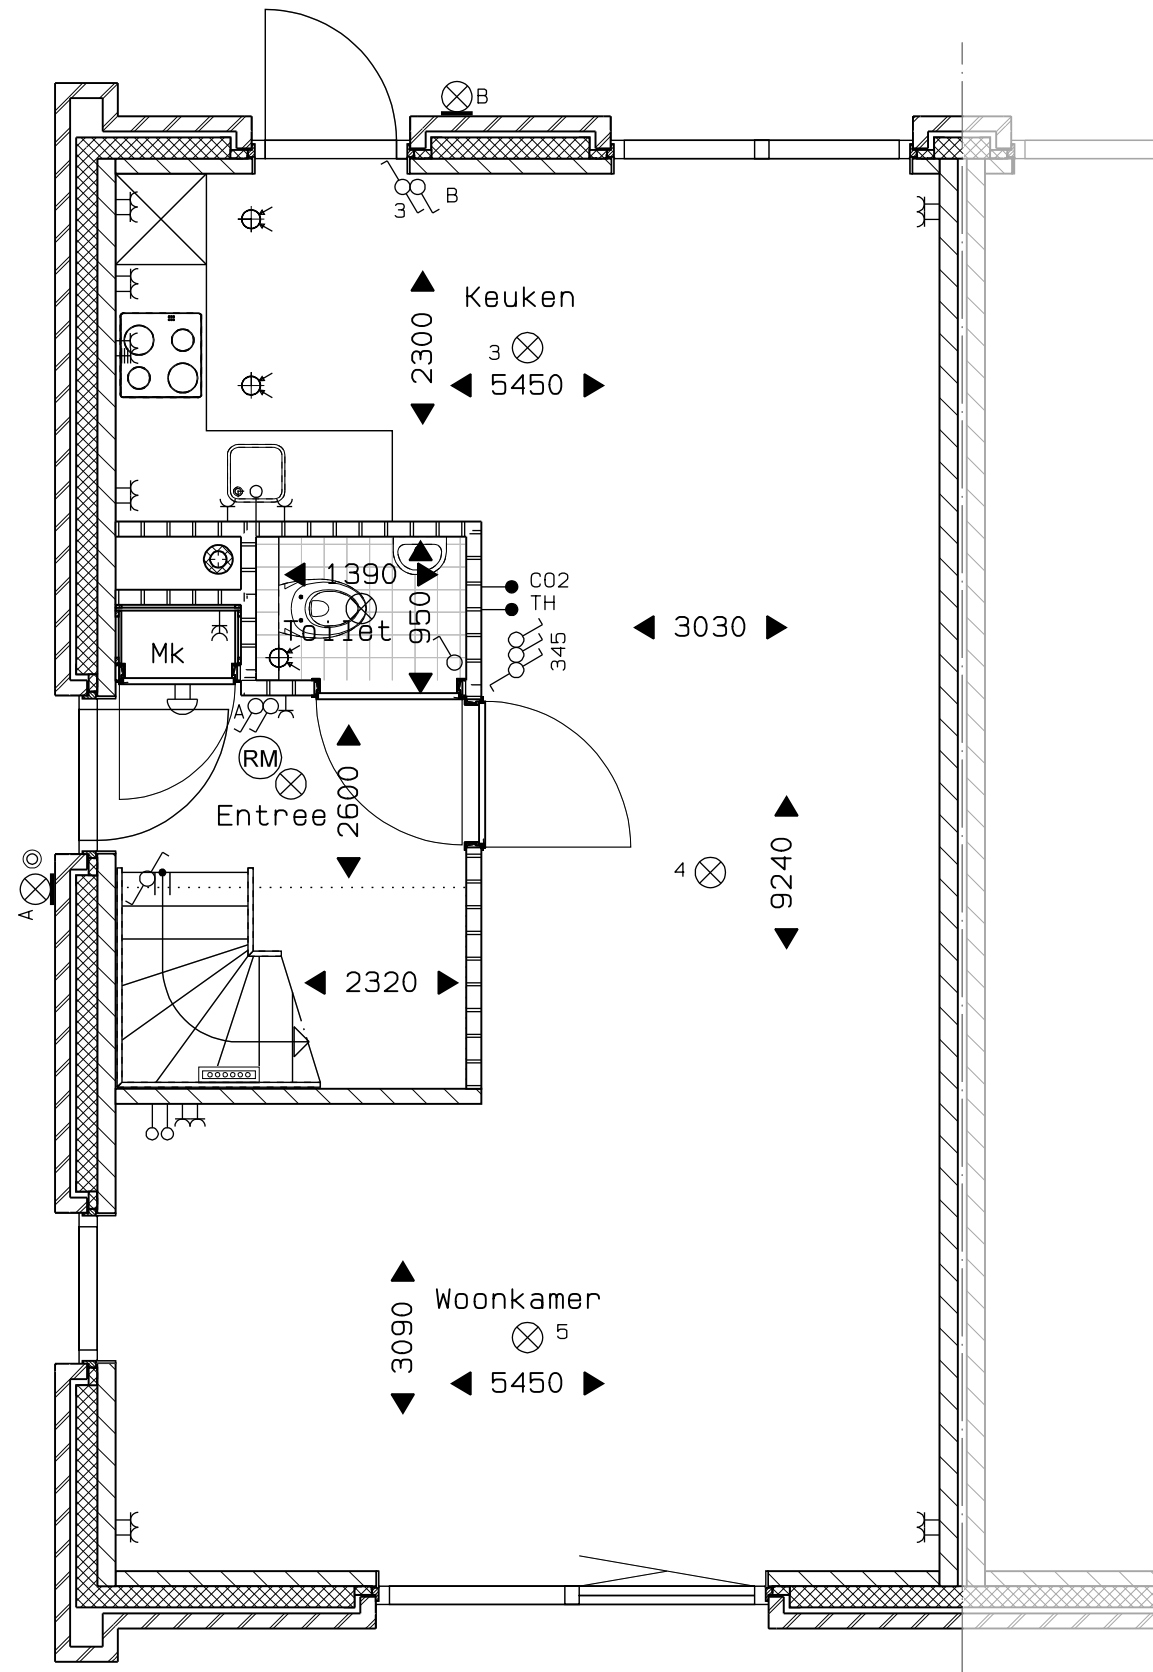


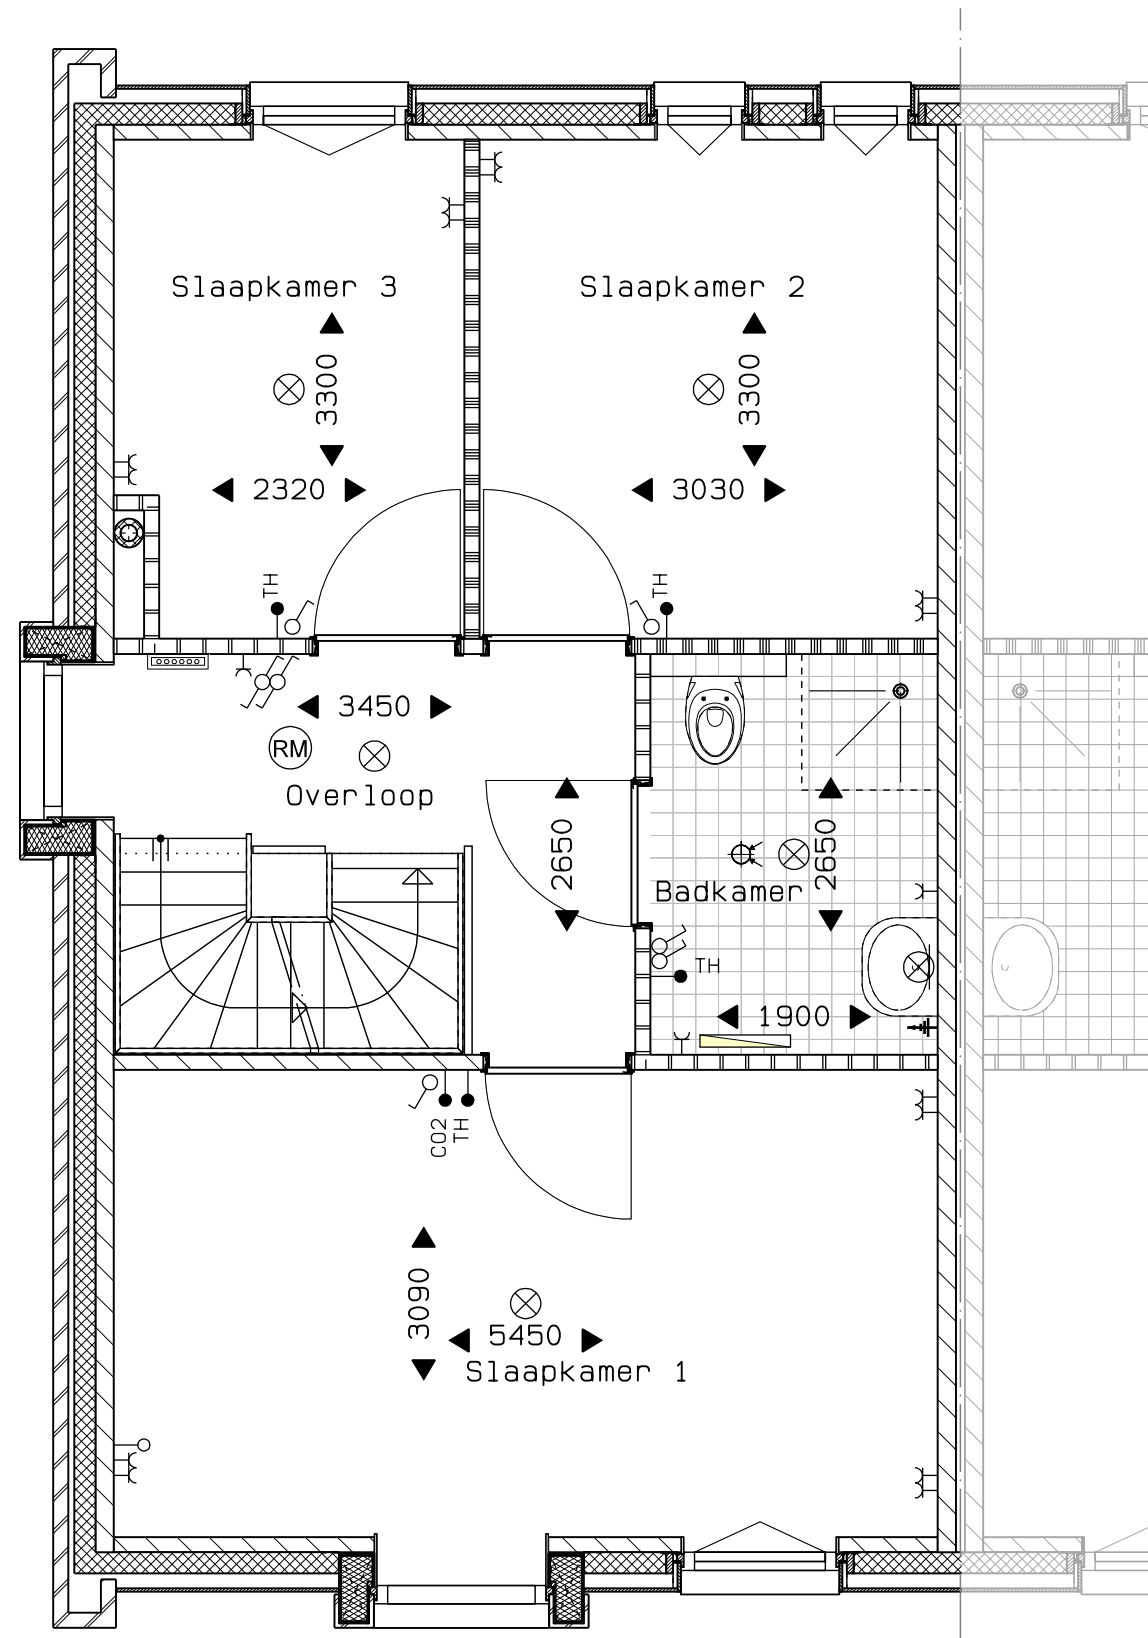

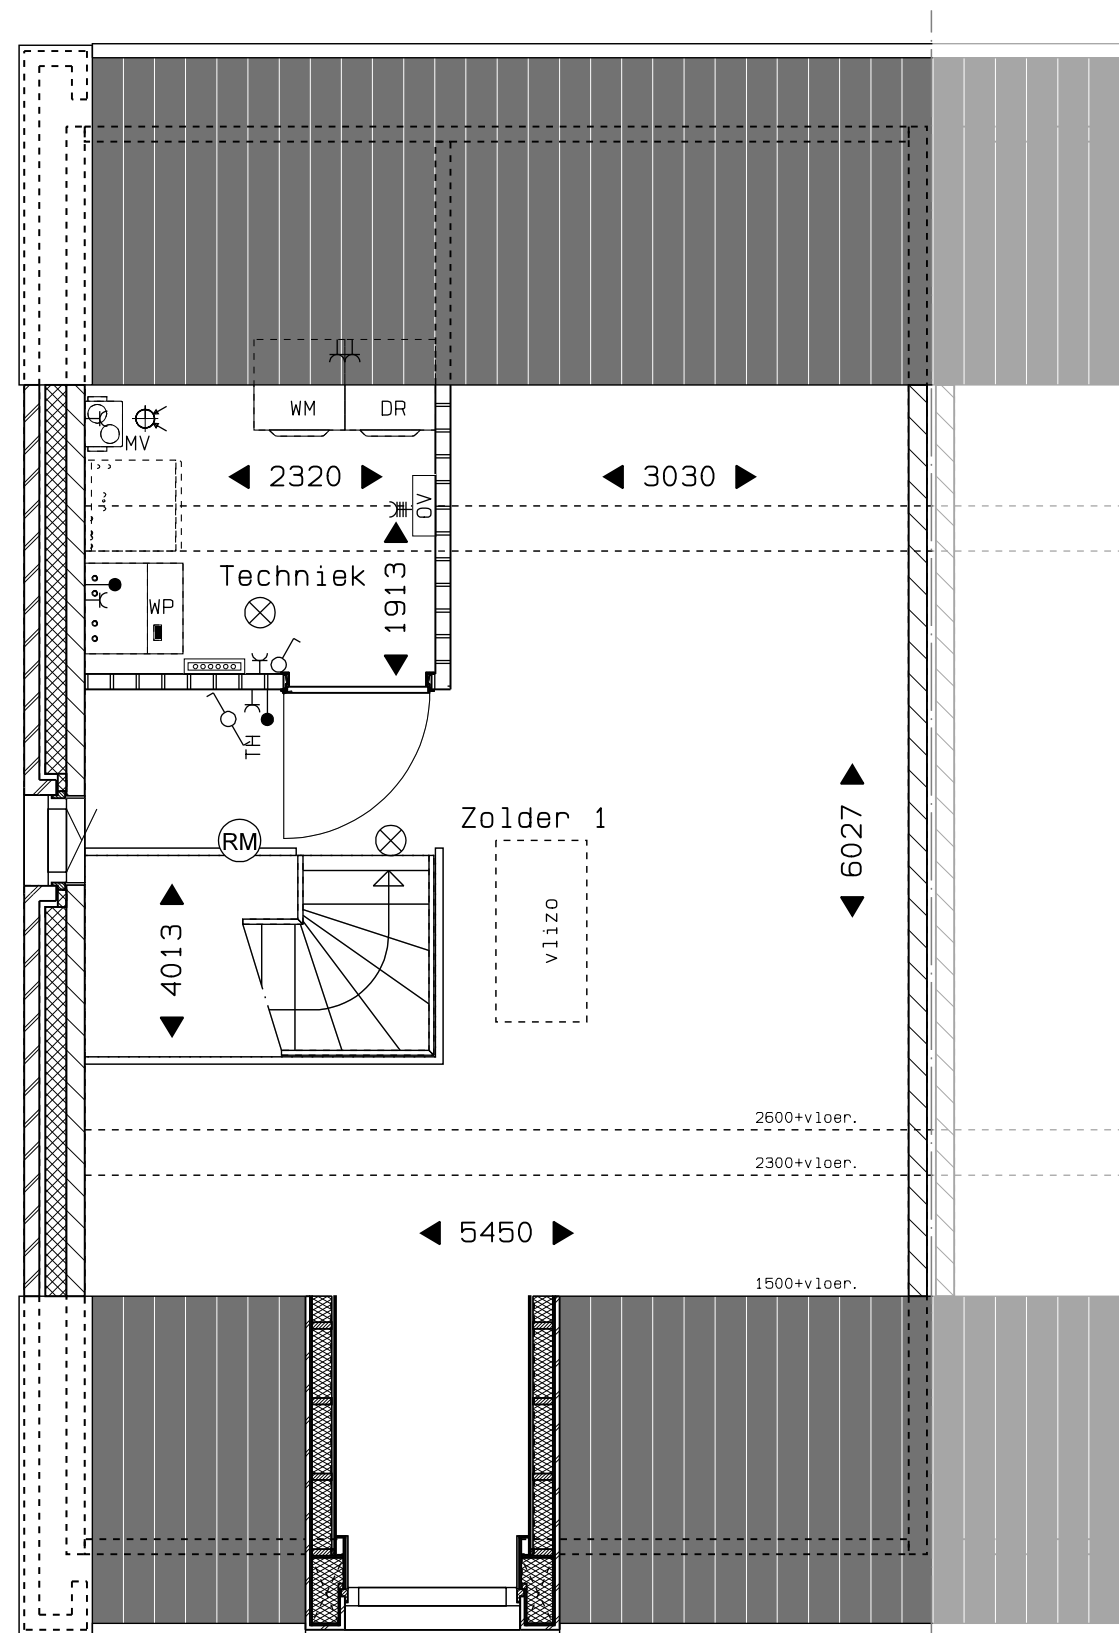

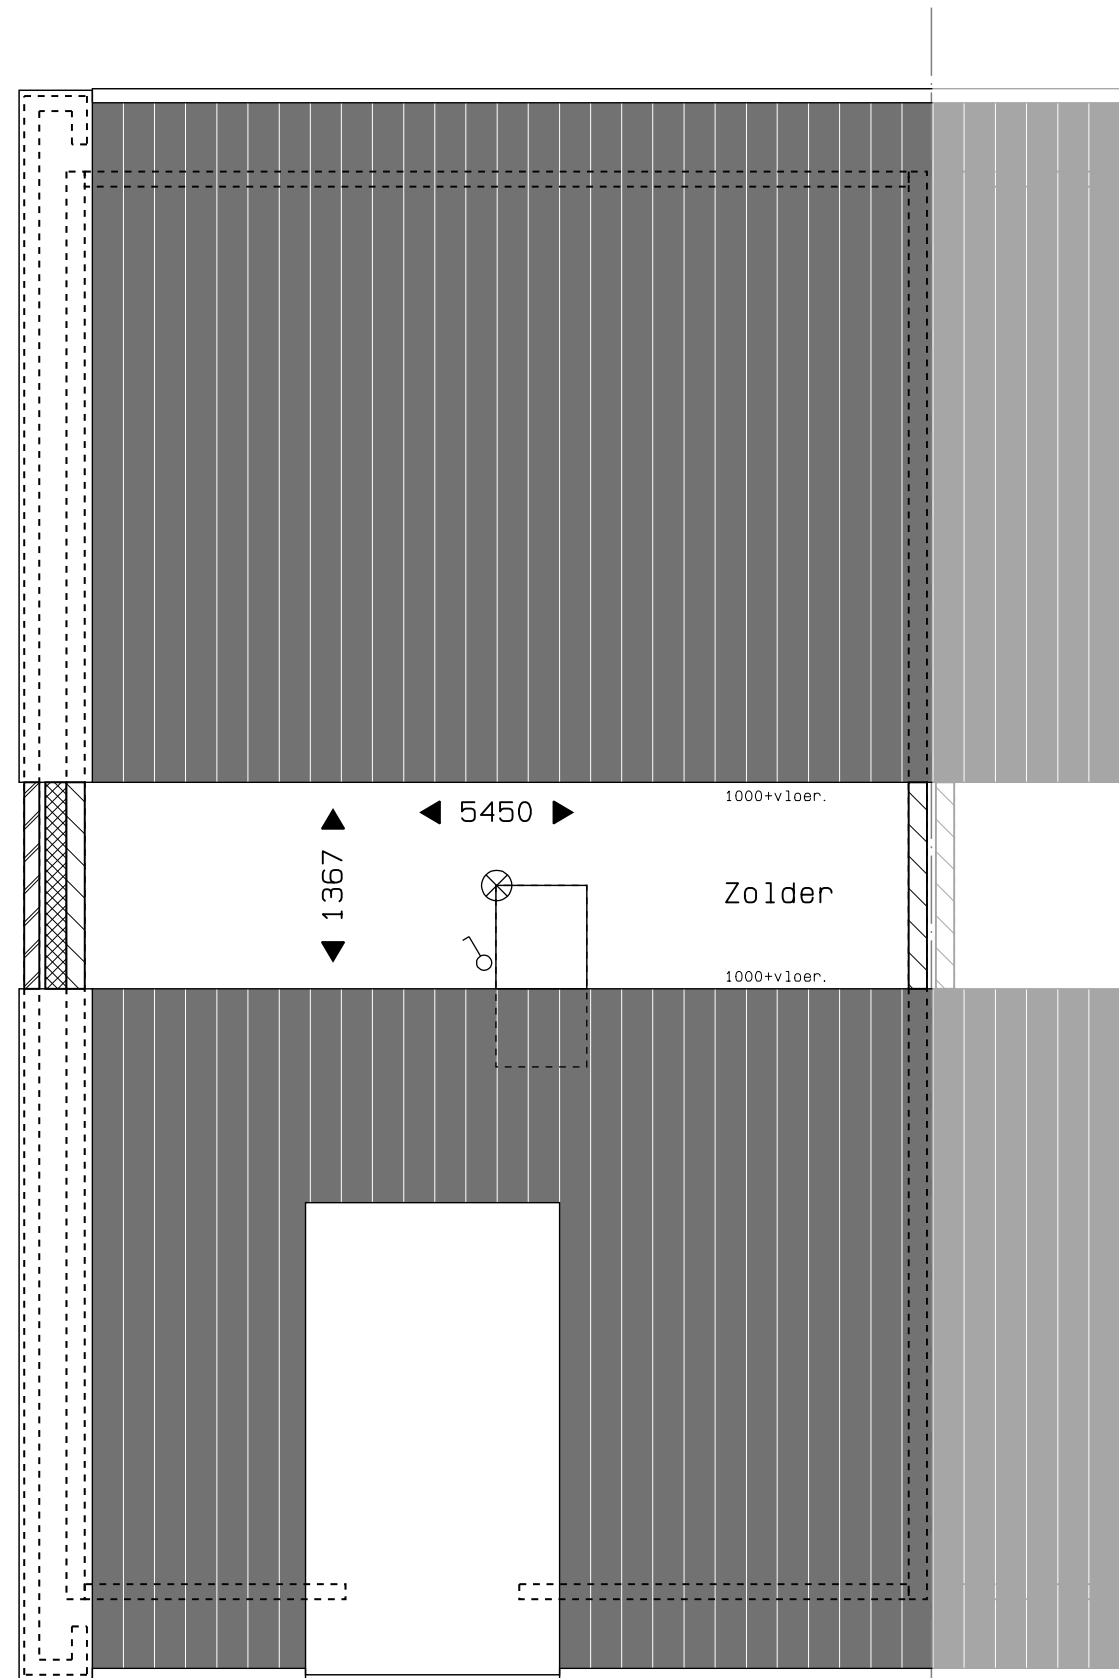

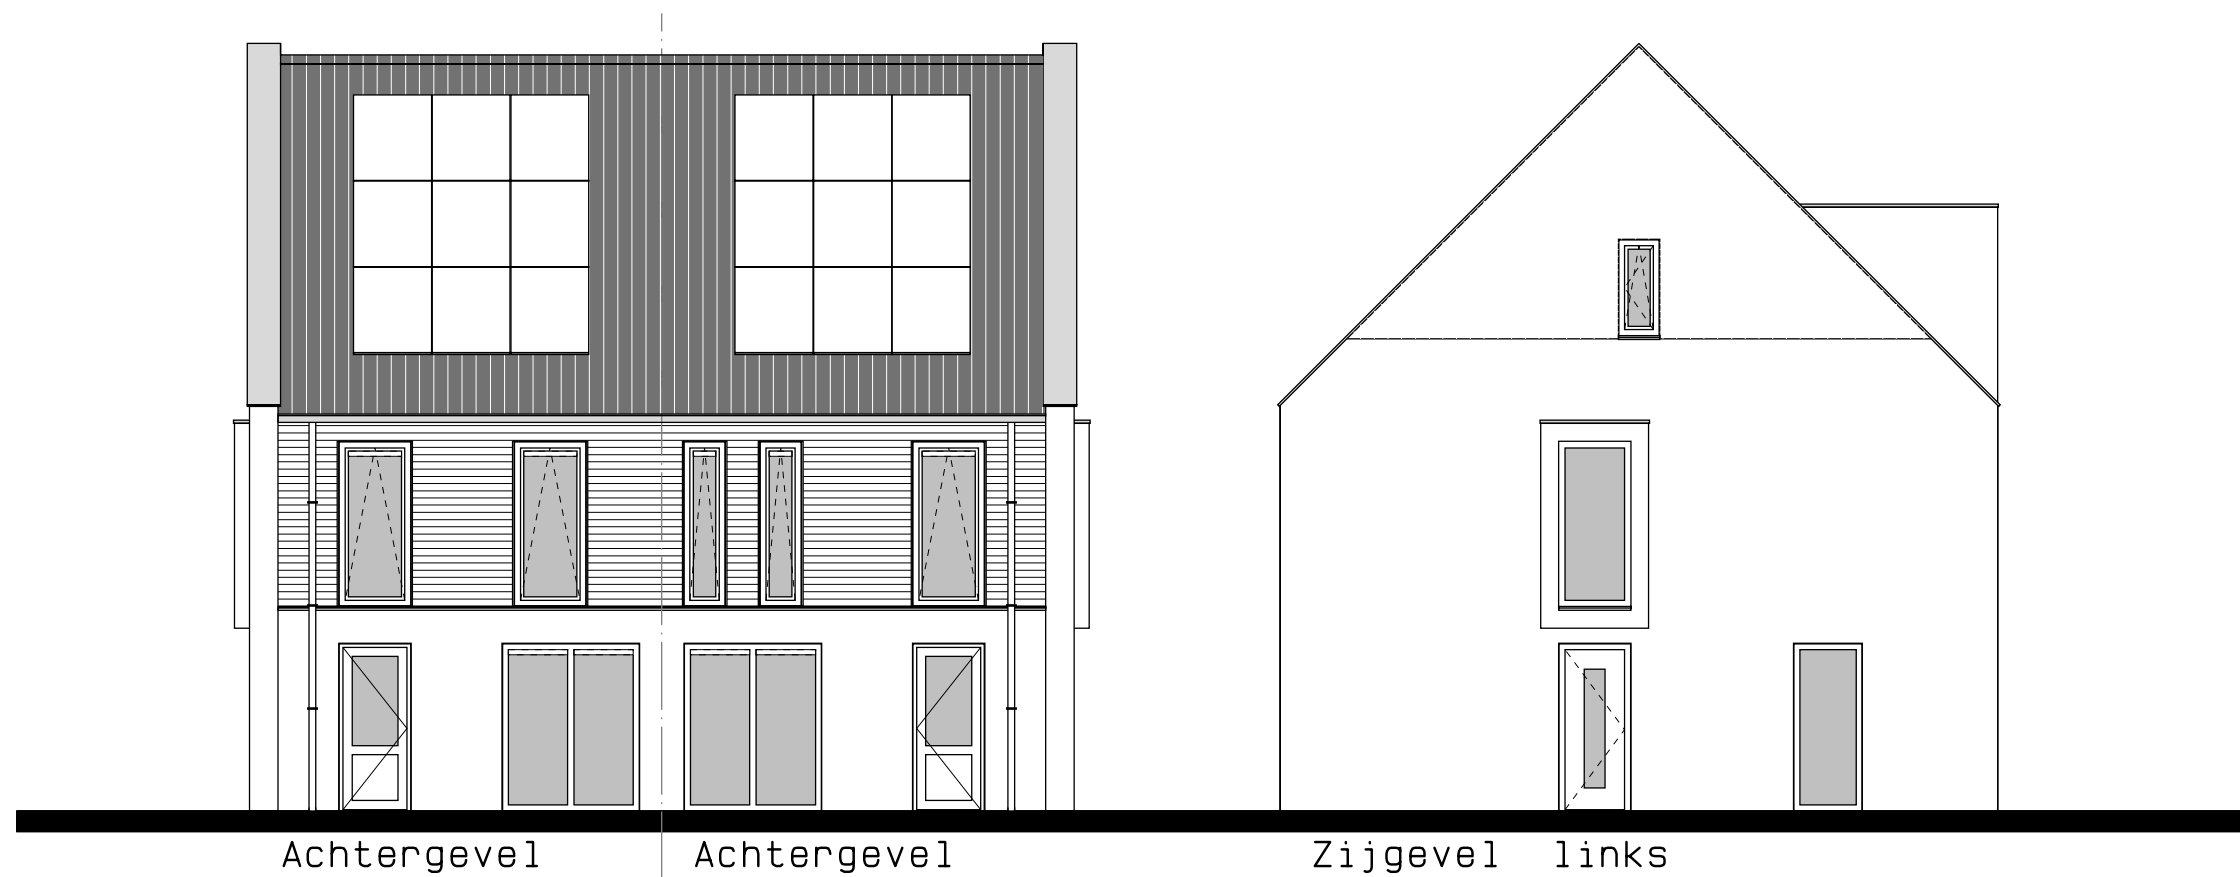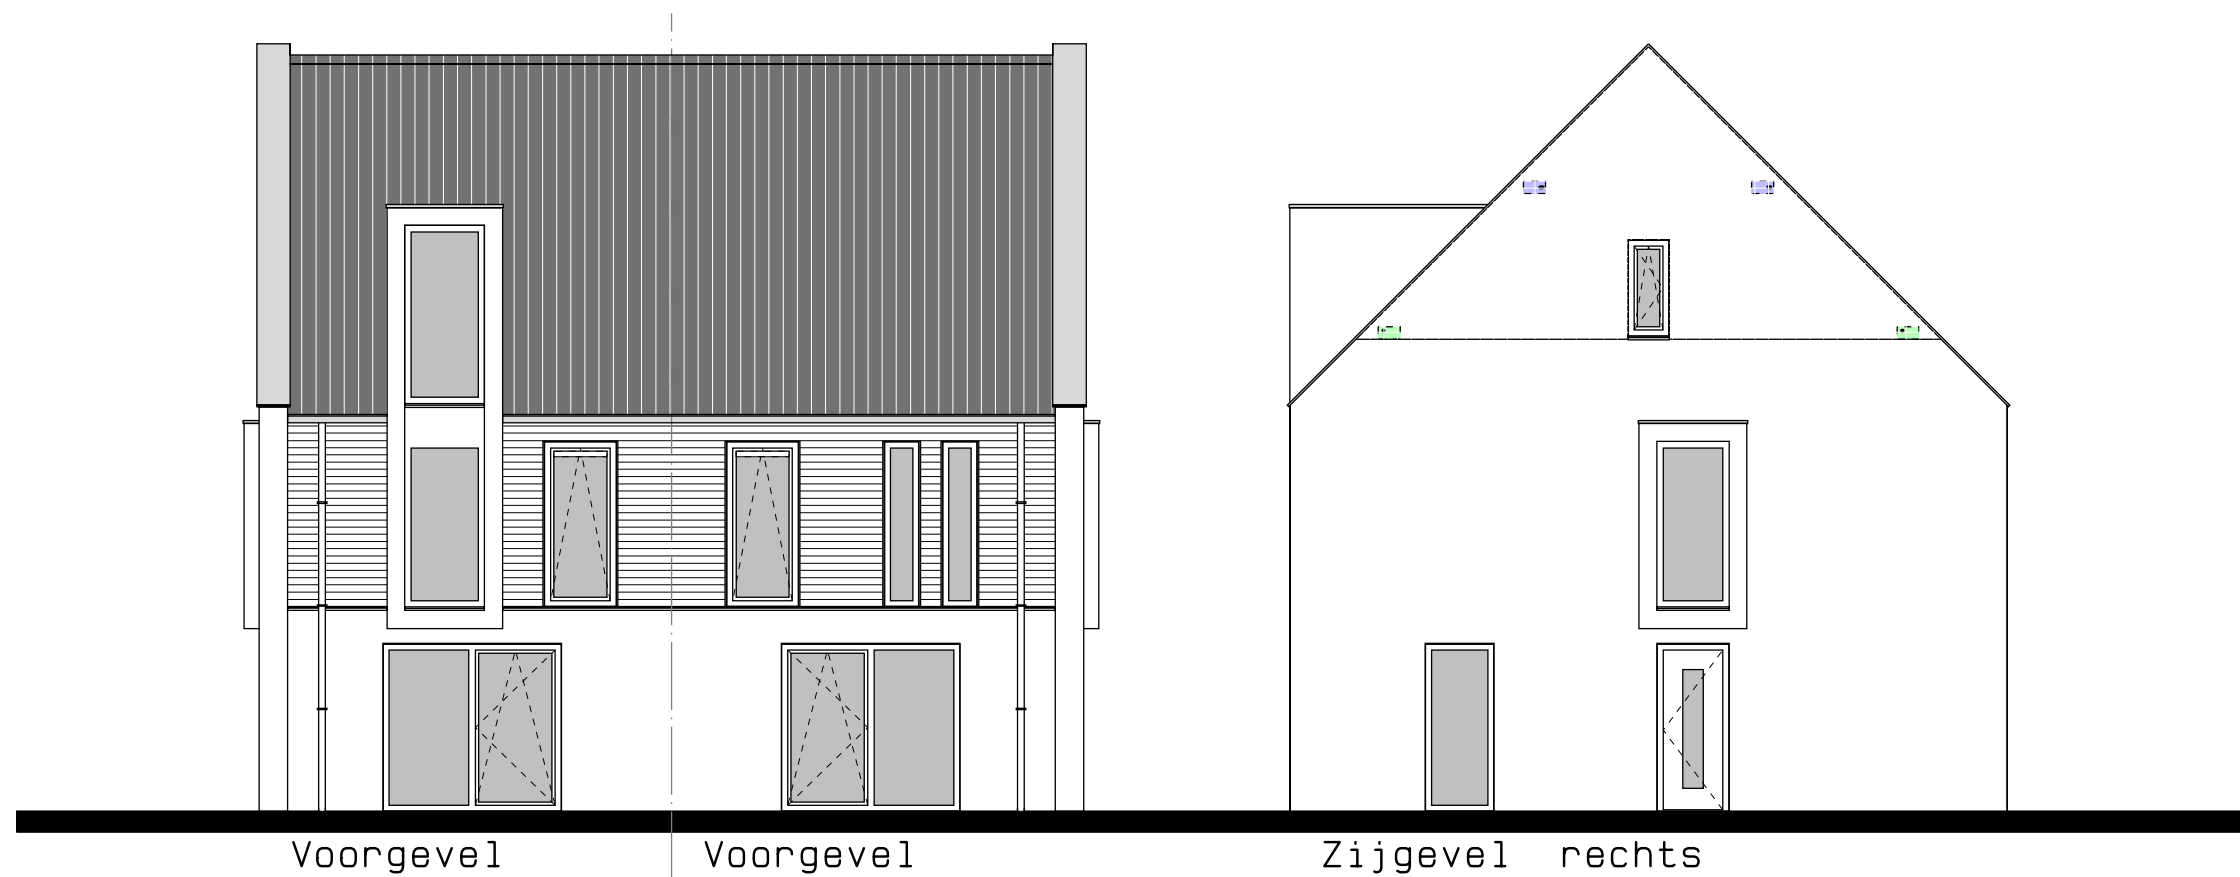

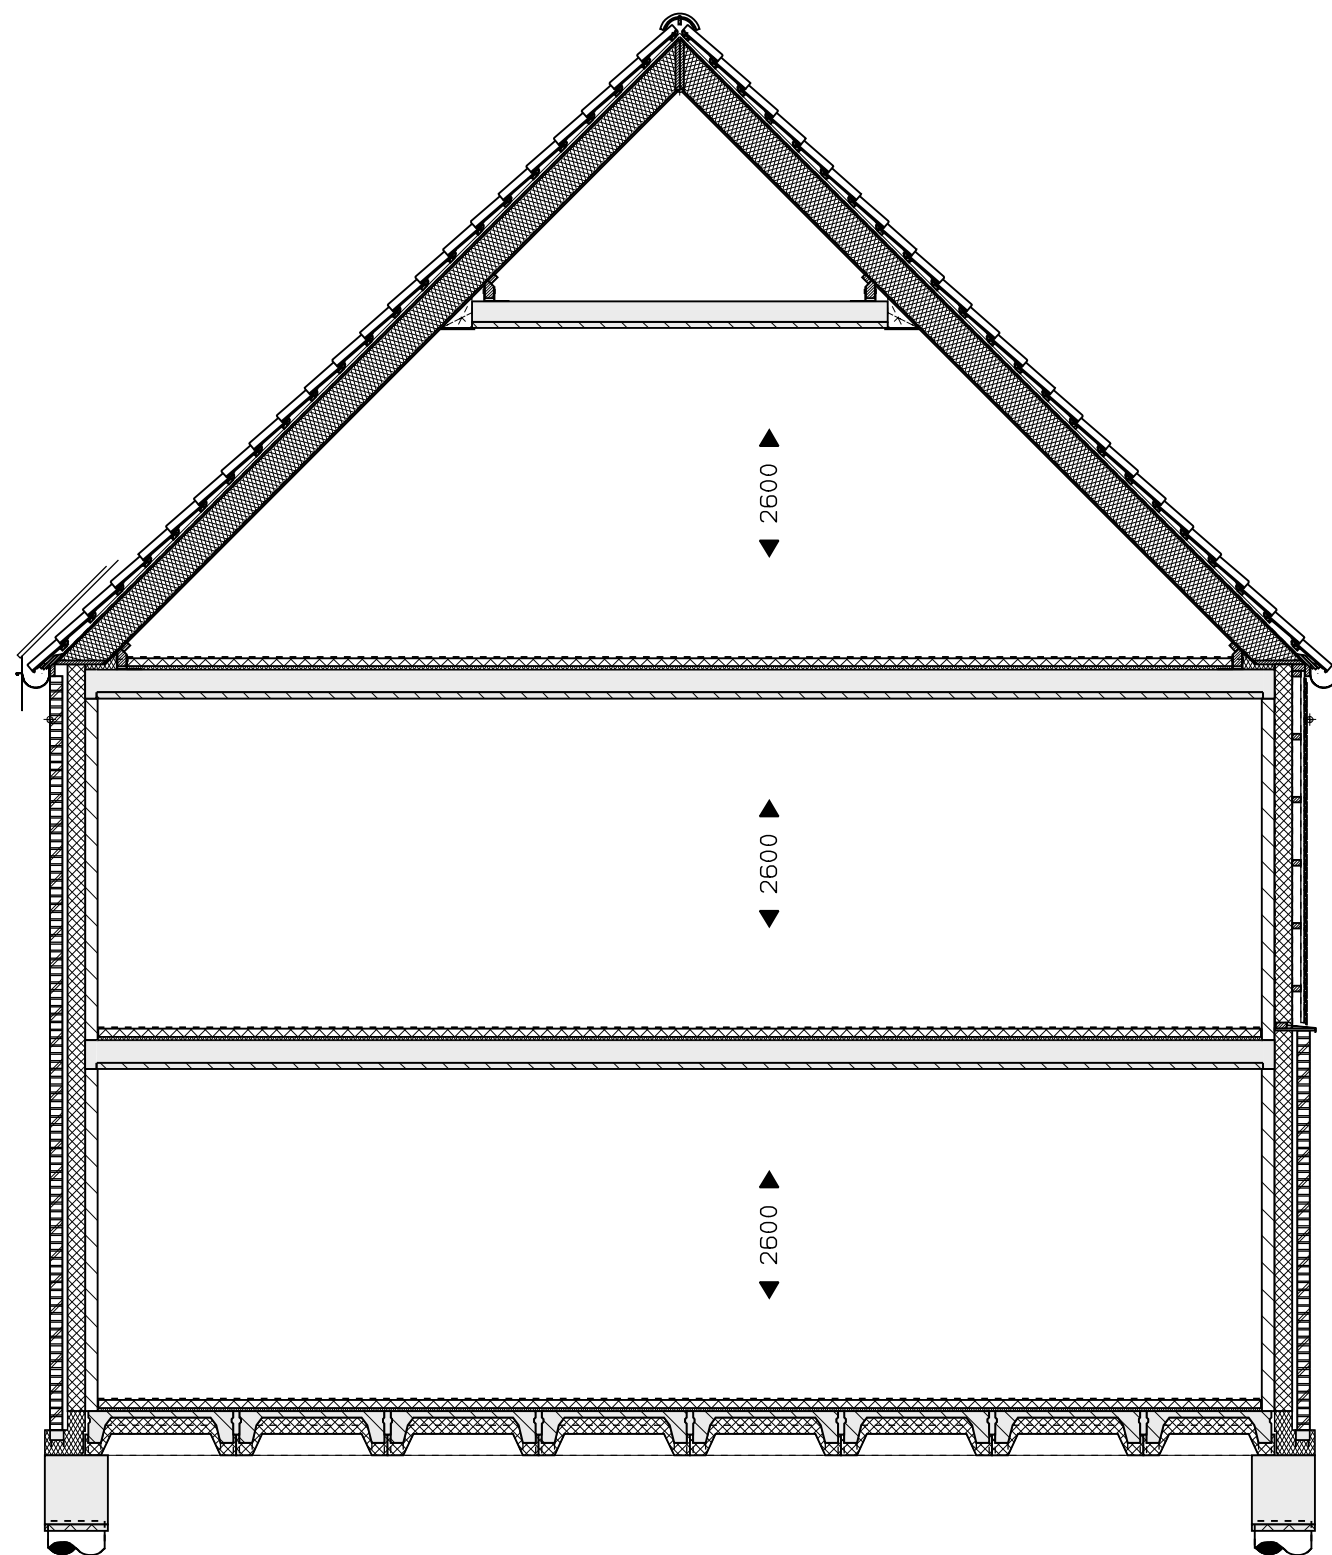


Veld 06 -- 38
Bouwnummer 41 t/m 42 doorsnede
01 sept. 2025


0 1 2 3 4 5 M

vanGisbergen
gewoon goed.


bouw en ontwikkeling

MARGRY | ARTS
ARCHITECTEN BNA BV

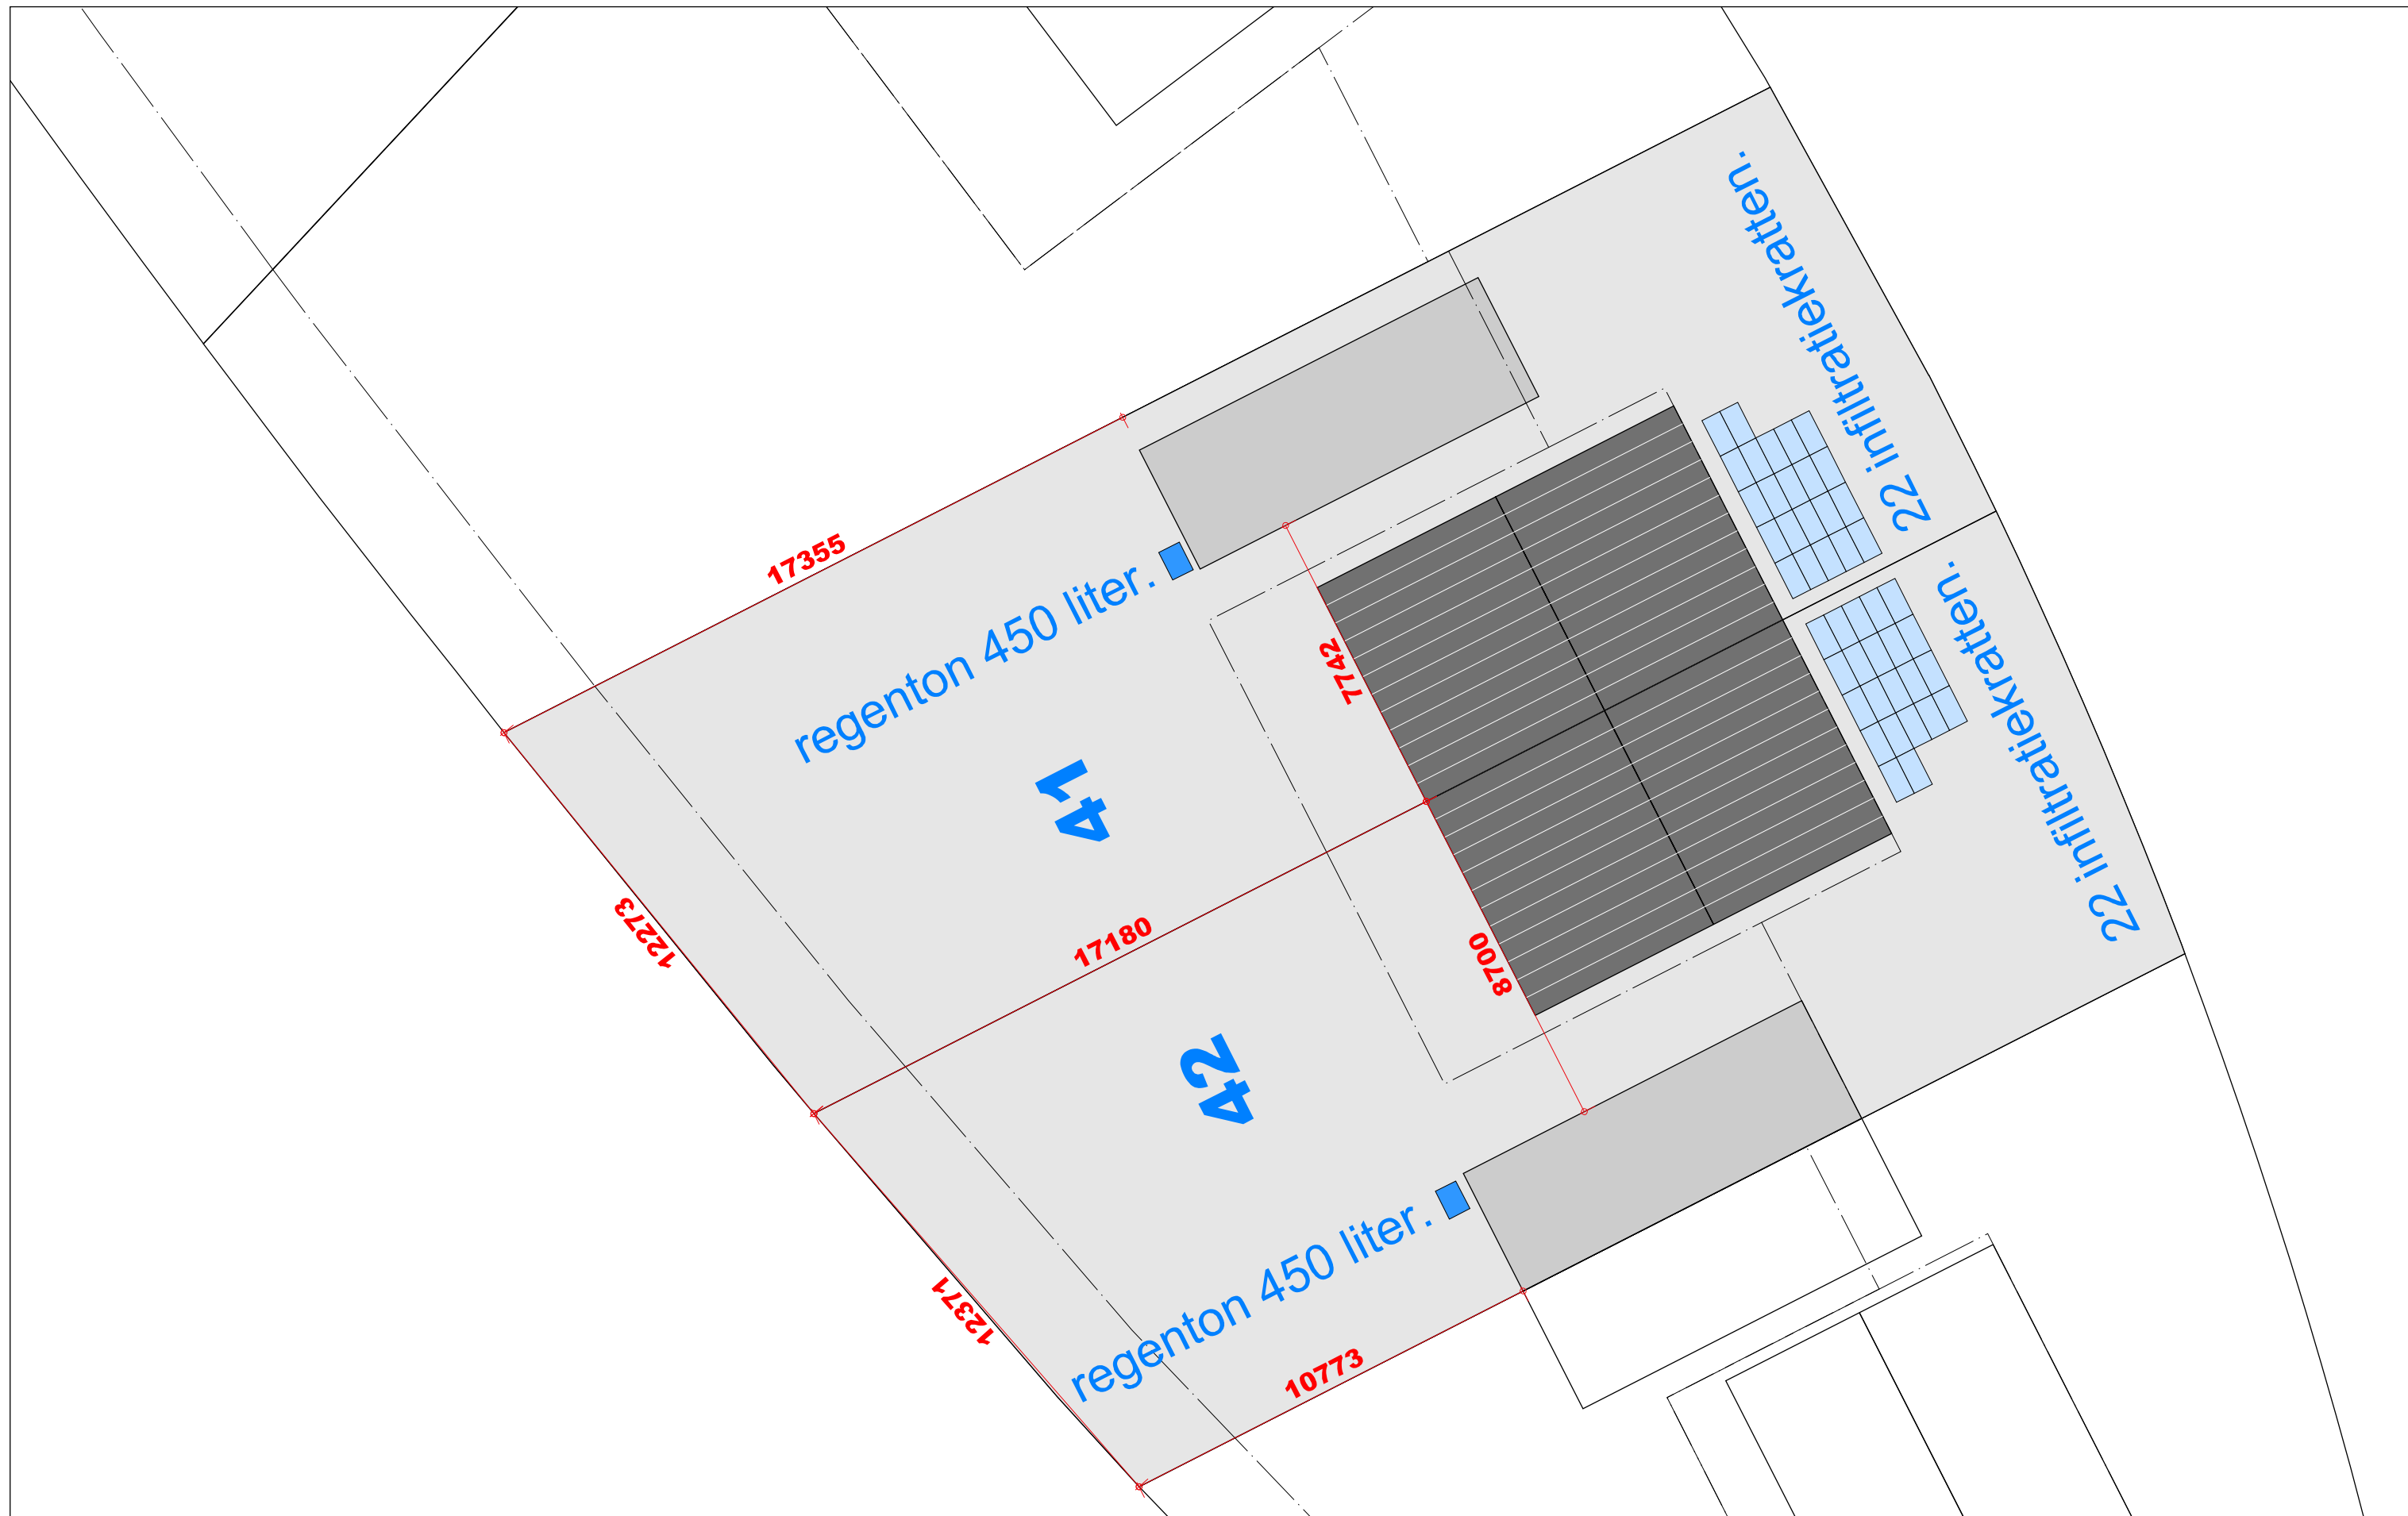

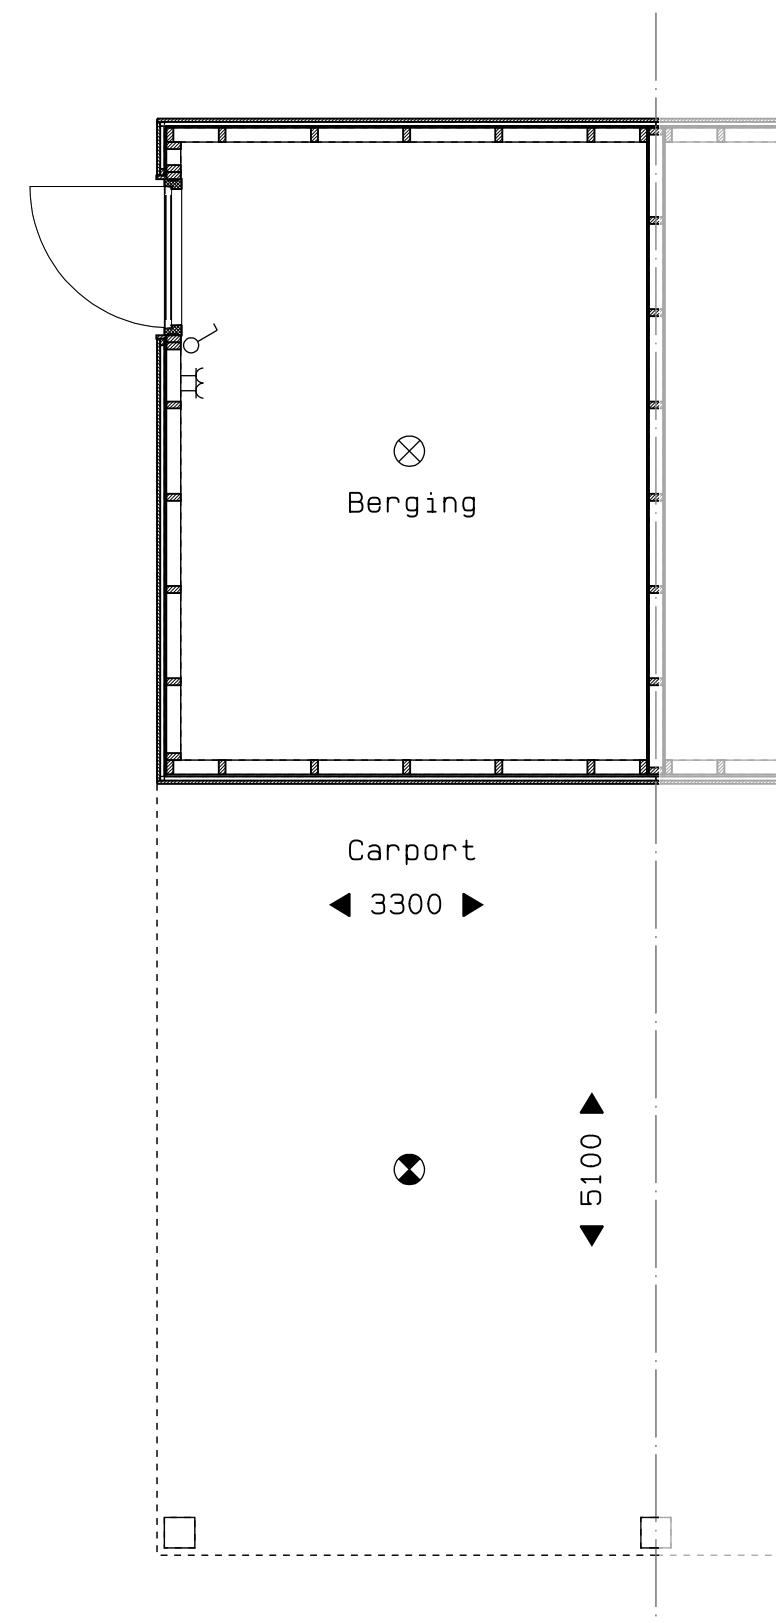

MARGRY | ARTS
ARCHITECTEN

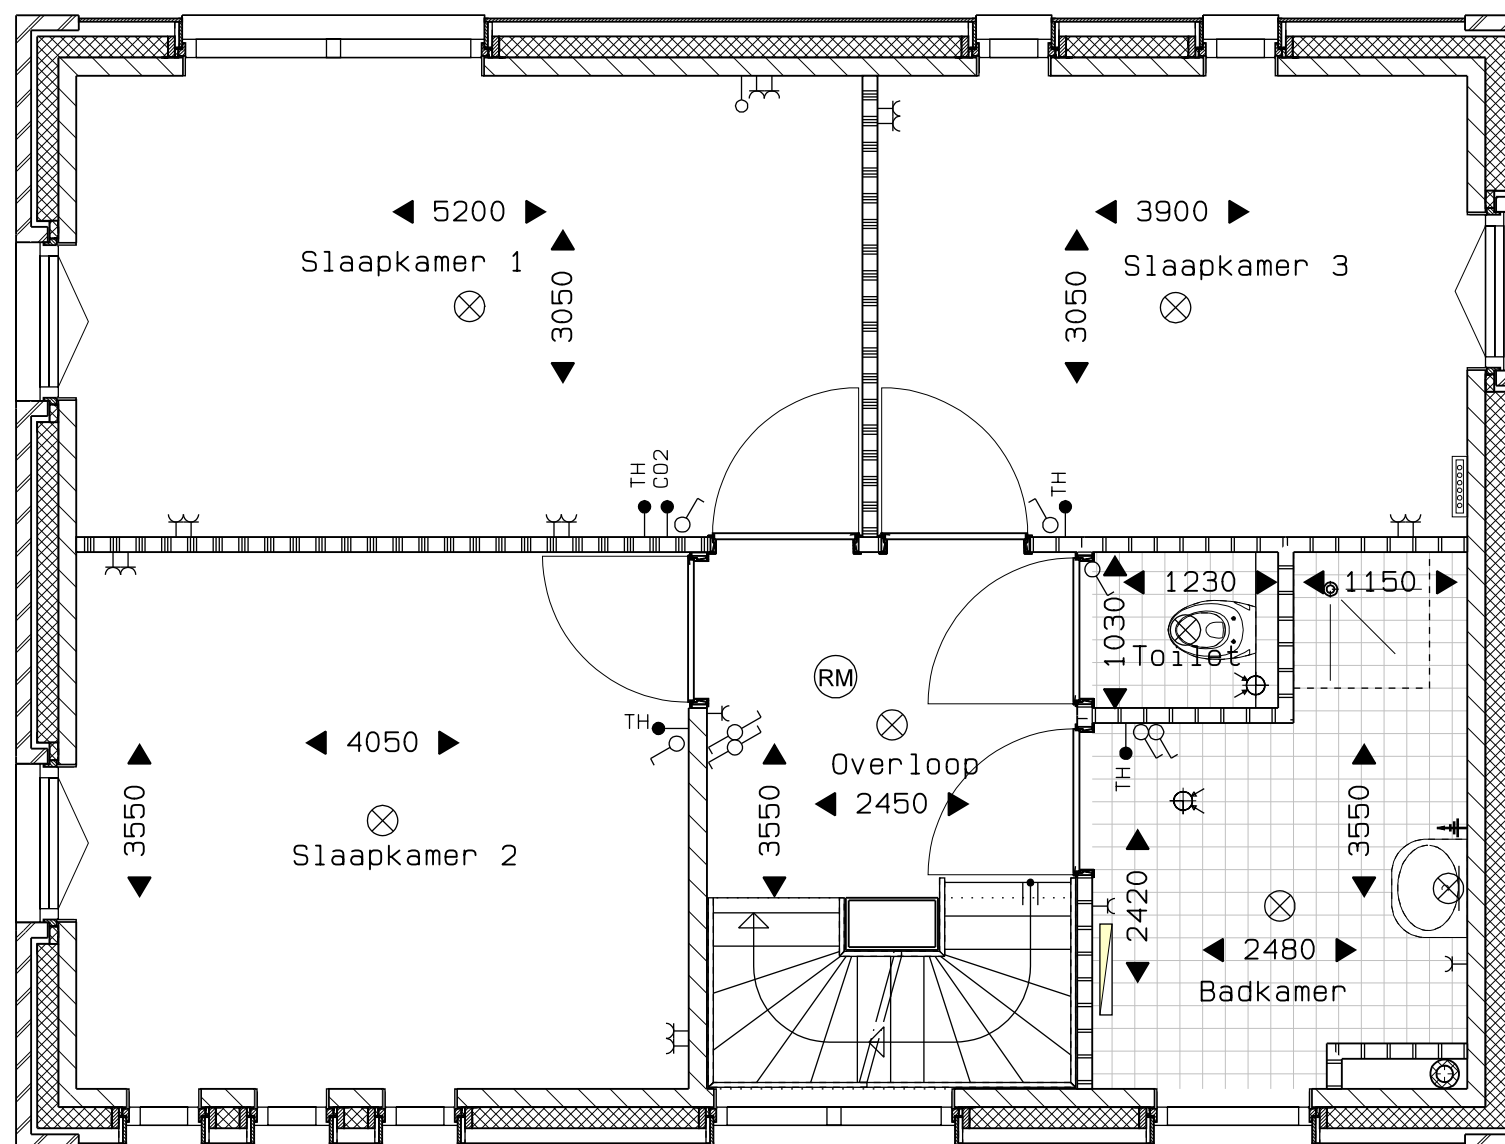


Veld 06 -- 41
 Bouwnummer 43 eerste verdieping
 01 sept. 2025




vanGisbergen
 gewoon goed.


bouw en ontwikkeling

MARGRY ARTS
 ARCHITECTEN BNA BV

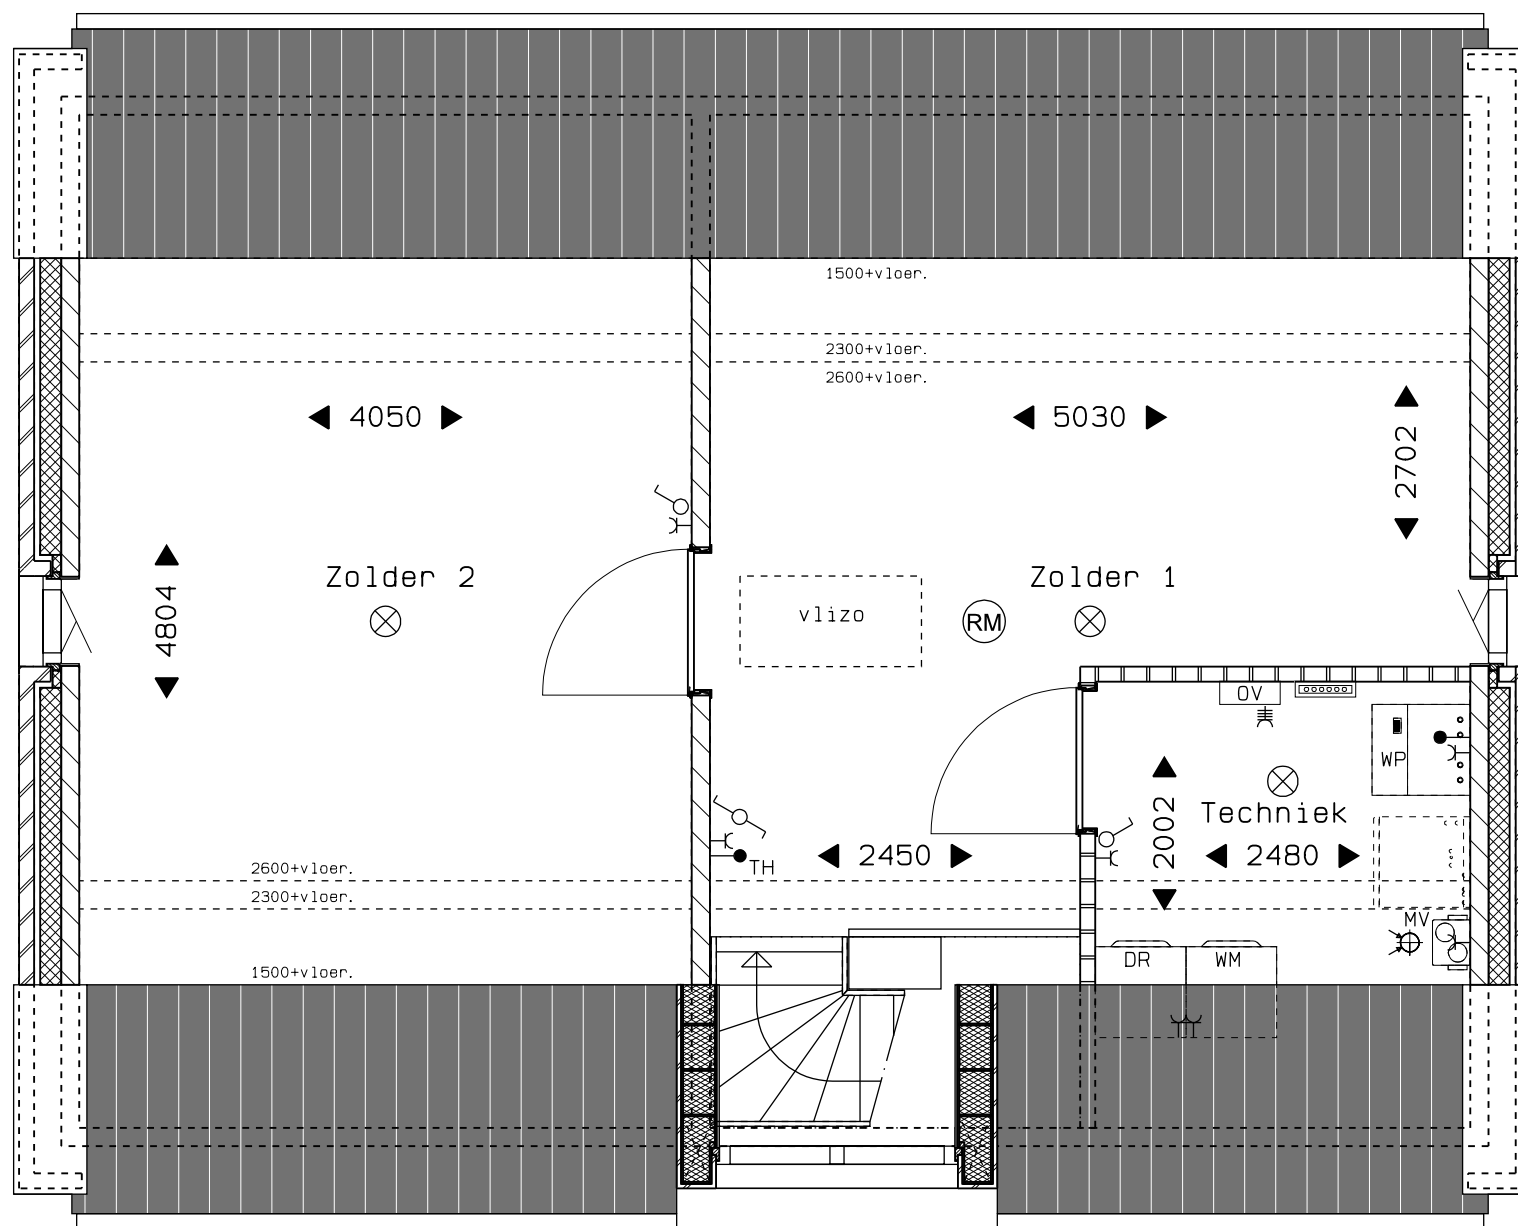

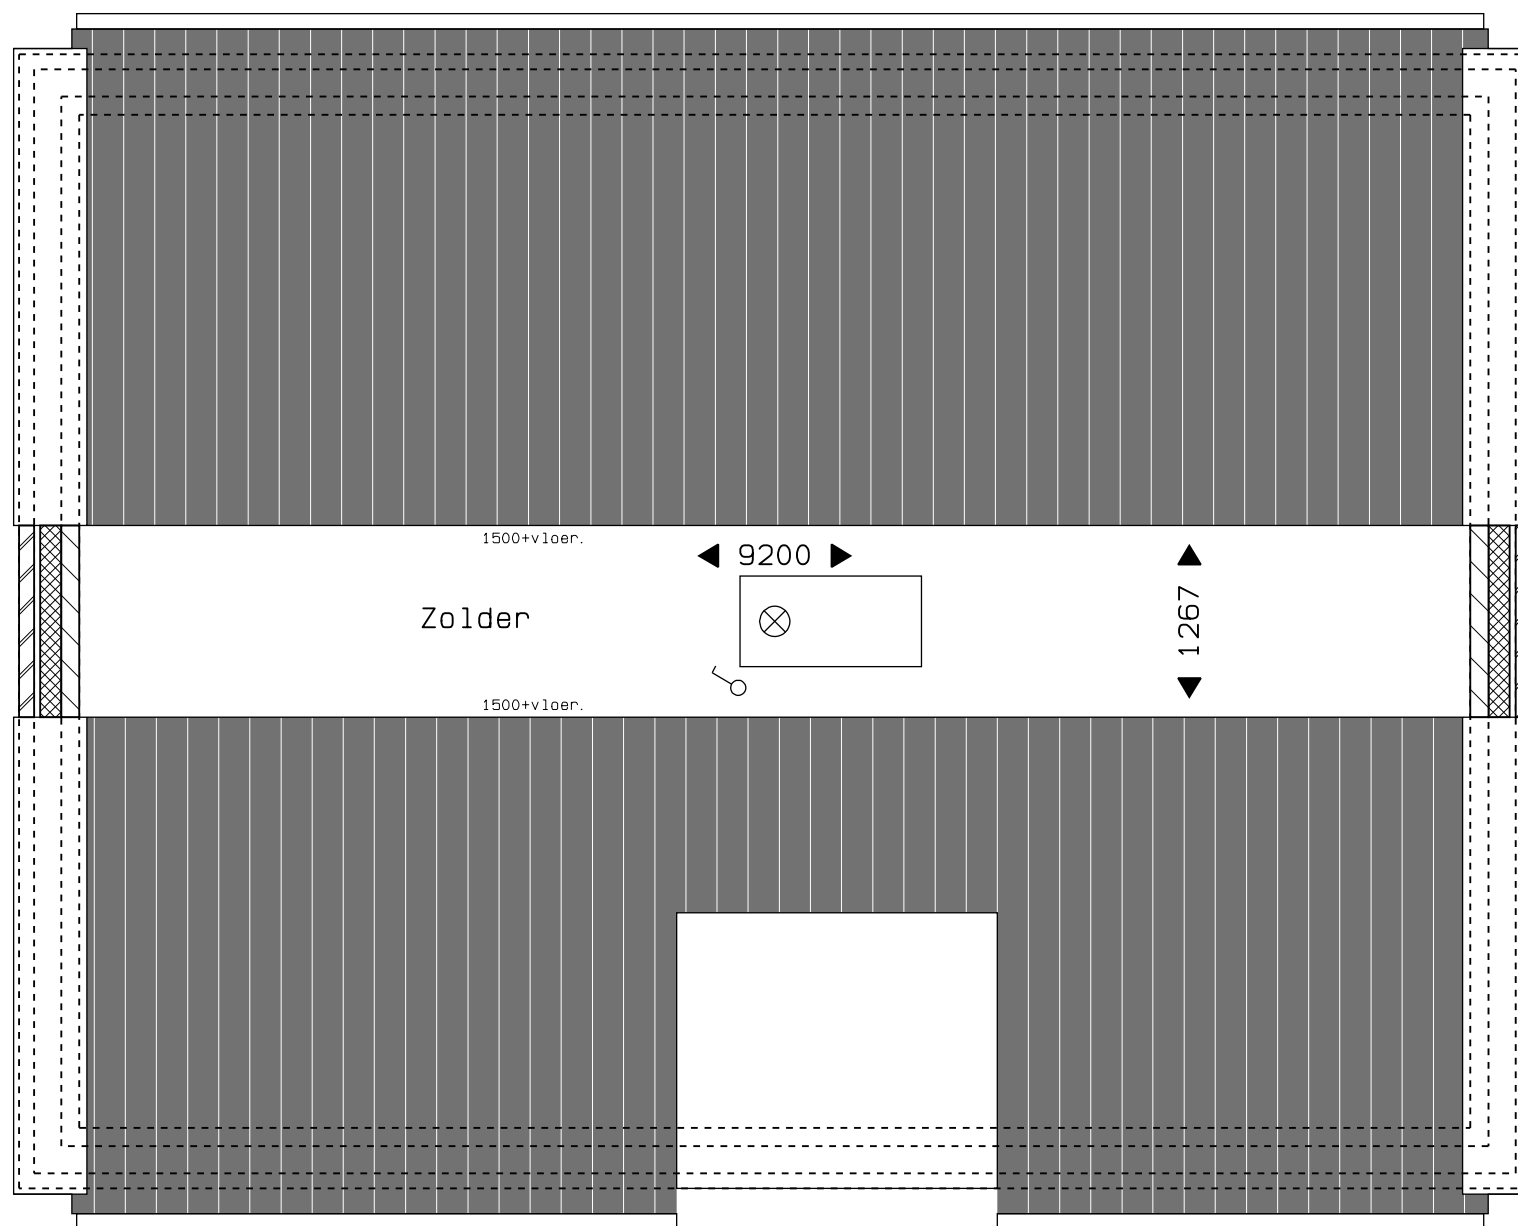



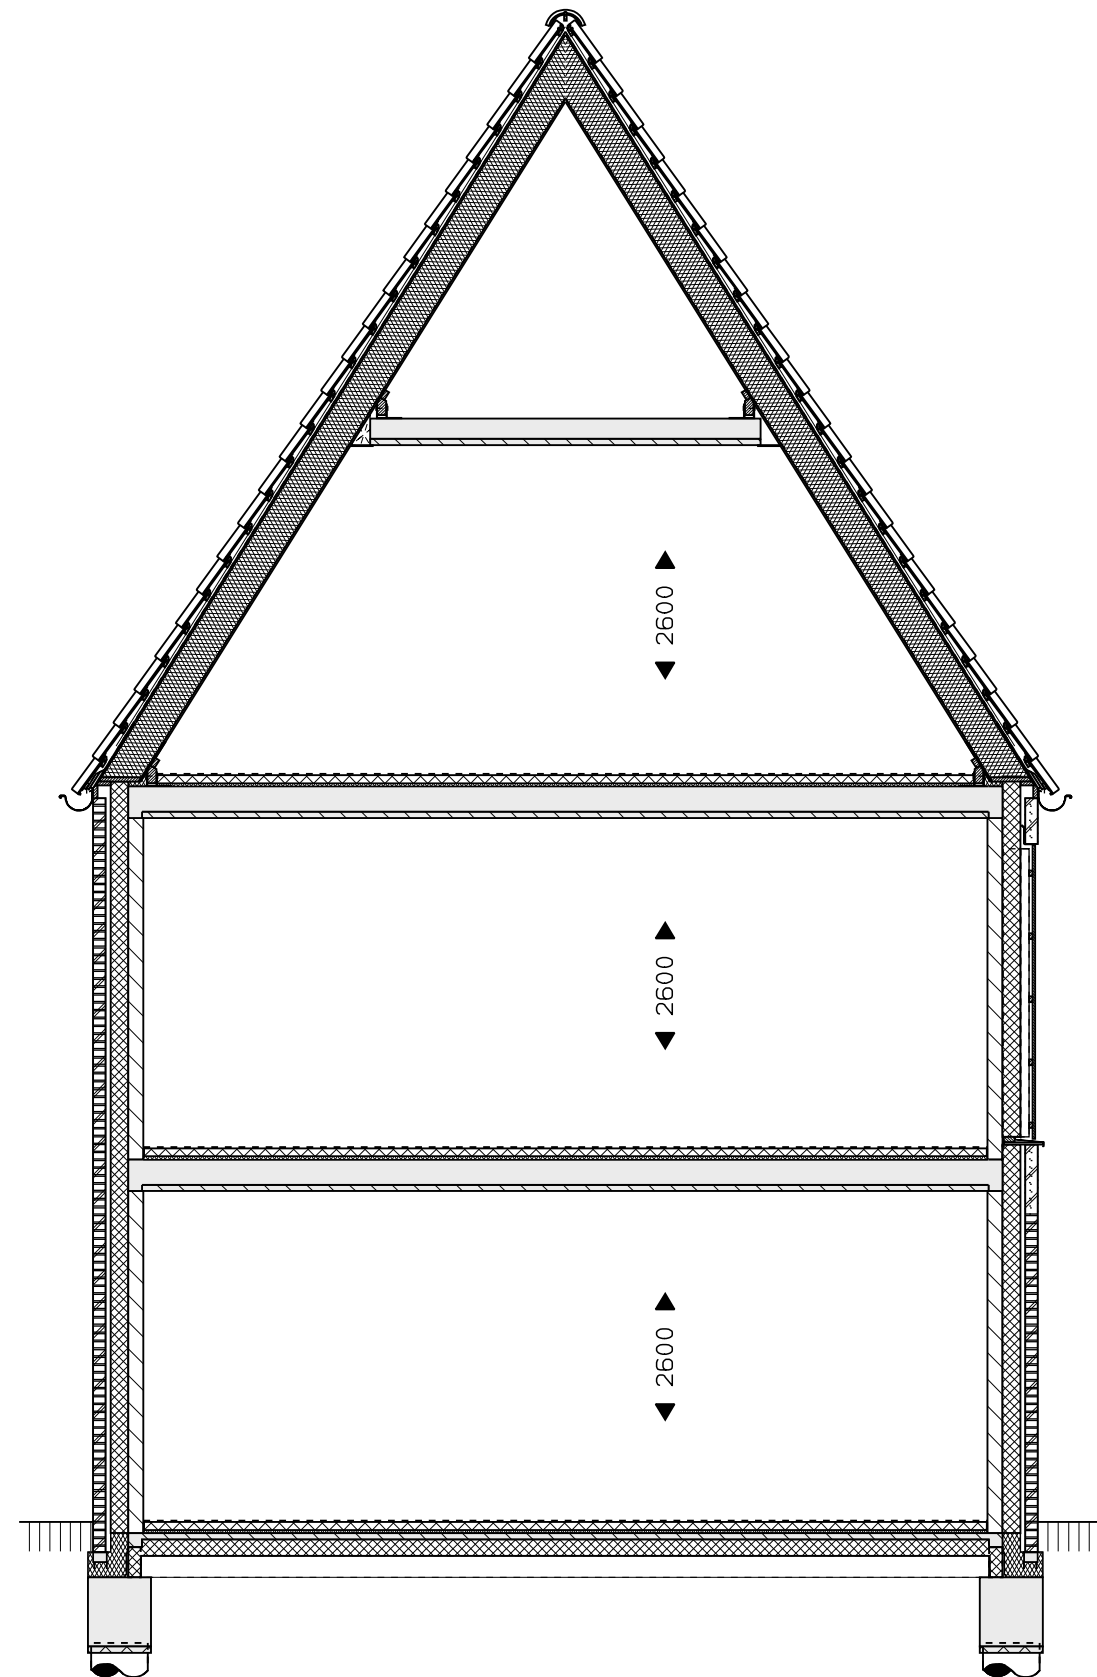

0 1 2 3 4 5 M

Veld 06 -- 45
 Bouwnummer 43 doorsnede
 01 sept. 2025

vanGisbergen
 gewoon goed.

bouw en ontwikkeling

MARGRY | ARTS
 ARCHITECTEN BNA BV

