

Contracttekeningen woningbouw in plan "Heijde Park" te Waalre

Algemeen

	gevelmetselwerk, baksteen
	gevelbekleding, houten delen
	kalkzandsteen
	lichte scheidingswand
	lichte scheidingswand
	afzuigpunt mechanische ventilatie (plafond)
	afzuigpunt mechanische ventilatie (wand)
	natuurlijke ventilatie
	rookmelder
	verdelers vloerverwarming
	elektrische radiator
	omvormer PV-panelen
WP	warmtepomp
MV	mechanische ventilatie-unit
WM	wasmachine
DR	droger

positie ventilatie in plafond/wand, rookmelder, warmtepomp, omvormer, wasmachine, droger, radiator is indicatief. maatvoering t.o.v. hellende daken is tot ca.1000 of 1500mm + vloerniveau.

Electra-aansluitingen



	wandlichtpunt
	wandlichtpunt waterdicht
	plafondlichtpunt
	plafondluchtpunt met schemersschakelaar
	enkelpolige schakelaar
	wisselschakelaar
	enkele wandcontactdoos met randaarde
	dubbele wandcontactdoos met randaarde
	tweevoudig wandcontactdoos met randaarde
	drukknop deurbel
	bel / zoemer
	wandcontactdoos 3 fase + nul + aarde
	aarding
	bedrade leiding t.b.v. aansluiting
	loze leiding t.b.v. aansluiting
C02	= CO2 meter MV
TH	= thermostaat

Nestkasten

	Gierzwaluwkast.
	Huismuskast,
	Vleermuiskast.

Inhoudsopgave


	situatie veld 1.		
Kavel 01:	begane grond.	Kavel 07:	begane grond.
Kavel 01:	eerste verdieping.	Kavel 07:	eerste verdieping.
Kavel 01:	tweede verdieping.	Kavel 07:	tweede verdieping.
Kavel 01:	derde verdieping.	Kavel 07:	derde verdieping.
Kavel 02:	begane grond.	Kavel 07:	gevelaanzichten.
Kavel 02:	eerste verdieping.	Kavel 07:	doorsnede.
Kavel 02:	tweede verdieping.	Kavel 07:	infiltratievoorzieningen.
Kavel 02:	derde verdieping.	Kavel 08:	begane grond.
Kavel 01 t/m 02:	gevelaanzichten.	Kavel 08:	eerste verdieping.
Kavel 01 t/m 02:	doorsnede.	Kavel 08:	tweede verdieping.
Kavel 01 t/m 02:	infiltratievoorzieningen.	Kavel 08:	derde verdieping.
Kavel 03:	begane grond.	Kavel 08:	gevelaanzichten.
Kavel 03:	eerste verdieping.	Kavel 08:	doorsnede.
Kavel 03:	tweede verdieping.	Kavel 08:	infiltratievoorzieningen.
Kavel 03:	derde verdieping.	Kavel 09:	begane grond.
Kavel 04:	begane grond.	Kavel 09:	eerste verdieping.
Kavel 04:	eerste verdieping.	Kavel 09:	tweede verdieping.
Kavel 04:	tweede verdieping.	Kavel 09:	derde verdieping.
Kavel 04:	derde verdieping.	Kavel 09:	gevelaanzichten.
Kavel 03 t/m 04:	gevelaanzichten.	Kavel 09:	doorsnede.
Kavel 03 t/m 04:	doorsnede.	Kavel 09:	infiltratievoorzieningen.
Kavel 03 t/m 04:	infiltratievoorzieningen.	Kavel 10:	begane grond.
Kavel 05:	begane grond.	Kavel 10:	eerste verdieping.
Kavel 05:	eerste verdieping.	Kavel 10:	tweede verdieping.
Kavel 05:	tweede verdieping.	Kavel 10:	derde verdieping.
Kavel 05:	derde verdieping.	Kavel 10:	gevelaanzichten.
Kavel 06:	begane grond.	Kavel 10:	doorsnede.
Kavel 06:	eerste verdieping.	Kavel 10:	infiltratievoorzieningen.
Kavel 06:	tweede verdieping.		
Kavel 06:	derde verdieping.		
Kavel 05 t/m 06:	gevelaanzichten.		
Kavel 05 t/m 06:	doorsnede.		
Kavel 05 t/m 06:	infiltratievoorzieningen.		

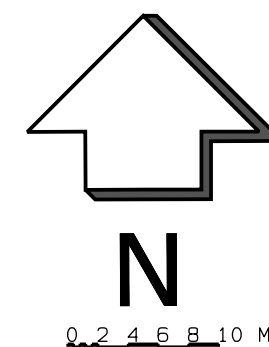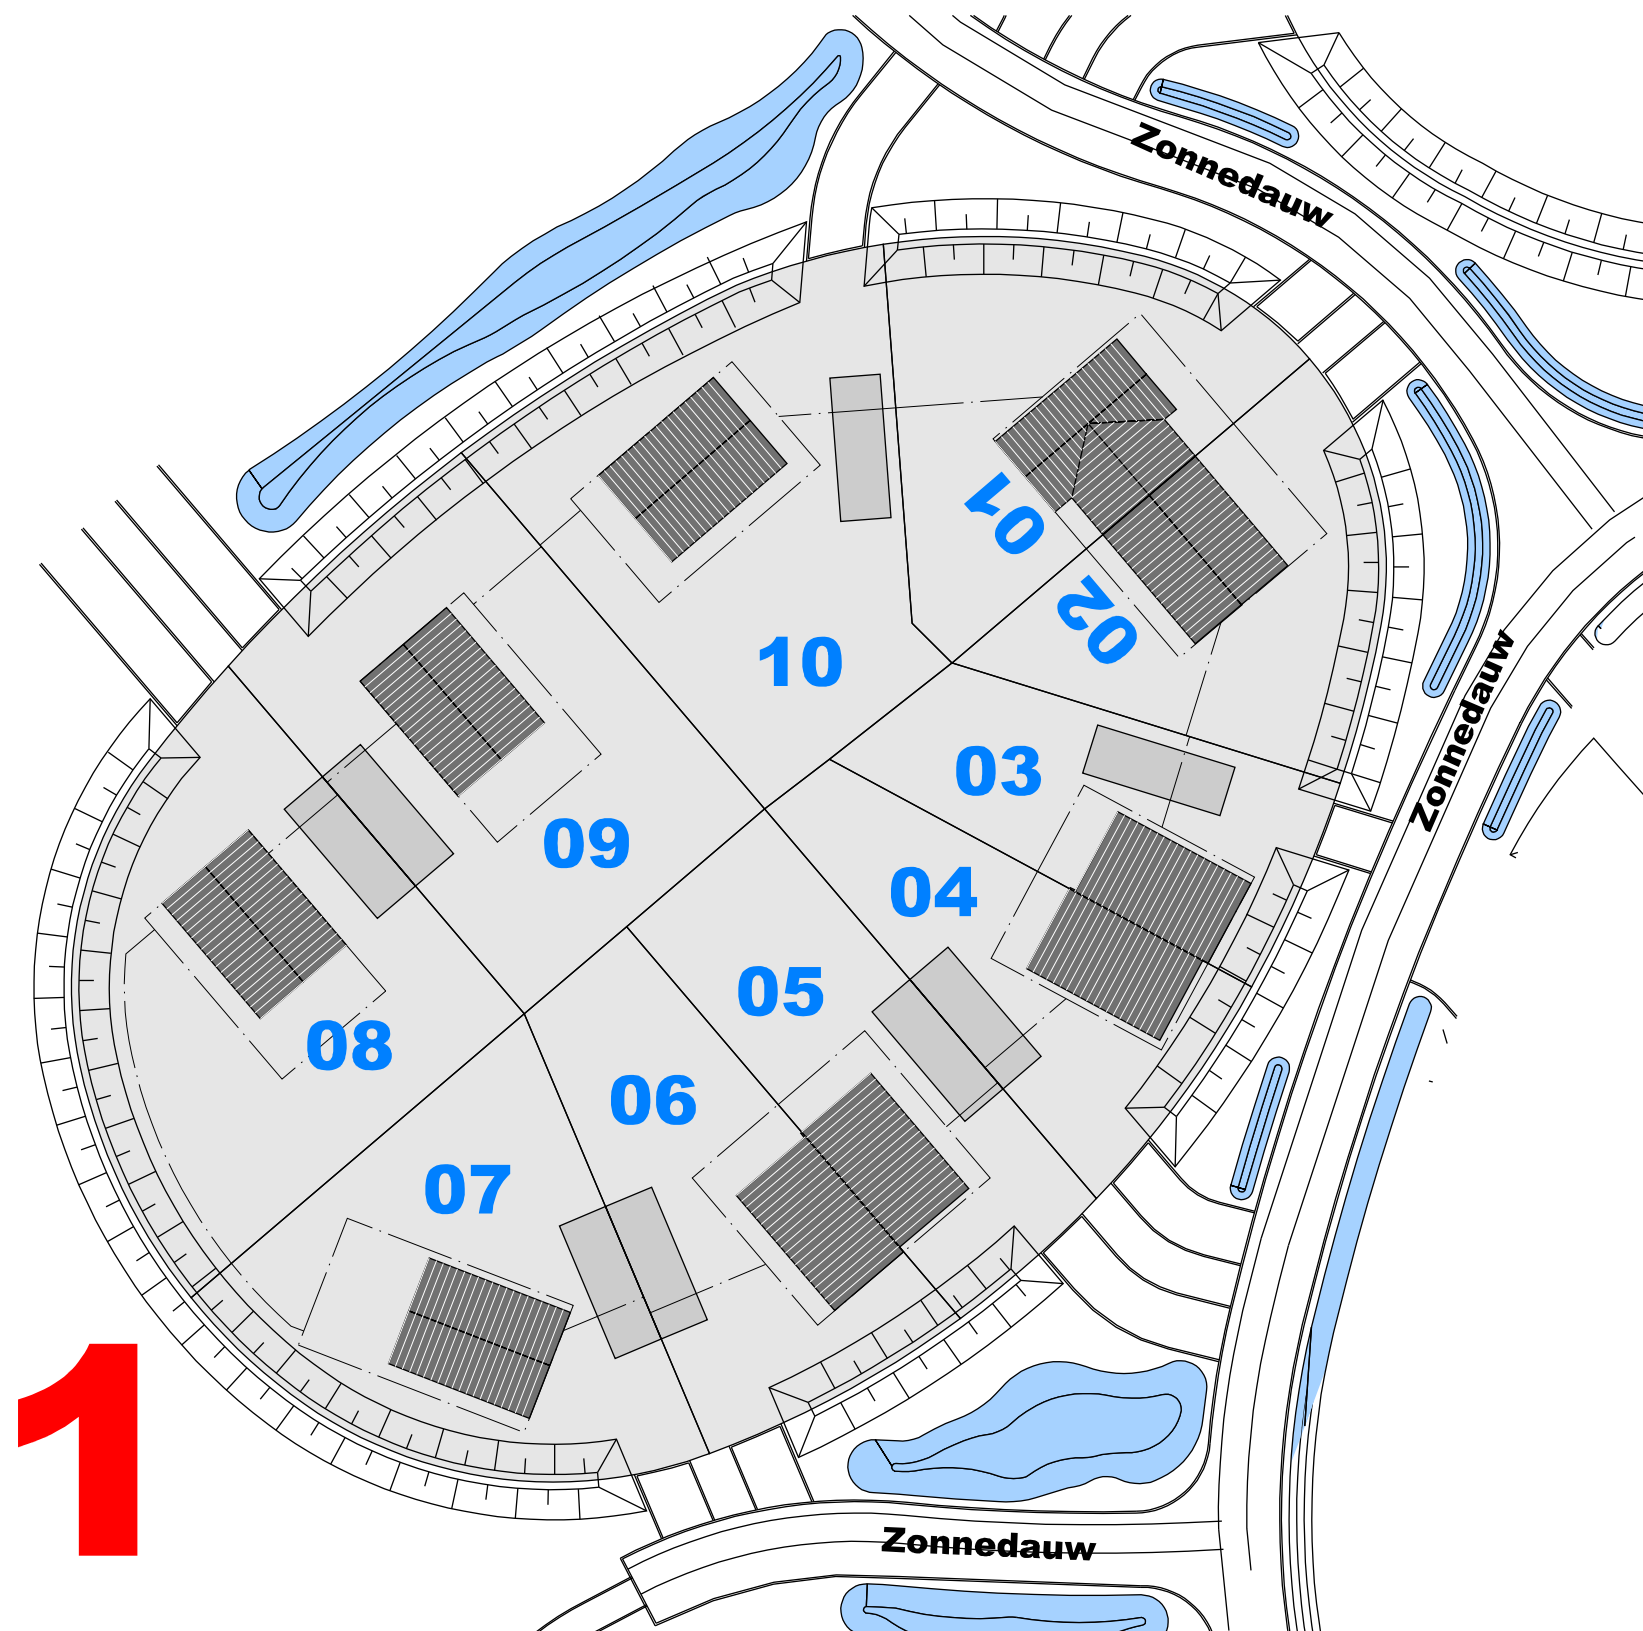

Veld 01 -- 03
Situatie
01 sept. 2025

vanGisbergen
gewoon goed.
bouw en ontwikkeling


MARGRY ARTS
ARCHITECTEN BNA BV

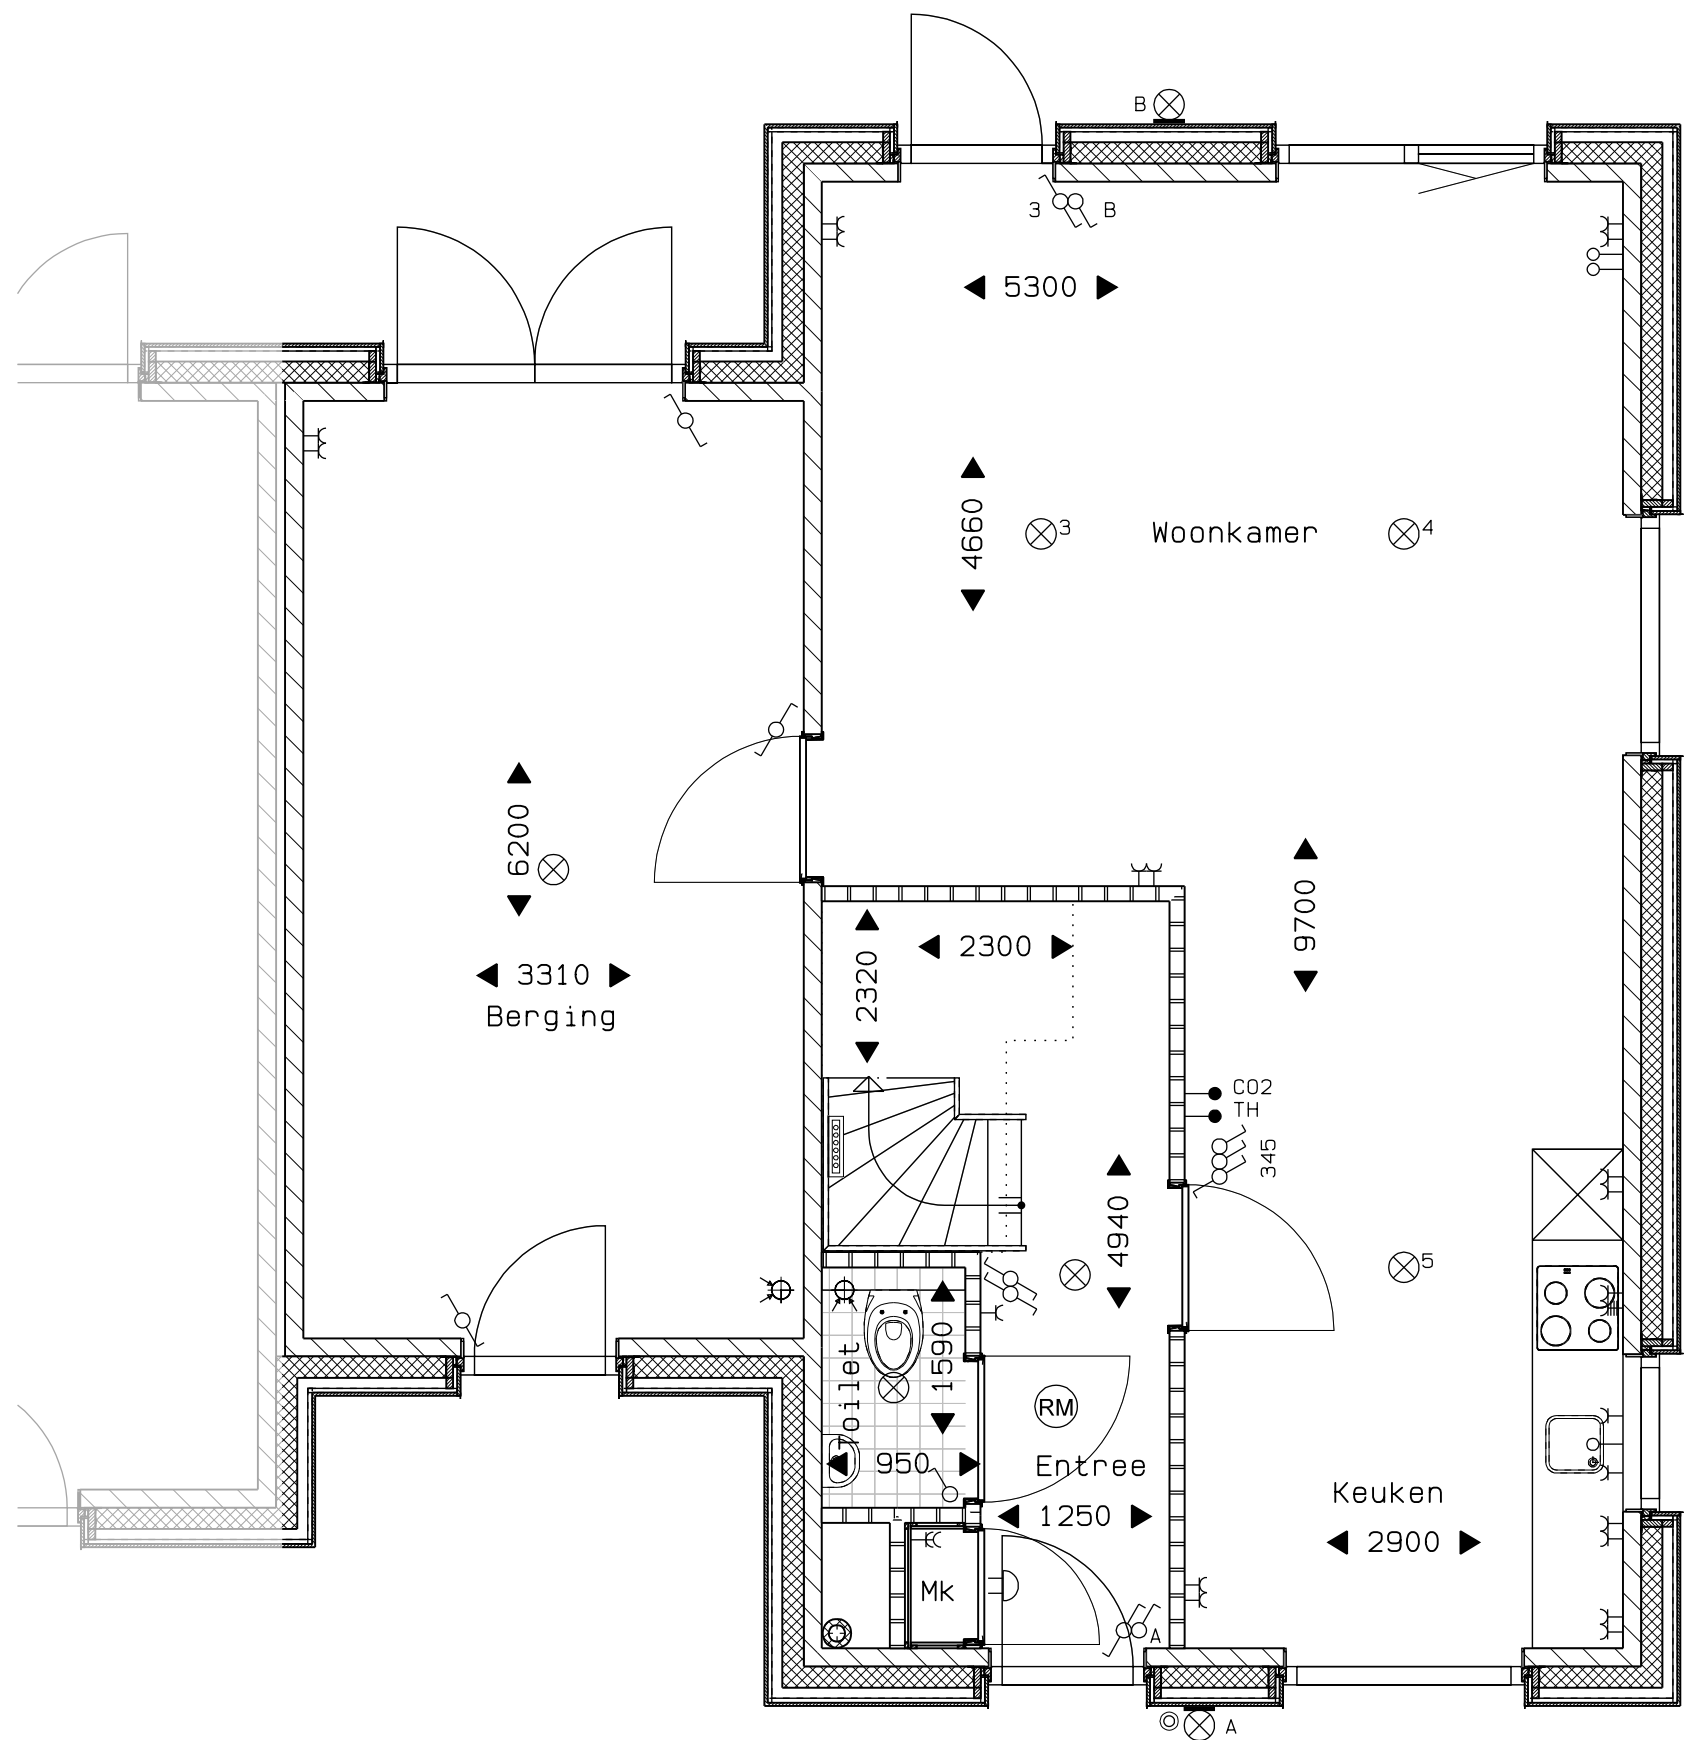

Veld 01 -- 04
 Bouwnummer 01 begane grond
 01 sept. 2025

vanGisbergen
 gewoon goed.
 bouw en ontwikkeling

MARGRY ARTS
 ARCHITECTEN BNA BV

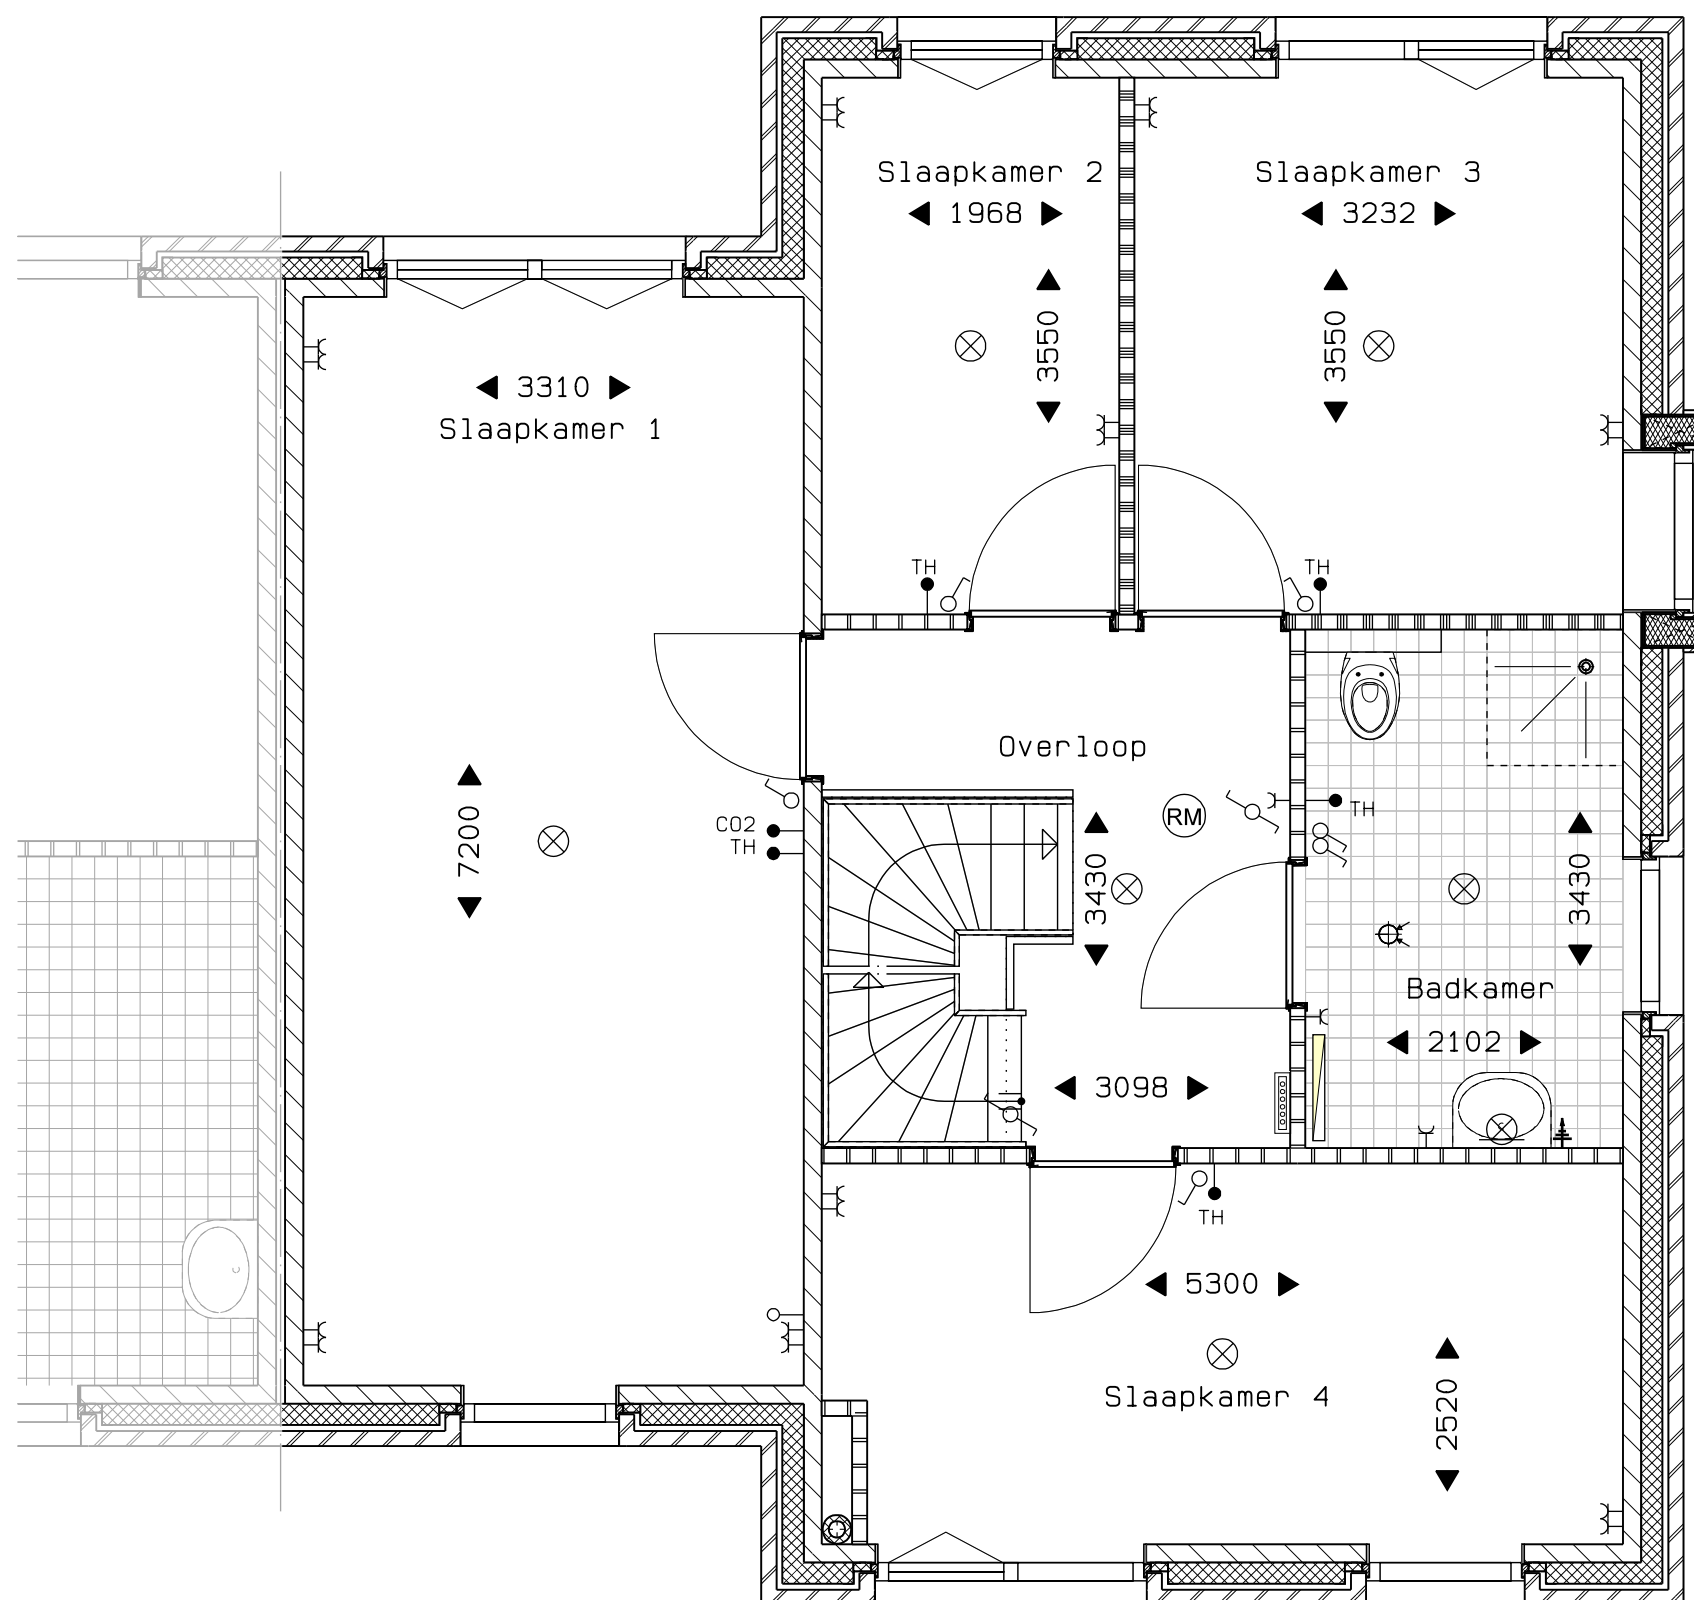


Veld 01 -- 05
Bouwnummer 01 eerste verdieping
01 sept. 2025




vanGisbergen
gewoon goed.

bouw en ontwikkeling

MARGRY ARTS
ARCHITECTEN BNA BV

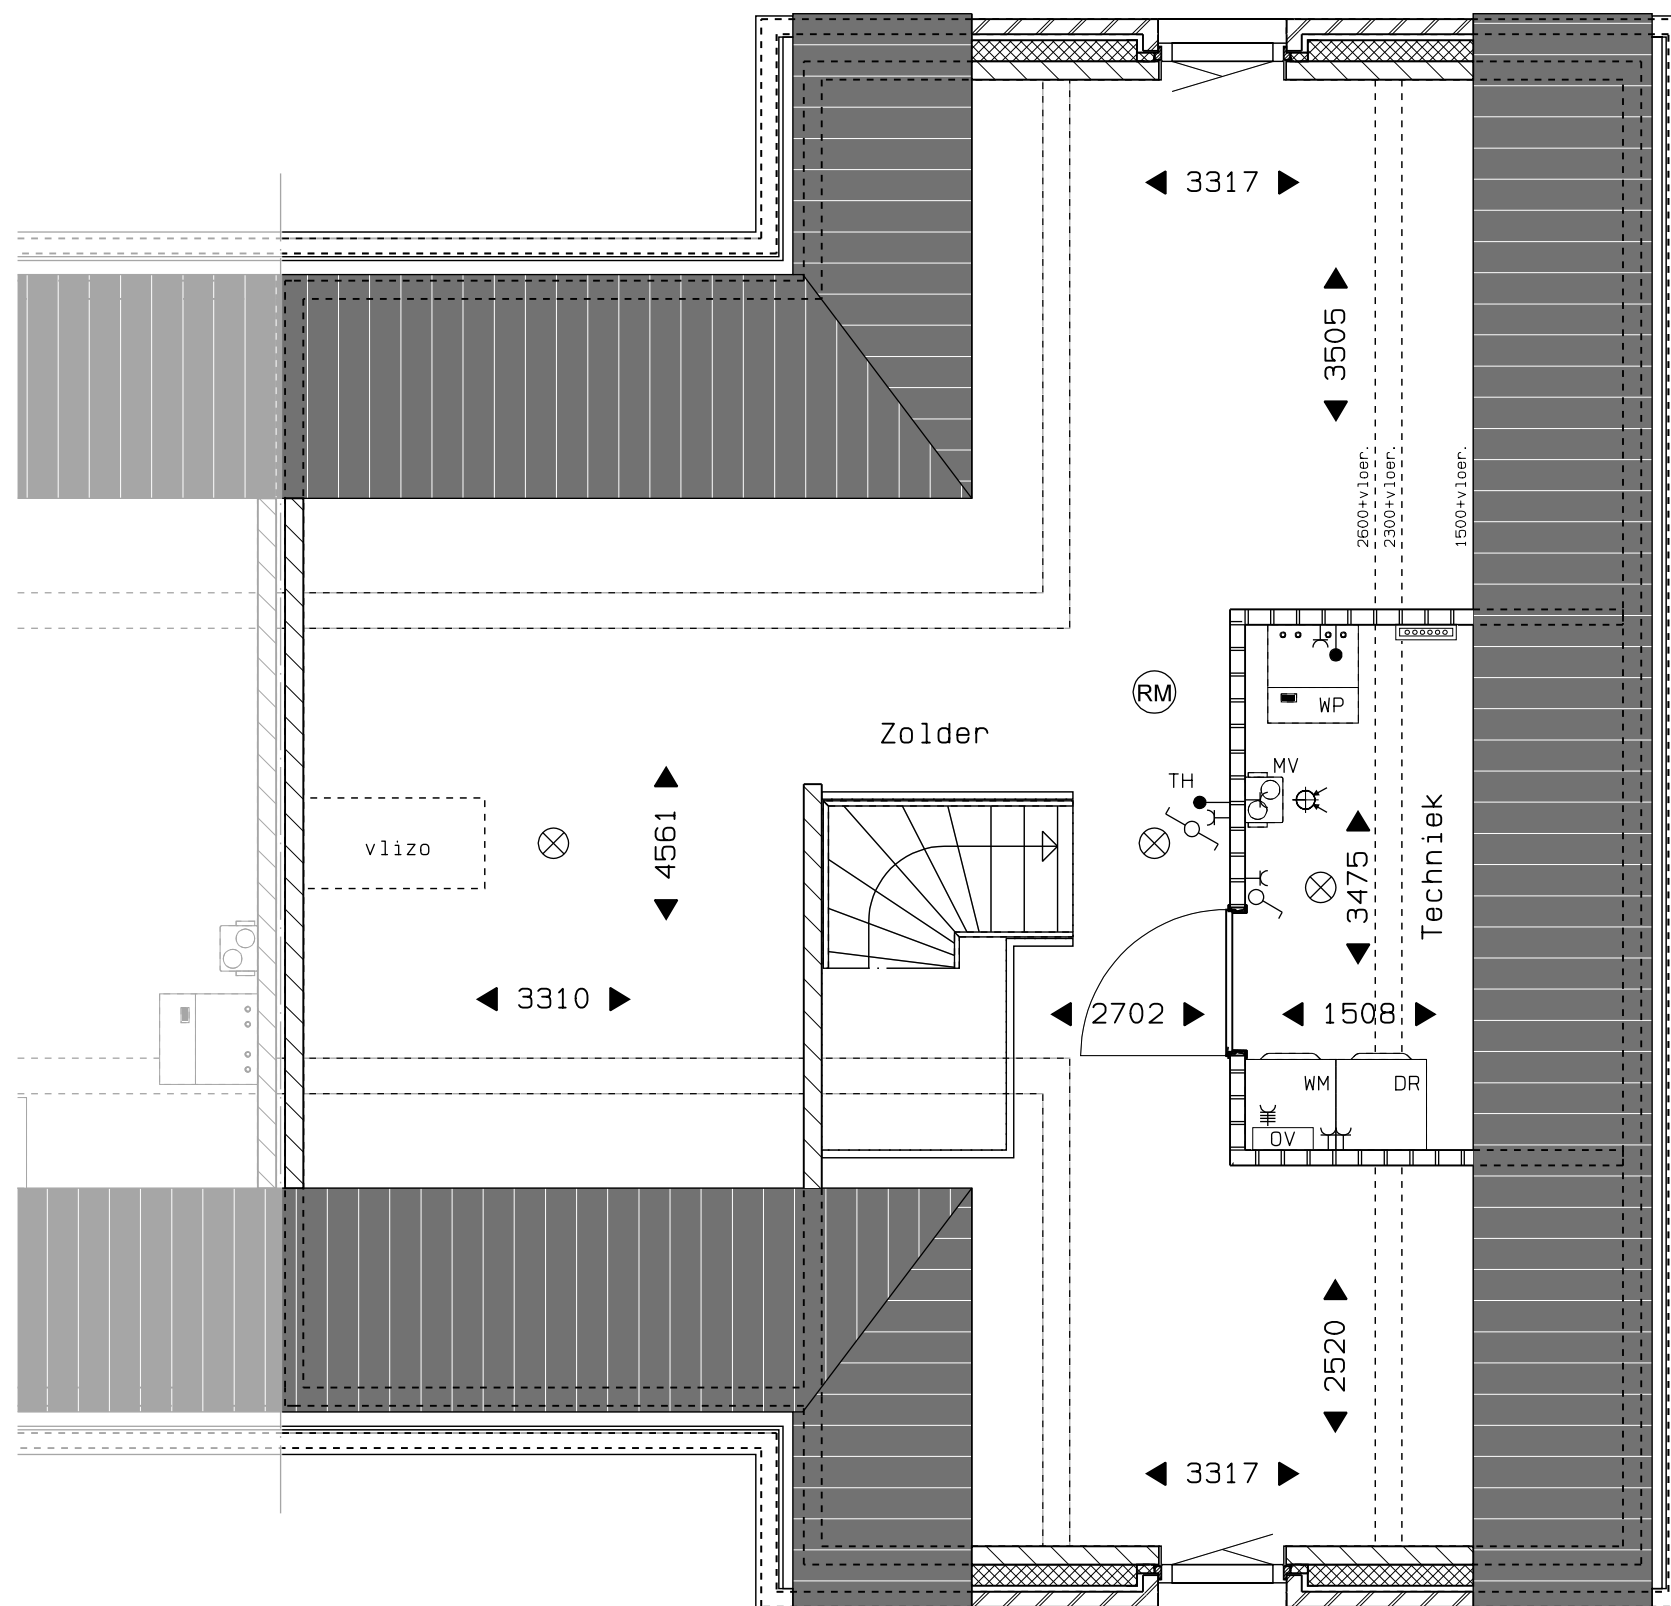

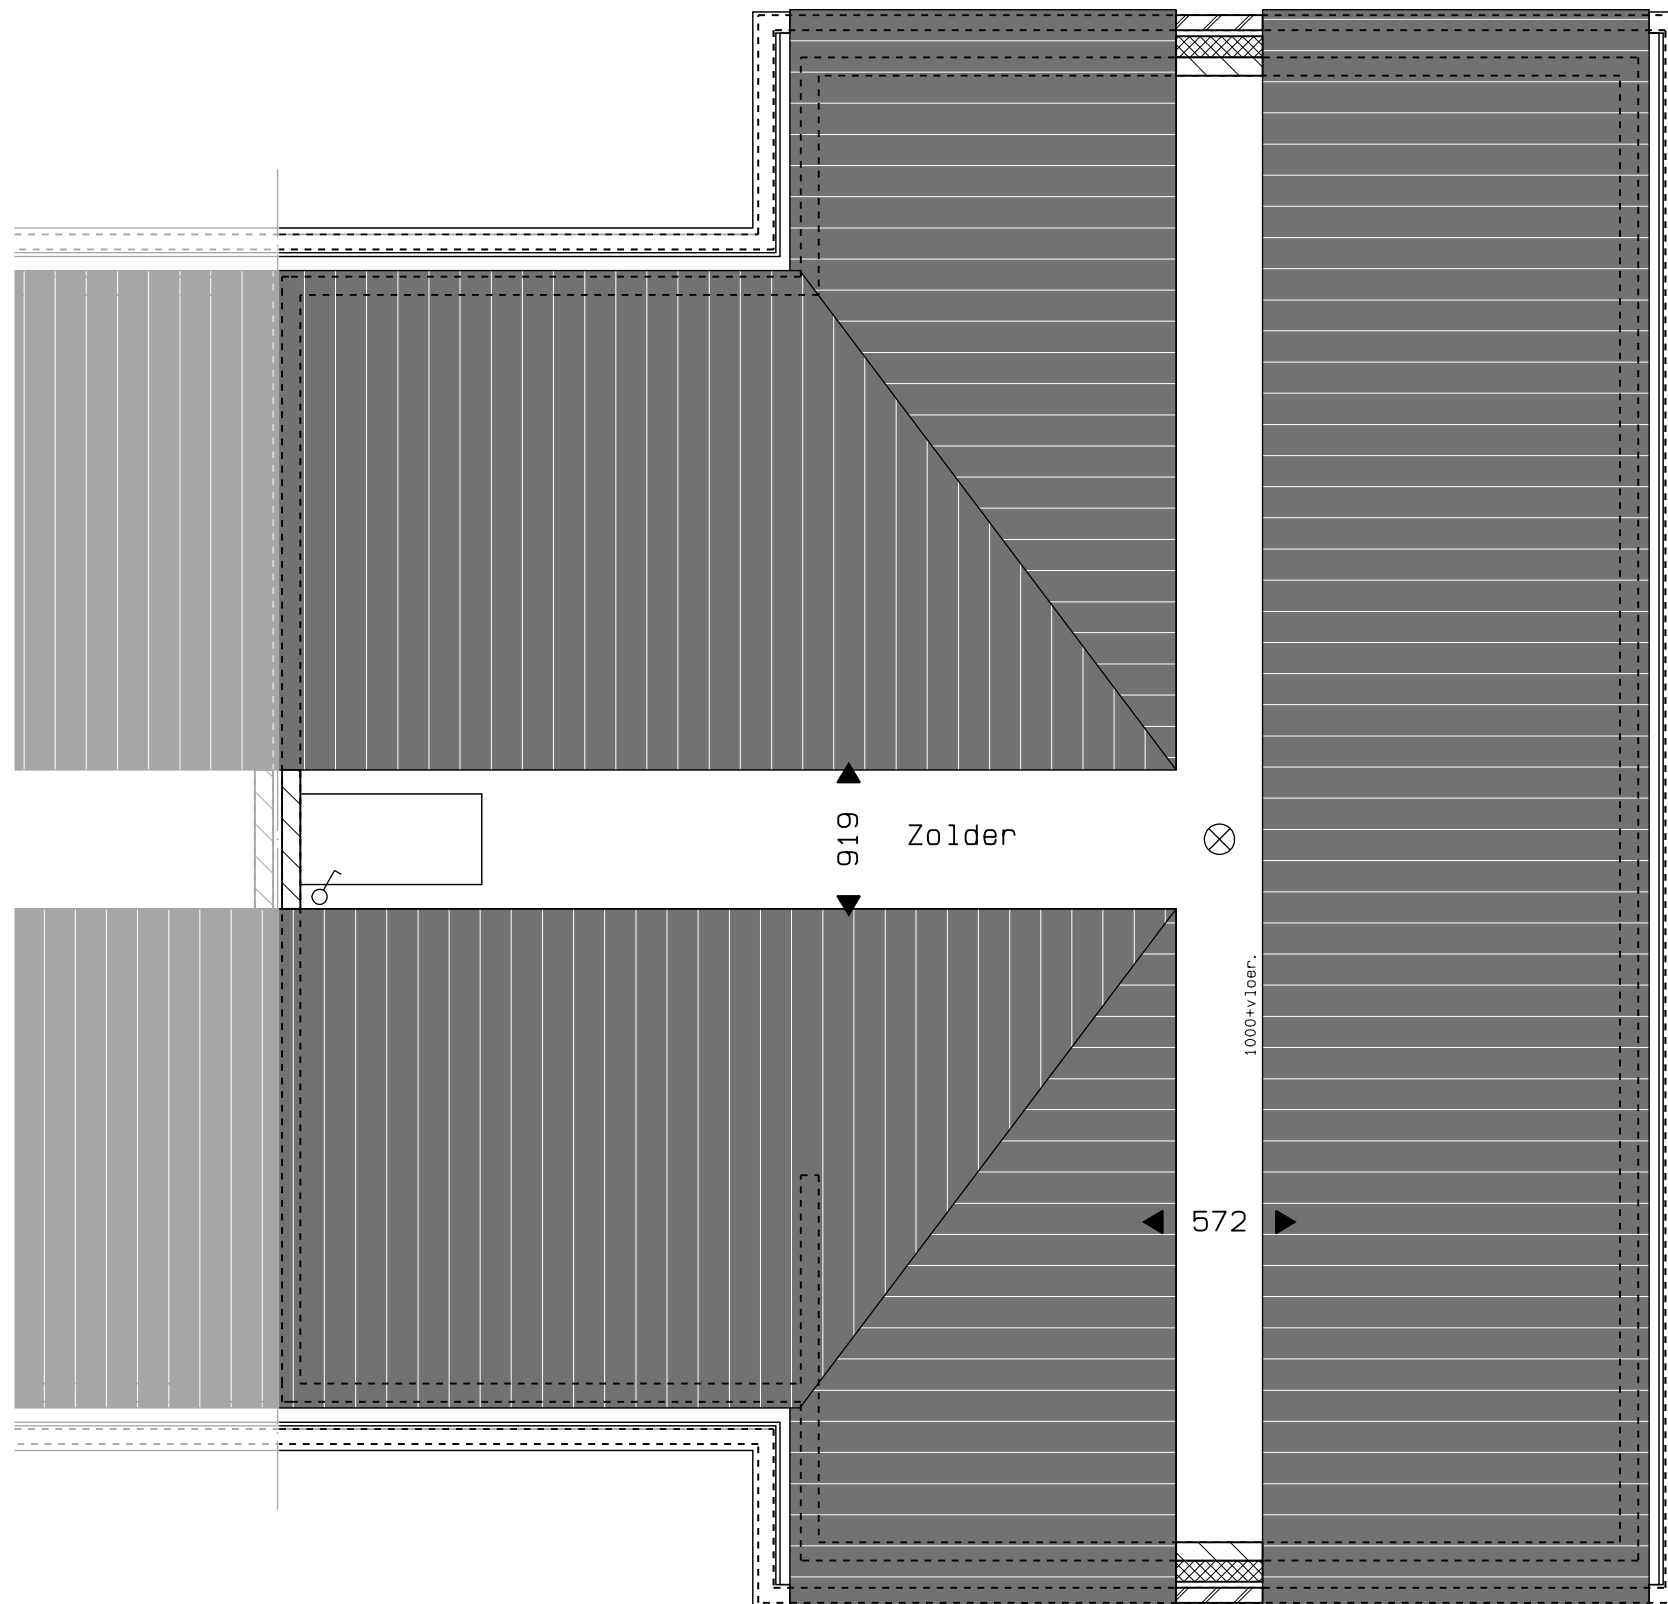

Veld 01 -- 07
Bouwnummer 01 derde verdieping
01 sept. 2025



vanGisbergen
gewoon goed.


bouw en ontwikkeling

MARGRY | ARTS
ARCHITECTEN BNA BV



bouw en ontwikkeling

MARGRY | ARTS
ARCHITECTEN BNA BV

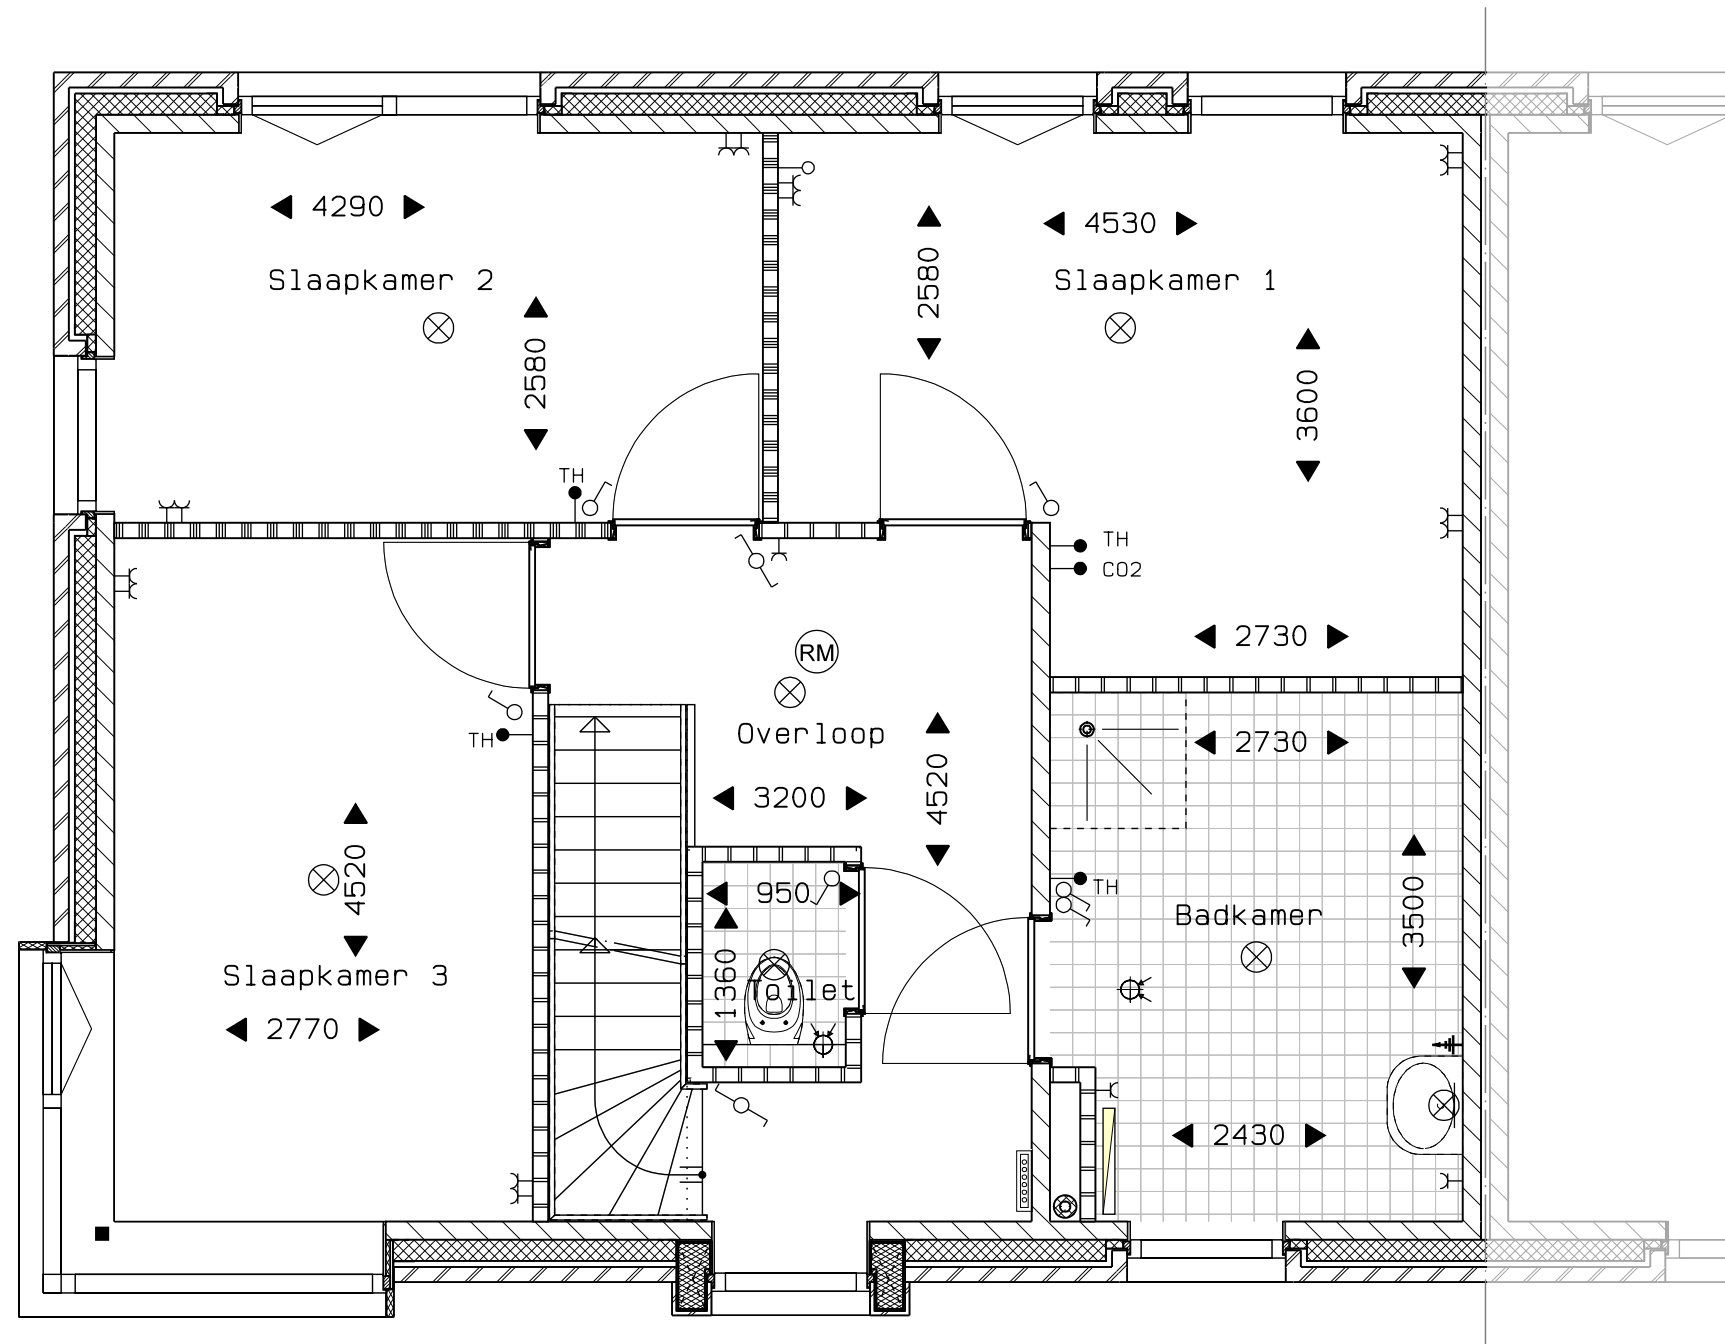


Veld 01 -- 09
 Bouwnummer 02 eerste verdieping
 01 sept. 2025



vanGisbergen
 gewoon goed.

bouw en ontwikkeling

MARGRY ARTS
 ARCHITECTEN BNA BV

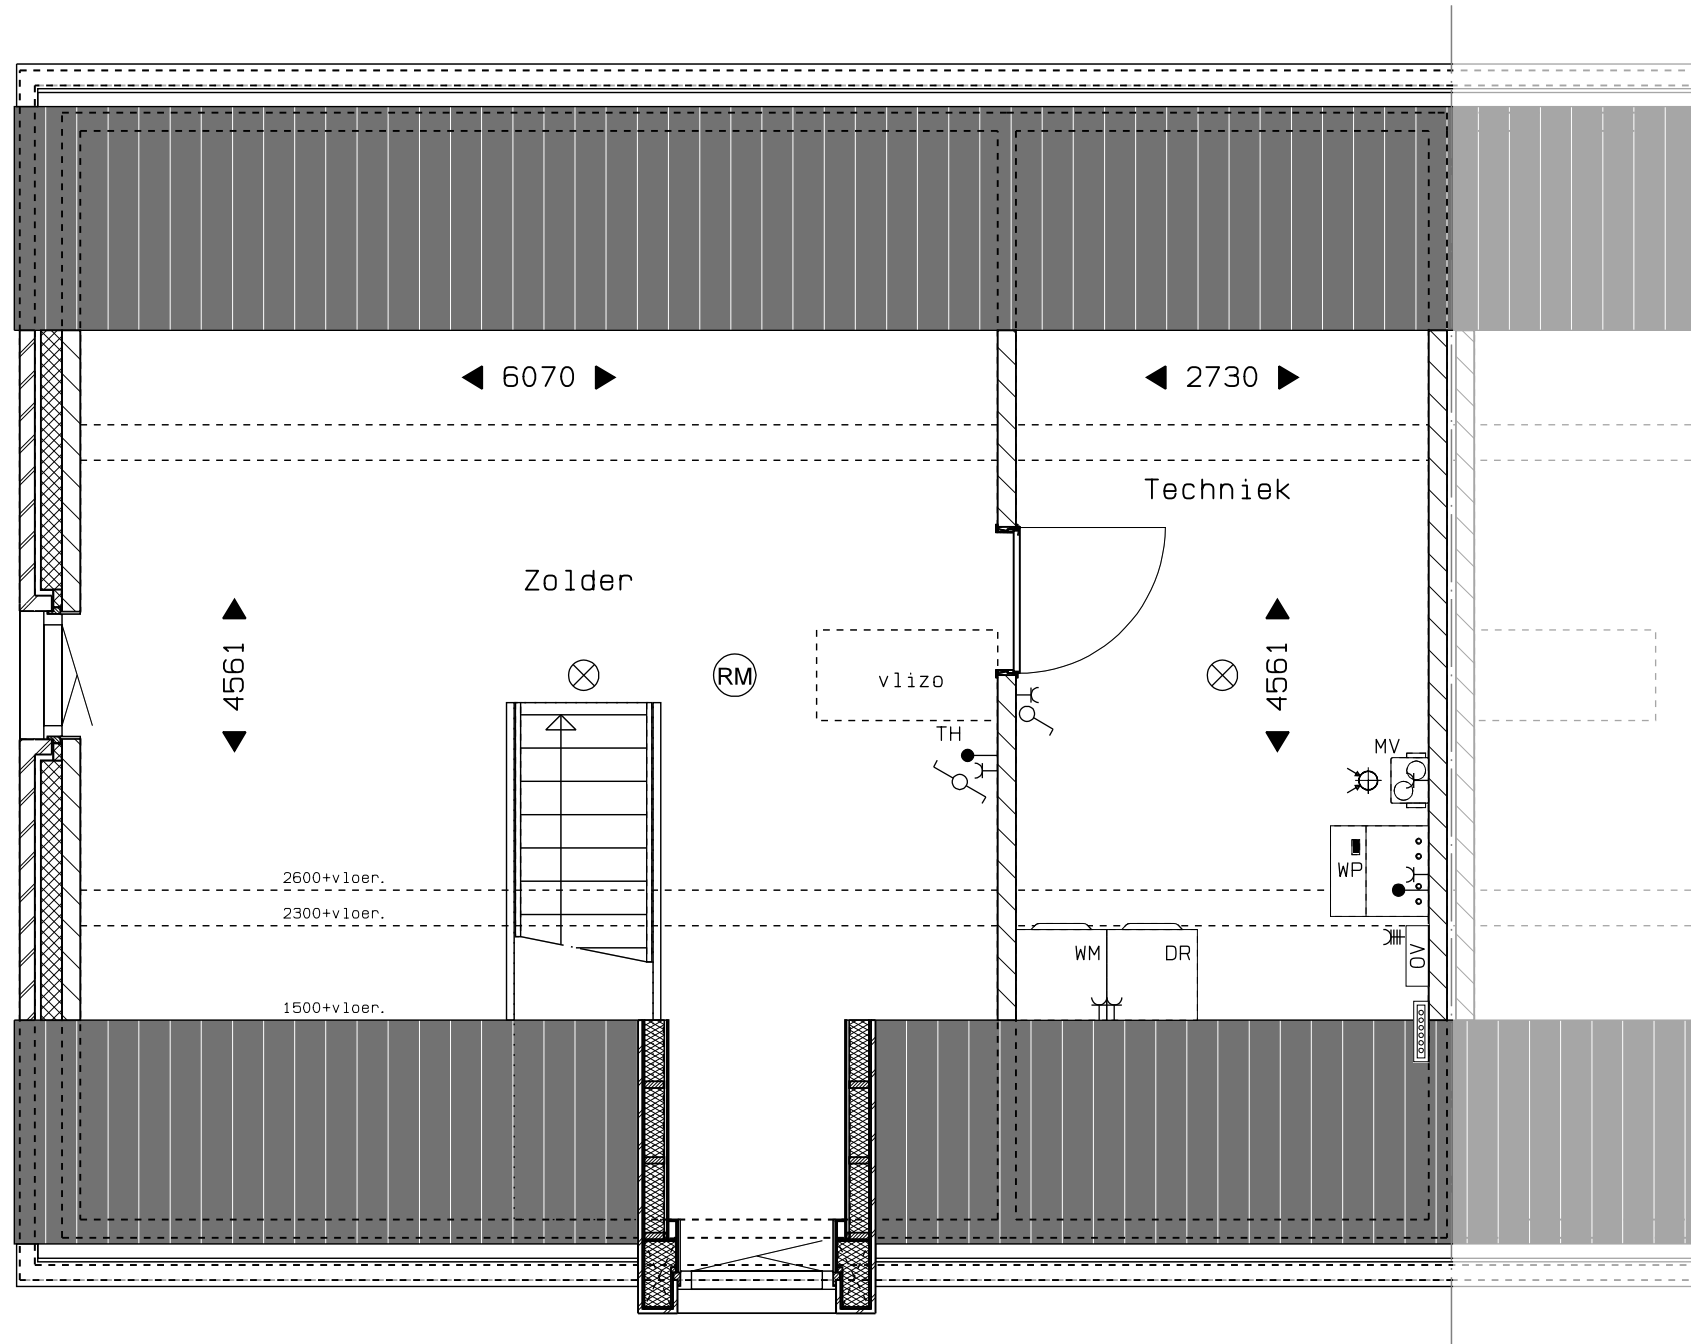


Veld 01 -- 10
Bouwnummer 02 tweede verdieping
01 sept. 2025



vanGisbergen
gewoon goed.
bouw en ontwikkeling

MARGRY ARTS
ARCHITECTEN BNA BV

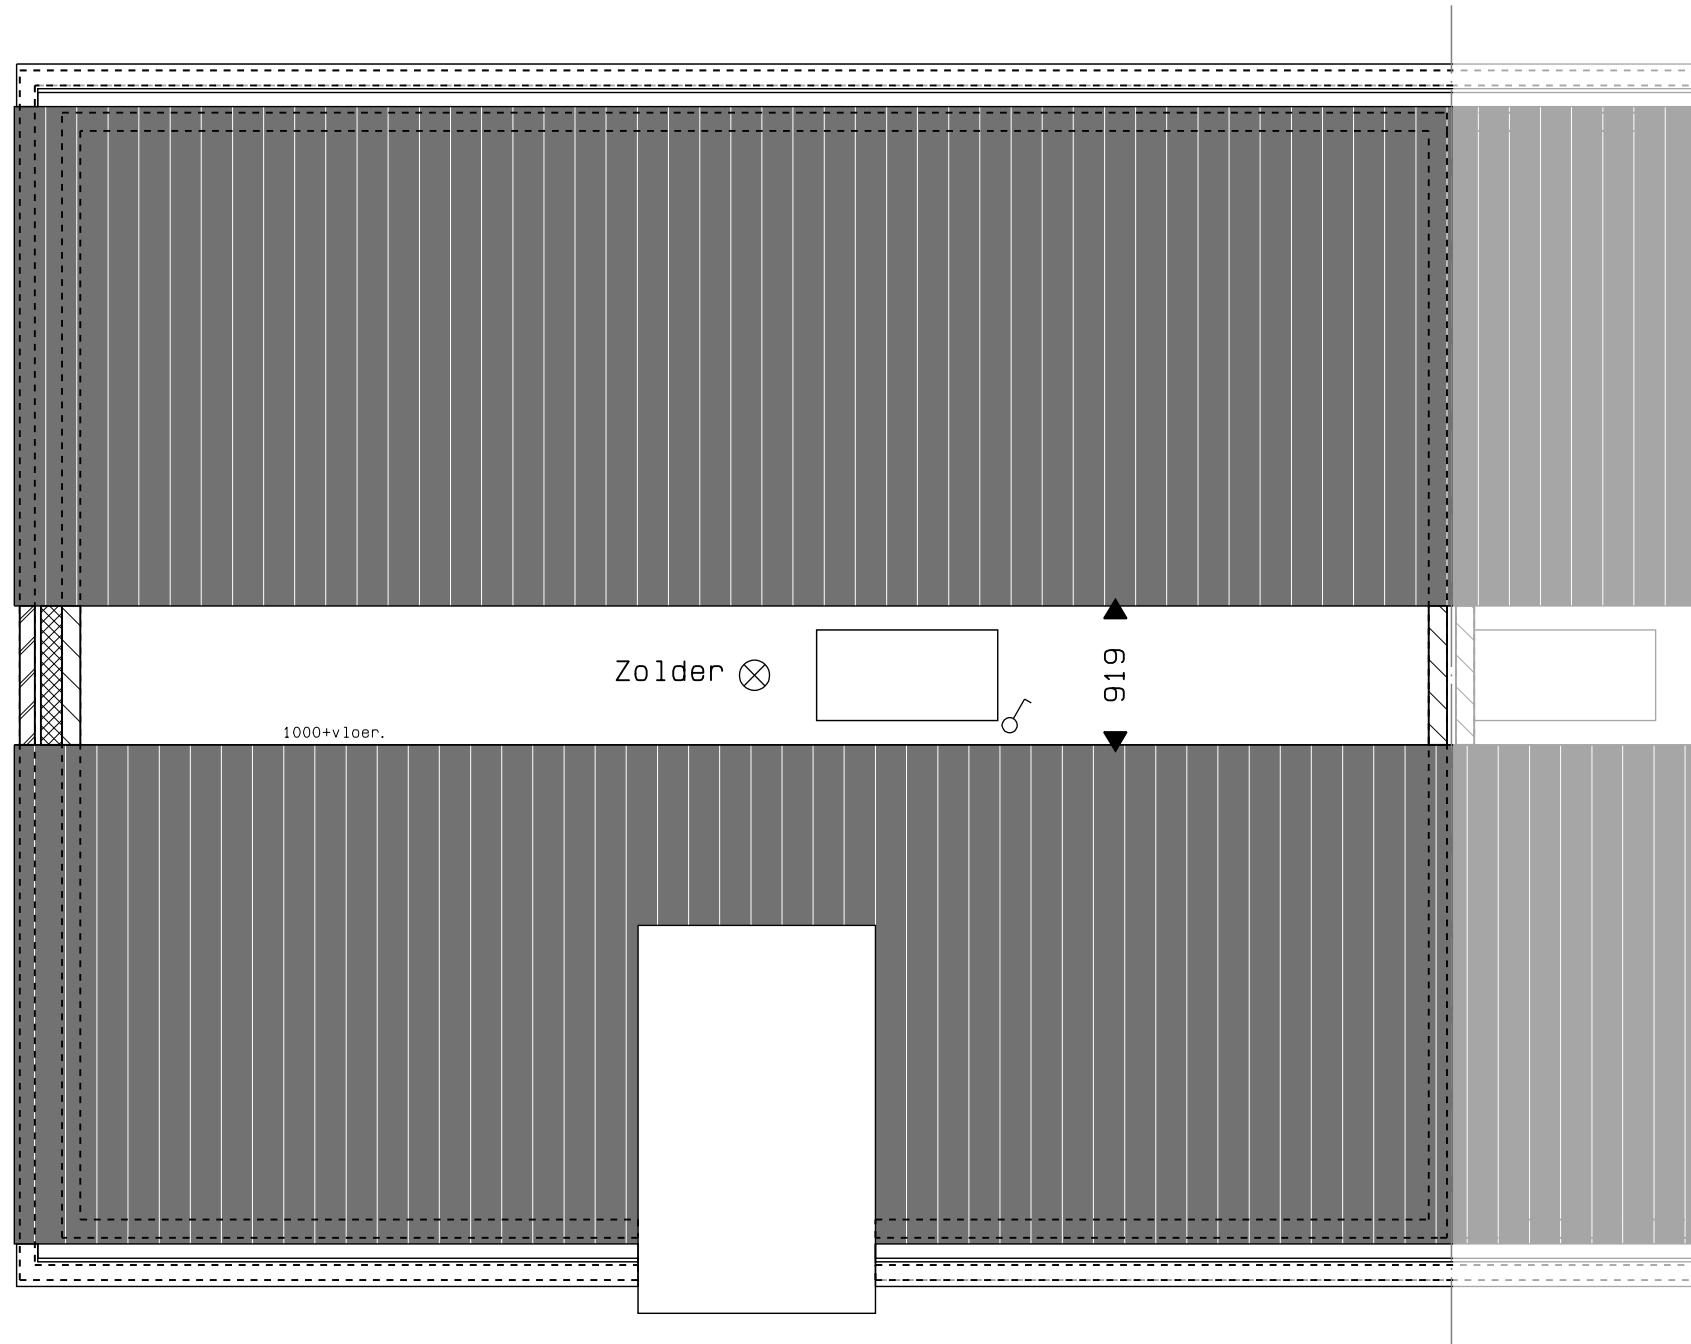

Veld 01 -- 11
Bouwnummer 02 derde verdieping
01 sept. 2025




vanGisbergen
gewoon goed.

bouw en ontwikkeling

MARGRY | ARTS
ARCHITECTEN BNA BV



Vorgevel

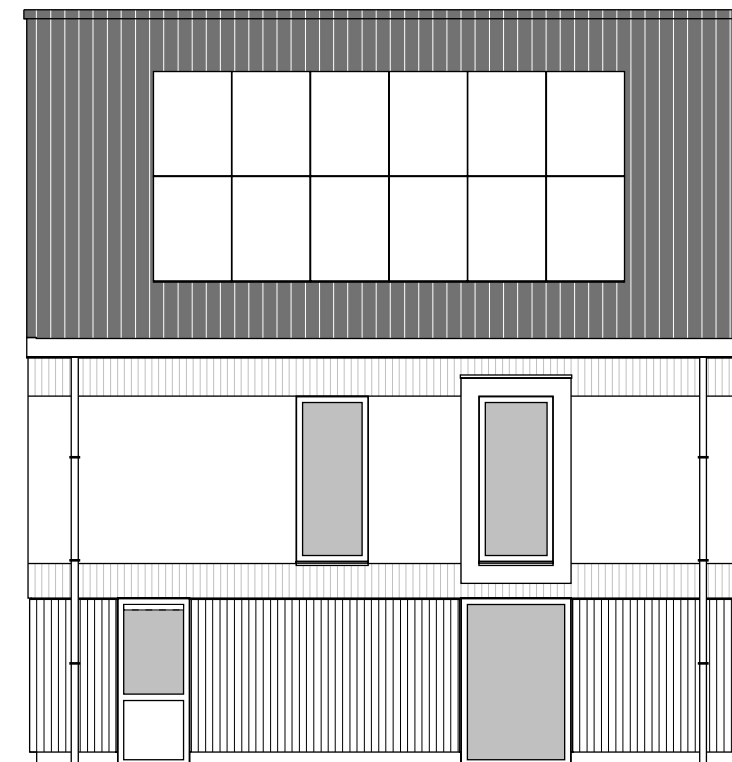



Zijgevel rechts



Achtergevel



Zijgevel links

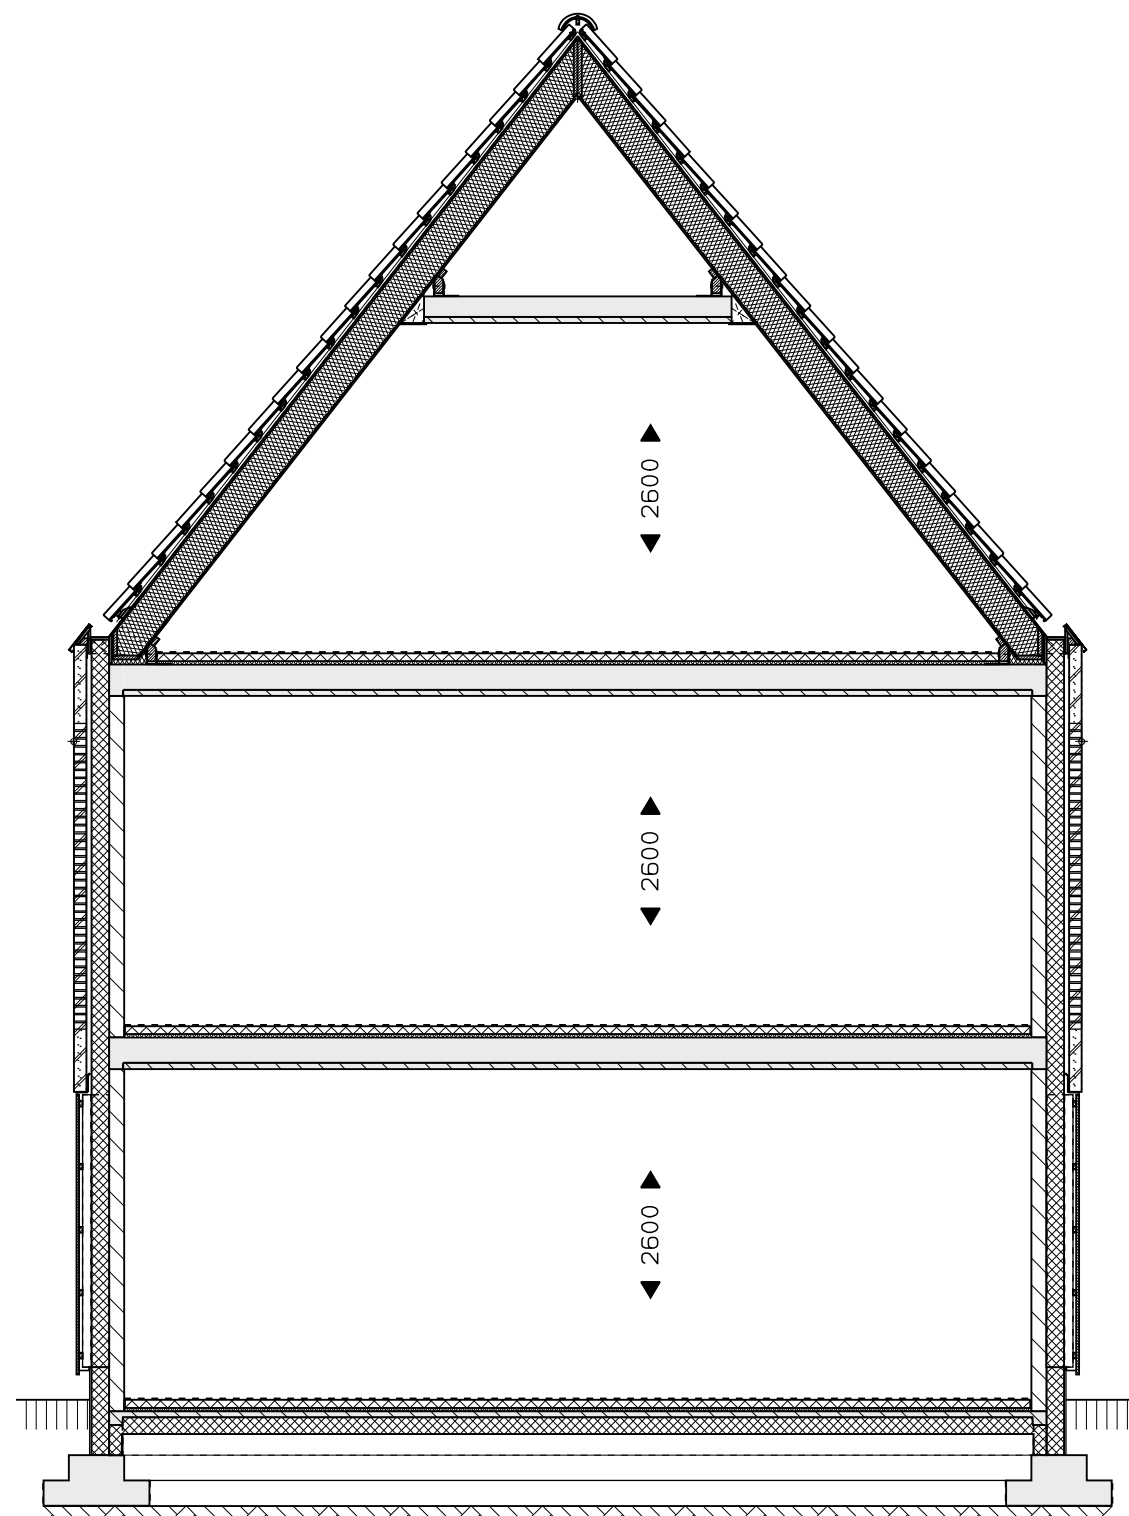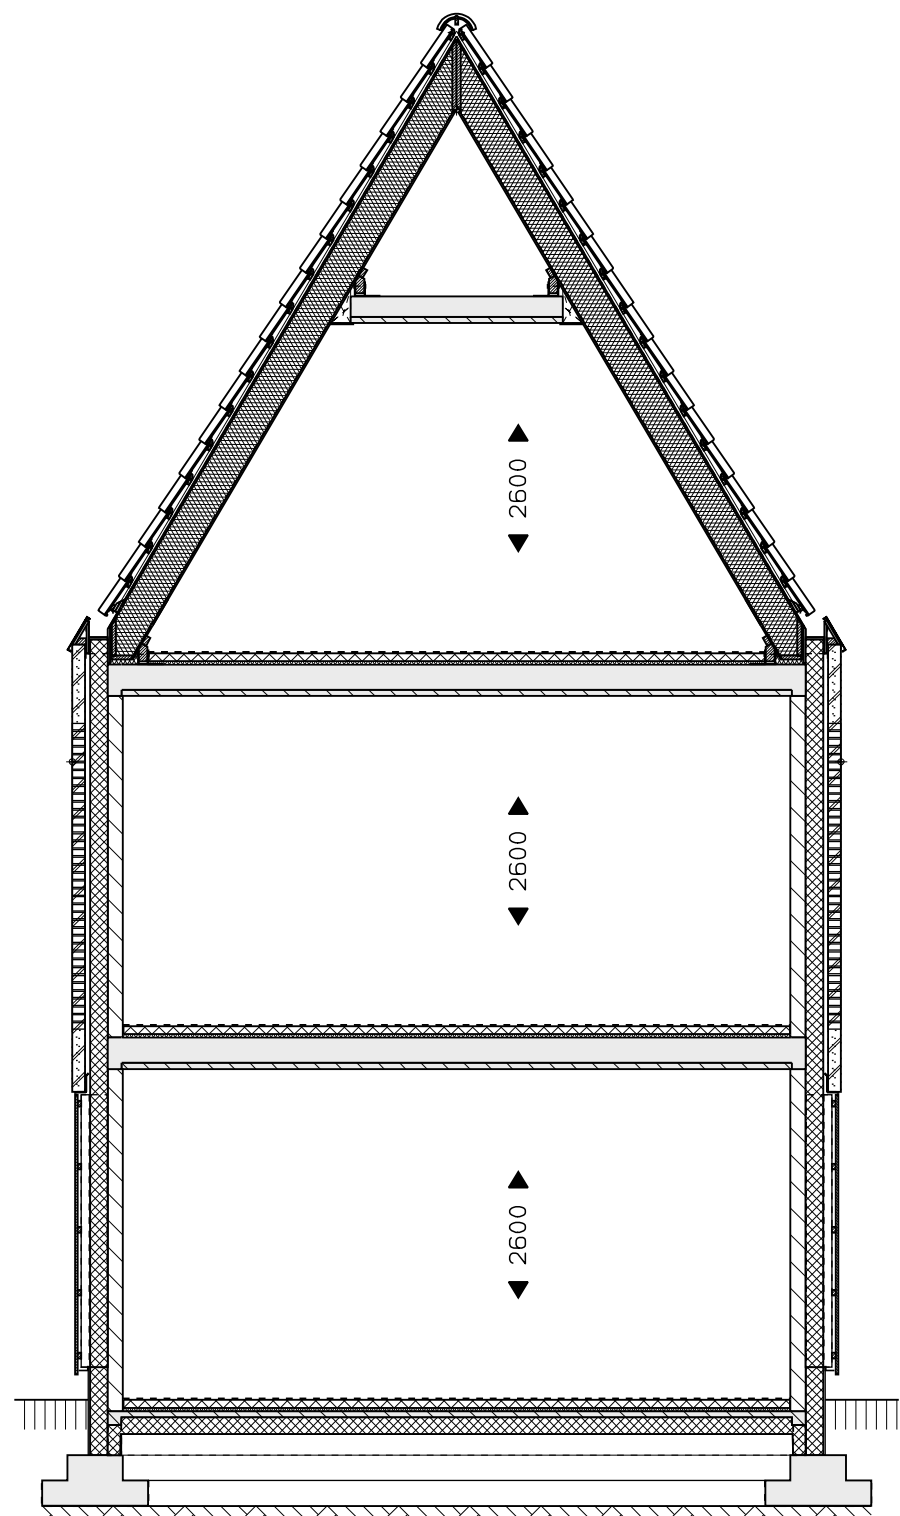




Veld 01 -- 13
 Bouwnummer 01 t/m 02 doorsnede
 01 sept. 2025

0 1 2 3 4 5 M

vanGisbergen
 gewoon goed.
 bouw en ontwikkeling

MARGRY ARTS
 ARCHITECTEN BNA BV

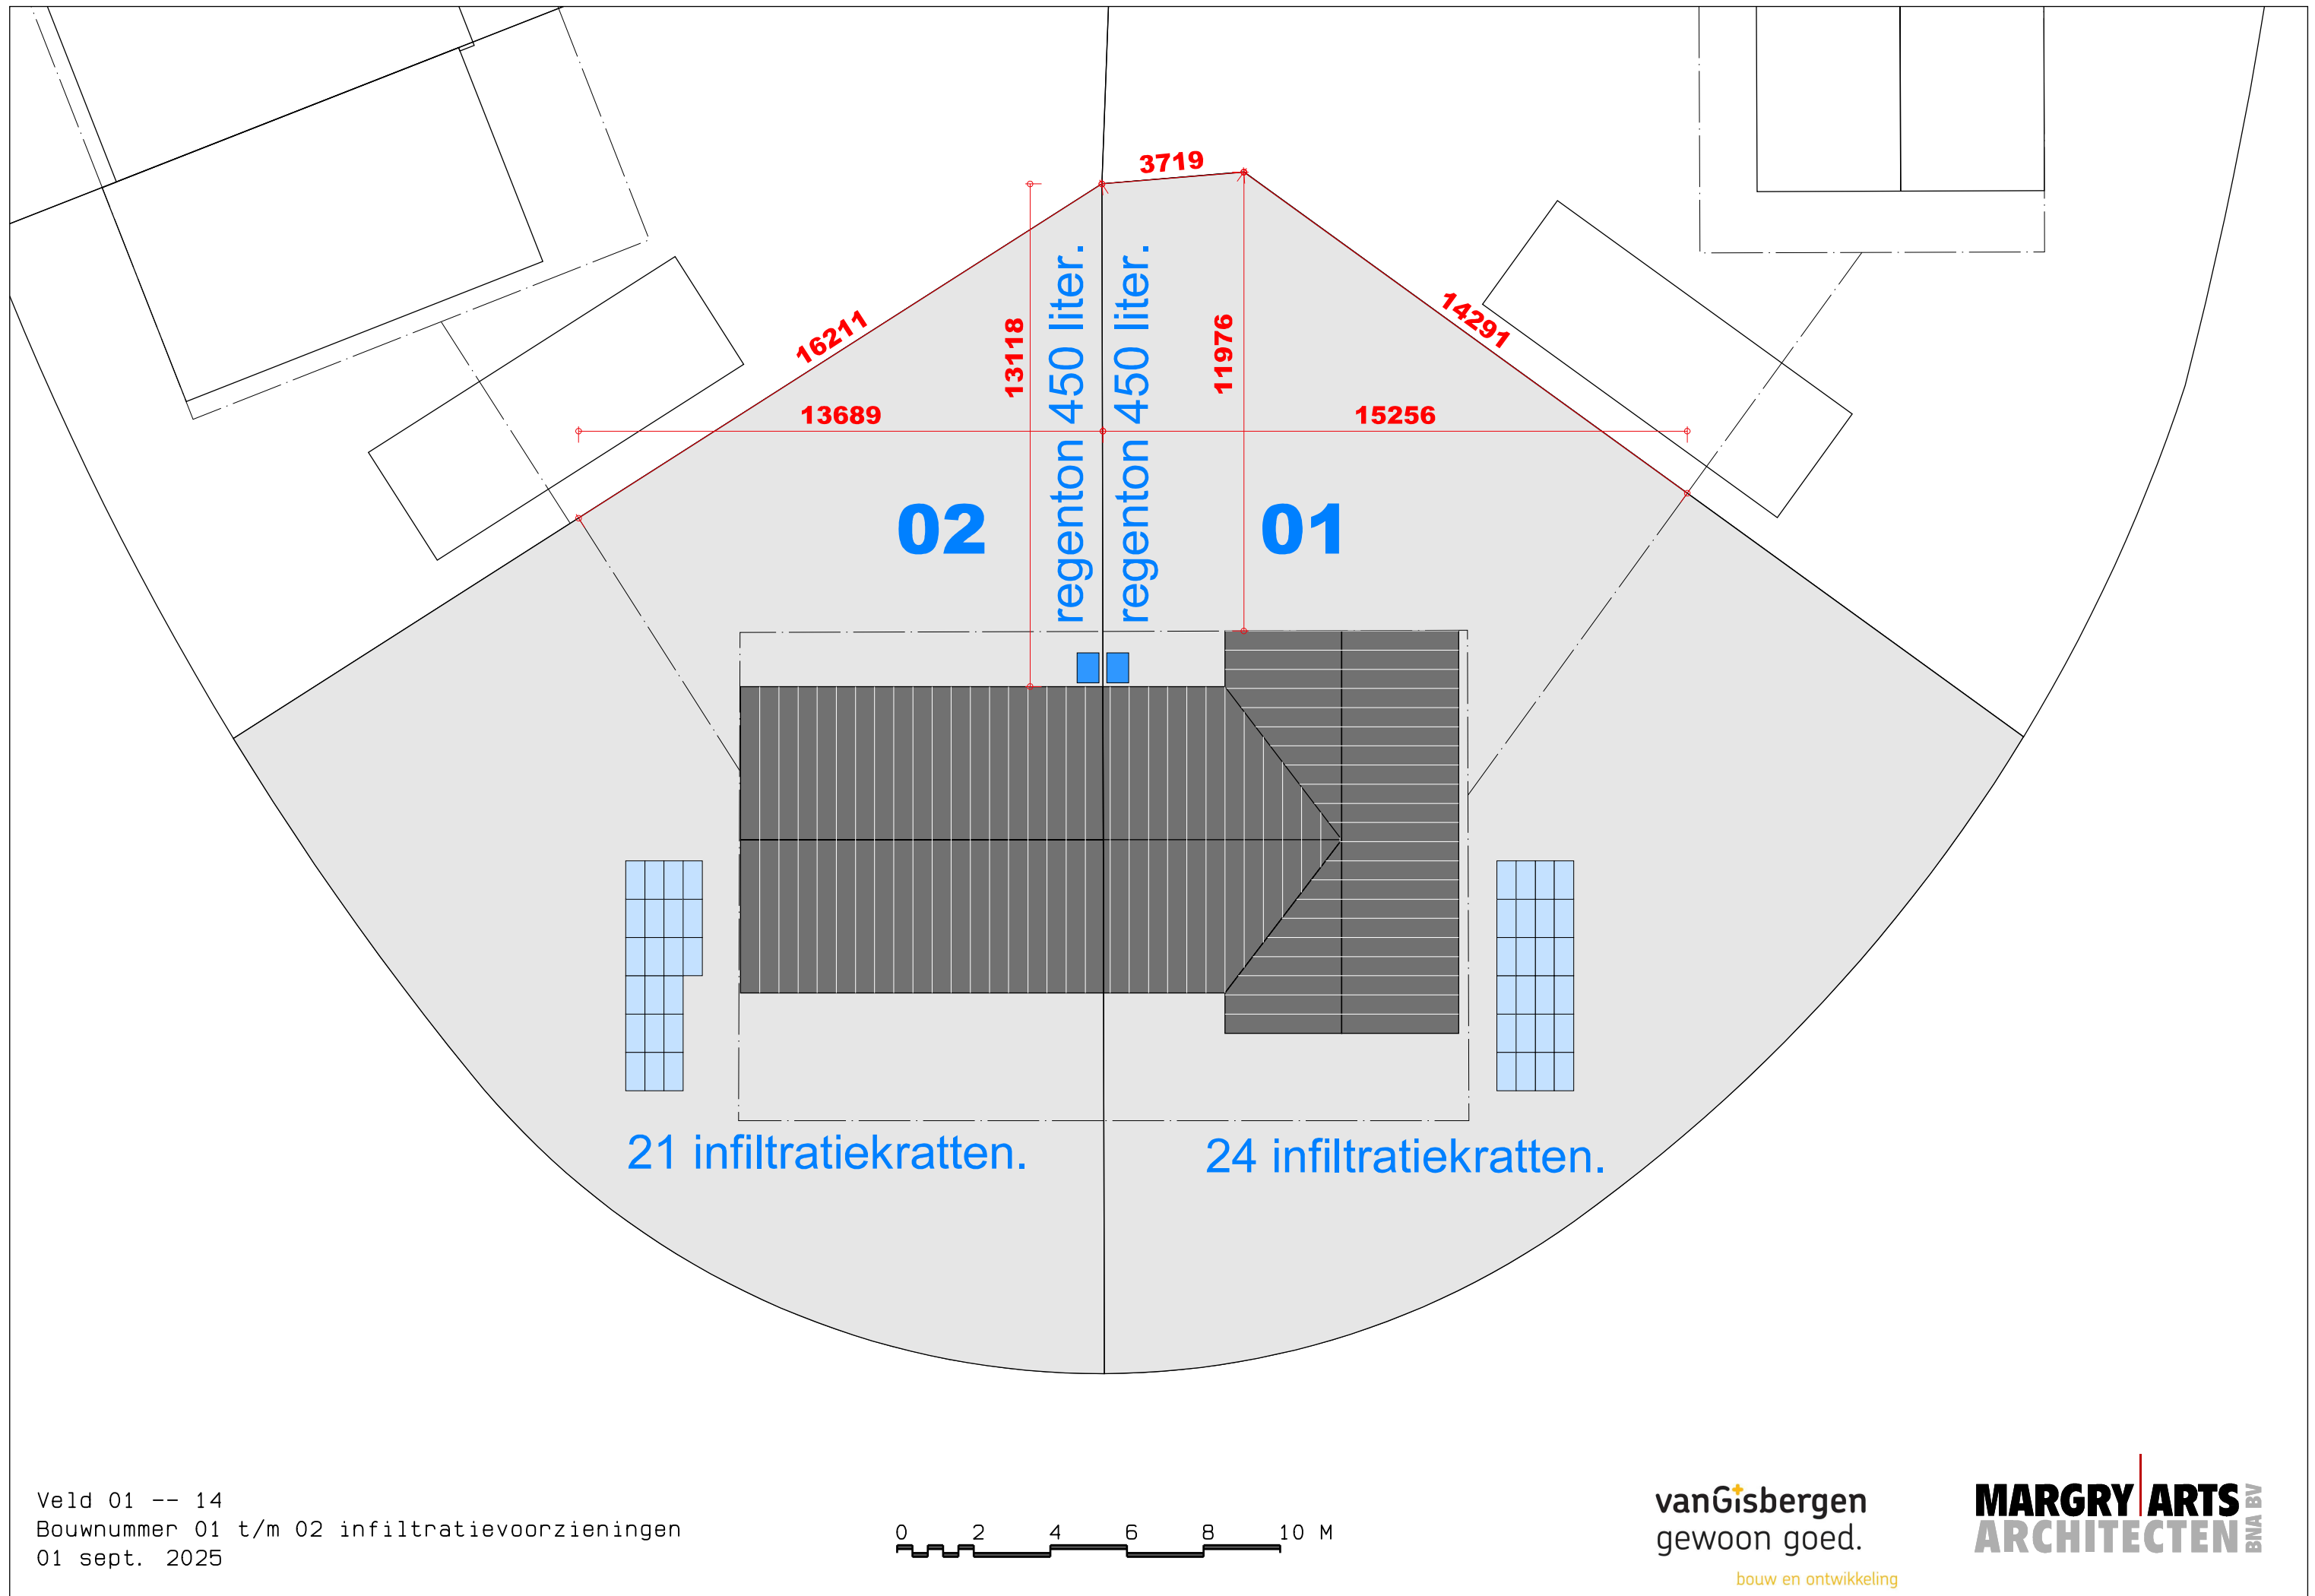

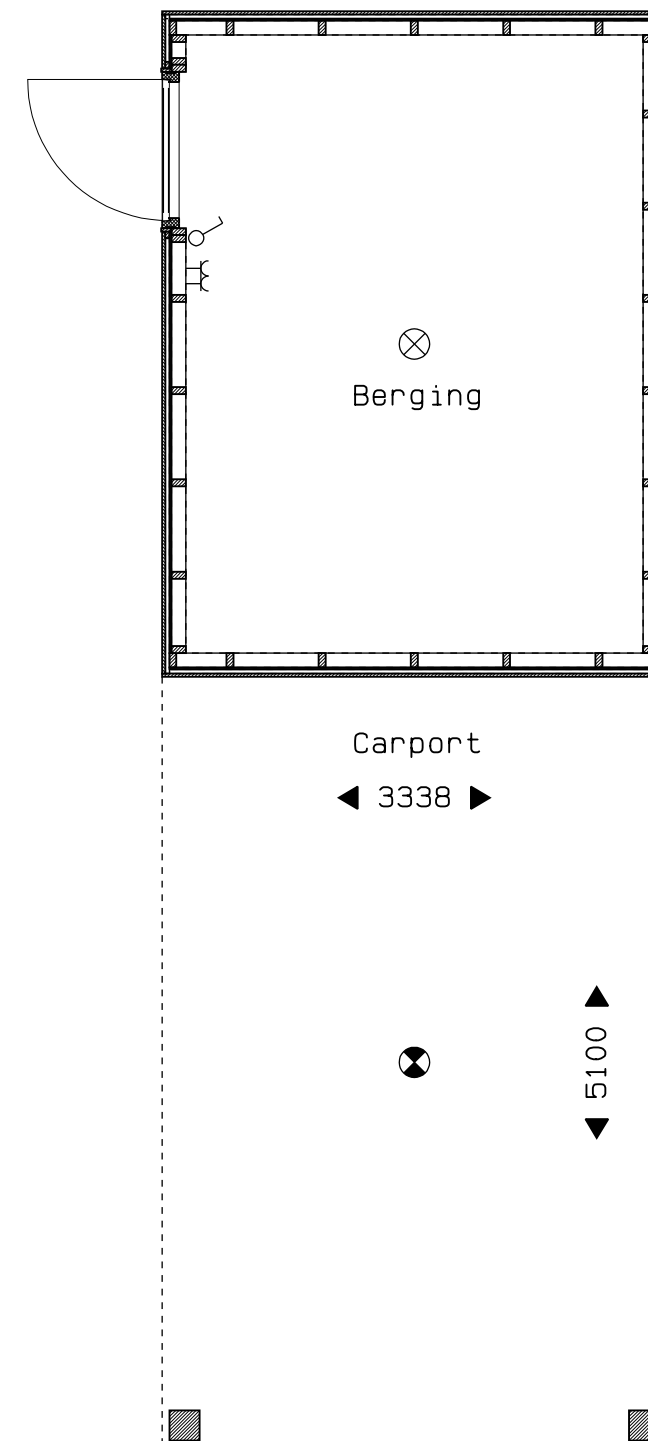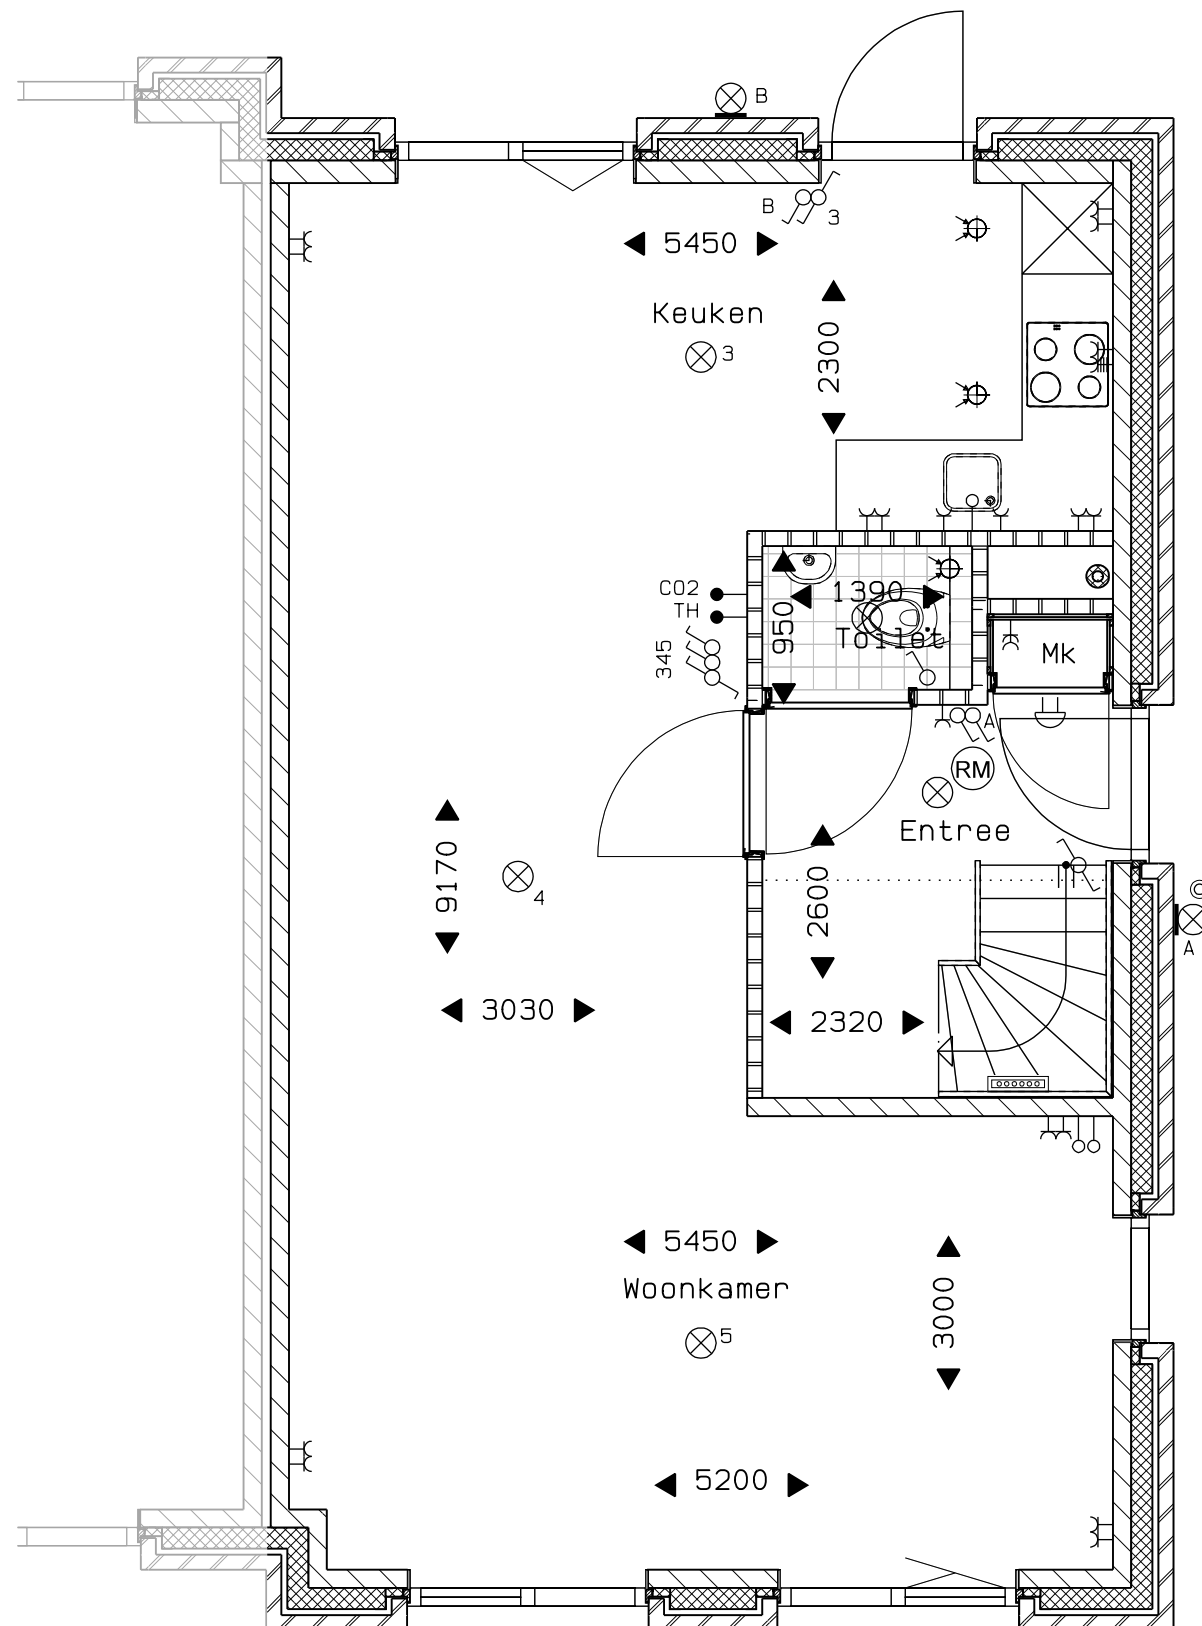


Veld 01 -- 15
 Bouwnummer 03 begane grond
 01 sept. 2025



vanGisbergen
 gewoon goed.
 bouw en ontwikkeling


MARGRY ARTS
 ARCHITECTEN BNA BV

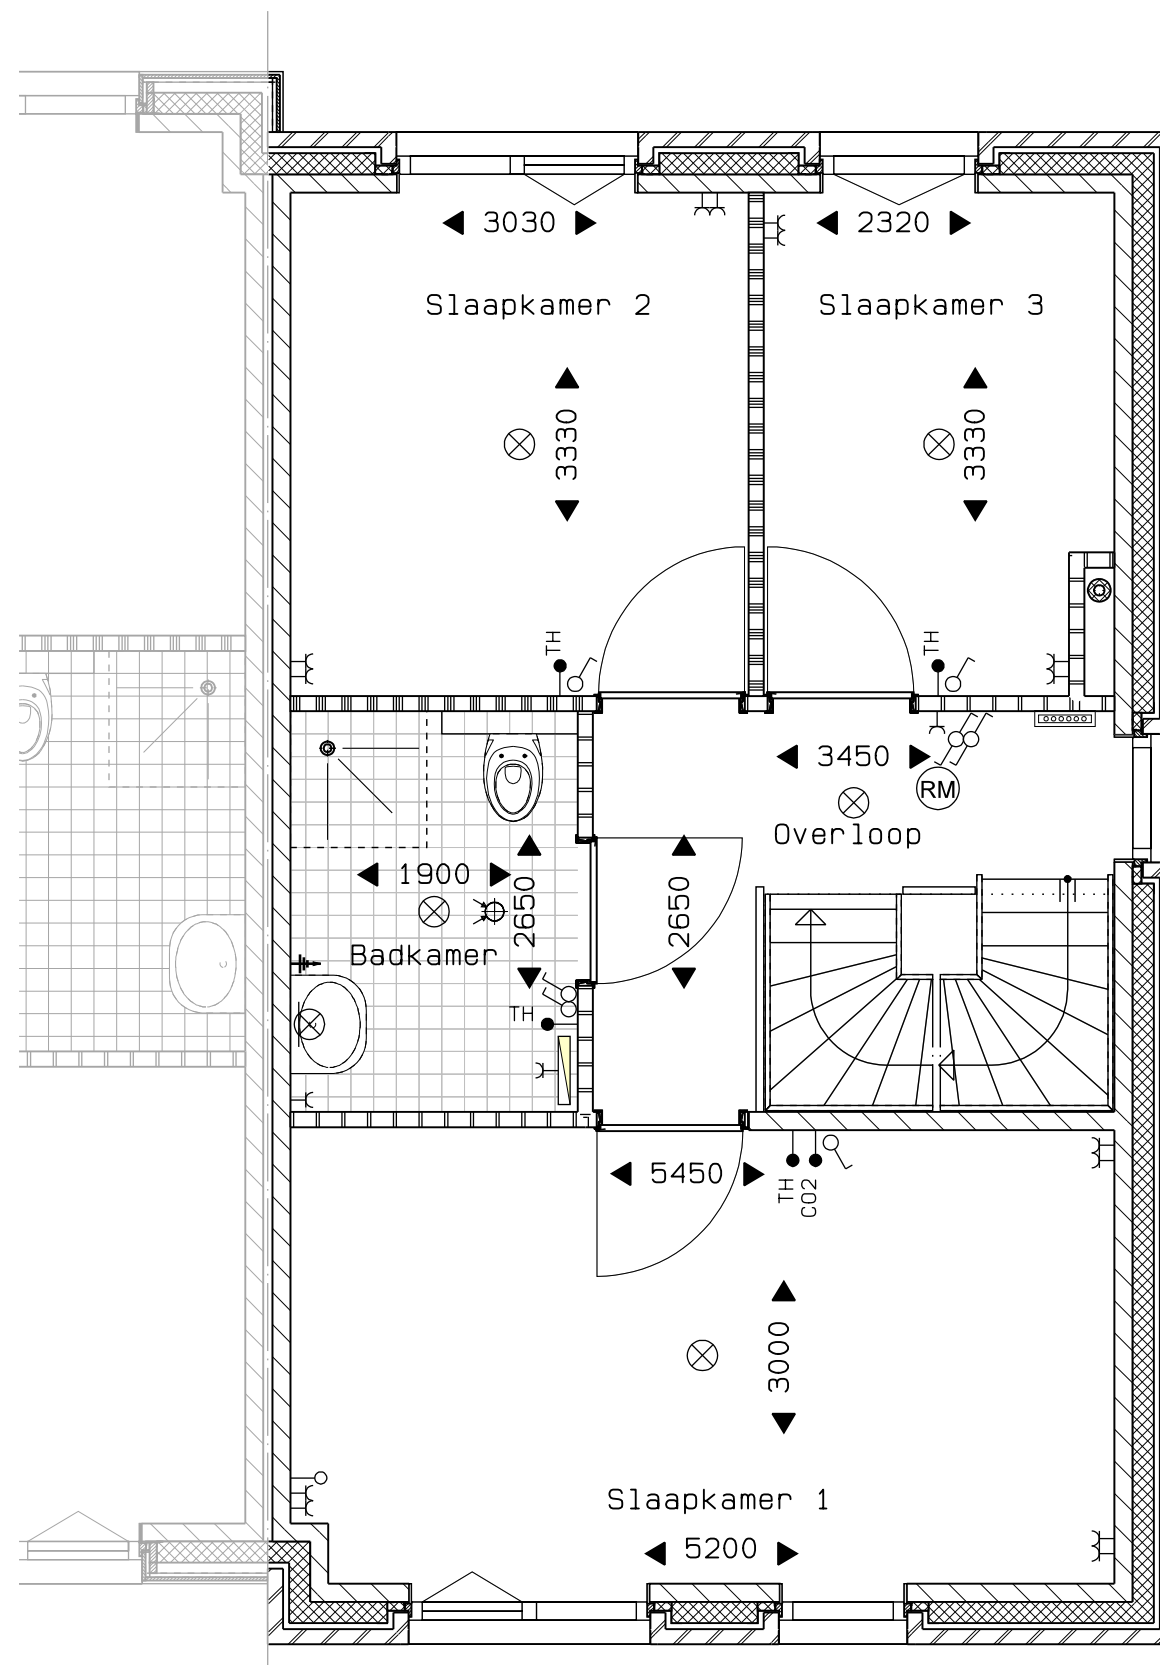

Veld 01 -- 16
Bouwnummer 03 eerste verdieping
01 sept. 2025

vanGisbergen
gewoon goed.
bouw en ontwikkeling

MARGRY ARTS
ARCHITECTEN BNA BV

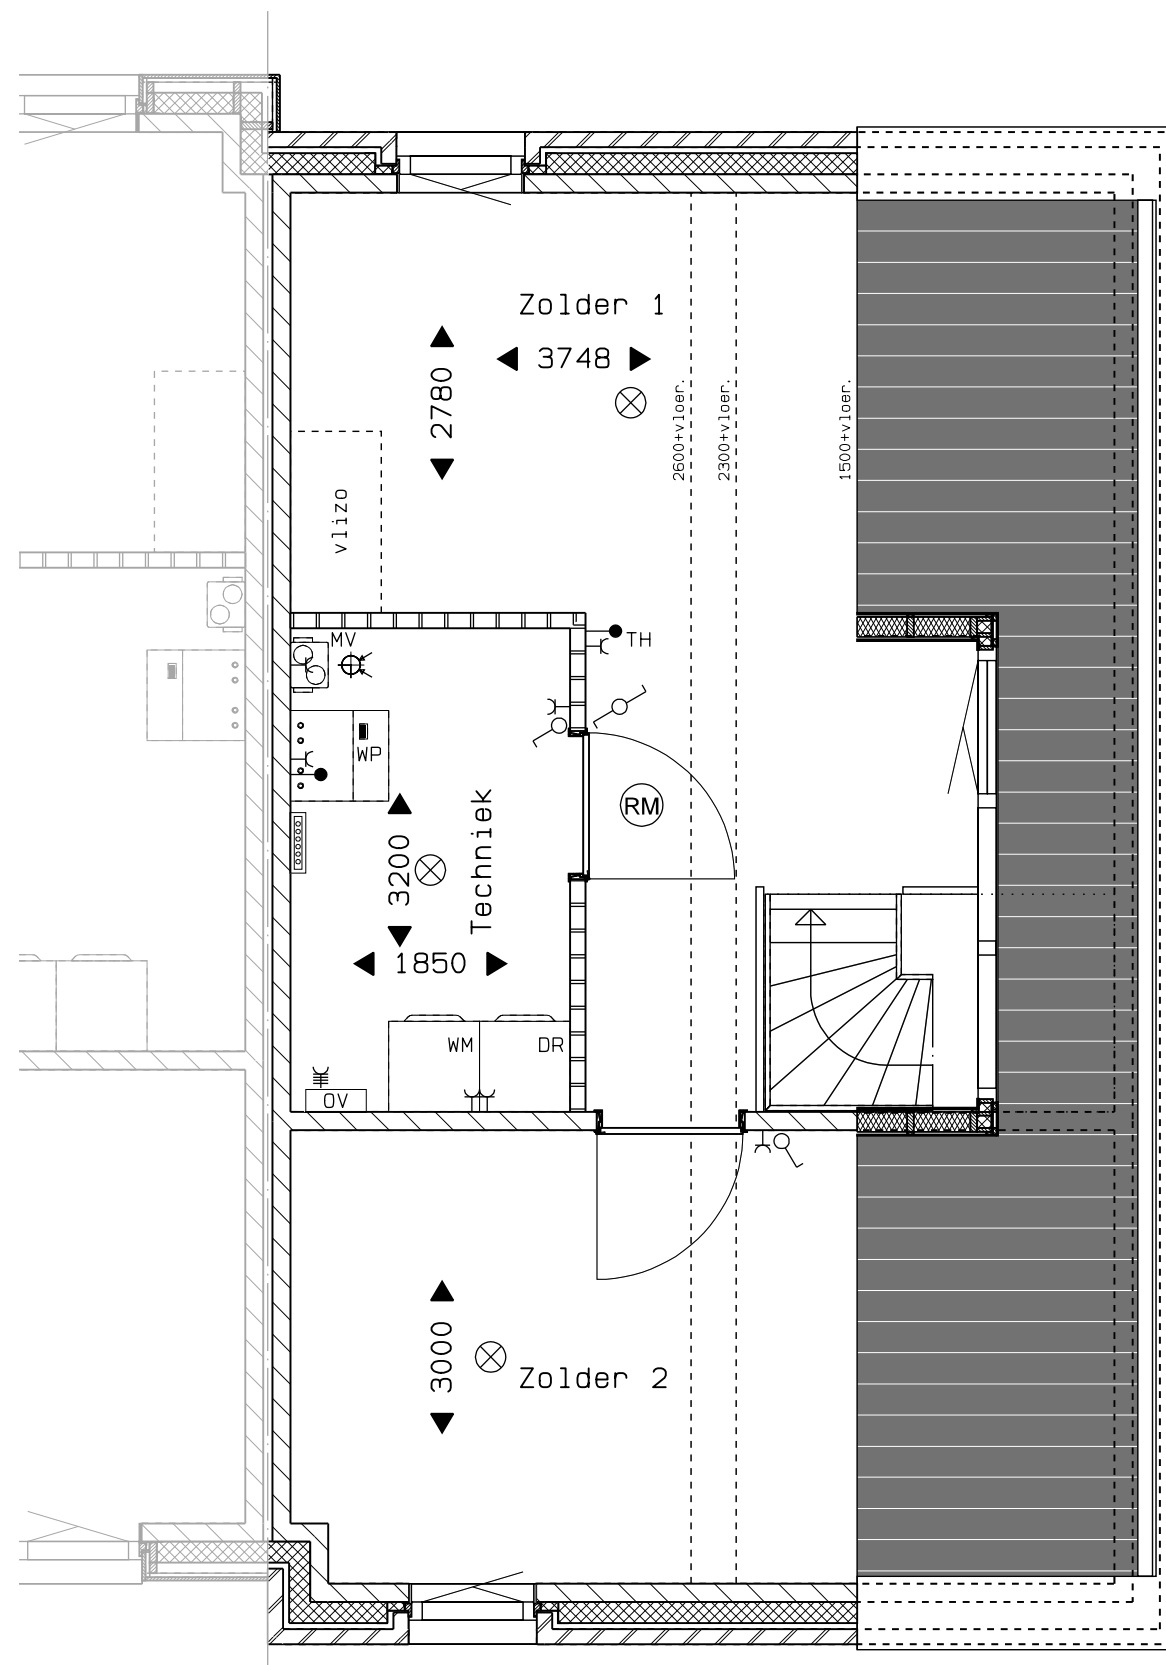


Veld 01 -- 17
 Bouwnummer 03 tweede verdieping
 01 sept. 2025



vanGisbergen
 gewoon goed.
 bouw en ontwikkeling

MARGRY ARTS
 ARCHITECTEN BNA BV


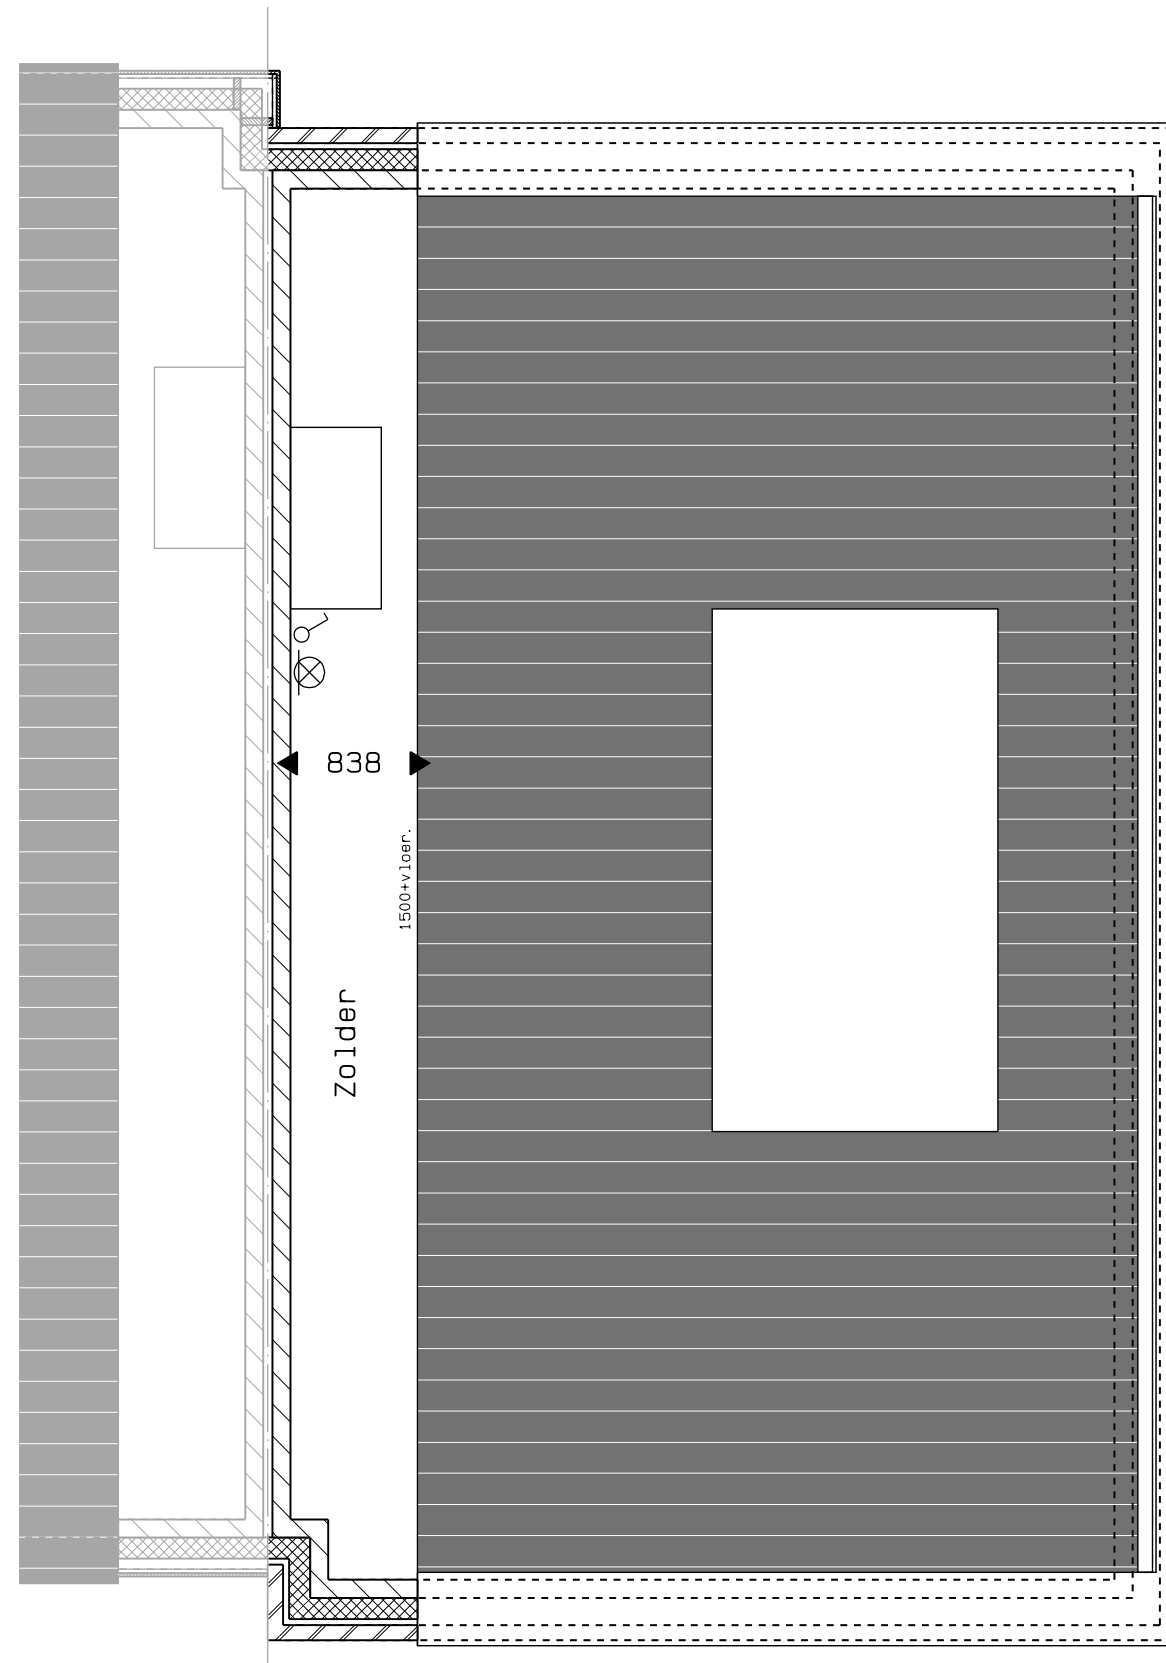


Veld 01 -- 18
Bouwnummer 03 derde verdieping
01 sept. 2025



vanGisbergen
gewoon goed.
bouw en ontwikkeling

MARGRY | ARTS
ARCHITECTEN BNA BV

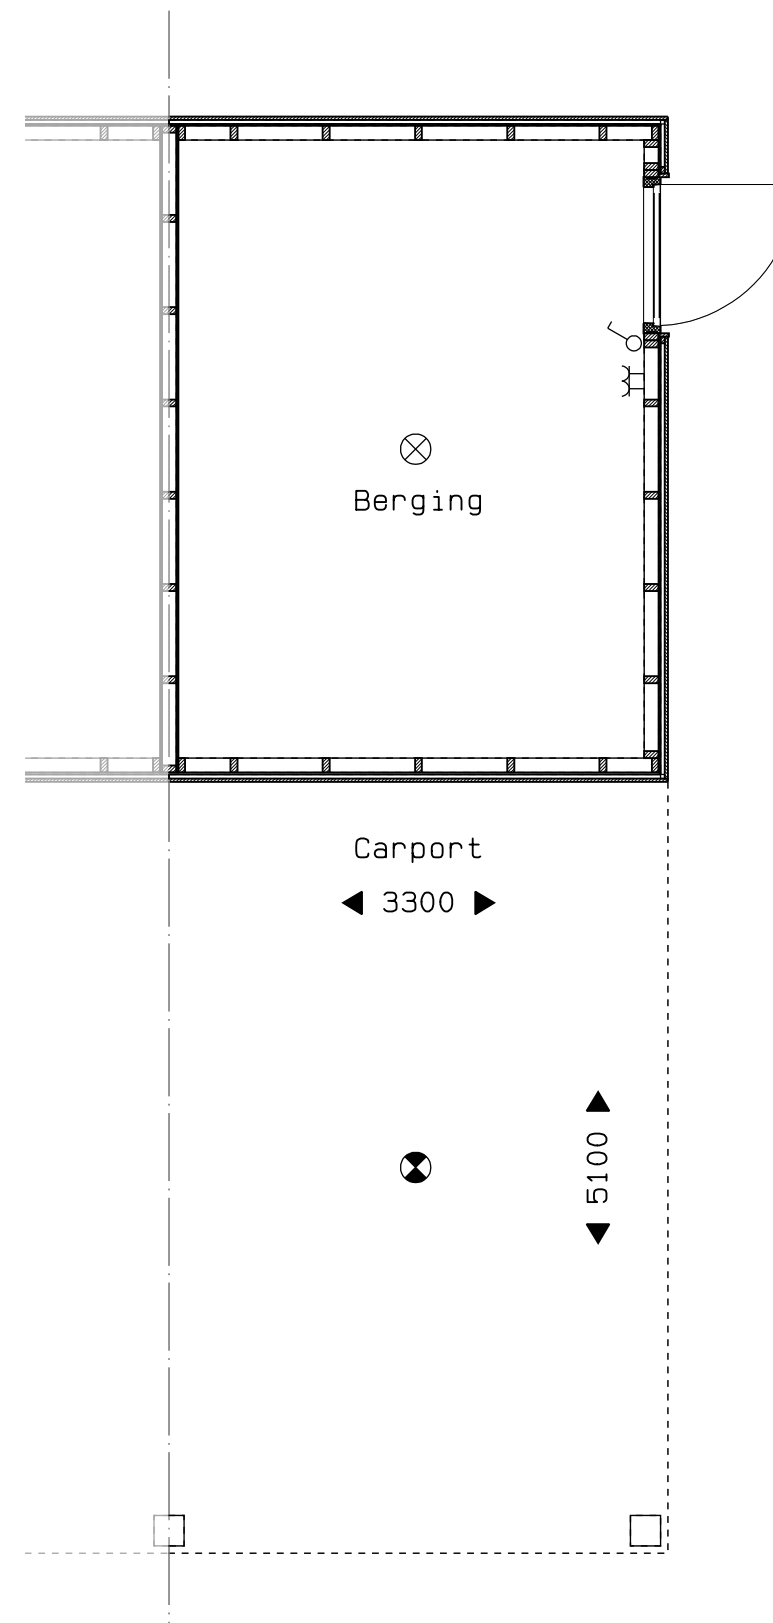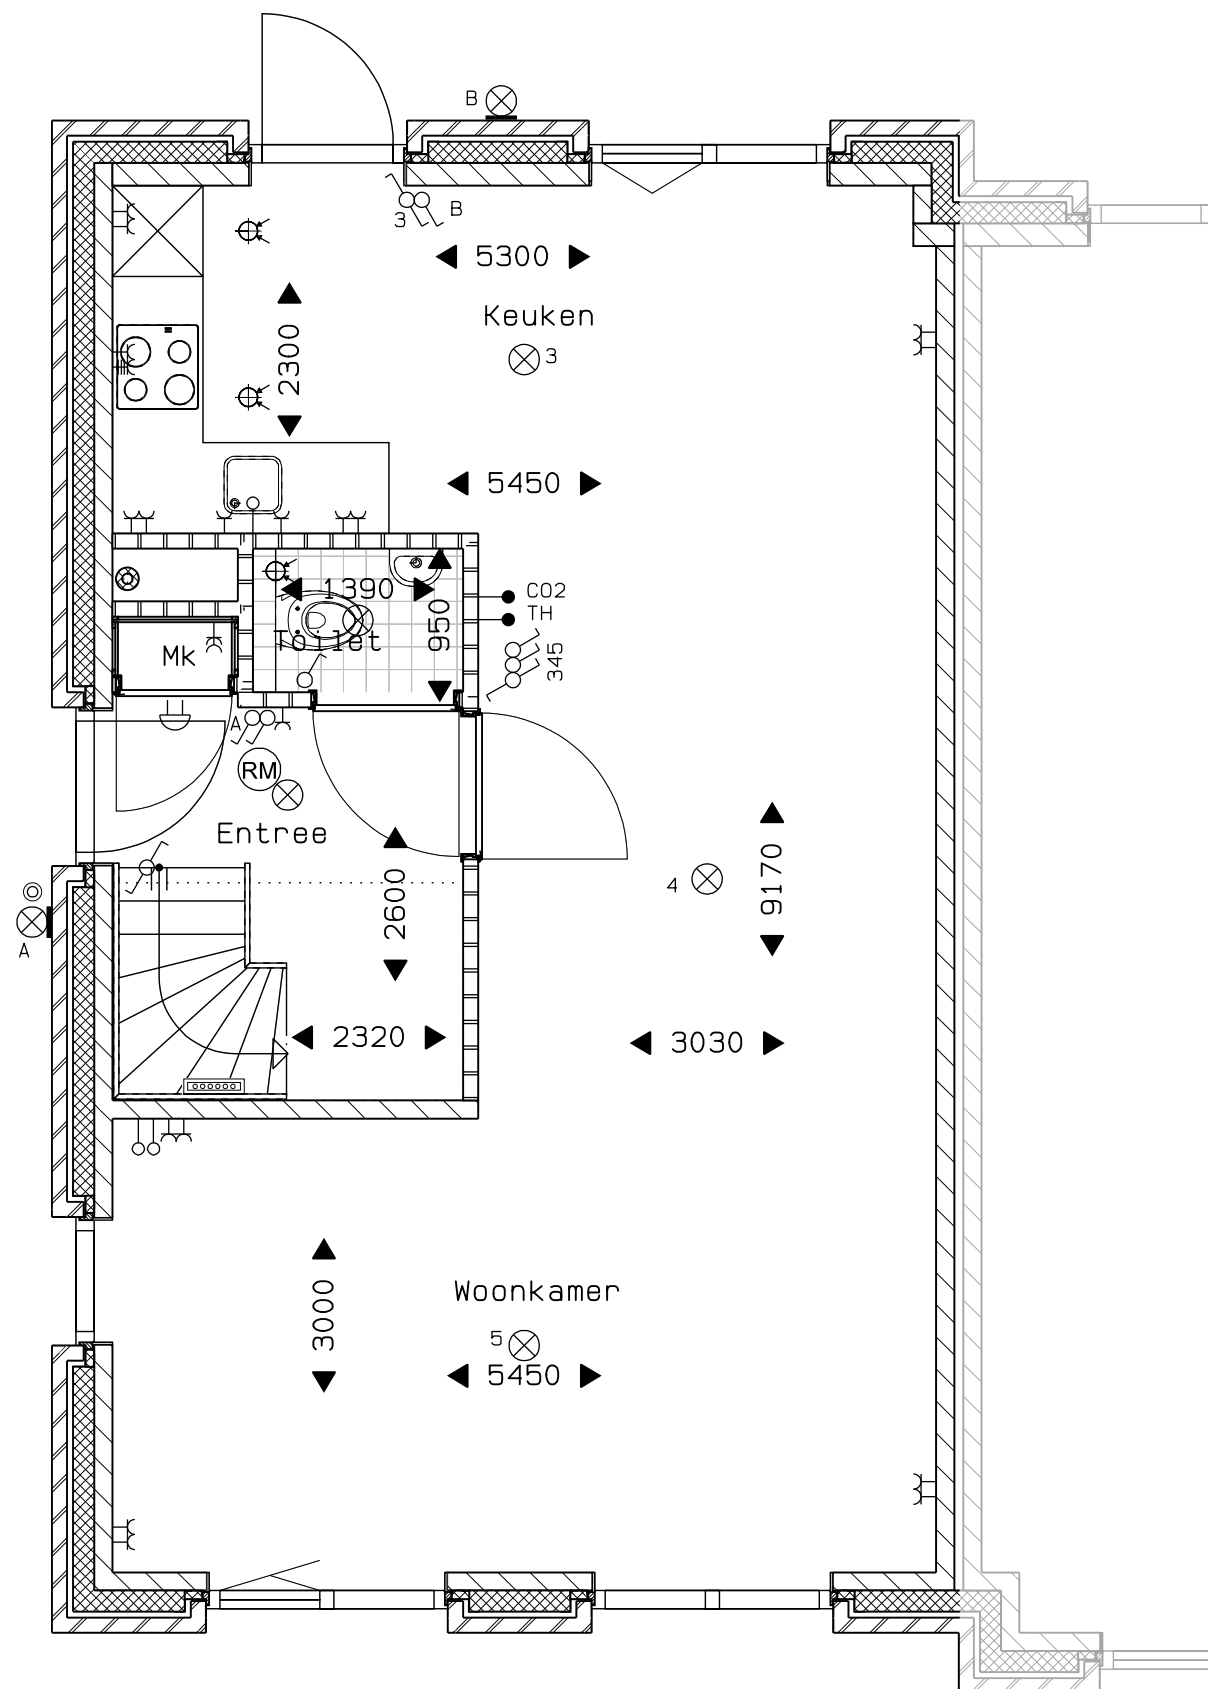


Veld 01 -- 19
 Bouwnummer 04 begane grond
 01 sept. 2025



vanGisbergen
 gewoon goed.
 bouw en ontwikkeling

MARGRY ARTS
 ARCHITECTEN BNA BV

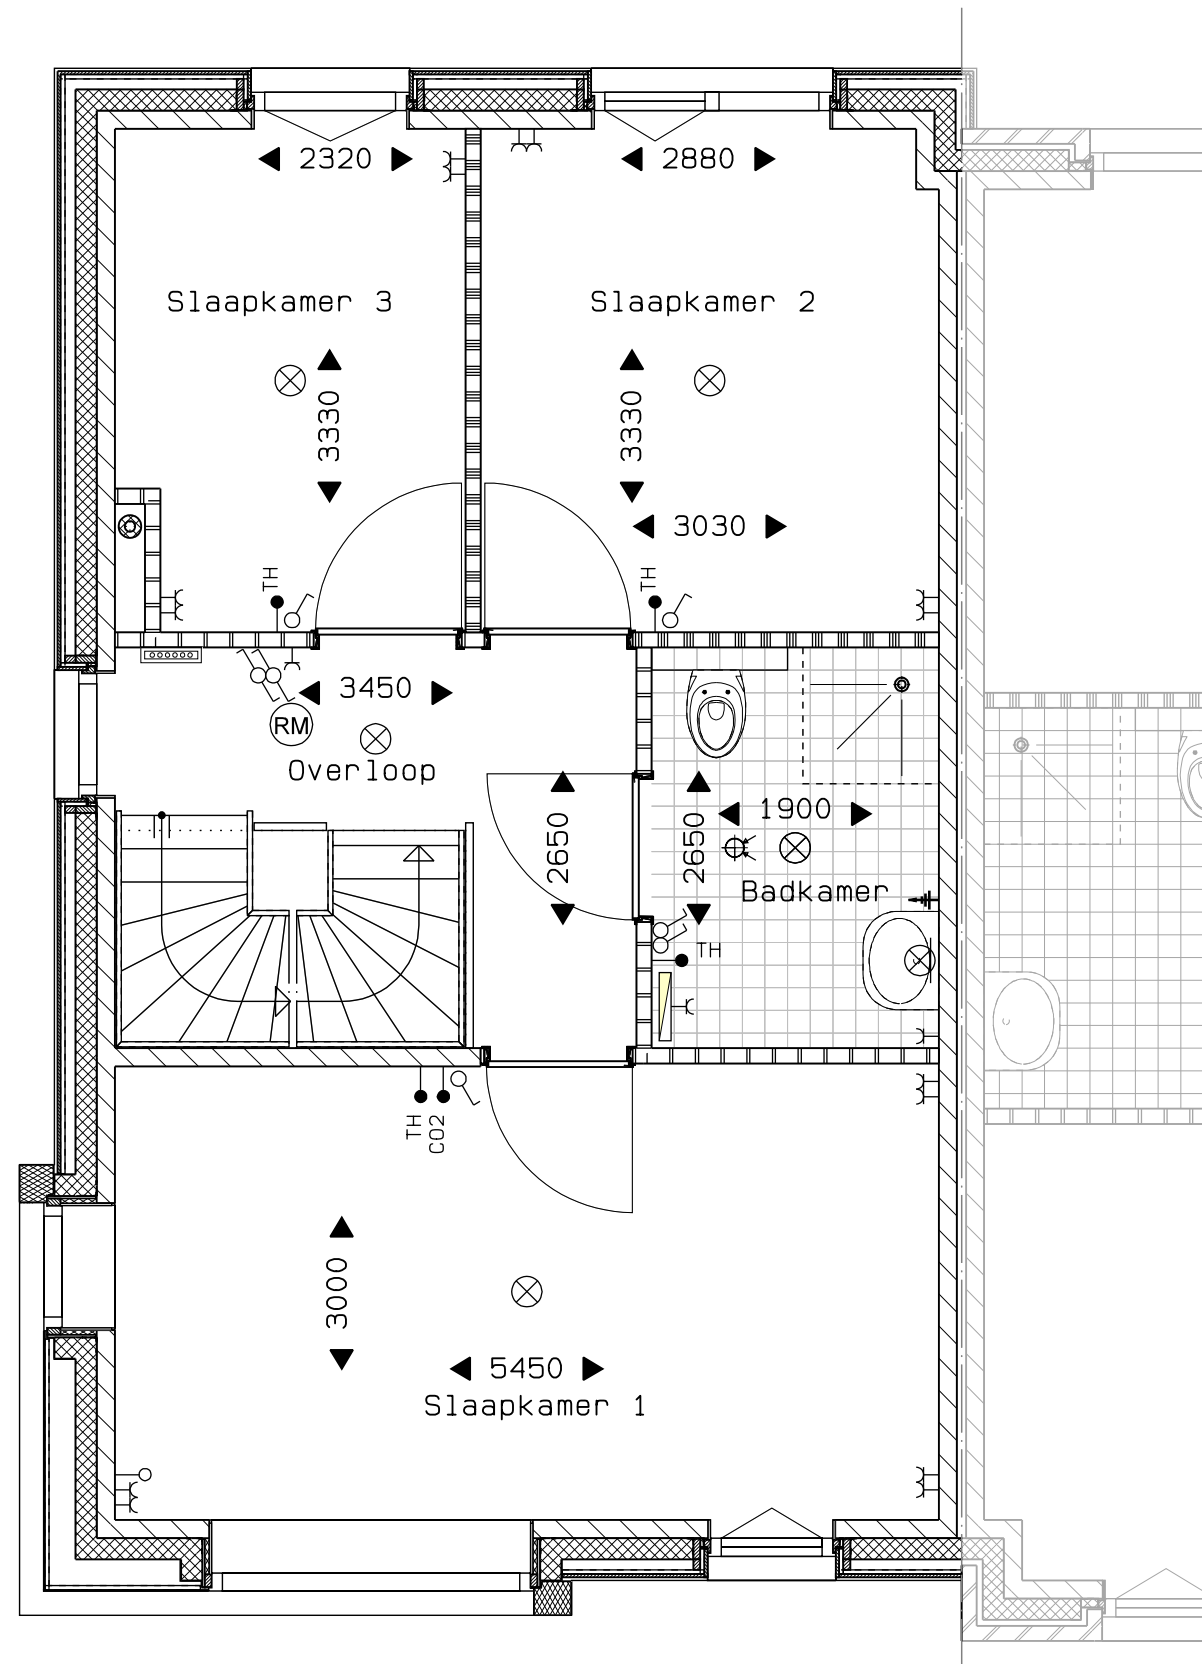


Veld 01 -- 20
Bouwnummer 04 eerste verdieping
01 sept. 2025



vanGisbergen
gewoon goed.
bouw en ontwikkeling

MARGRY | ARTS
ARCHITECTEN BNA BV

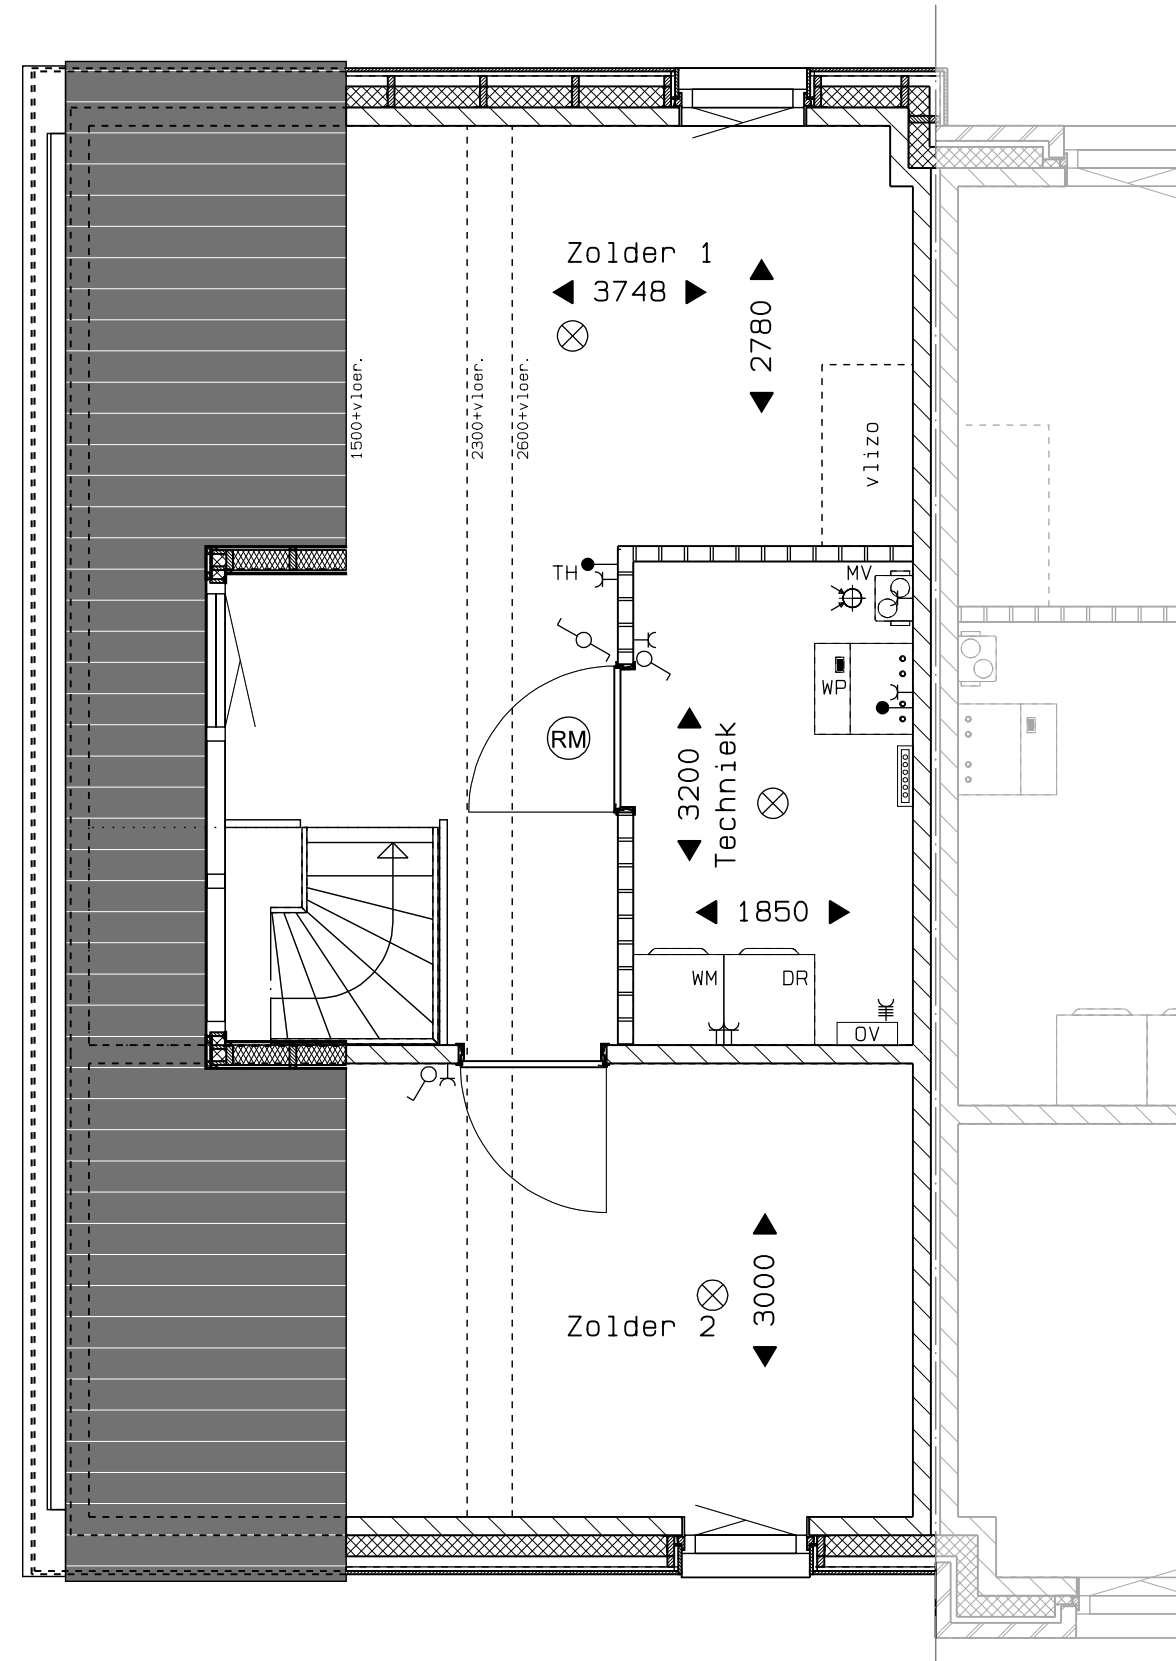


Veld 01 -- 21
Bouwnummer 04 tweede verdieping
01 sept. 2025



vanGisbergen
gewoon goed.
bouw en ontwikkeling

MARGRY ARTS
ARCHITECTEN BNA BV

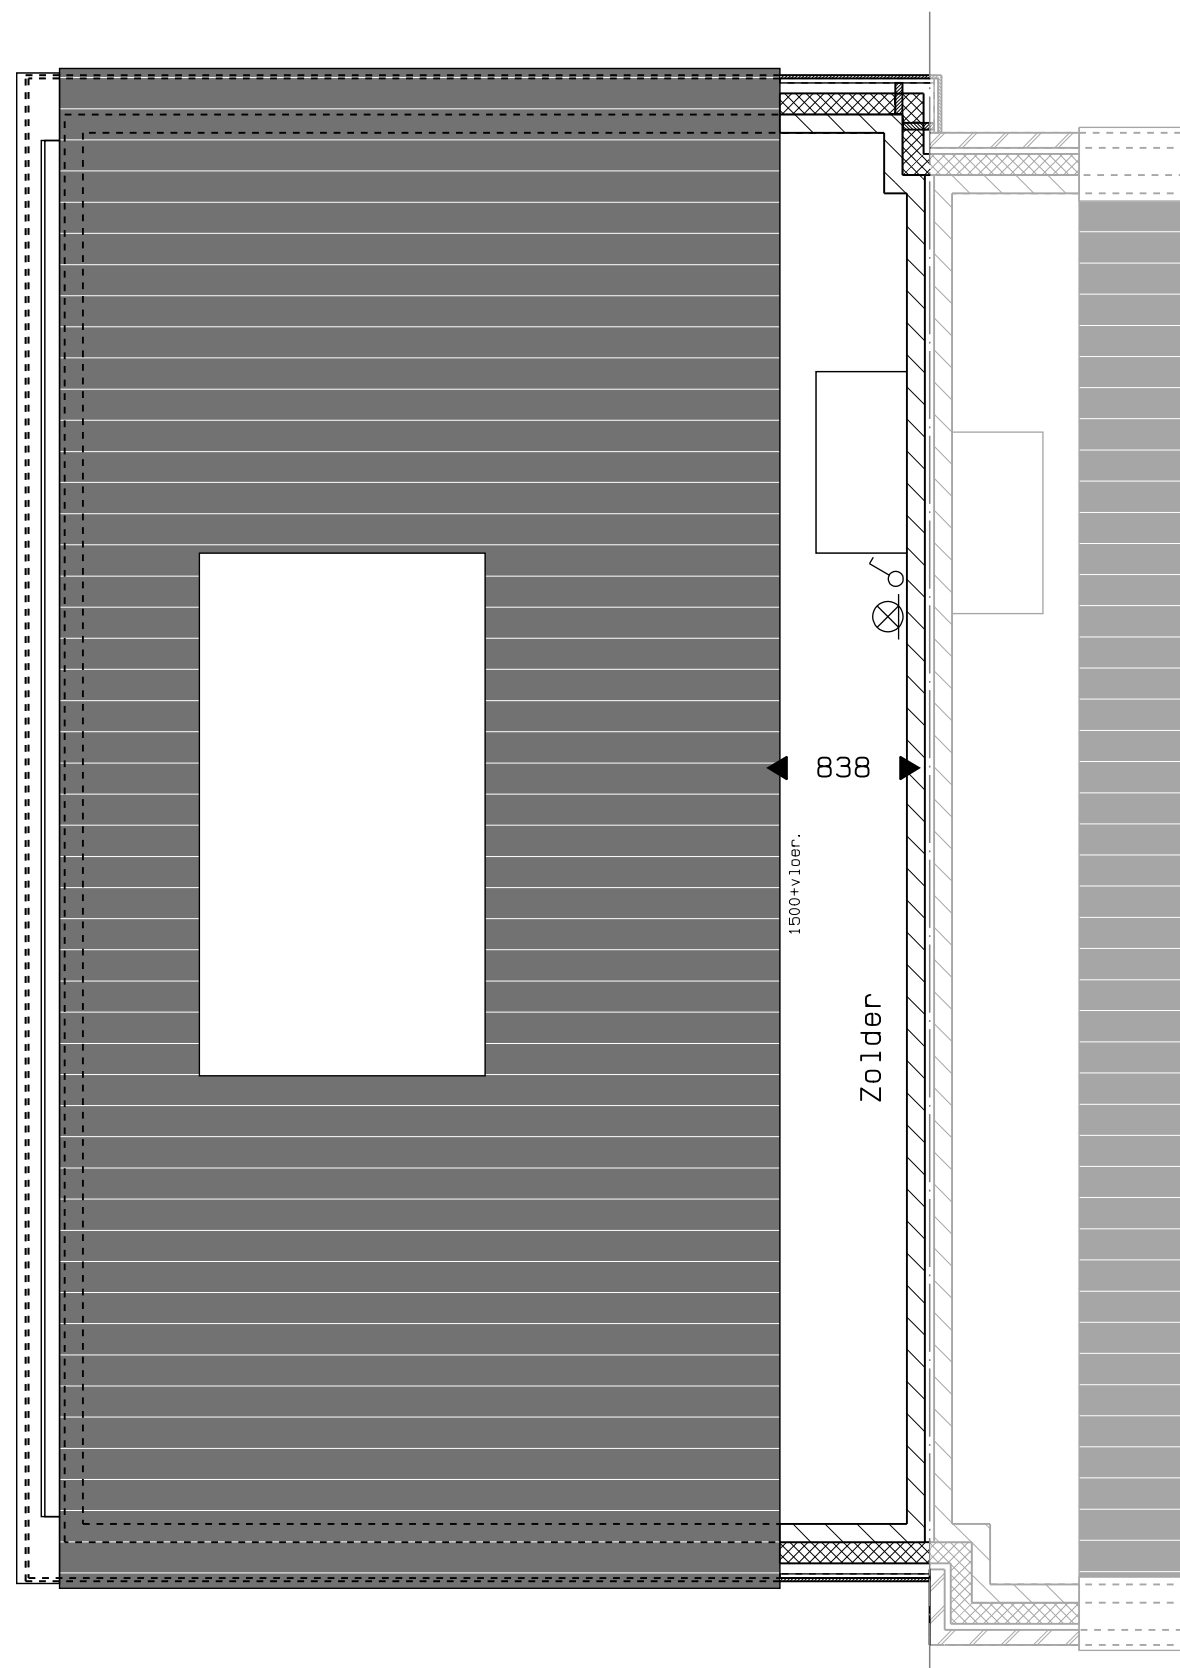


Veld 01 -- 22
Bouwnummer 04 derde verdieping
01 sept. 2025



vanGisbergen
gewoon goed.
bouw en ontwikkeling

MARGRY | ARTS
ARCHITECTEN BNA BV

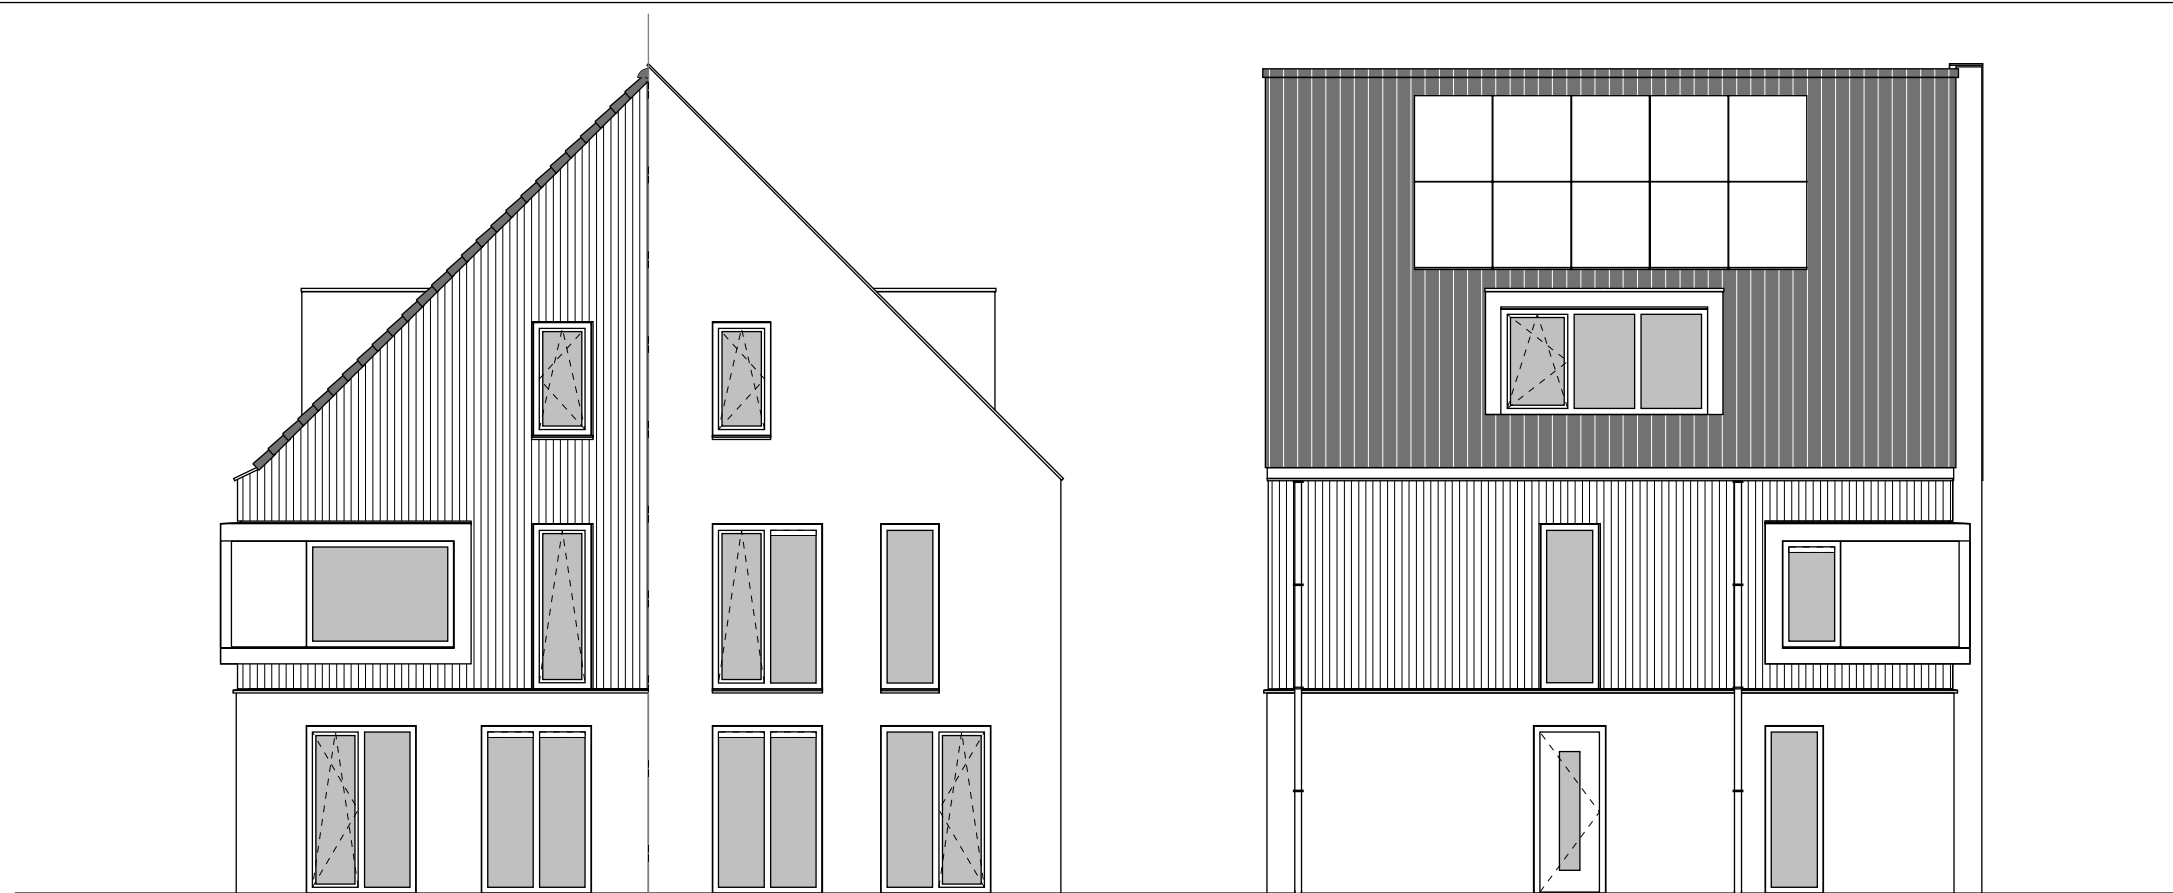


Voorgevel

Zijgevel links



Achtergevel

Zijgevel rechts

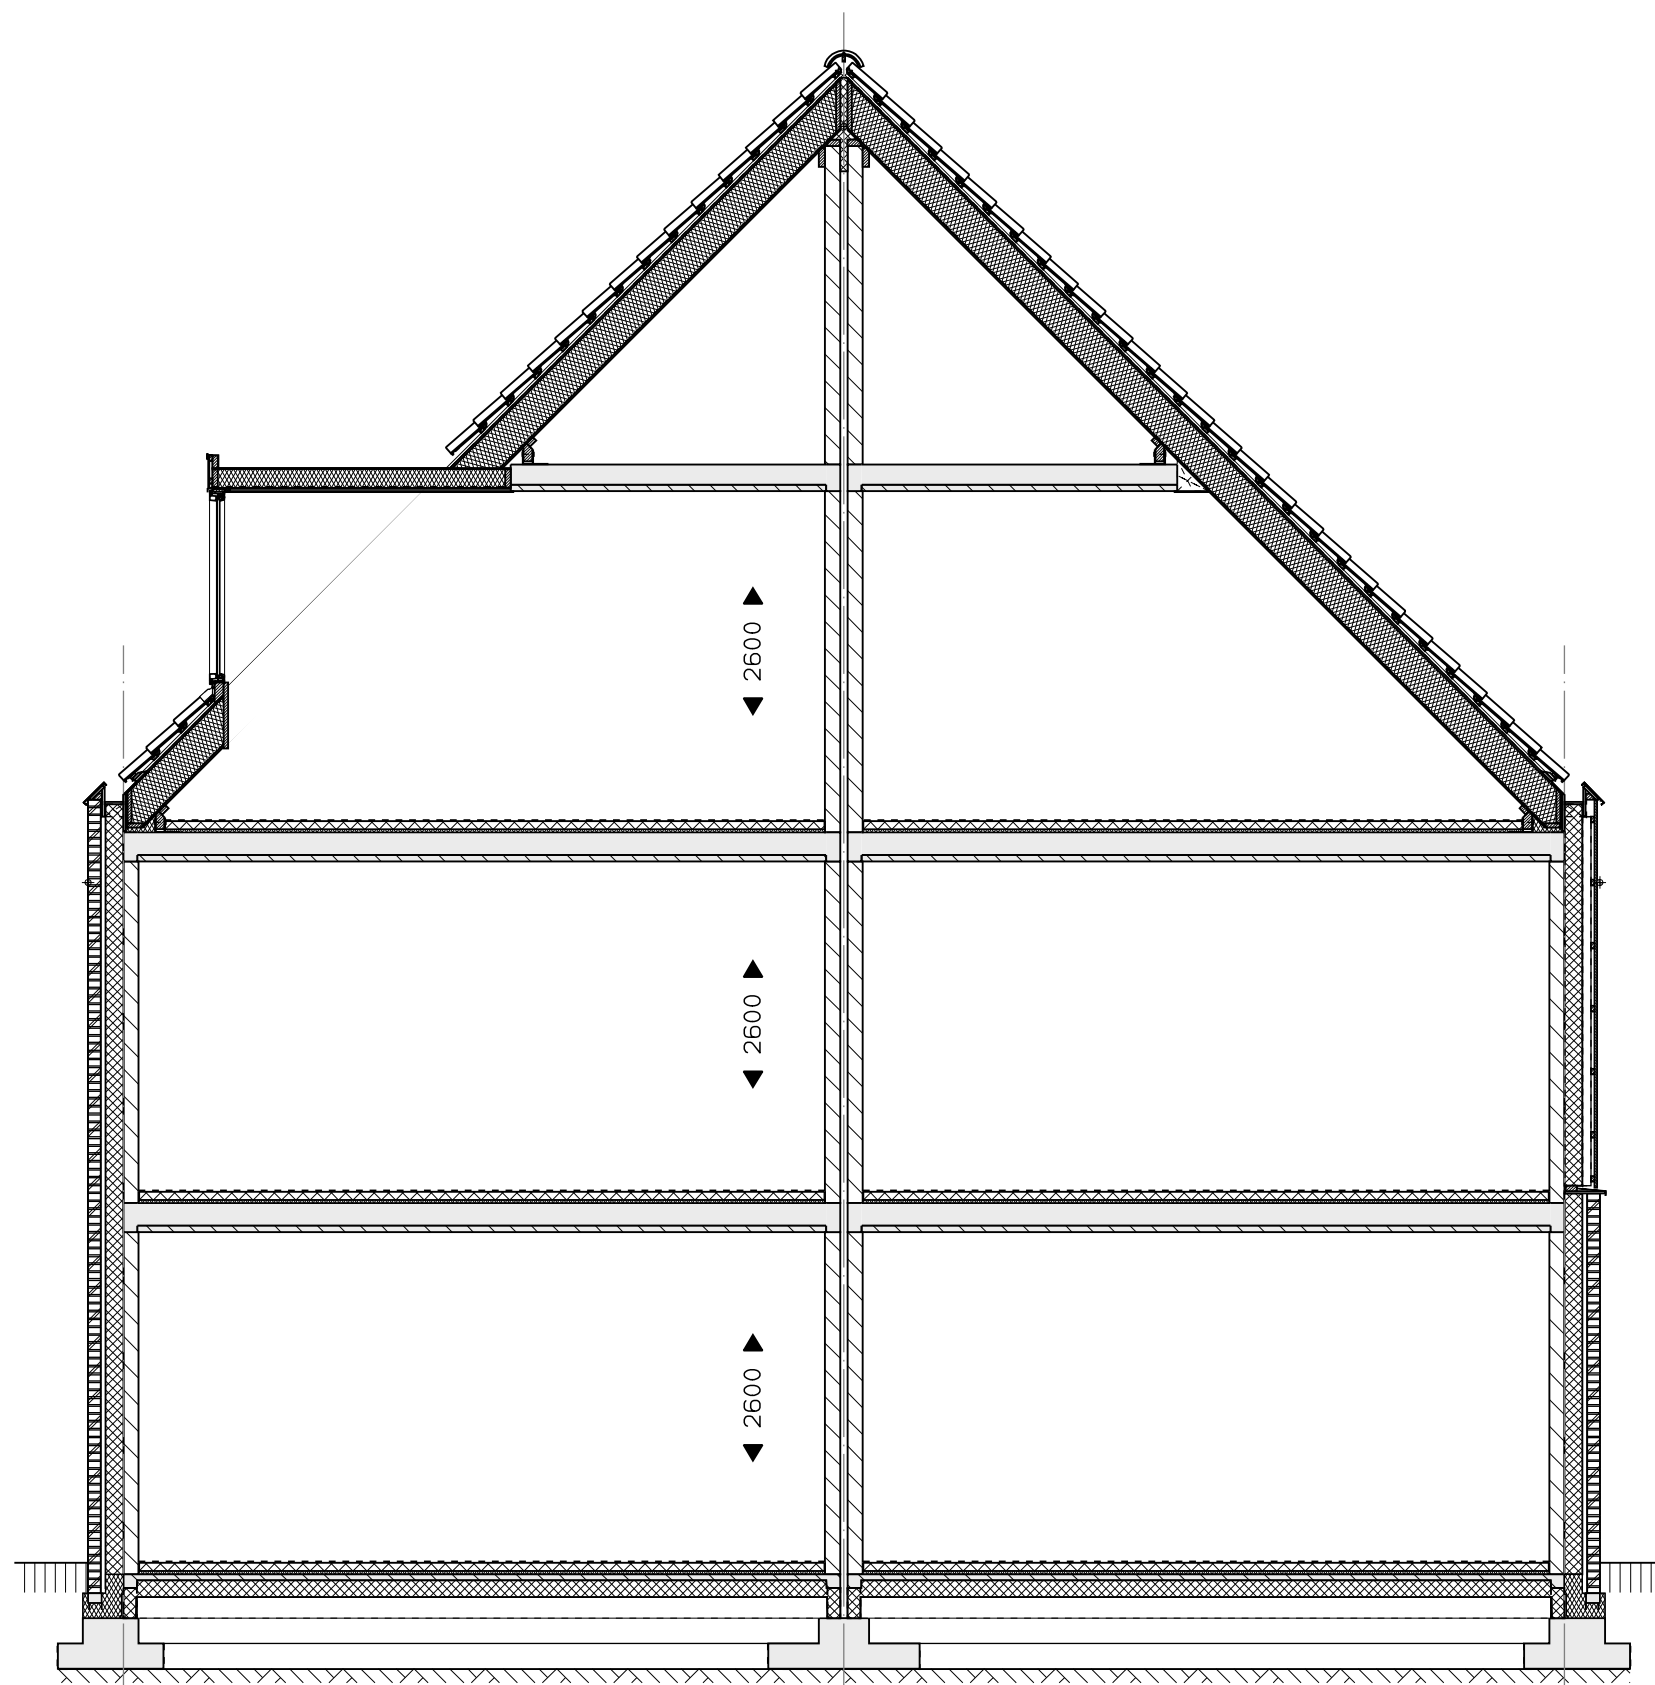


Veld 01 -- 24
 Bouwnummer 03 t/m 04 doorsnede
 01 sept. 2025



0 1 2 3 4 5 M

vanGisbergen
 gewoon goed.

bouw en ontwikkeling

MARGRY | ARTS
 ARCHITECTEN BNA BV

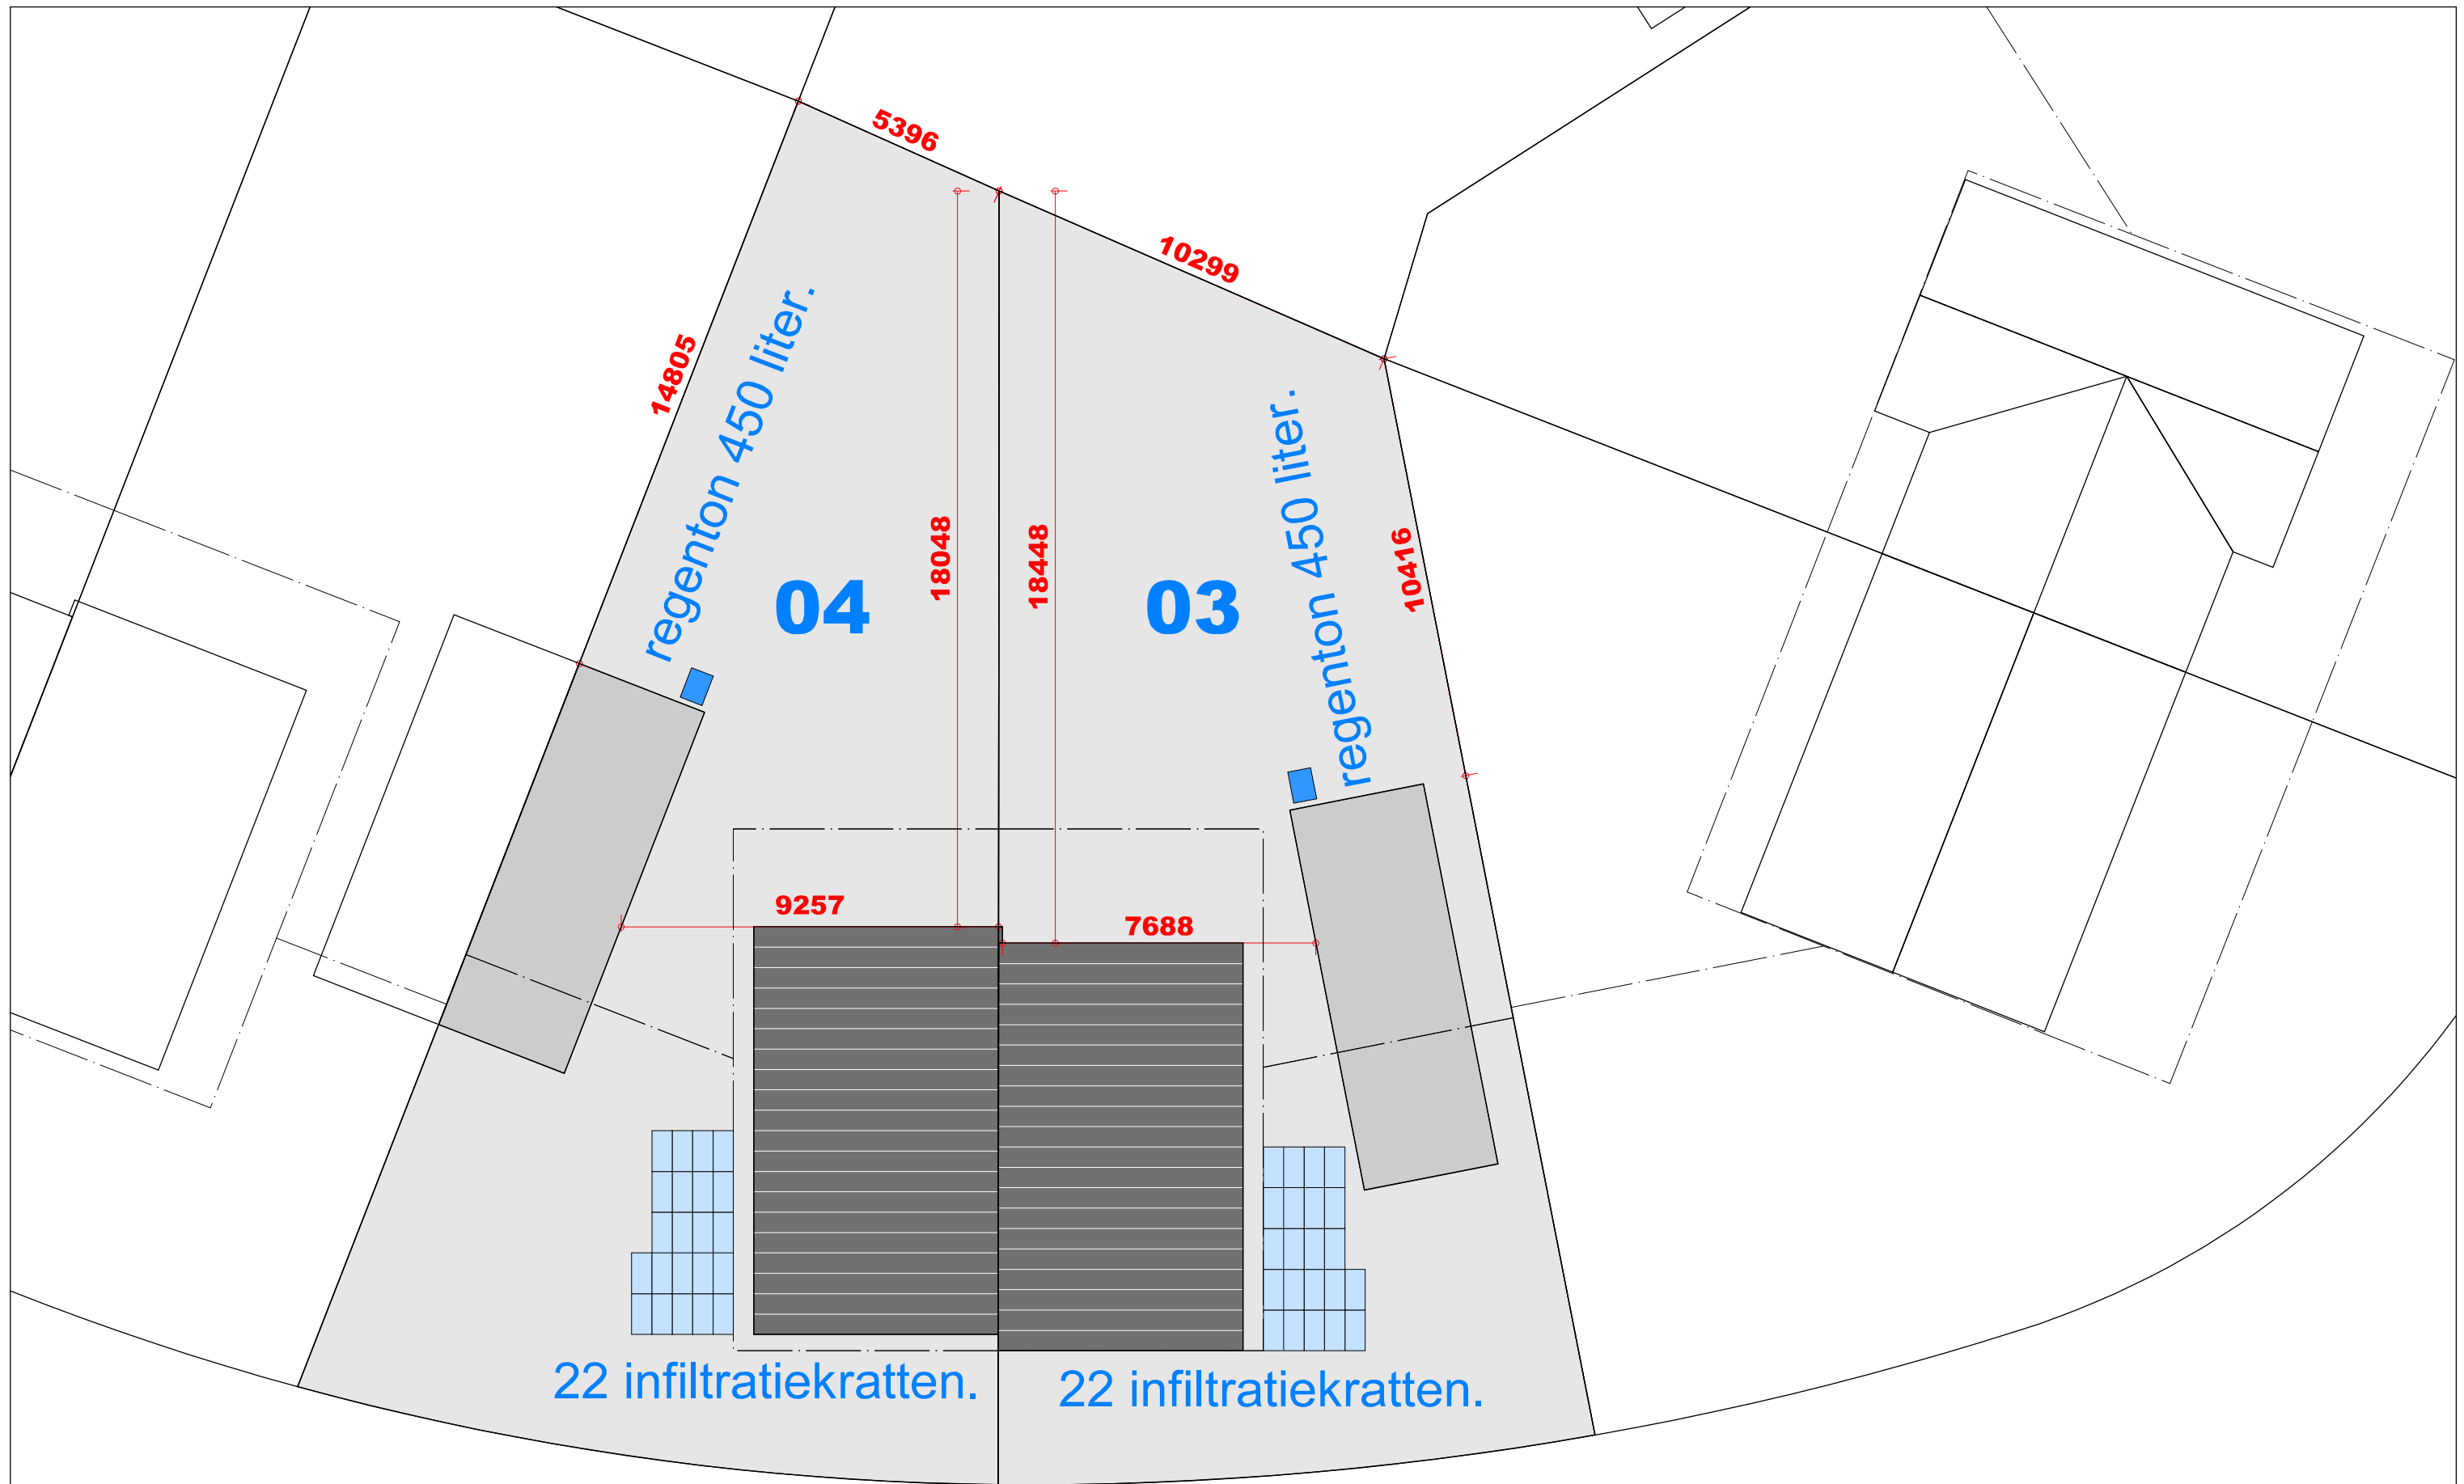

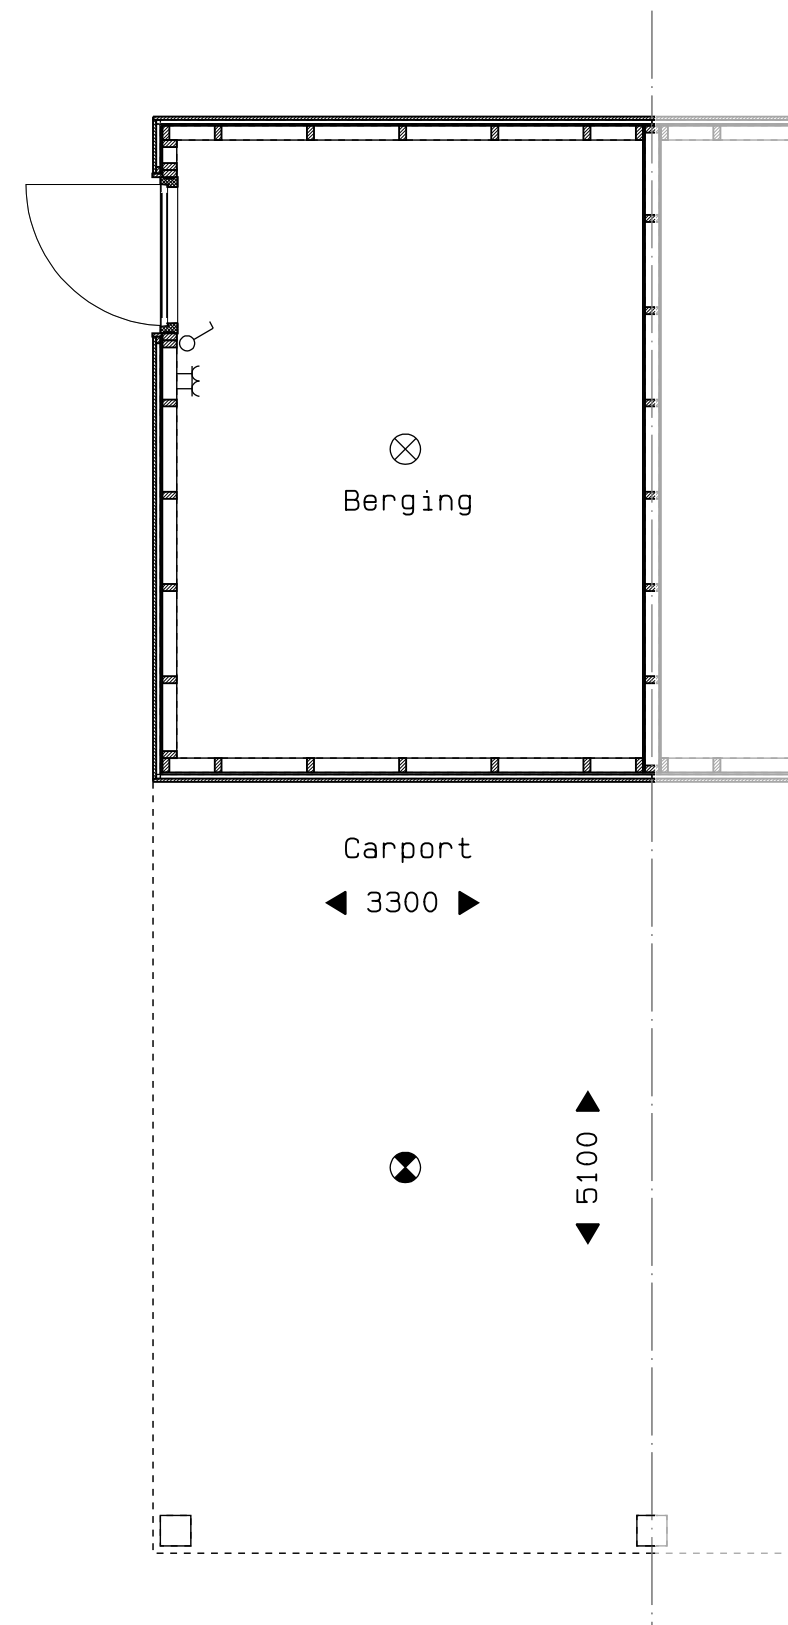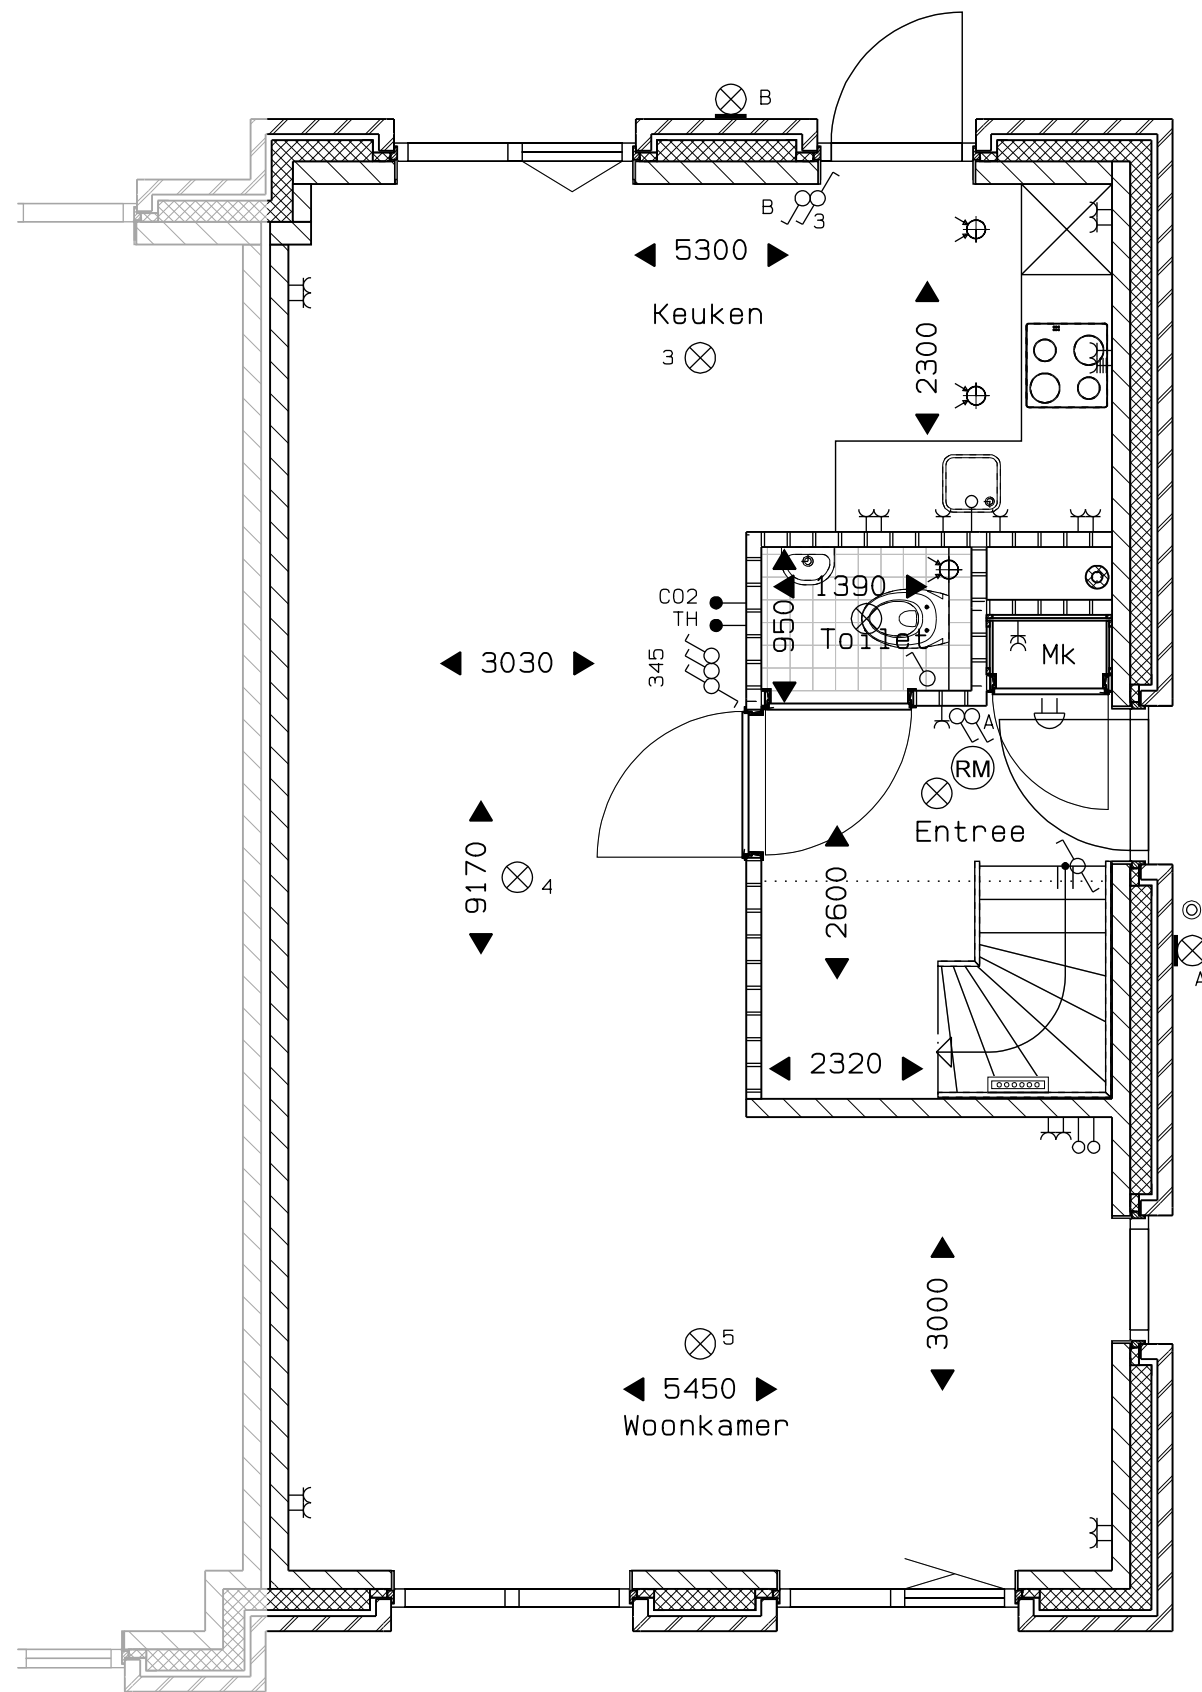


Veld 01 -- 26
 Bouwnummer 05 begane grond
 01 sept. 2025



vanGisbergen
 gewoon goed.
 bouw en ontwikkeling

MARGRY ARTS
 ARCHITECTEN BNA BV

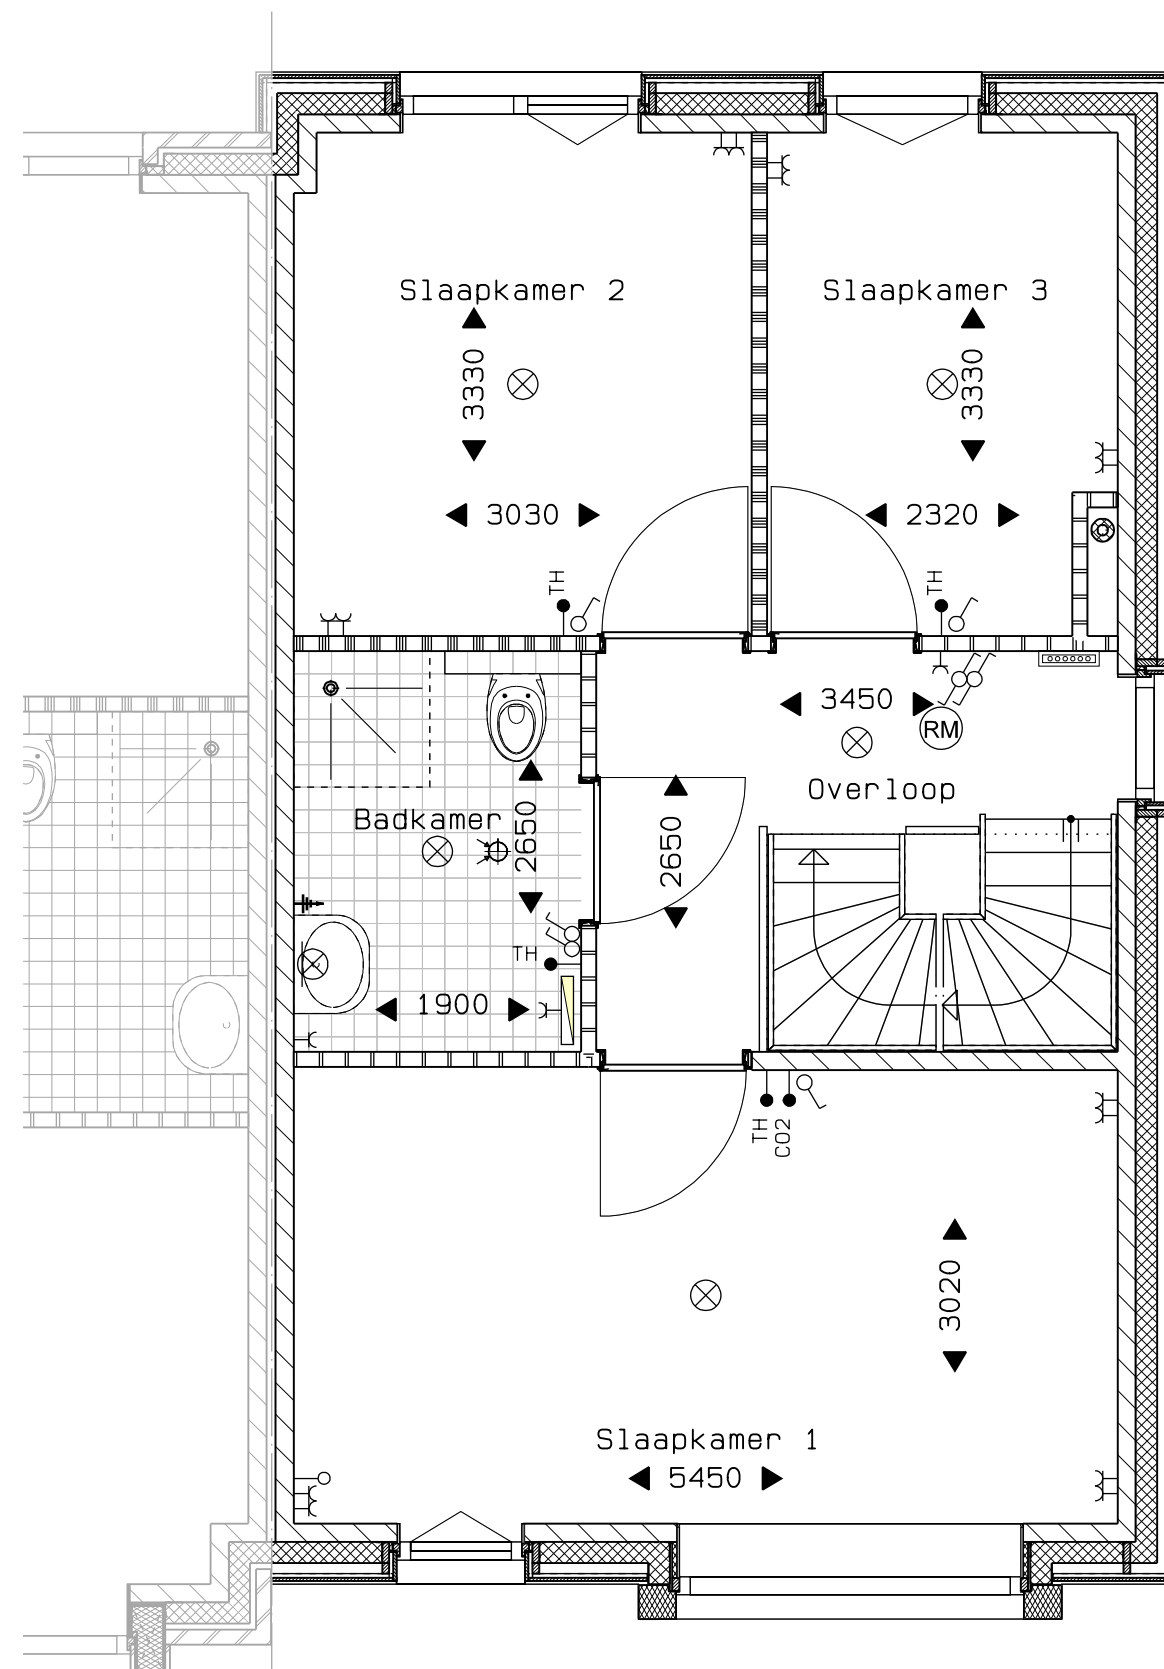


Veld 01 -- 27
 Bouwnummer 05 eerste verdieping
 01 sept. 2025



vanGisbergen
 gewoon goed.
 bouw en ontwikkeling


MARGRY ARTS
 ARCHITECTEN BNA BV

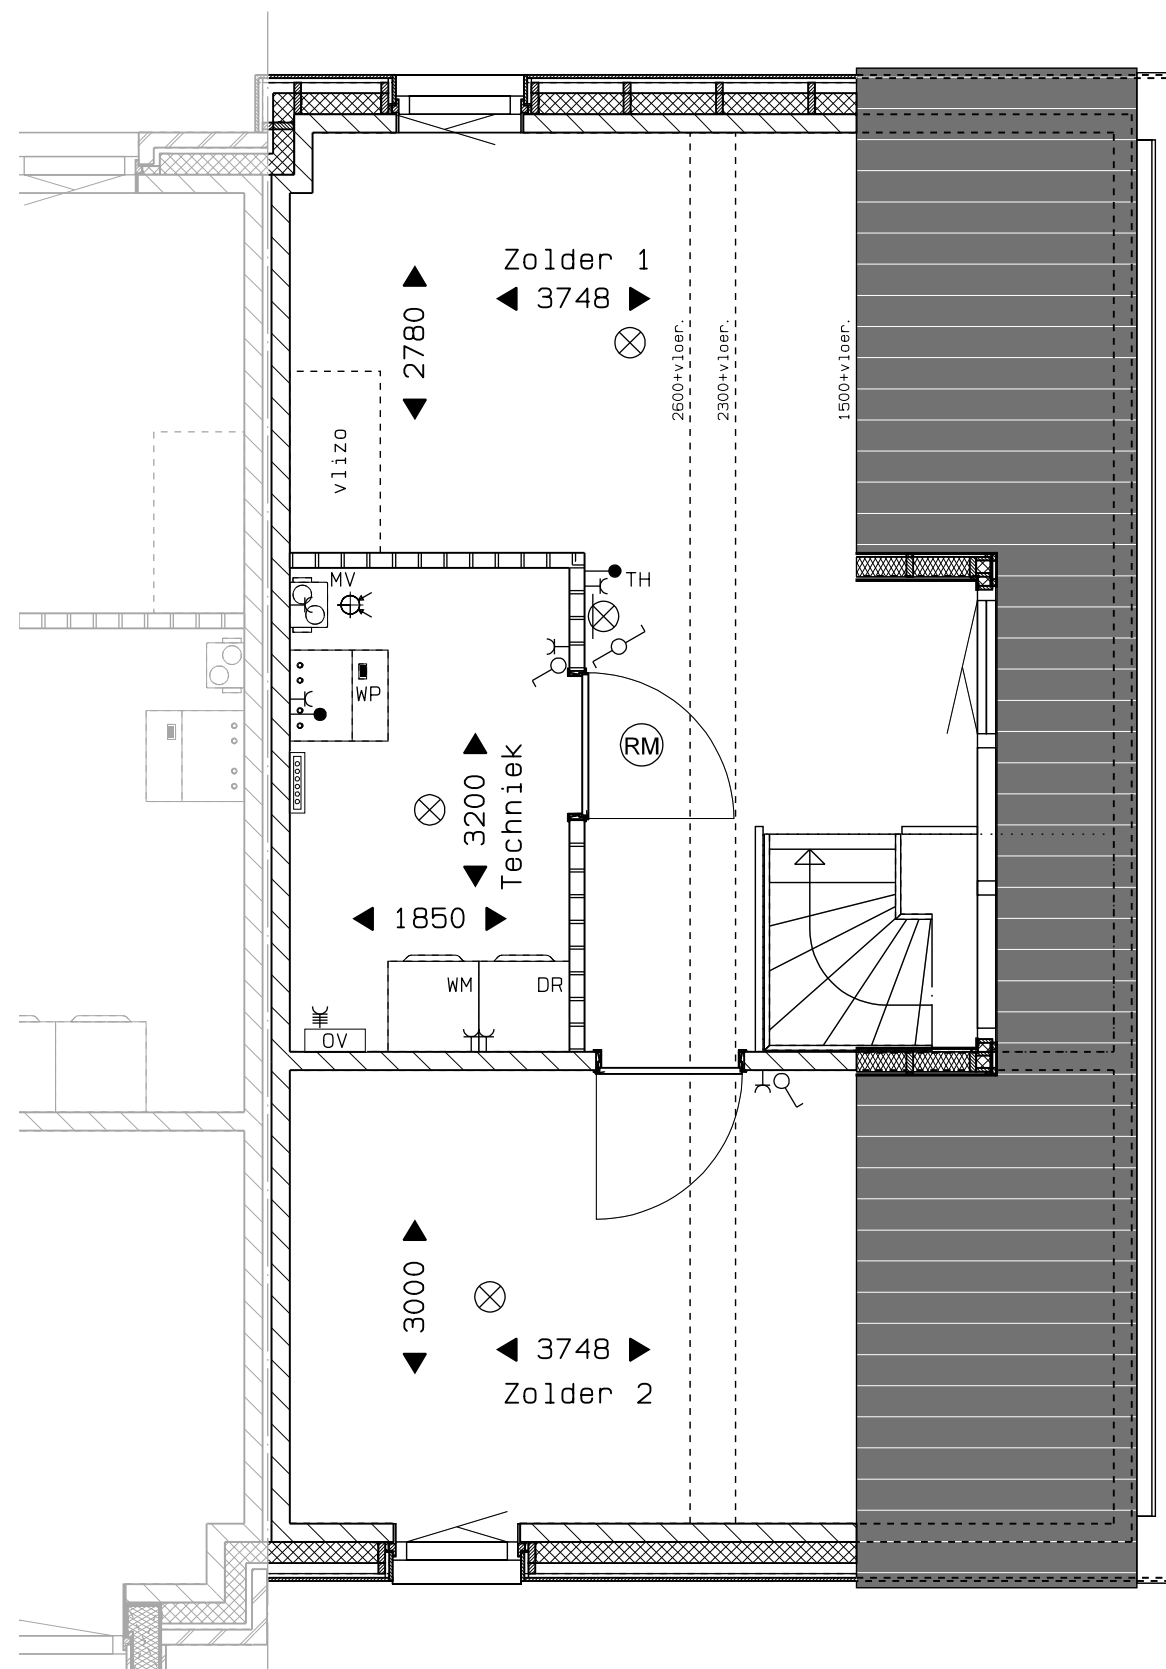

Veld 01 -- 28
Bouwnummer 05 tweede verdieping
01 sept. 2025

vanGisbergen
gewoon goed.
bouw en ontwikkeling

MARGRY ARTS
ARCHITECTEN BNA BV


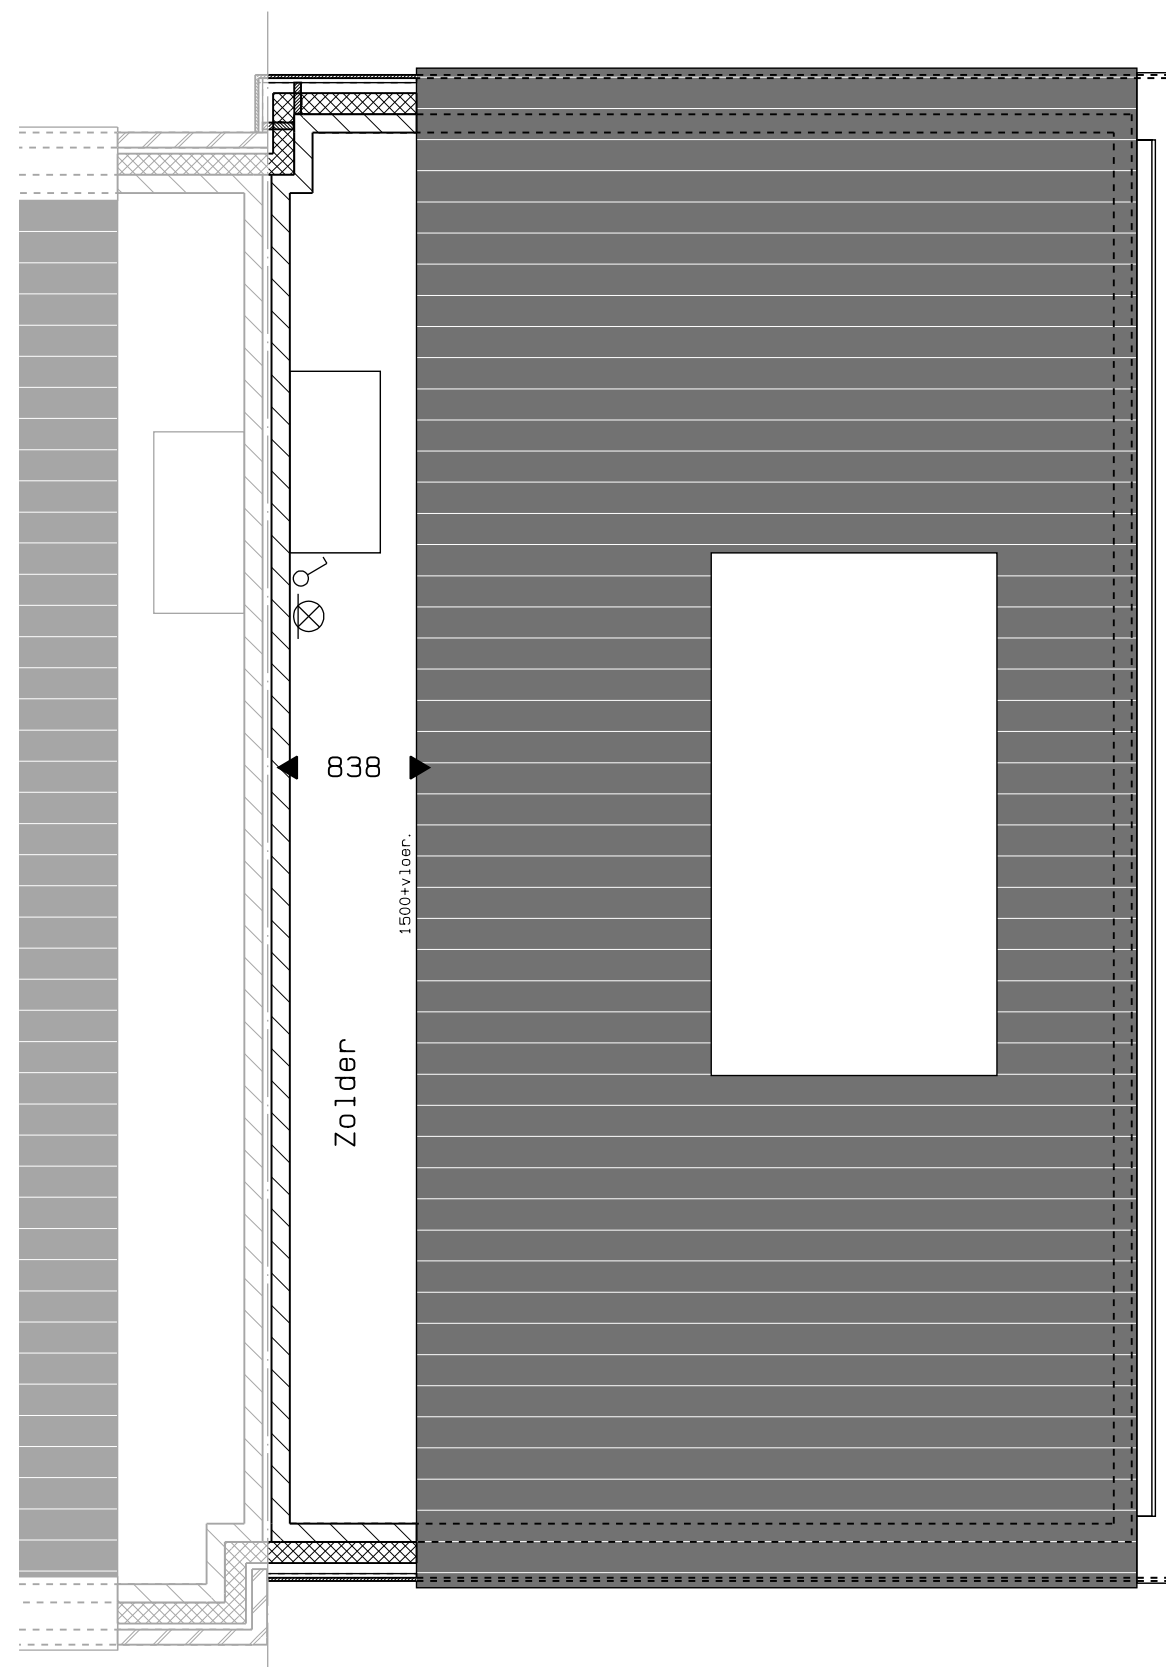


Veld 01 -- 29
Bouwnummer 05 derde verdieping
01 sept. 2025



vanGisbergen
gewoon goed.
bouw en ontwikkeling

MARGRY | ARTS
ARCHITECTEN BNA BV

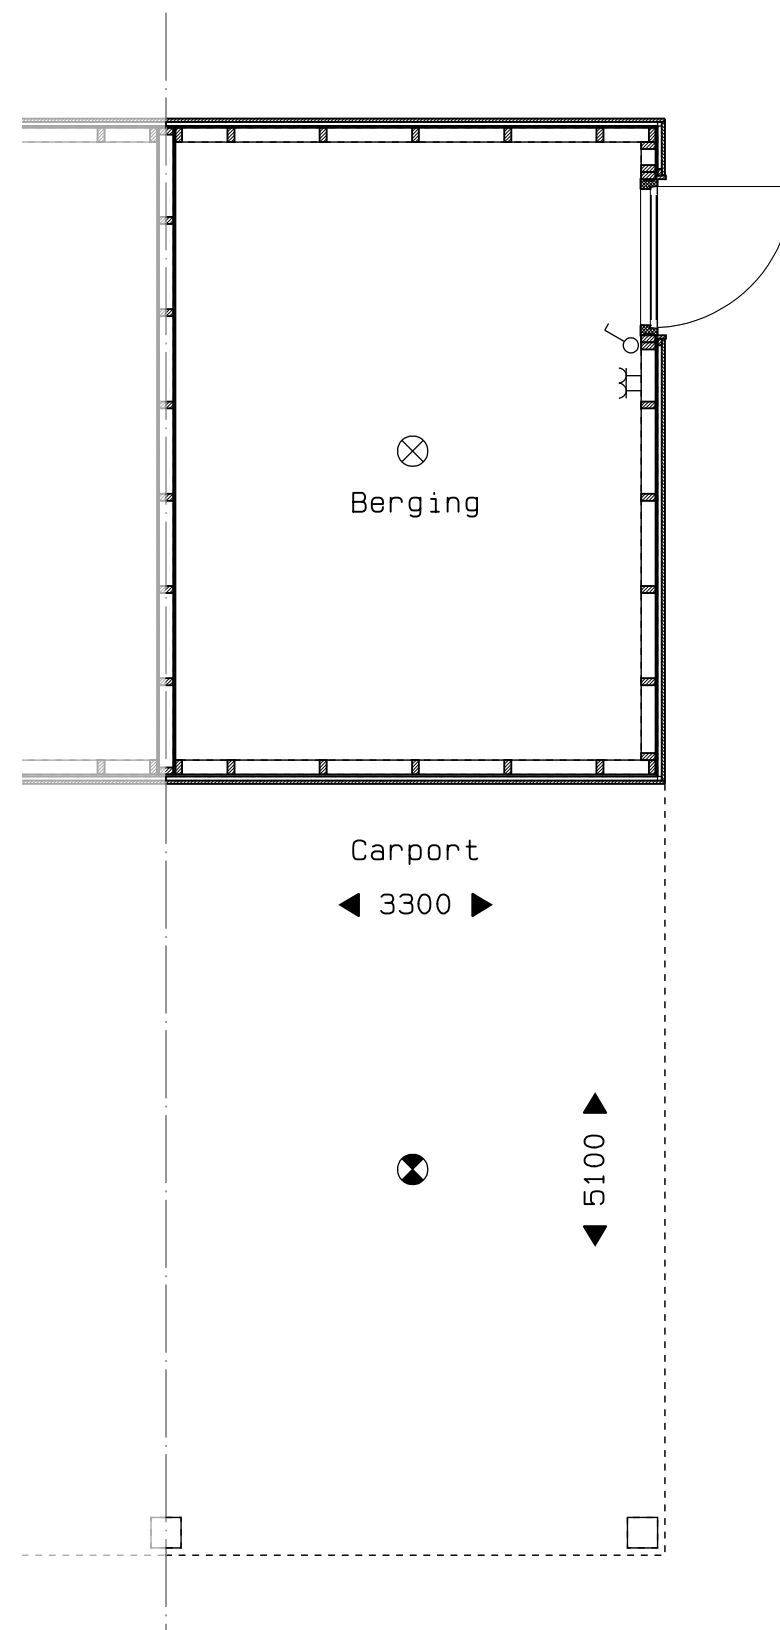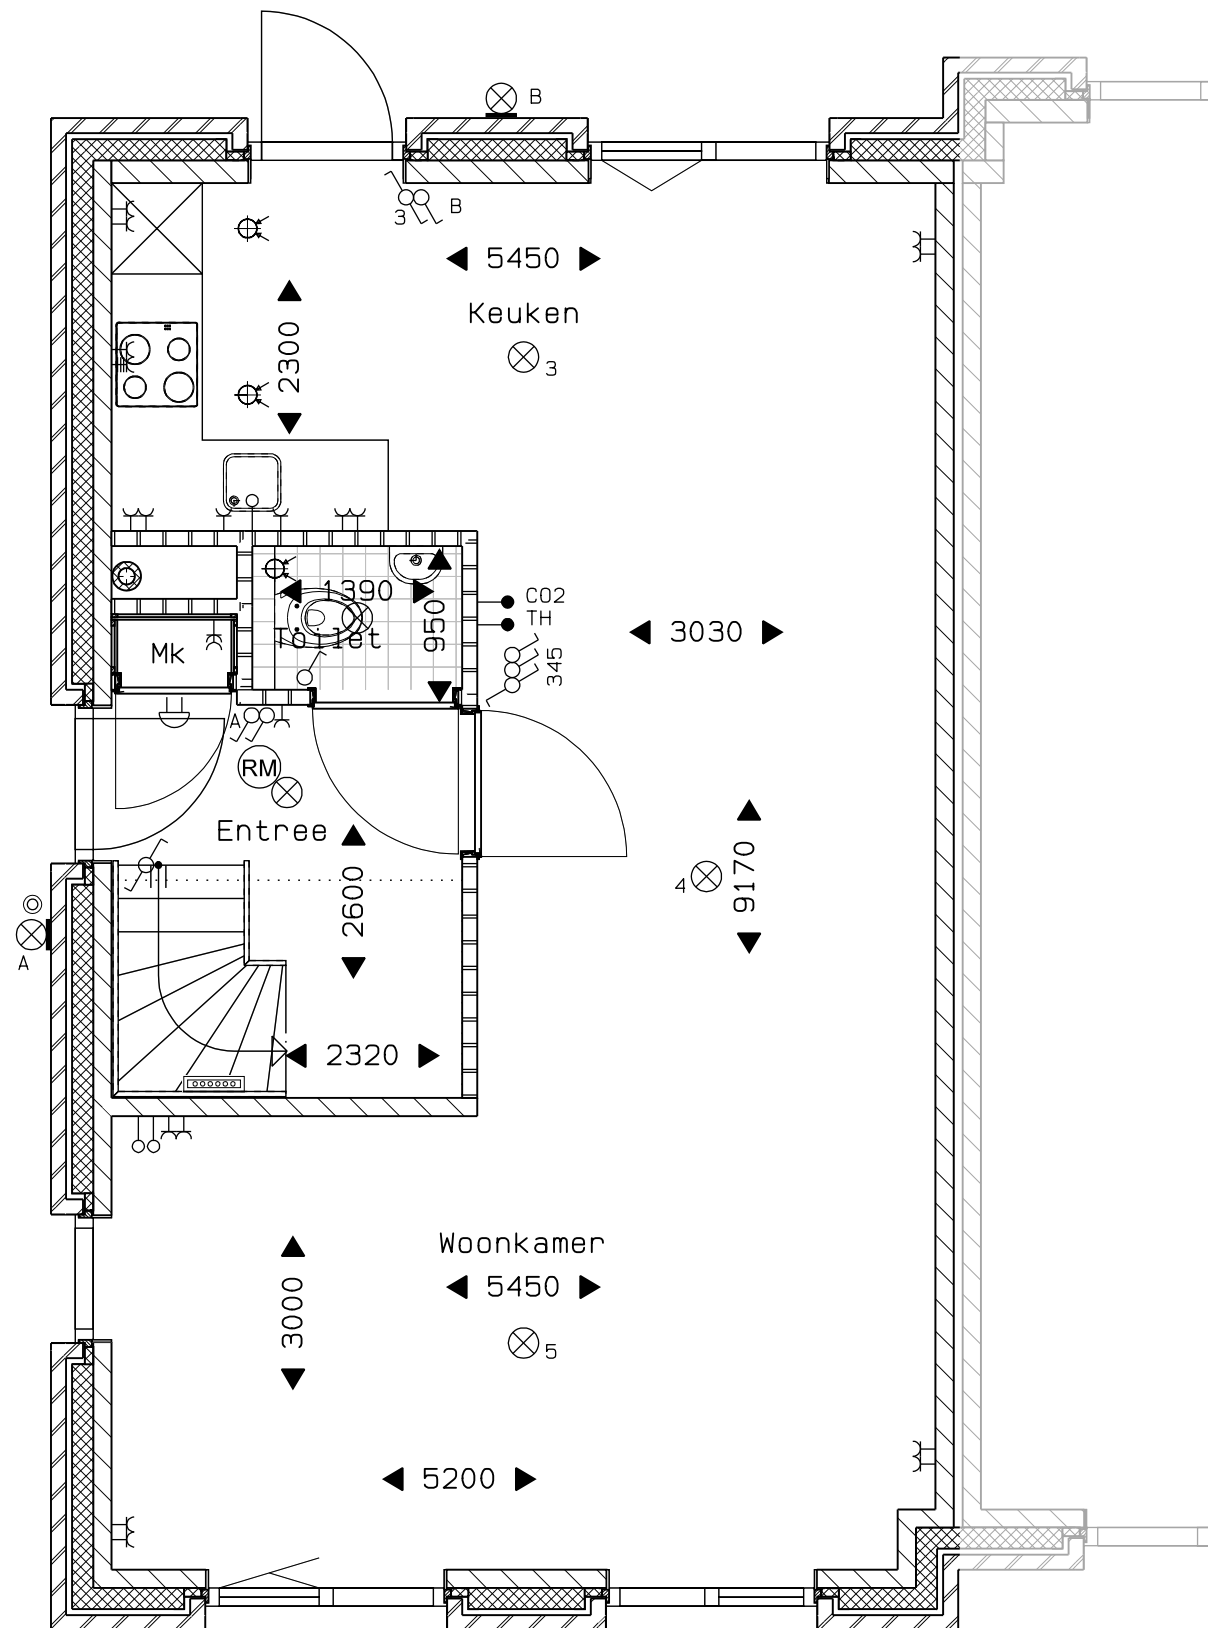


Veld 01 -- 30
Bouwnummer 06 begane grond
01 sept. 2025



vanGisbergen
gewoon goed.
bouw en ontwikkeling


MARGRY ARTS
ARCHITECTEN BNA BV

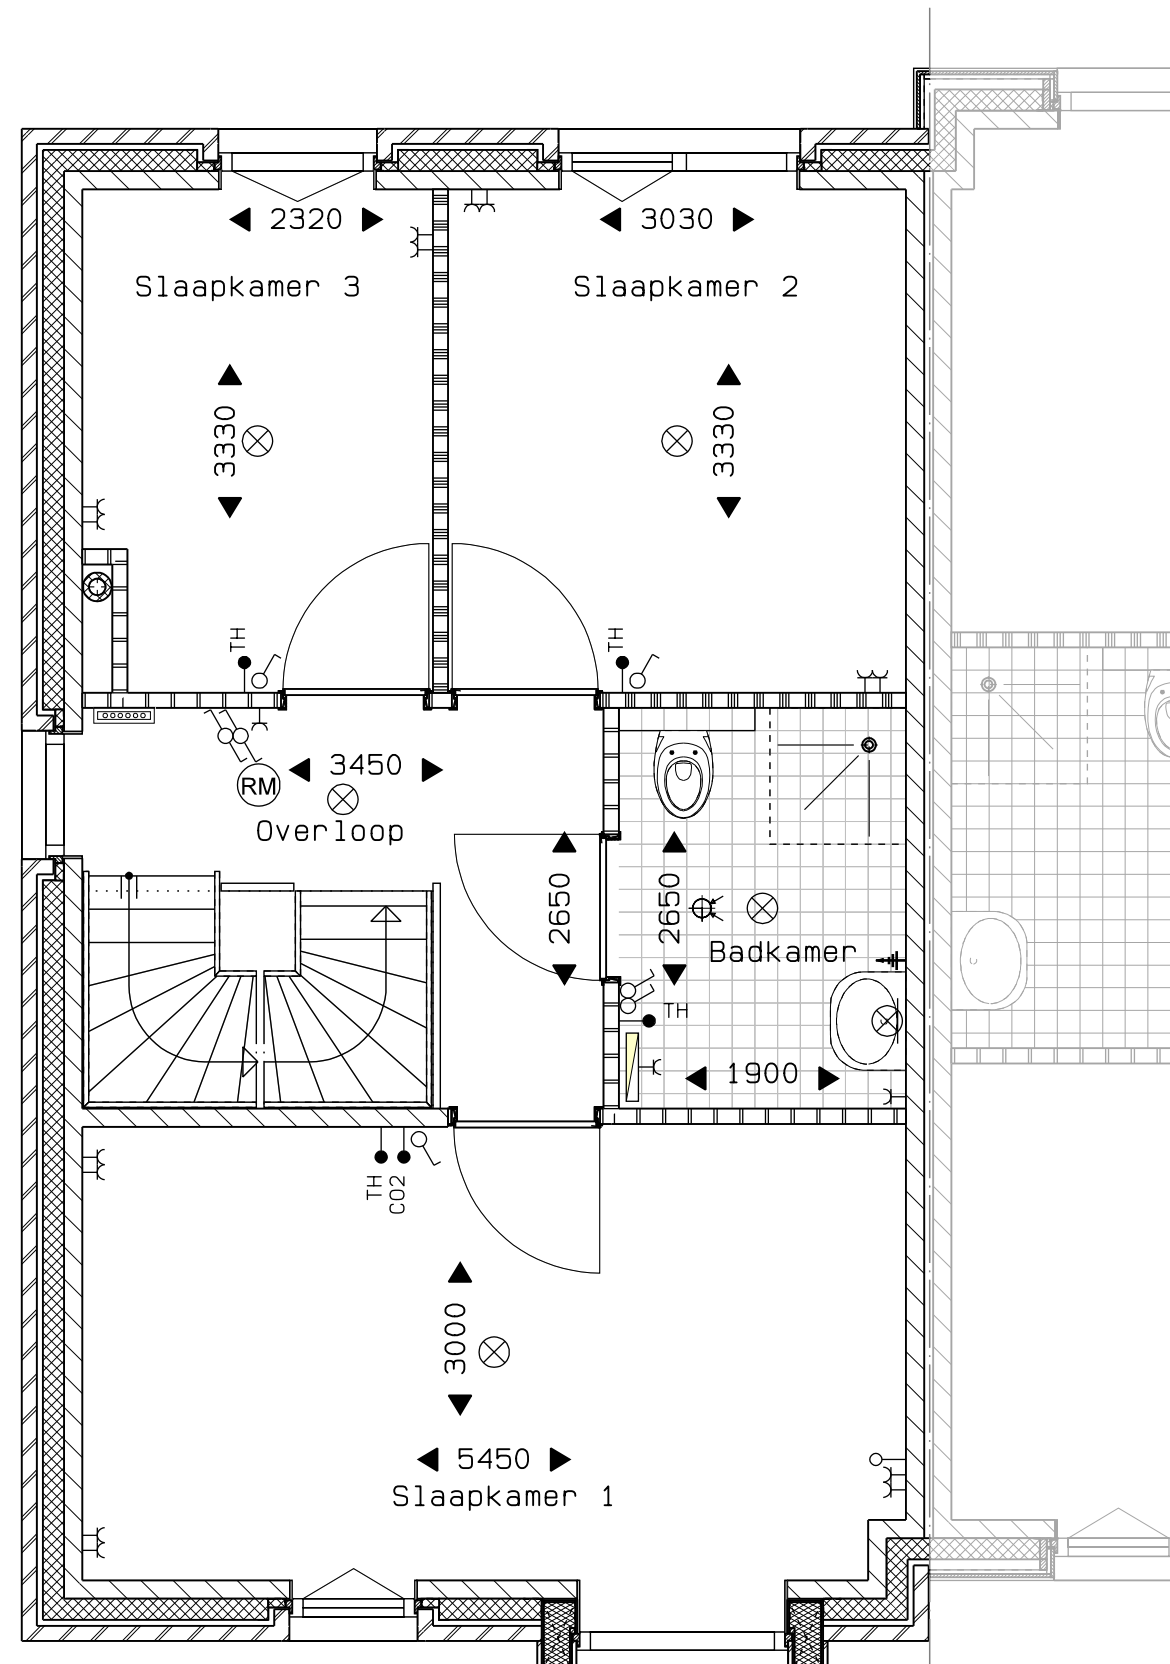

Veld 01 -- 31
 Bouwnummer 06 eerste verdieping
 01 sept. 2025

vanGisbergen
 gewoon goed.
 bouw en ontwikkeling

MARGRY ARTS
 ARCHITECTEN BNA BV

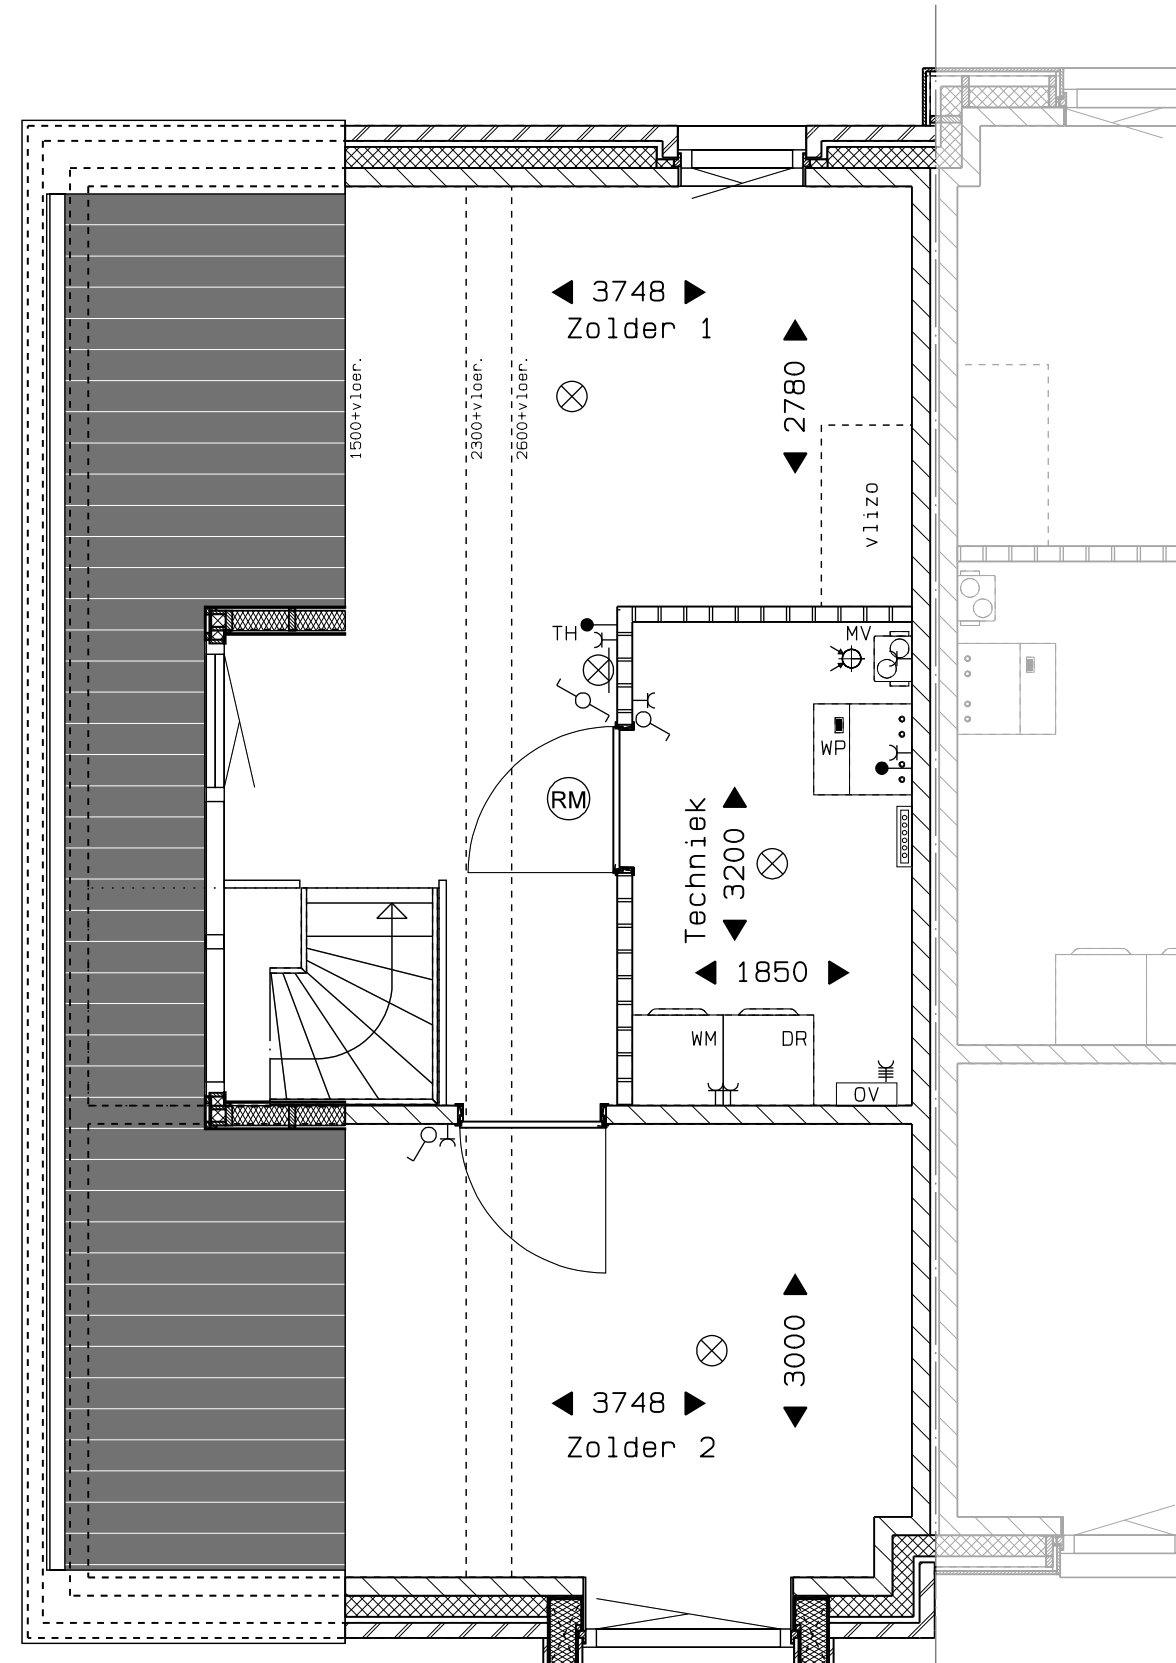


Veld 01 -- 32
 Bouwnummer 06 tweede verdieping
 01 sept. 2025



vanGisbergen
 gewoon goed.
 bouw en ontwikkeling

MARGRY ARTS BV
 ARCHITECTEN

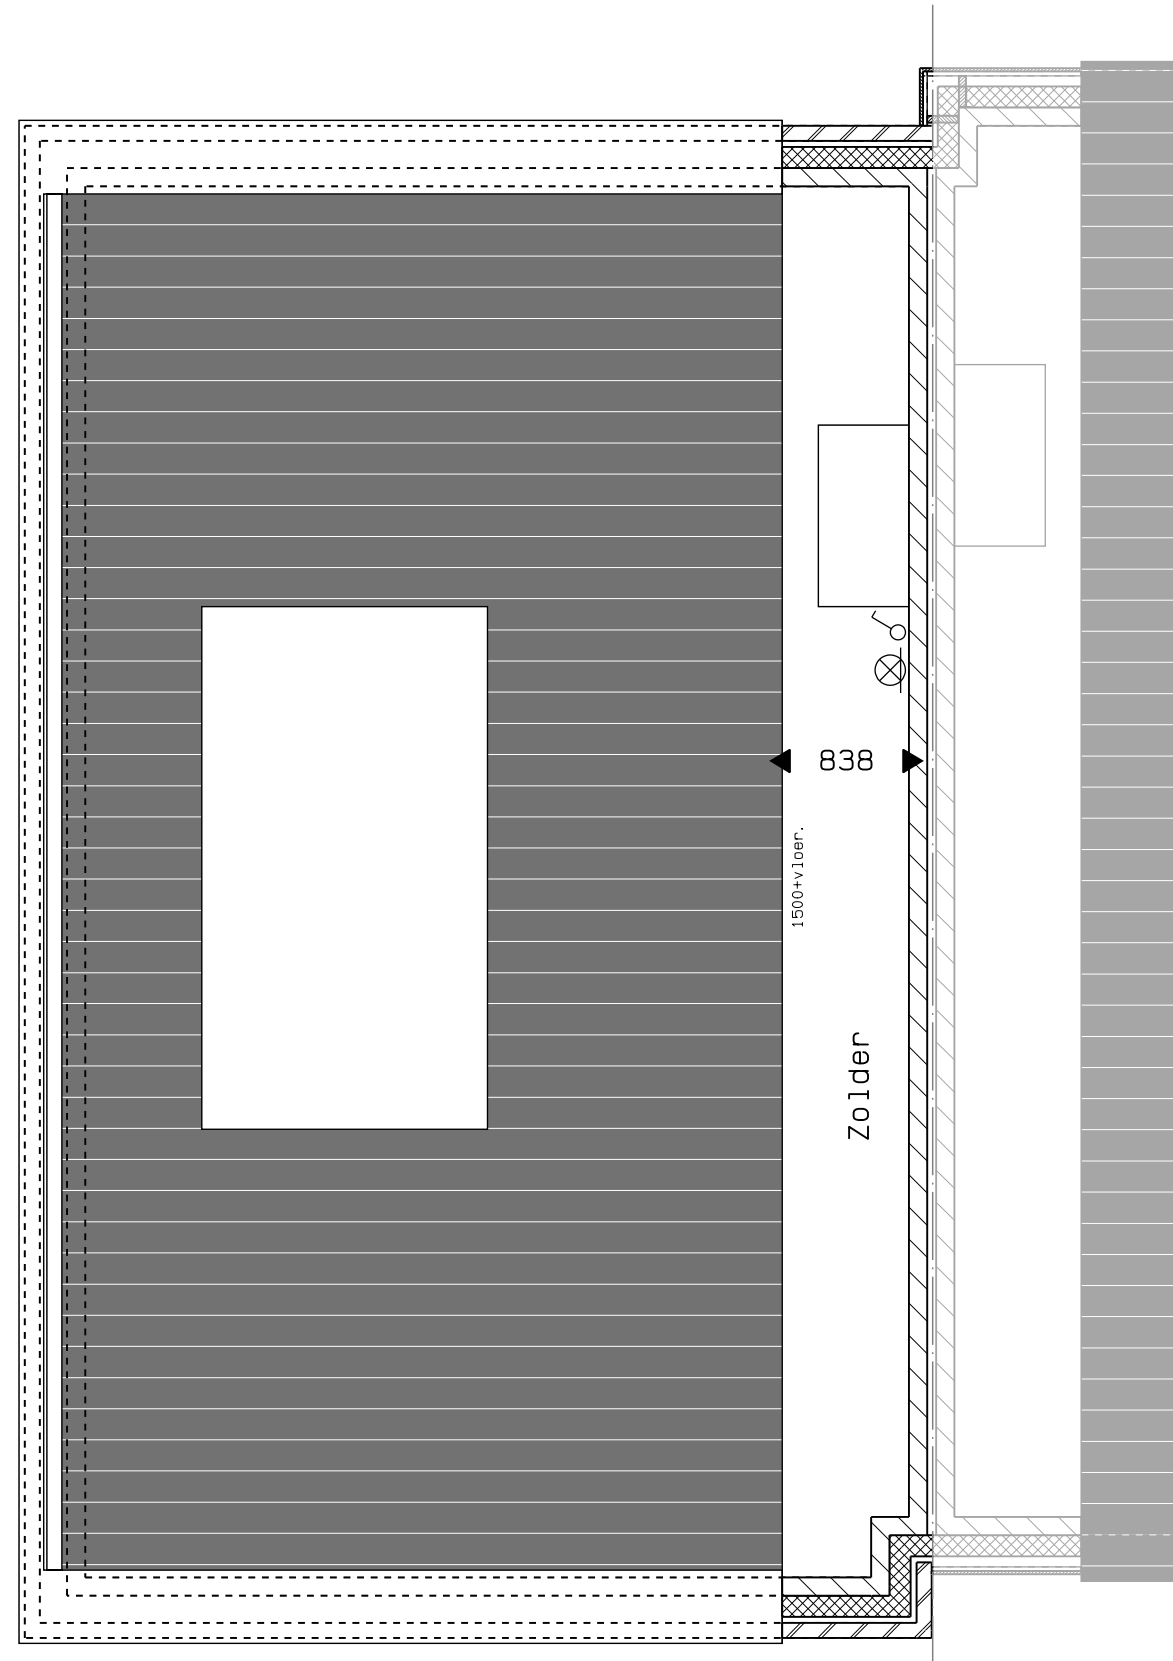


Veld 01 -- 33
 Bouwnummer 06 derde verdieping
 01 sept. 2025



vanGisbergen
 gewoon goed.
 bouw en ontwikkeling

MARGRY ARTS BNA BV
 ARCHITECTEN

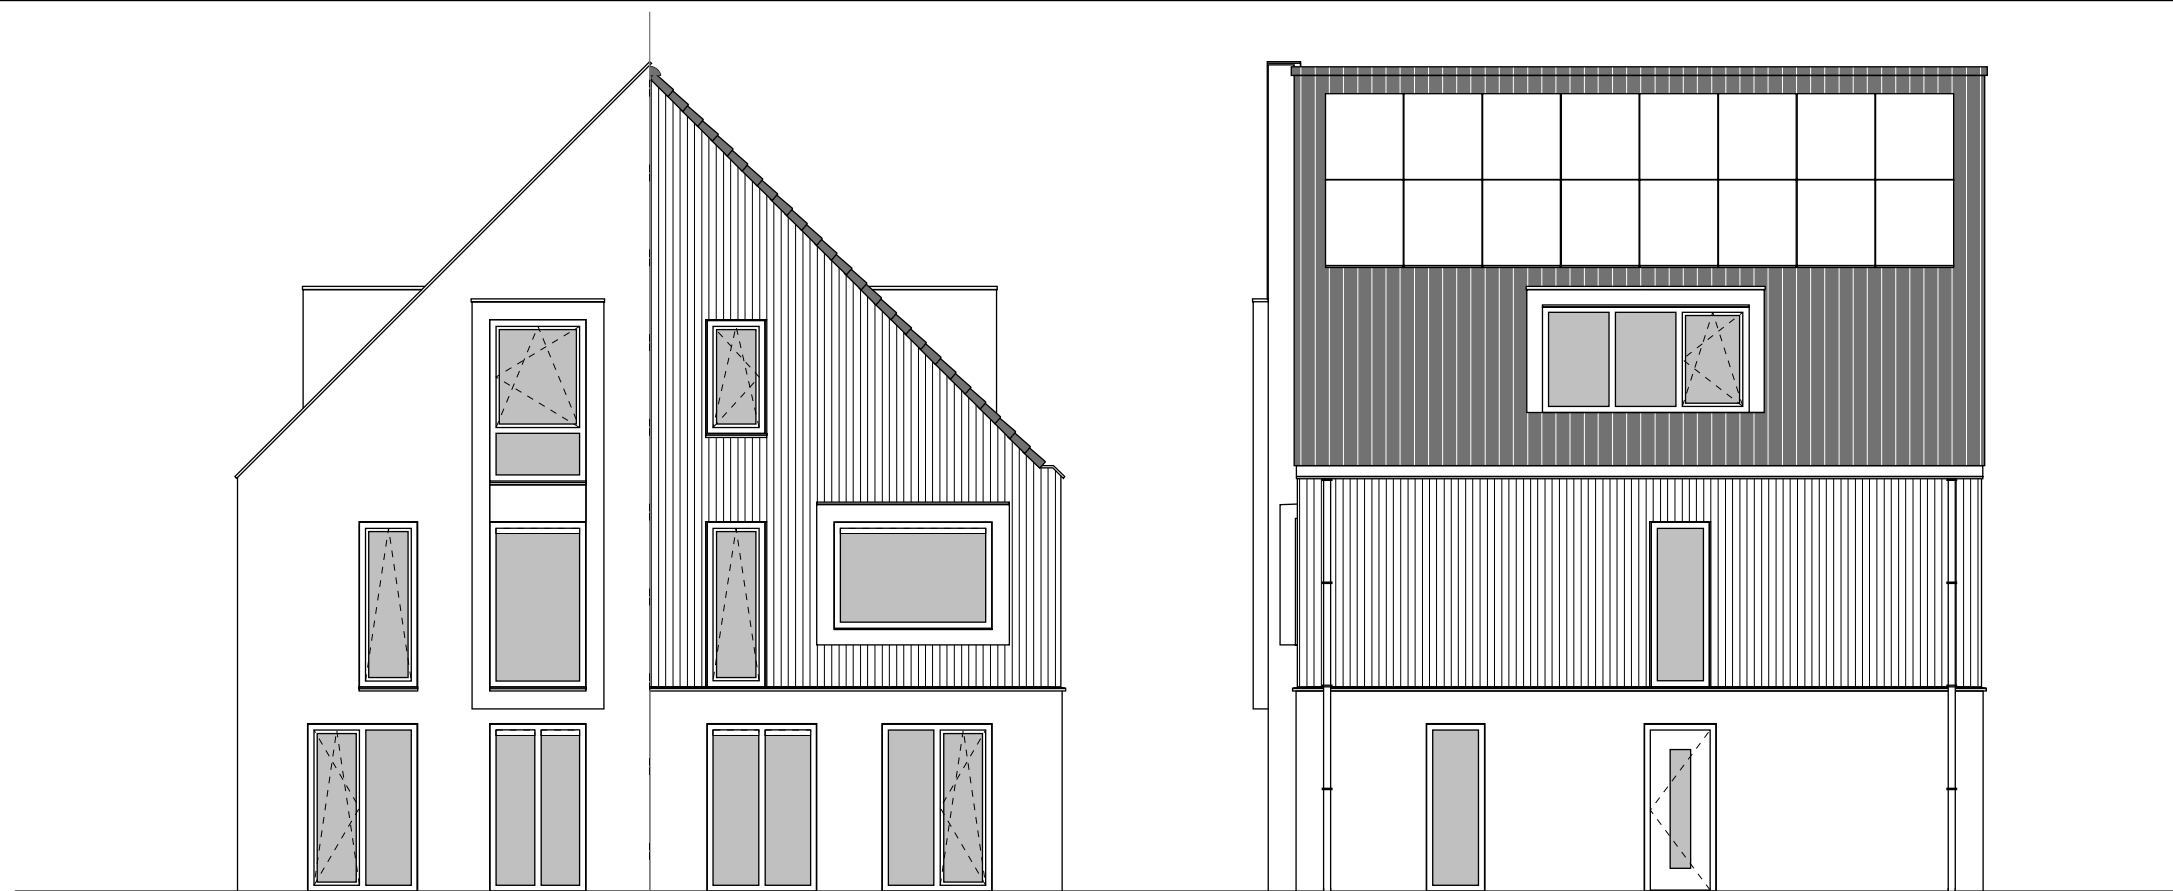


Voorgevel

Zijgevel rechts



Achtergevel

Zijgevel links

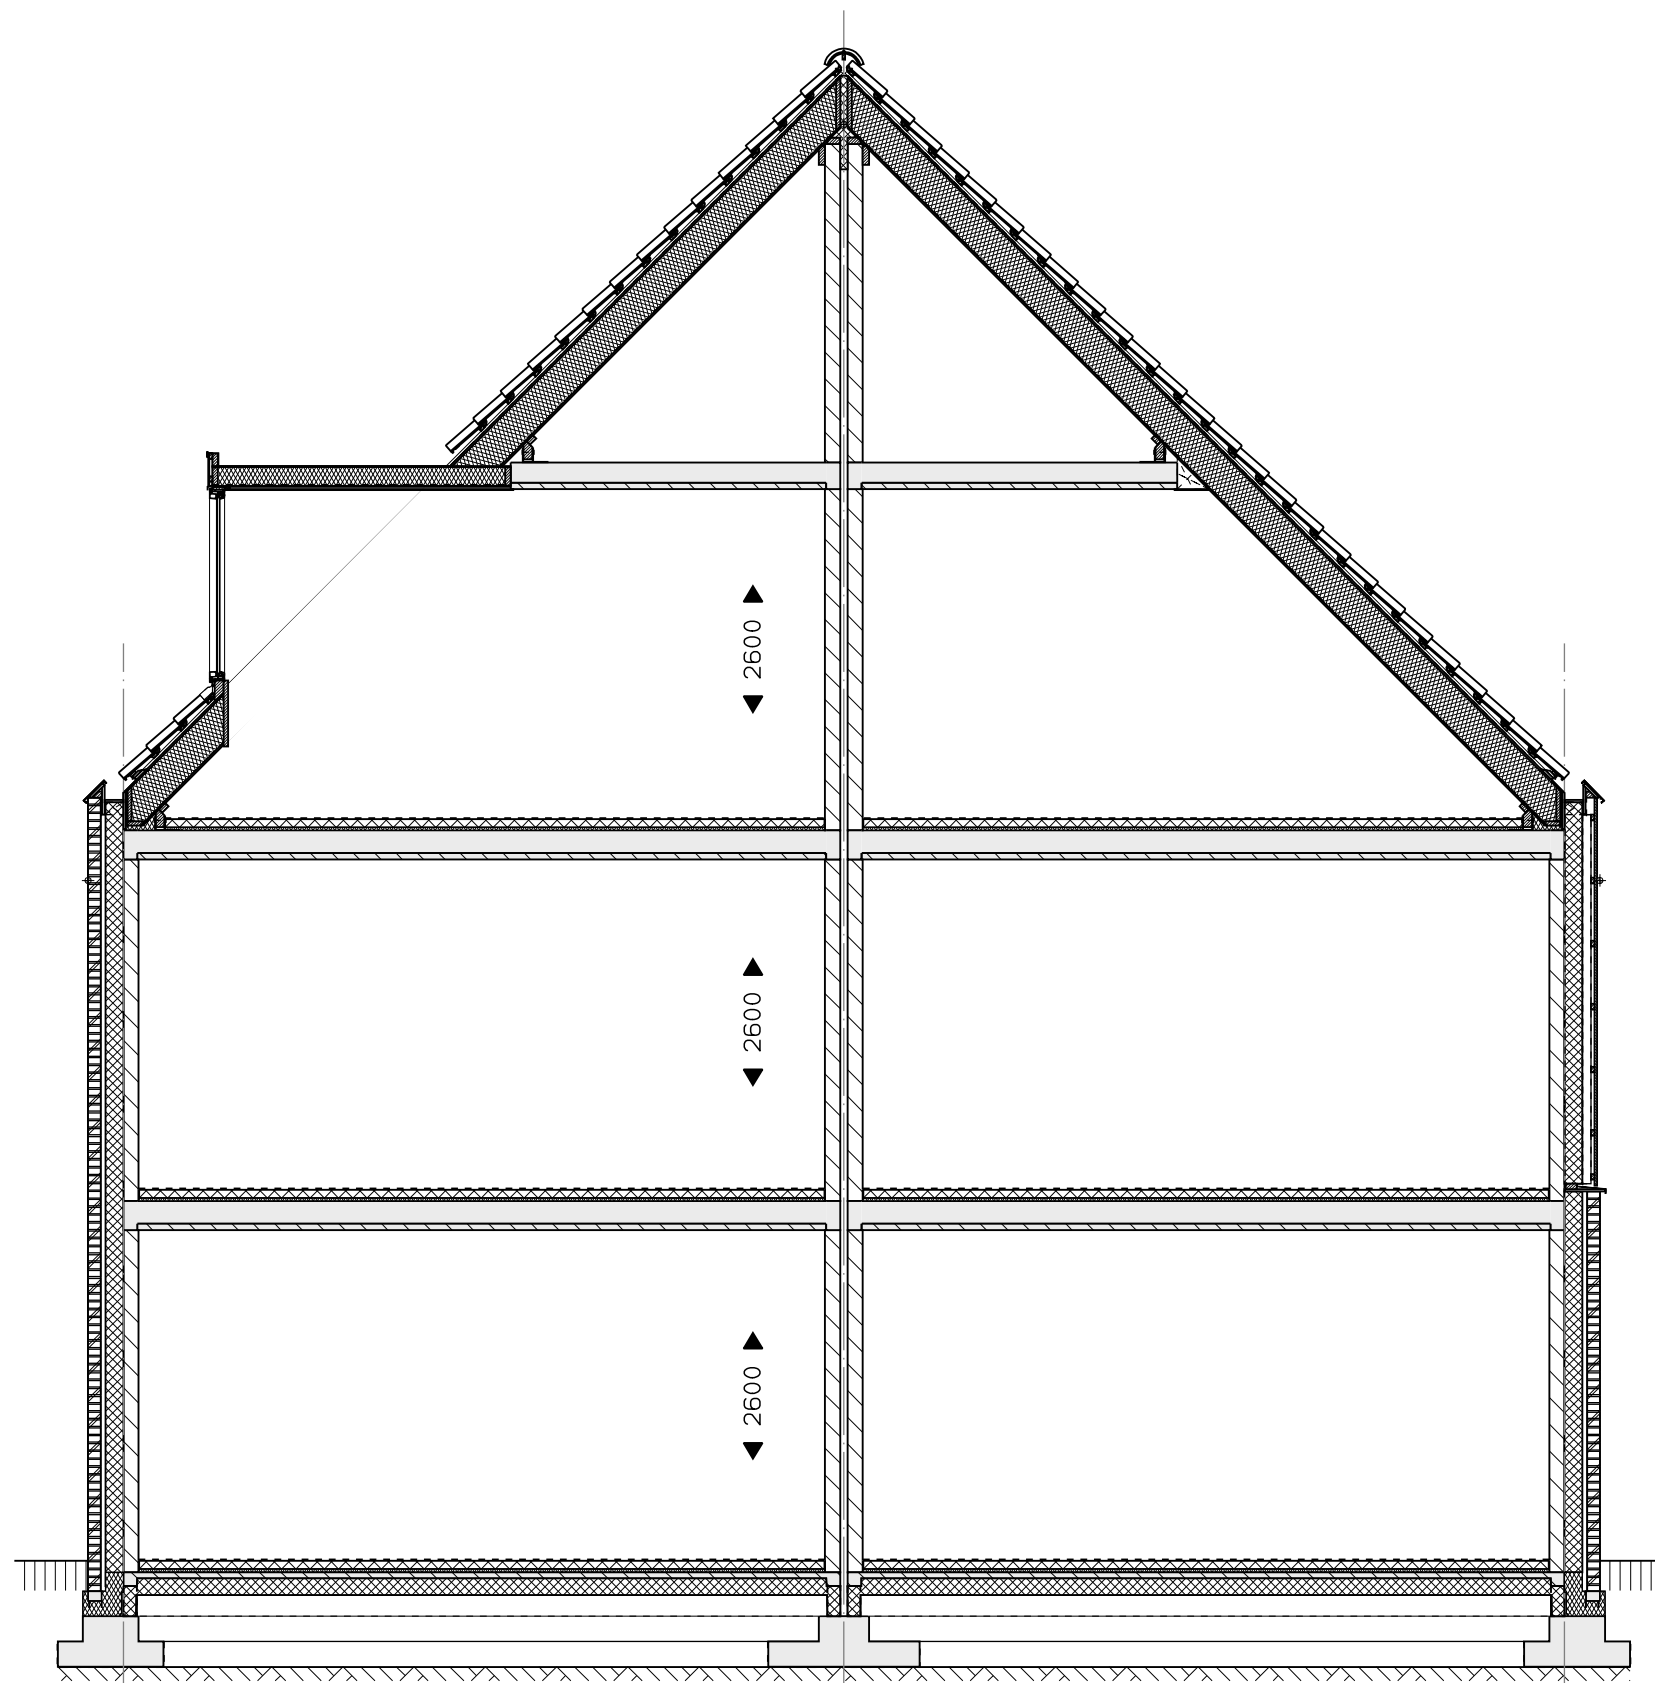



Veld 01 -- 35
 Bouwnummer 05 t/m 06 doorsnede
 01 sept. 2025



0 1 2 3 4 5 M


vanGisbergen
 gewoon goed.


bouw en ontwikkeling


MARGRY | ARTS
 ARCHITECTEN BNA BV

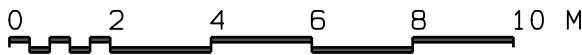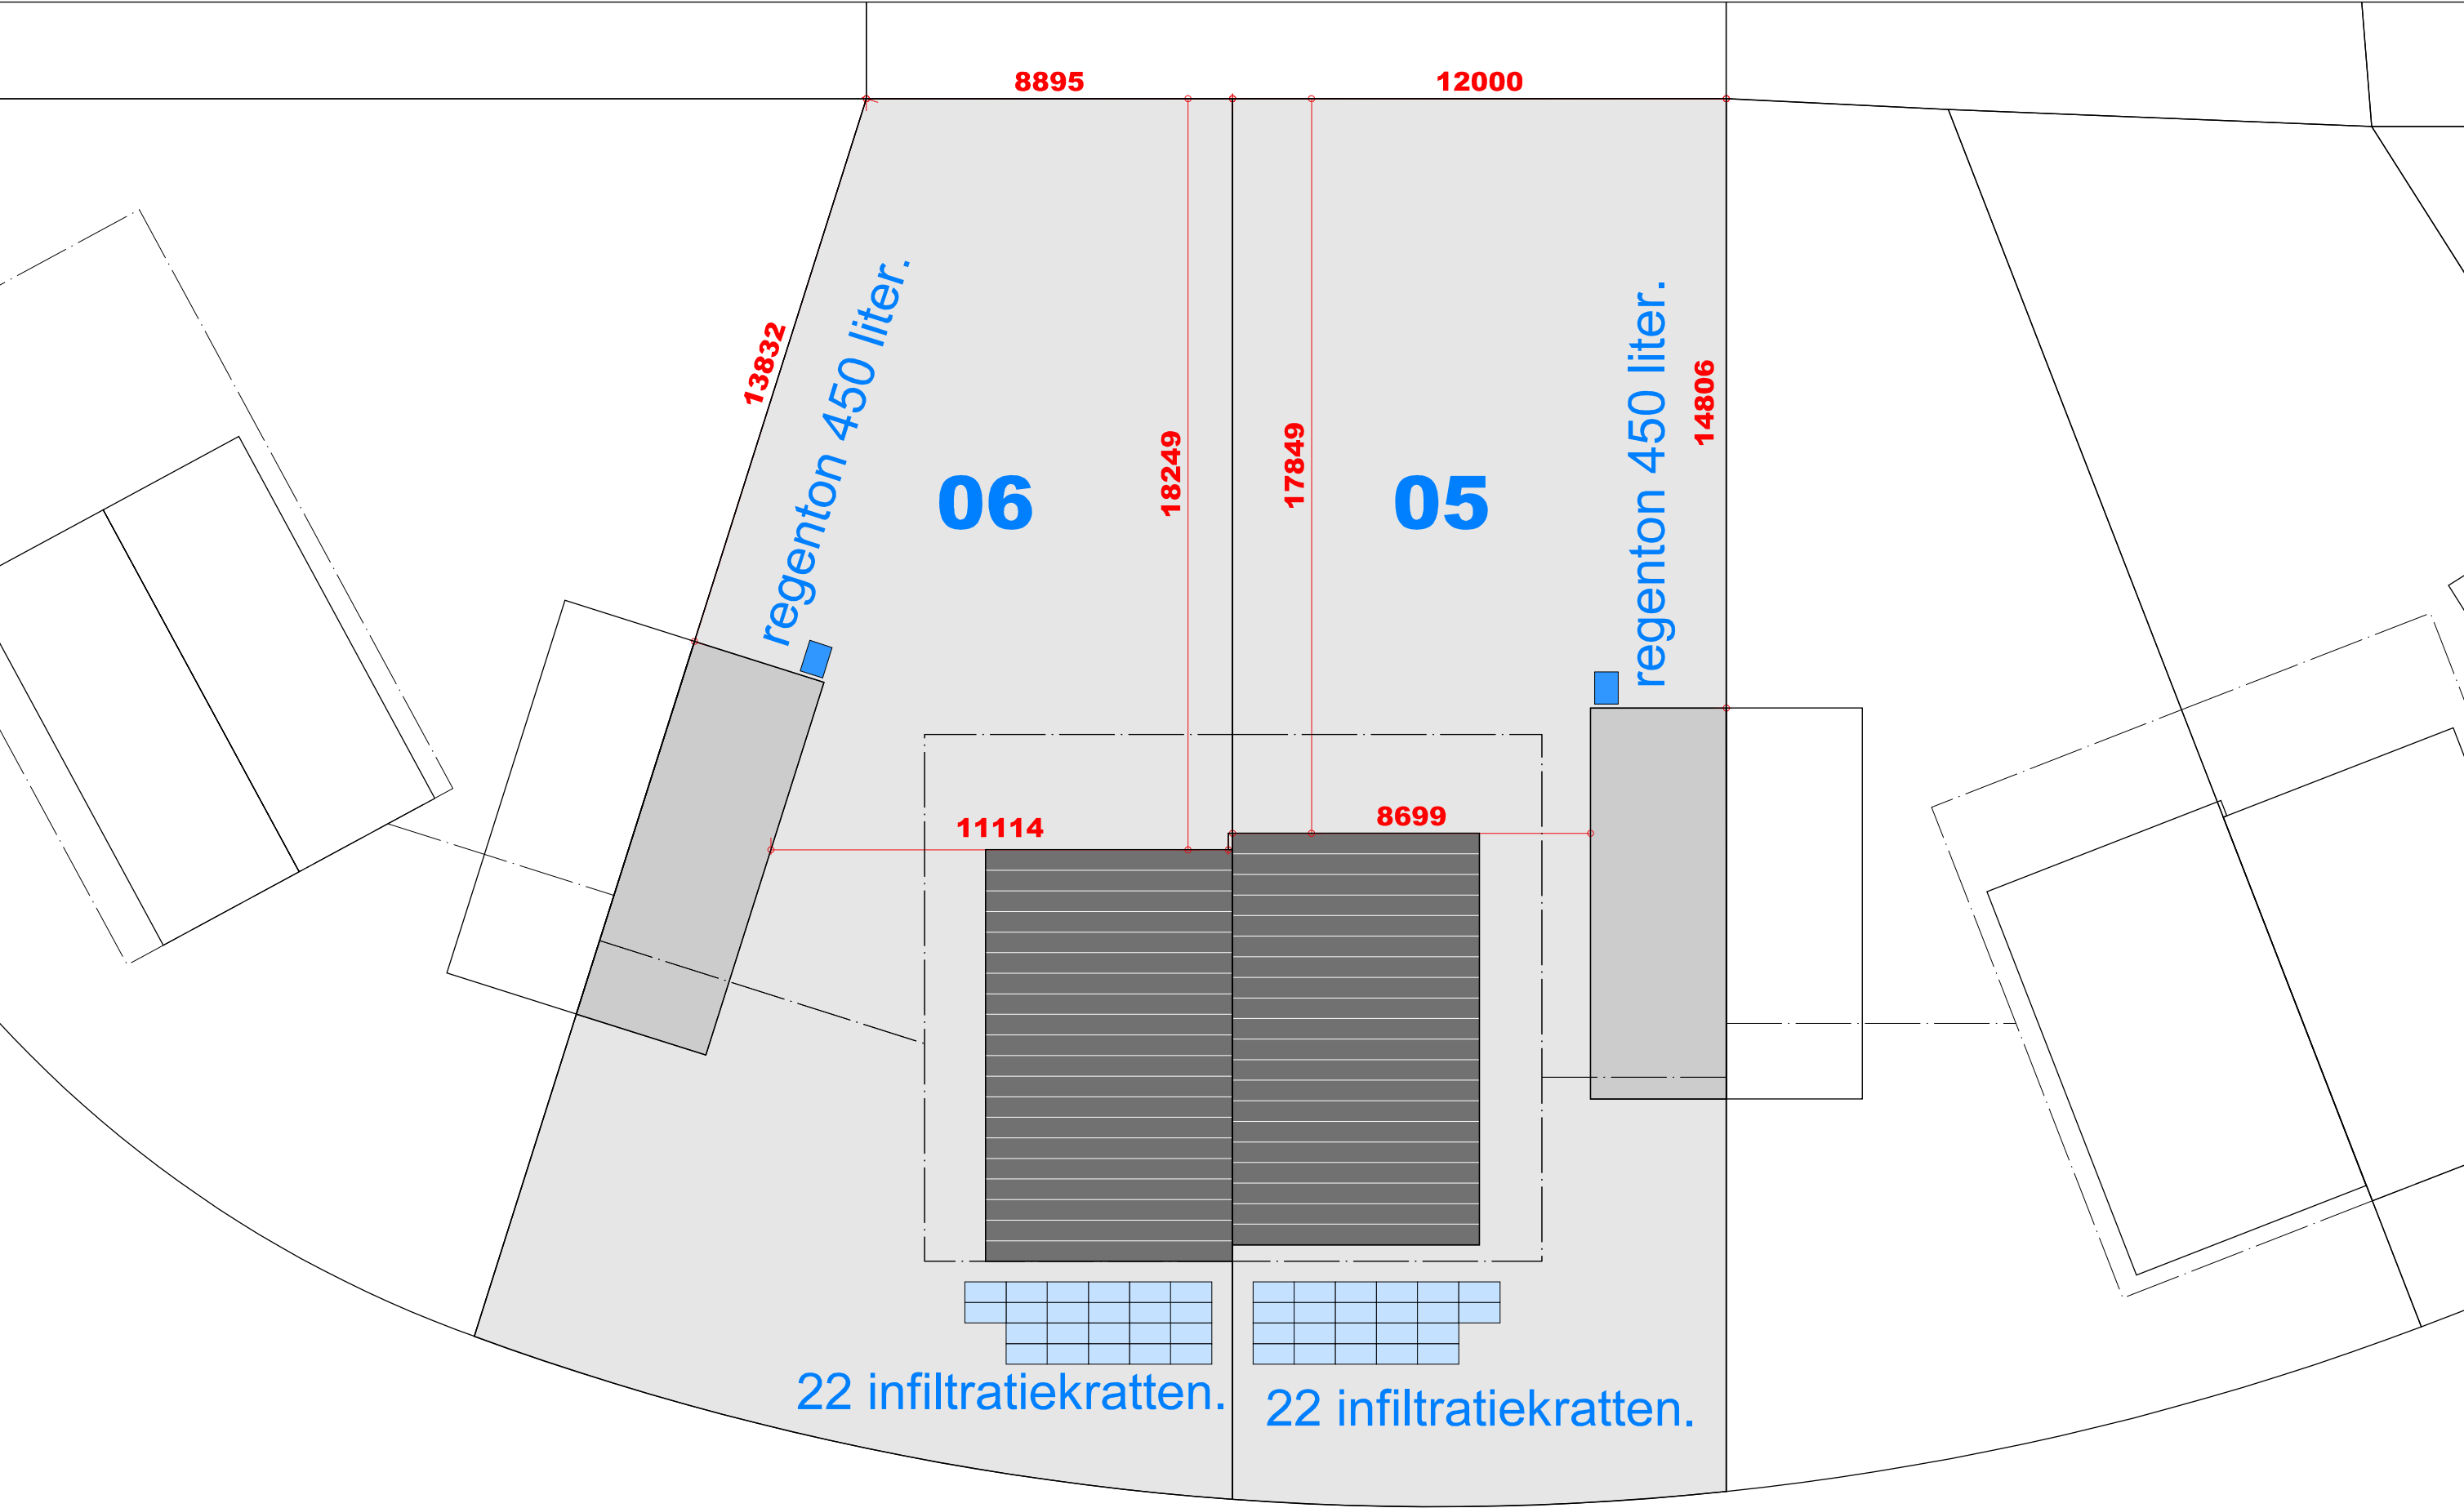


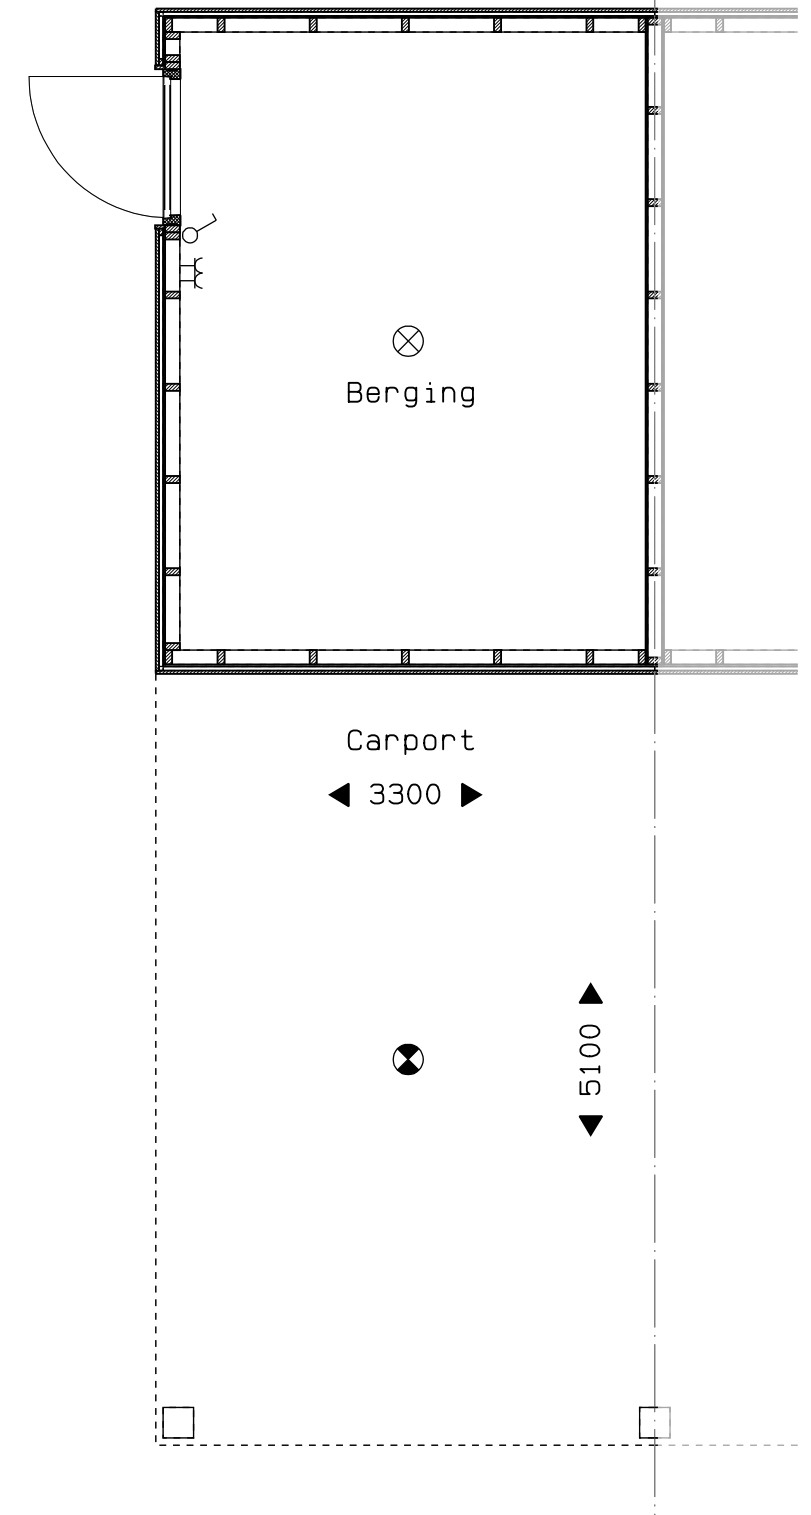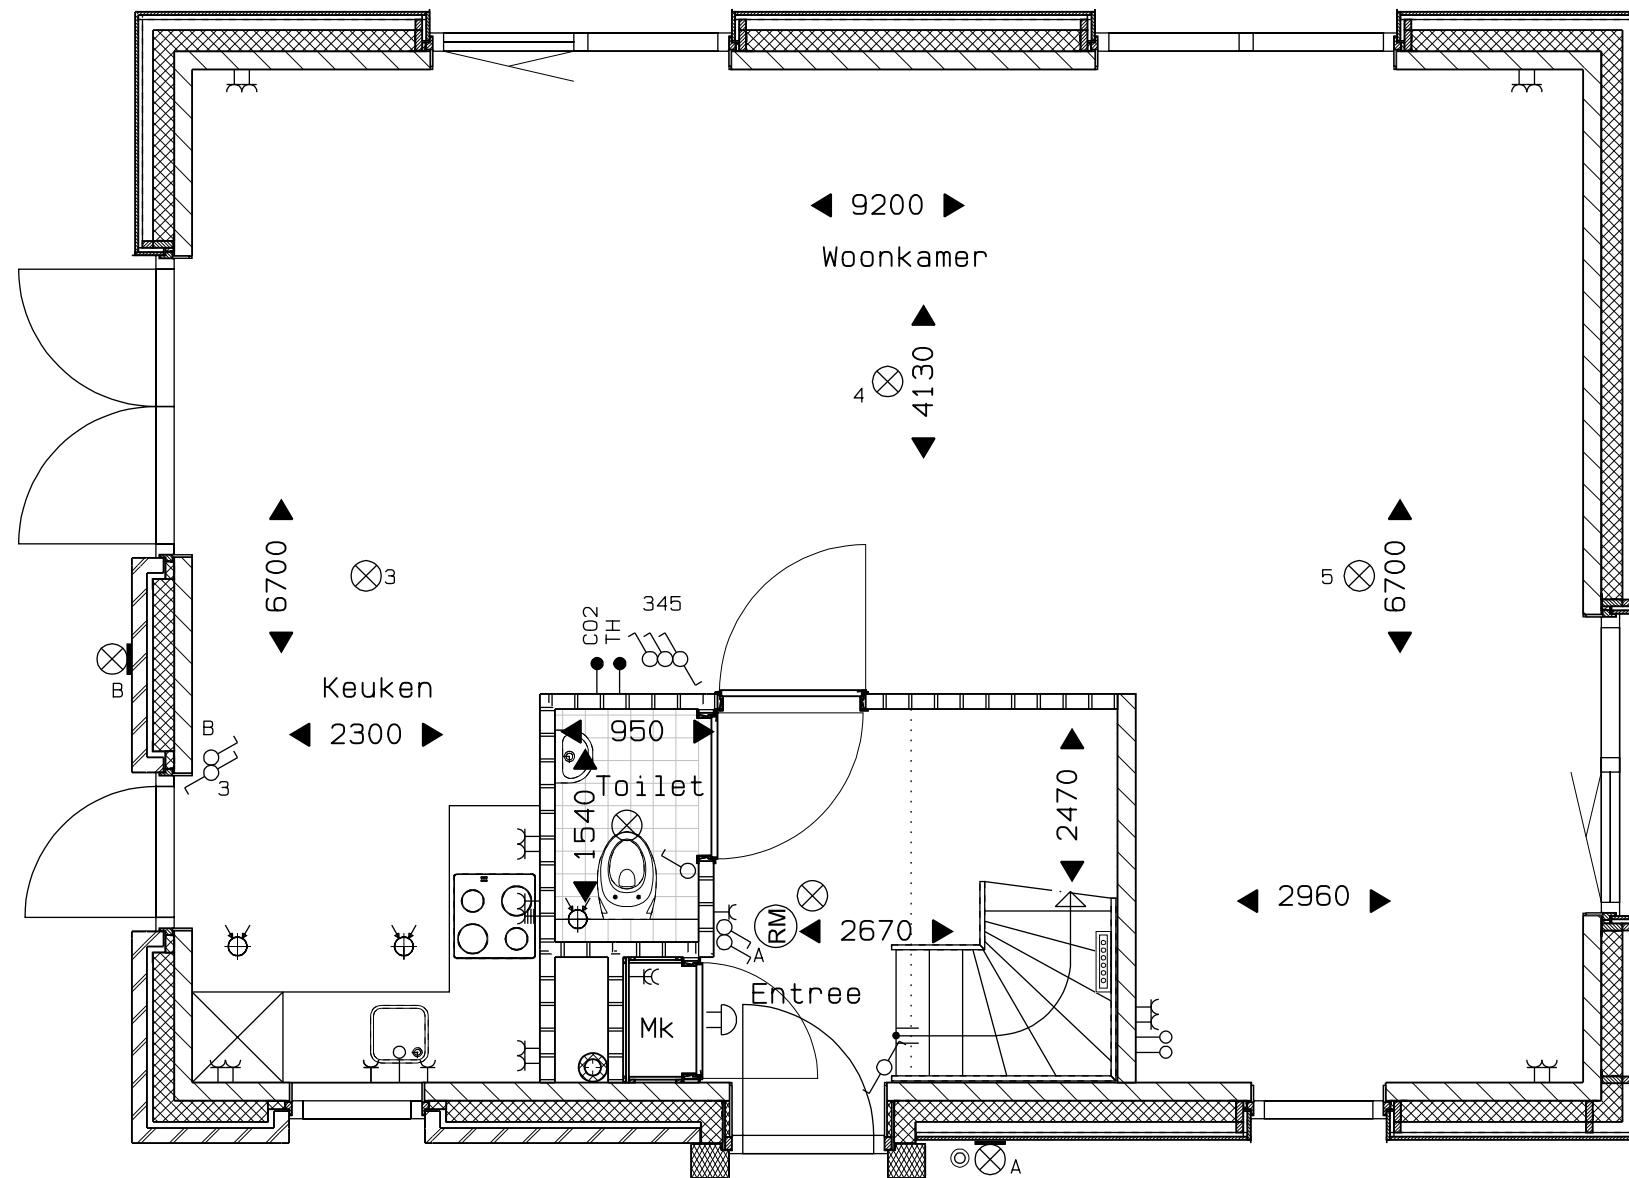

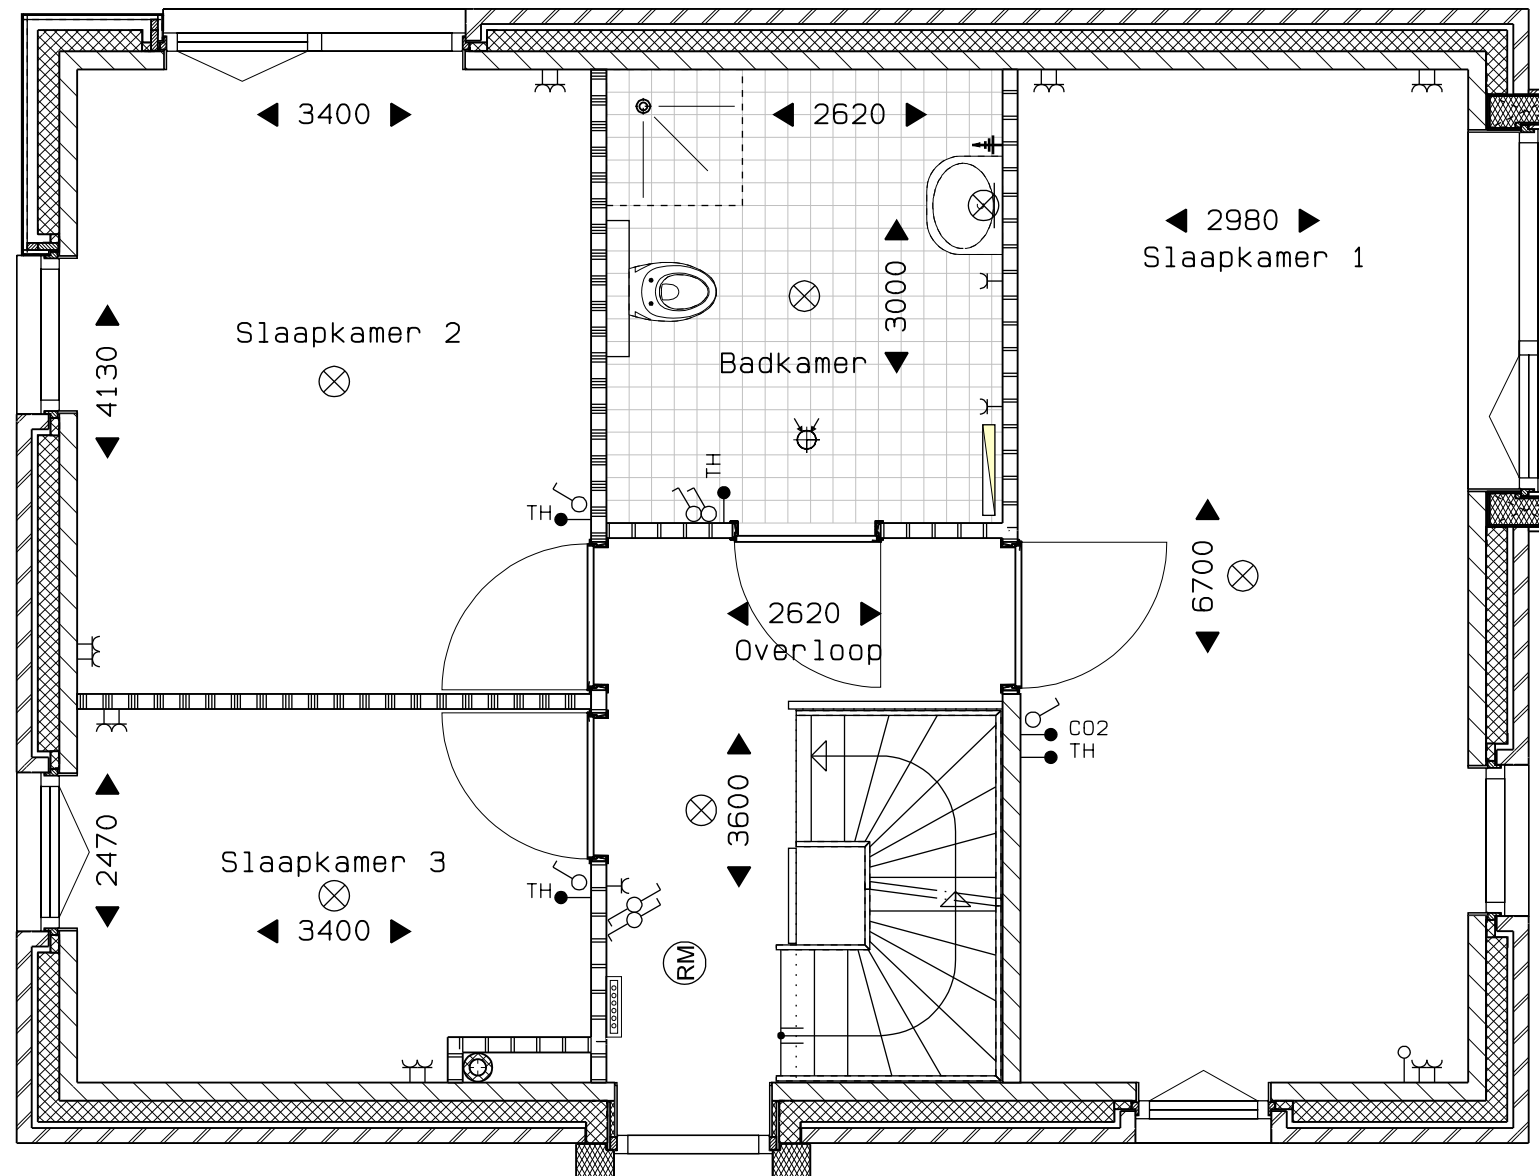

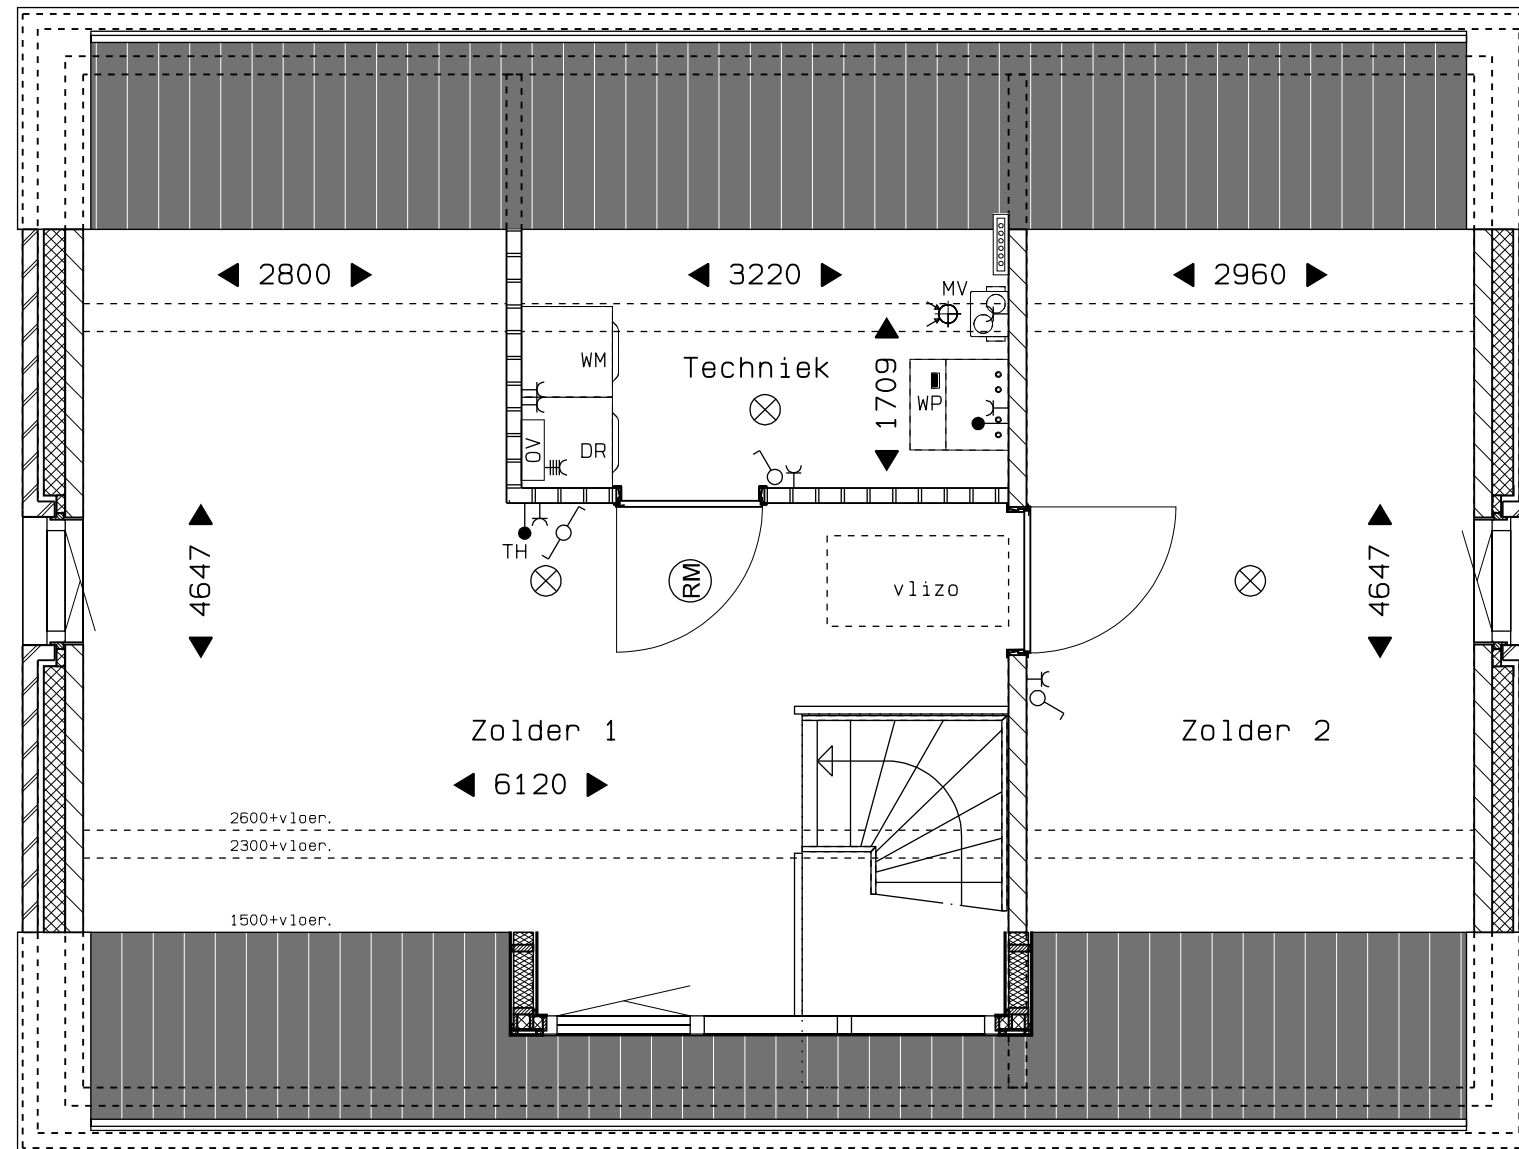


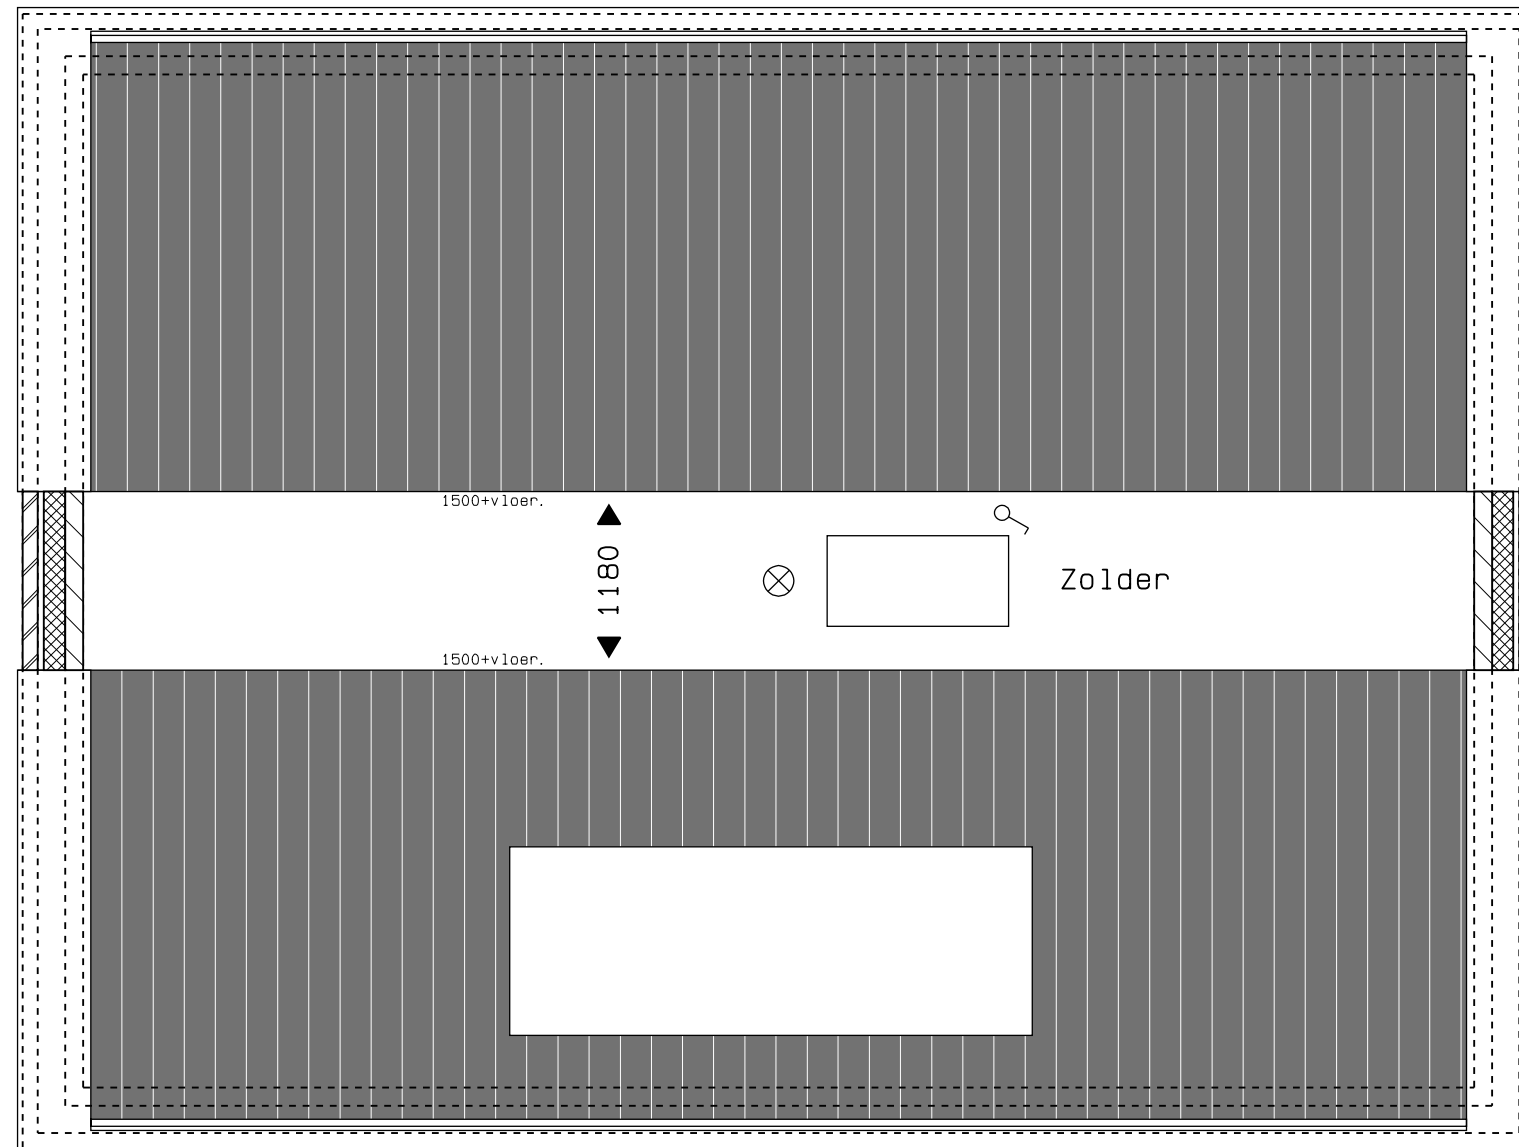

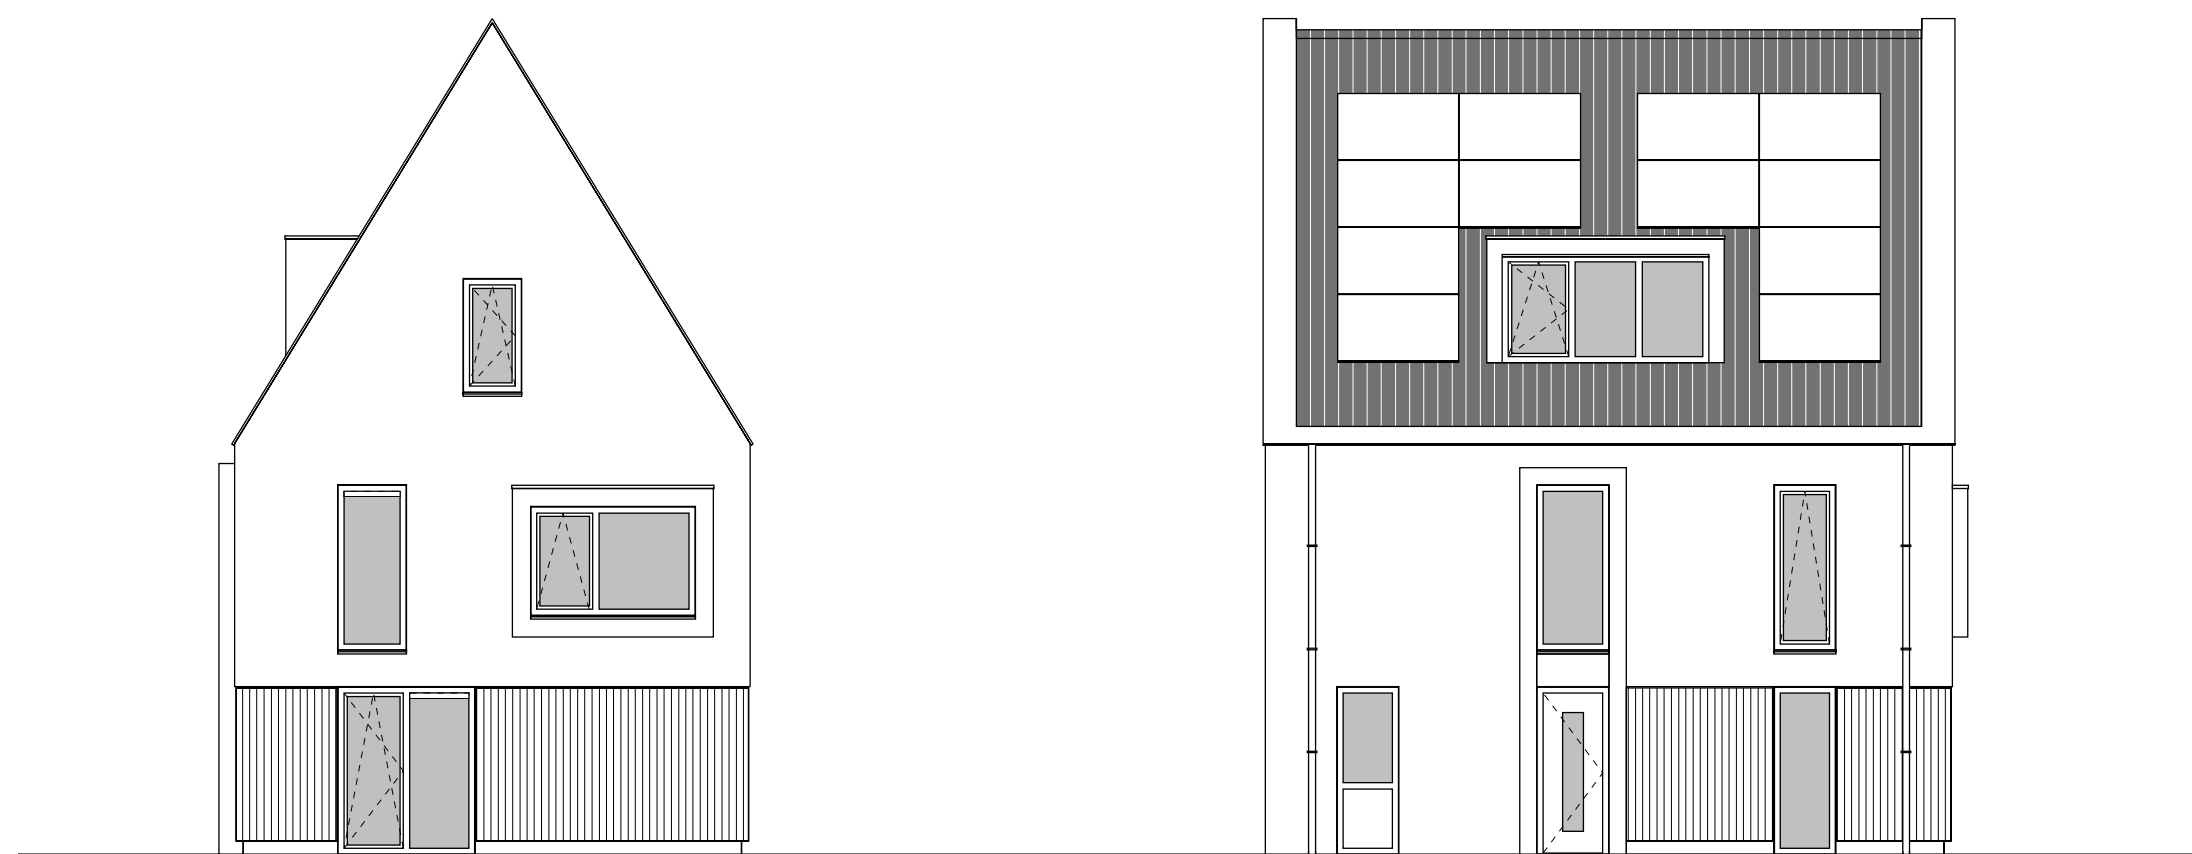


Zijgevel rechts


Voorgevel

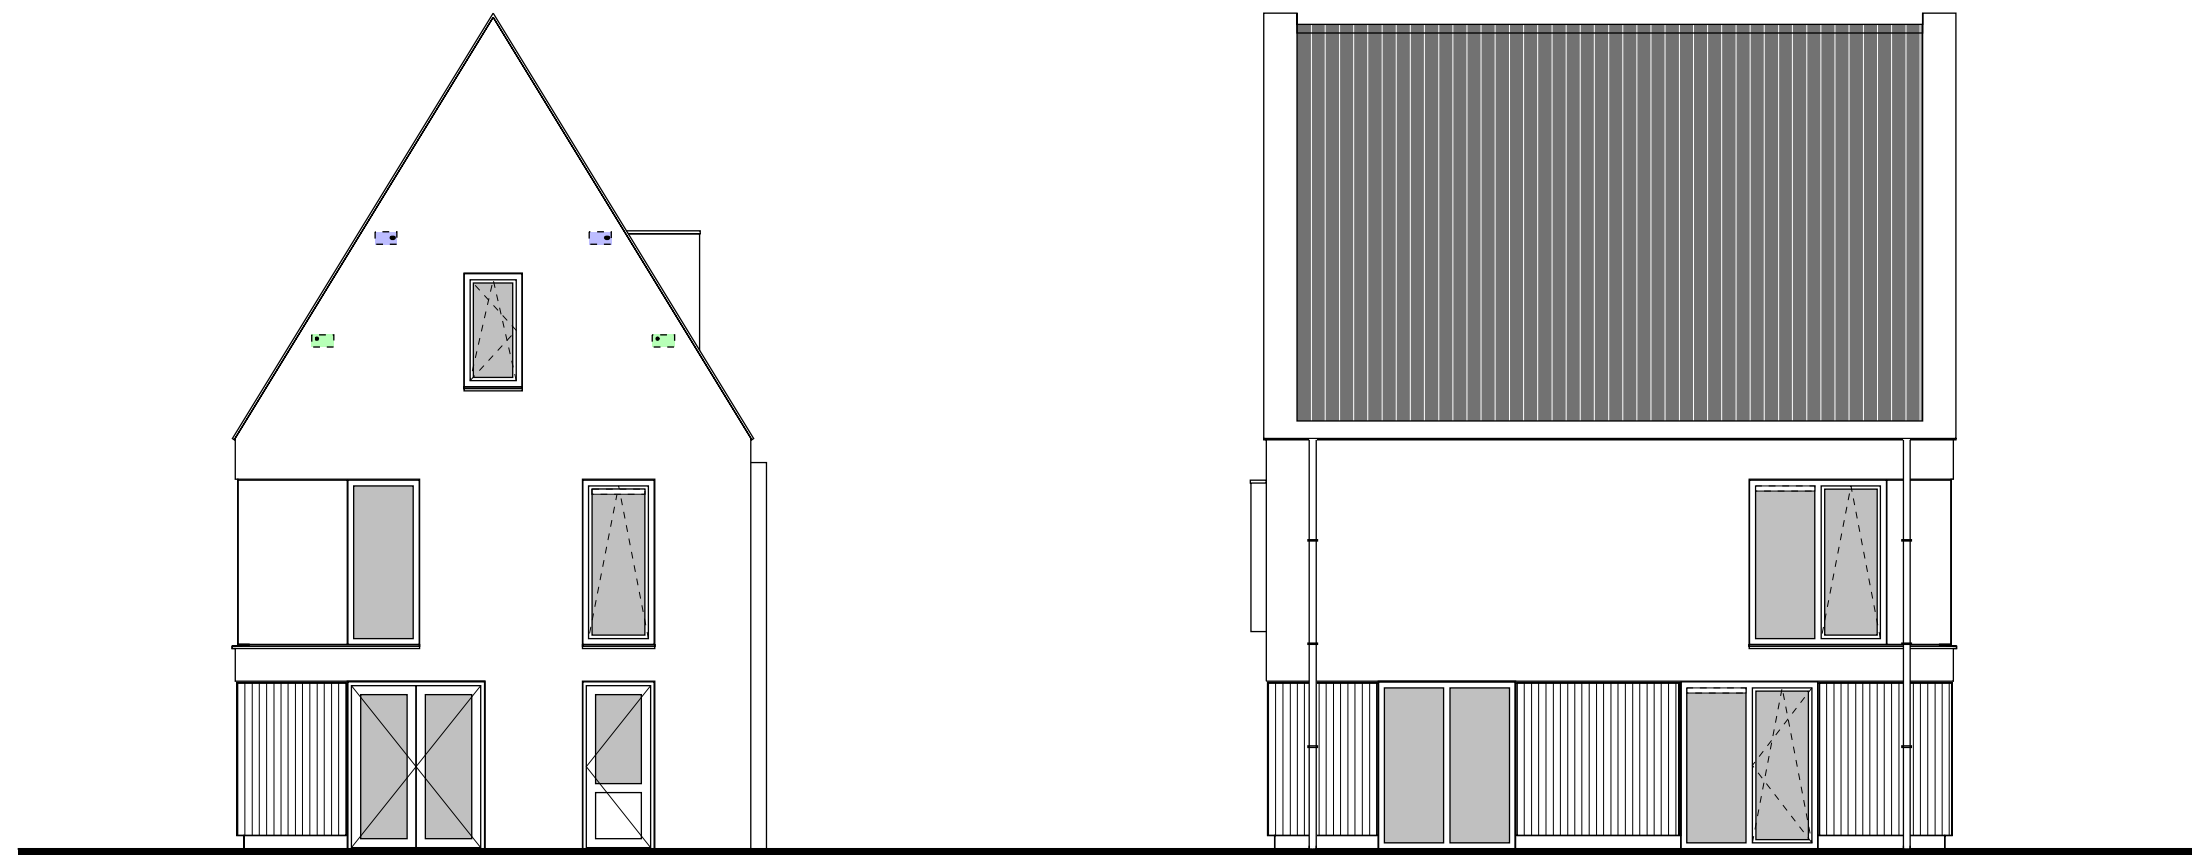

Zijgevel links

Achtergevel

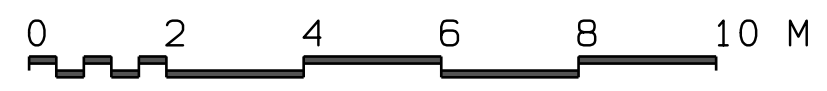

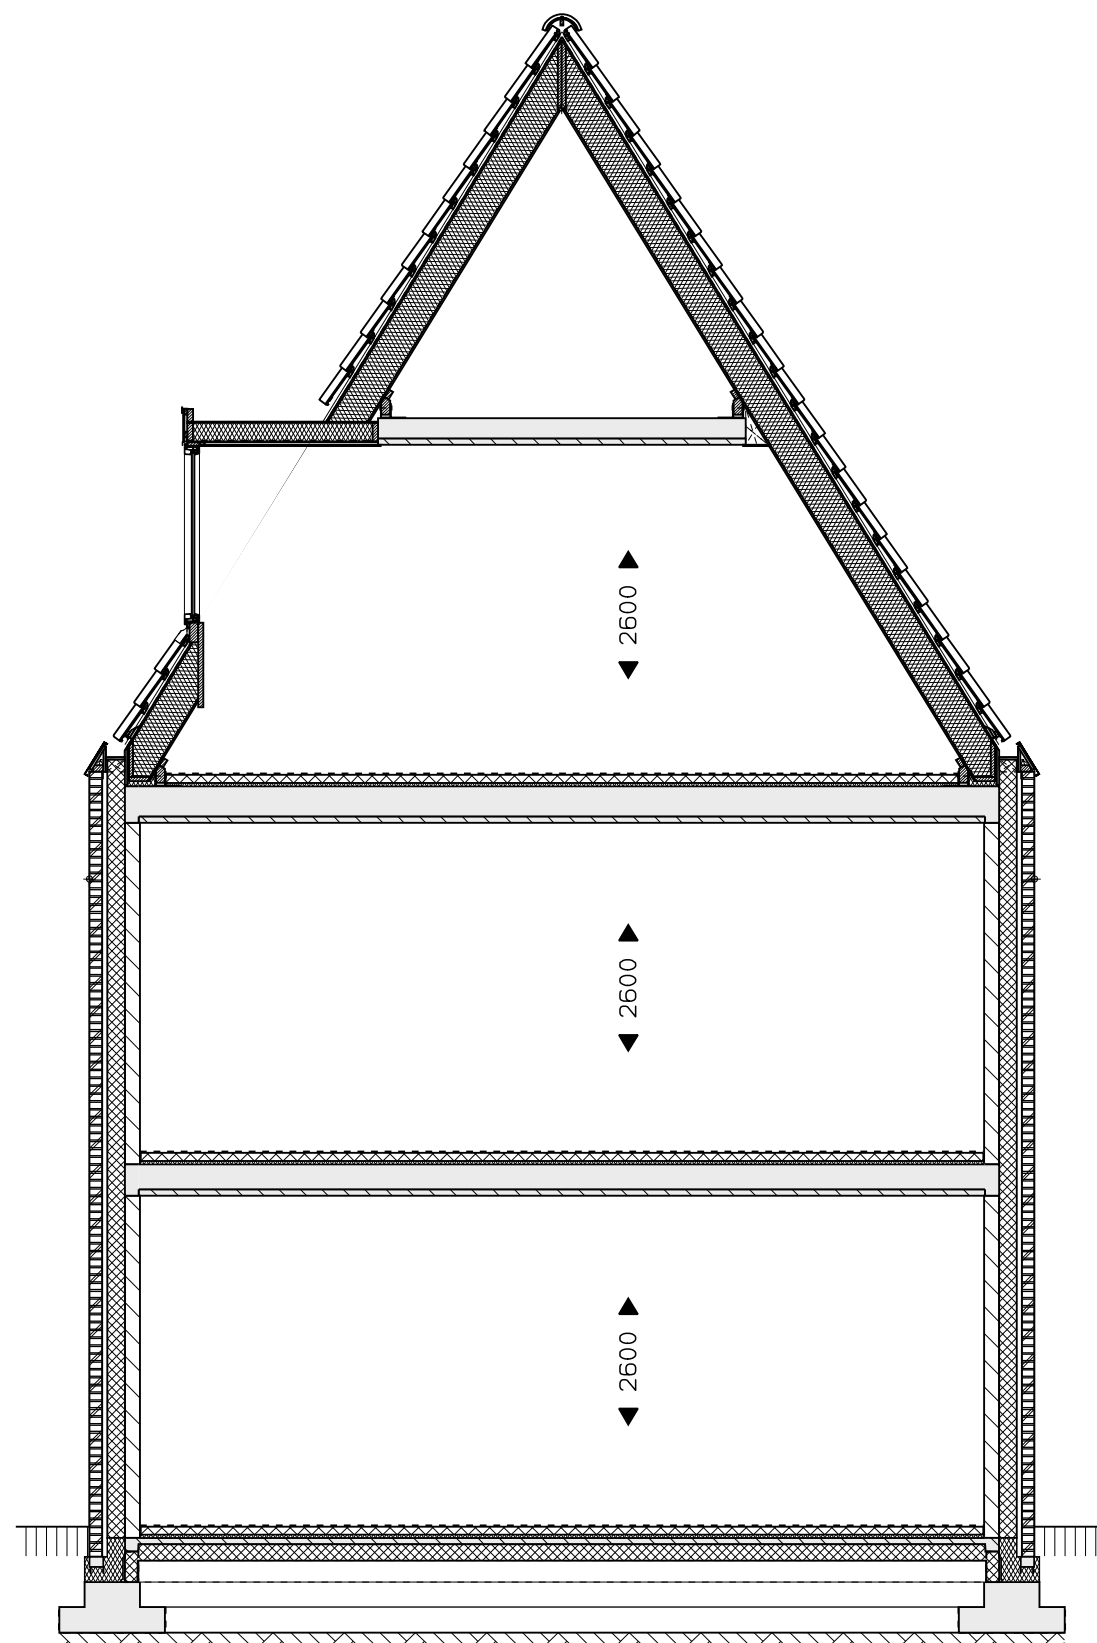


0 1 2 3 4 5 M



Veld 01 -- 42
 Bouwnummer 07 doorsnede
 01 sept. 2025


vanGisbergen
 gewoon goed.

bouw en ontwikkeling

MARGRY | ARTS
 ARCHITECTEN BNA BV

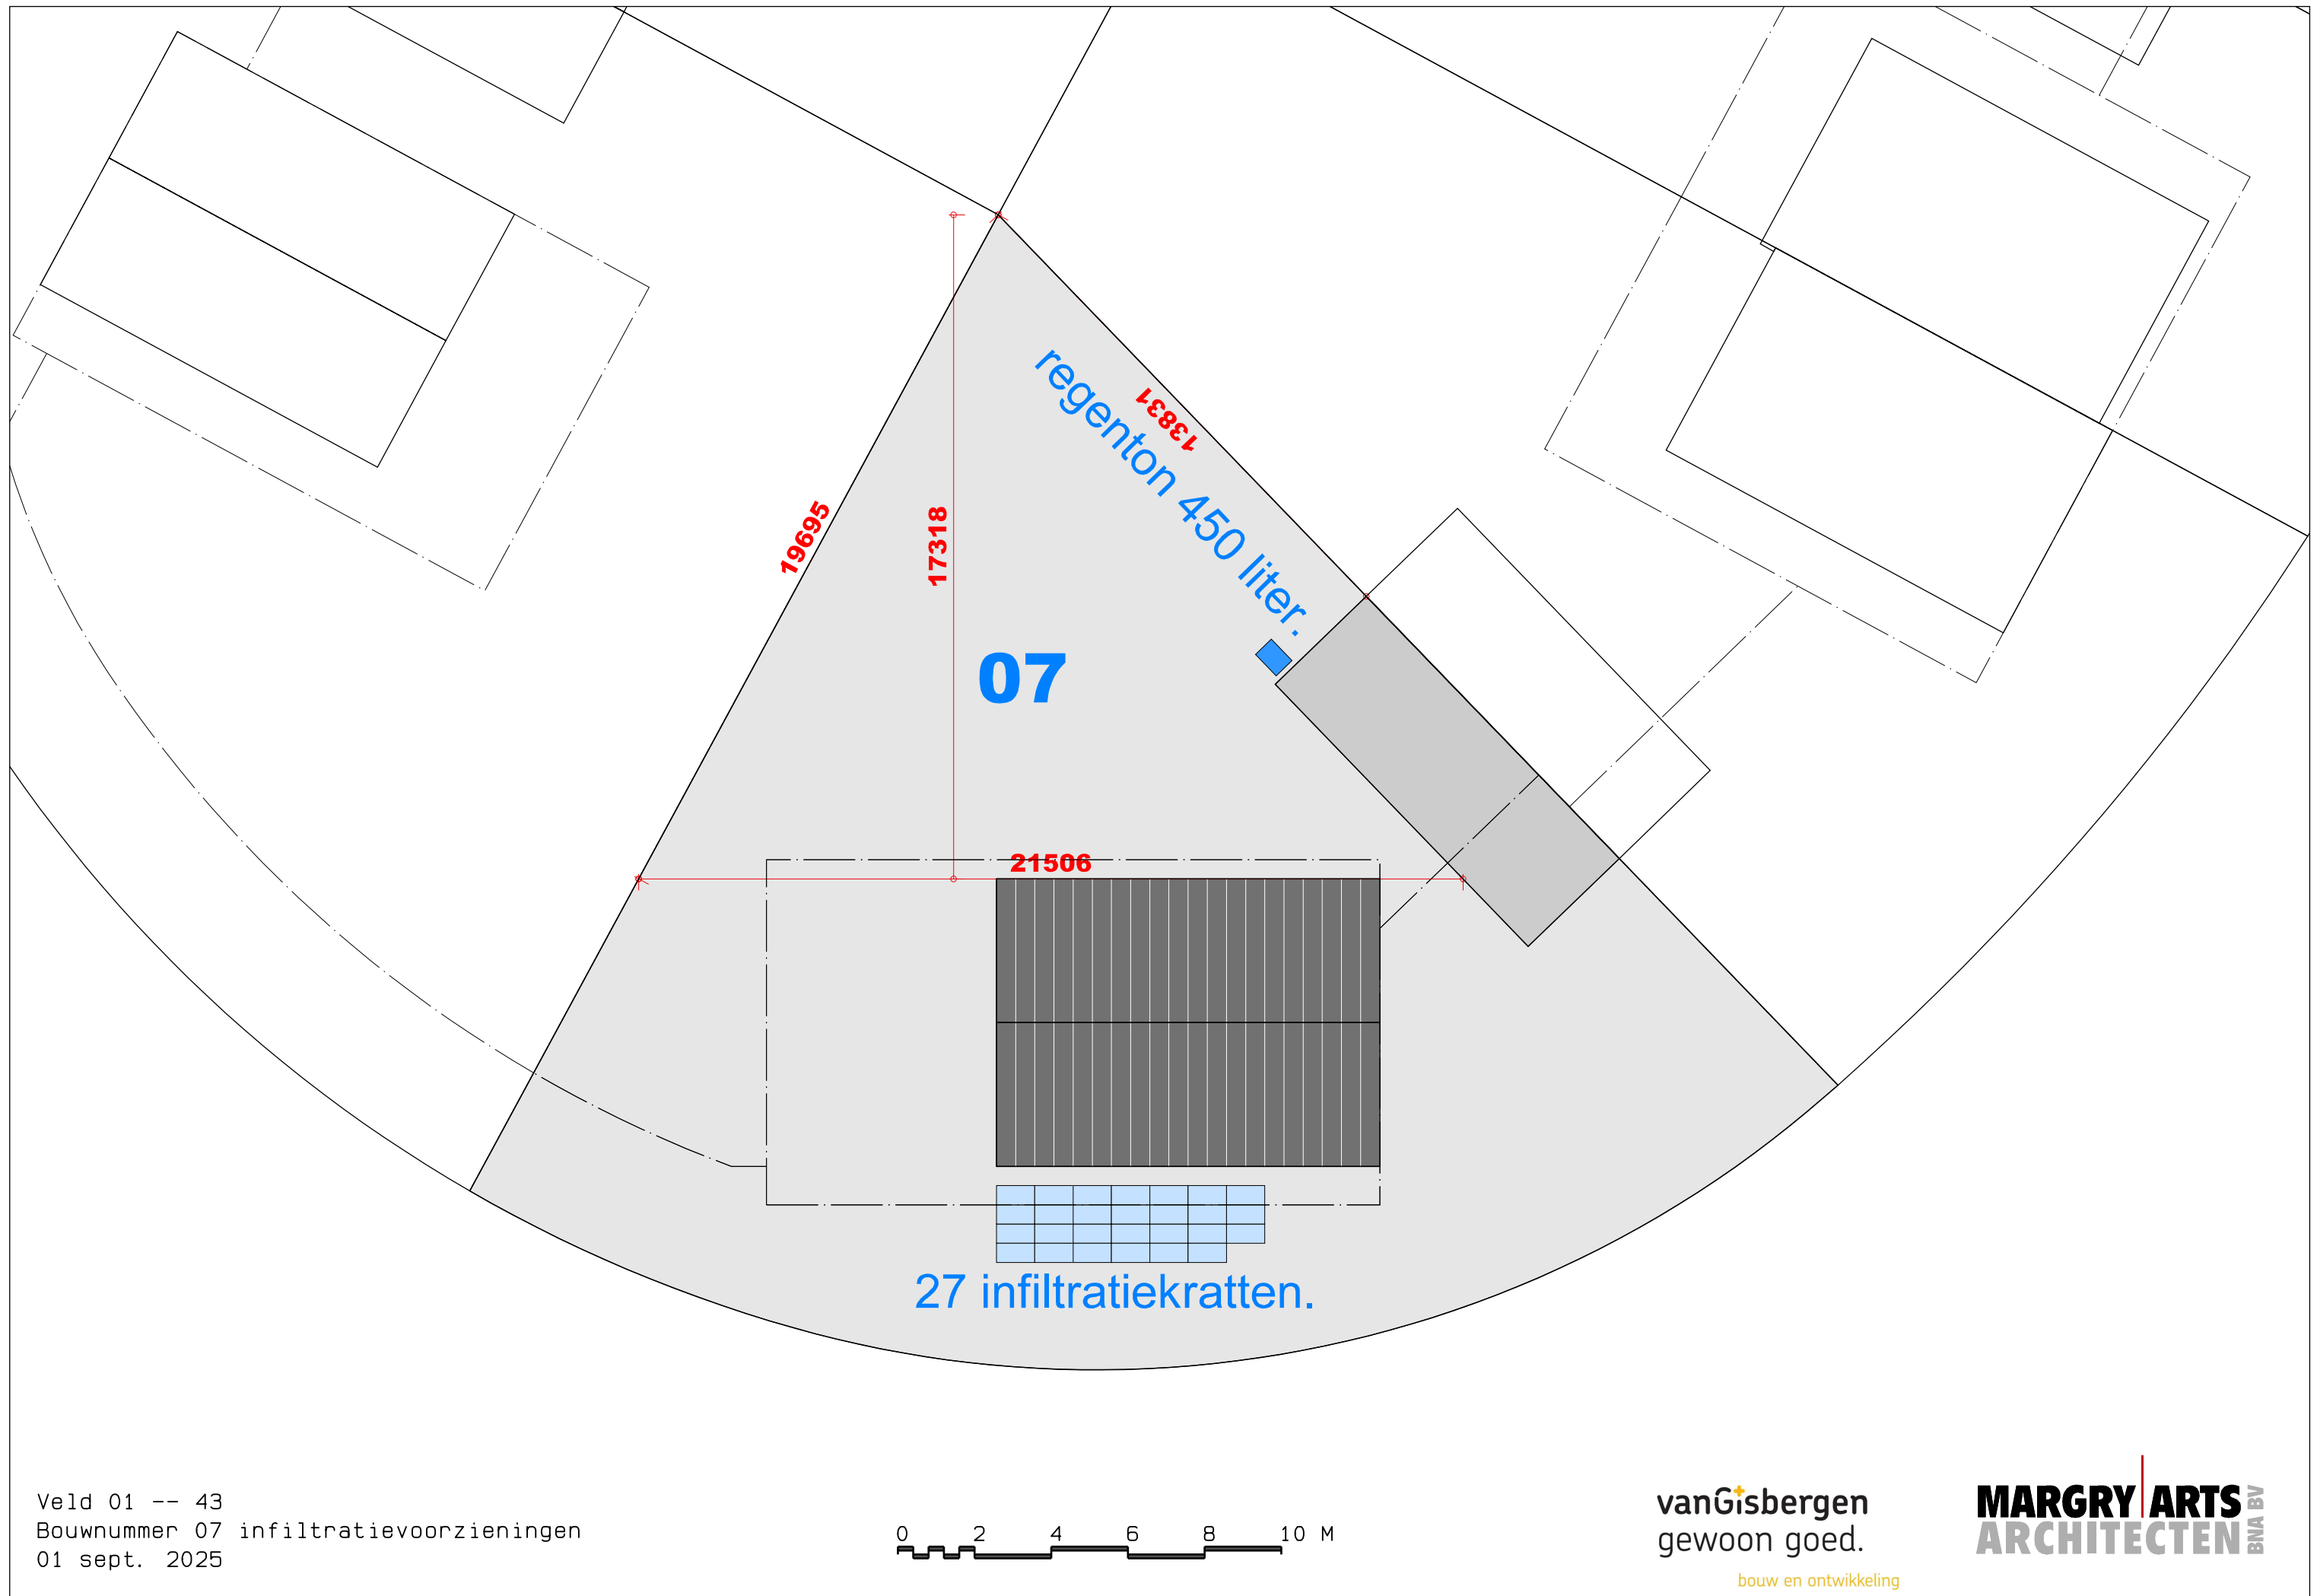

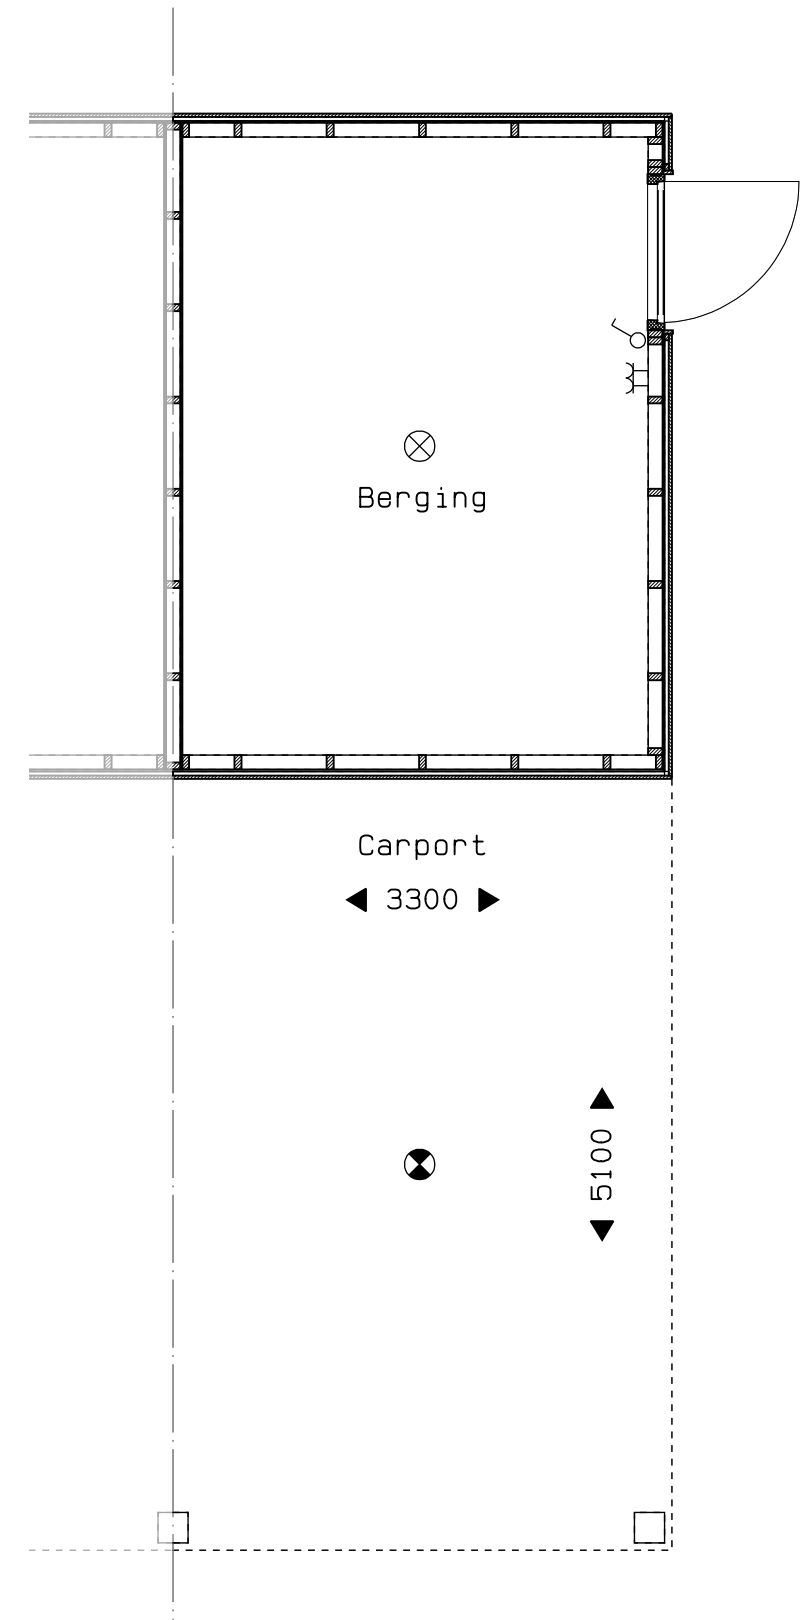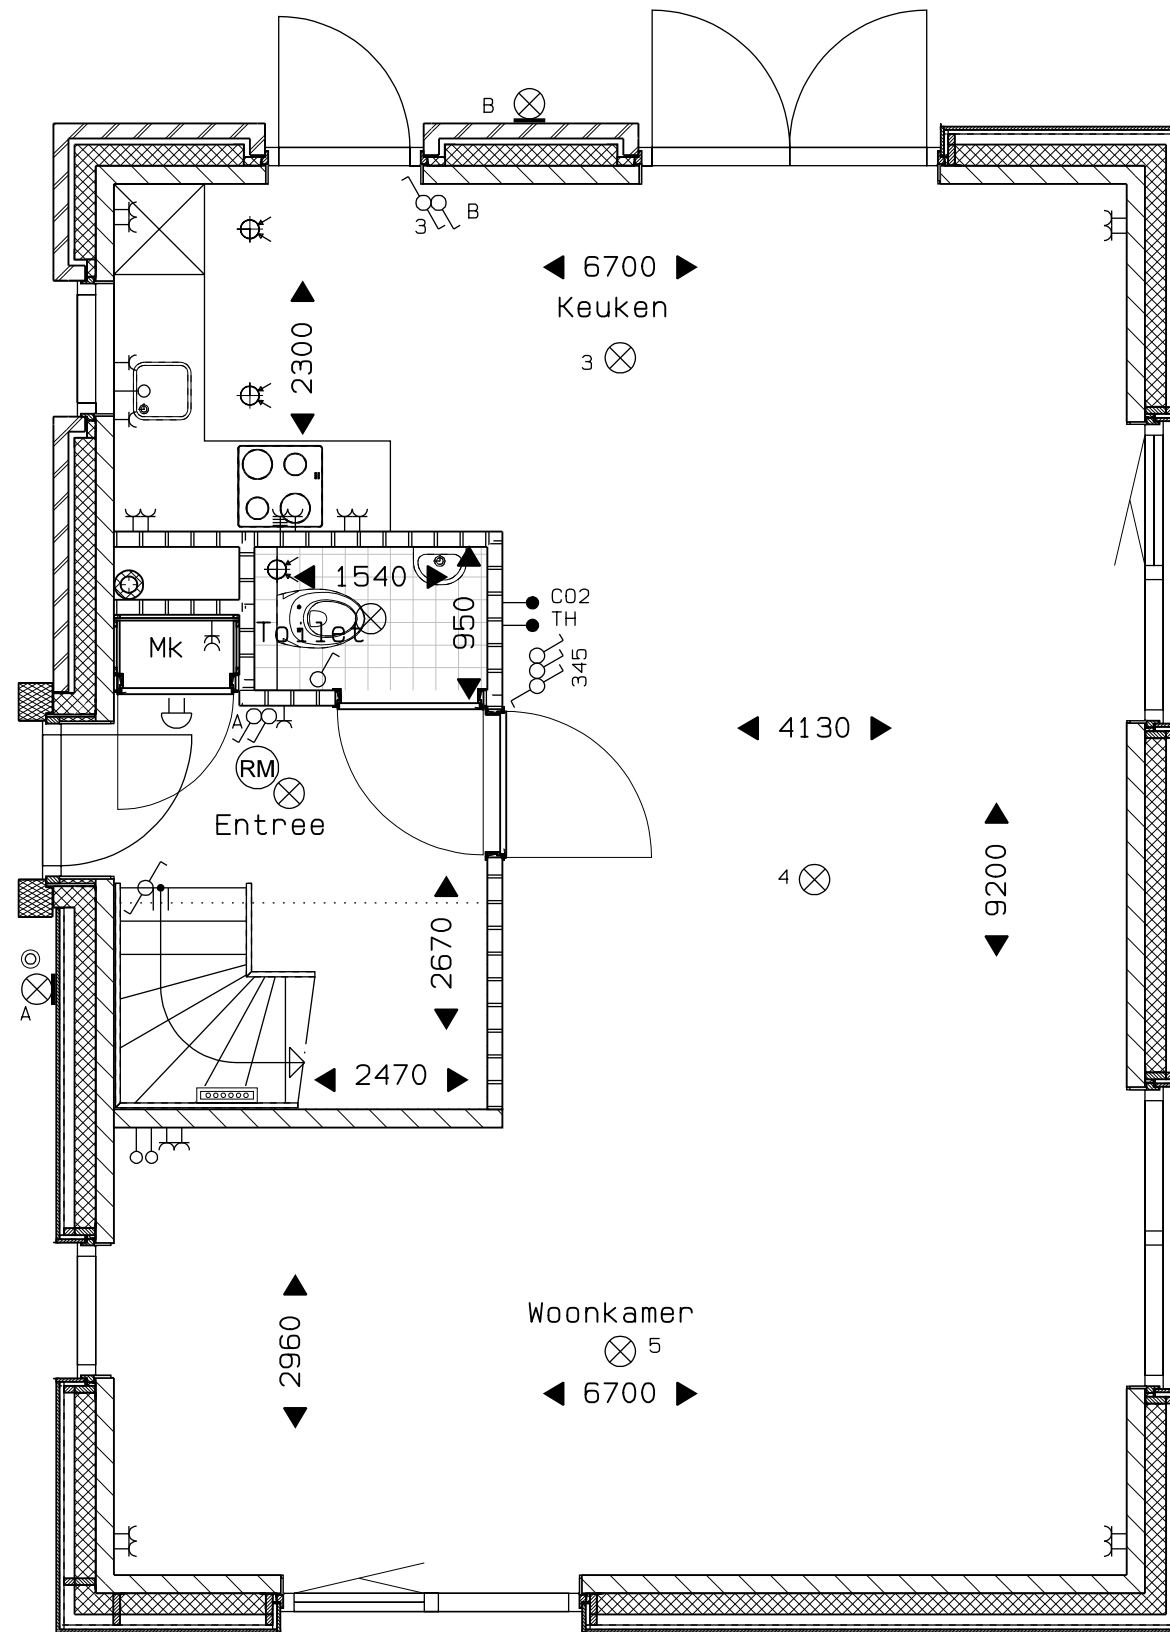


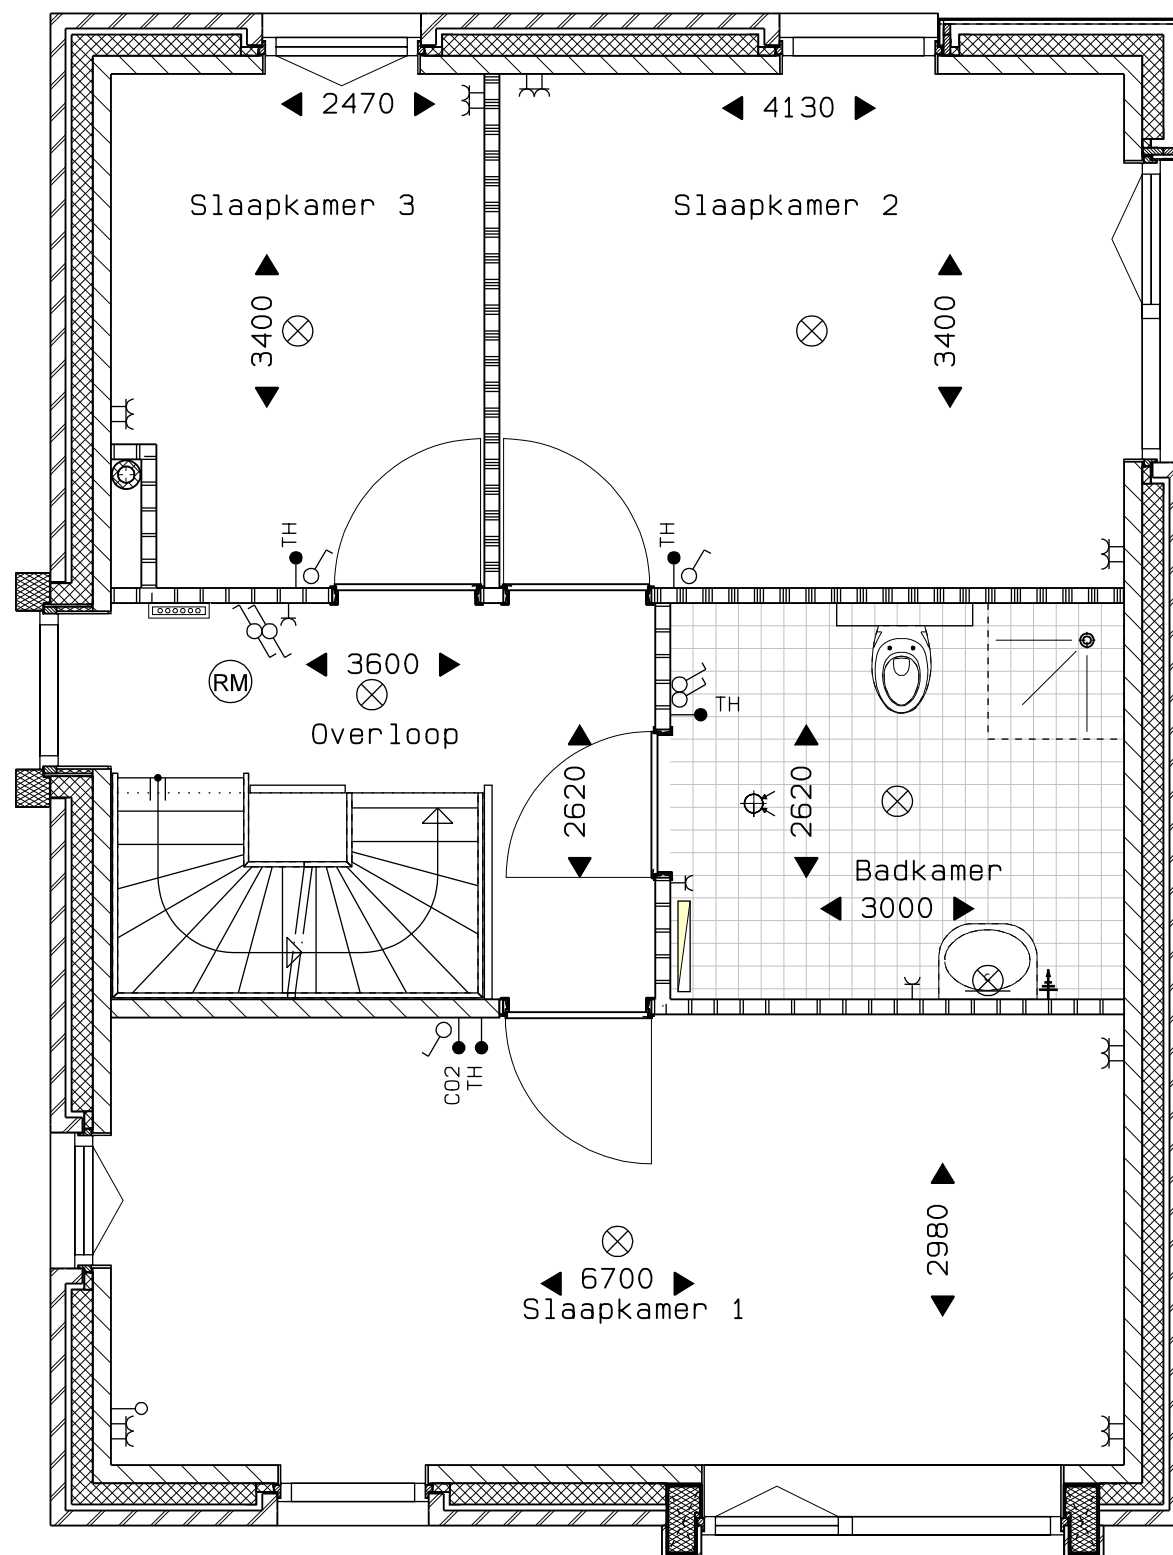


Veld 01 -- 45
 Bouwnummer 08 eerste verdieping
 01 sept. 2025

vanGisbergen
 gewoon goed.
 bouw en ontwikkeling

MARGRY ARTS
 ARCHITECTEN BNA BV

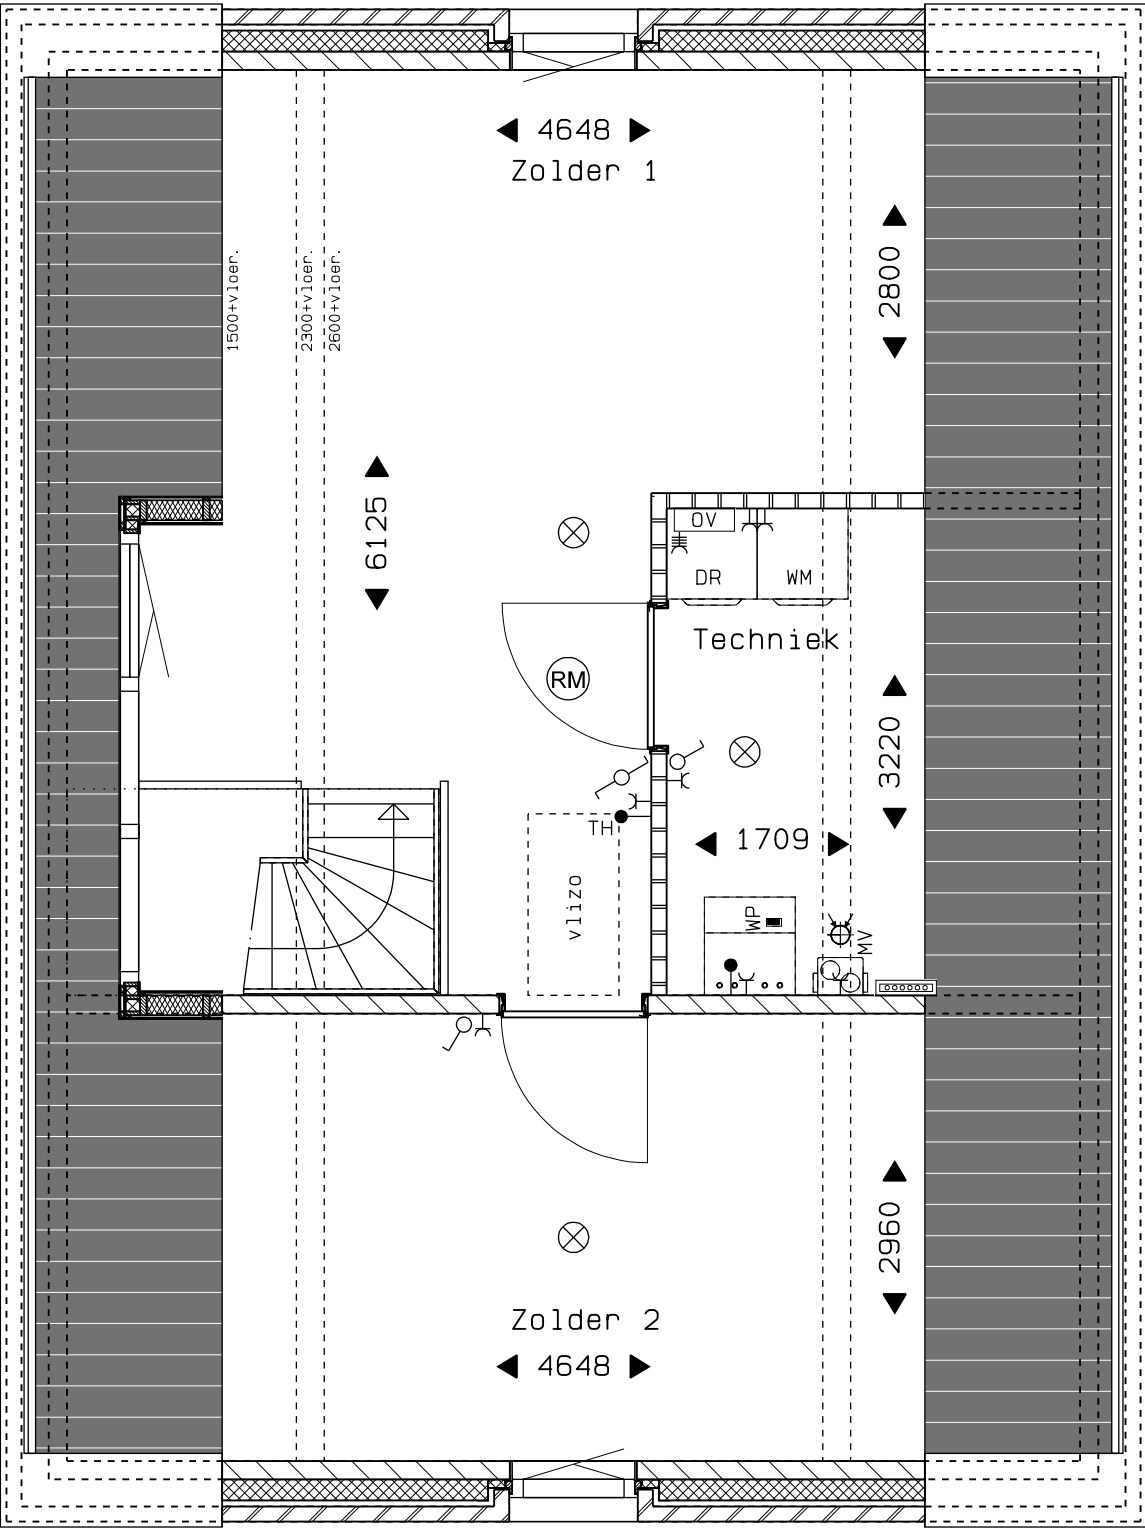

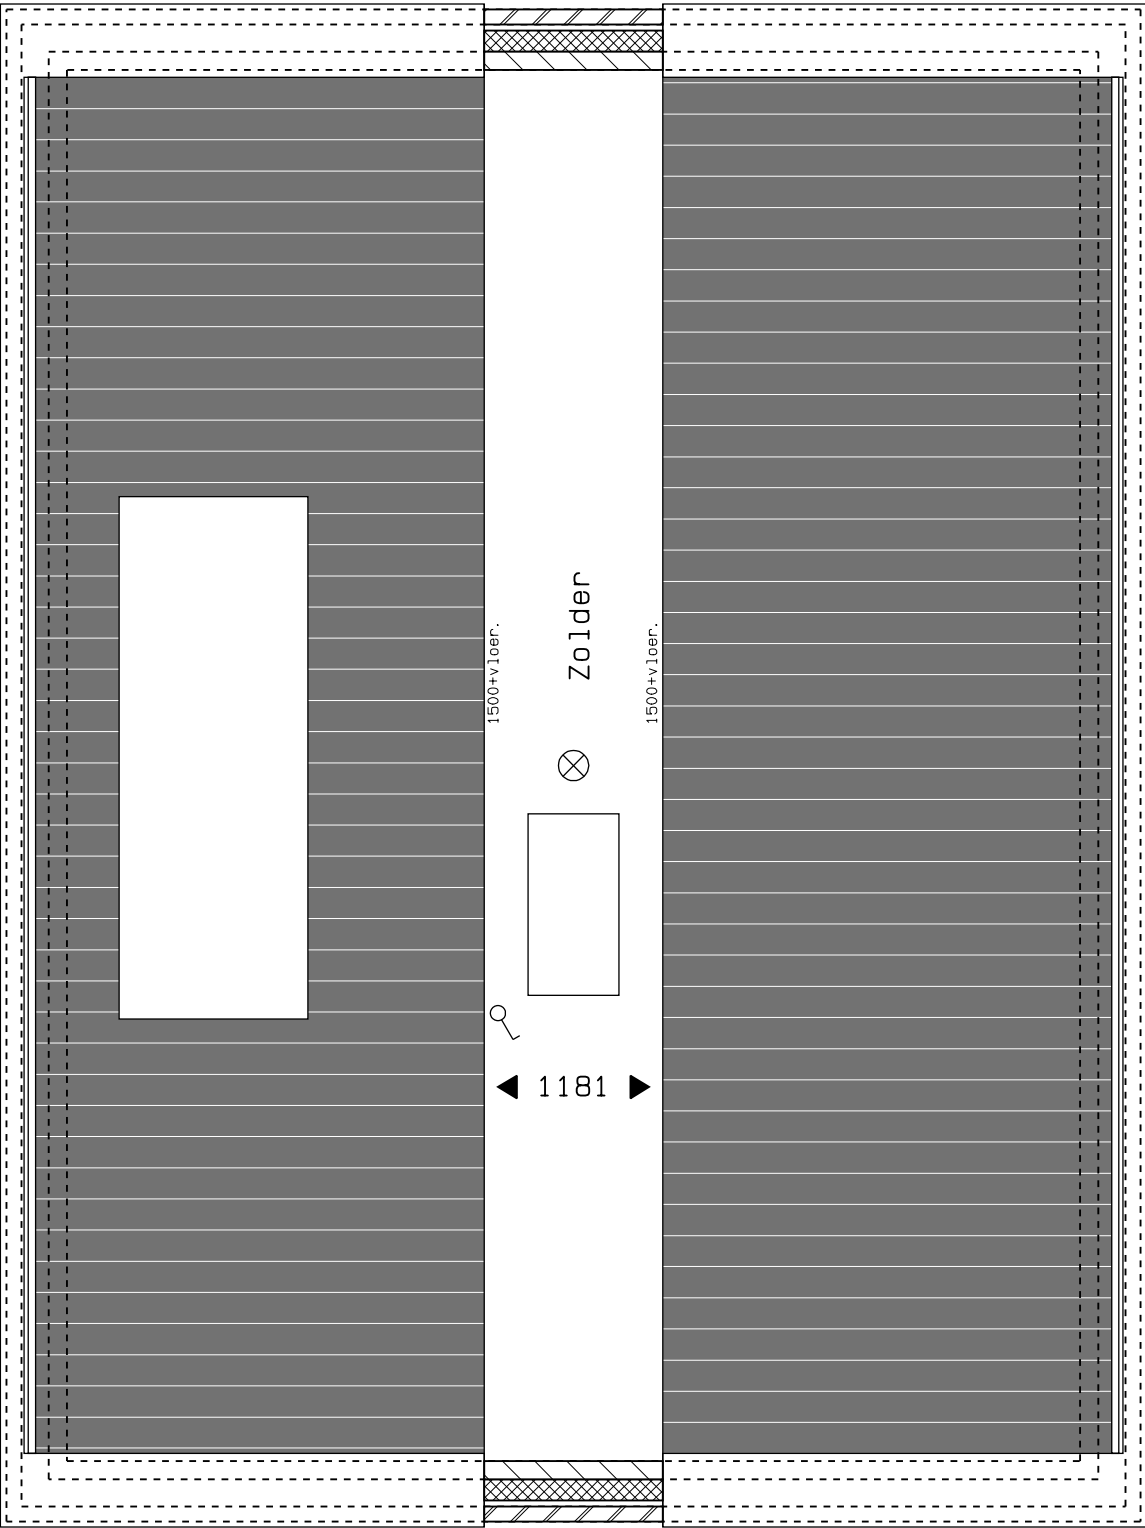


Veld 01 -- 47
Bouwnummer 08 derde verdieping
01 sept. 2025




vanGisbergen
gewoon goed.
bouw en ontwikkeling

MARGRY | ARTS
ARCHITECTEN BNA BV

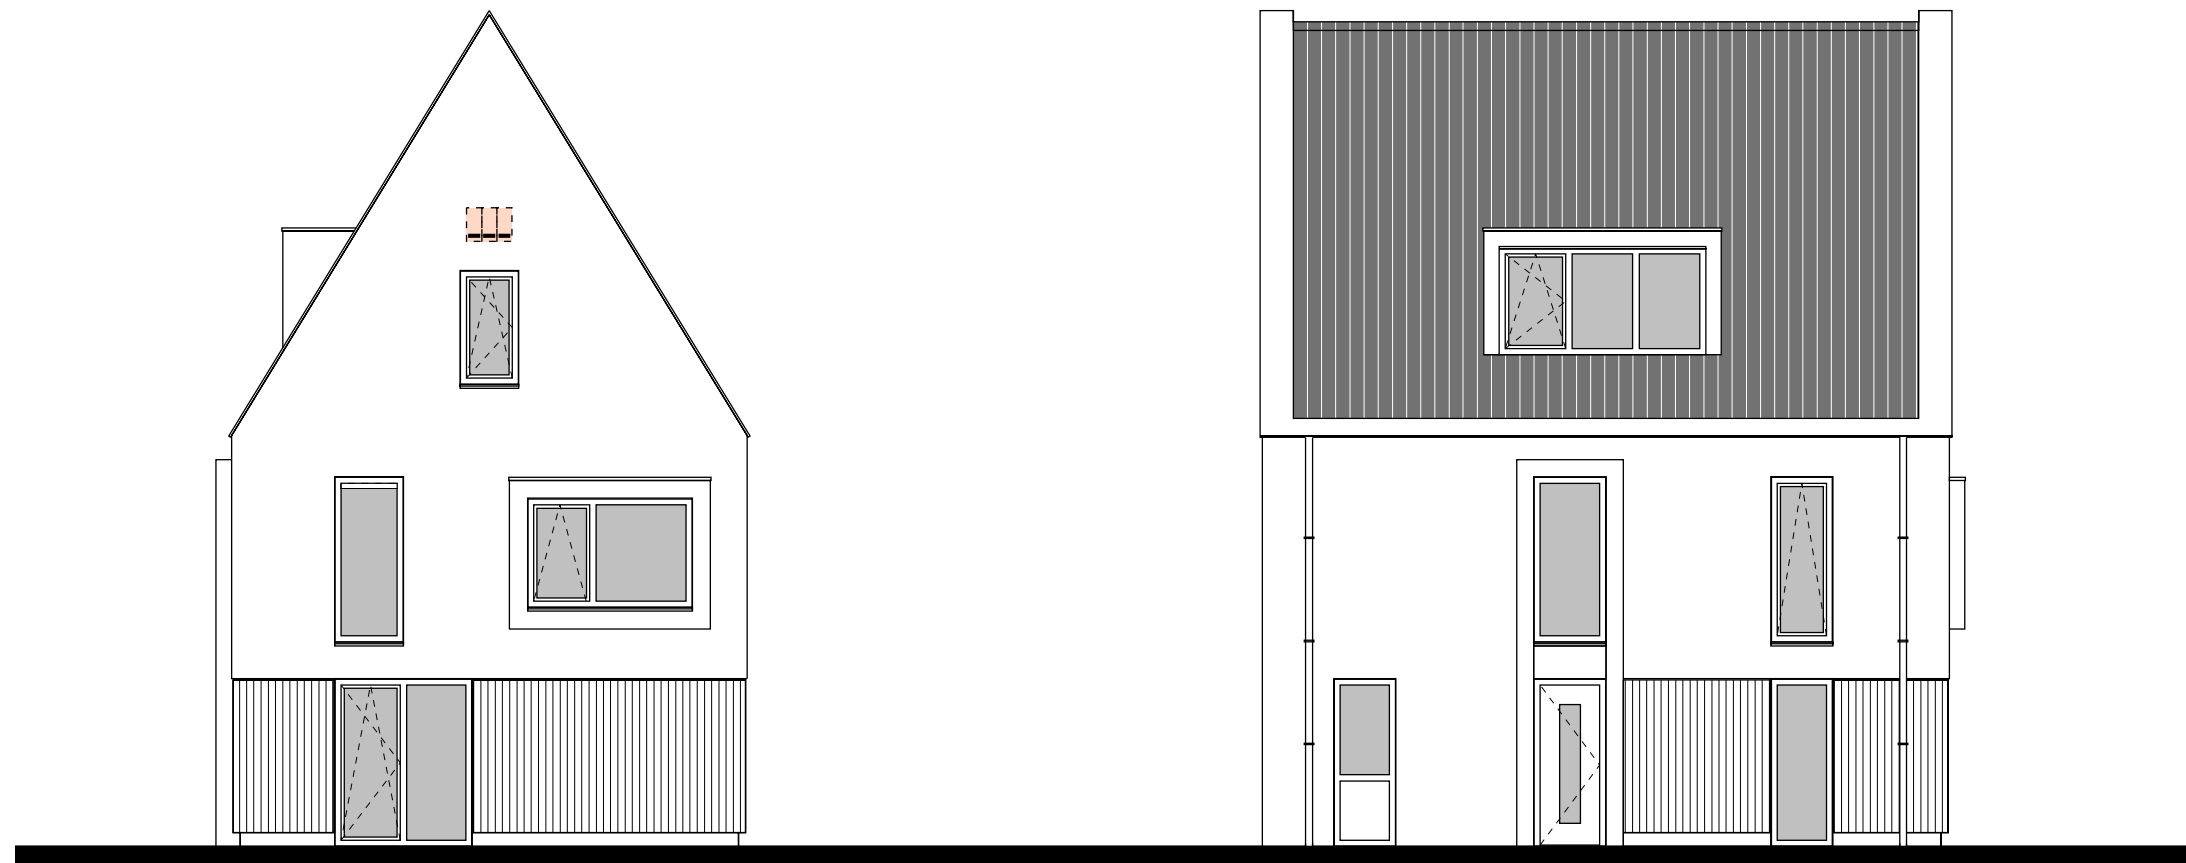


Voorgevel

Zijgevel links

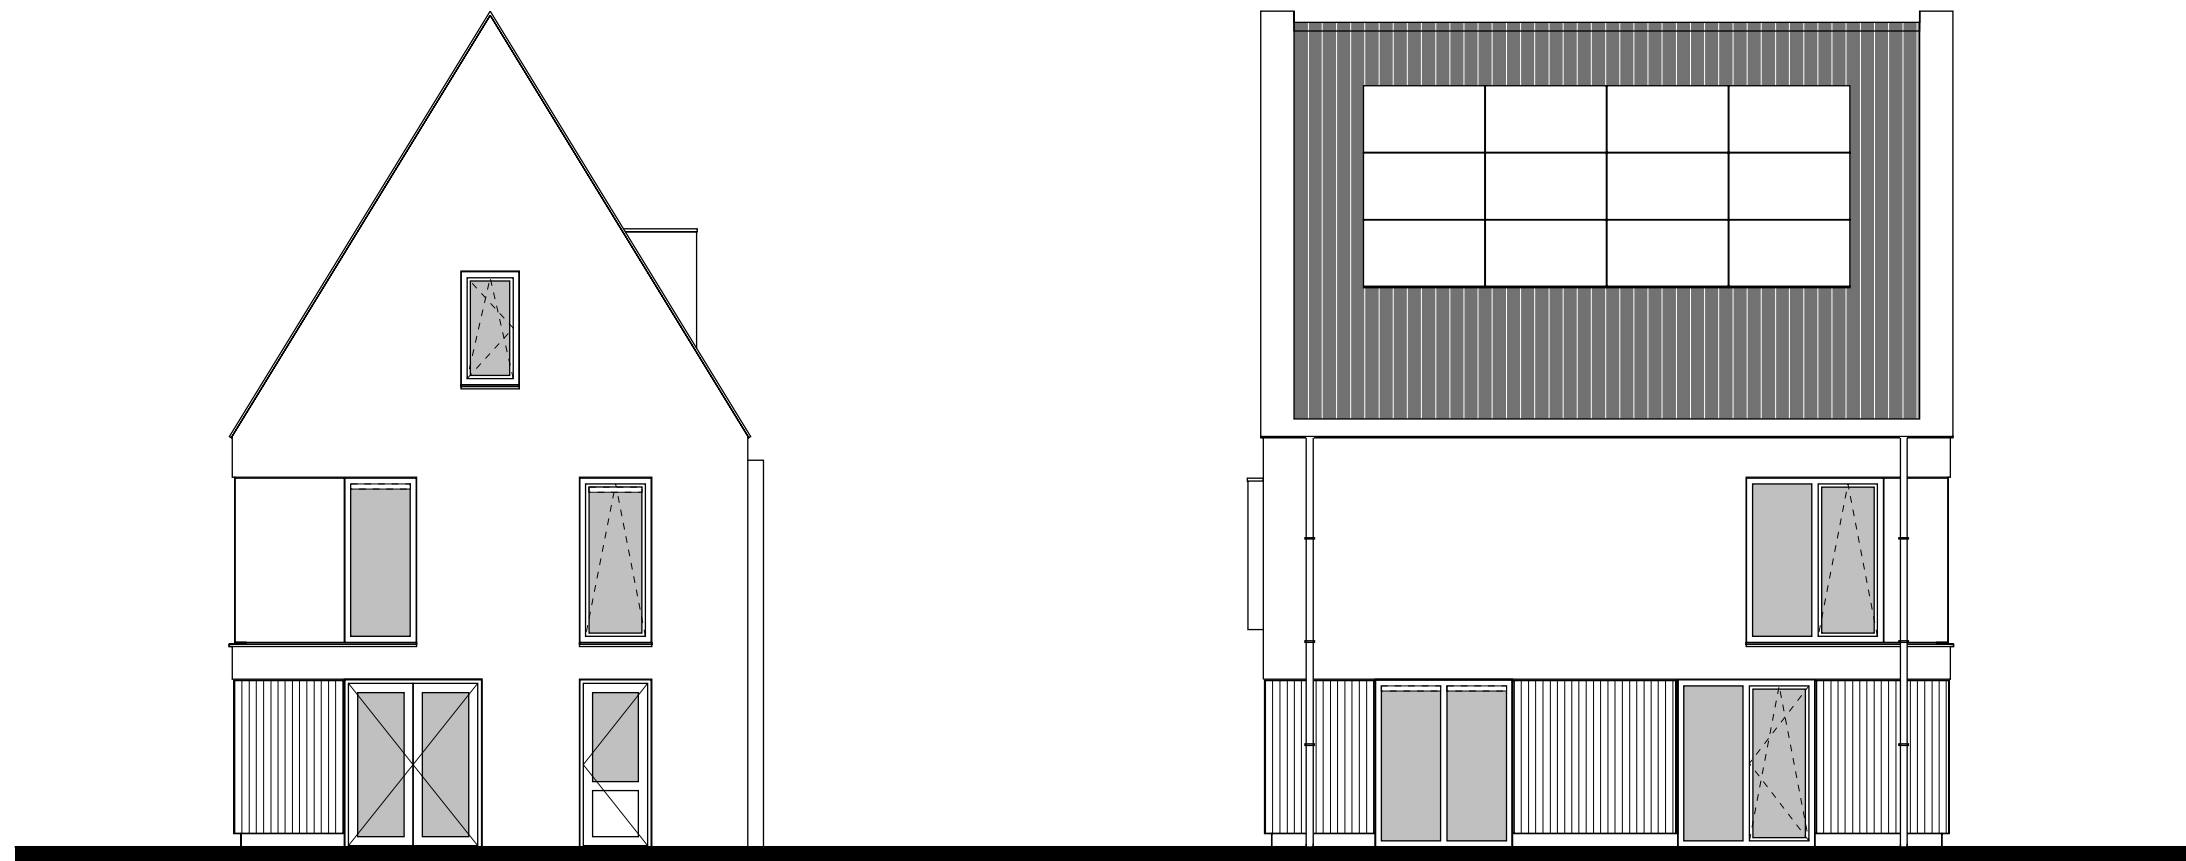

Achtergevel

Zijgevel rechts

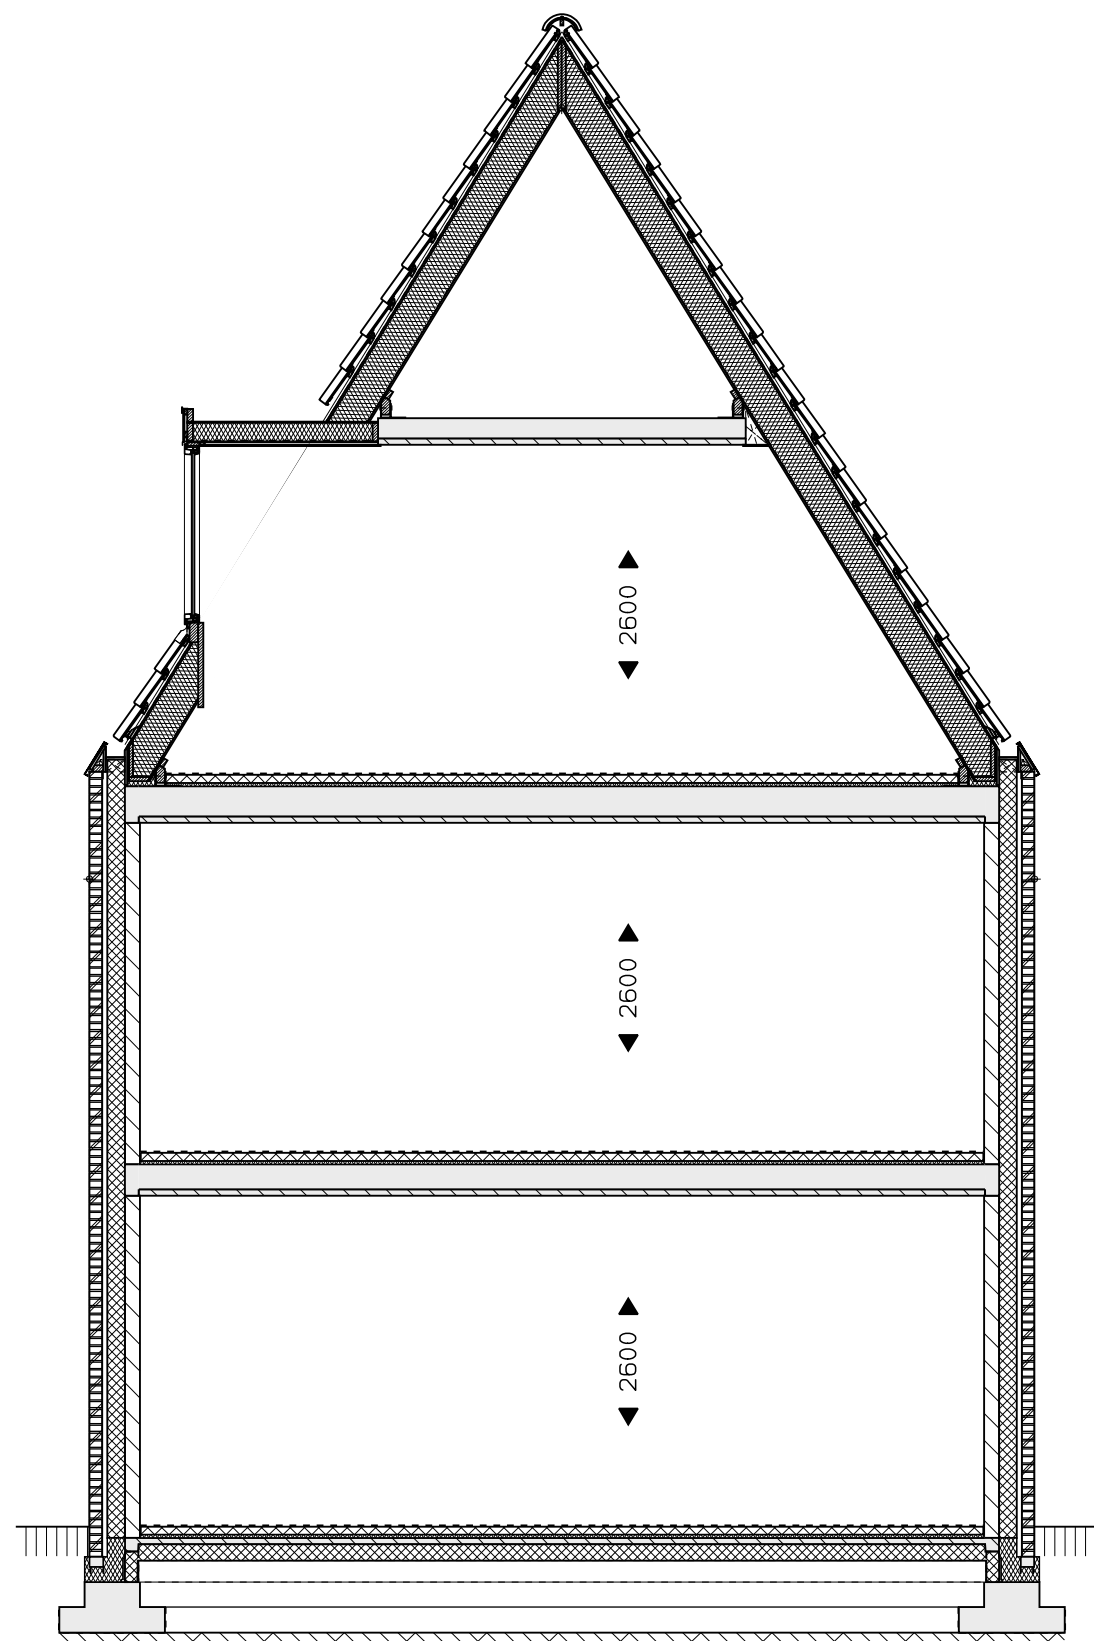



0 1 2 3 4 5 M


Veld 01 -- 49
 Bouwnummer 08 doorsnede
 01 sept. 2025

vanGisbergen
 gewoon goed.

bouw en ontwikkeling

MARGRY | ARTS
 ARCHITECTEN BNA BV

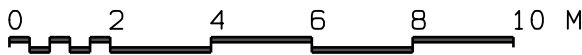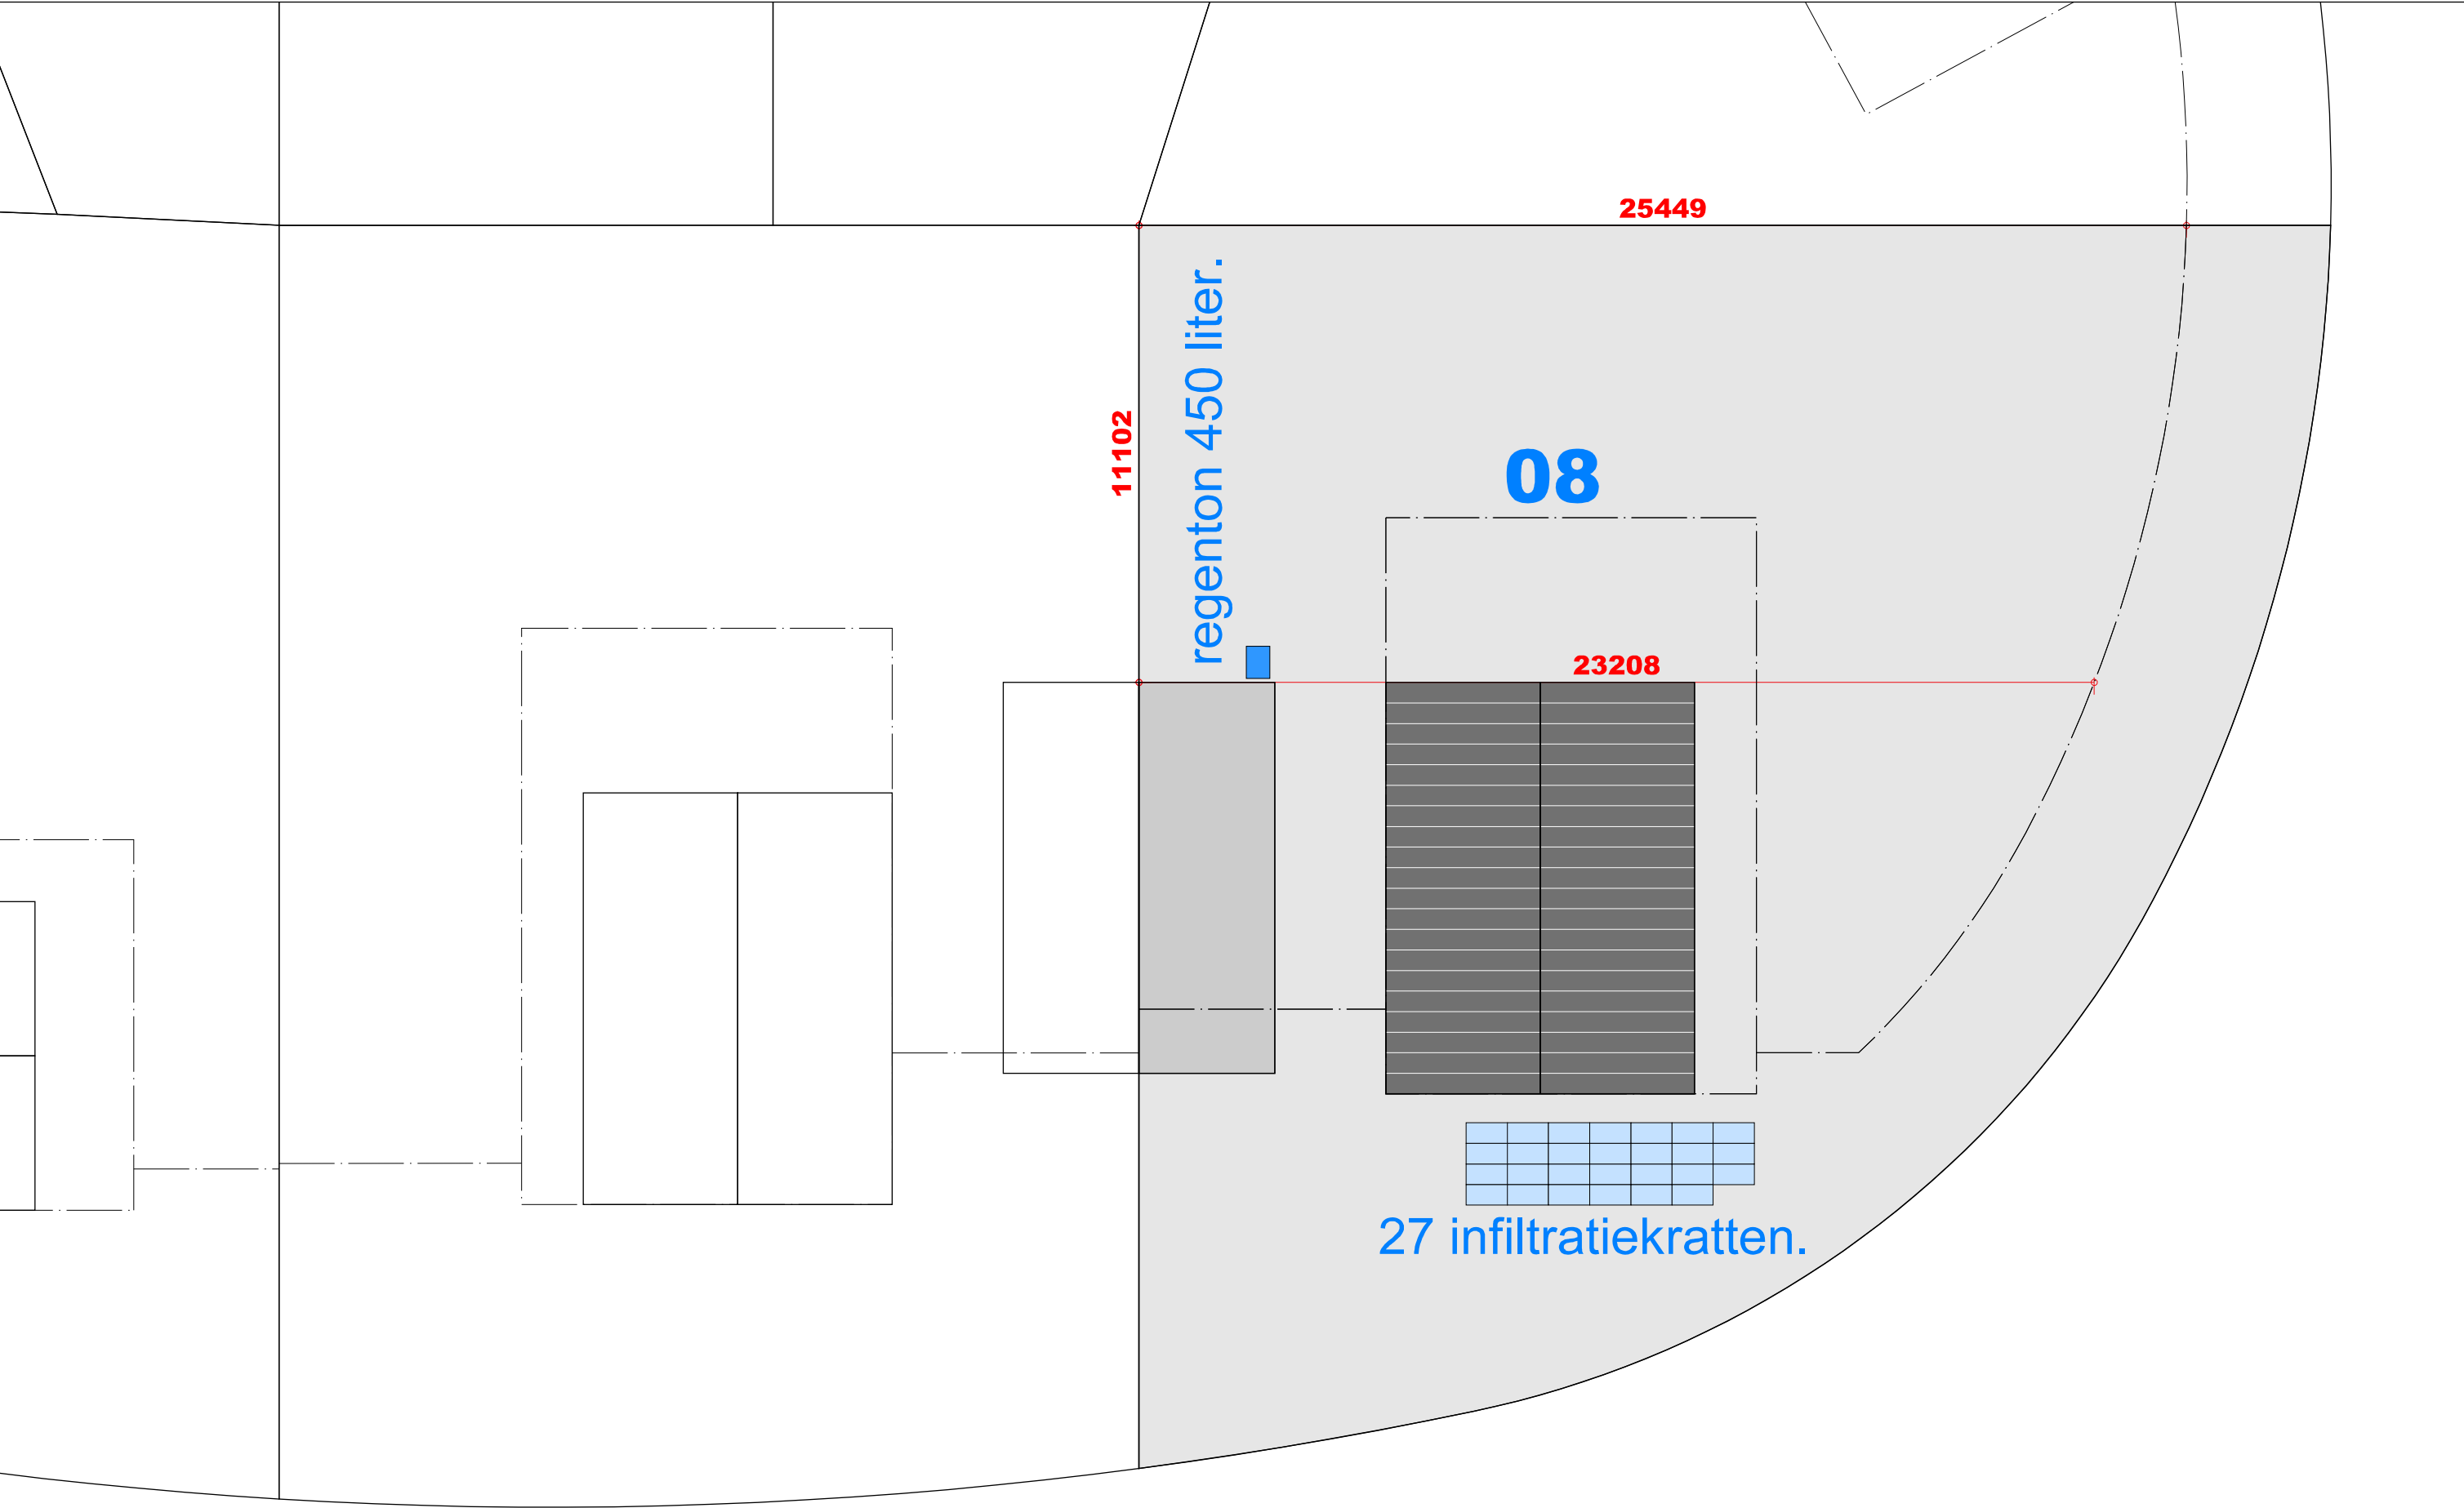

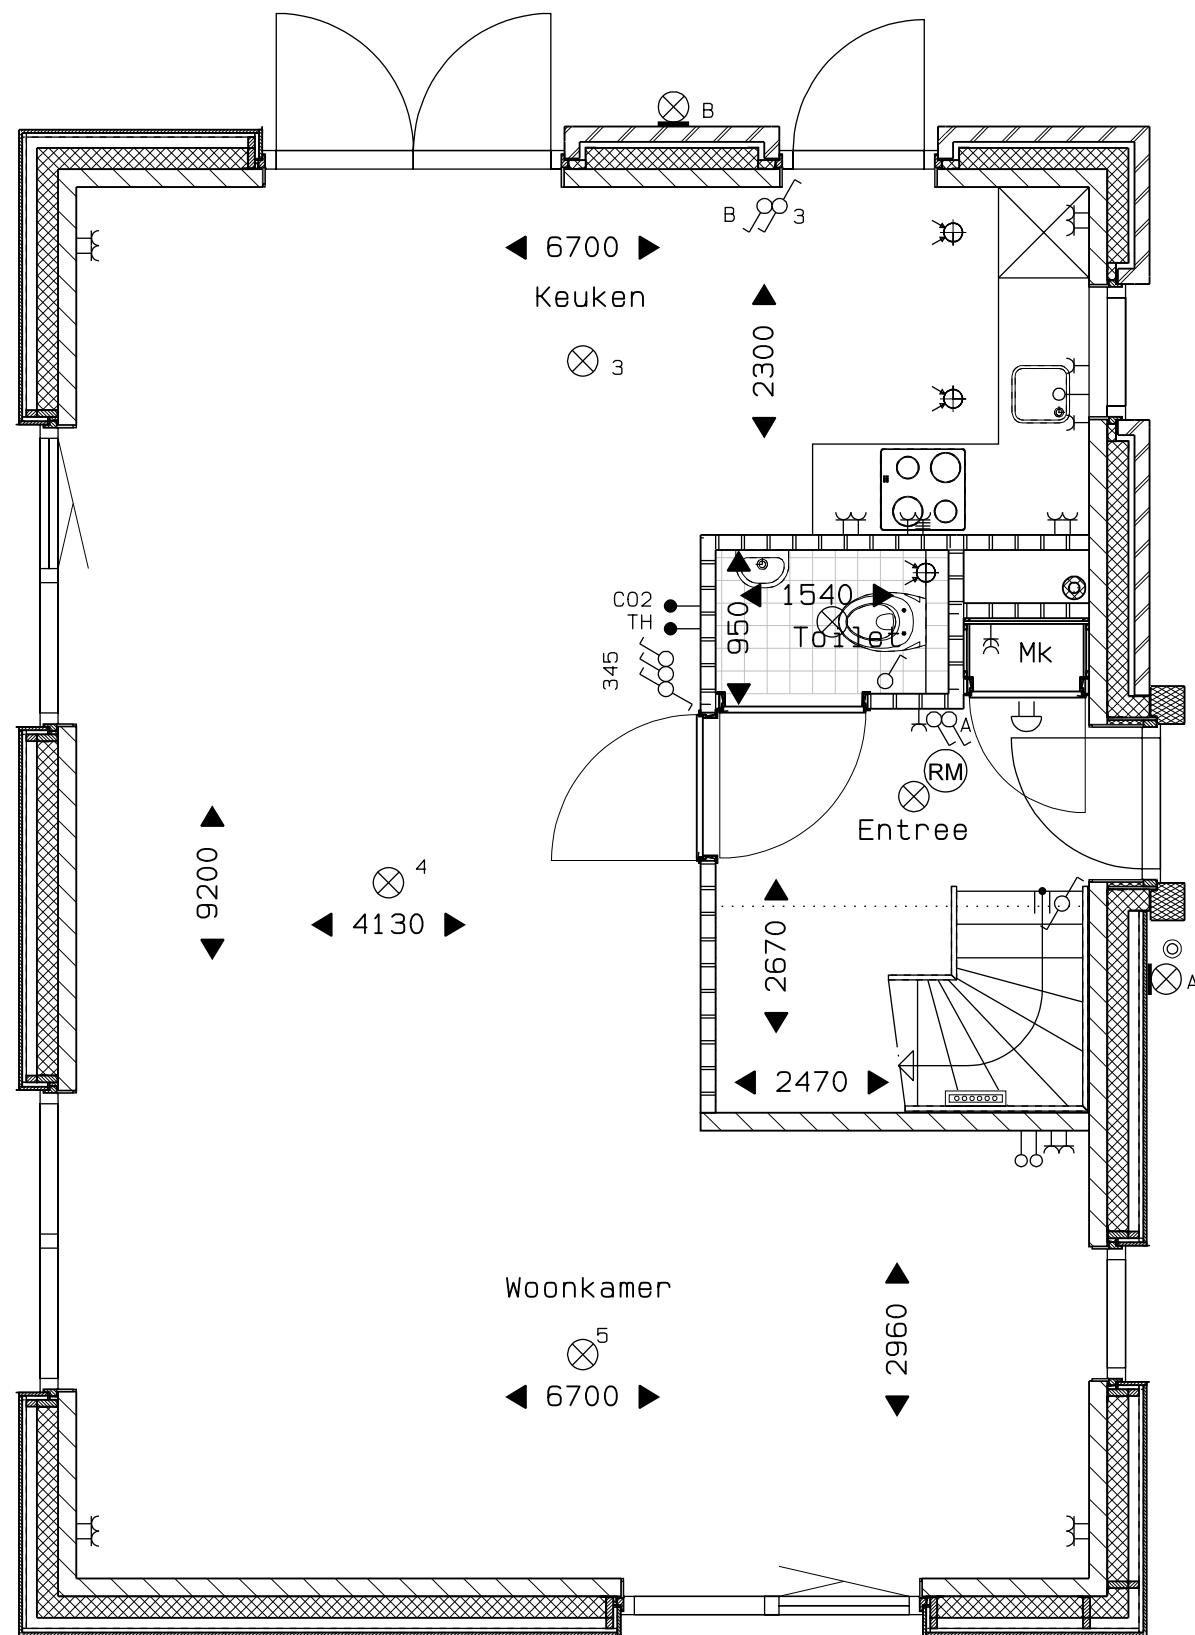



Veld 01 -- 51
 Bouwnummer 09 begane grond
 01 sept. 2025




vanGisbergen
 gewoon goed.
 bouw en ontwikkeling

MARGRY ARTS
 ARCHITECTEN BNA BV

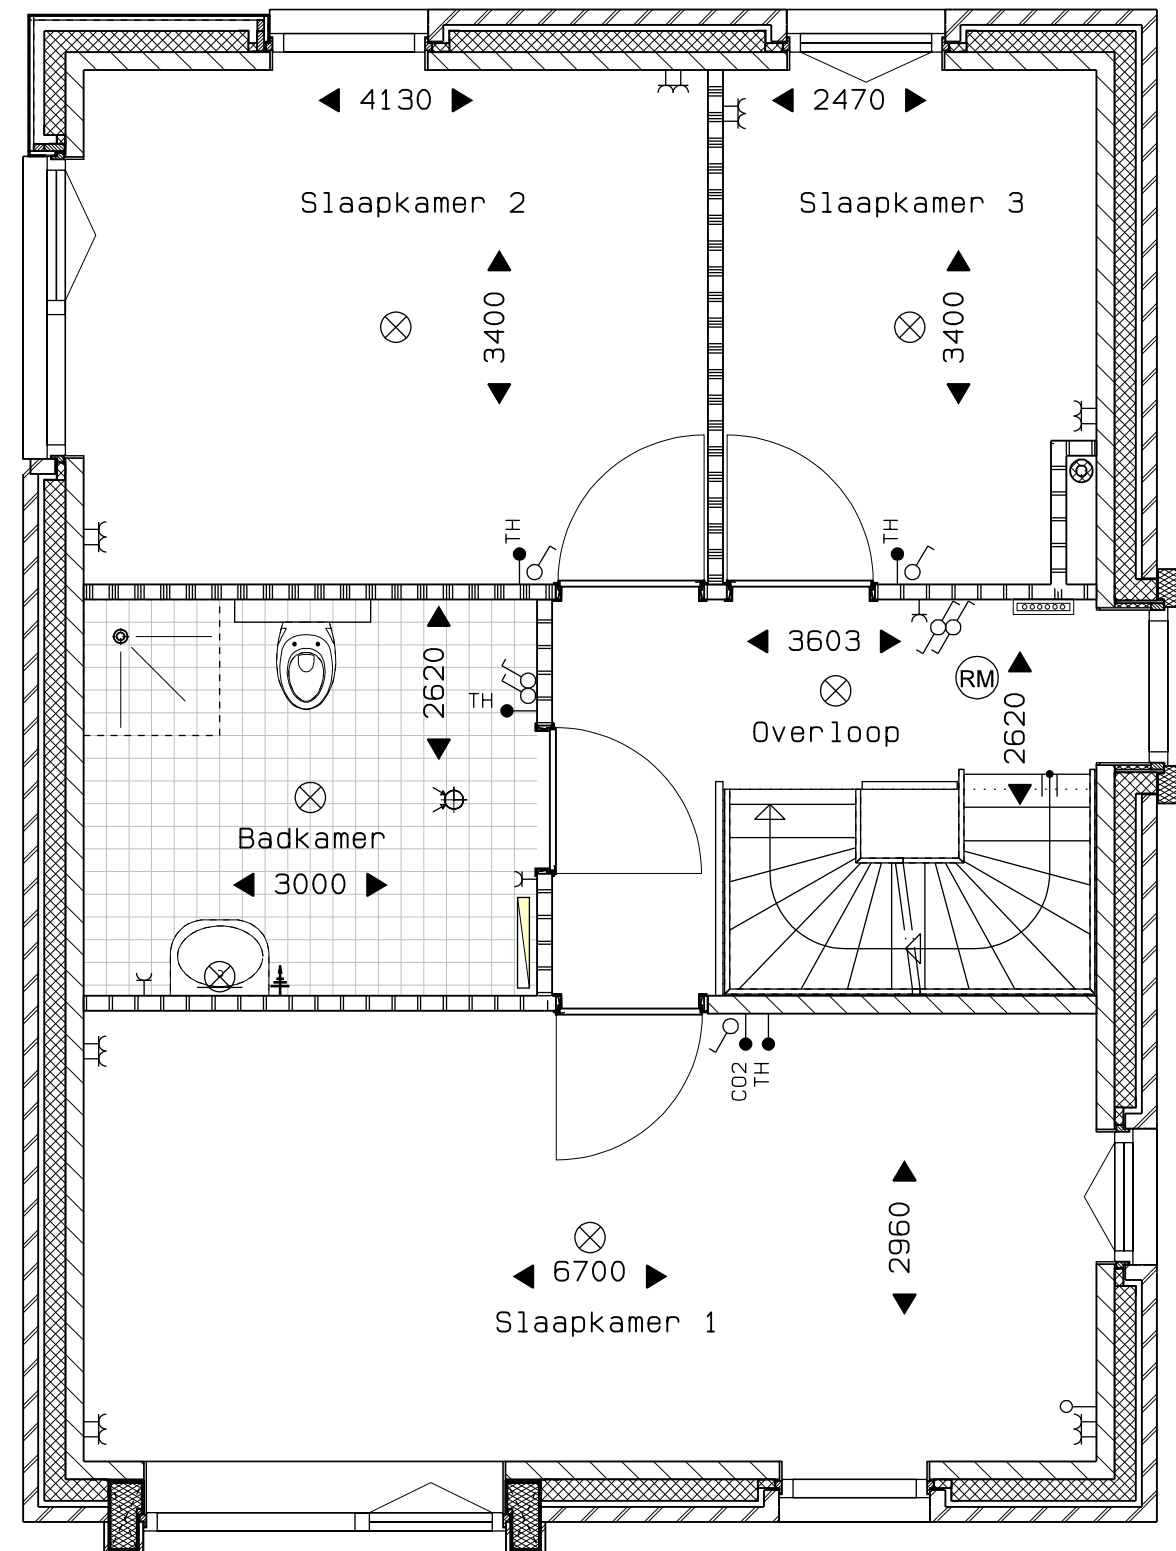

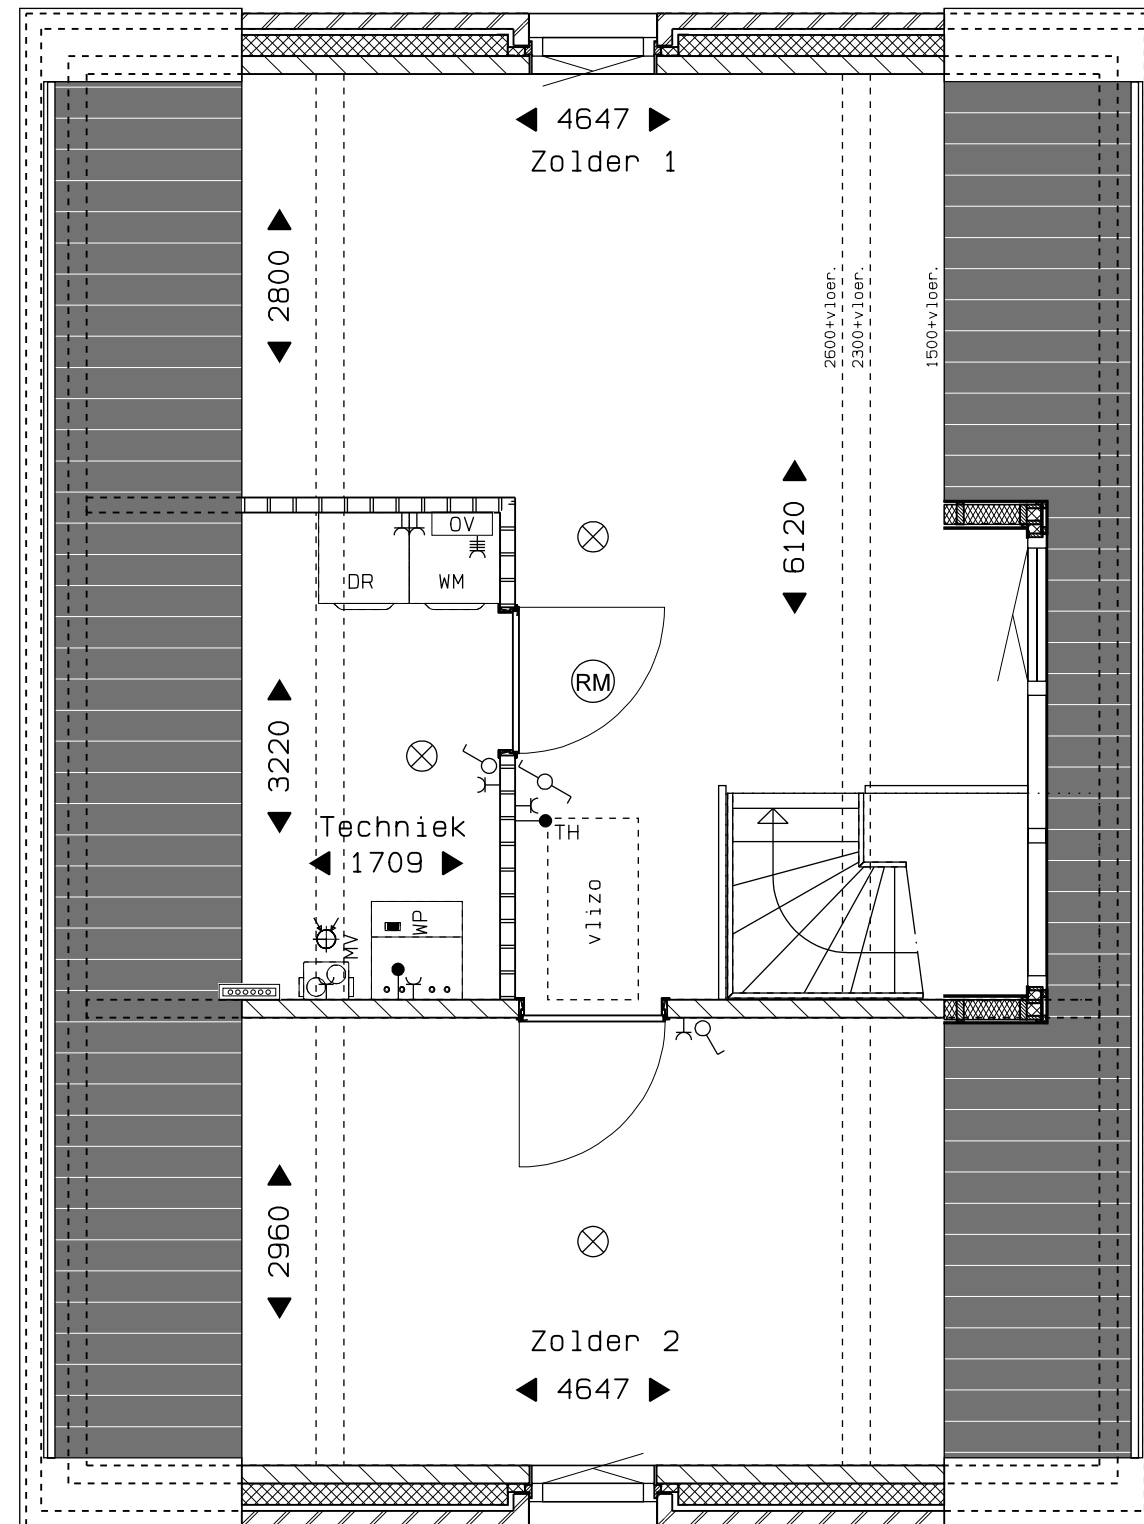


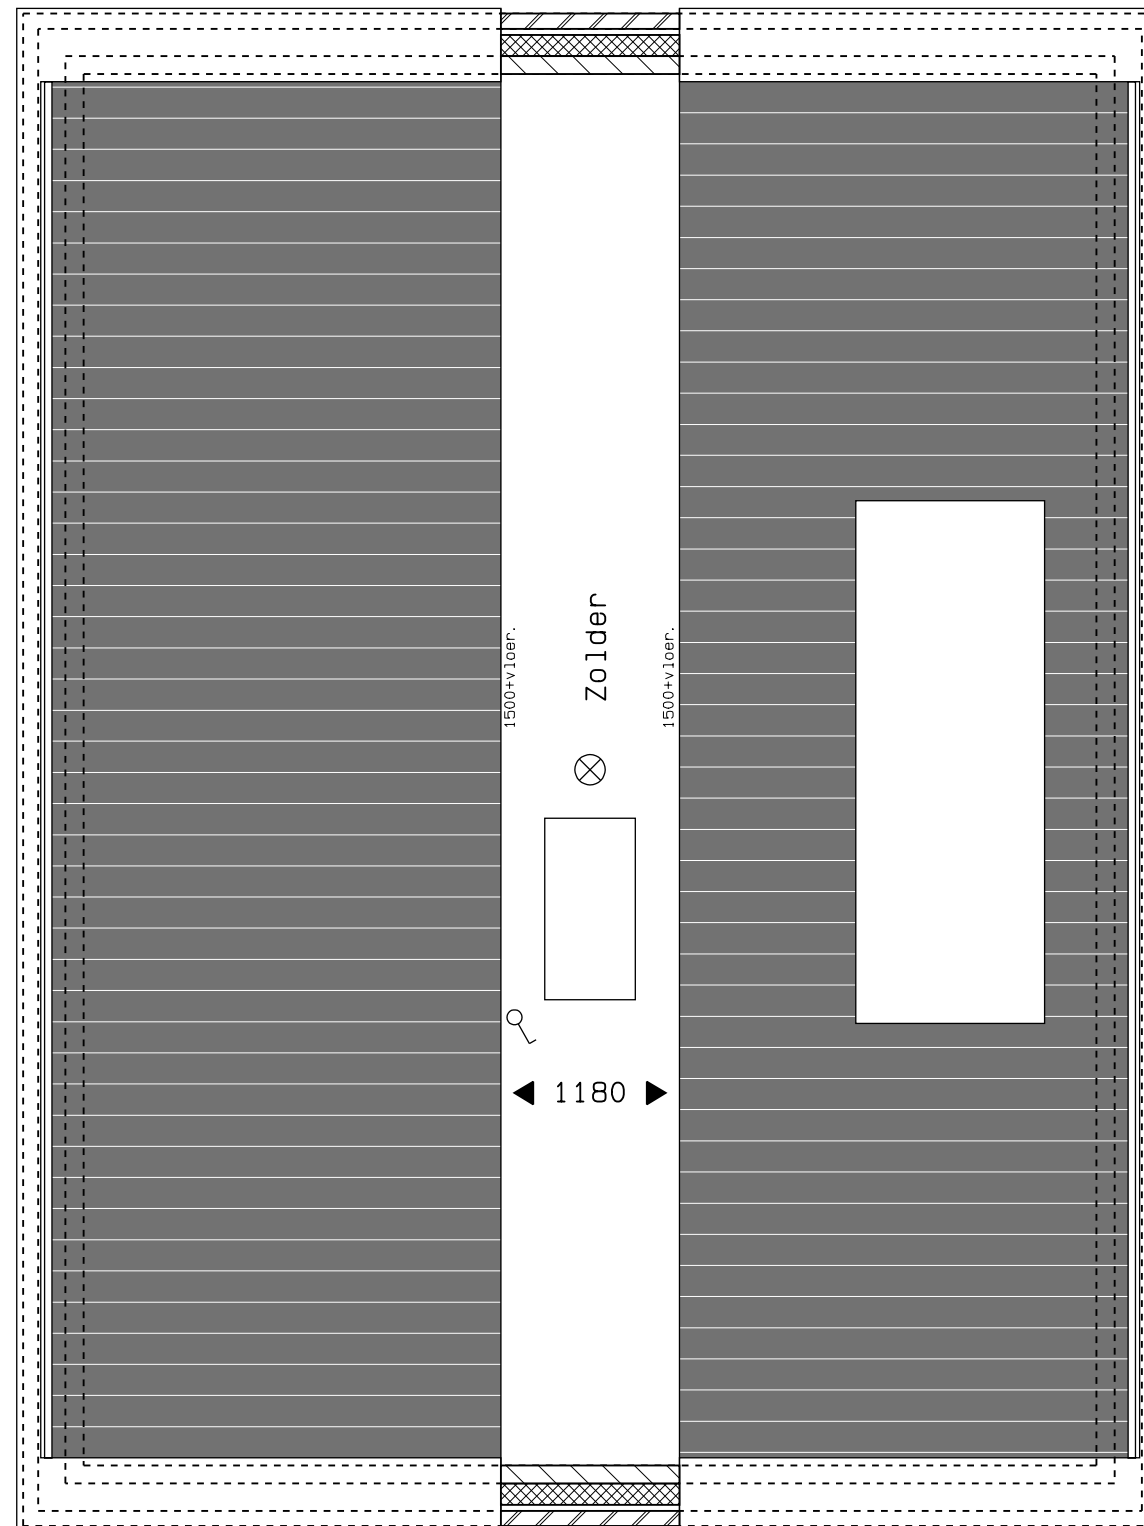

Veld 01 -- 54
Bouwnummer 09 derde verdieping
01 sept. 2025


vanGisbergen
gewoon goed.
bouw en ontwikkeling

MARGRY | ARTS
ARCHITECTEN BNA BV

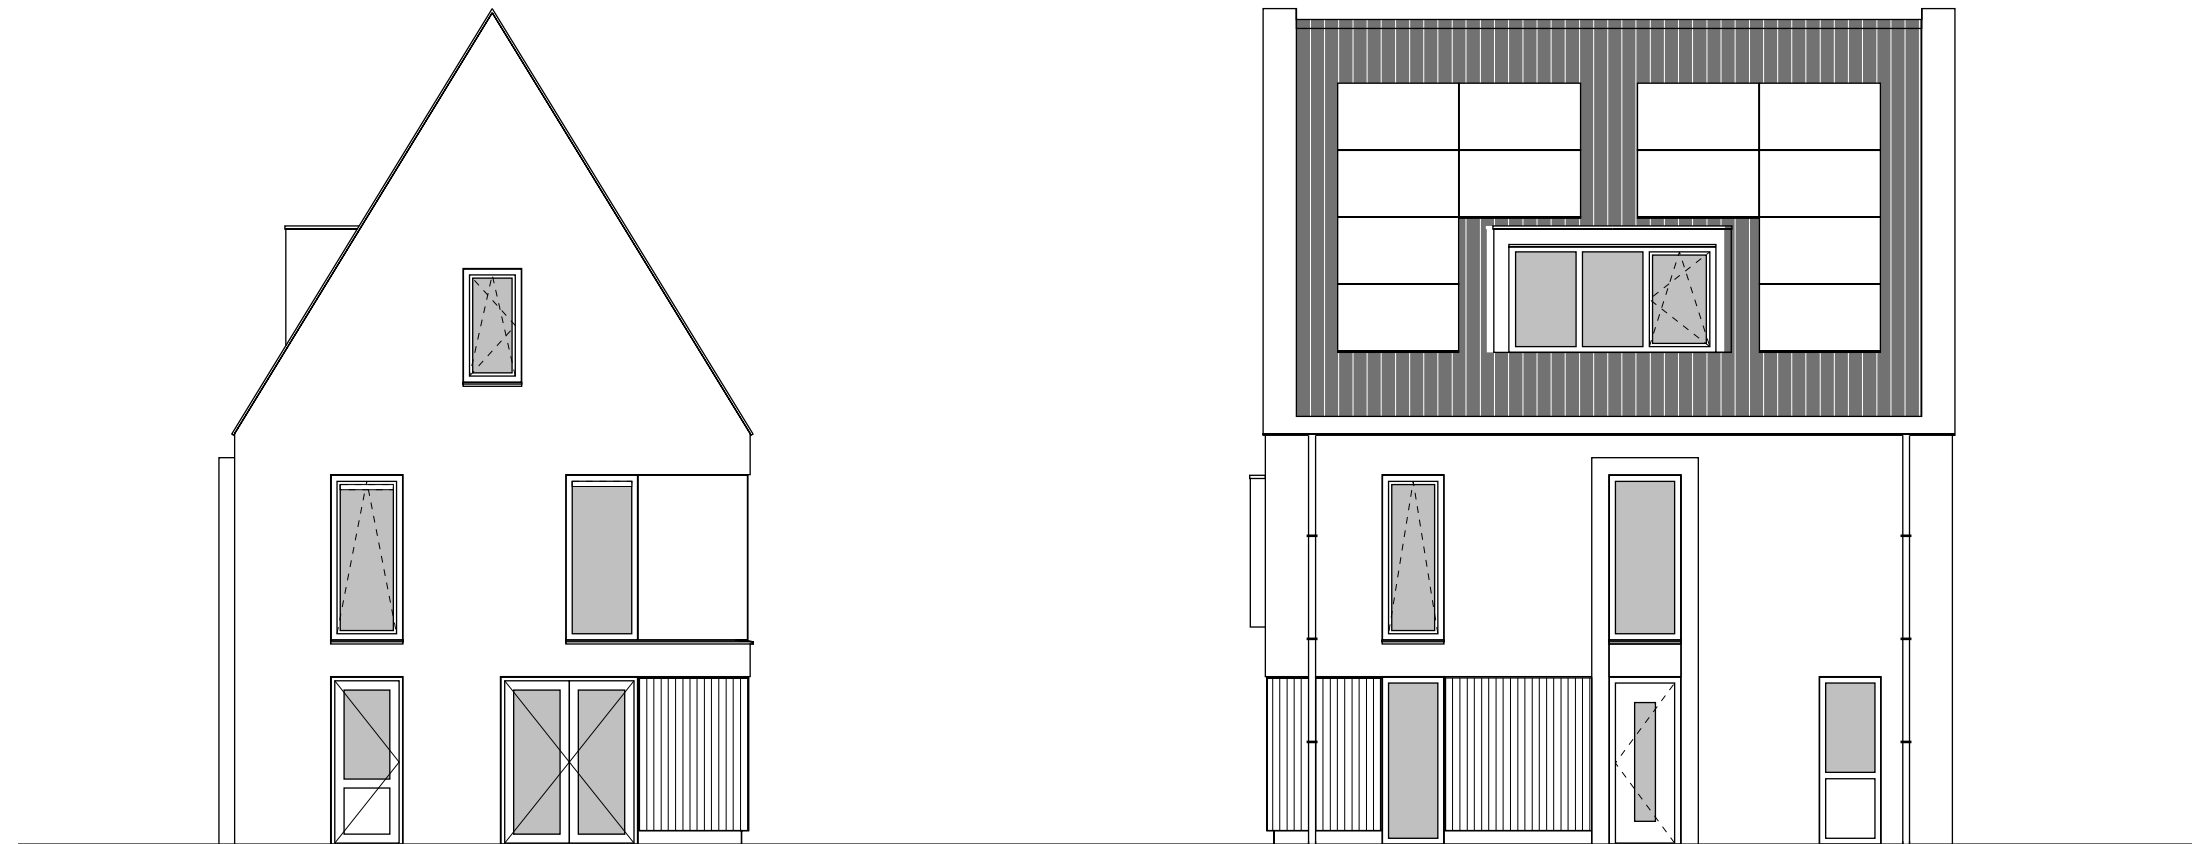


Achtergevel

Zijgevel rechts

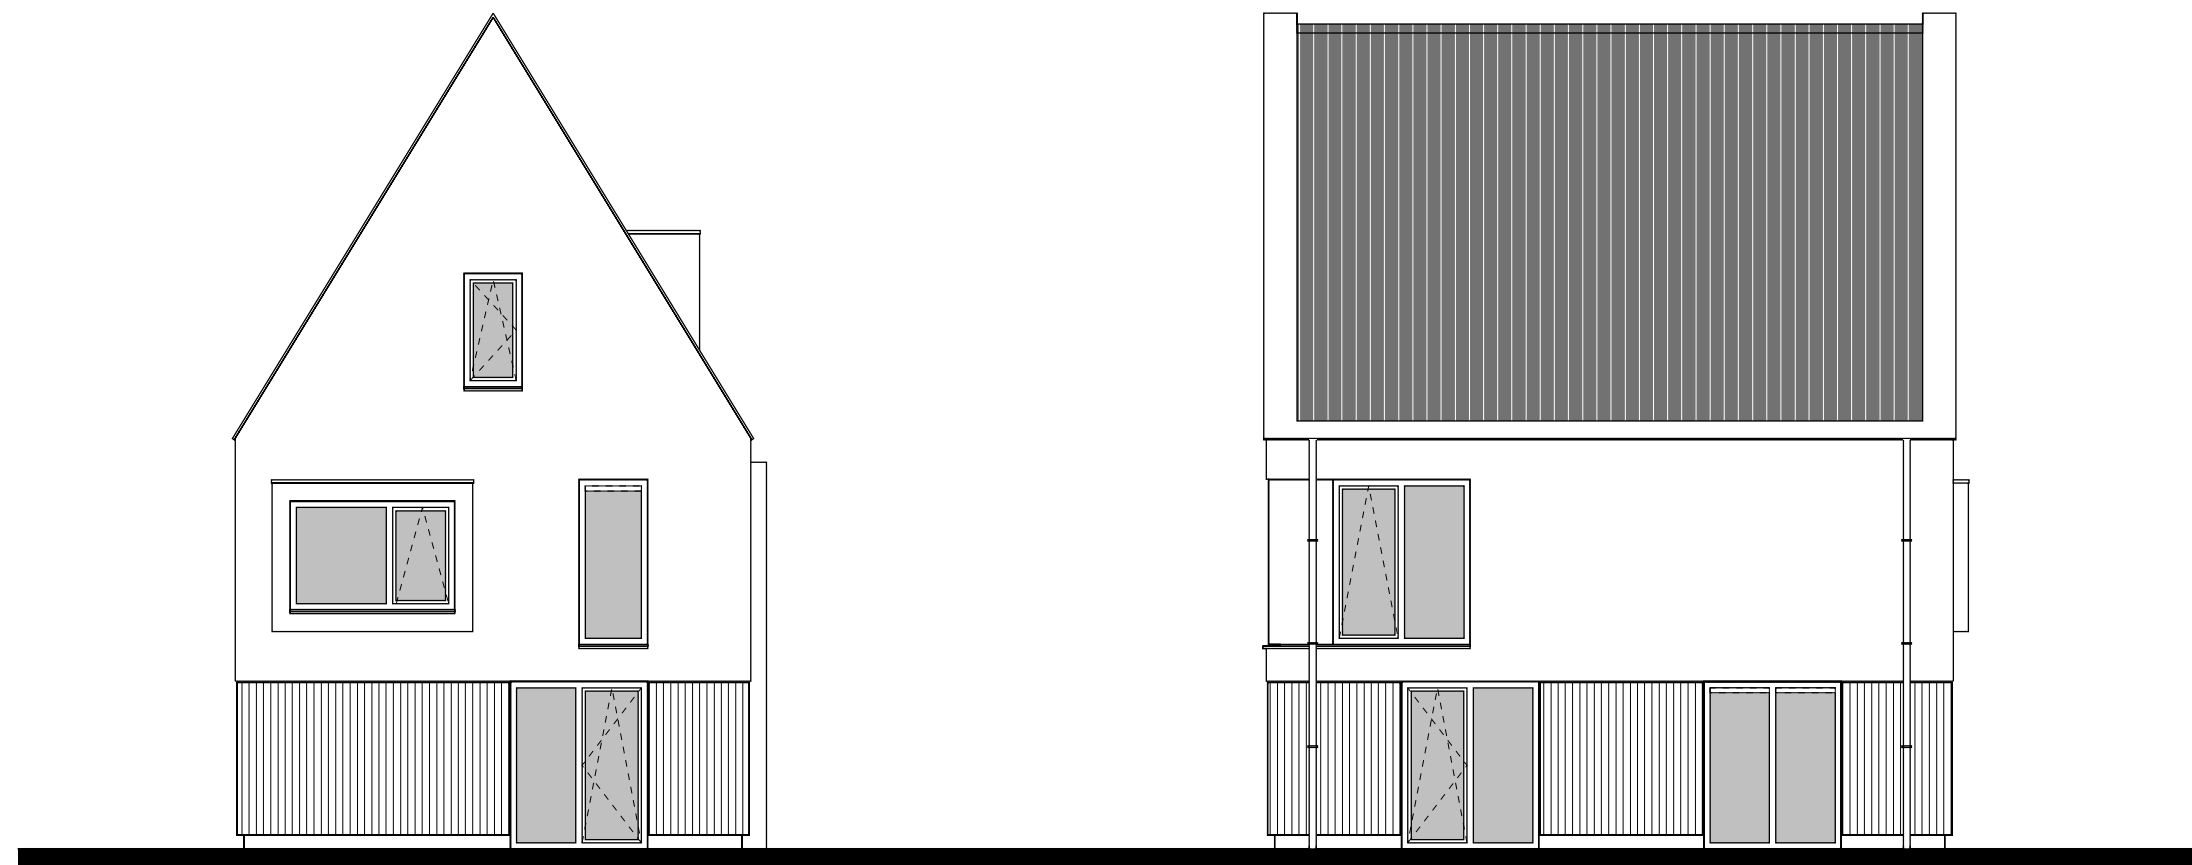

Voorgevel

Zijgevel links

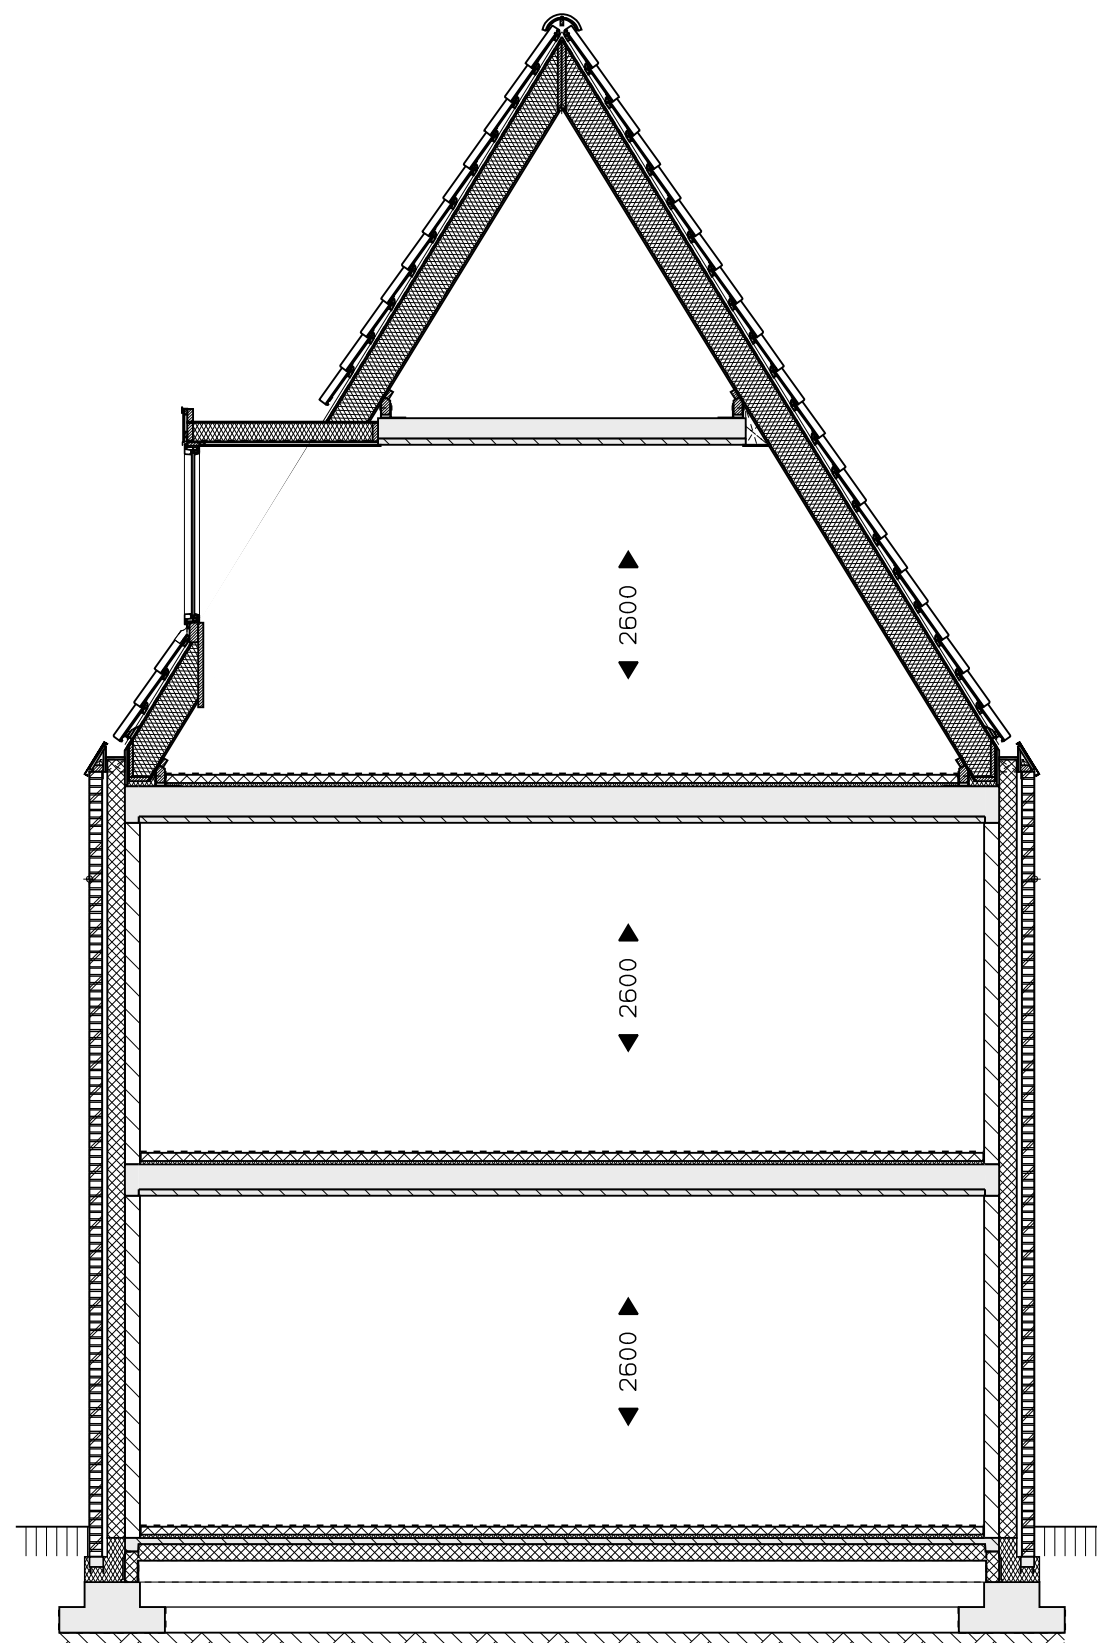


0 1 2 3 4 5 M



Veld 01 -- 56
 Bouwnummer 09 doorsnede
 01 sept. 2025

vanGisbergen
 gewoon goed.

bouw en ontwikkeling

MARGRY | ARTS
 ARCHITECTEN BNA BV

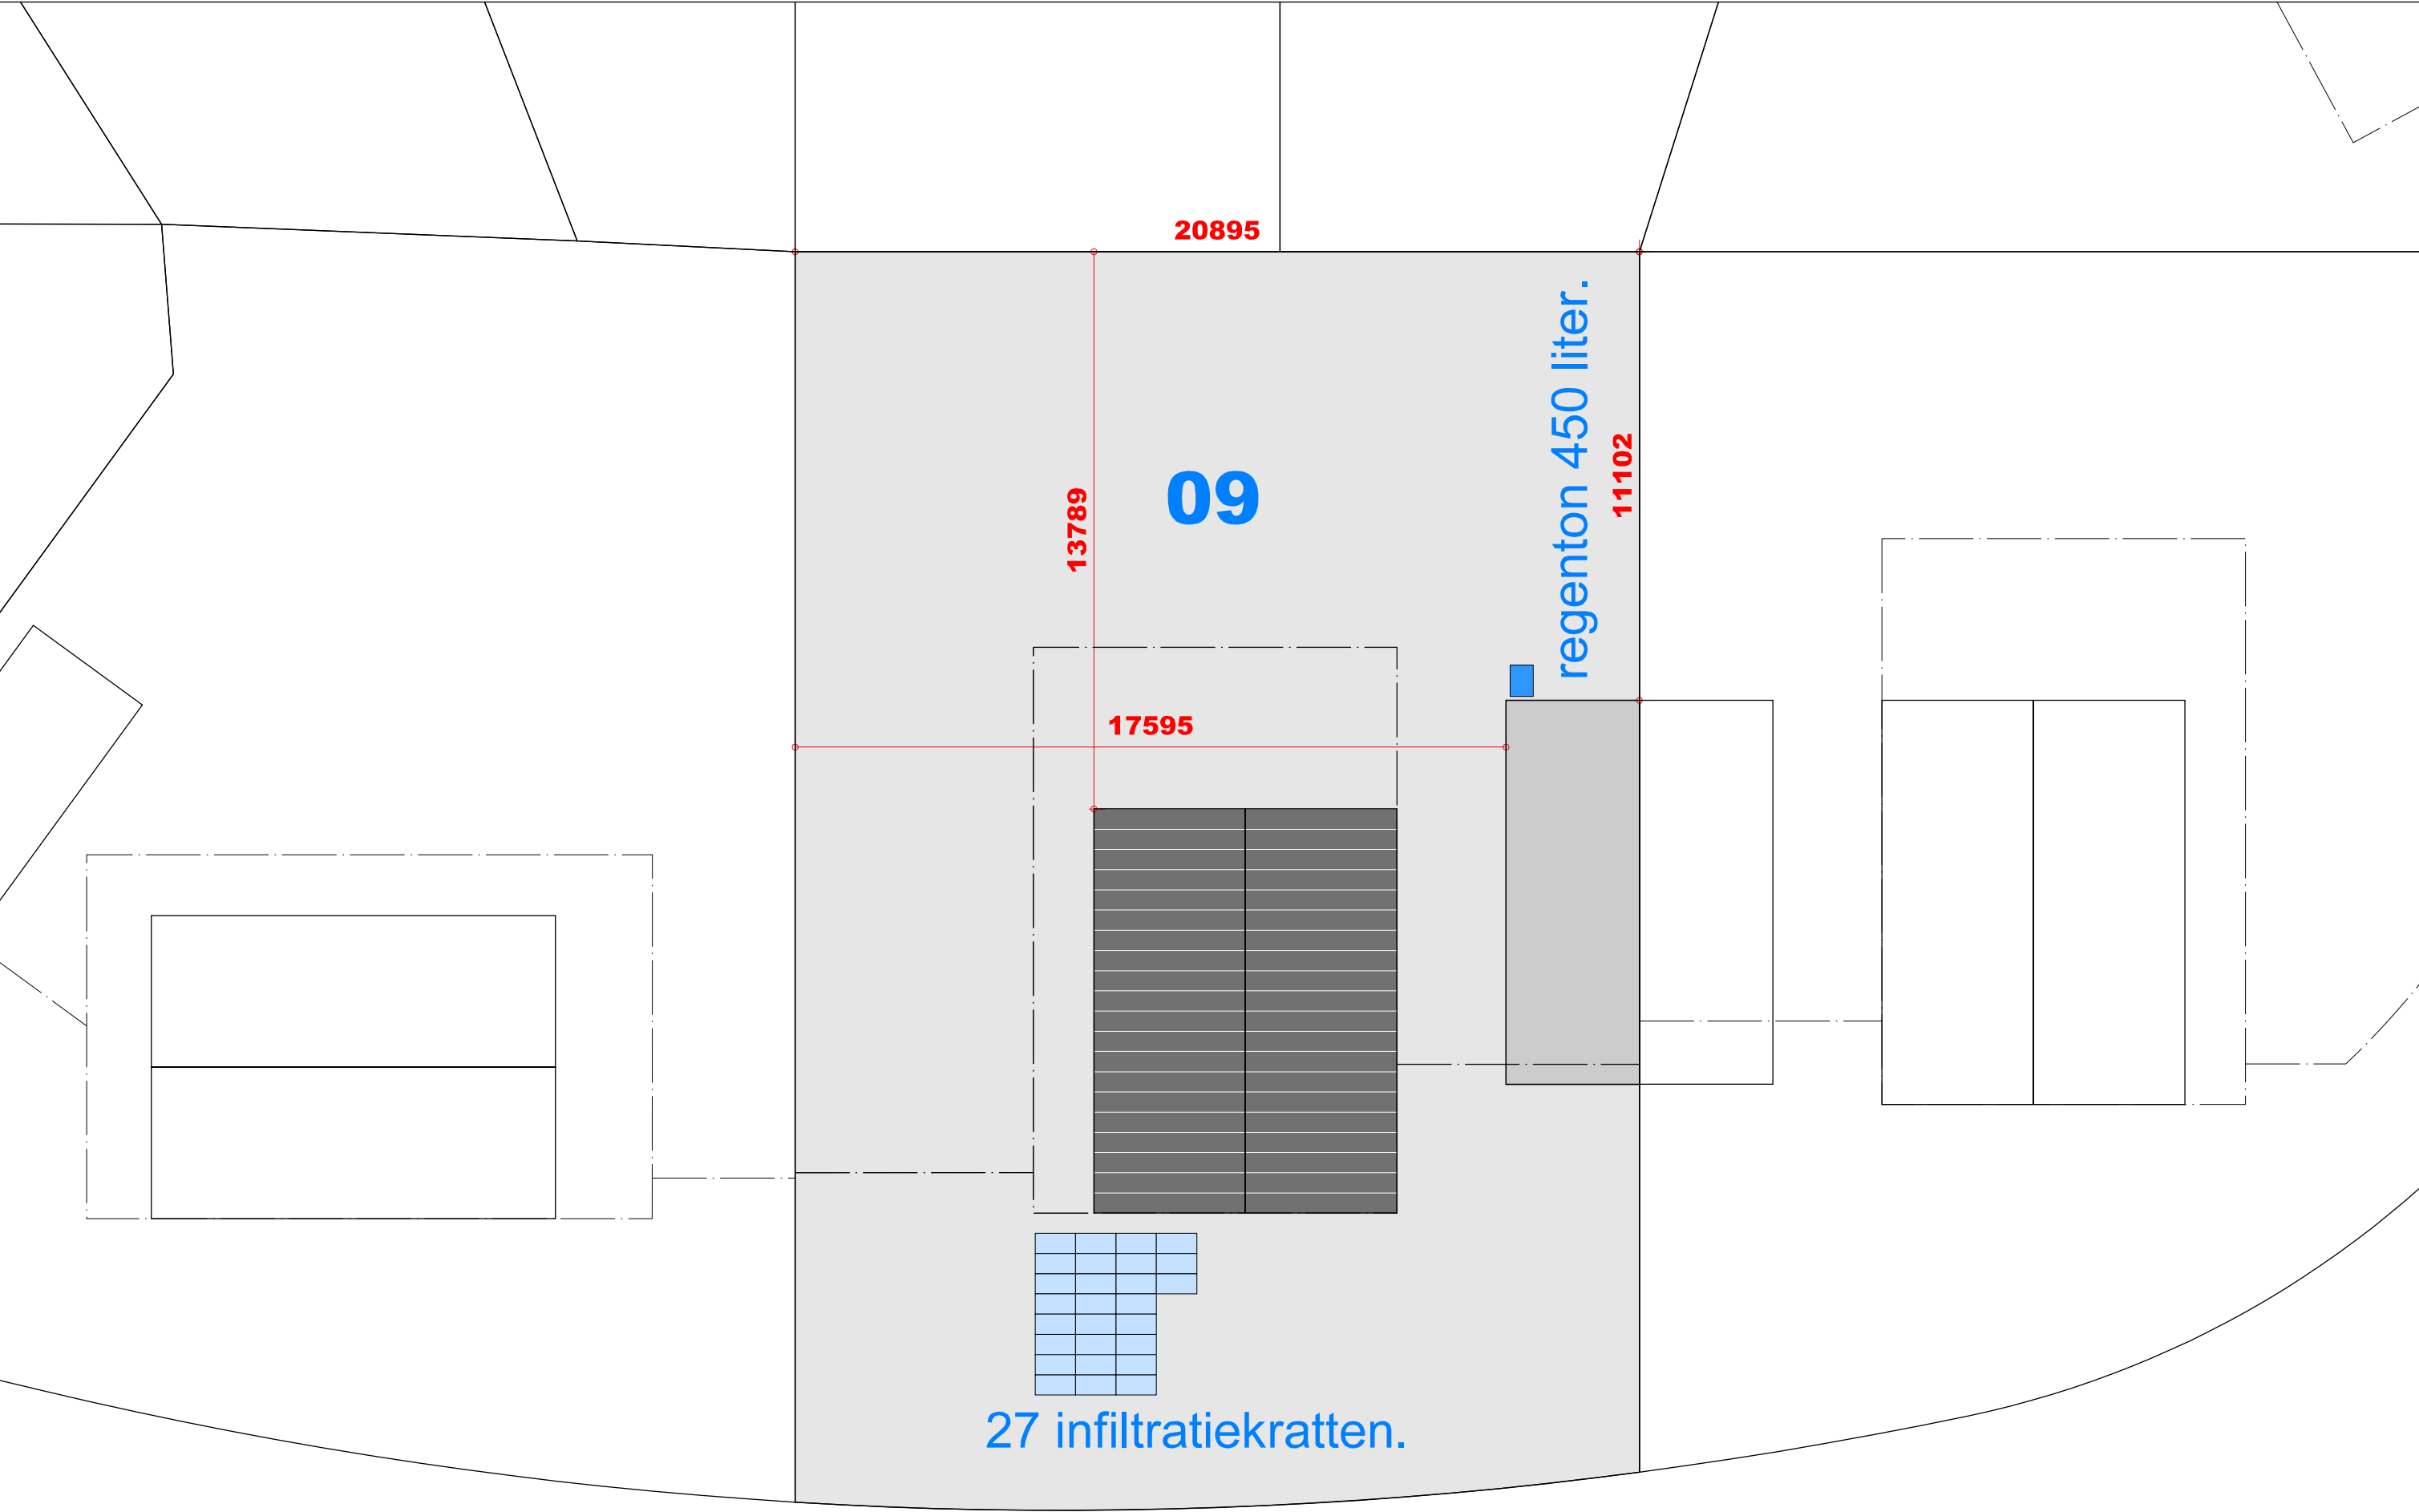

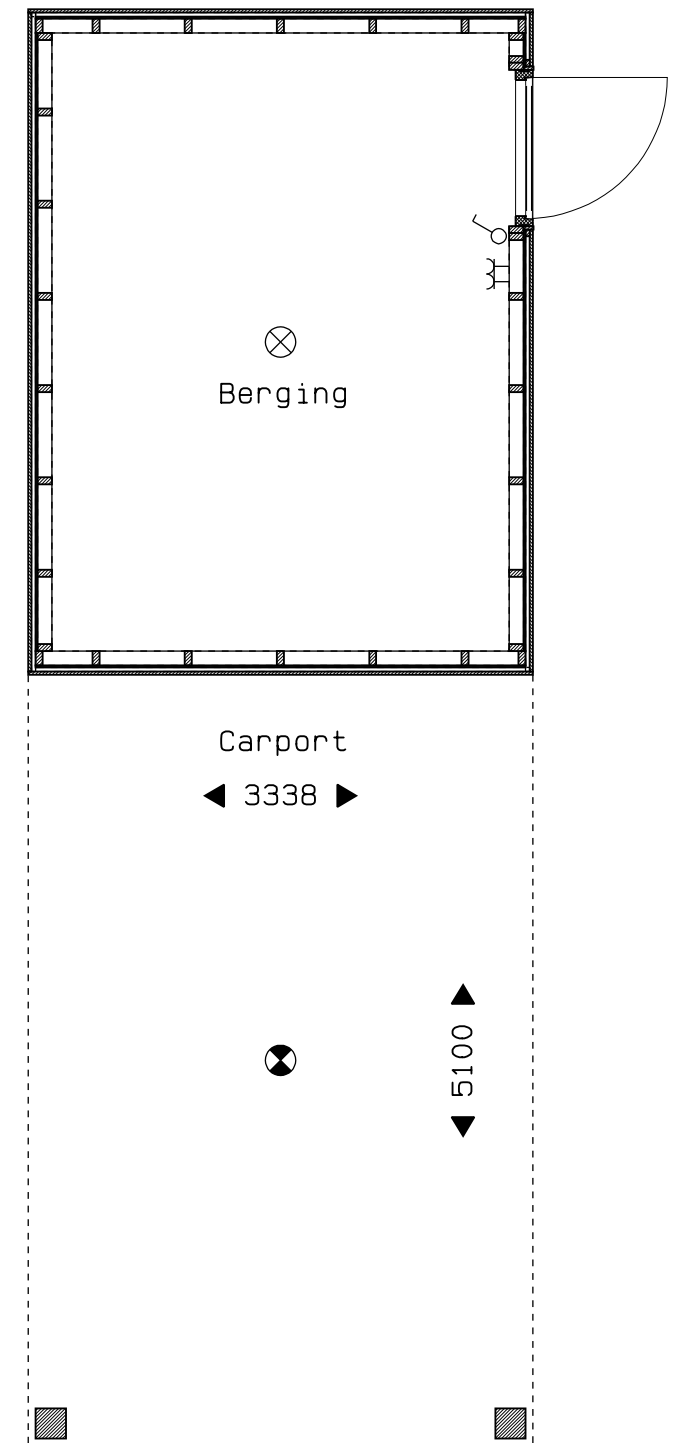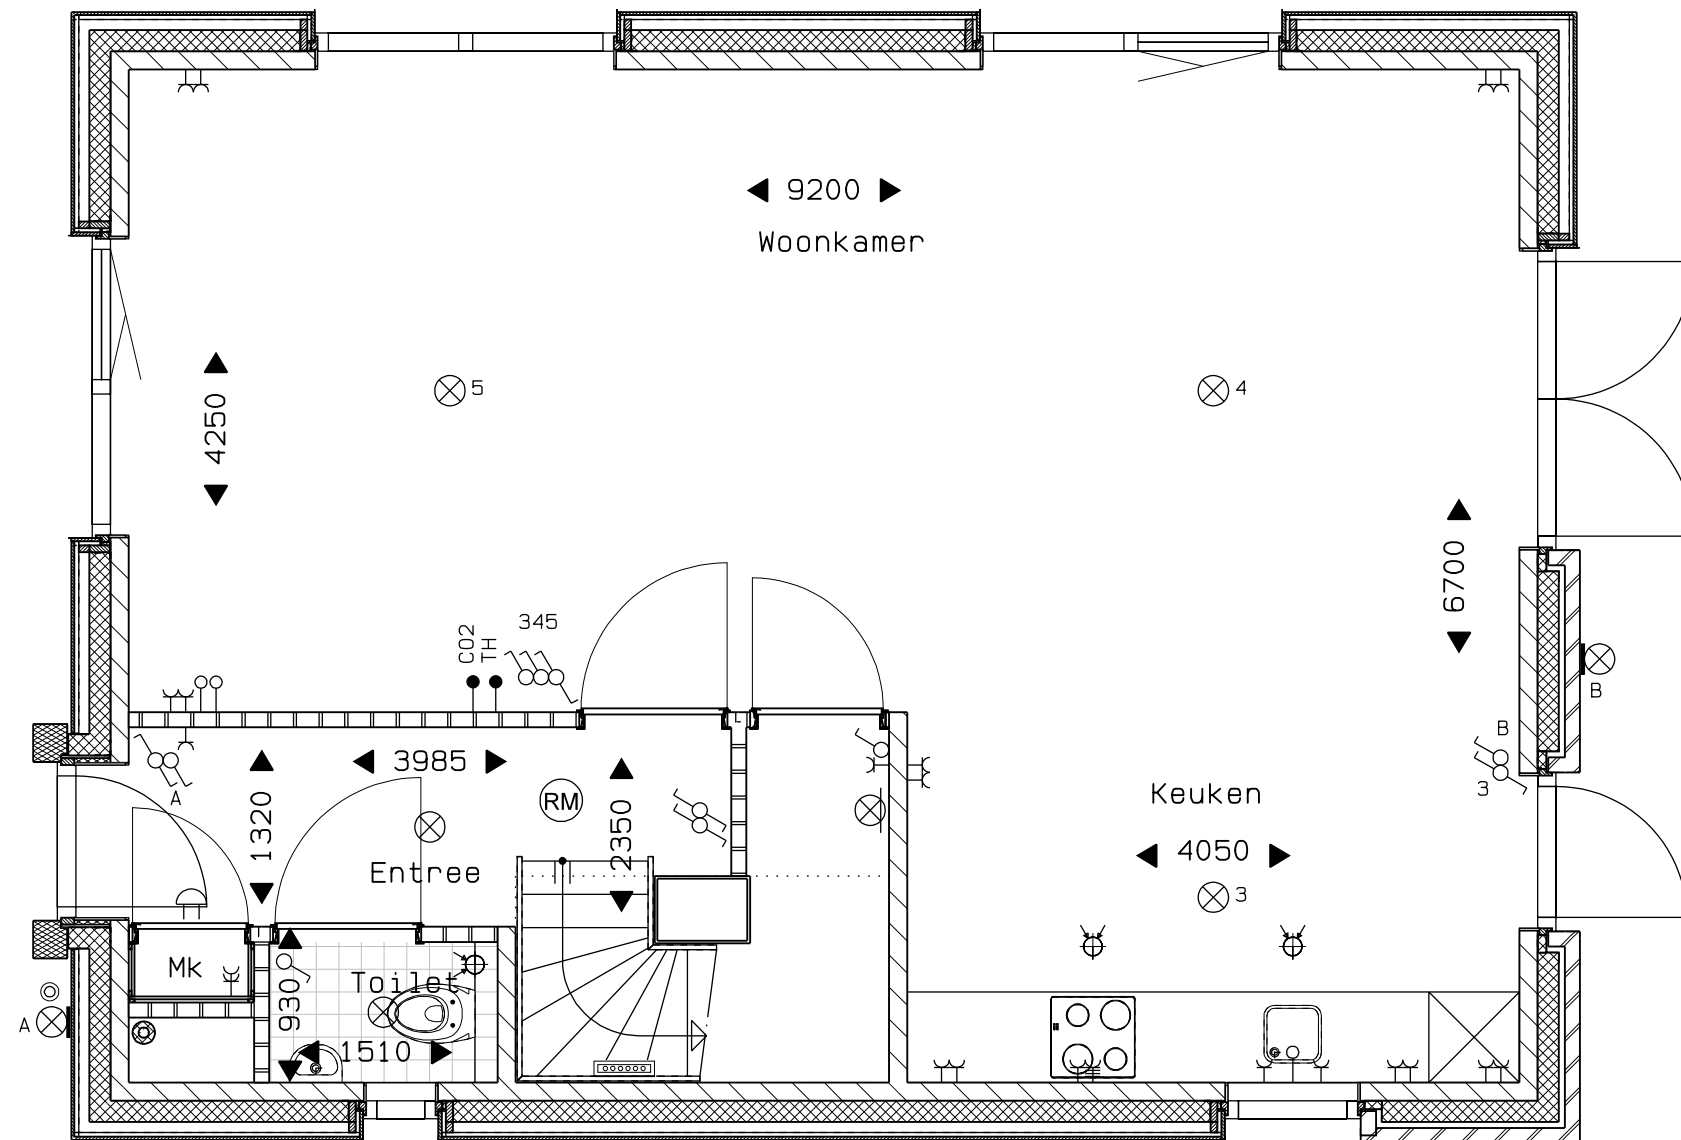



Veld 01 -- 58
 Bouwnummer 10 begane grond
 01 sept. 2025




vanGisbergen
 gewoon goed.
 bouw en ontwikkeling

MARGRY ARTS
 ARCHITECTEN BNA BV

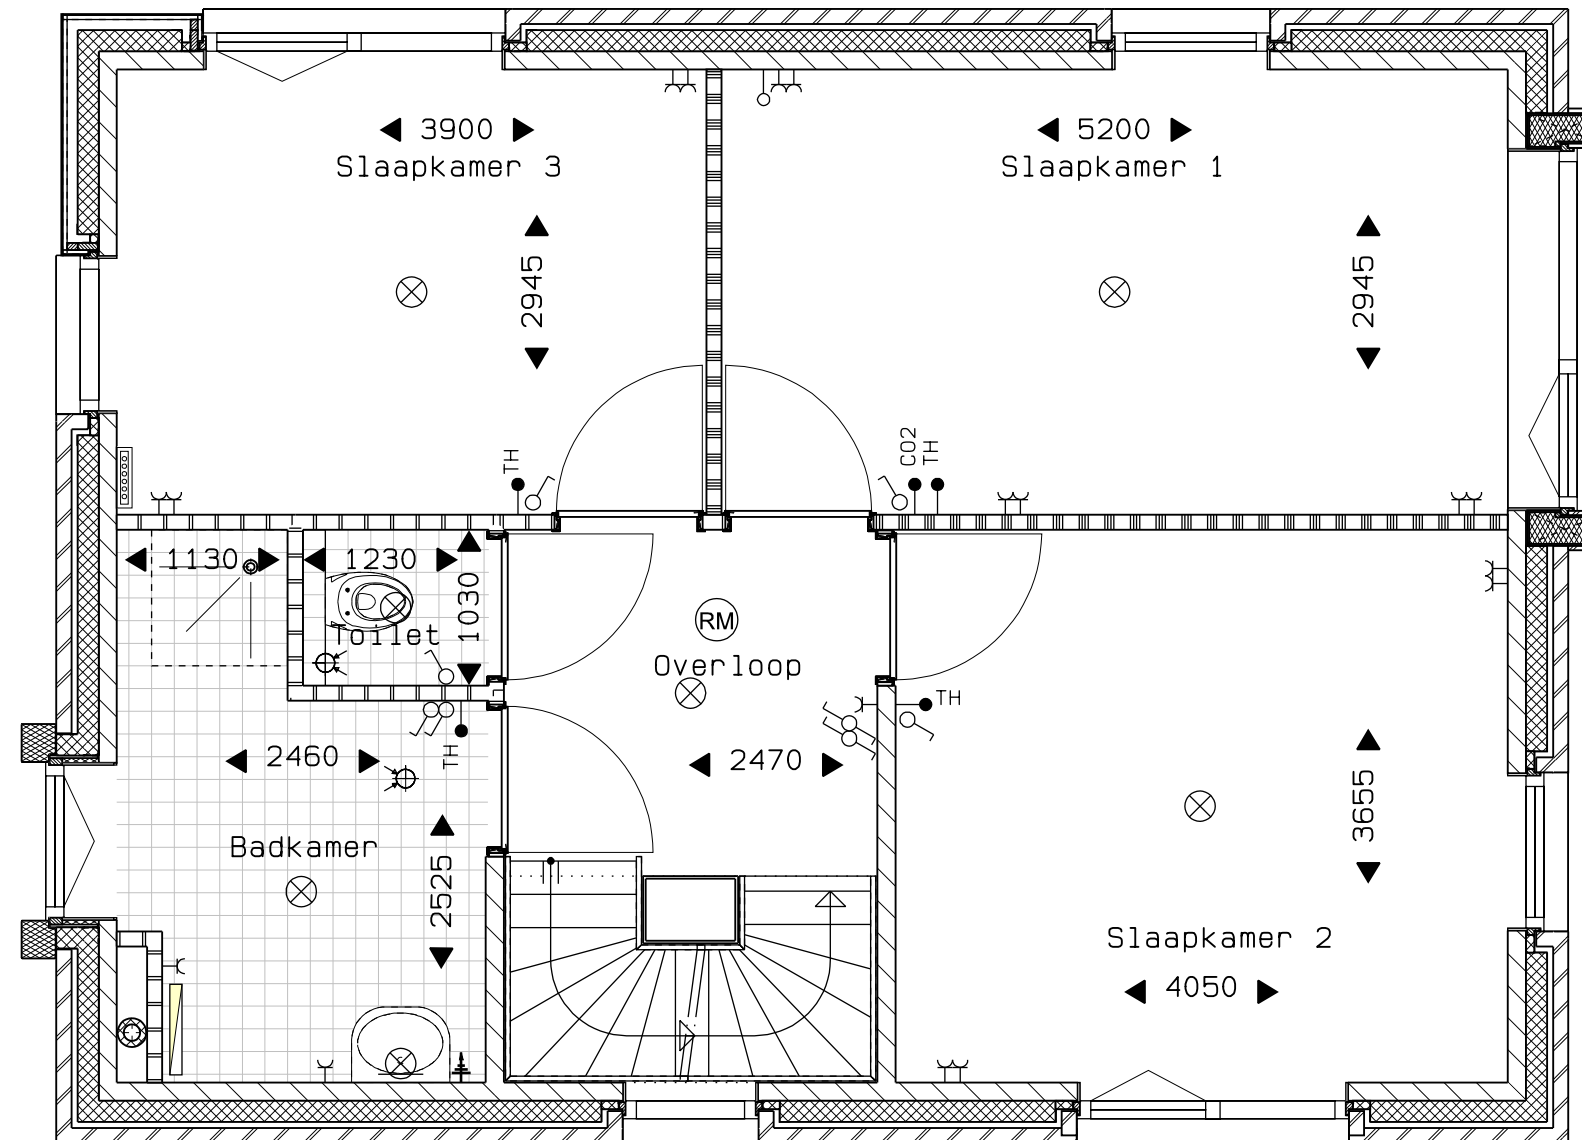


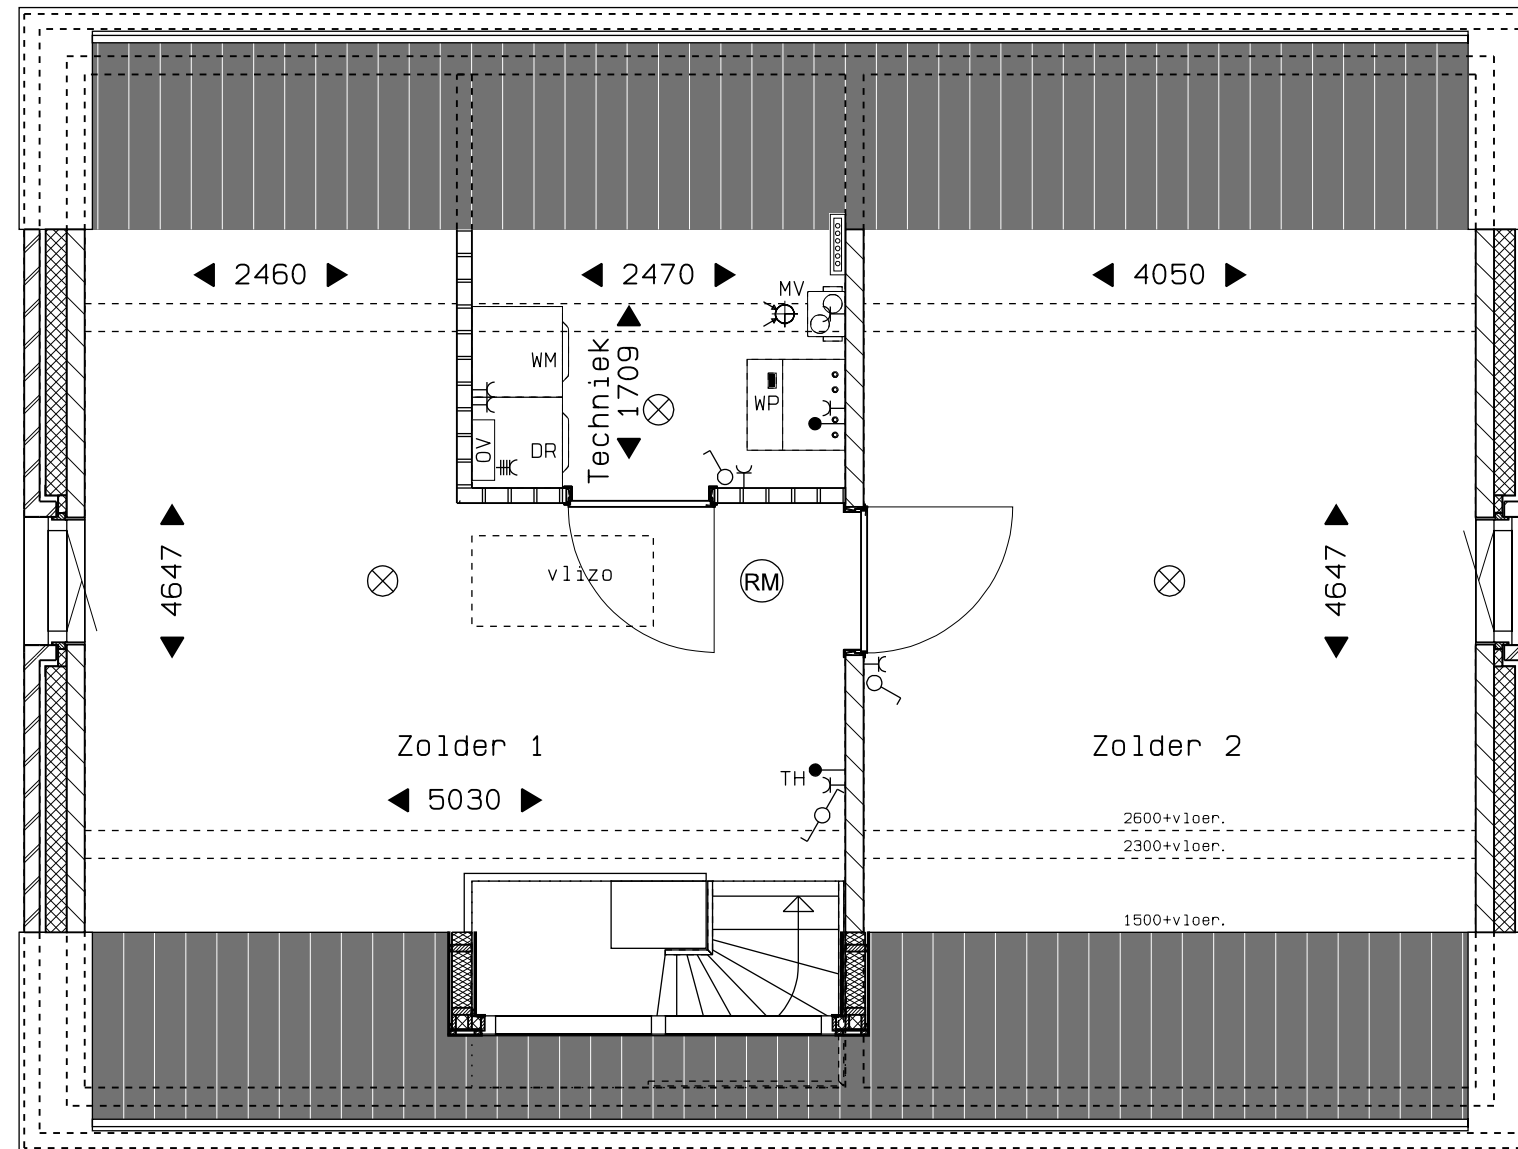

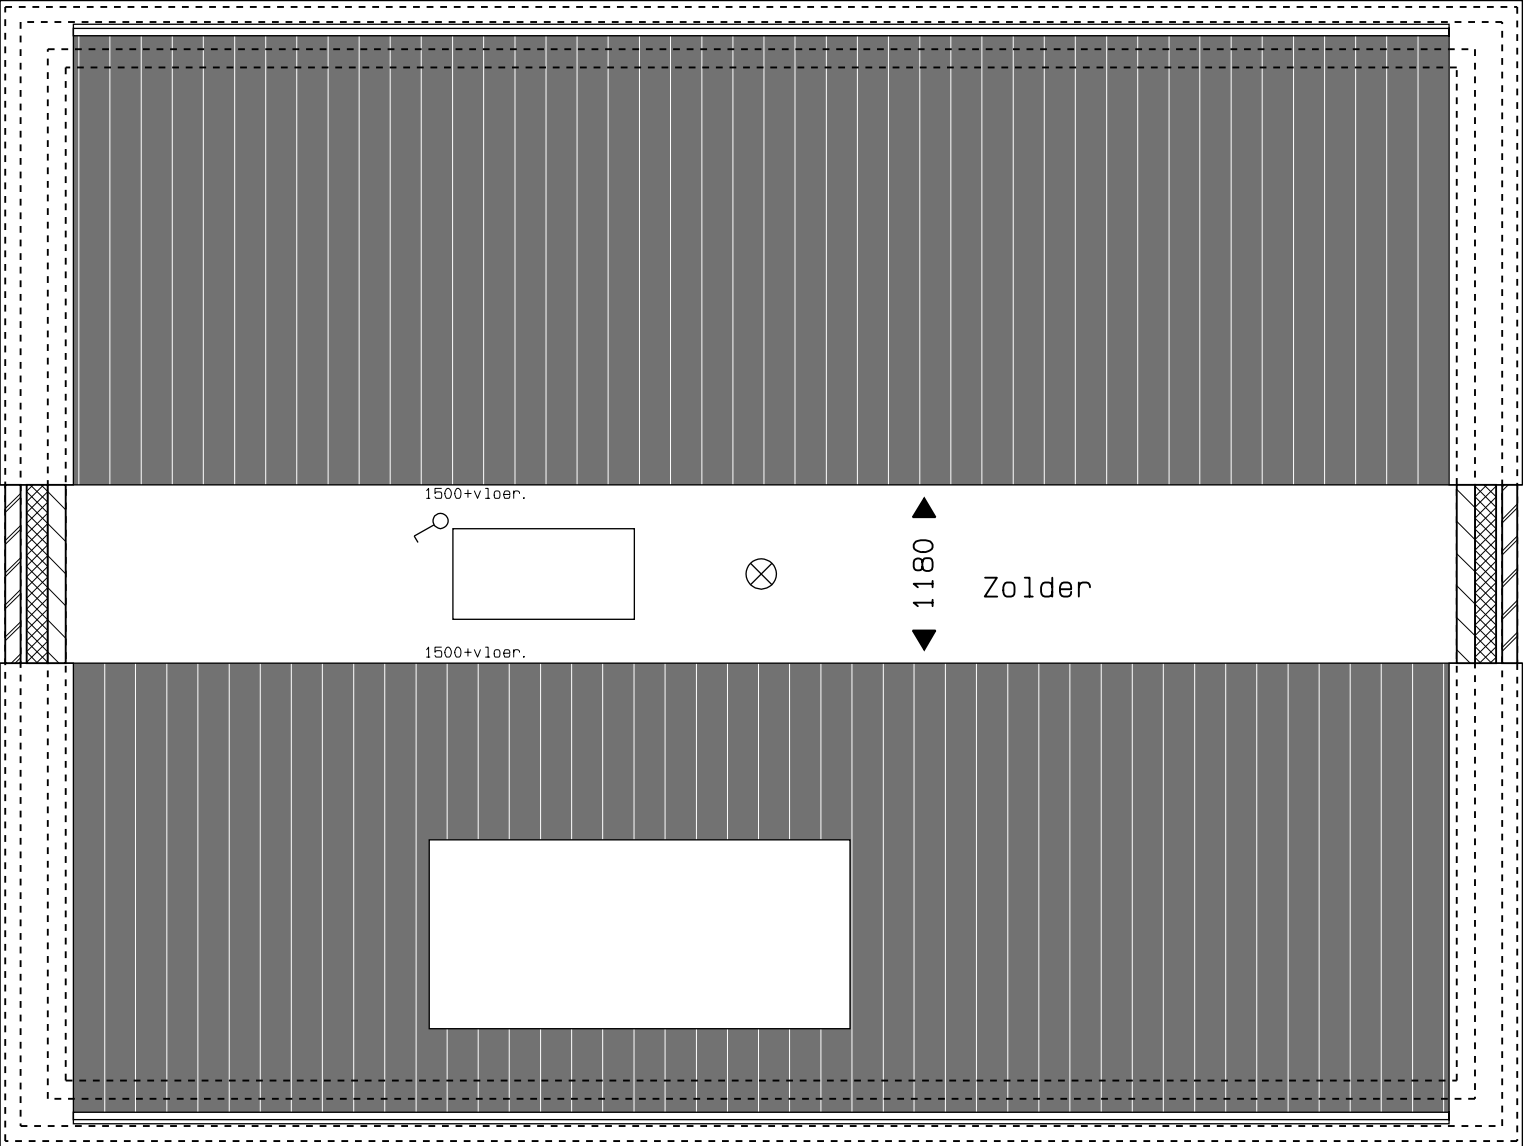


Veld 01 -- 61
Bouwnummer 10 derde verdieping
01 sept. 2025



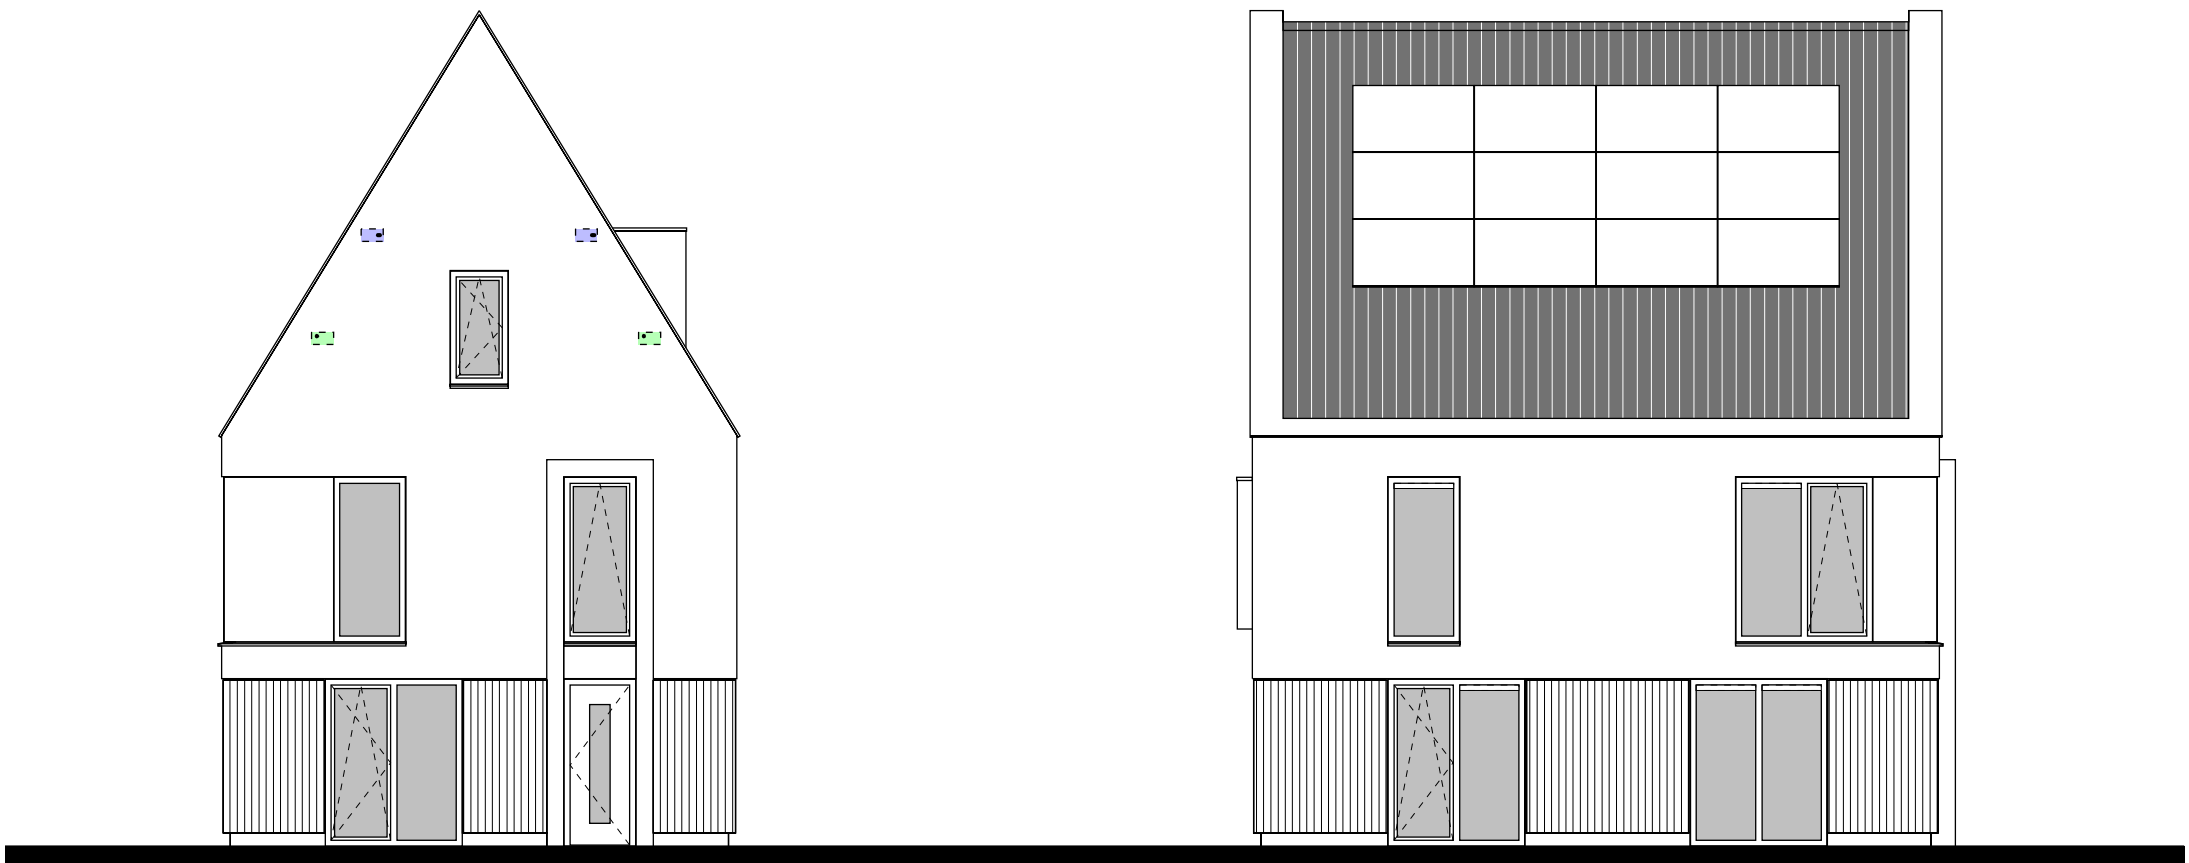


Voorgevel

Zijgevel links

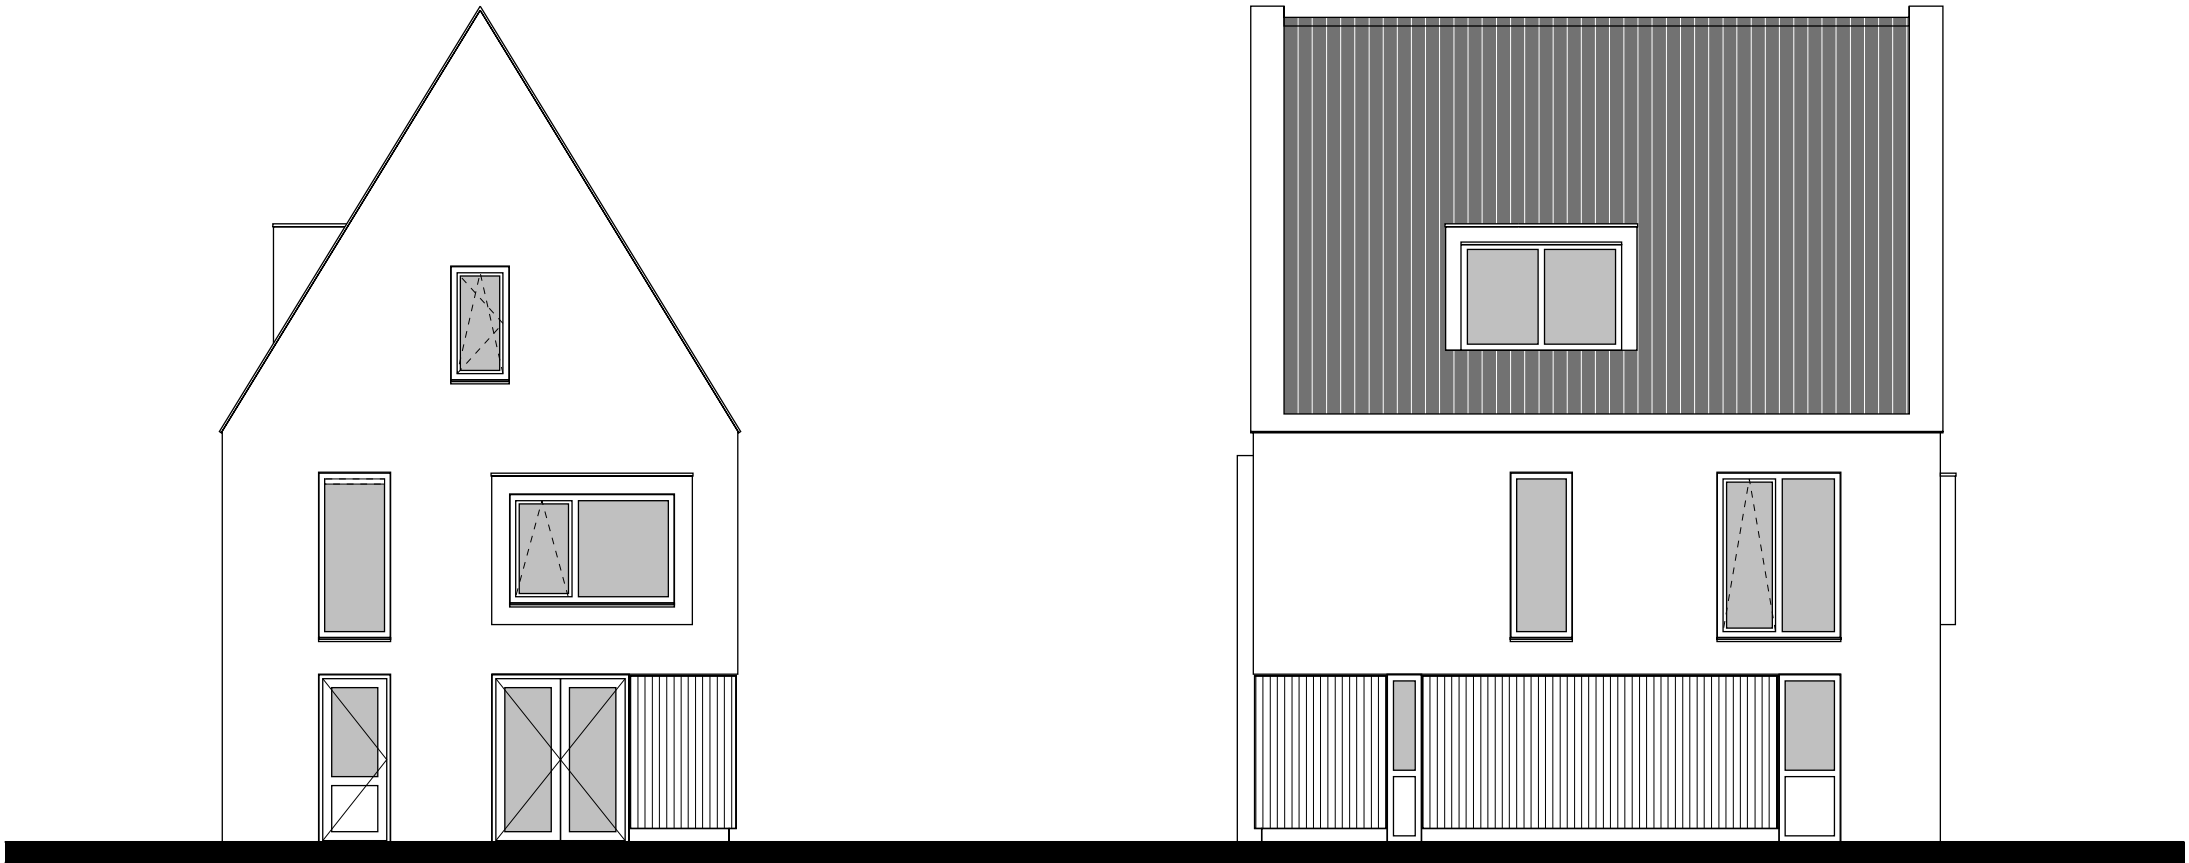

Achtergevel

Zijgevel rechts

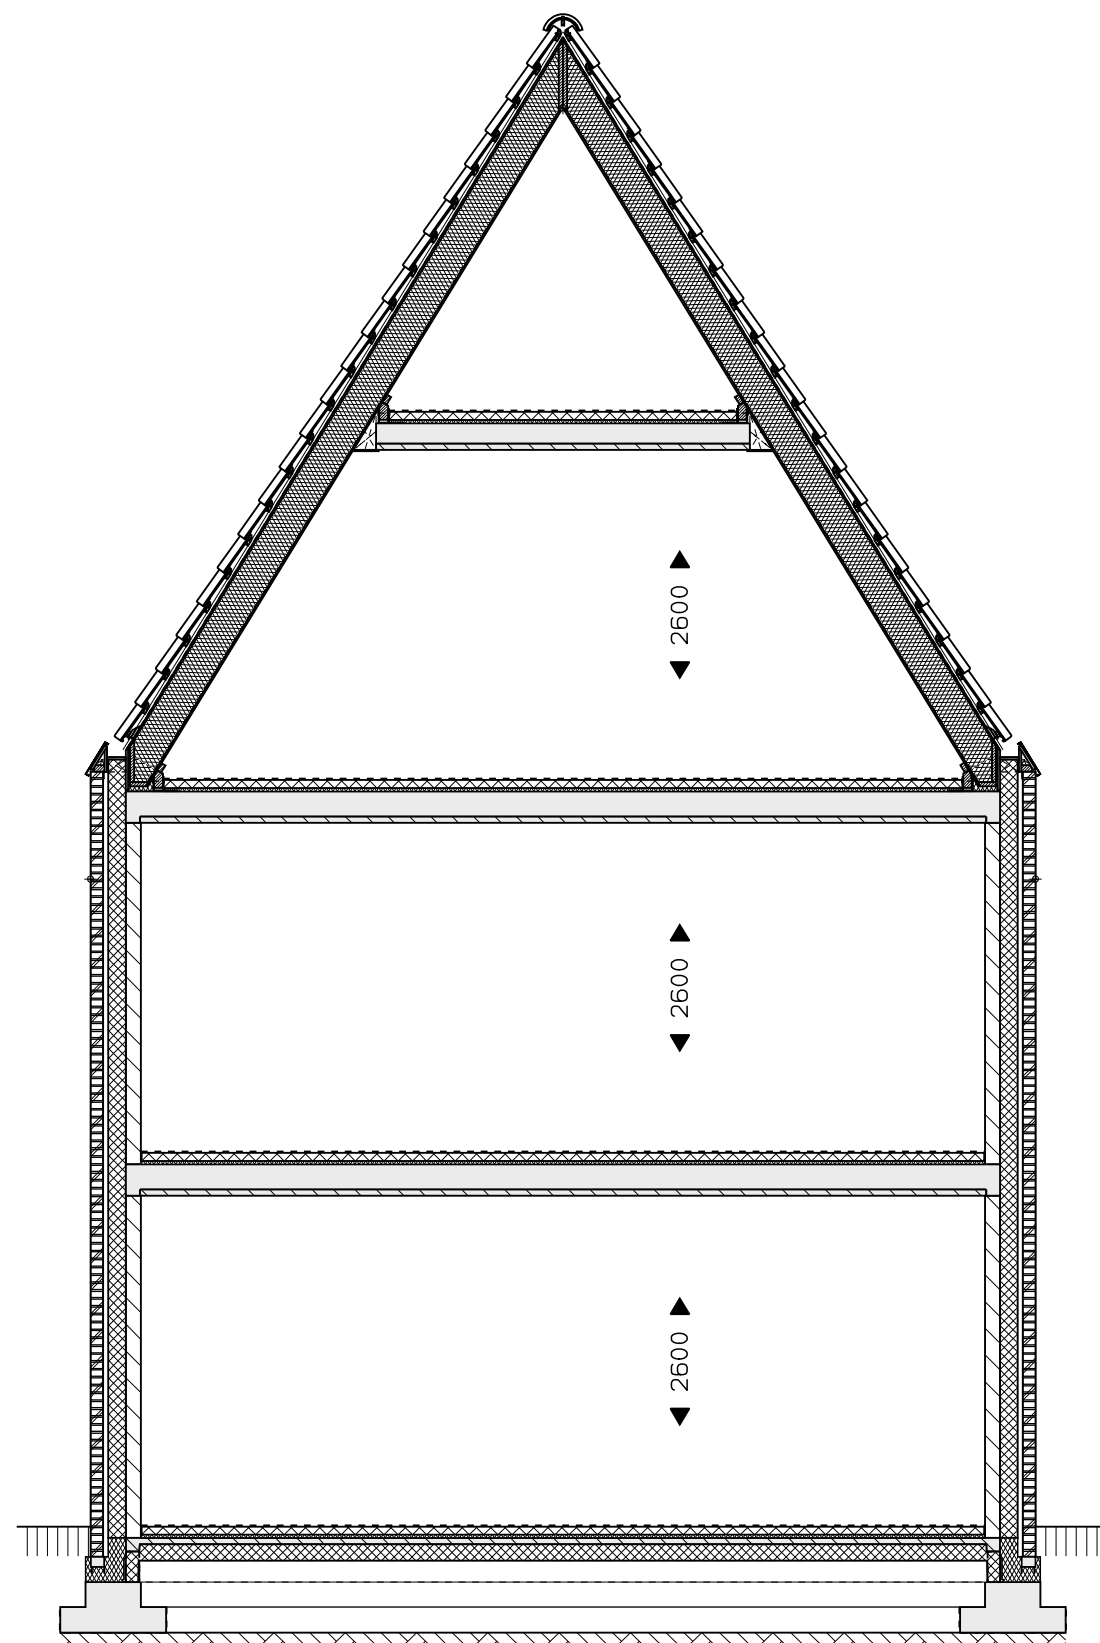

0 1 2 3 4 5 M

Veld 01 -- 63
 Bouwnummer 10 doorsnede
 01 sept. 2025

vanGisbergen
 gewoon goed.
 bouw en ontwikkeling

MARGRY | ARTS
 ARCHITECTEN BNA BV

